



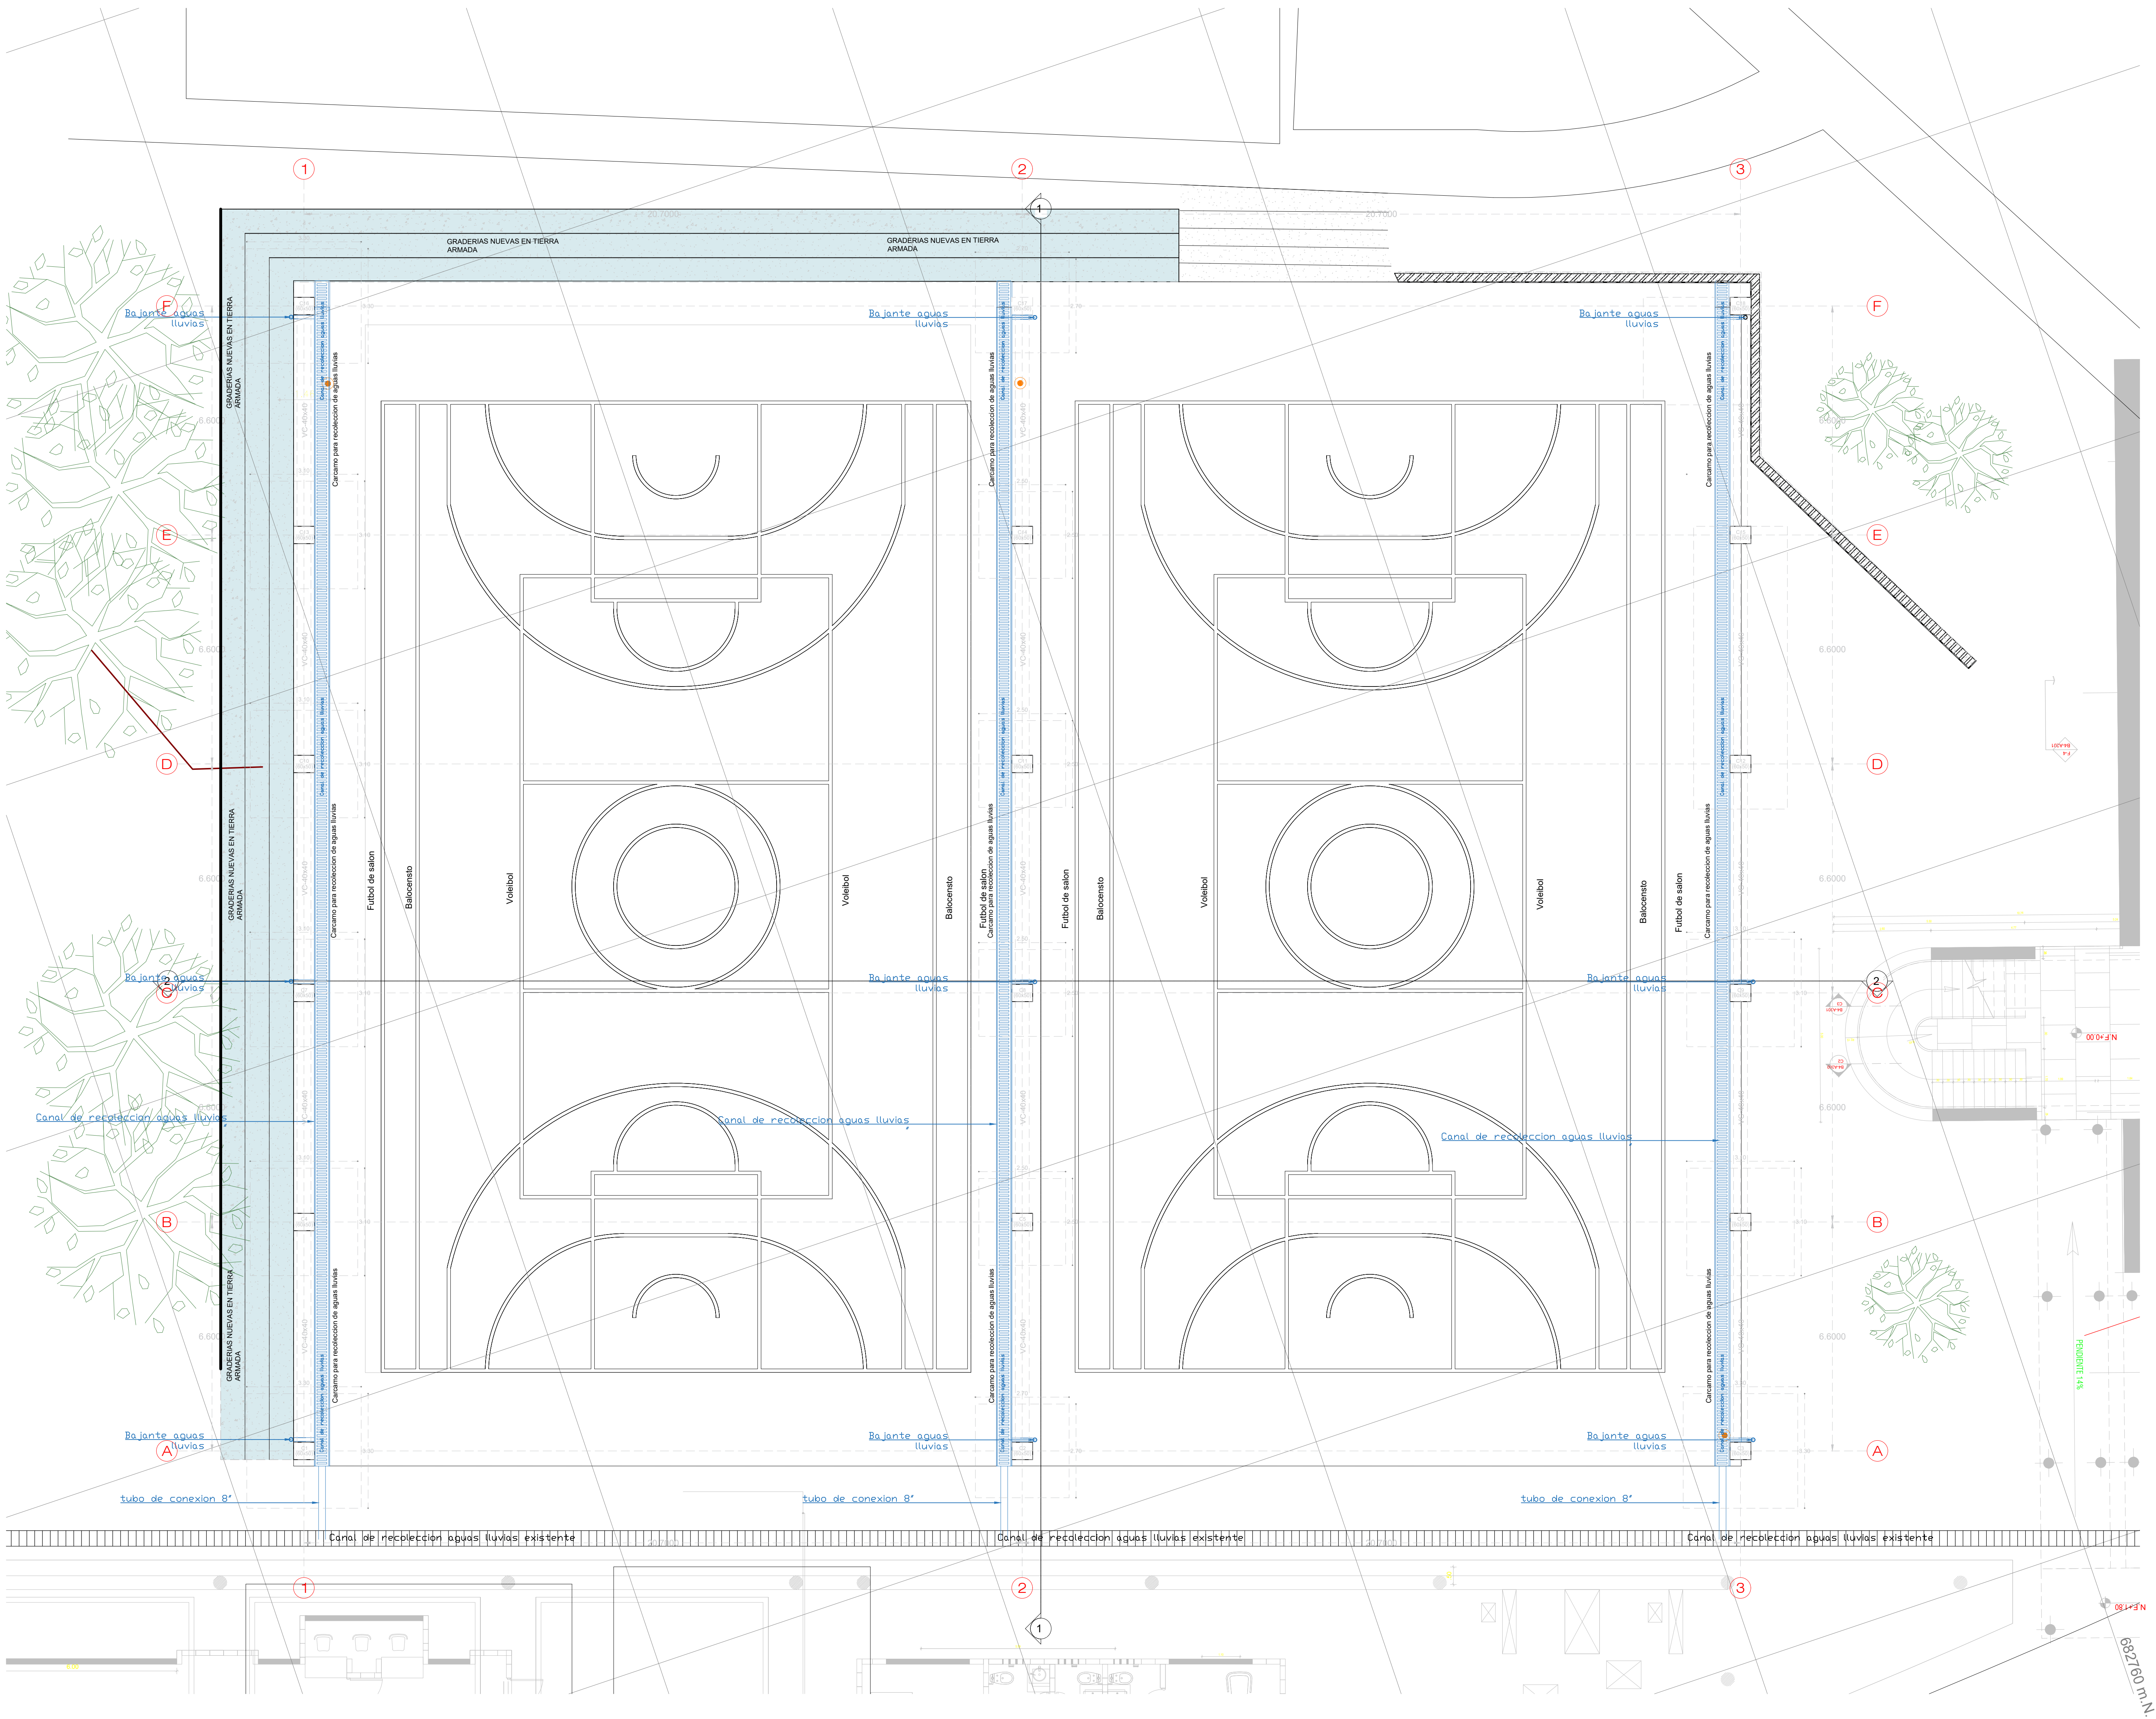

DETALLE BAJANTE

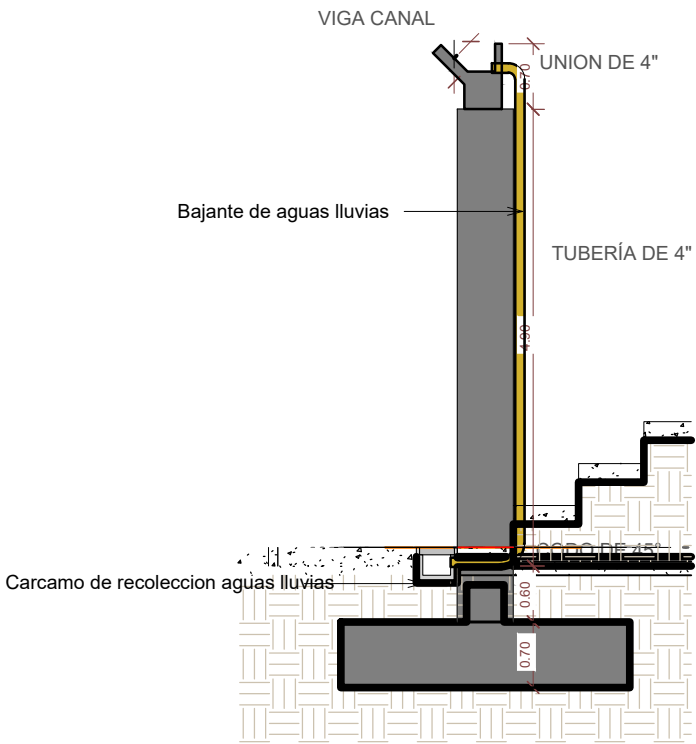

MUNICIPIO DE BARAYA
DEPARTAMENTO DEL HUILA
REPÚBLICA DE COLOMBIA

Proyecto:
**CONSTRUCCION DE CUBIERTA DOBLE
EN LA IE ANTONIO DE BARAYA SEDE
PRINCIPAL EN EL MUNICIPIO DE
BARAYA, DEPARTAMENTO DEL HUILA**

Localizacion:
Mega Colegio
MUNICIPIO DE BARAYA
DEPARTAMENTO DEL HUILA

Diseño:

ING. ROBERTO CASTAÑEDA
M.P. 10202-281581ML

Consultor:

INGECA S.A.S.
INGECAG LTDA.

Alcalde municipal:

Luis Enrique Cardó Tovar

REVISO Y APROBO SUPERVISIÓN:

Oscar Javier Osorio Arduana

Contiene:
**Planta implantación
desagues**

Observaciones:

Dibujo:

cel: 3041437845

Escala:
1 : 75

Fecha:
Enero - 2026

Plancha n.º
1 D E 1

Archivo: