


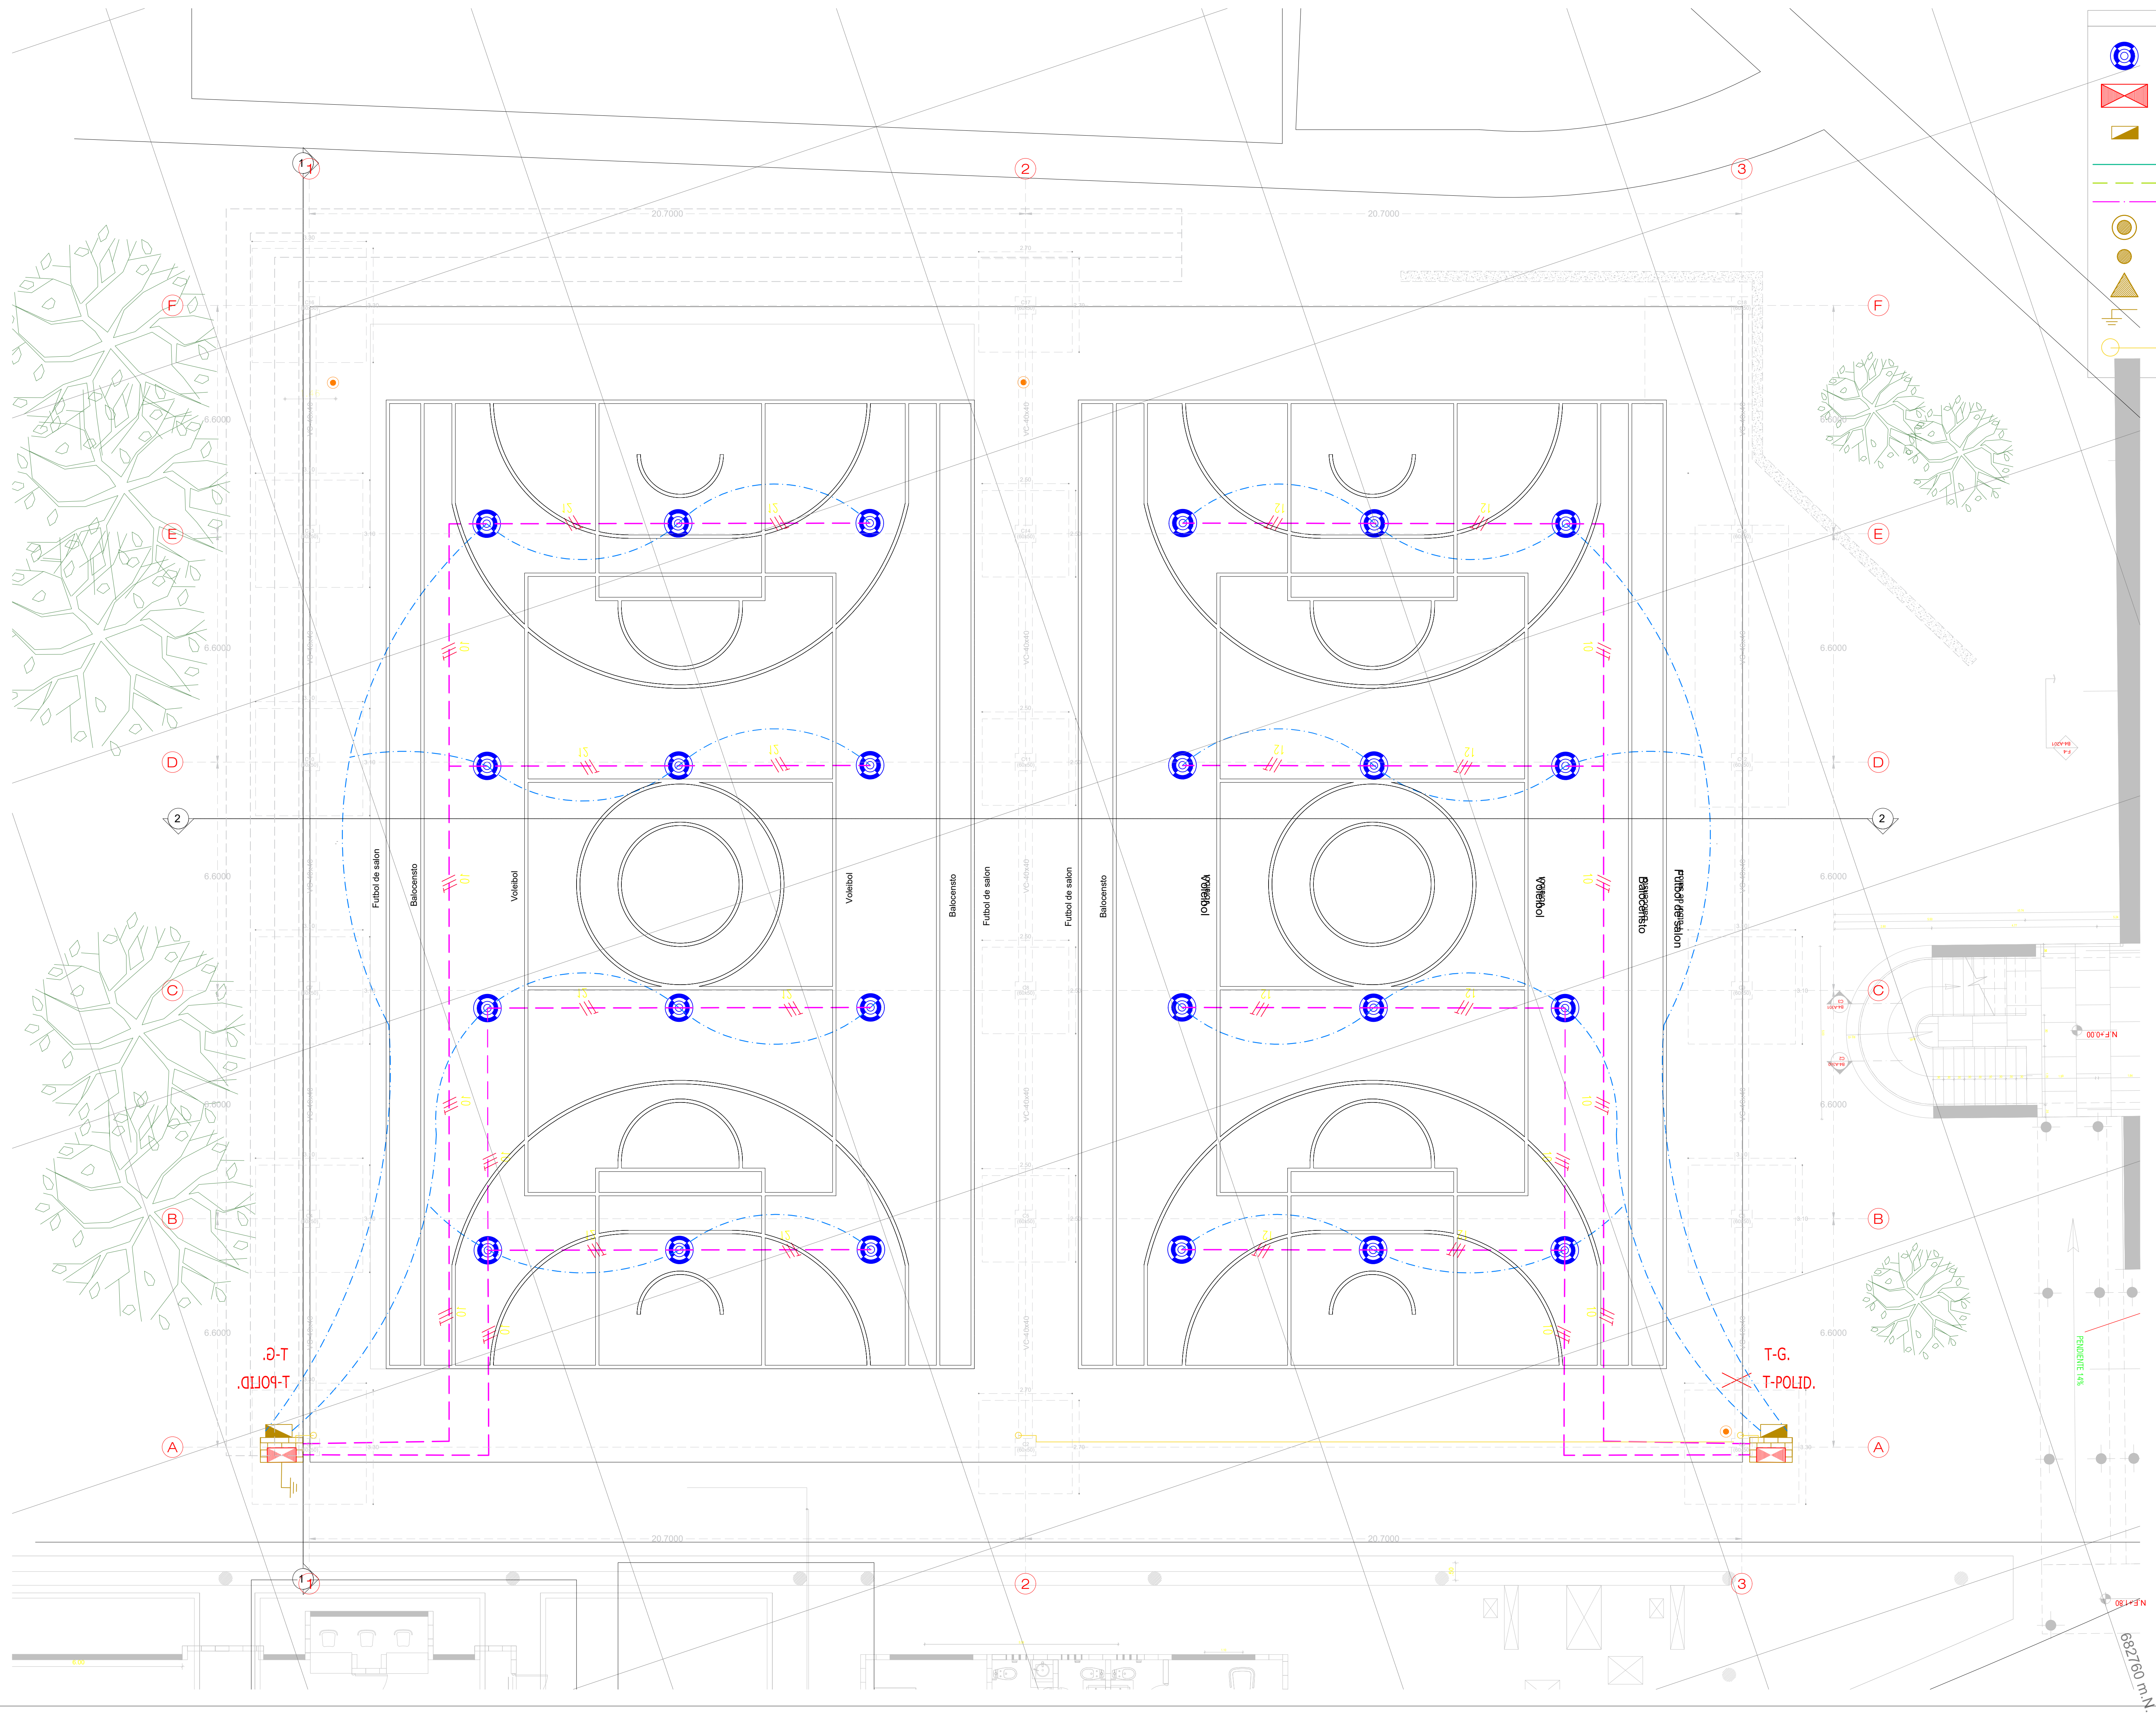

CONVENCIONES

PROYECTOR MH 250 W / 220V

TABlero DE MEDIDA EN MURETE T-POLID.

TABlero GENERAL DE BREAKERS T.G.

RED BAJA TENSION EXISTENTE

ACOMETIDA AEREA

DUCTO POR TECHO E.M.T. Ø1"

POSTE 12m CONCRETO EXISTENTE

POSTE 8m CONCRETO EXISTENTE

TRANSFORMADOR MONOFASICO EXISTENTE

LINEA A TIERRA

TOMA CORRIENTE DOBLE

MUNICIPIO DE BARAYA
DEPARTAMENTO DEL HUILA
REPUBLICA DE COLOMBIA

Proyecto:
CONSTRUCCION DE CUBIERTA DOBLE EN LA I.E ANTONIO DE BARAYA SEDE PRINCIPAL EN EL MUNICIPIO DE BARAYA, DEPARTAMENTO DEL HUILA

Localizacion:
Mega Colegio
MUNICIPIO DE BARAYA
DEPARTAMENTO DEL HUILA

Diseño:

OSCAR JULIO GONZALES GARCIA
No. 17205-7724

Consultor:

INGECAG LTDA.

Alcalde municipal:

Luis Enrique Cardoso Tovar

REVISO Y APROBO SUPERVISION:

OSCAR JAVIER OSORIO ARTUNDUAGA

Contiene:

Implantacion electrica

Observaciones:

Dibujo:

cel: 3041437845

Escala:
1 : 75

Fecha:
Enero - 2026

Plancha n°:
1 D E 1

Archivo: