



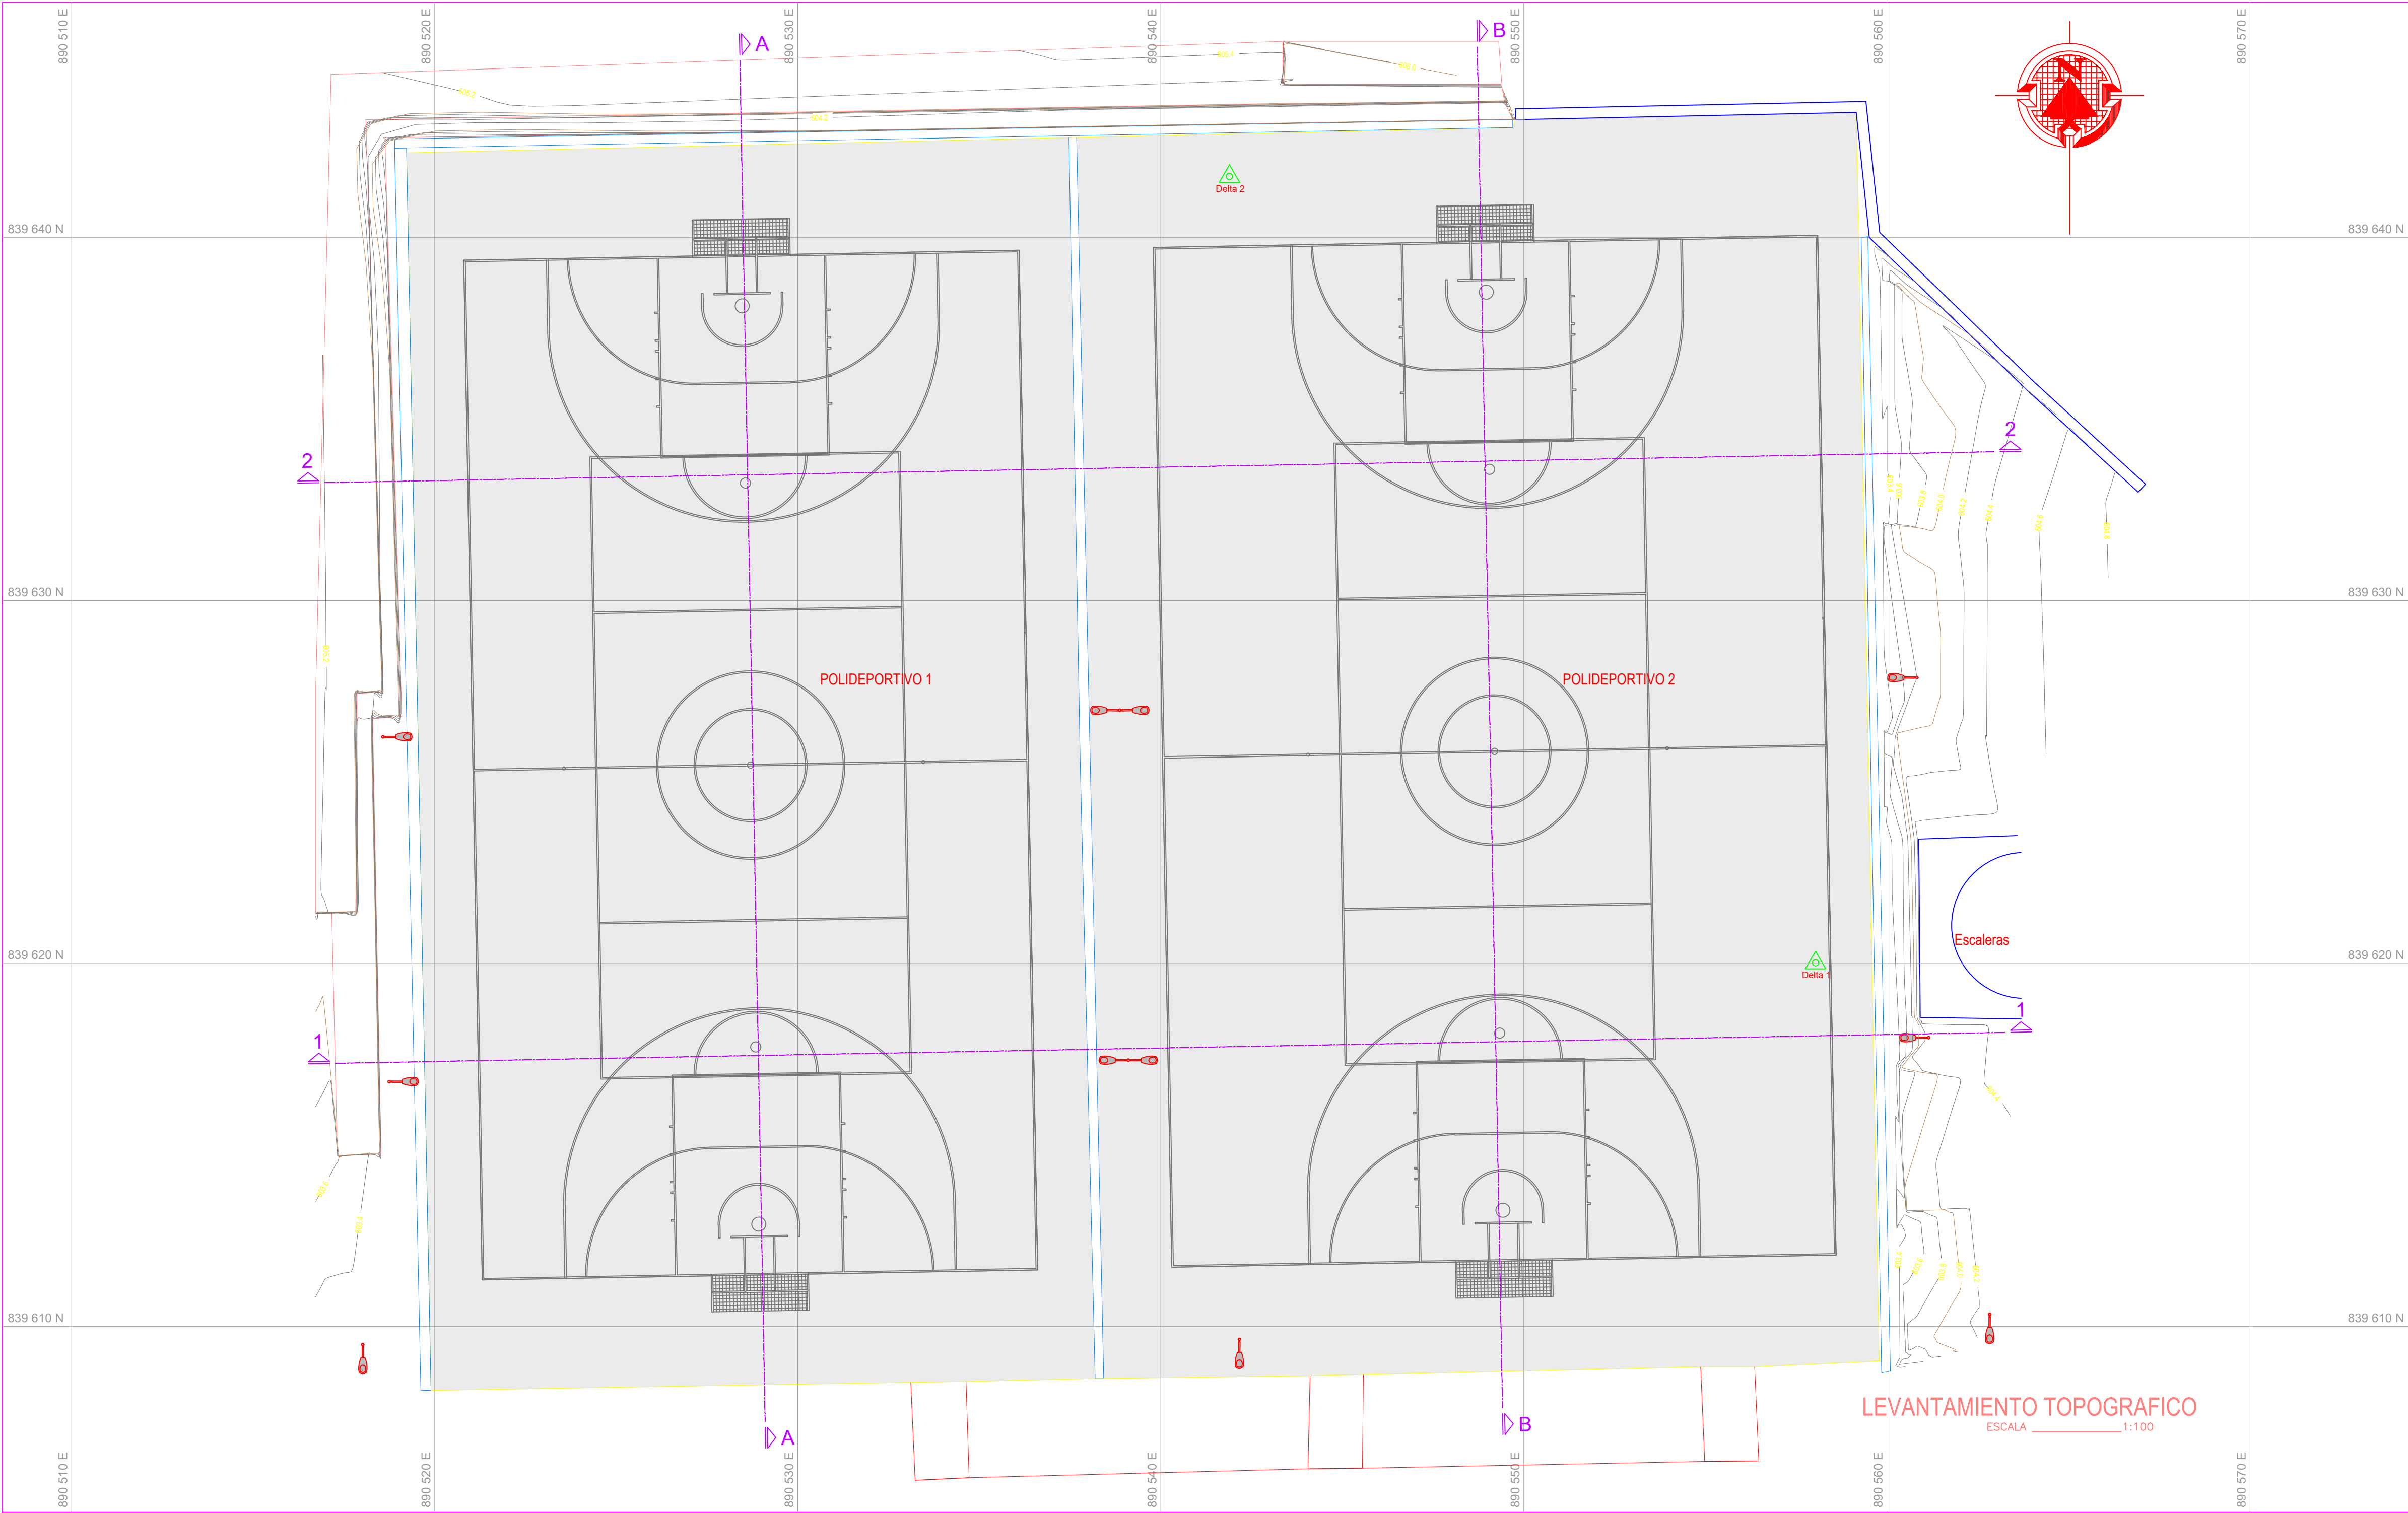

GEOREFERENCIACION DELTAS			
PUNTO DELTA	NORTE	ESTE	ELEVACION
D1	839,620.015	890,558.033	603.250
D2	839,641.683	890,541.889	603.272

SISTEMA DE REFERENCIA:	Magna Sirgas
ORIGEN:	Bogota
ORIGEN GAUSS:	Este

CONVENCIONES	
	POZO
	POSTE ENERGIA
	VALVULA ACUEDUCTO
	LUMINARIA
	PUNTOS DELTAS
	PUNTOS APIQUES
	ARBOL
	LINEA ELECTRICA
	CERCO
	CERRAMIENTO MALLA
	ANDEN
	VIA
	PARAMENTO
	RED ACUEDUCTO

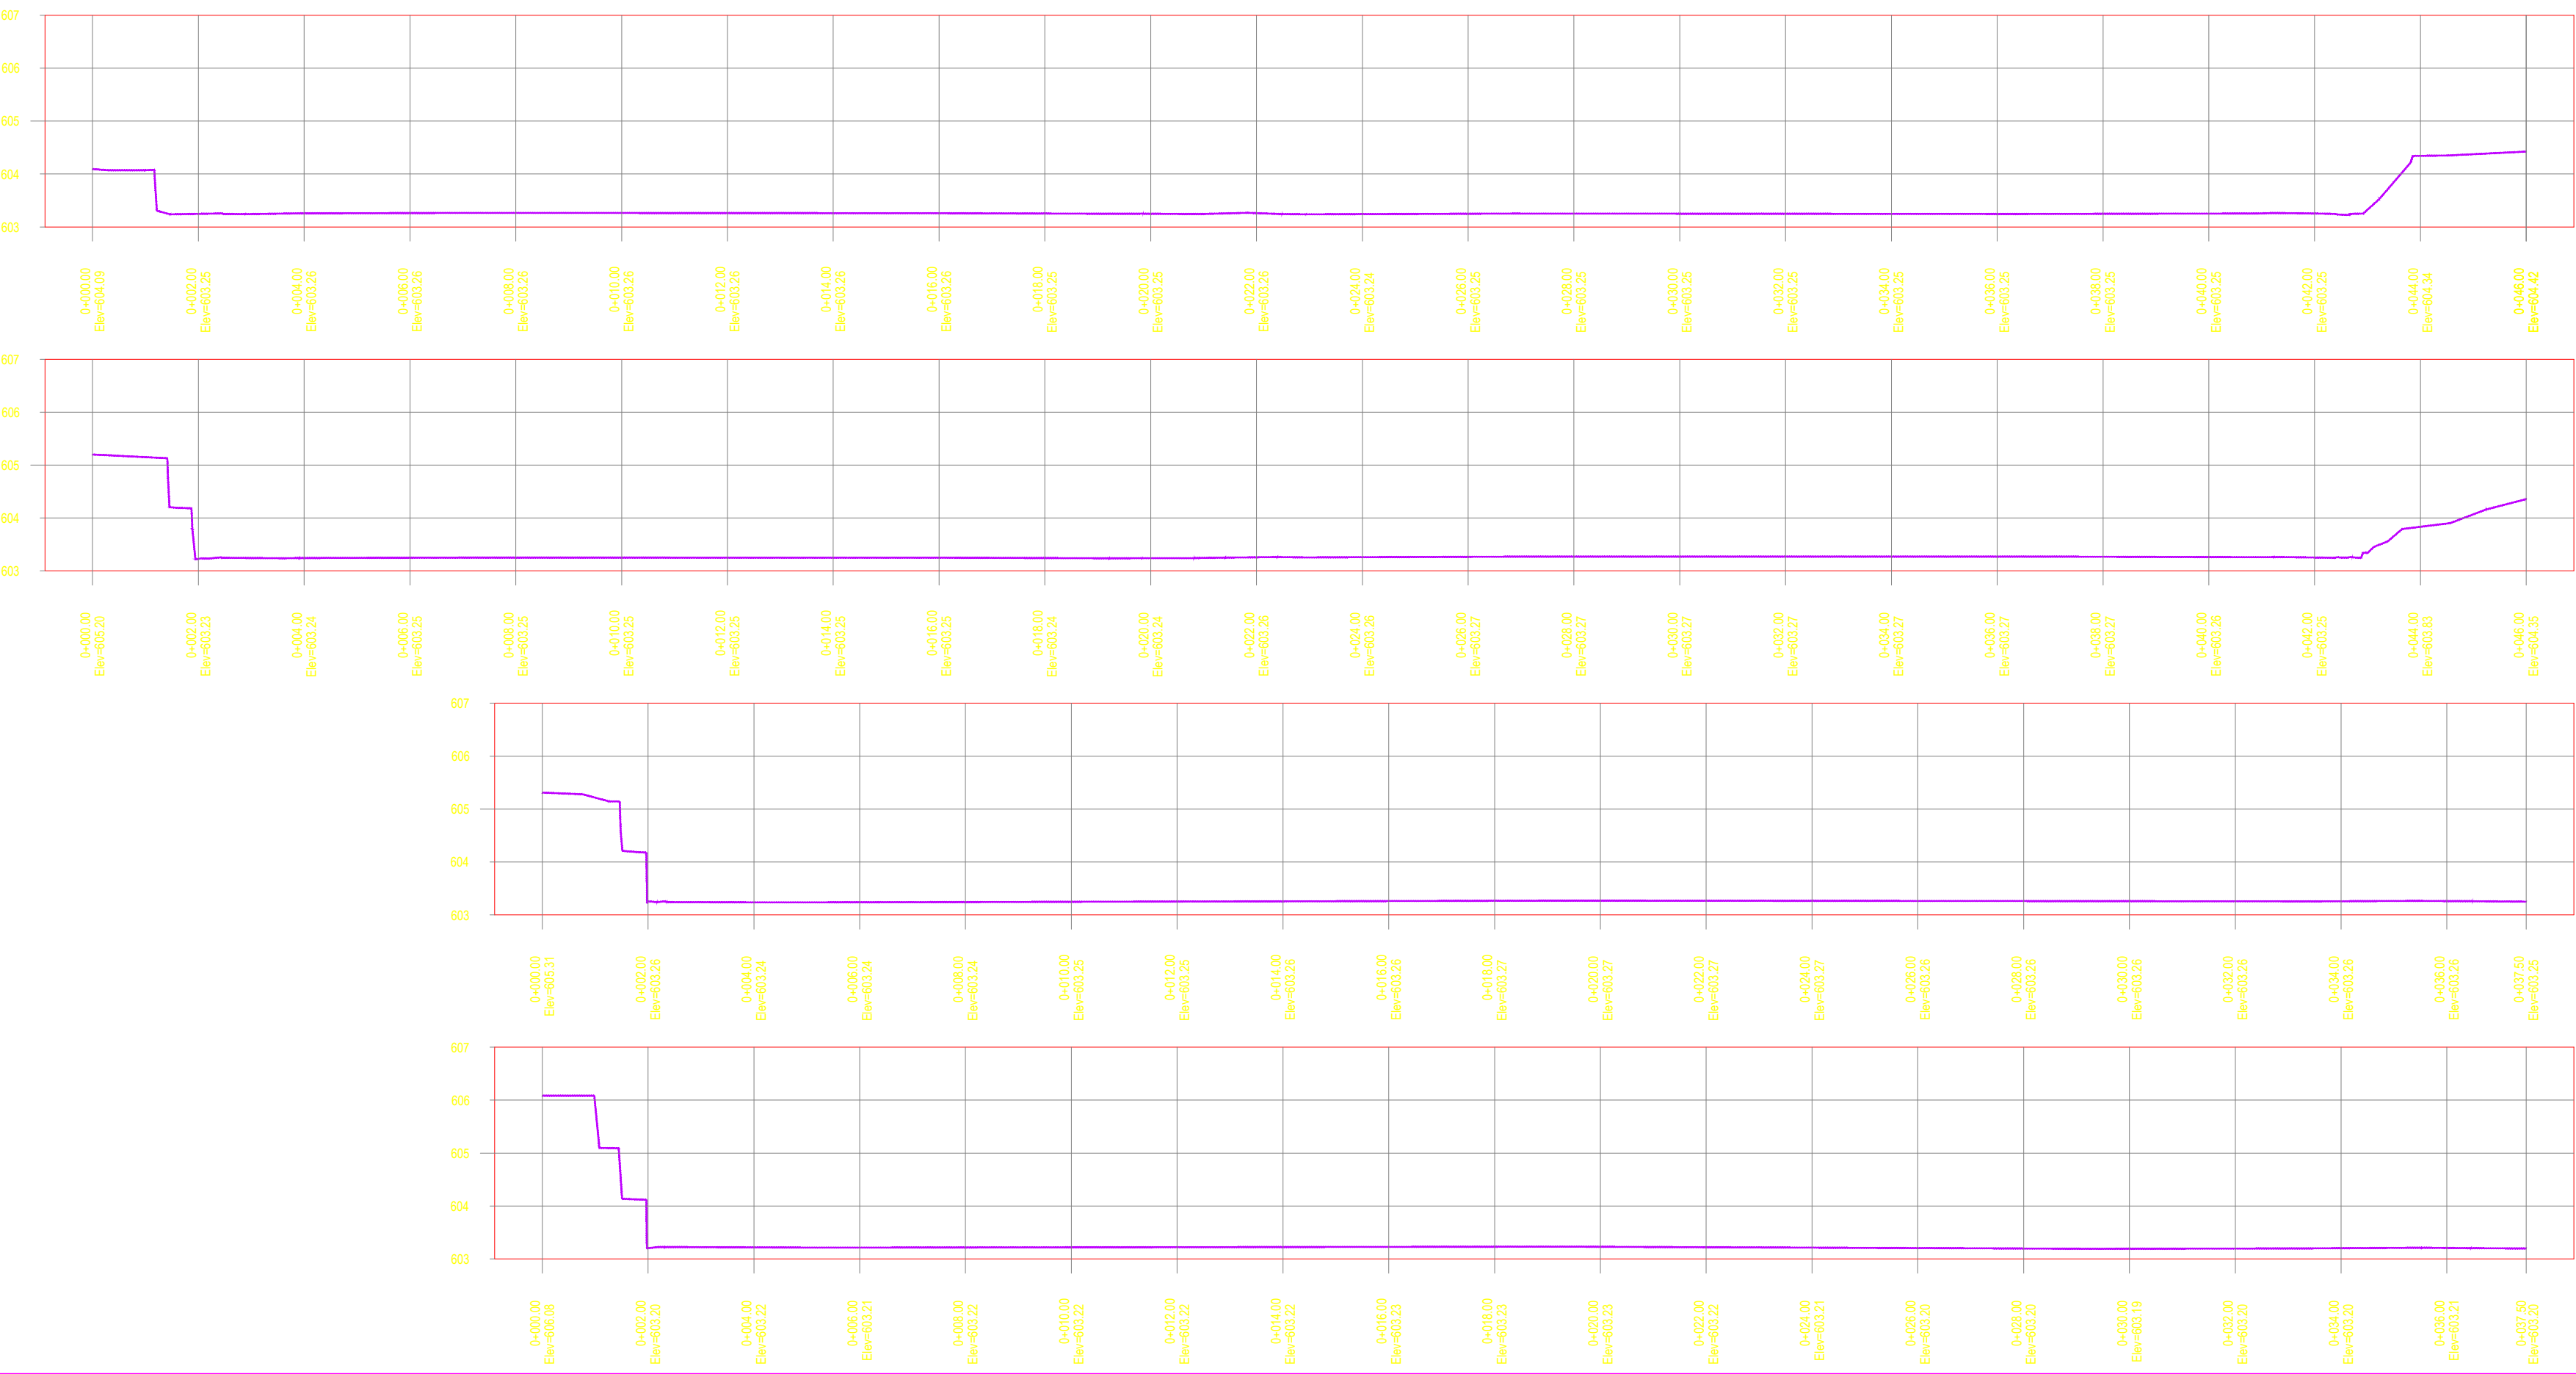

PERFIL TERRENO 1-1
ESCALA HORIZONTAL 1 : 100
ESCALA VERTICAL 1 : 100

PERFIL TERRENO 2-2
ESCALA HORIZONTAL 1 : 100
ESCALA VERTICAL 1 : 100

PERFIL TERRENO A-A
ESCALA HORIZONTAL 1 : 100
ESCALA VERTICAL 1 : 100

PERFIL TERRENO B-B
ESCALA HORIZONTAL 1 : 100
ESCALA VERTICAL 1 : 100



MUNICIPIO DE BARAYA

CONSTRUCCION DE CUBIERTA
PARA LA ZONA DEPORTIVA
EN EL MEGACOLEGIO
DEL MUNICIPIO DE BARAYA
DEPARTAMENTO DEL HUILA

MUNICIPIO DE BARAYA

OSCAR JAVIER OSORIO A.
Secretario de Planeacion e Infraestructura

SANDOR HERNAN TRUJILLO
MAT. 013751-CPVT

-LEVANTAMIENTO TOPOGRÁFICO
-PERFILES DE TERRENO

MUNICIPIO DE BARAYA
DEPARTAMENTO DEL HUILA

ANDRES SUAREZ
Cel: 300 783 18 28
Email: andressuarez2028@gmail.com

1 : 100
ENERO - 2026

T-1