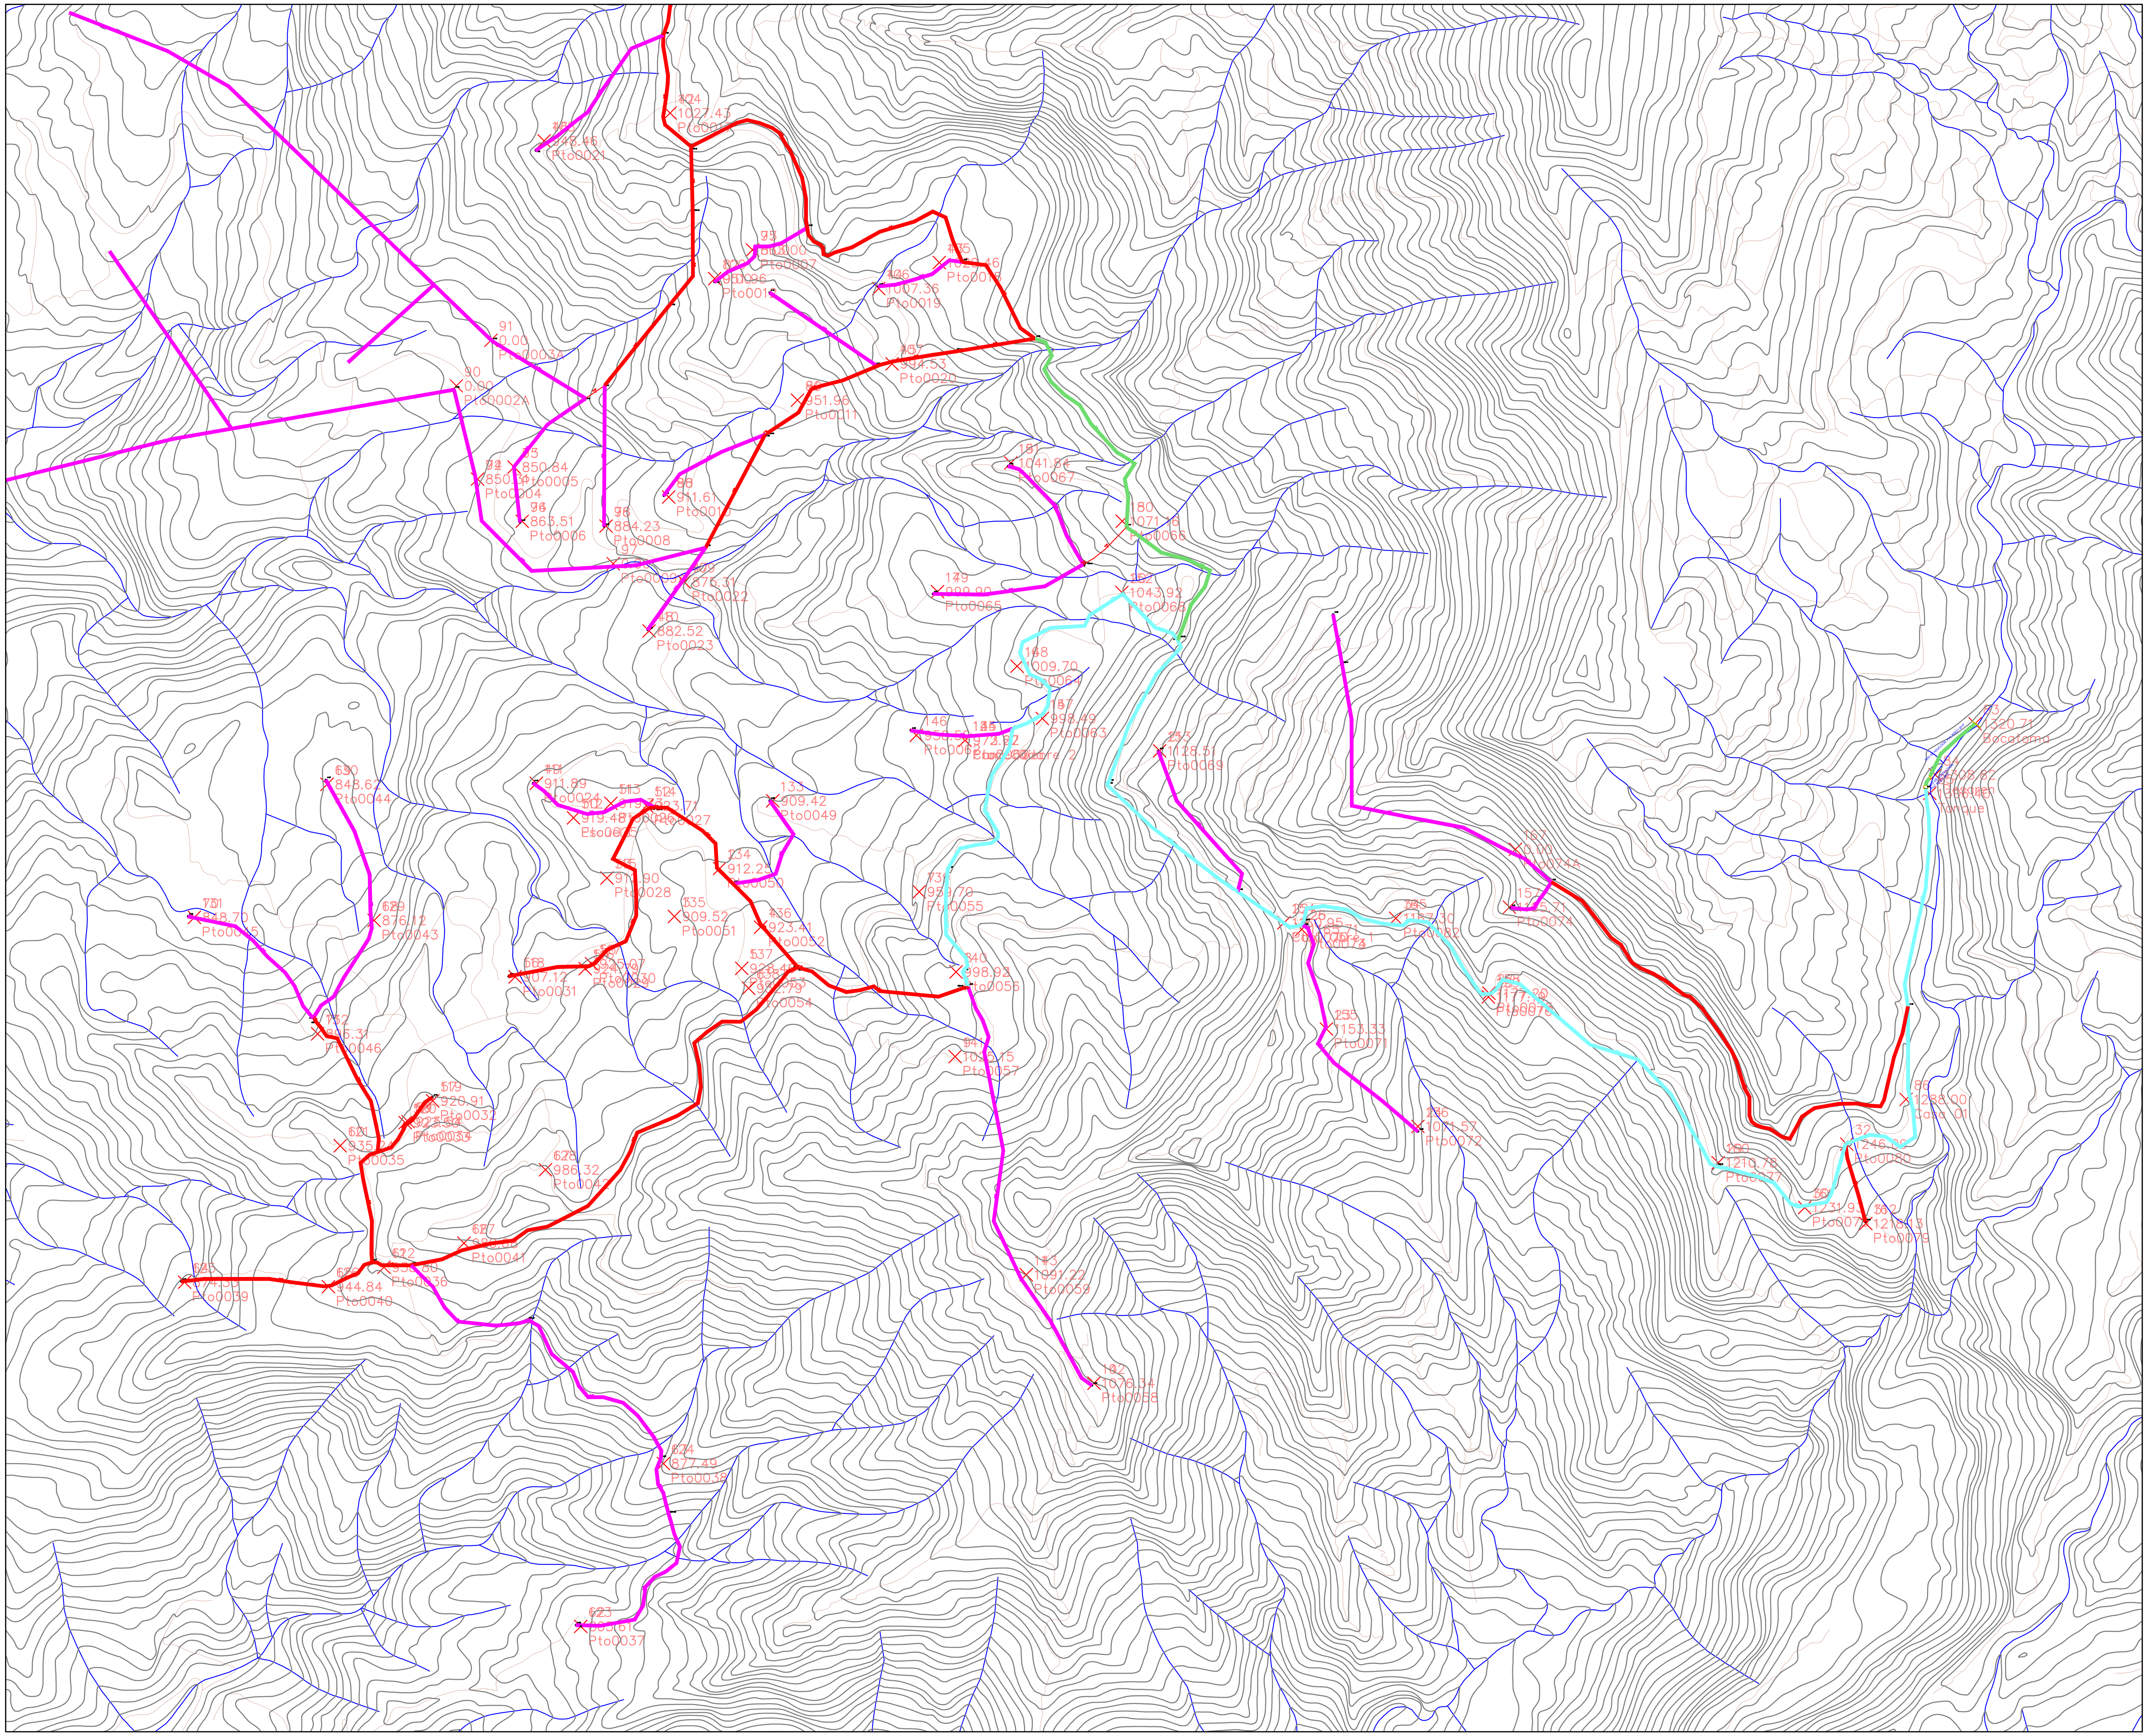


PROYECTO:

"CONSULTORIA PARA LA ELABORACION DE ESTUDIOS Y DISEÑOS PARA ESTRUCTURAS FALTANTES O FUERA DE SERVICIO DE LOS ACUEDUCTOS DELAS VEREDAS DE ZULIA CENTRO, (SECTOR LLANO DE PALMAS) VEREDA CARRERA SECTOR NARAPAY Y VEREDA GUAZO EN EL MUNICPIO DE MARIPI BOYACA."

CONTRATO

075 DE 2026

CONTRATISTA

EDILSON ERNESTO BAREÑO MORENO

UBICACION :

MUNICIPIO DE MARIPI – BOYACÁ

VEREDAS CENTRO, ZULIA, NARAPAY Y GUAZO

CONTIENE:

UBICACIÓN GEOGRÁFICA DE LA RED DE ACUEDUCTO DISEÑADA PARA LA VEREDA NARAPAY – MUNICIPIO DE MARIPI

DISEÑO:

ING. PEDRO JULIO BAREÑO MORENO
C.C.No.7.318.191

APROBÓ:

ING. EDILSON ERNESTO BAREÑO MORENO
C.C.No.9.398.385

SUPERVISOR:

JERSON JAHIR QUIROGA CASTILLO
SECRETARIO DE PLANEACIÓN Y OBRAS

ORDENADOR DEL GASTO

MILLER FAIR ROMERO MURCIA
ALCALDE MUNICIPAL
MARIPI – BOYACÁ

CONVENCIONES

- TUBERIA PVC RDE 21ø= 2"
- TUBERIA PVC RDE 21ø= 1 1/2"
- TUBERIA PVC RDE 21ø= 1"
- TUBERIA PVC RDE 21ø= 3/4"
- CAUCE DE AGUA NATURAL
- VIAS
- CURVA DE NIVEL
- VALVULA REDUCTORA DE PRESIÓN
- NODO
- PUNTO TOPOGRÁFICO (USUARIOS Y ESTRUCTURAS)

COORDENADAS DE AMARRE

ORIGEN BOGOTÁ

PLANO:

1 DE 2

ESCALA:

ESCALA: 1: 5000

FECHA:

JUNIO DE 2026