
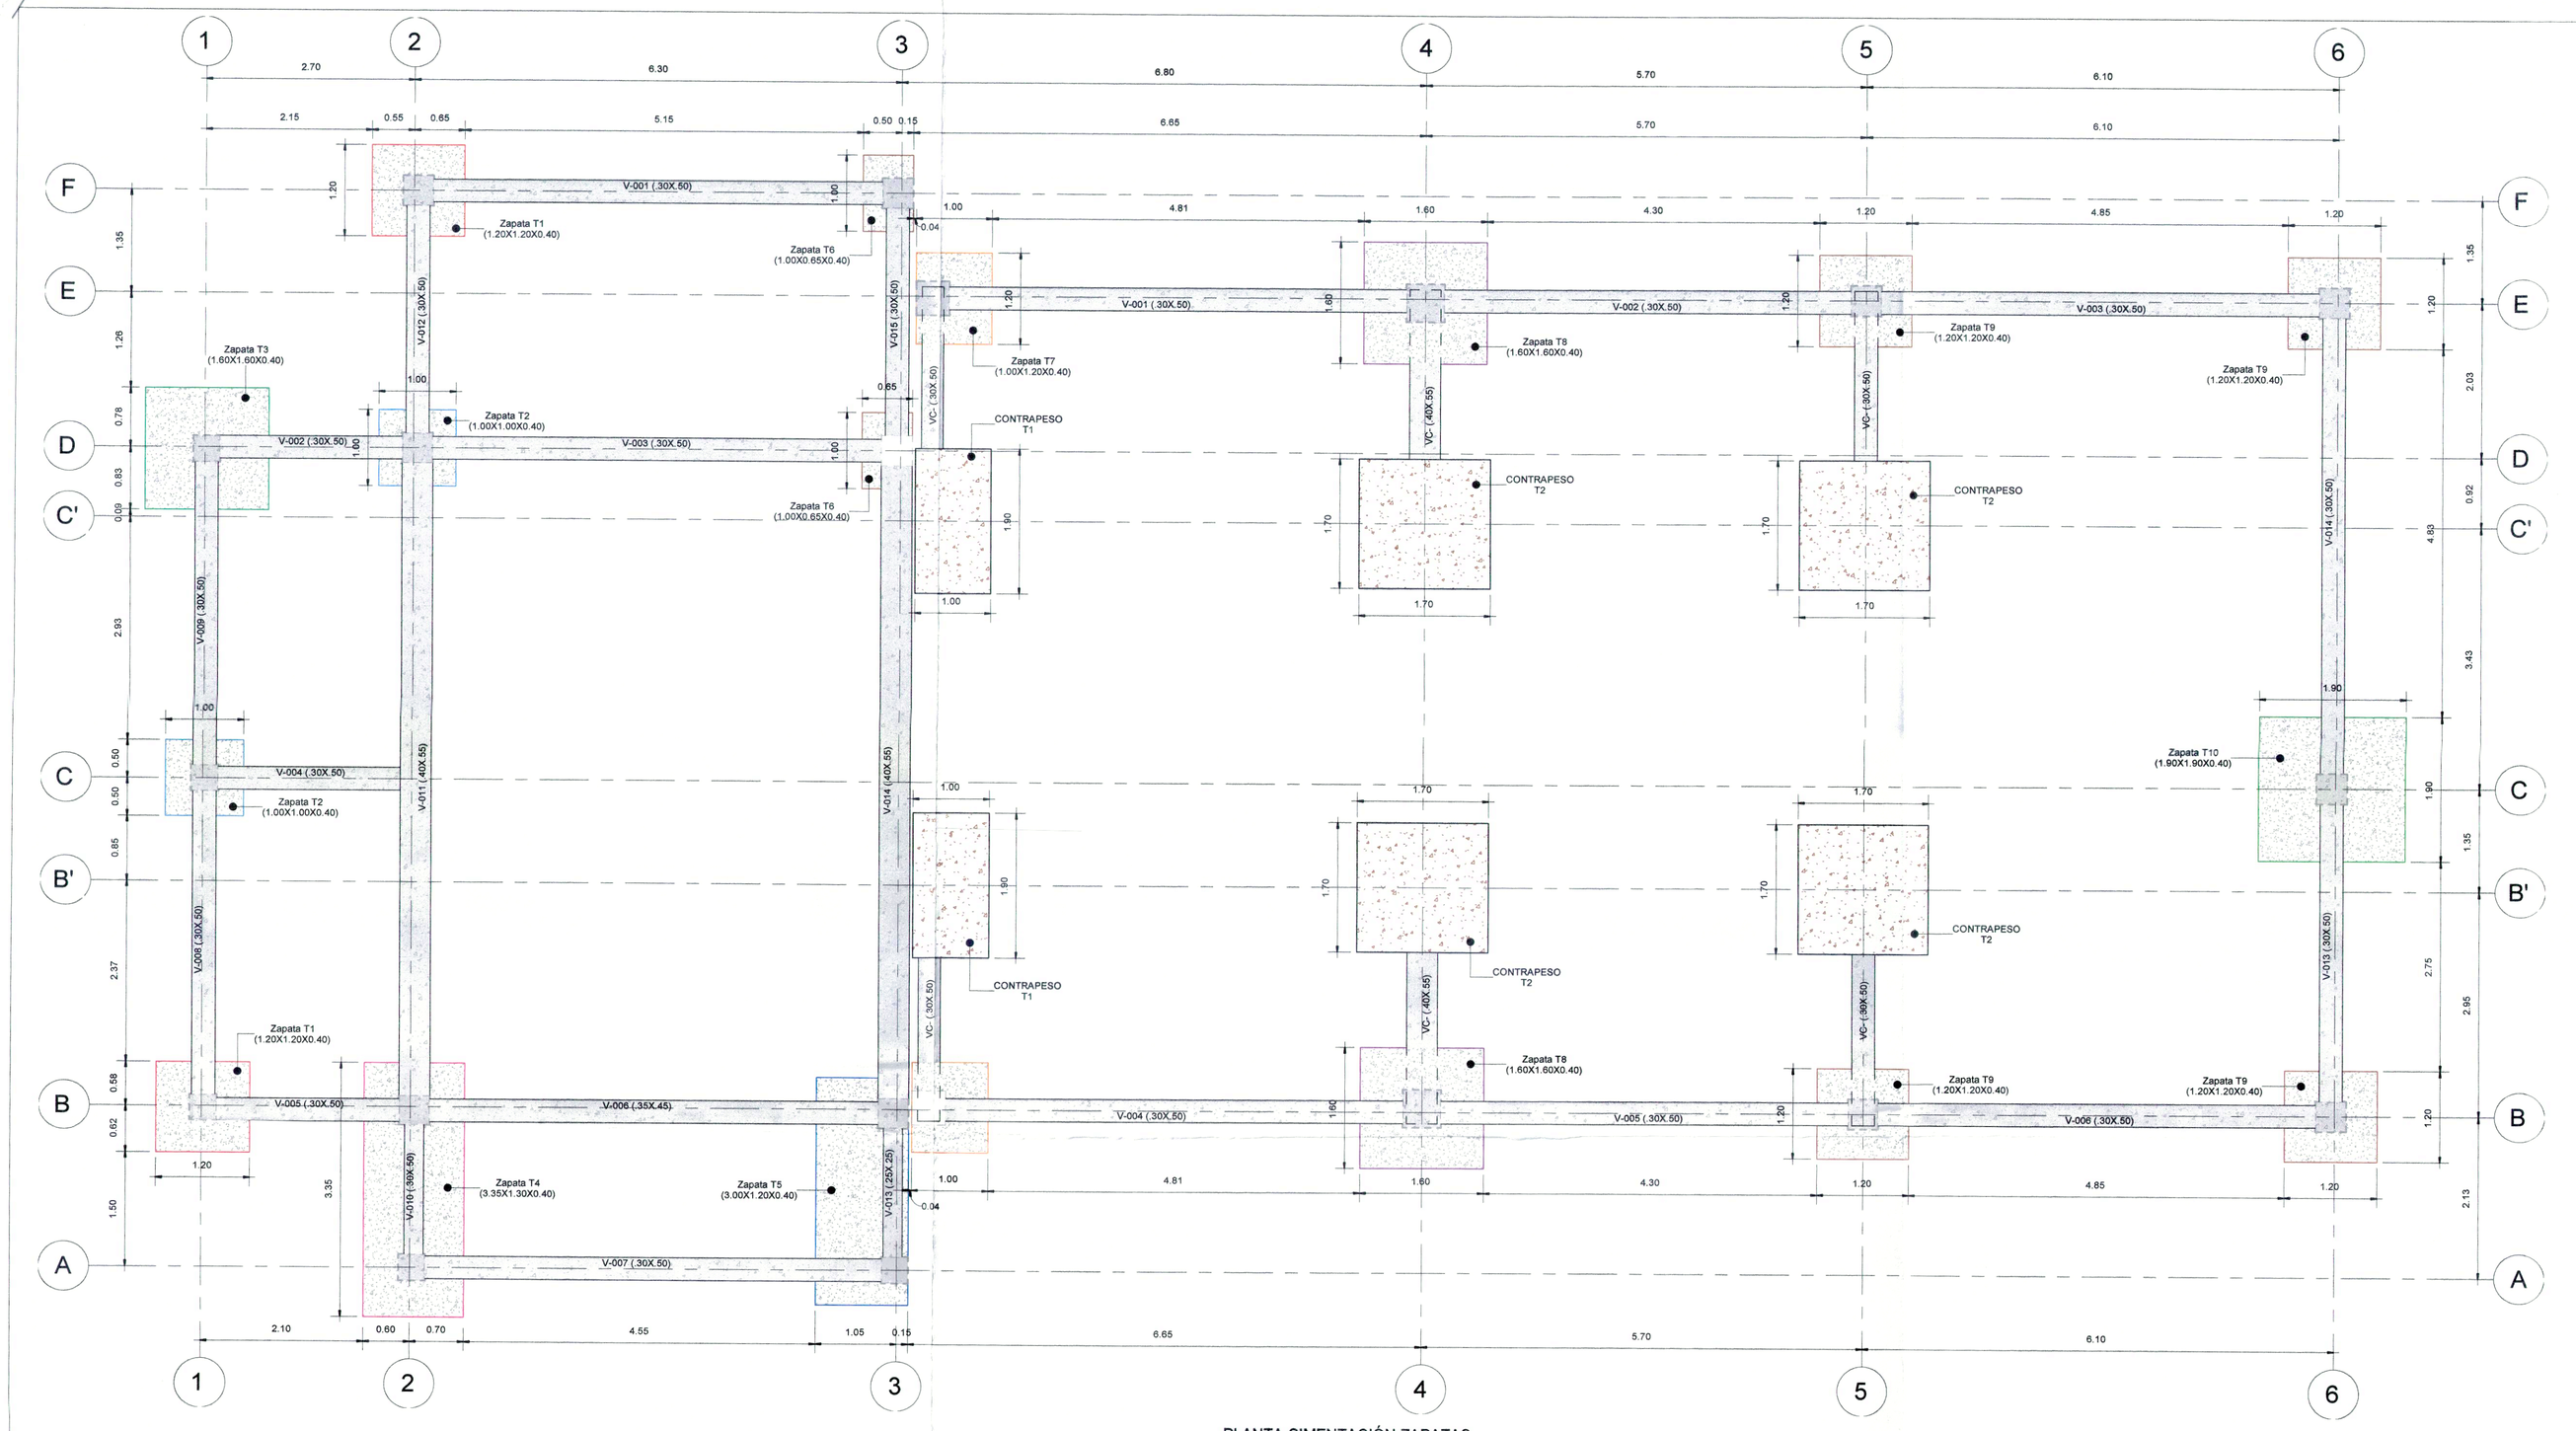


PLANTA CIMENTACIÓN ZAPATAS


1 : 50

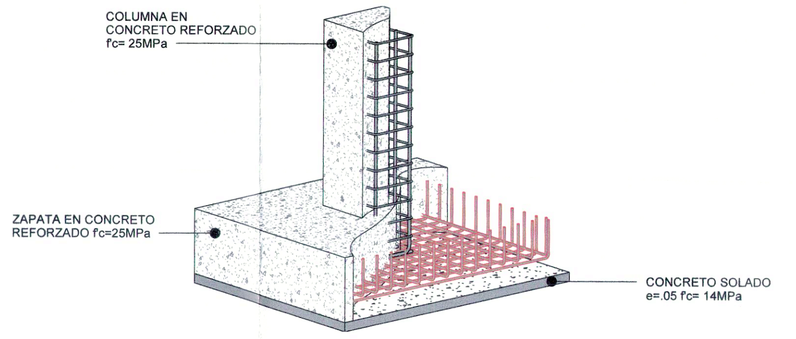


ISOMETRICO ZAPATA

1 : 20


Zapata T1

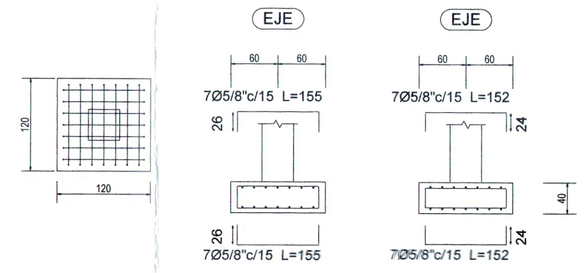


Zapata T2

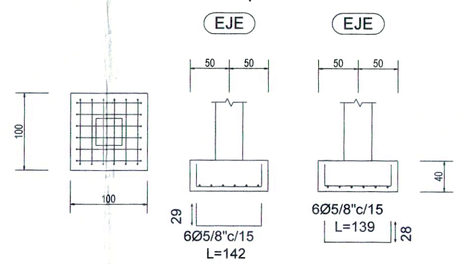


Zapata T3

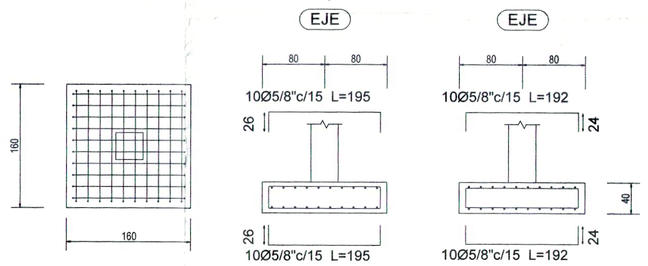


Zapata T4

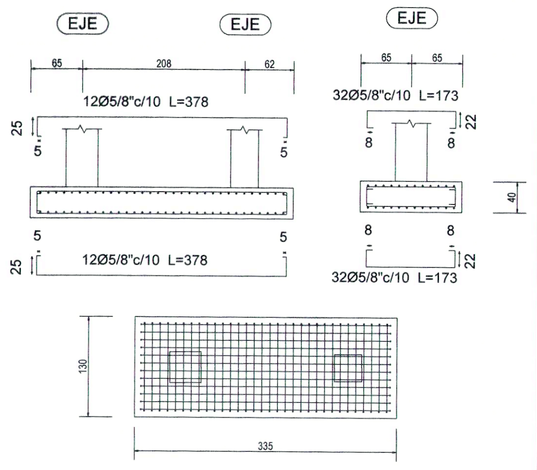


Zapata T5

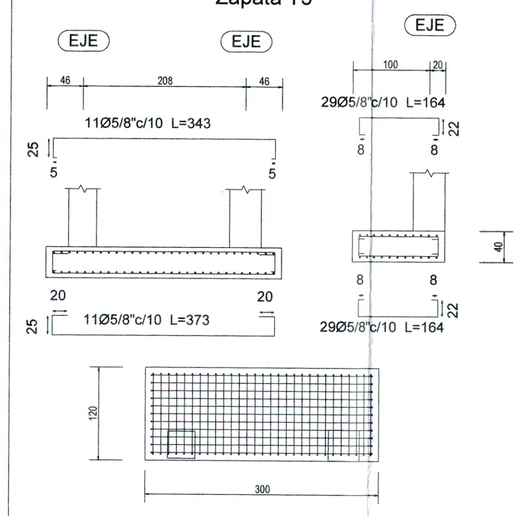

Zapata T6

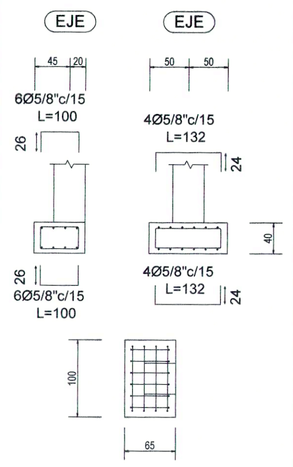


Zapata T7

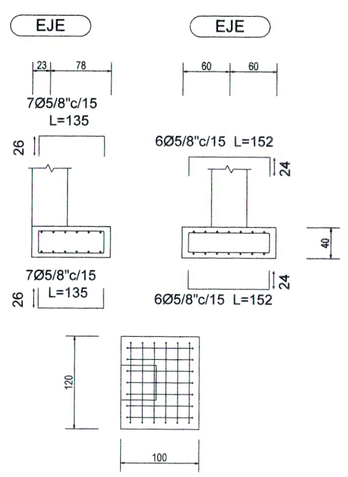


DESPIECE ZAPATAS

1 : 50


Zapata T8

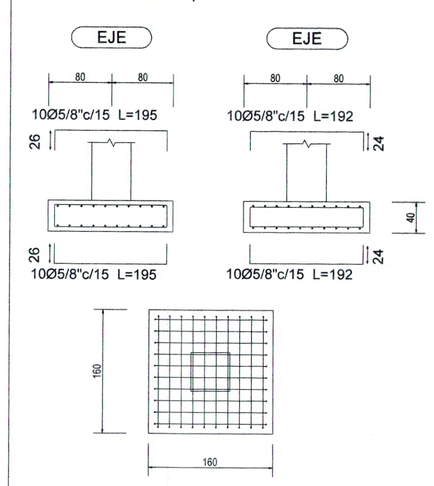

Zapata T9

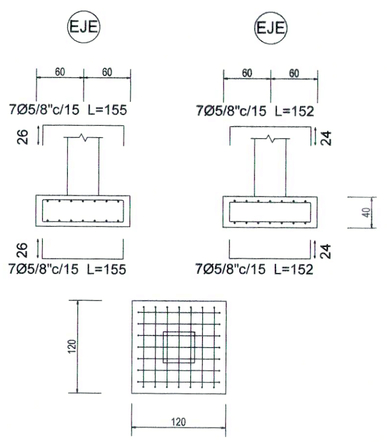

Zapata T10

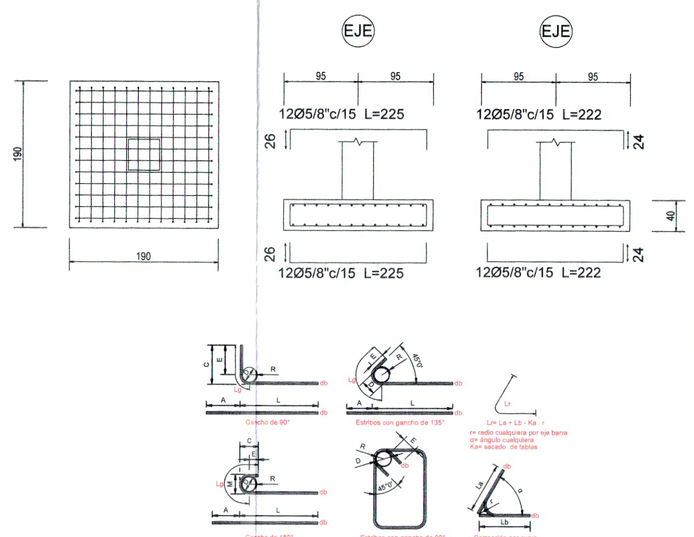

DOBLEZ DE REFUERZO

CURADOR URBANO 4 Resolución No. 17 MAR 2008

Arq. Mauricio Vargas Ocampo

NOTAS

-Las fundidas del concreto se deben realizar evitando las horas más calurosas y protegidas del viento.
El curado será permanente e intensivo (día y noche), o por inmersión en lámina de agua, desde el momento del fraguado inicial (aprox. a las 2 horas de fundido), durante 10 días.
-Los niveles estructurales están acordados con los arquitectos proyectistas, pero en la obra se deben verificar cuidadosamente teniendo en cuenta los espesores reales de los acabados.
-Se debe apuntalar temporalmente la placa cuando la luz supere los 2.30m.

PROYECTO JOSE EUSTASIO RIVERA SEDE CIUDAD JARDIN

02-08-V1-CIM	DE: 08
PLANO NO°:	PLANCHA NO°: 02
ESTRUCTURAS	

REPUBLICA DE COLOMBIA
DEPARTAMENTO DEL HUILA
MUNICIPIO DE NEIVA

PROYECTO:

DISEÑO ESTRUCTURAL
MODULO 02
SALON COMEDOR

DISEÑO ESTRUCTURAL:

ING. JUAN CAMILO ROJAS RIVERA
M.P. 70202-319594 TLM

PROPIETARIO:

APODERADO:

OBSERVACIONES:
DIMENSIONES
DIAMETROS (PULGADAS)
LONGITUDES (METROS)

UBICACIÓN:

Alcaldía de Neiva

DIGITALIZO:

CRISTIAN ANDRES GONZALEZ

ARCHIVO MAGNETICO:

CONTIENE:

PLANTA CIMENTACIÓN, DESPIECE ZAPATAS

ESCALA:

Como se indica

03 MAR 2023

ESTRUCTURAS	PLANCHA NO°: 02
02-08-V1-CIM	DE: 08
PLANO NO°:	