


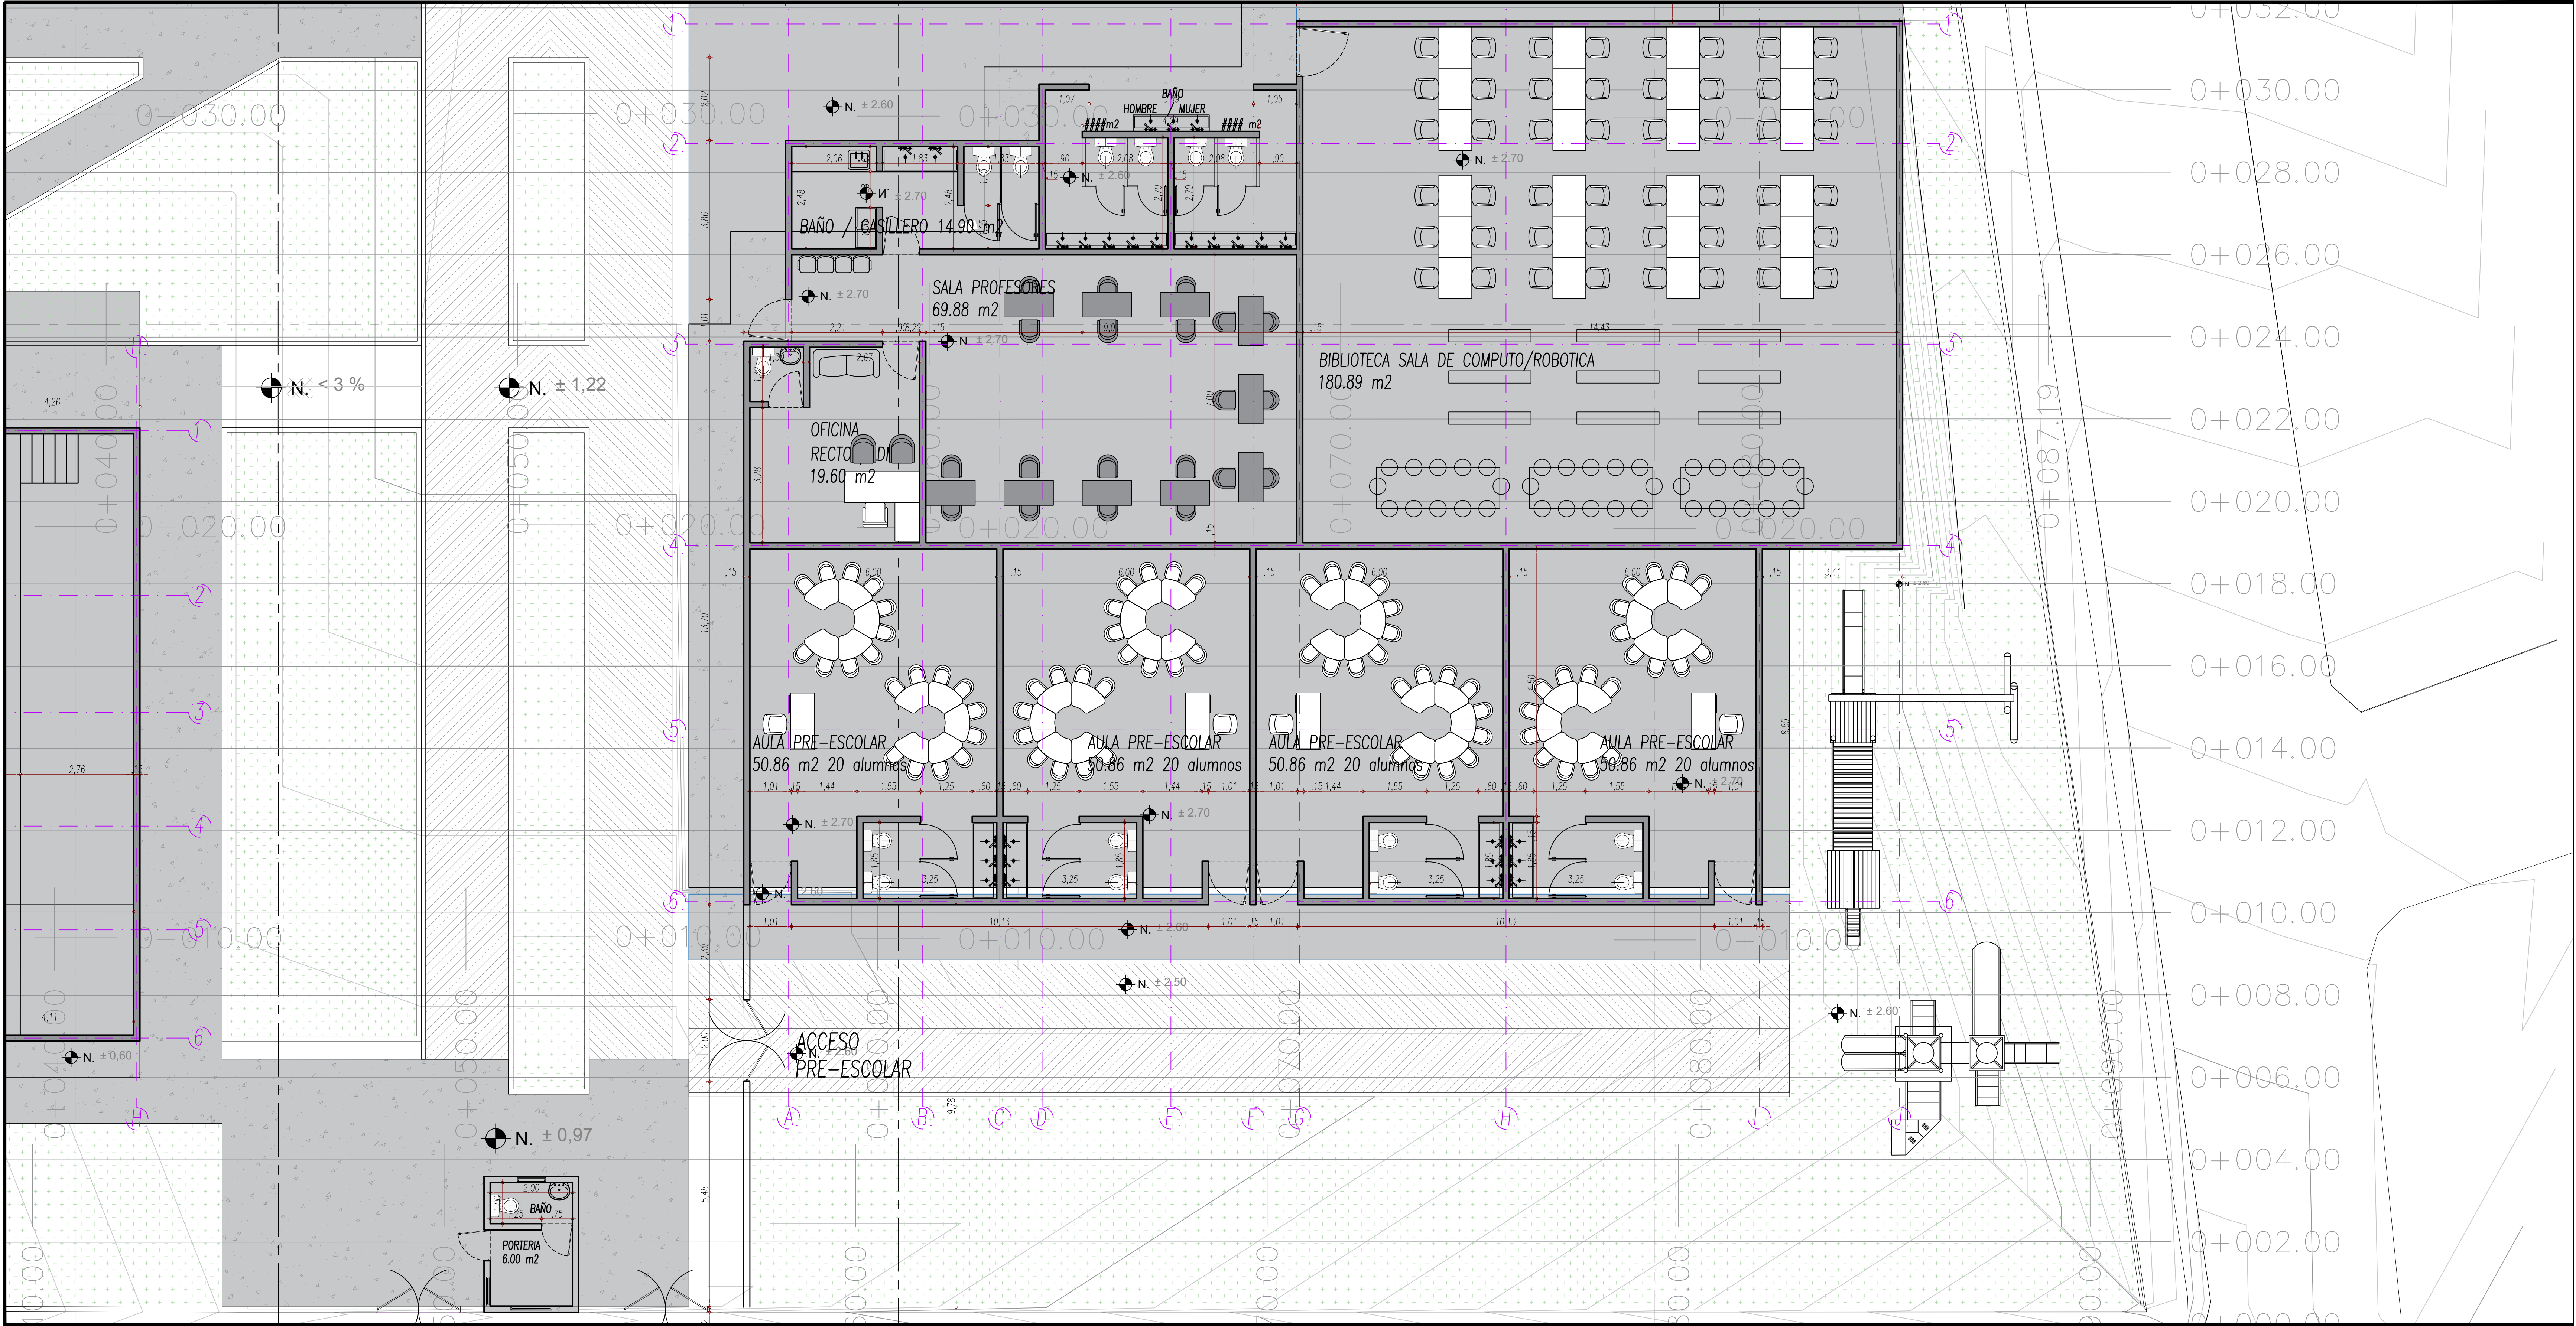

Escala: 1:50	
Fecha: 15/05/2024	
Autor: Jairo Andres Salinas	
Proyecto: Colegio Ciudad Jardin	
Fase: 05: L	
Escala: 1:50	
Fecha: 15/05/2024	
Autor: Jairo Andres Salinas	
Proyecto: Colegio Ciudad Jardin	
Fase: 05: L	
E	