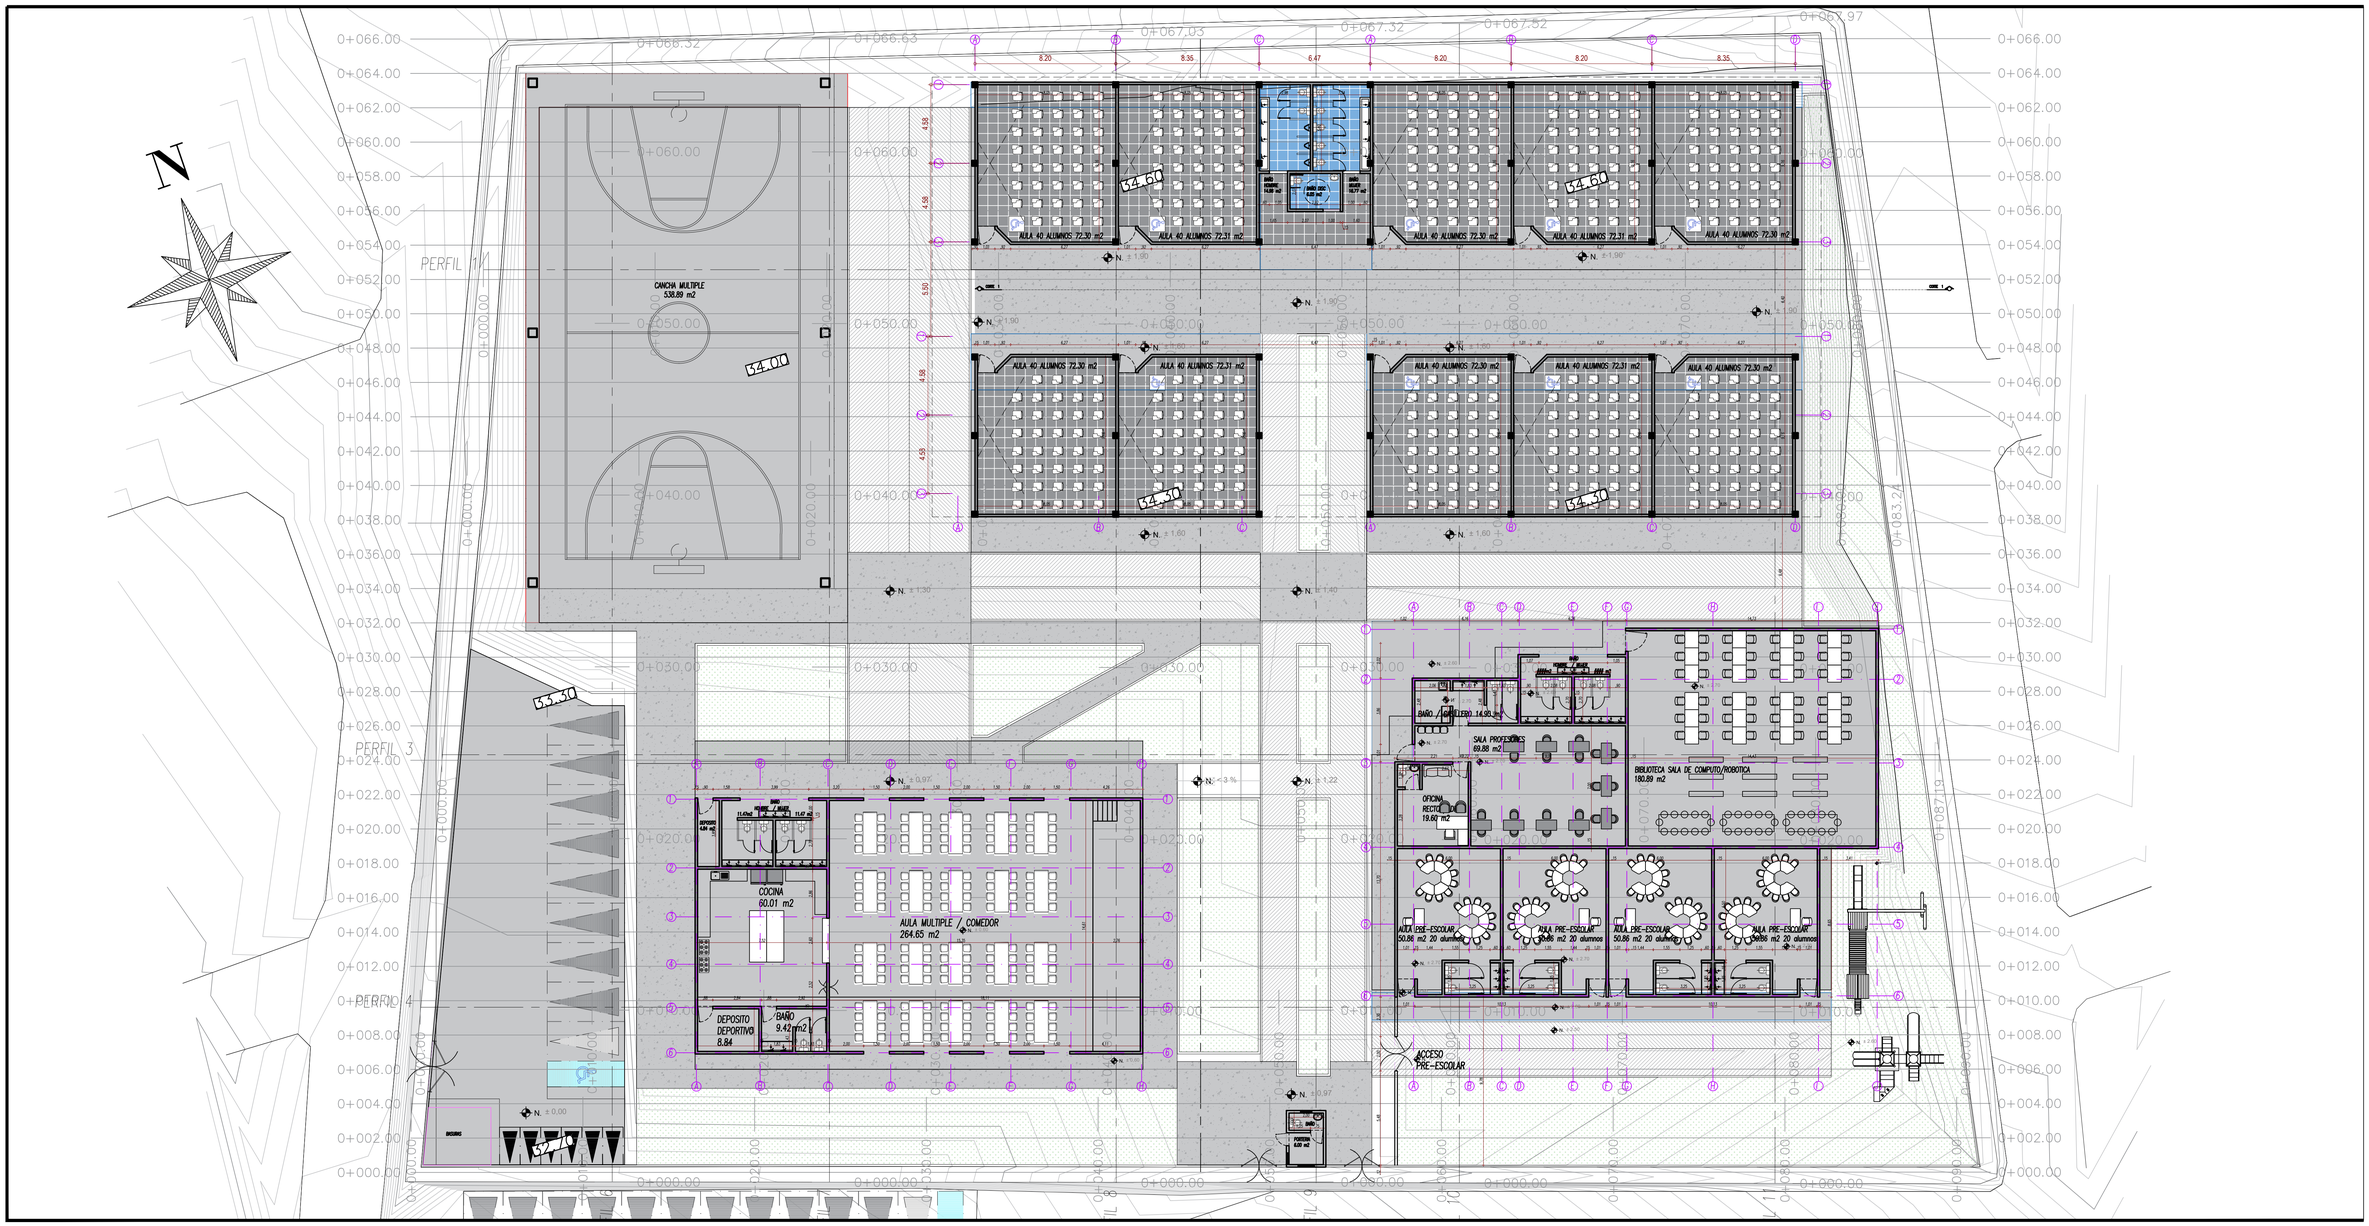


Escala gráfica – 1:50 – Formato 600 x 1000 mm – 741 – SEDE Ciudad Jardín – 26 sep 24.dwg

FORMATO
1
PLANO No.
1 : 50
ESCALA
ULTIMO CAMBIO: 10/2/2024 4:01 p. m.
TAMAÑO IMPRESIÓN: A1
TAMAÑO ARCHIVO: 4.05
FORMATO DE PAPEL: 600 X 1000 mm
ESCALA GRAFICA
0 1 2

CARPETA:

ARQUITECTURA & DISEÑO

# COLEGIO CIUDAD JARDIN

NEIVA

Huila

DISEÑO:

JAIRO ANDRES SALINAS
A R Q U I T E C T O
M.P. No. A2512199-7700478

M.P. No. _____

PROPIETARIO:

CONTENIDO:

## IMPLANTACION

Vo. Bo. CURADURIA URBANA :

FECHA:
OCT 2024

CODIGO INTERNO:
1000

OBSERVACIONES:

MODIFICACIONES:

LOCALIZACION GENERAL:

FORMATO DE PAPEL: 600 X 1000 mm

ESCALA GRAFICA:

ESCALA: 1 : 50

ULTIMO CAMBIO: 10/2/2024 4:01 p. m.

PLANO No.: 1

TAMAÑO ARCHIVO: 4.05

ARCHIVO:
741 – SEDE Ciudad Jardín – 26 sep 24.dwg