


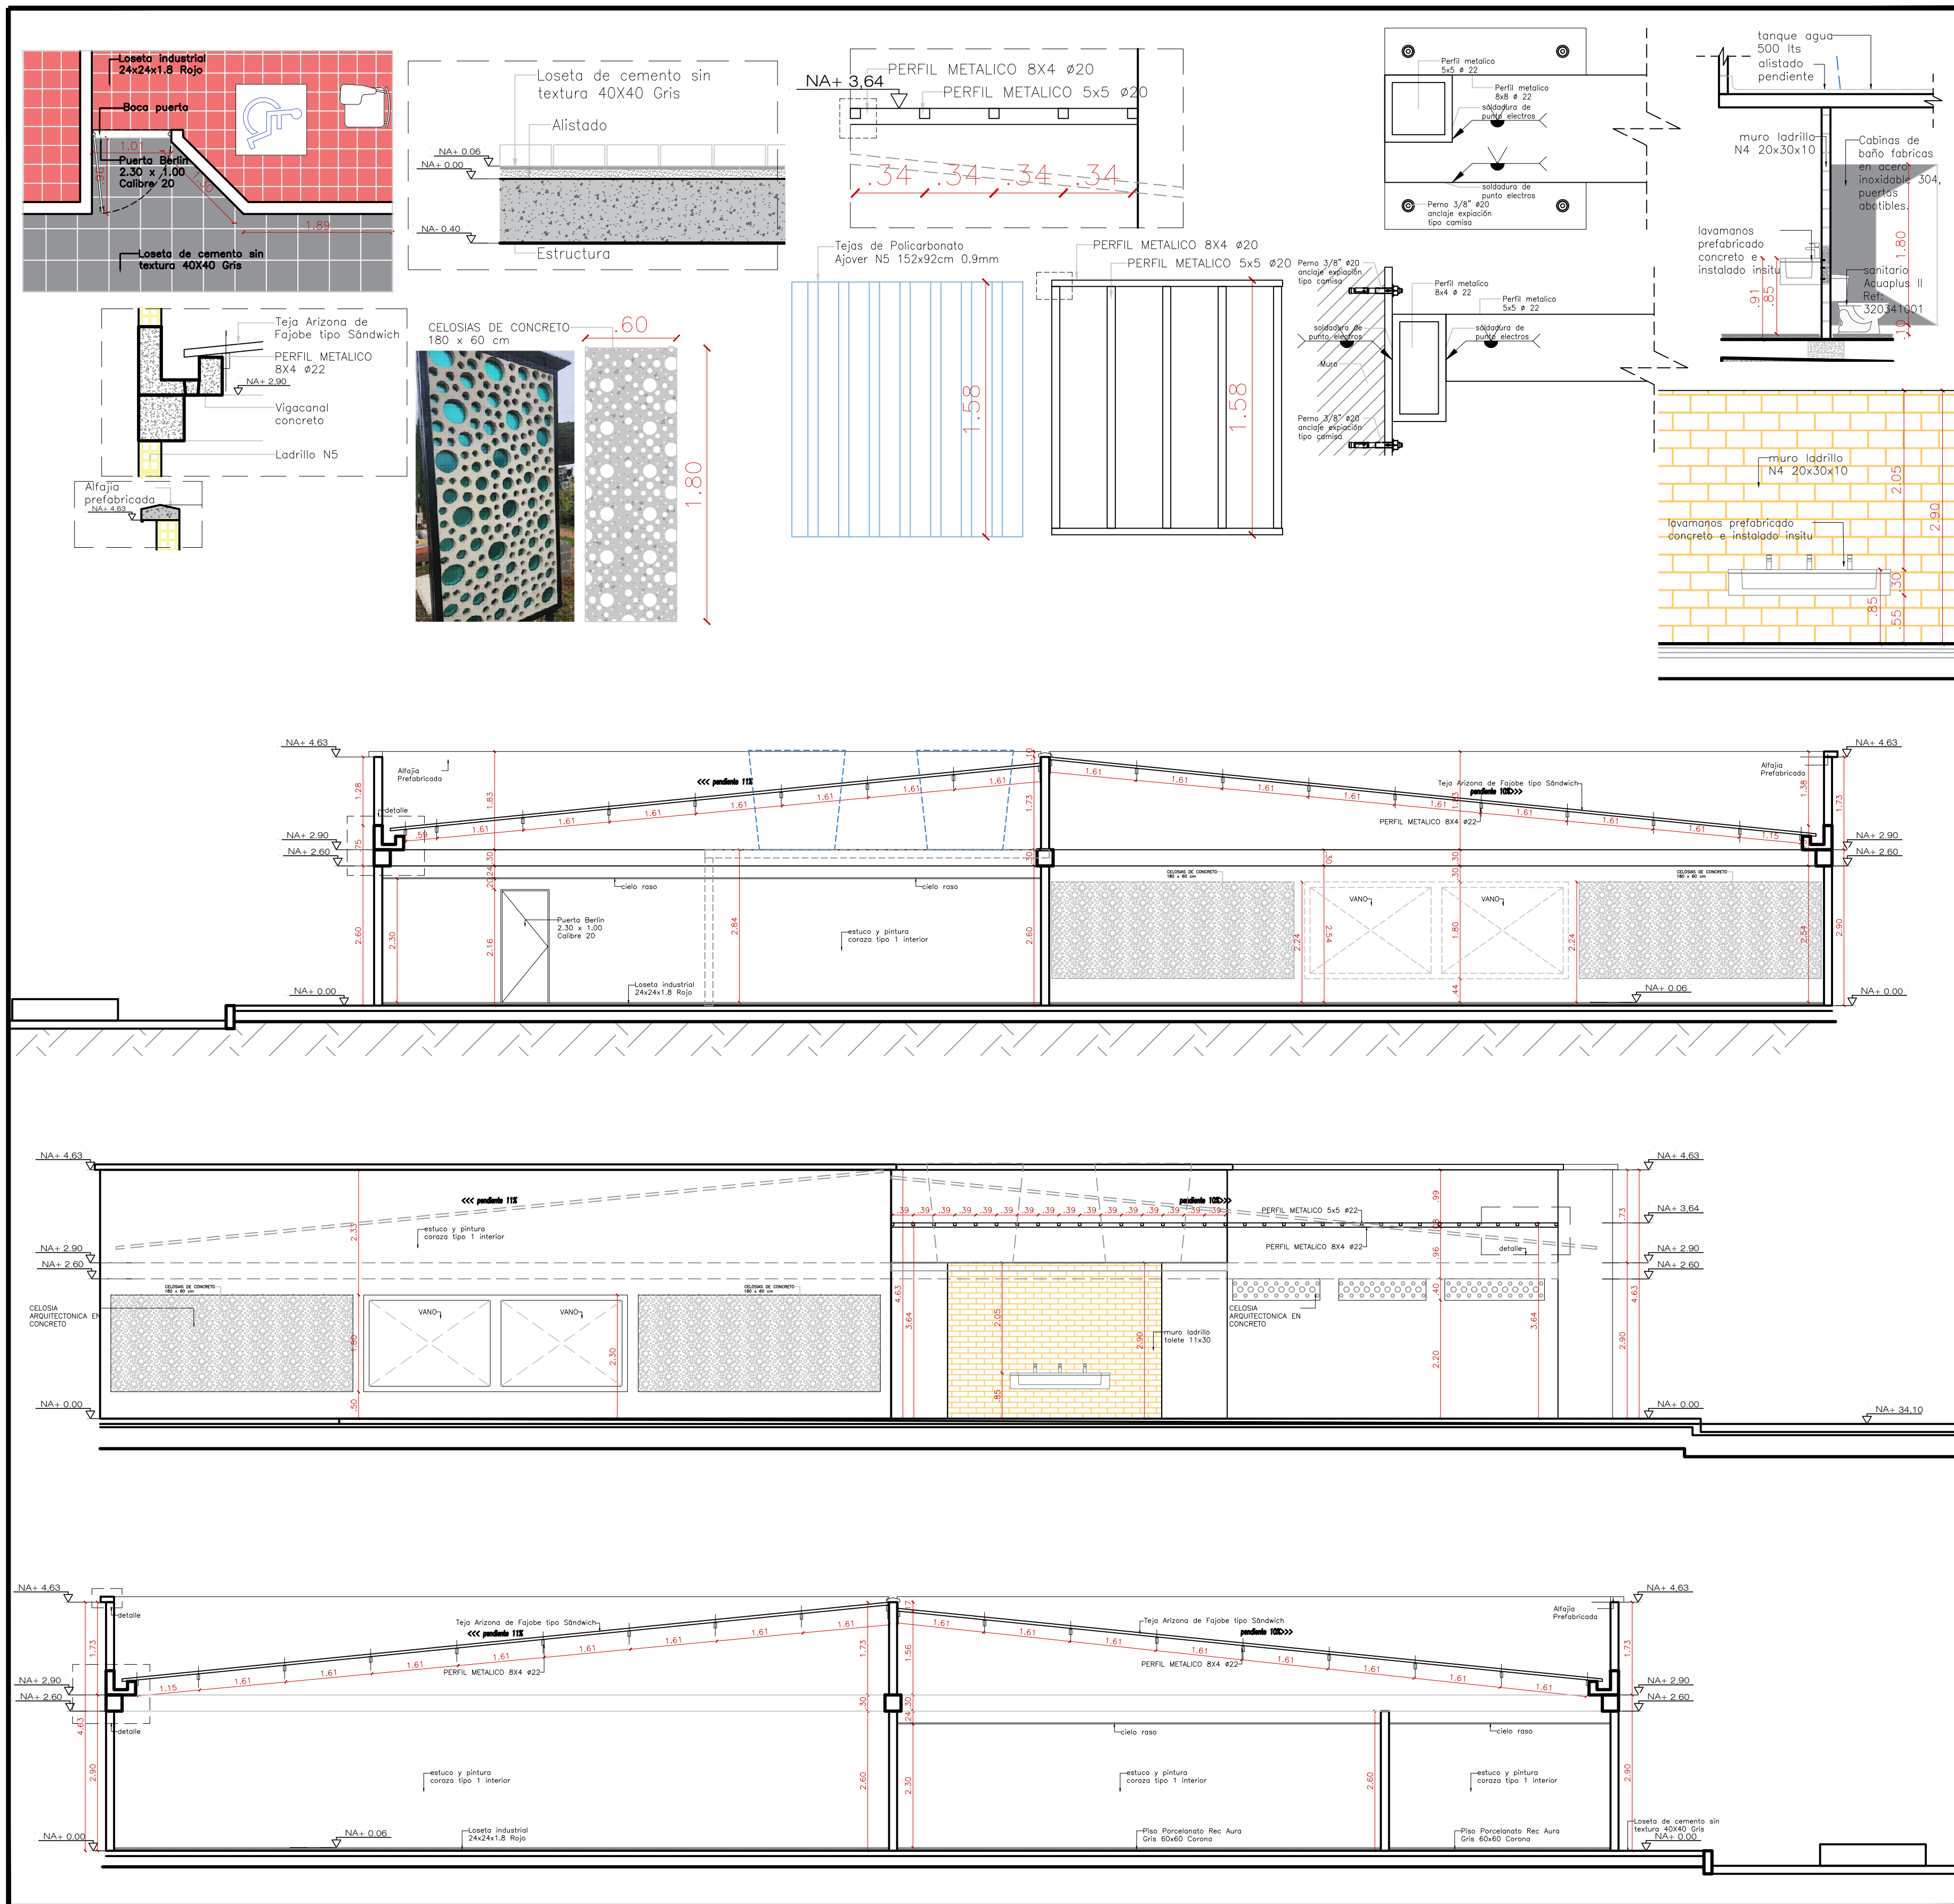

741 - SEDE Ciudad Jardín - 26 sep 24.dwg	
PROYECTO	1
PLAN No.	4.52
ULTIMO GUARDADO	10/27/2024 12:26 p. m.
ESCALA	1 : 50
FORMA DE PAPEL	0 1 2
ESCALA GRÁFICA	0 1 2
ESCALA	1 : 50
PLAN No.	1
PROYECTO	741 - SEDE Ciudad Jardín - 26 sep 24.dwg



ARQUITECTURA & DISEÑO

COLEGIO
CIUDAD
JARDÍN

NEIVA

Huila

PROYECTO

JAIRO ANDRES SALINAS
ARQUITECTO
M.P. No. A25121999-7700478

M.P. No.

PROYECTO

DETALLE
AULA BIBLIOTECA

VER: B. CURSURA URBANA

FECHA: JULIO 2024

CÓDIGO INTERNO: 1000

OBSERVACIONES:

MODIFICACIONES:

LOCALIZACIÓN GENERAL:

FORMA DE PAPEL: 600 X 1000 mm

ESCALA GRÁFICA: 0 1 2

ESCALA: 1 : 50

PLAN No.: 1

PROYECTO: 741 - SEDE Ciudad Jardín - 26 sep 24.dwg