


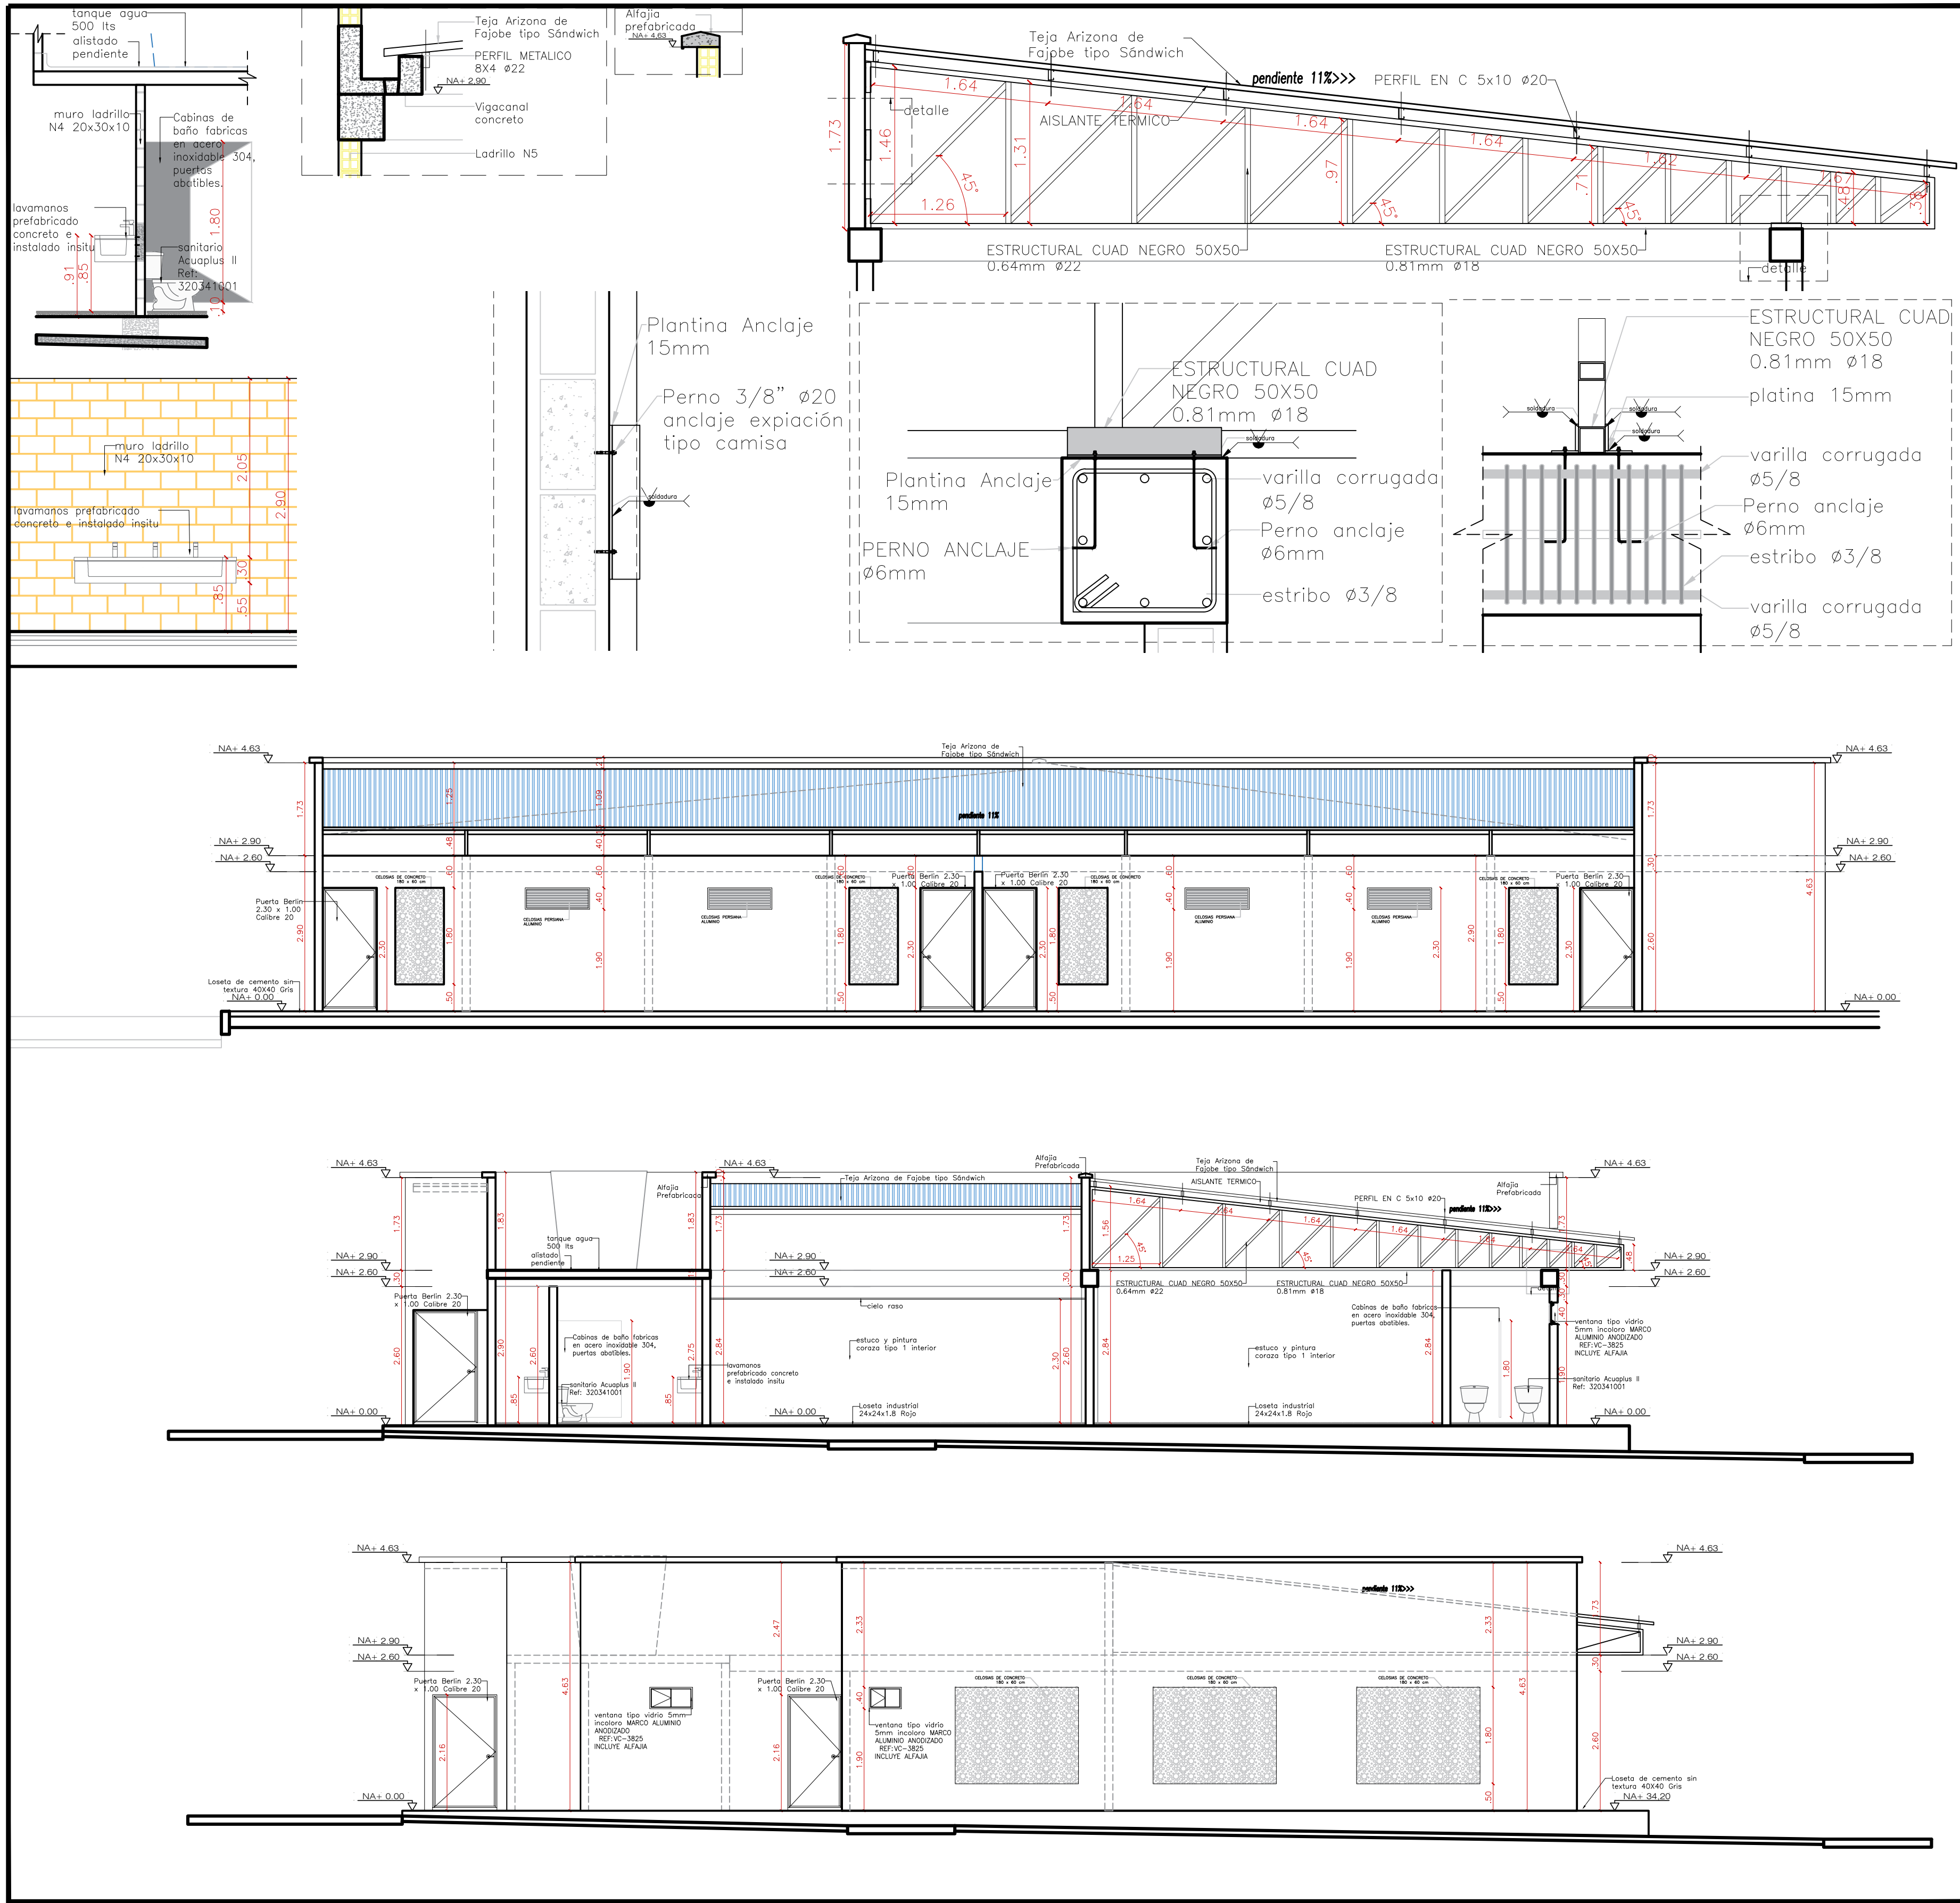

741 - SEDE Ciudad Jardin - 26 sep 24.dwg	
PROYECTO	1
PLAN No.	4.52
ESCALA	09 : 1
ULTIMO GUARDADO	10/2/2024 12:26 p. m.
FORMA DE PAPEL	600 X 1000 mm
EMPRESA	
ARQUITECTURA & DISEÑO	
COLEGIO CIUDAD JARDIN	
NEIVA	
Huila	
DISEÑO	
JAIRO ANDRES SALINAS	
ARQUITECTO	
M.P. No. A25121999-7700478	
PROPIEDAD	
M.P. No.	
CONTENIDO	
DETALLES AULAS PRESCOLAR	
V. B. CONSULTA URBANA	
FECHA	
JULIO 2024	
CÓDIGO INTERNO	
1000	
OBSERVACIONES	
MODIFICACIONES	
LOCALIZACIÓN GENERAL	
FORMA DE PAPEL	
600 X 1000 mm	
ESCALA GRÁFICA	
0 1 2	
ESCALA	
1 : 50	
ULTIMO GUARDADO	
10/2/2024 12:26 p. m.	
PLAN No.	
1	
TAMAÑO ARCHIVO	
4.52	
PROYECTO	
741 - SEDE Ciudad Jardin - 26 sep 24.dwg	