
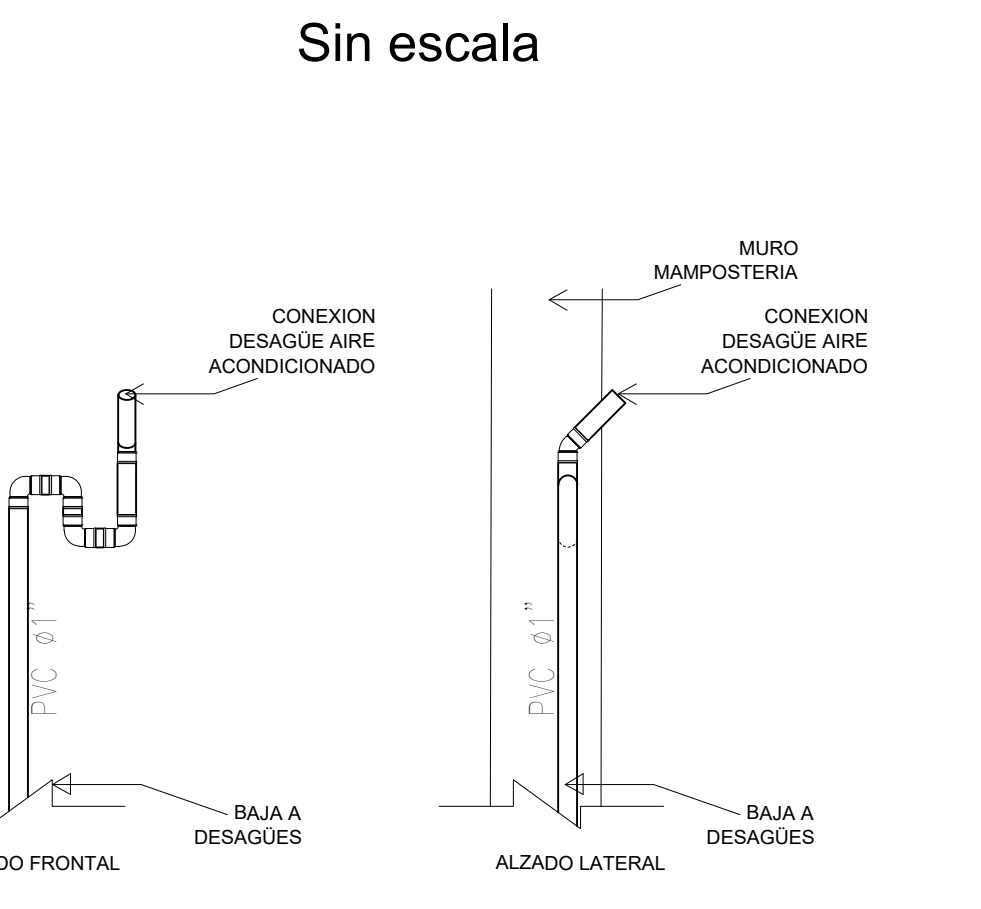
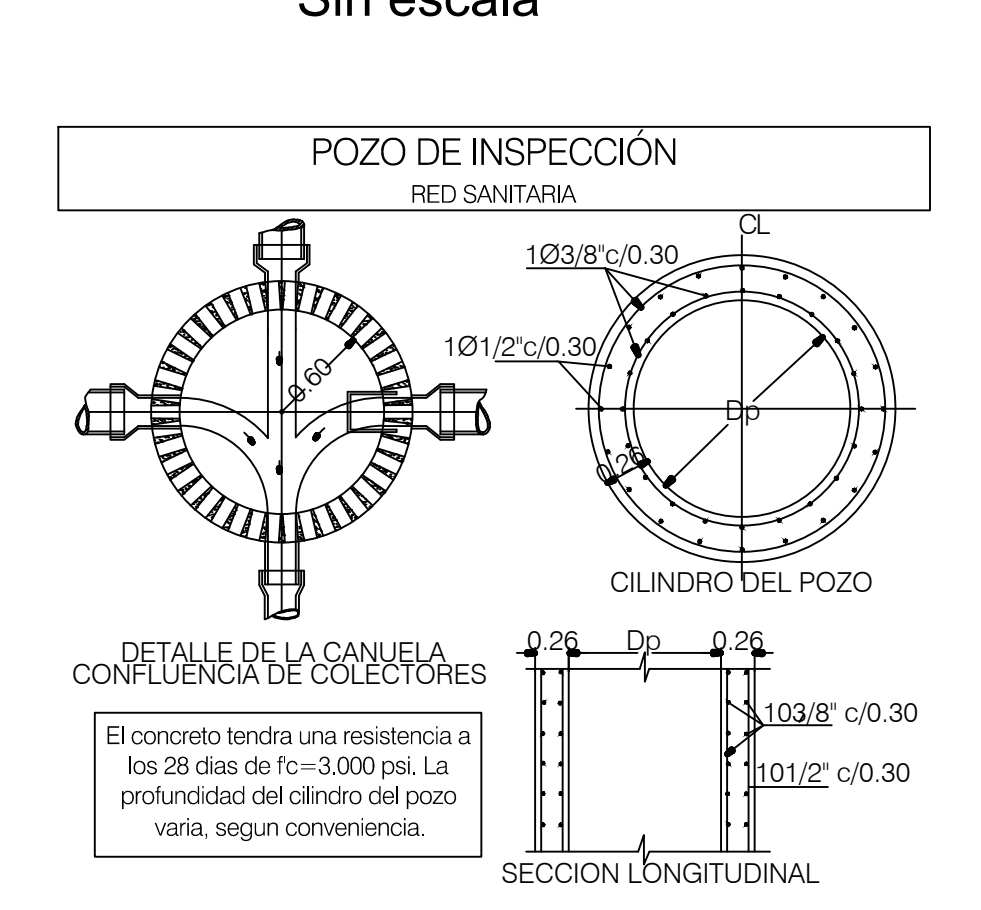
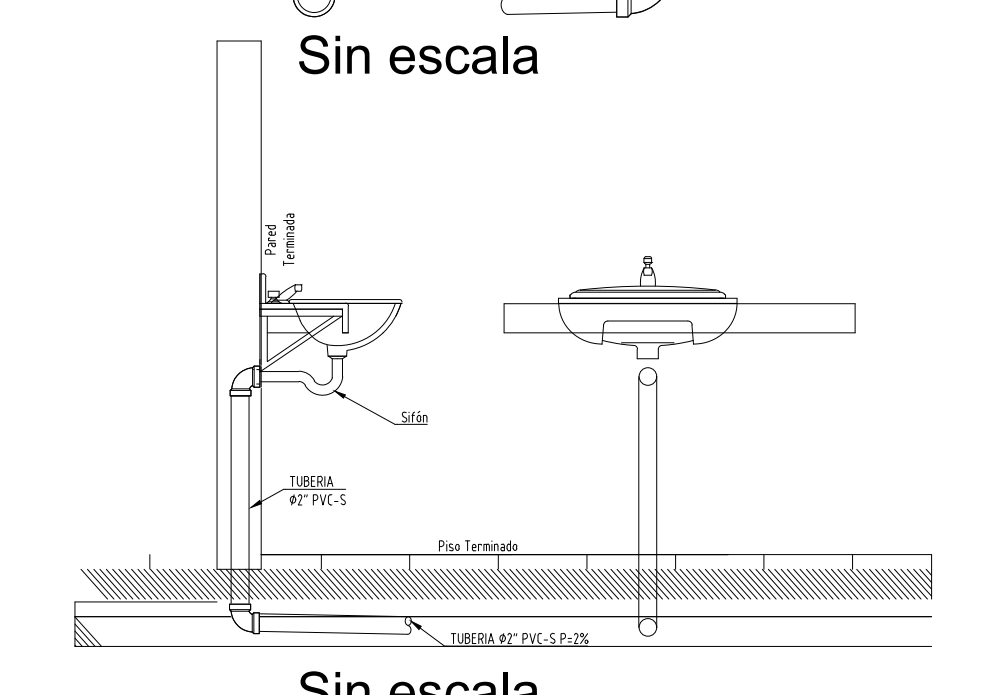
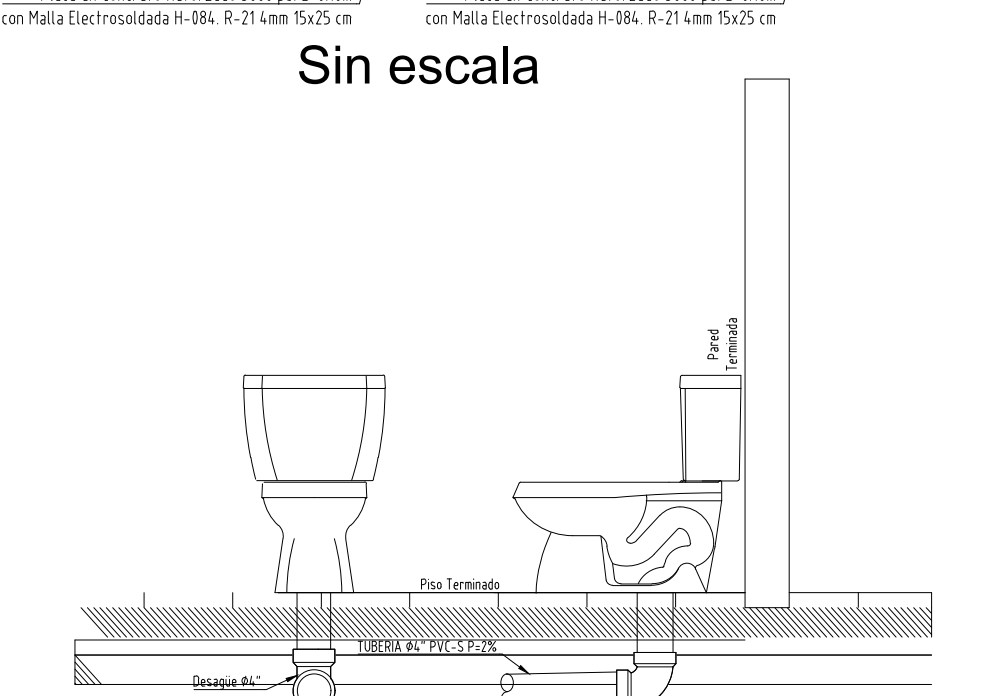
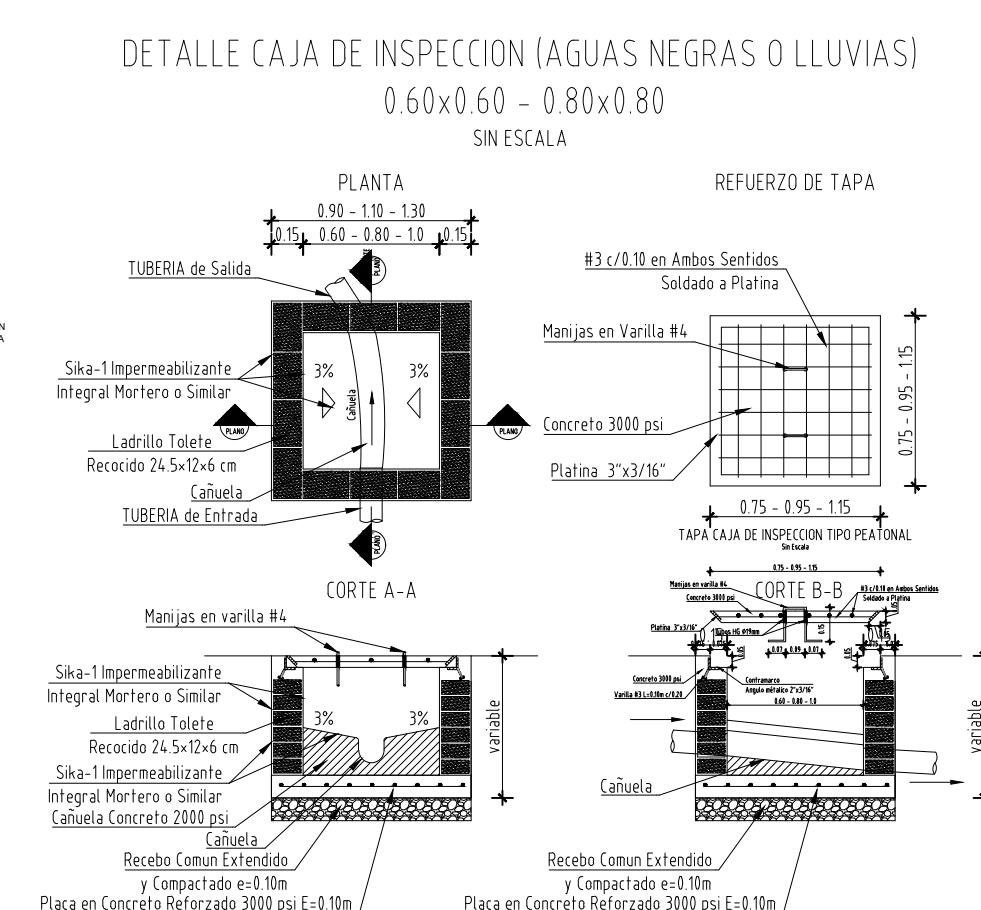


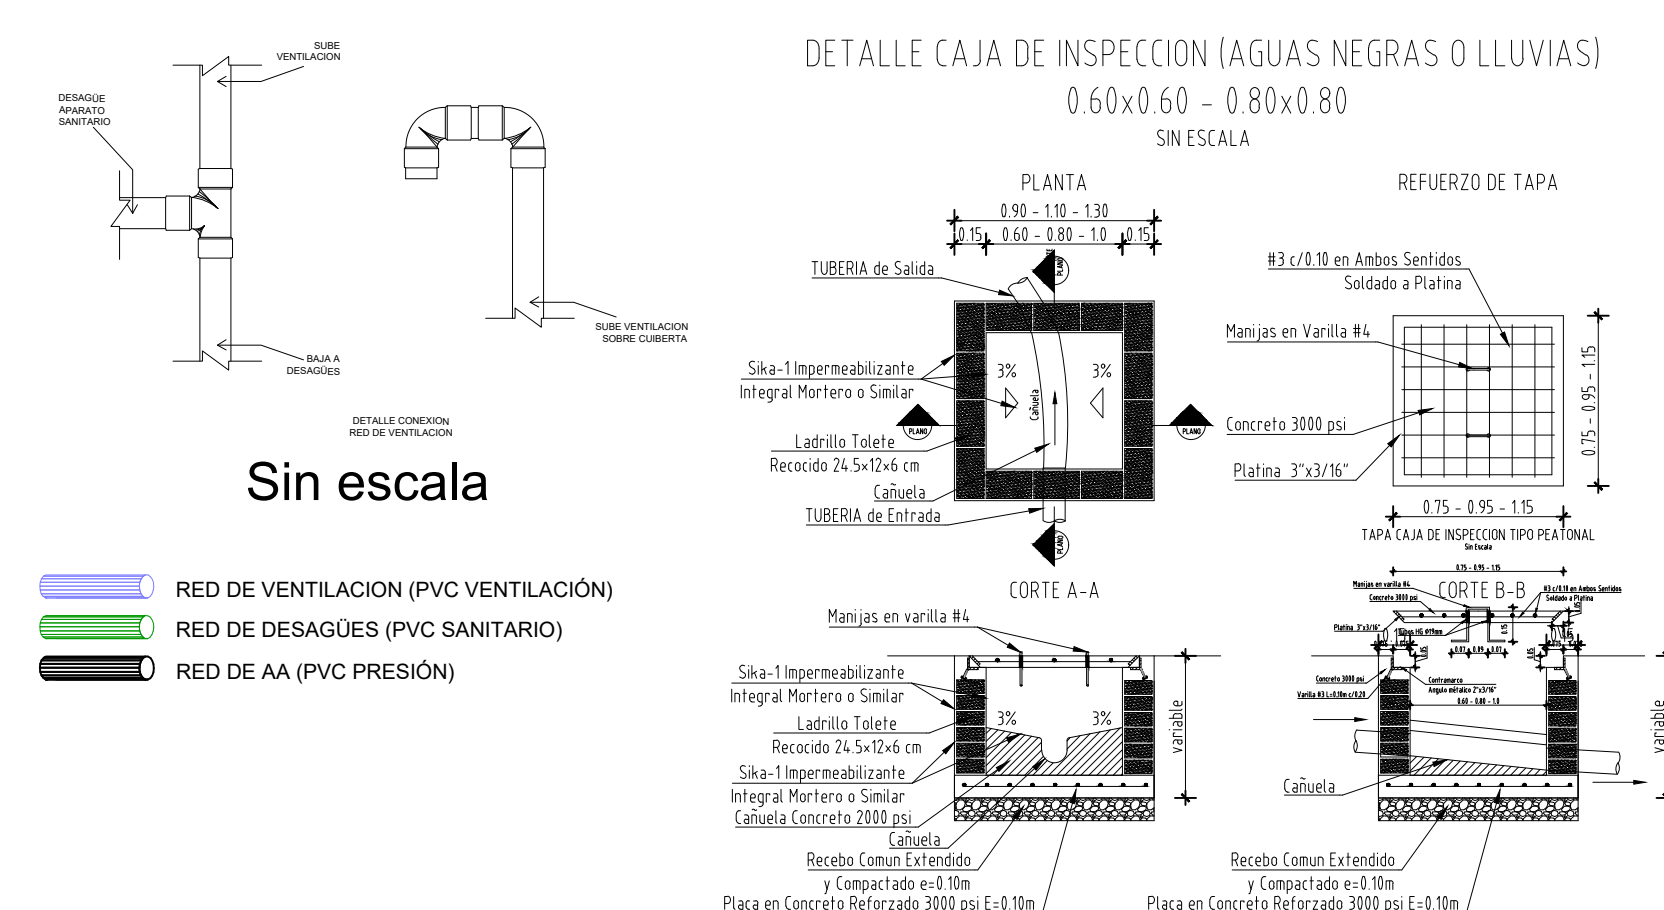

TALLE CONEXION
E ACONDICIONADO

Sin escalas

RED DE DESAGÜES	PLANCHAS No.
PLANO No :	01
DES-01	DE: 02