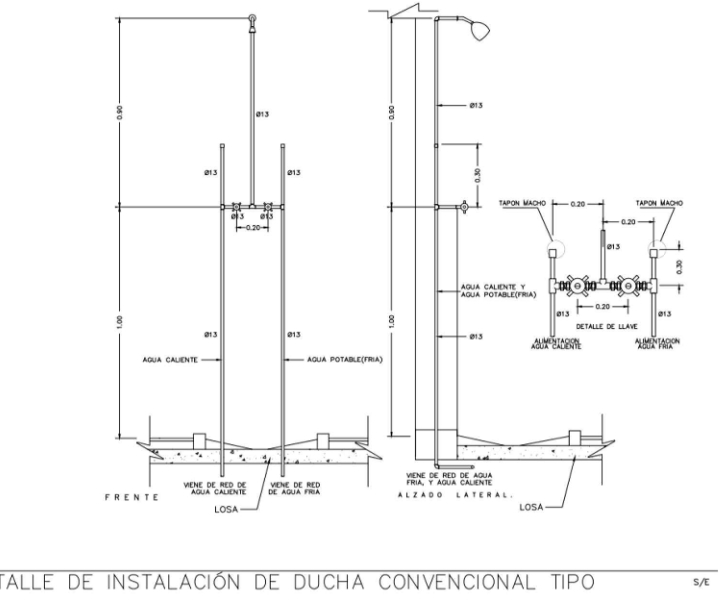
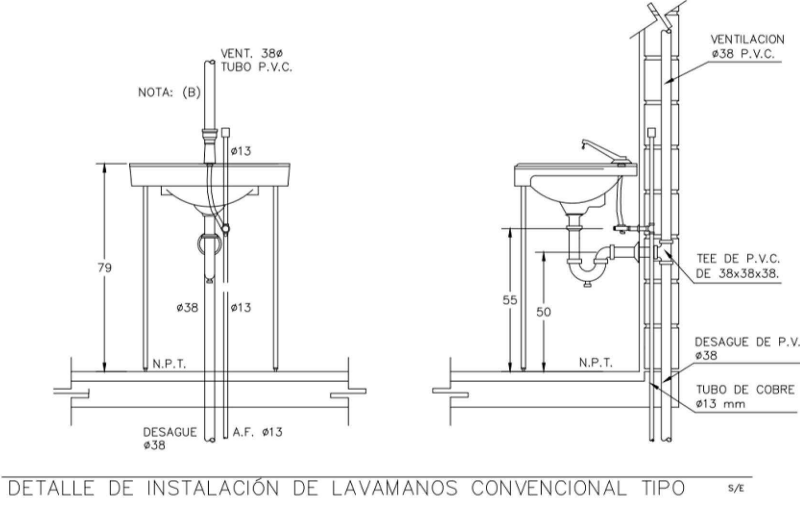
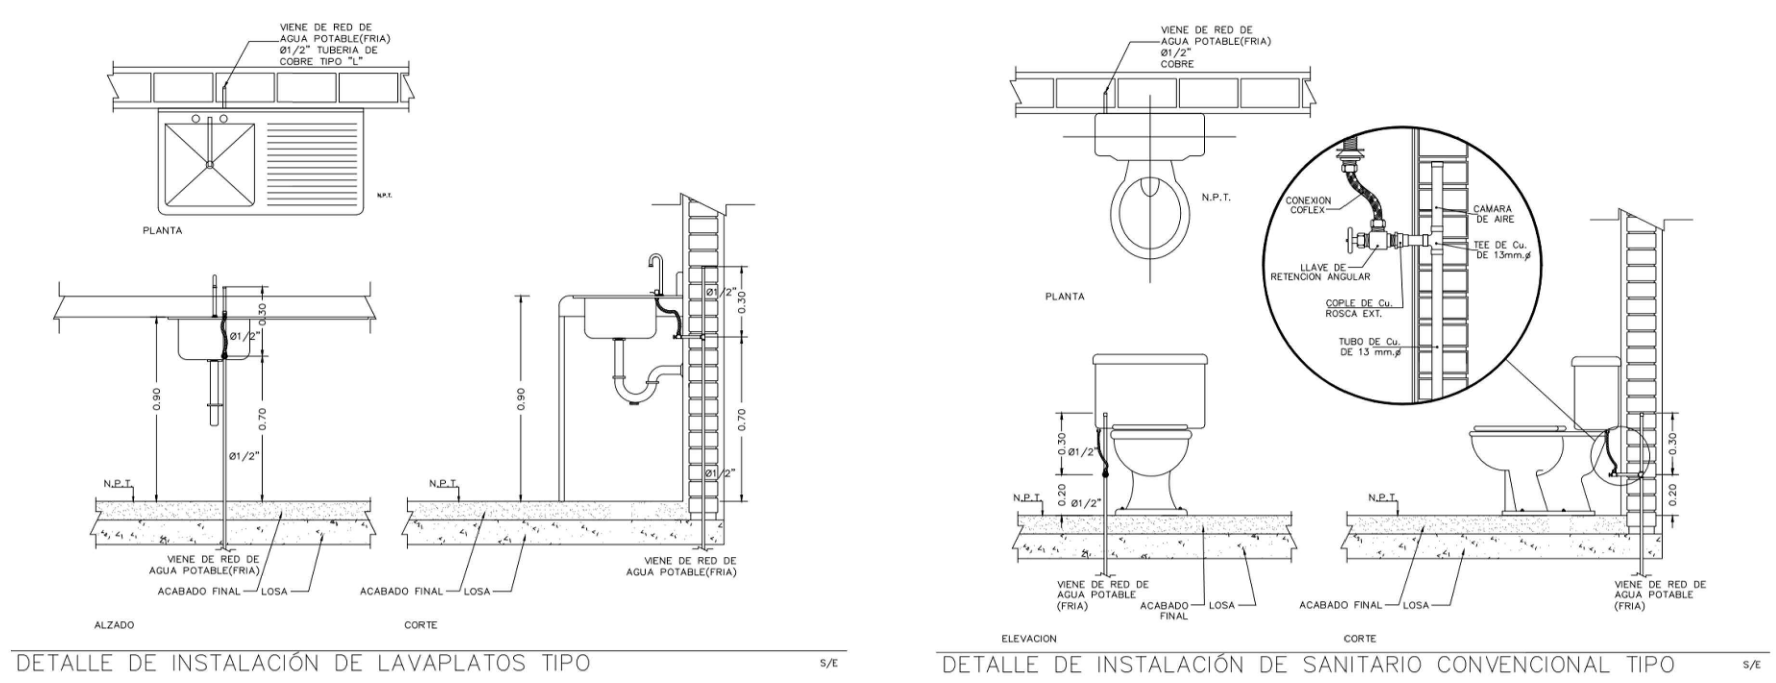
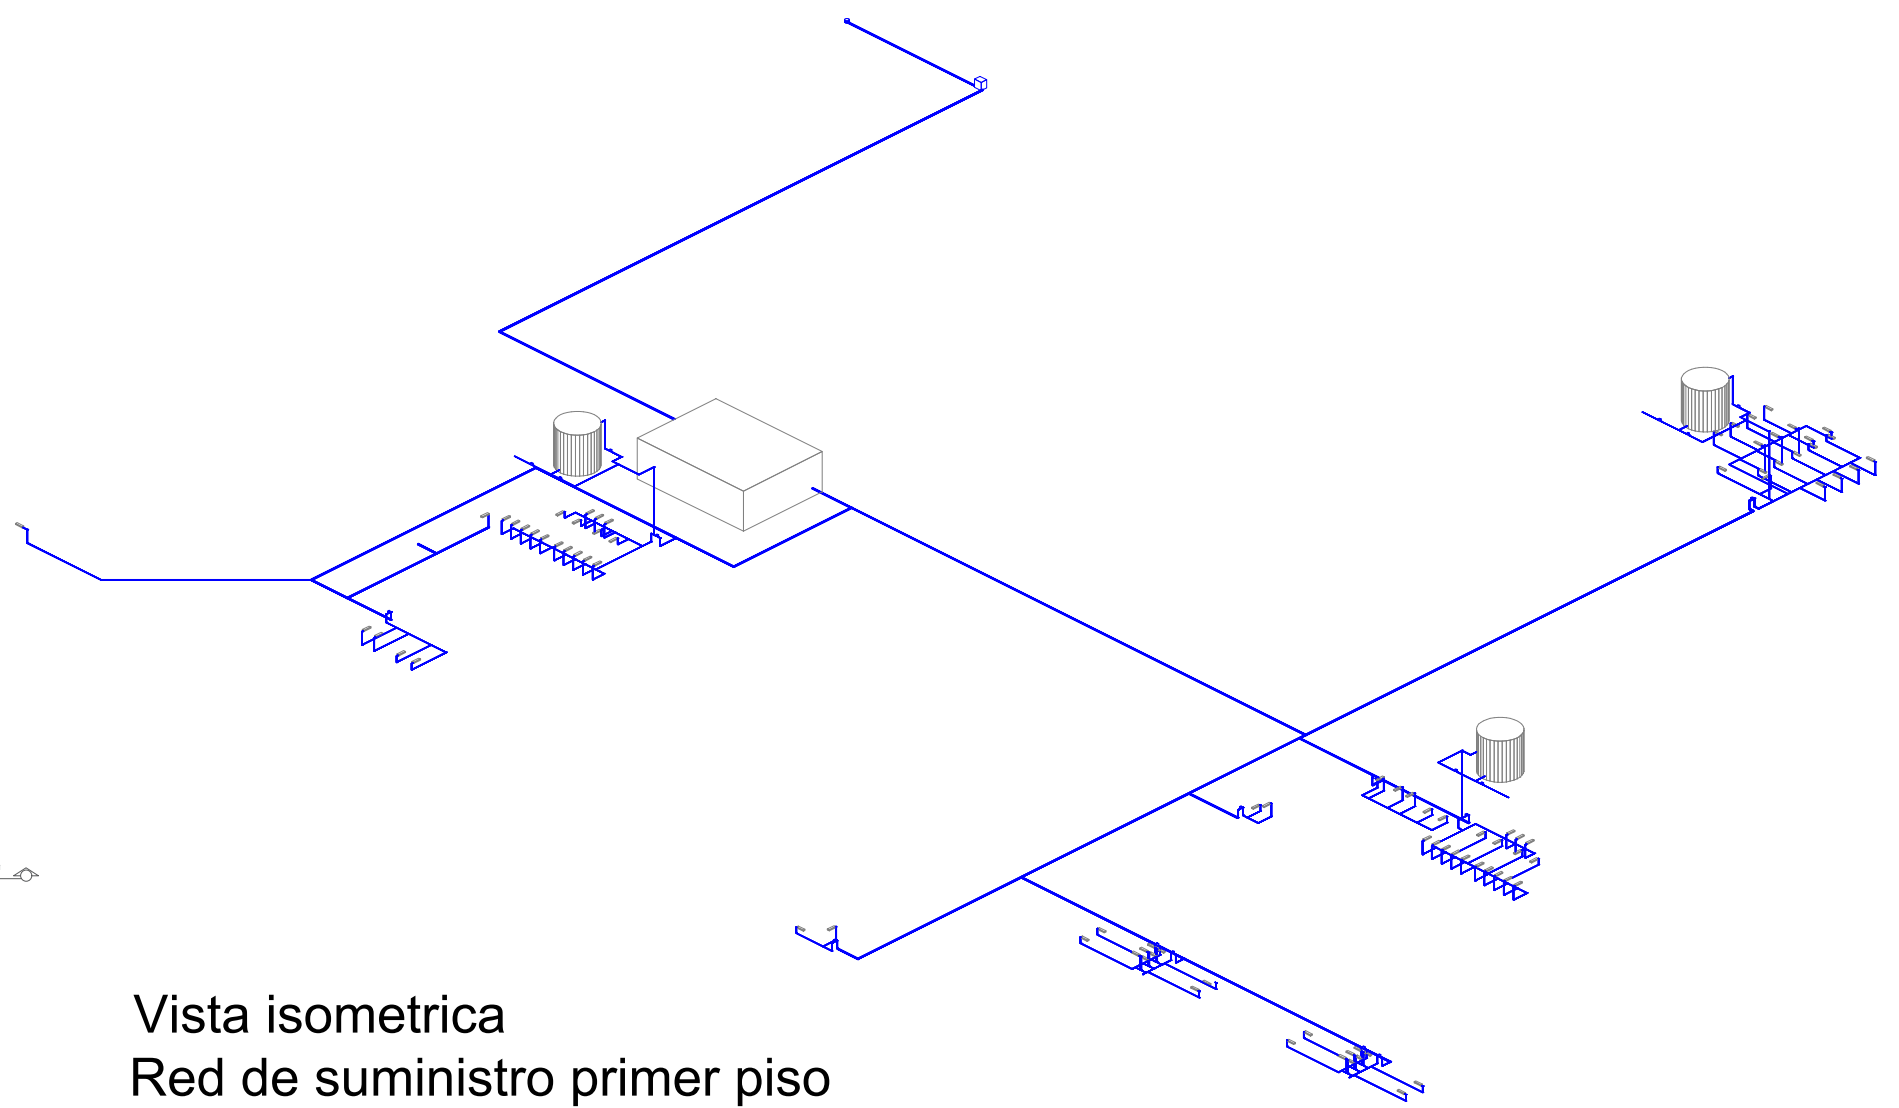
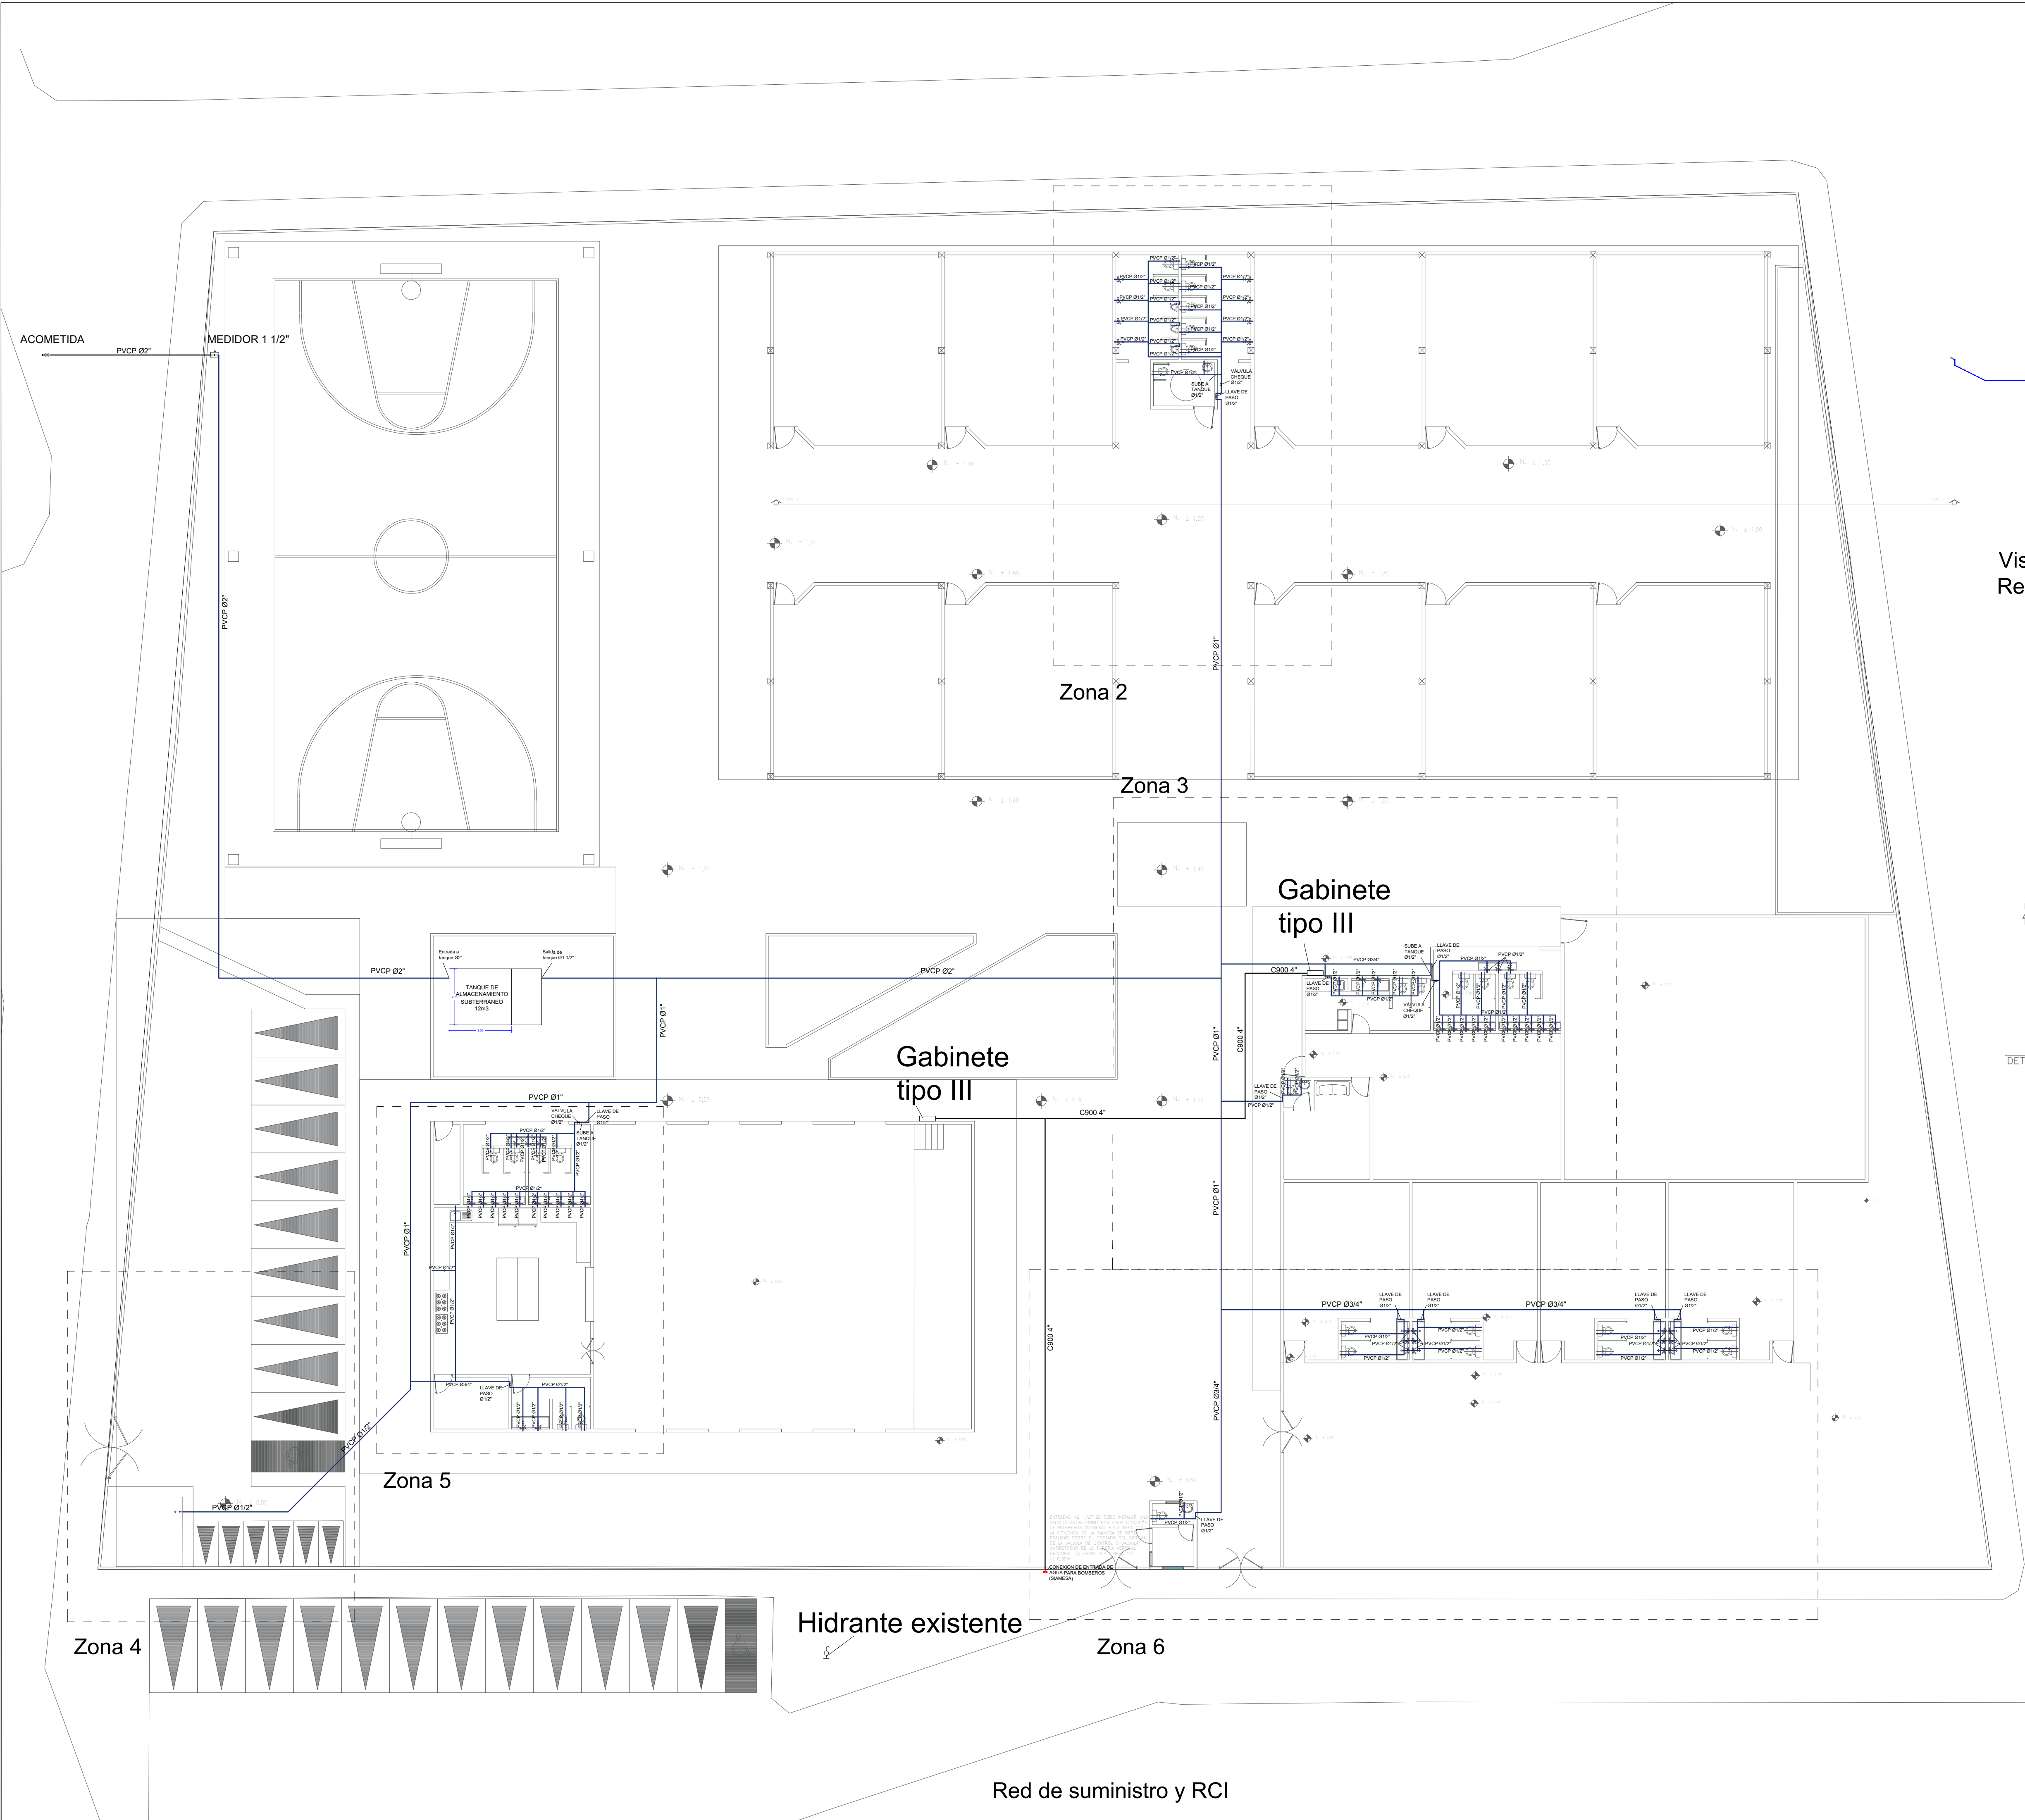


PROYECTO COLEGIO JOSE EUSTASIO RIVERA	
SUM-01	01
PLANO No :	DE:
RED DE SUMINISTRO	02
PLANCHA No.	
REPÚBLICA DE COLOMBIA DEPARTAMENTO DEL HUILA MUNICIPIO DE NEIVA	
PROYECTO : RED DE SUMINISTRO COLEGIO JOSE EUSTASIO RIVERA SEDE CIUDAD JARDIN	
DISEÑO: ING. JUAN CAMILO ROJAS RIVERA M.P. 70202-319594 TLM	
PROPIETARIO.	
APODERADO.	
OBSERVACIONES : DIMENSIONES (PULGADAS) LONGITUDES (METROS) PENDIENTES (PORCENTAJE)	
UBICACION:	
DIGITALIZO:	
ARCHIVO MAGNETICO: RED DE SUMINISTRO Y RCI COLEGIO JOSE EUSTASIO RIVERA	
CONTIENE: RED DE SUMINISTRO Y RCI VISTA EN PLANTA, ISOMETRICO Y DETALLES	
ESCALA: 1:150	
SEPTIEMBRE 2024	
RED DE SUMINISTRO	PLANCHA No.
PLANO No :	DE:
SUM-01	01
	02