


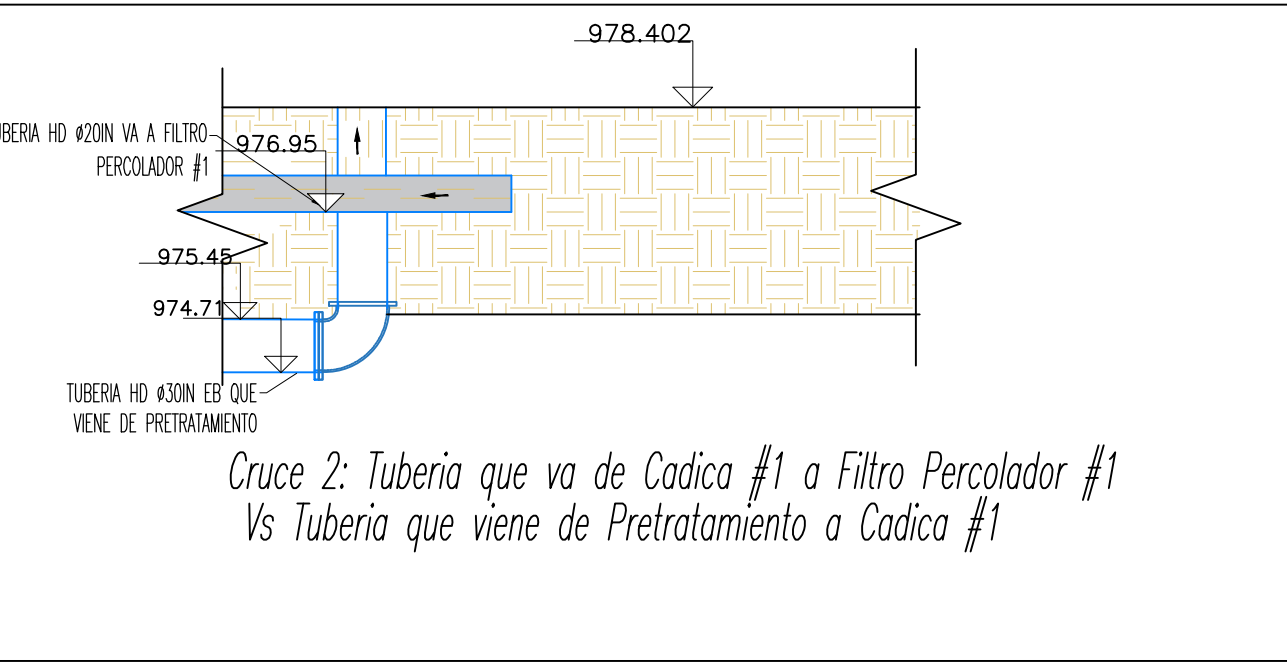
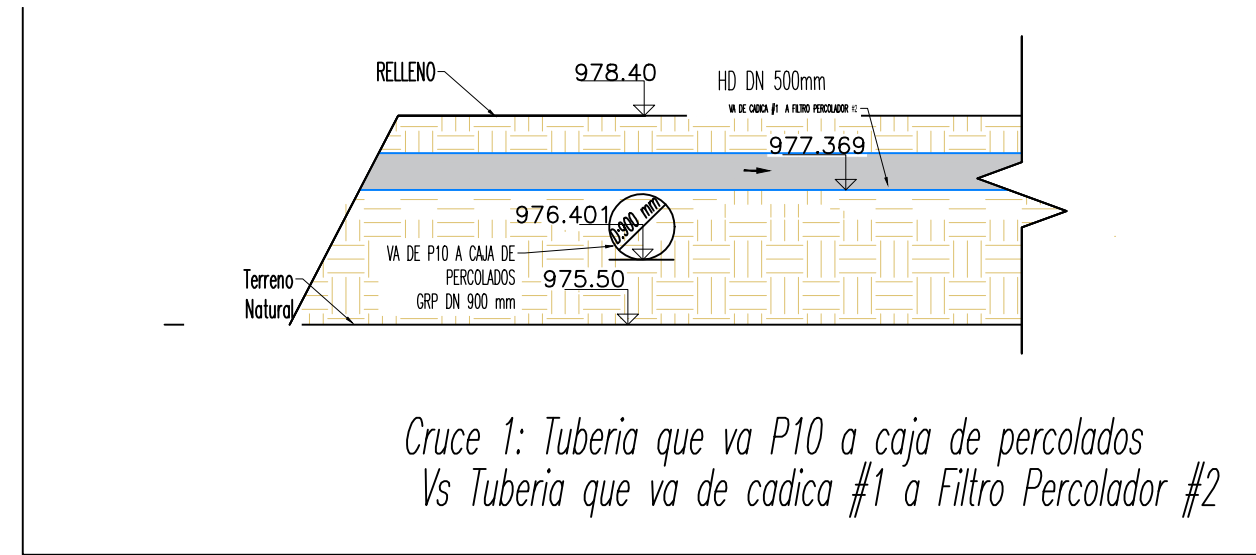


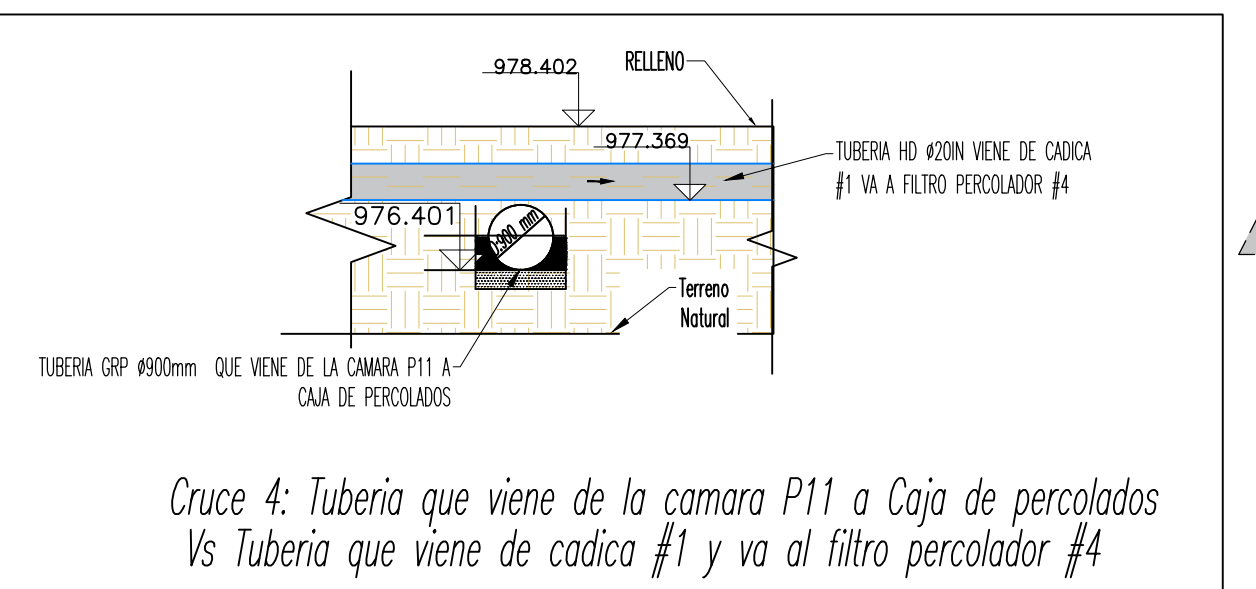




ZONA FILTROS PERCOLADORES

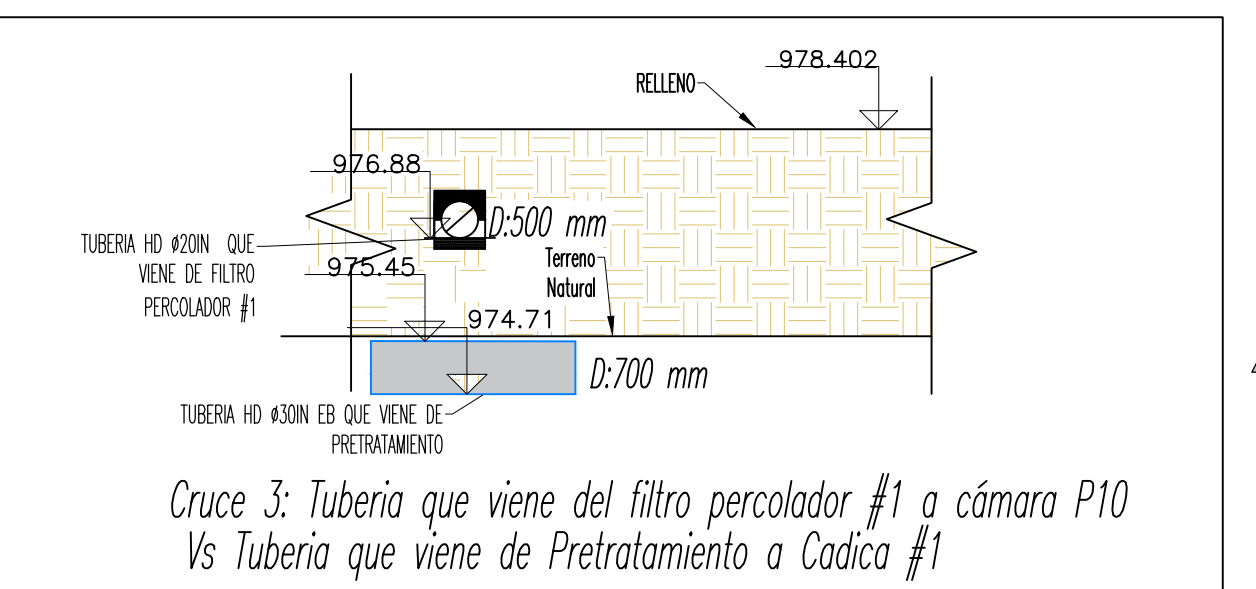


ZONA FILTROS PERCOLADORES

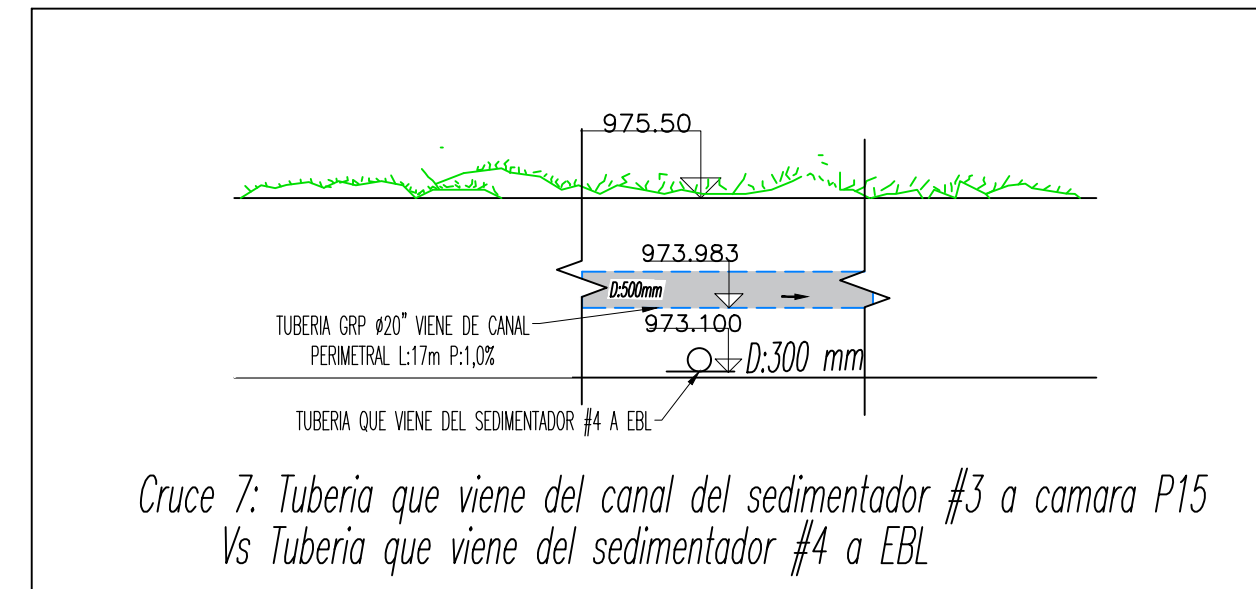





ZONA SEDIMENTADOR SECUNDARIO

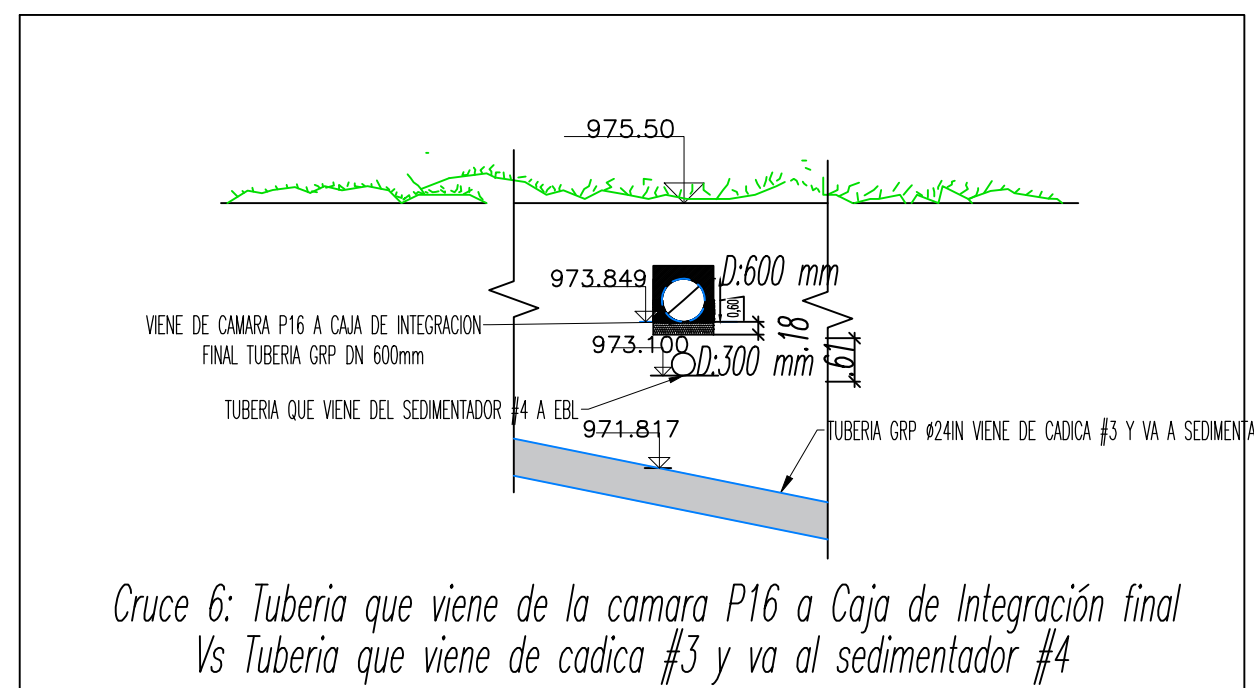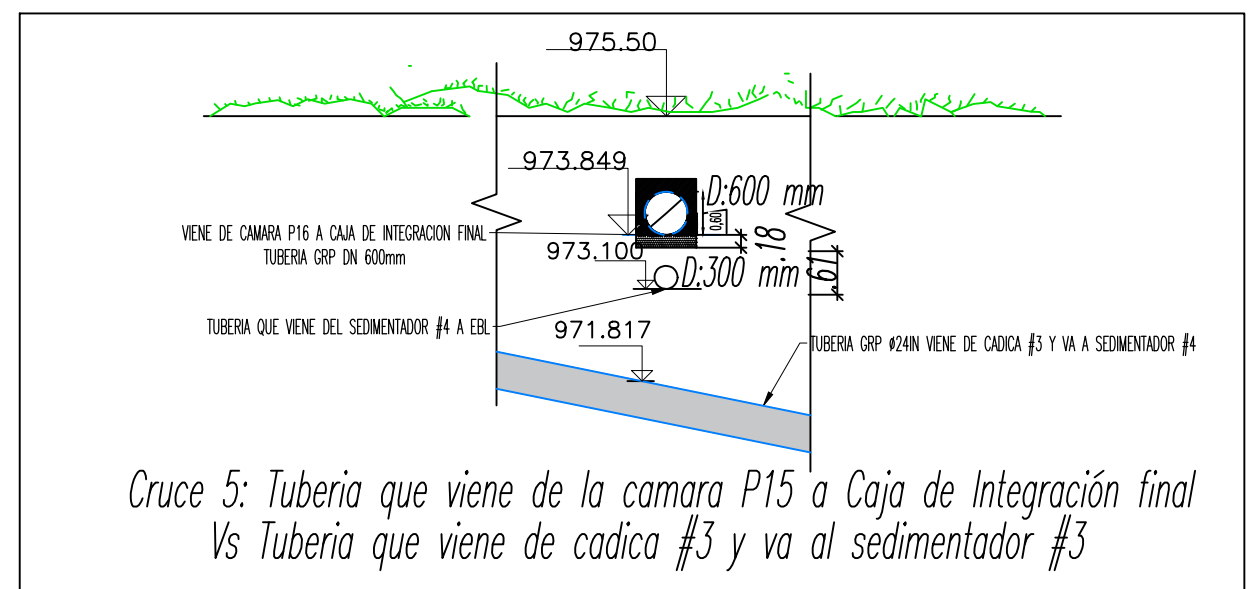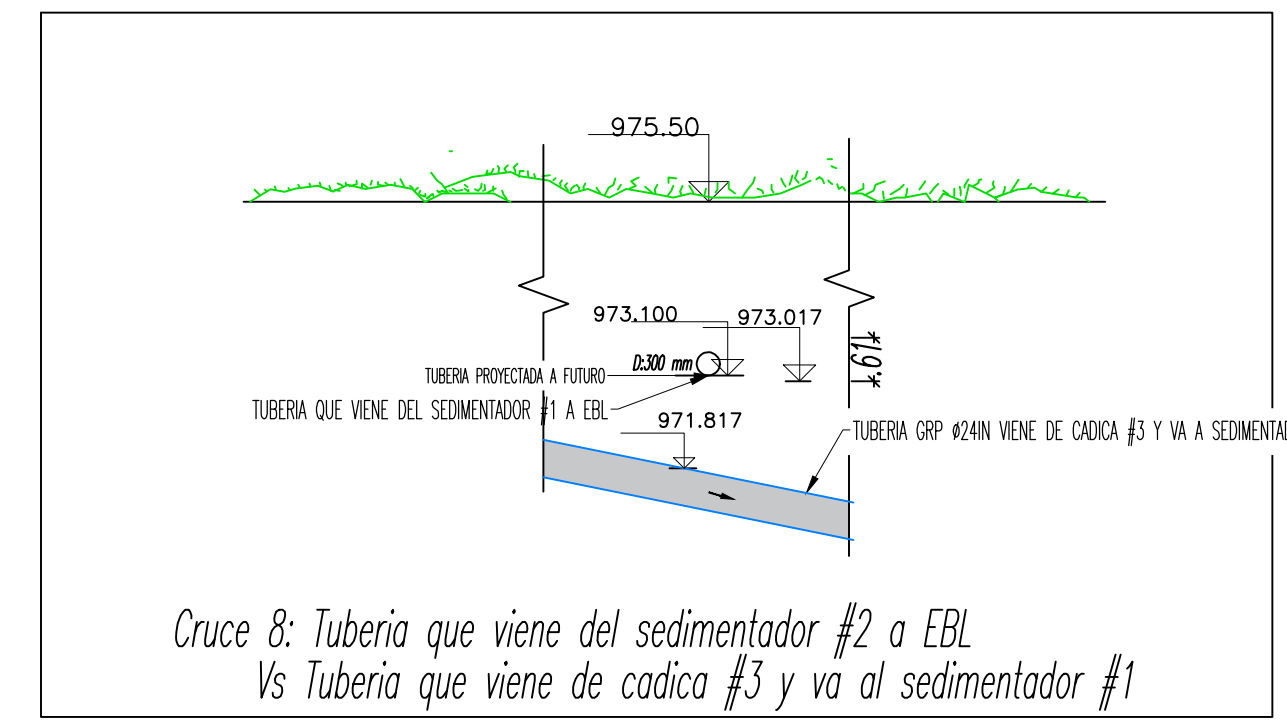



ZONA SEDIMENTADOR SECUNDARIO

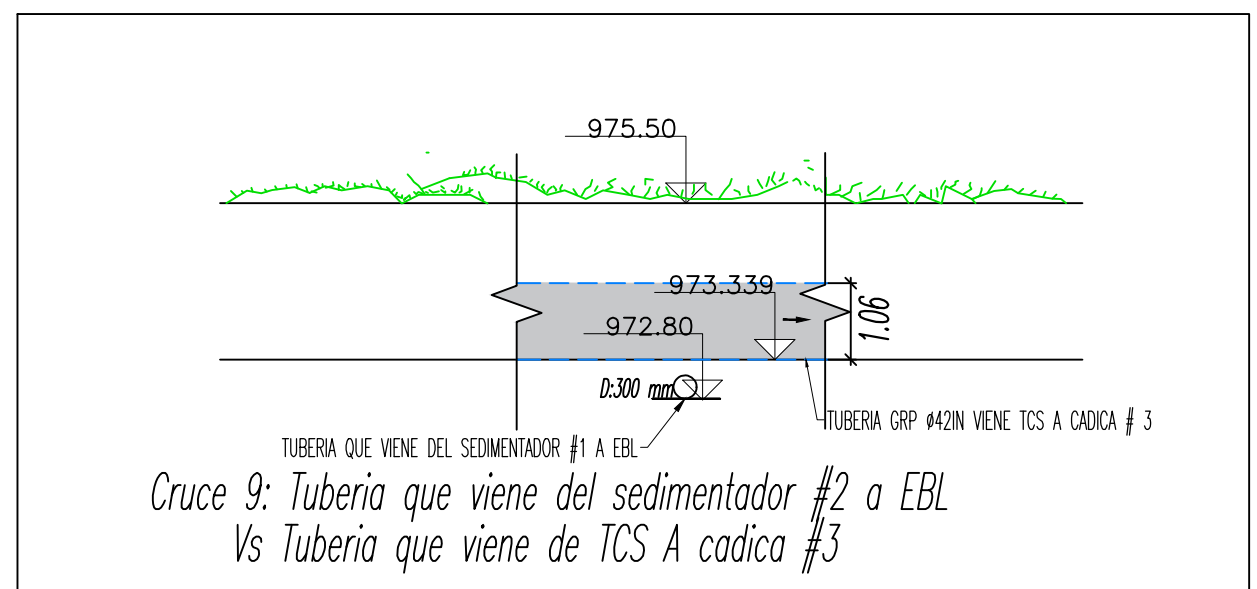

ZONA SEDIMENTADOR SECUNDARIO

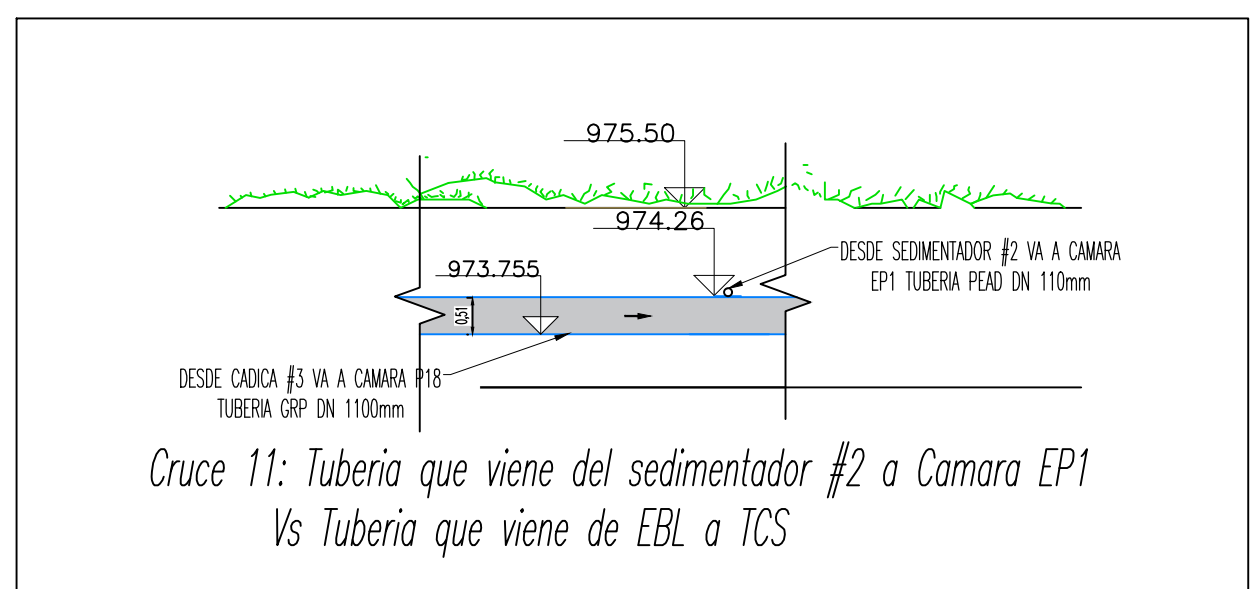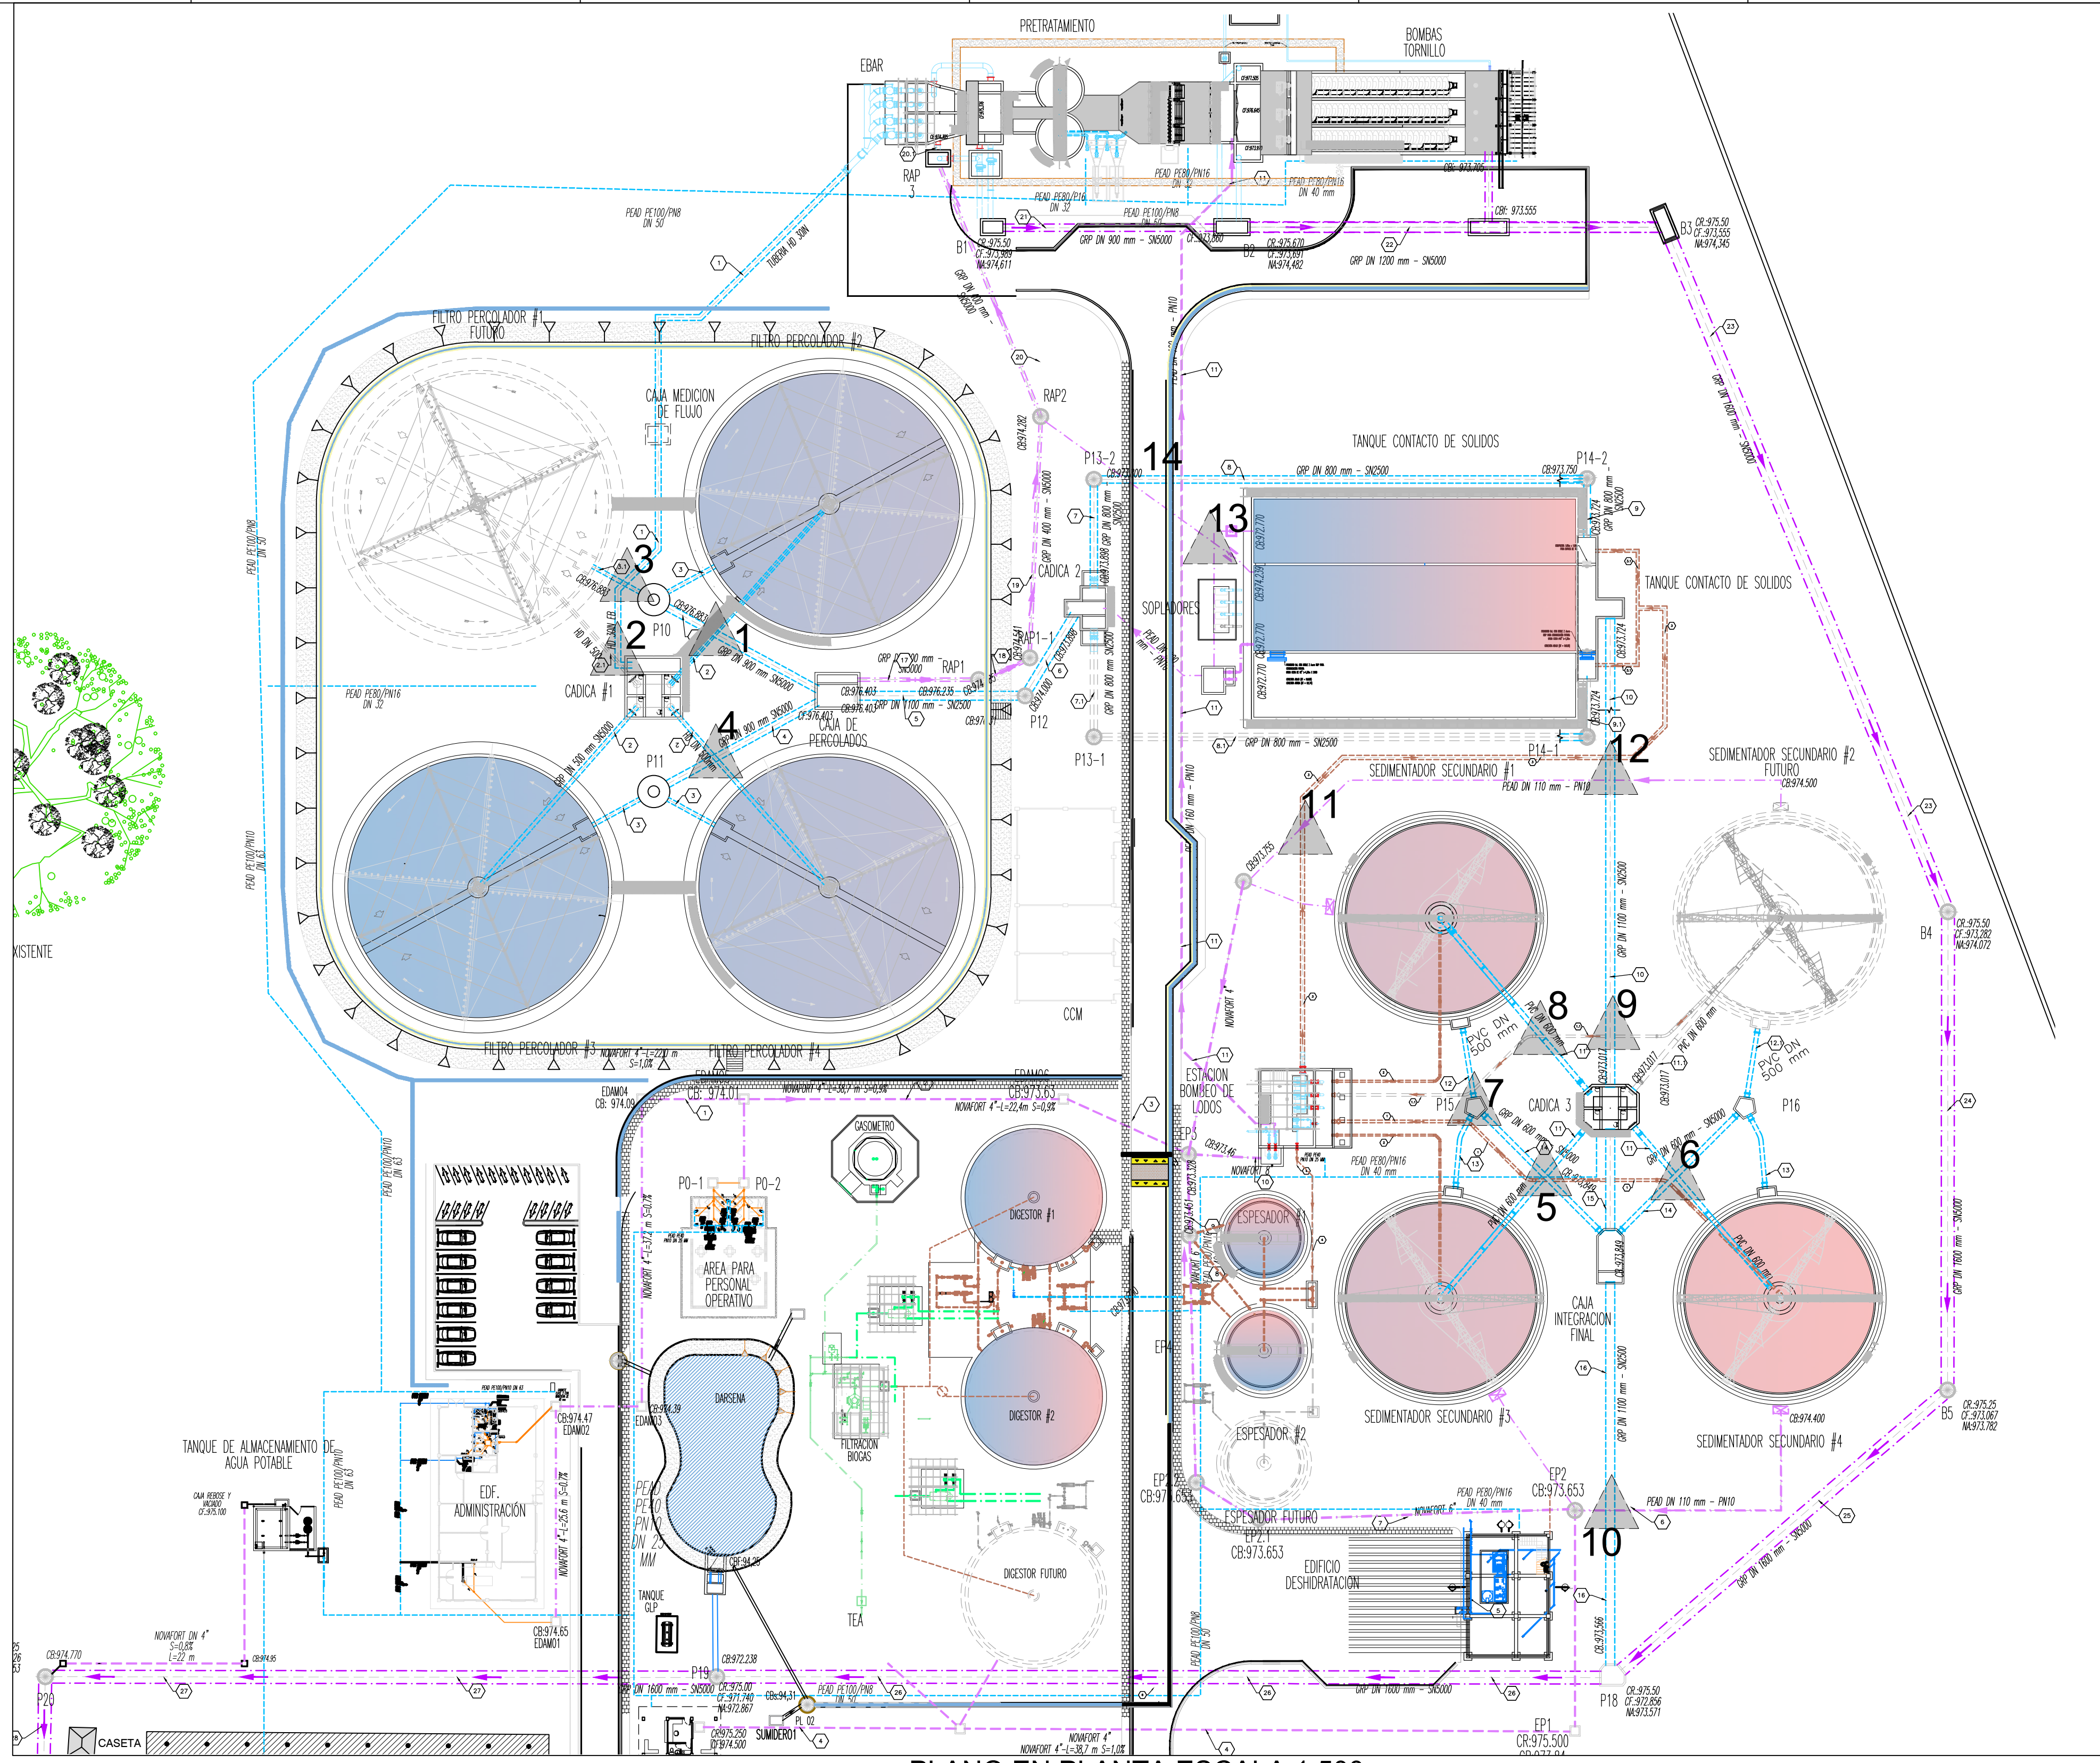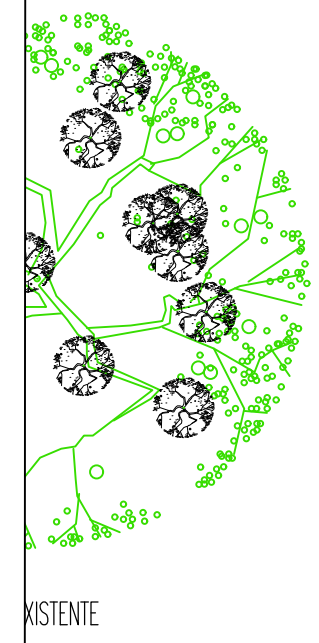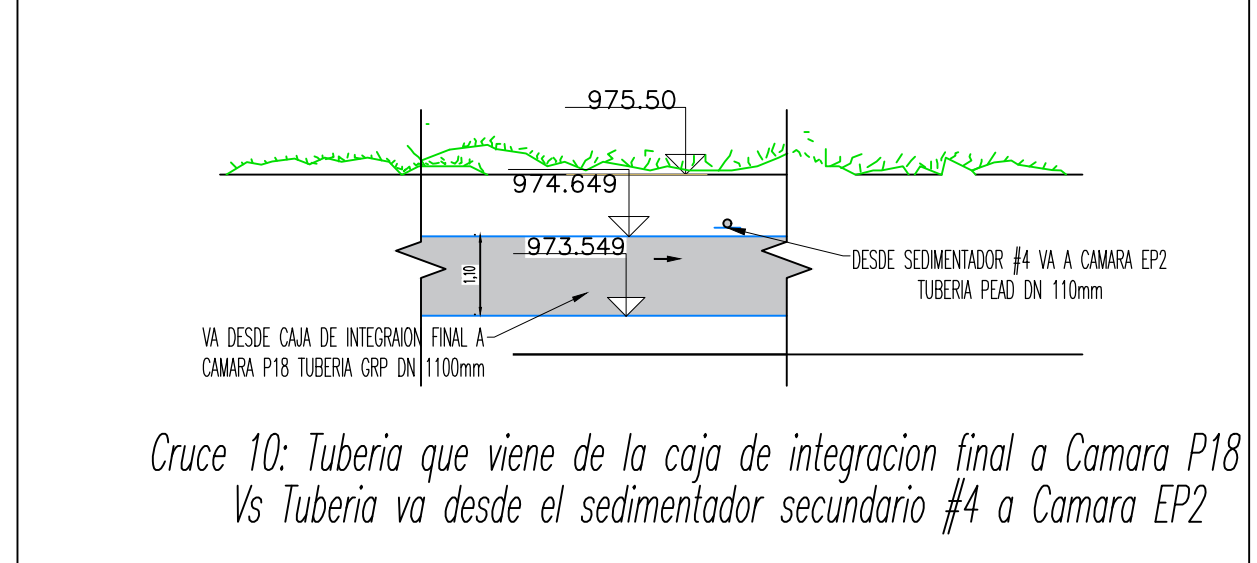

ZONA SEDIMENTADOR SECUNDARIO

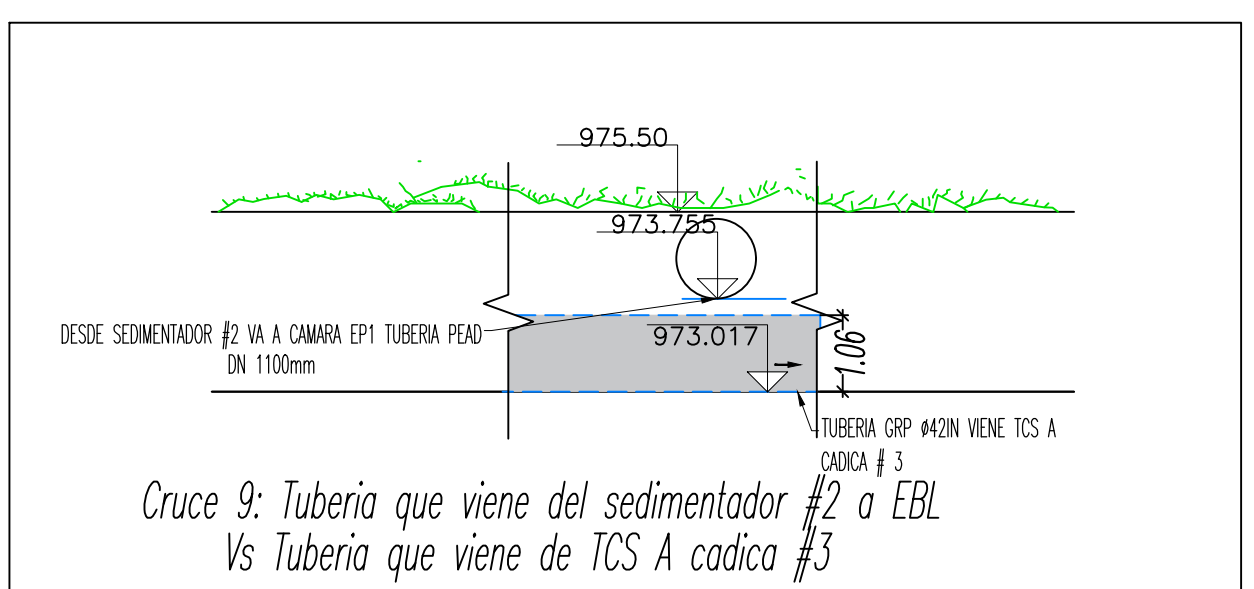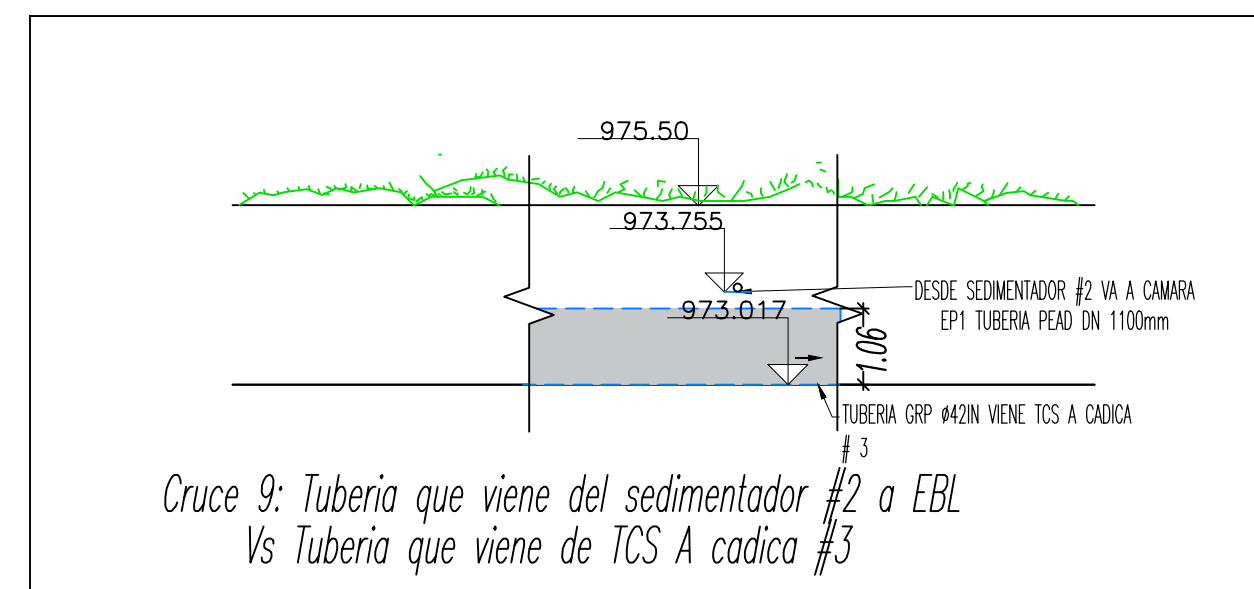

ZONA SEDIMENTADOR SECUNDARIO

ESPECIALIDAD	Revisó	Aprobó	Registro digital	Plano N°	Unidades	Consecutivo	FECHA-4	REV. POR-4	PROYECTO	CONTENIDO
CIVILES	ING. MYRIAM ROMERO M.P. 76237-08214 VLL	ING. HECTOR SAAVEDRA M.P. 76237-75326 VLL	PTAR-CIV-029-D.dwg	001	METROS	001	FECHA-4	REV. POR-4	REALIZAR LA ACTUALIZACIÓN Y AJUSTE DE LOS ESTUDIOS E INGENIERIA DE DETALLE DE LA PLANTA DE TRATAMIENTO DE AGUAS RESIDUALES DOMÉSTICAS Y NO DOMÉSTICAS - PTAR - DE LA CABECERA MUNICIPAL DE PALMIRA EN EL VALLE DEL CAUCA, INCLUYENDO LOS CORREGIMIENTOS GUAYABAL Y BARRANCOS	CRUCES DE TUBERIA Plano en planta y perfiles
	Diseño: ING. DUVAN QUINTERO M.P. 171289-0541769 VLL	Fecha: MAYO/2025	Escala: INDICADAS				FECHA-1	REV. POR-1		



GERENCIA OPERATIVA