



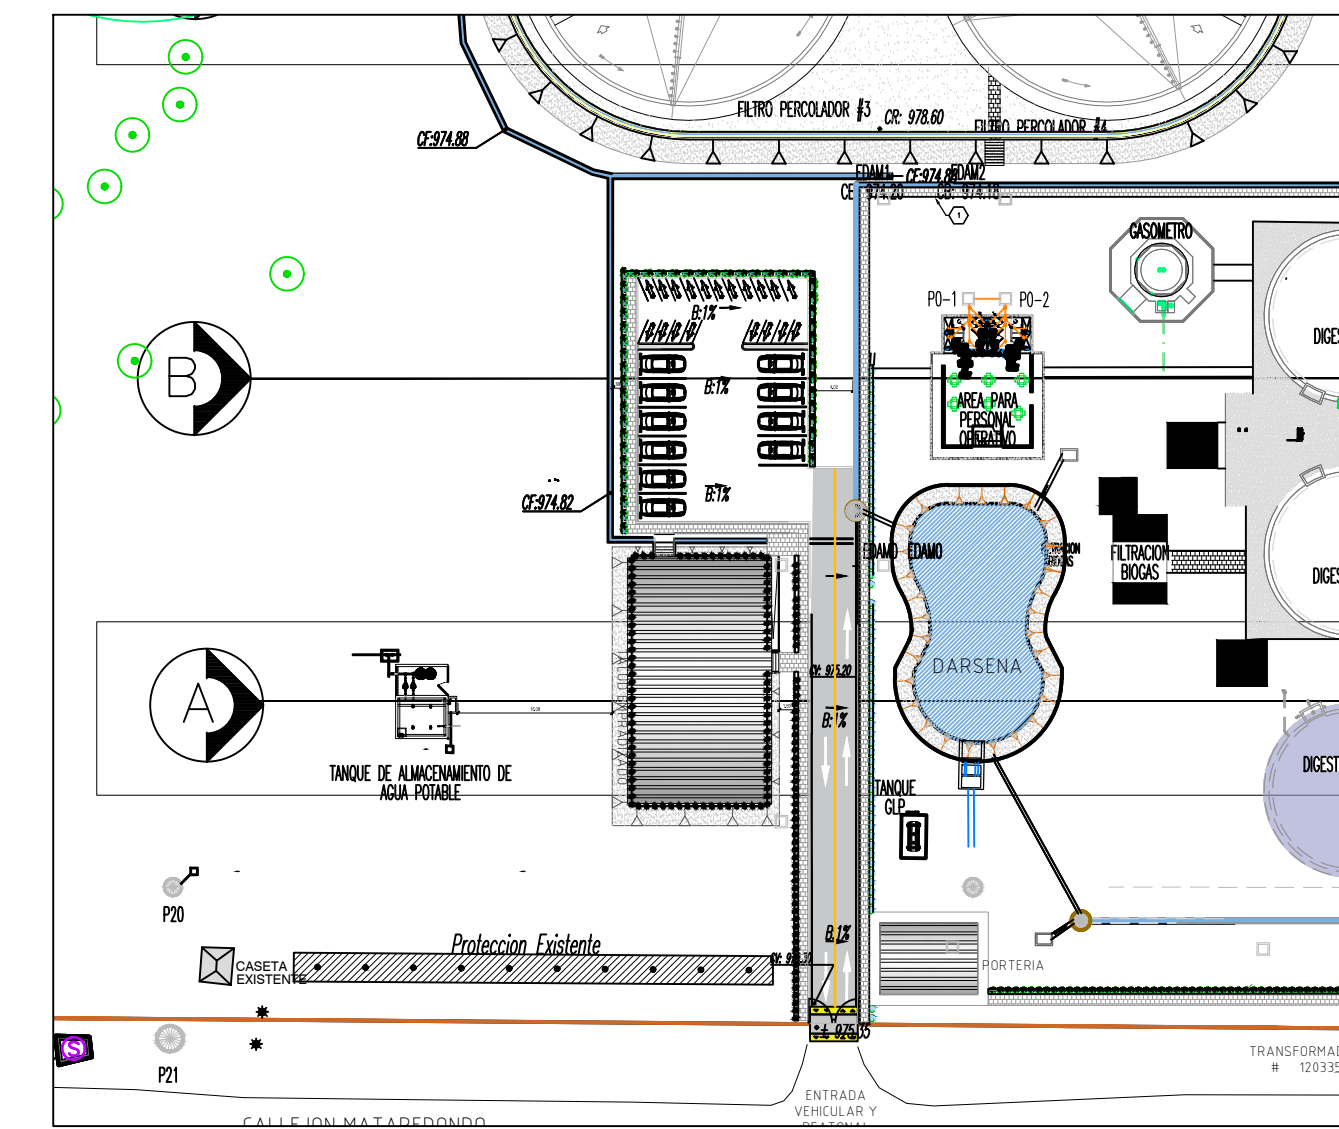


LOCALIZACIÓN

SIN ESCALA

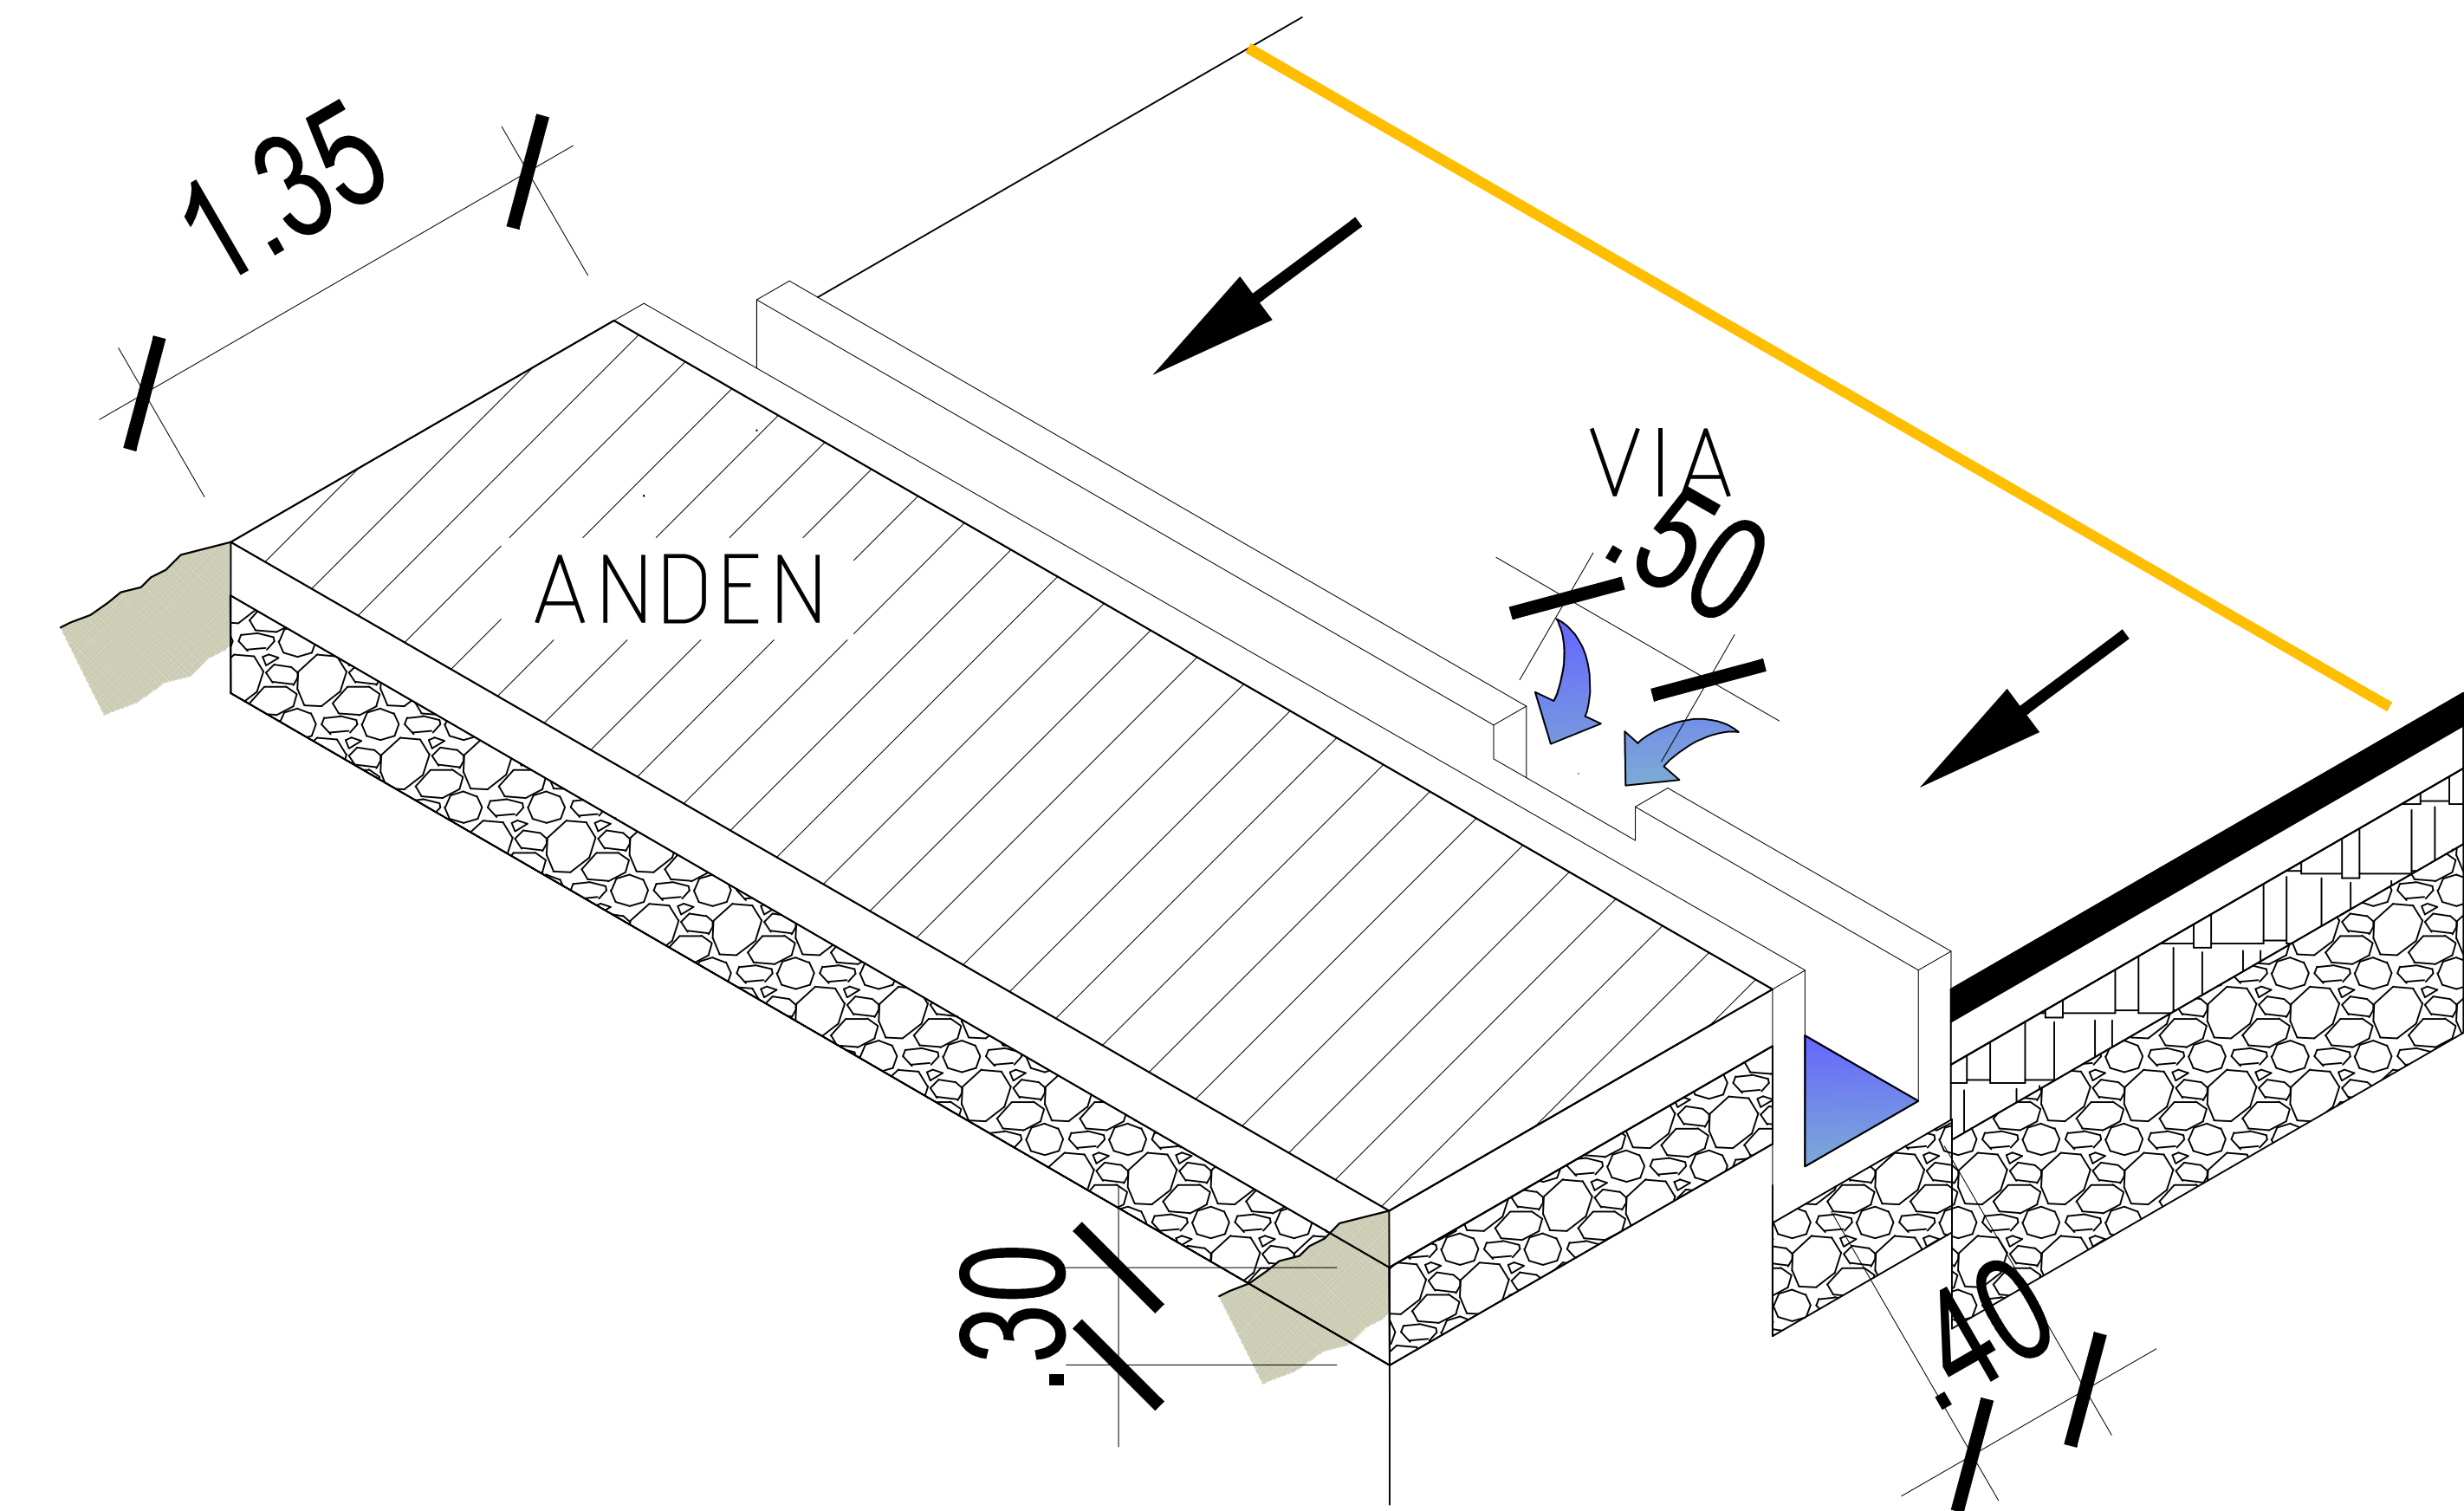

ISOMÉTRICO CANAL PLUVIAL

SIN ESCALA

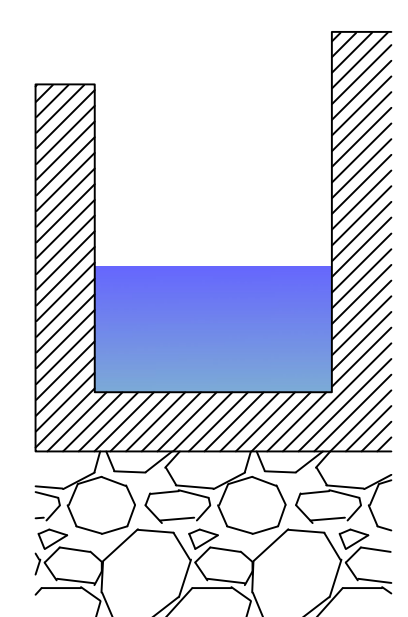

DETALLE No 2
1 : 25