




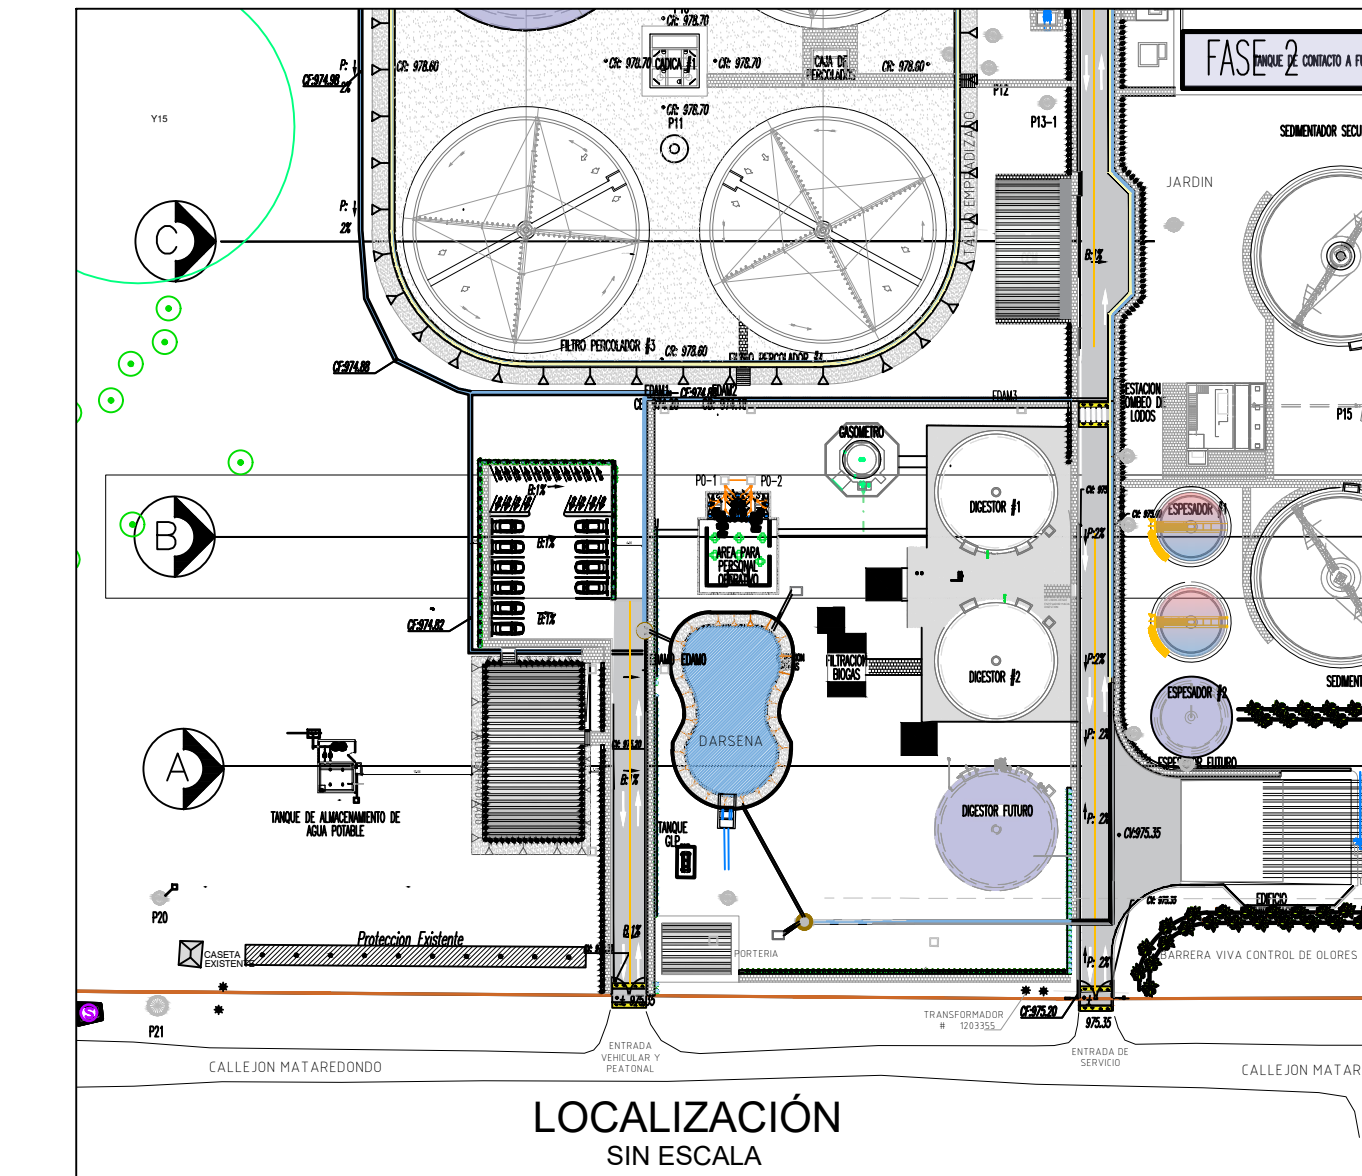

ÁREA DE PERSONAL OPERATIVO

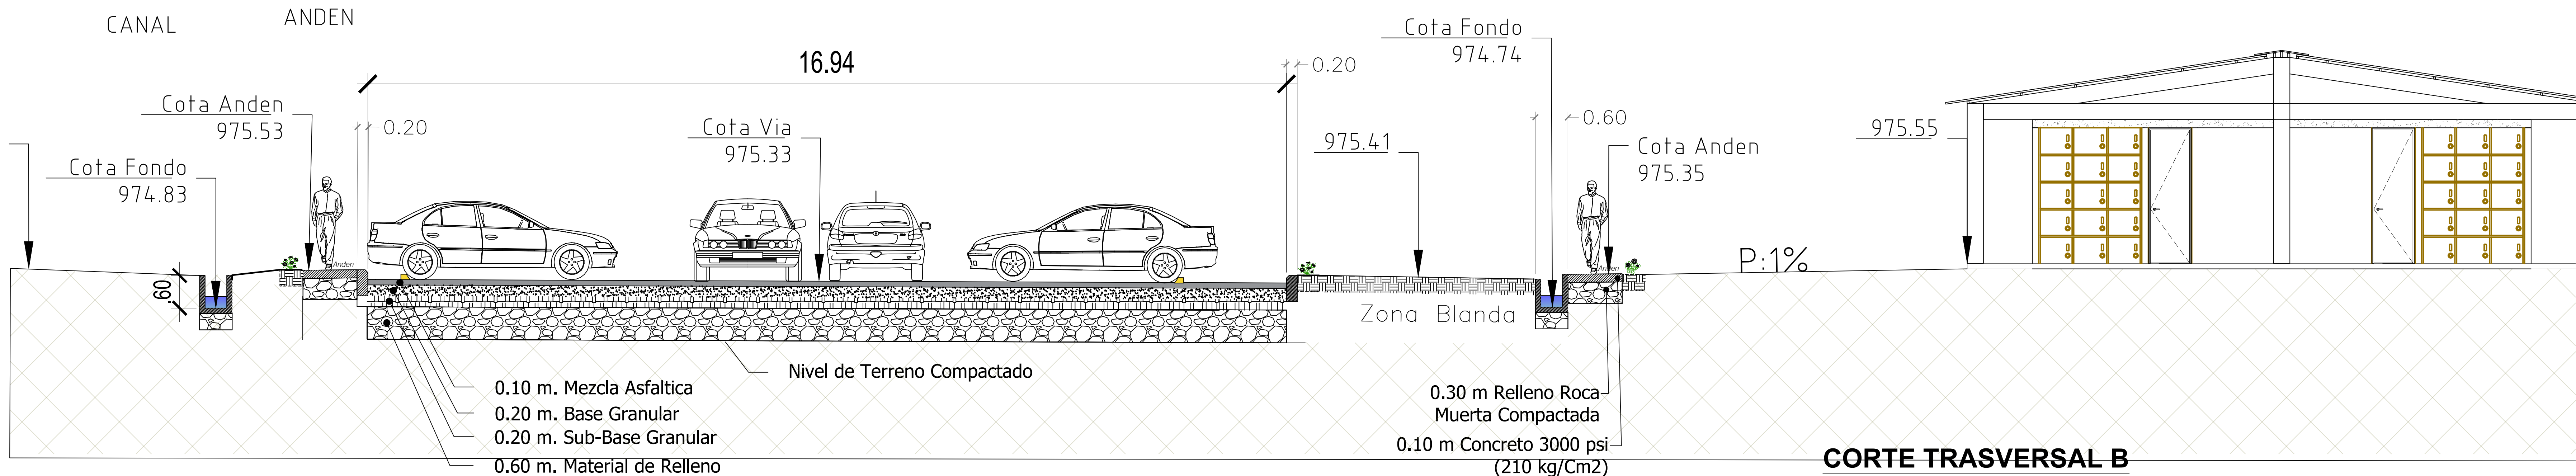

CORTE TRASVERSAL B
ZONA PARQUEADERO

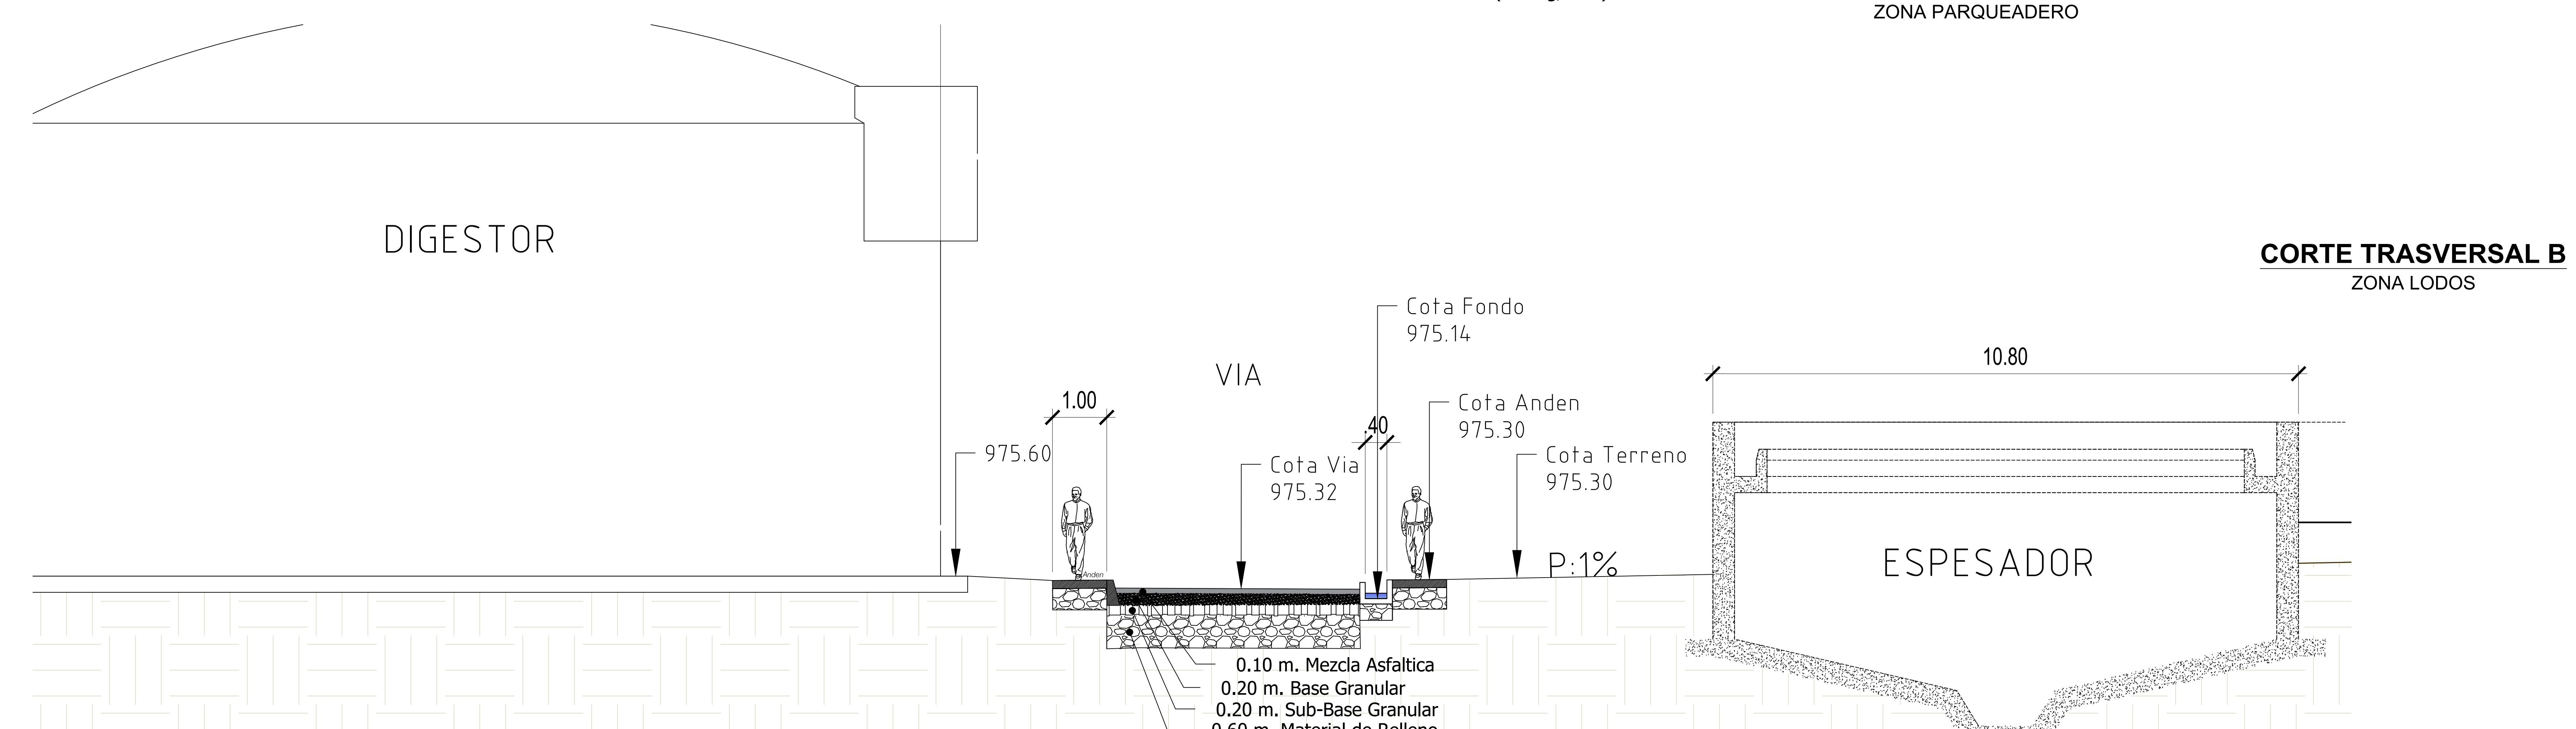

CORTE TRASVERSAL B
ZONA LODOS



GERENCIA
OPERATIVA

ESPECIALIDAD
CIVILES

Revisó:
ING. MYRIAM ROMERO
M.P. 76237-09214-VLL
Diseño:
ING. DUVAN QUINTERO
M.P. 171269-0541769-VLL

Aprobó:
ING. HECTOR SAAVEDRA
M.P. 76237-75326-VLL
Fecha:
MAYO/2025

Registro digital:
PTAR-CV-030-D.dwg
Escala:
INDICADAS

Unidades:
METROS

Plano N°
003

Consecutivo:
007

ADVERTENCIA
SI ESTA BARRA NO MIDE 2 cm.
EL PLANO NO ESTÁ A ESCALA

N°

MODIFICACIONES

DESC-4
DESC-3
DESC-2
DESC-1

FECHA-4
FECHA-3
FECHA-2
FECHA-1

REV. POR-4
REV. POR-3
REV. POR-2
REV. POR-1

FECHA
POR

PROYECTO:
REALIZAR LA ACTUALIZACIÓN Y AJUSTE DE LOS ESTUDIOS E INGENIERIA
DE DETALLE DE LA PLANTA DE TRATAMIENTO DE AGUAS RESIDUALES
DOMÉSTICAS Y NO DOMÉSTICAS - PTAR - DE LA CABECERA MUNICIPAL DE
PALMIRA EN EL VALLE DEL CAUCA, INCLUYENDO LOS CORREGIMIENTOS
GUAYABAL Y BARRANCAS

CONTENIDO:
CORTES TRASVERSALES DE URBANISMO: B

CV-04