


CORTE TRASVERSAL C
SIN ESCALA

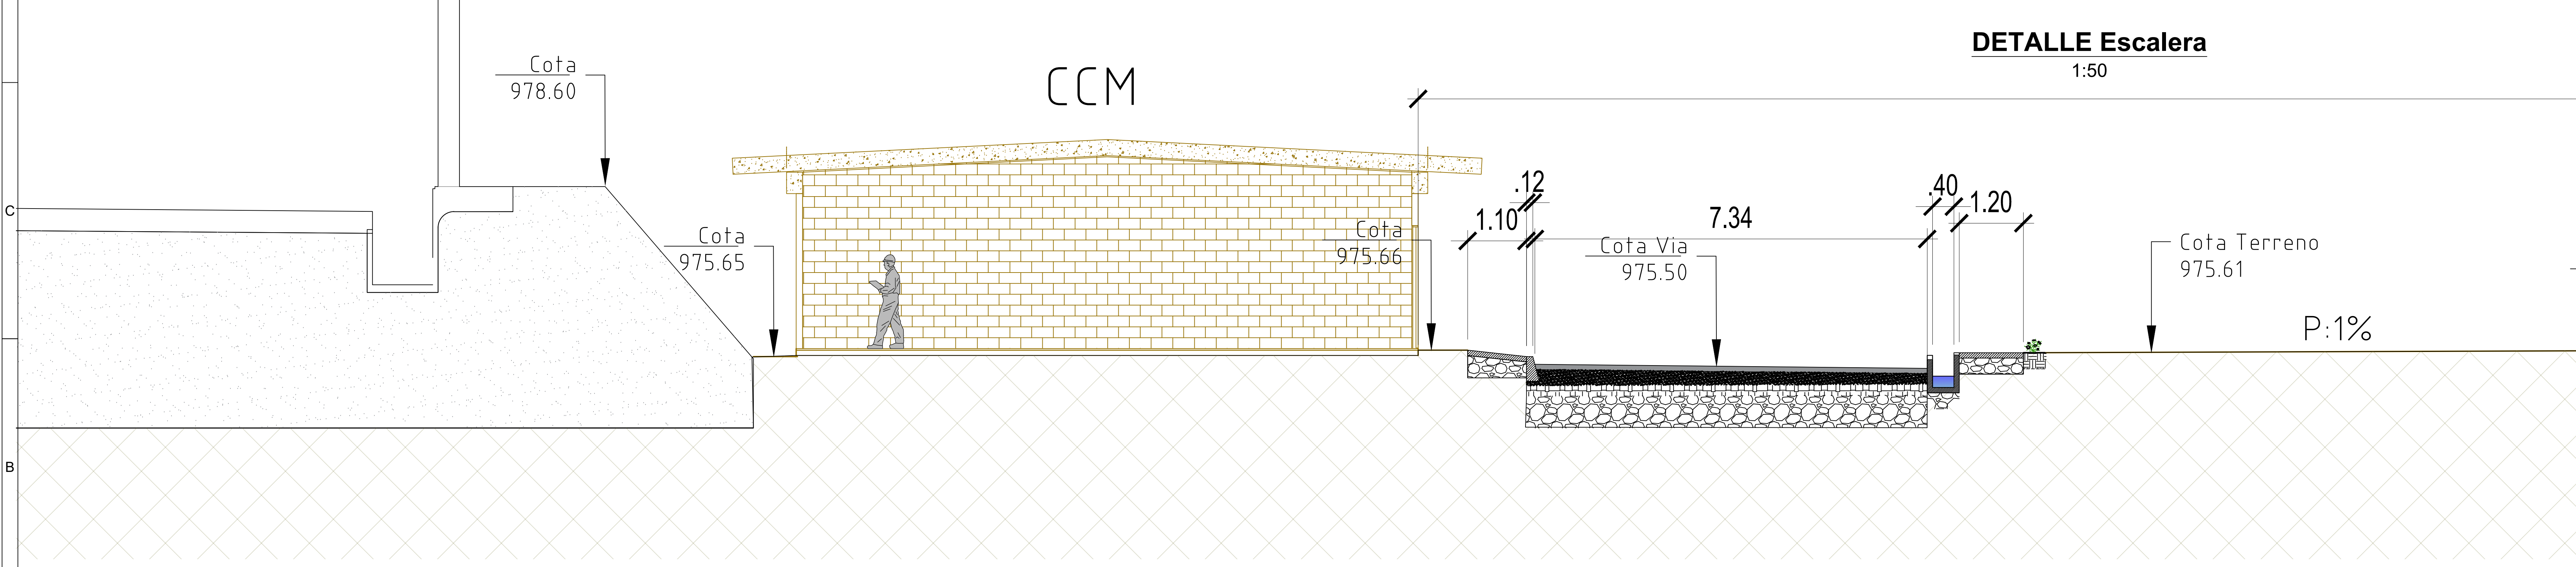

DETALLE Escalera
1:50



DETALLE No. 5
1:50