
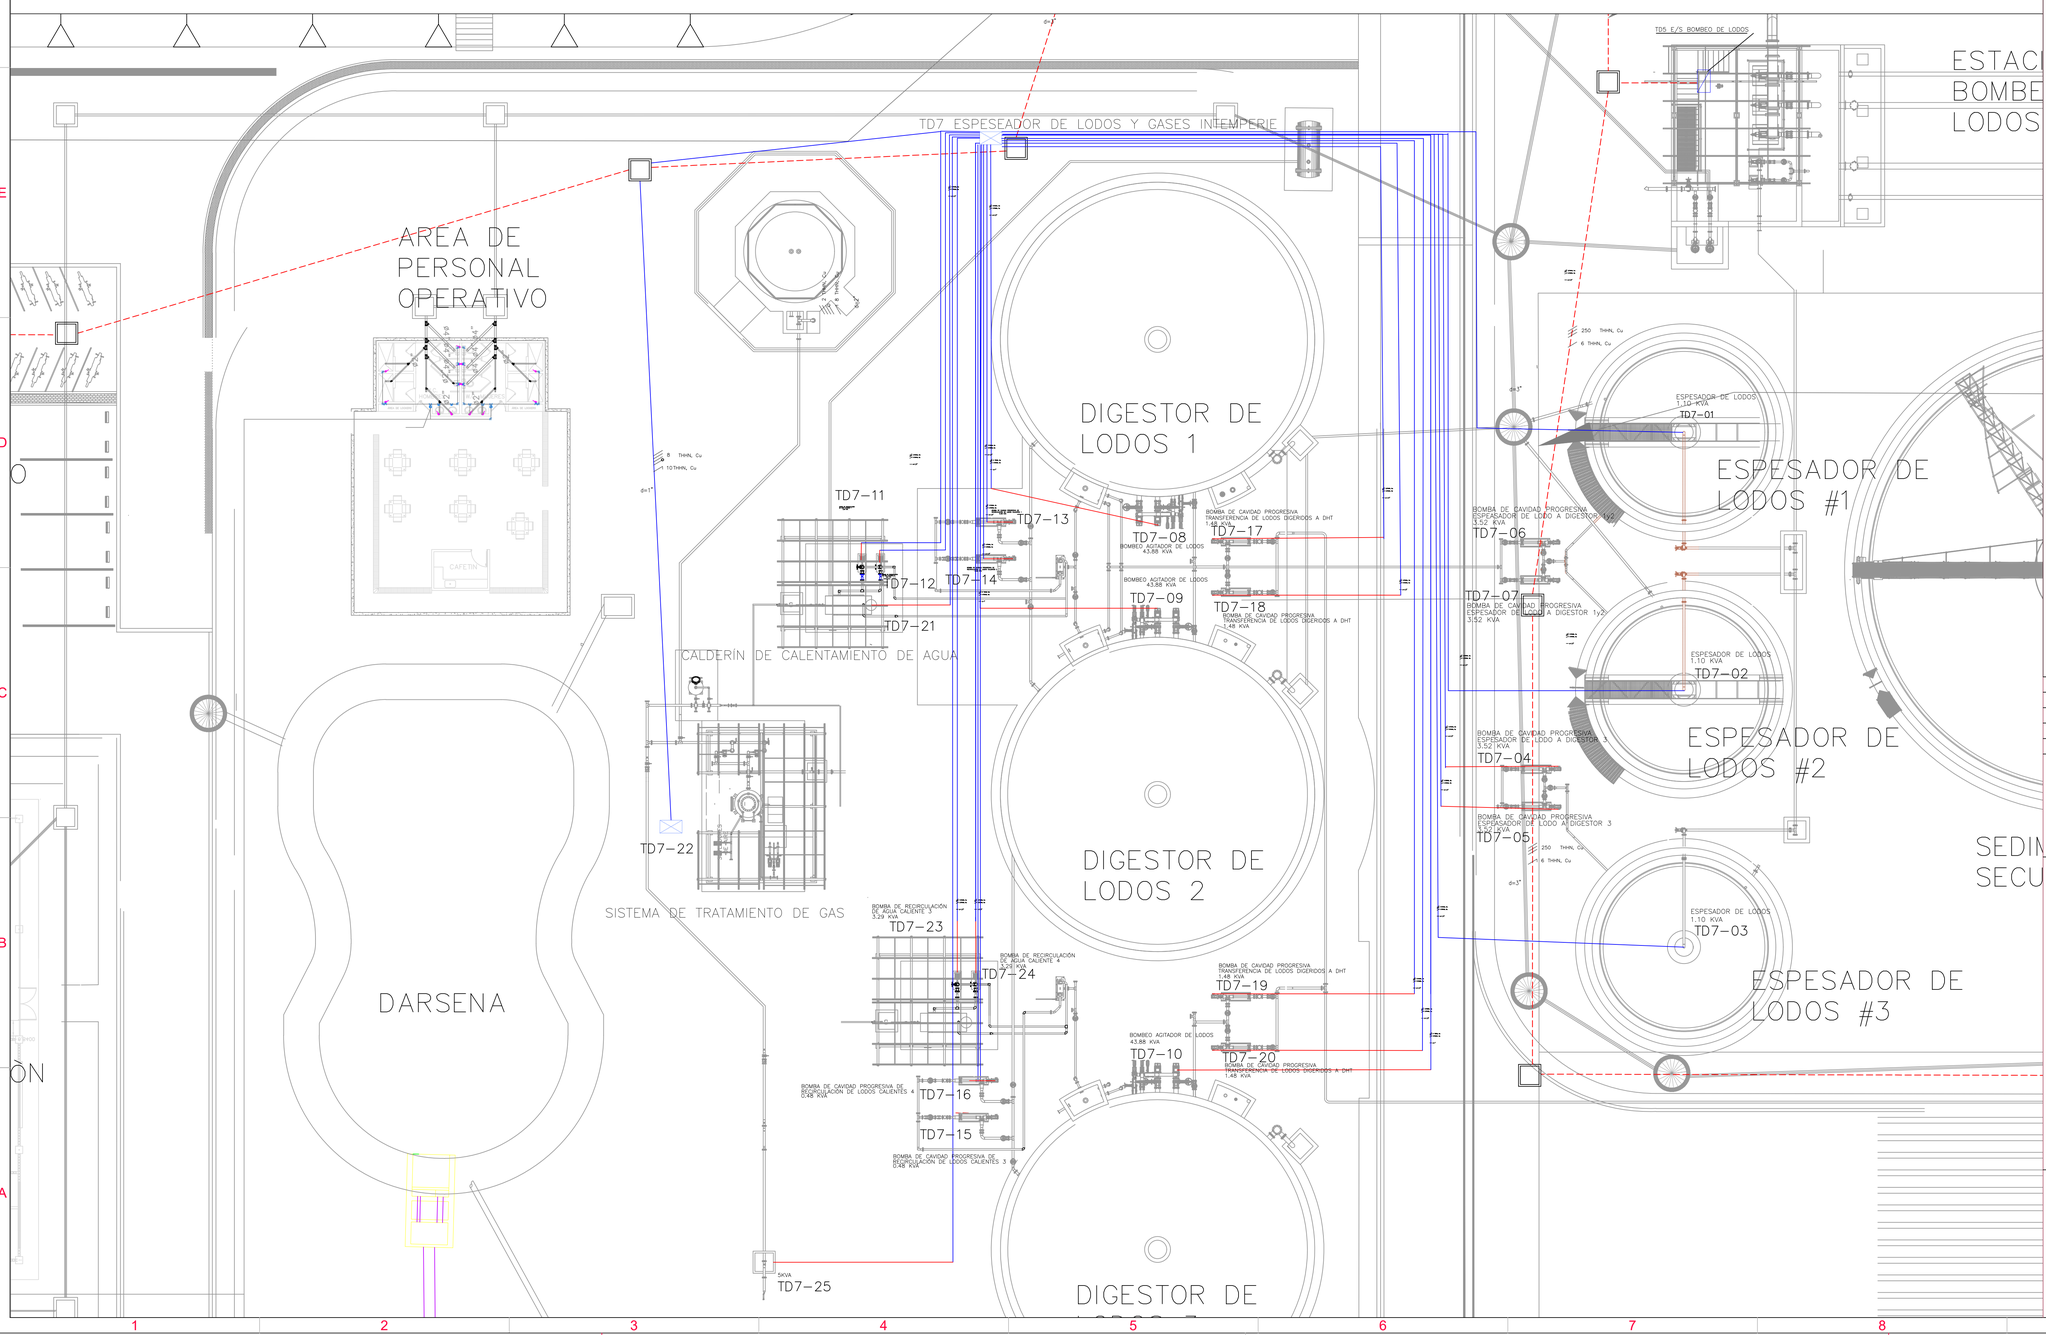


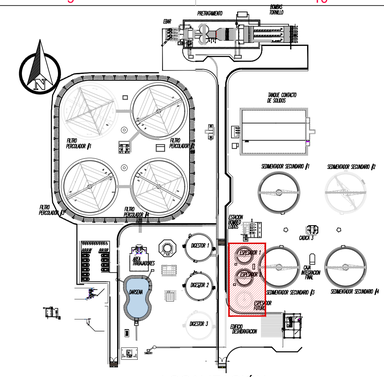


FACULTATIVO
CAN
SEDIMENTADOR SECUNDARIO #1
SEDIMENTADOR SECUNDARIO #2
DIGESTOR 1
DIGESTOR 2
DIGESTOR 3
