
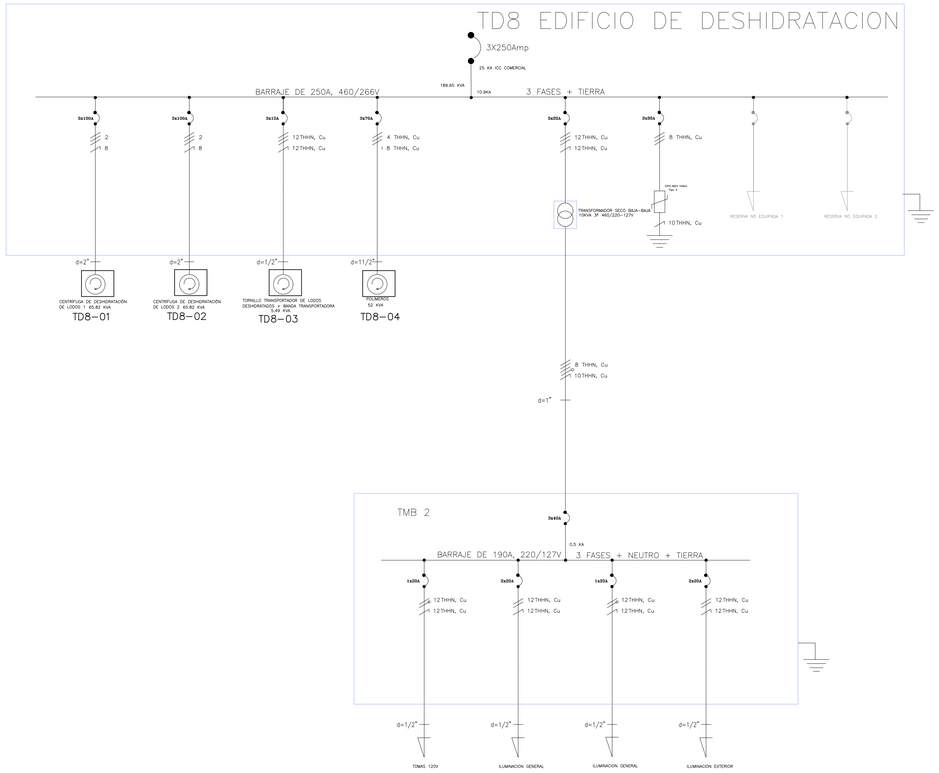
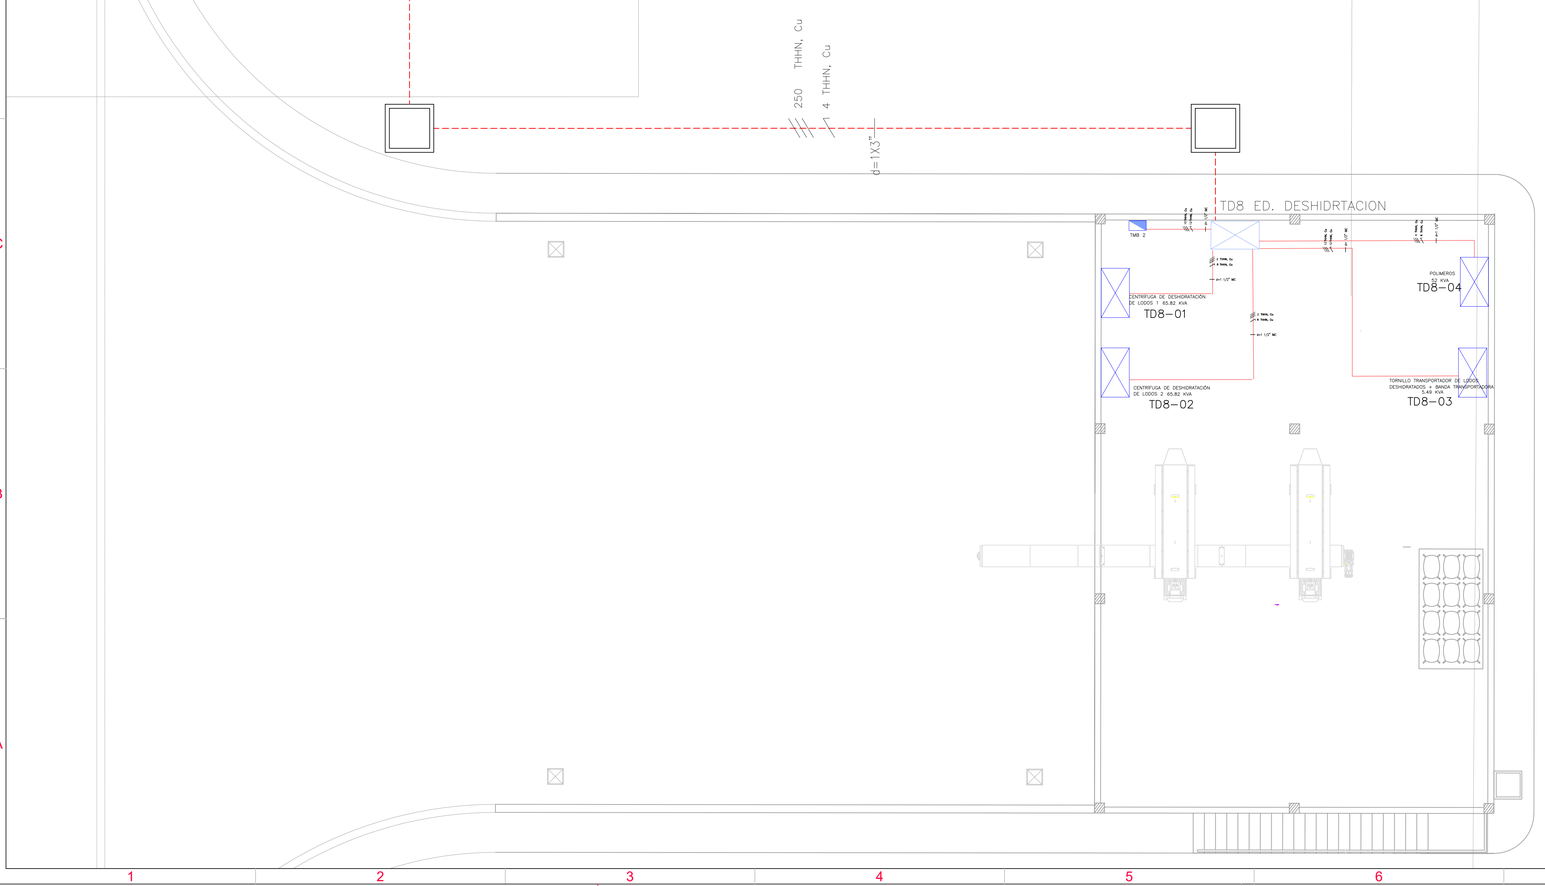


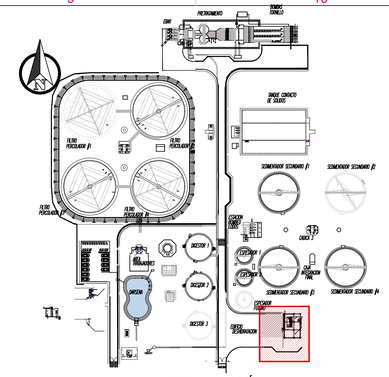


N
FLUJO FLOCULADOR #1
FLUJO FLOCULADOR #2
FLUJO FLOCULADOR #3
SEDIMENTADOR SECUNDARIO #1
SEDIMENTADOR SECUNDARIO #2
SEDIMENTADOR SECUNDARIO #3
SEDIMENTADOR SECUNDARIO #4
DESCARGA DE LODOS
CANAL DE ENTRADA
CANAL DE SALIDA
CANAL DE RECIRCULACION
CANAL DE DESCARGA
CANAL DE DESCARGA
CANAL DE DESCARGA