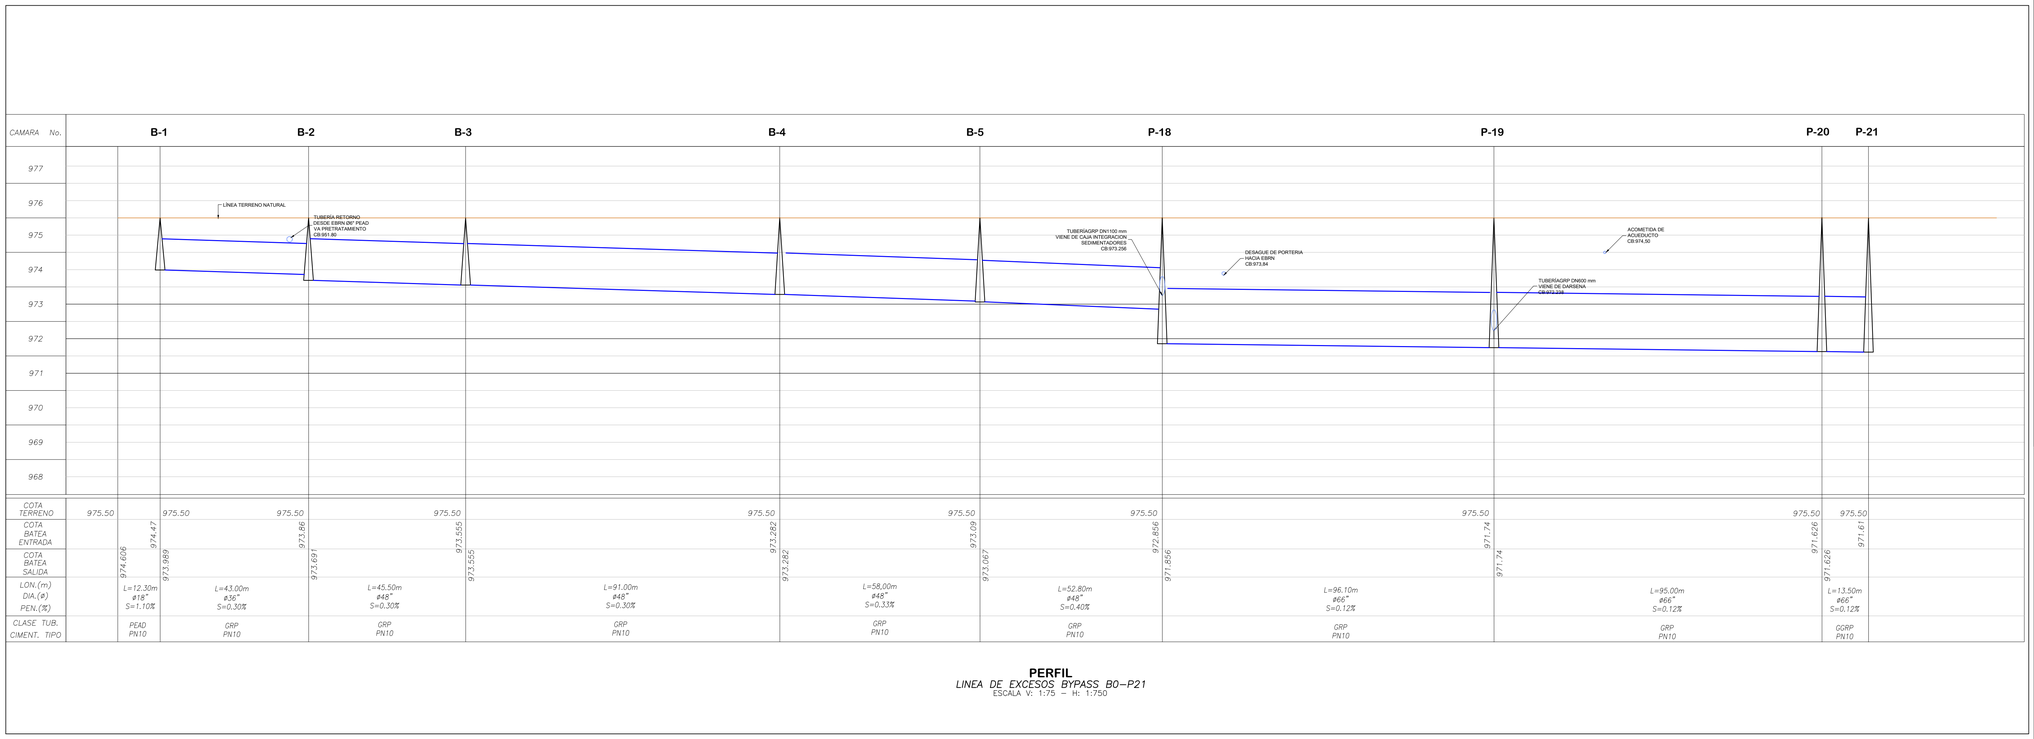
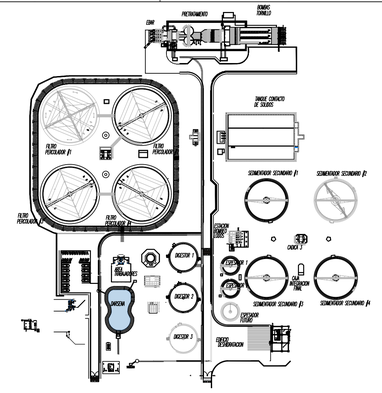


PERFIL
LINEA DE EXCESOS BYPASS B0–P21
ESCALA V: 1:75 – H: 1:750

PERFIL
LINEA DE RECIRCULACION PERCOLADOS CP–EBAR
ESCALA V: 1:75 – H: 1:750


PRETRATAMIENTO
CRIBA
RAMPA TORNILLO
BYPASS
CAJA DE DISTRIBUCION
FILTRO PERCOLADOR P1
FILTRO PERCOLADOR P2
SEDIMENTADOR SECUNDARIO P1
SEDIMENTADOR SECUNDARIO P2
SEDIMENTADOR SECUNDARIO P3
SEDIMENTADOR SECUNDARIO P4
