
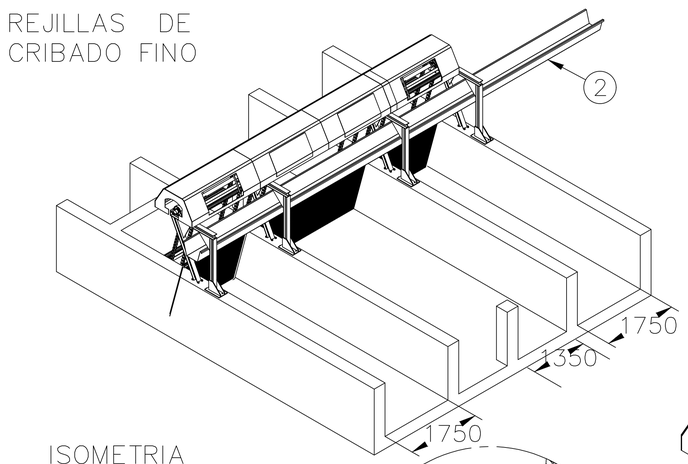



ISOMETRIA
EN 3D

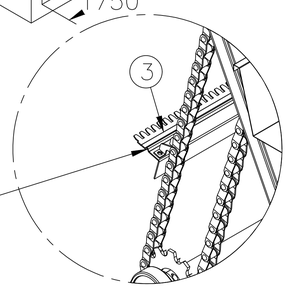

SISTEMA DE LIMPIEZA
REJILLA FINA

DETALLE A

LAMINA ASTM A36
e=12.7mmx230mmx325mm
CANT 4

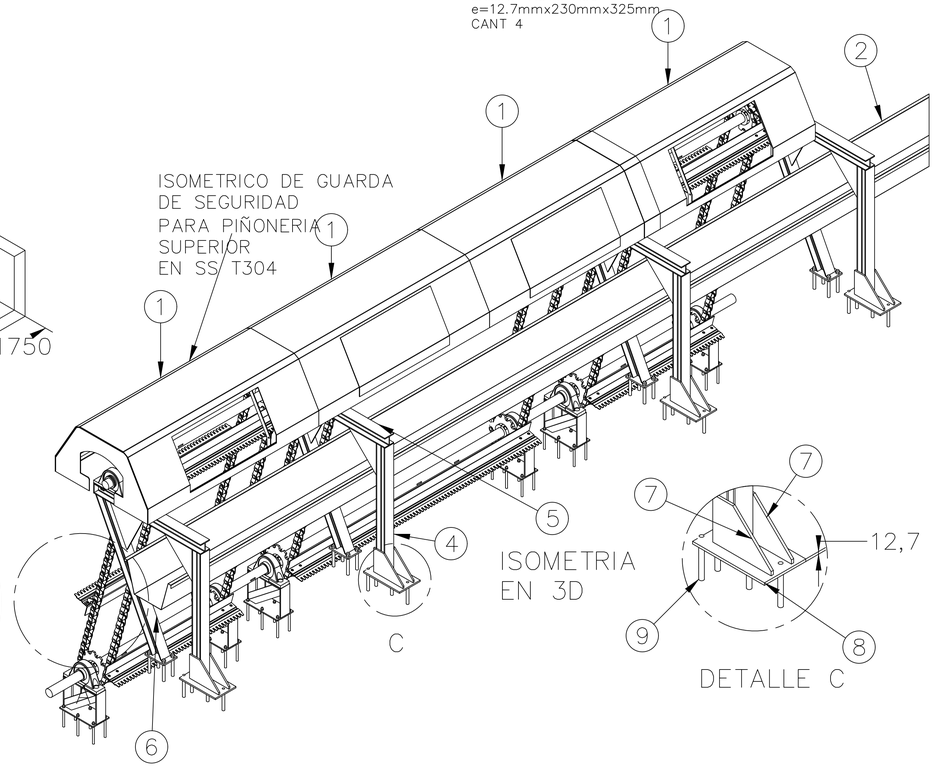


ISOMETRICO DE GUARDA
DE SEGURIDAD
PARA PIÑONERIA
SUPERIOR
EN SS T304


C

ISOMETRIA
EN 3D


DETALLE C

VISTA
LATERAL

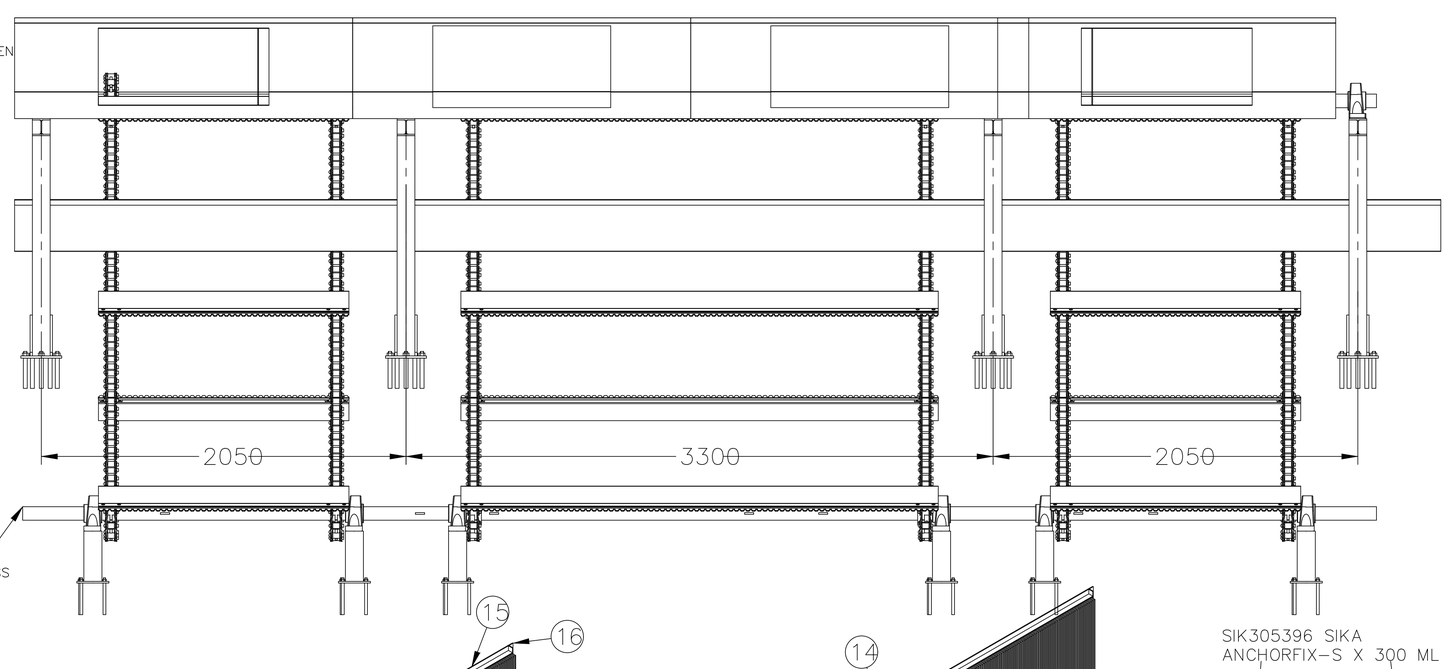


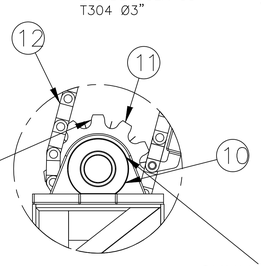


DETALLE B

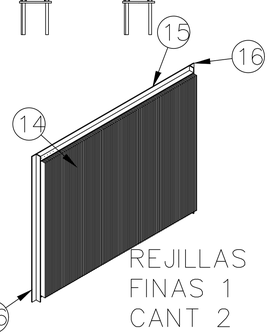


VISTA
FRONTAL

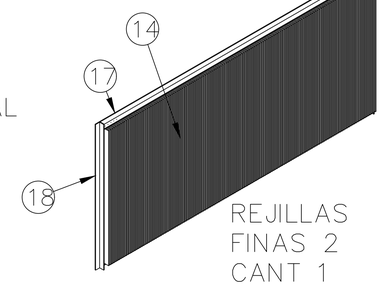

SIK305396 SIKA
ANCHORFIX-S X 300 ML

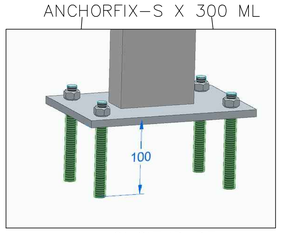

LONGITUD DE
PERNO 6"

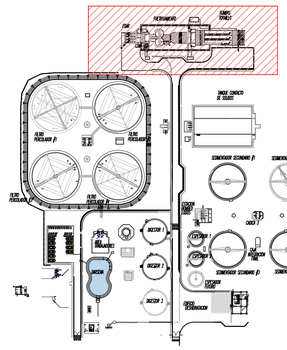

LOCALIZACIÓN
SIN ESCALA

TABLA DE MATERIALES

ITEM	DESCRIPCIÓN DE MATERIALES	UNIDADES	ESPECIFICACION
1	GUARDA DE SEGURIDAD	4	ASTM A572 Gr50
2	CANAL EN LAMINA DE 1/8"	1	SS T304
3	SISTEMA DE LIMPIEZA EN LAMINA 3/16"	15	SS T304
4	VIGA IPE 100	4	ASTM A572 Gr50
5	VIGA IPE 100	4	ASTM A572 Gr50
6	VIGA IPE 100	4	ASTM A572 Gr50
7	LAMINA DE 1/2"	8	ASTM A36
8	LAMINA DE 12"	4	ASTM A36
9	VARILLA ROSCADA B7 DE 5/8" CON TUERCA	12	ASTM A193 B7
10	CHUMACERA	6	SEAL MASTER
11	SPROKER	12	10 TIPO A
12	CADENA DE ARRASTRE PARA SISTEMA DE LIMPIEZA	6	
13	PERNOS DE ANCLAJE DE 5/8"	36	B7
14	REJILLAS FINAS EN LAMINA DE 3/8"	174	SS T304
15	ANGULO PARA REGILLAS FINAS DE 1/4"X2"X2"	2	SS T304
16	ANGULO PARA REGILLAS FINAS DE 1/4"X2"X2"	2	SS T304
17	REJILLAS FINAS EN LAMINA DE 3/8"	153	SS T304
18	ANGULO PARA REGILLAS FINAS DE 1/4"X2"X2"	2	SS T304
19	ANGULO PARA REGILLAS FINAS DE 1/4"X2"X2"	2	SS T304
20	SIK305396 SIKA		ANCHORFIX-S X 300 ML

N°	MODIFICACIONES	FECHA	POR
1	DESC-1	FECHA-1	REV_POR-1
2	DESC-2	FECHA-2	REV_POR-2
3	DESC-3	FECHA-3	REV_POR-3
4	DESC-4	FECHA-4	REV_POR-4

AQUA OCCIDENTE

GERENCIA OPERATIVA

DEPARTAMENTO DE
PLANEACIÓN Y CONSTRUCCIÓN

REALIZAR LA ACTUALIZACIÓN Y AJUSTE DE LOS ESTUDIOS E INGENIERIA DE DETALLE DE LA PLANTA DE TRATAMIENTO DE AGUAS RESIDUALES DOMÉSTICAS Y NO DOMÉSTICAS - PTAR - DE LA CABECERA MUNICIPAL DE PALMIRA EN EL VALLE DEL CAUCA, INCLUYENDO LOS CORREGIMIENTOS GUAYABAL Y BARRANCAS

DISEÑOS MÉCANICOS

MYRIAM
ROMERO
PULECIO
INGENIERIA SANITARIA

ADVERTENCIA
0 1 2
SI ESTA BARRA NO MIDE 2 cm
EL PLANO NO ESTA A ESCALA

Diseñó: ING.VICTOR CORRALES M.P VL23044334
Revisó: ING. MYRIAM ROMERO M.P. 76237-09214 VLL
Aprobo: ING. HECTOR SAAVEDRA M.P 76237-75326 VLL
Registro digital: PTAR-MEC-037-D-M08
Fecha: MAYO/2025
Plano N°: 1
Consecutivo: 1
Escala: SIN ESCALA
Unidades: mm
CONTIENE: COMPUERTAS DE ENTRADA Y SALIDA A PRETRATAMIENTO- DETALLE DE REJILLA DE CRIBADO FINO
M08