









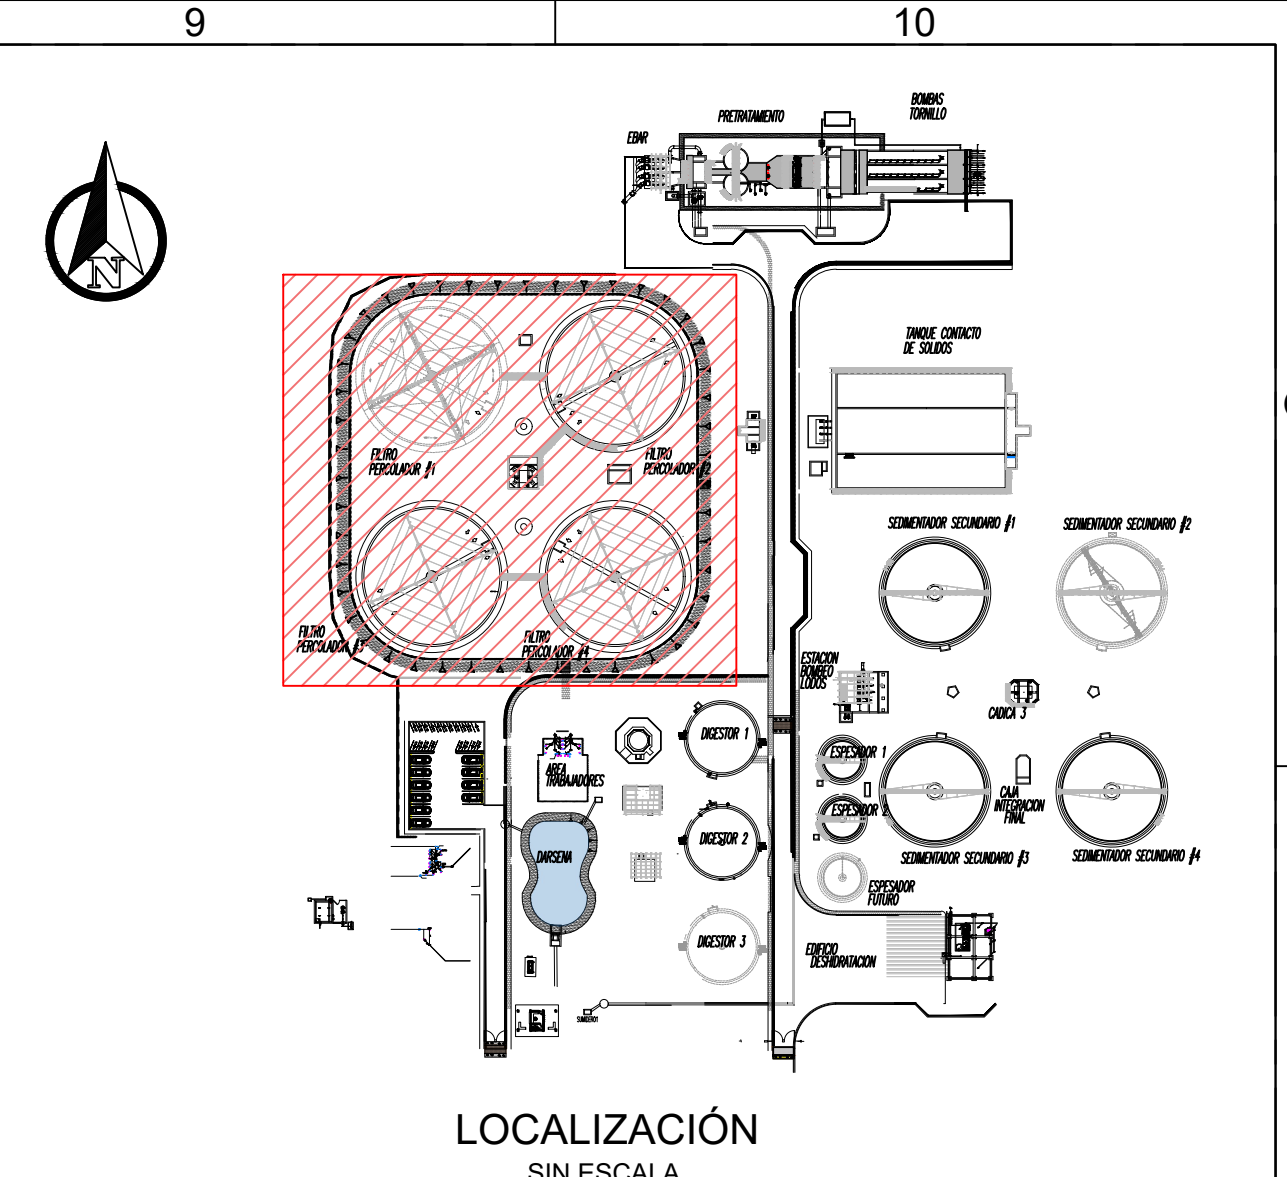


TABLA DE MATERIALES			
ITEM	DESCRIPCIÓN DE MATERIALES	UNIDADES	ESPECIFICACION
1	TUBO DE 1 12"	1	GALVANIZADO
2	TUBO DE 1 12"	1	GALVANIZADO
3	TUBO DE 1 12"	1	GALVANIZADO
4	TUBO DE 1 12"	1	GALVANIZADO
5	TUBO DE 1 12"	1	GALVANIZADO
6	TUBO DE 1 12"	1	GALVANIZADO
7	TUBO DE 1 12"	1	GALVANIZADO
8	TUBO DE 1 12"	1	GALVANIZADO
9	TUBO DE 1 12"	1	GALVANIZADO
10	TUBO DE 1 12"	1	GALVANIZADO
11	TUBO DE 1 12"	1	GALVANIZADO
12	TUBO DE 1 12"	1	GALVANIZADO
13	TUBO DE 1 12"	1	GALVANIZADO
14	SIKADUR ANCHORFIX	300 ML	

DESC-4	FECHA-4	REV_POR-4
DESC-3	FECHA-3	REV_POR-3
DESC-2	FECHA-2	REV_POR-2
DESC-1	FECHA-1	REV_POR-1
N°	MODIFICACIONES	FECHA POR

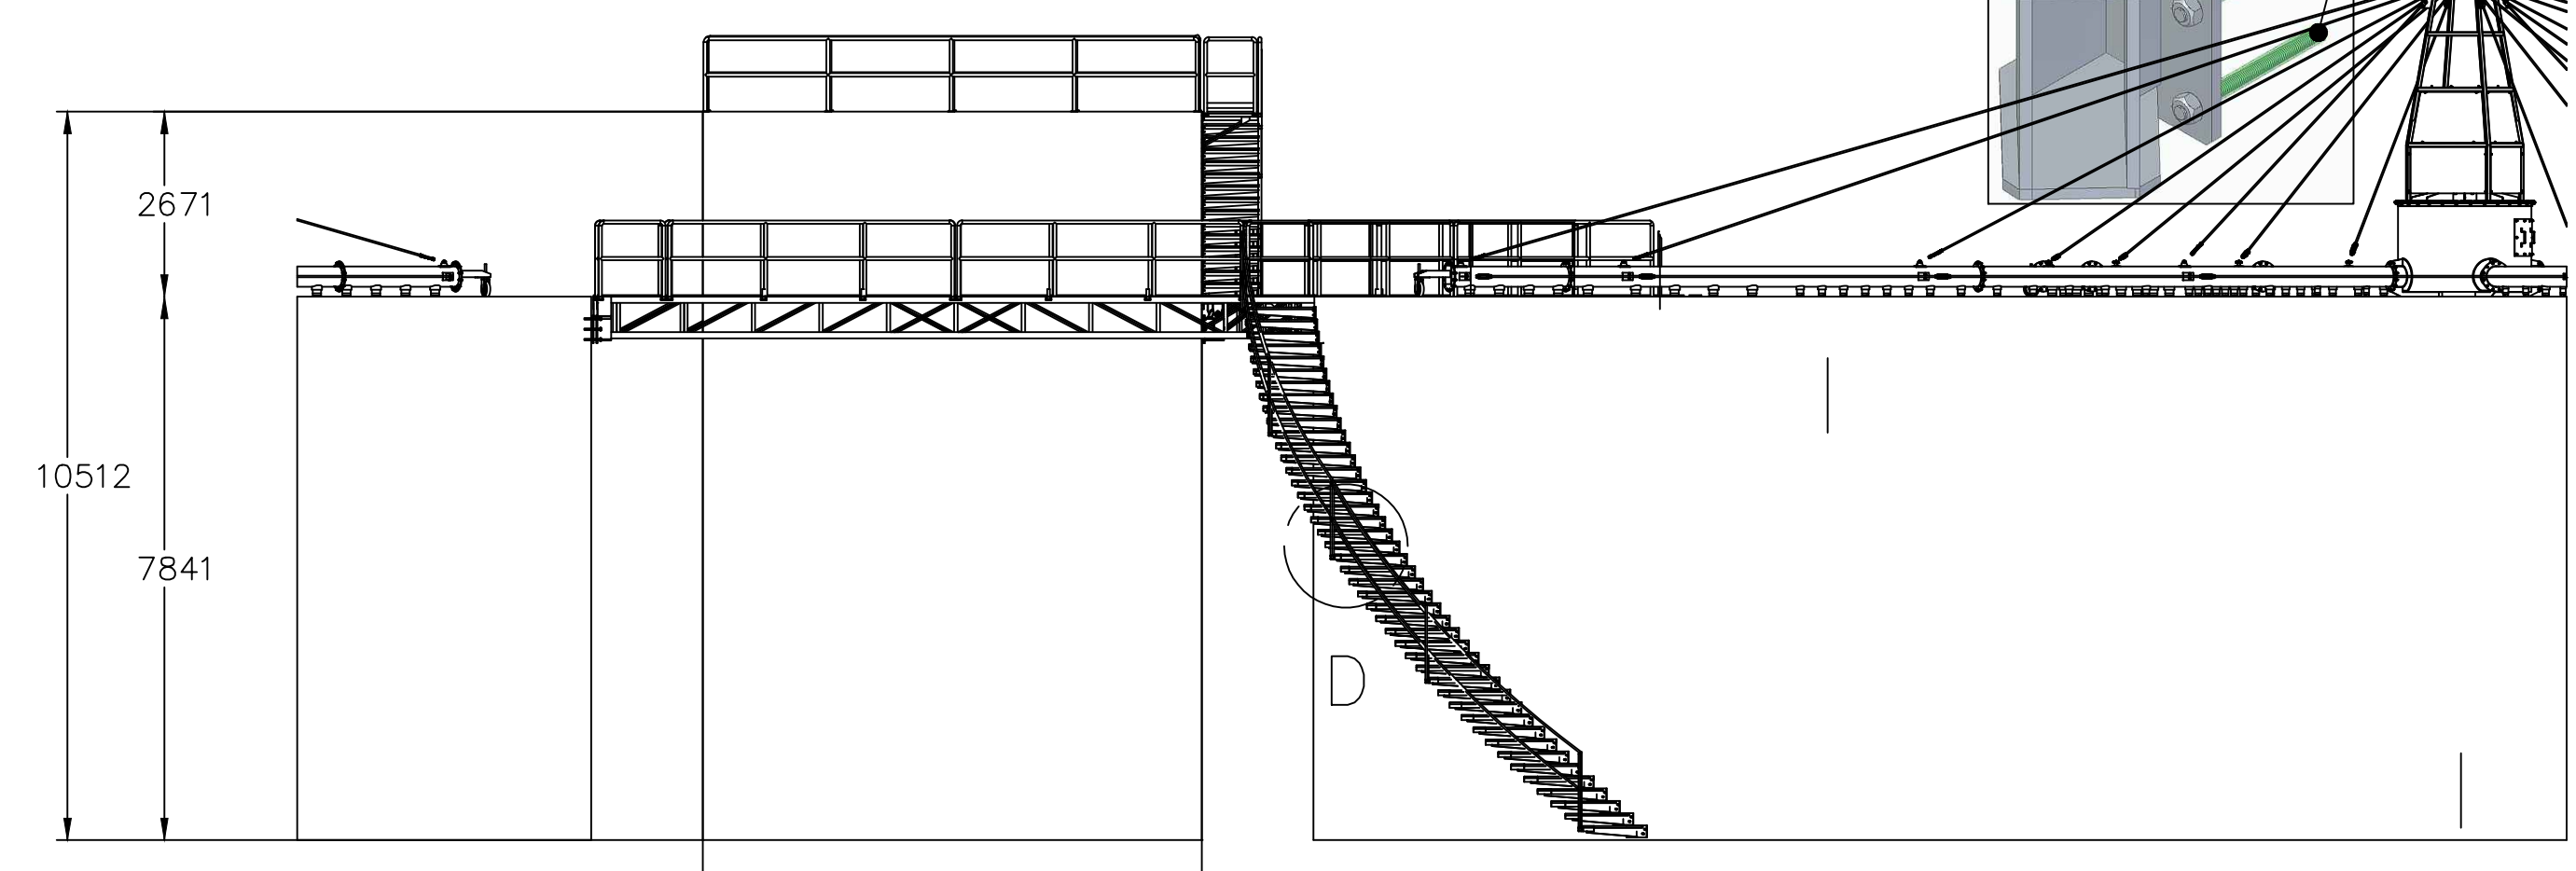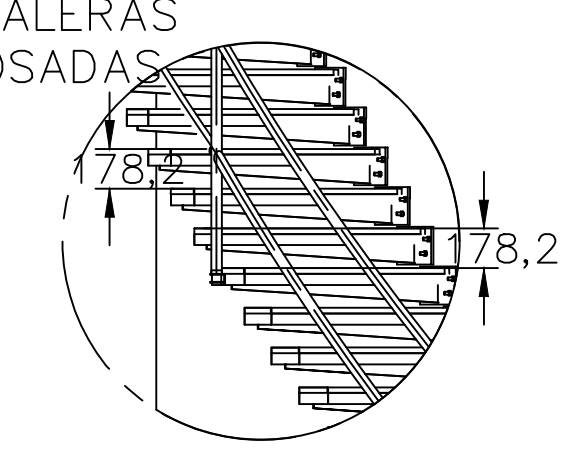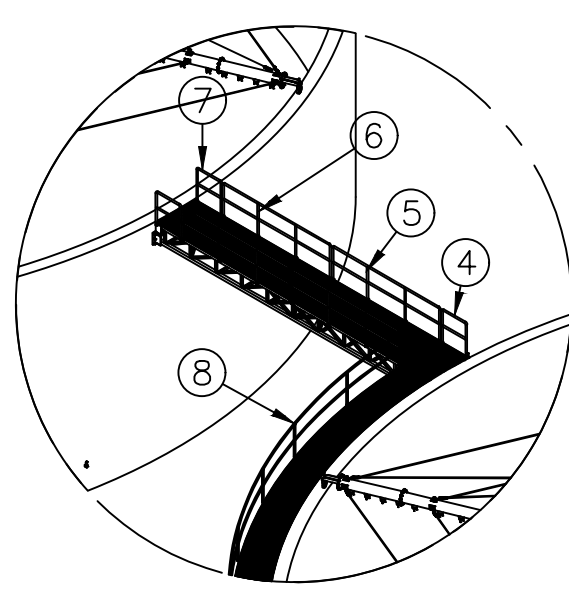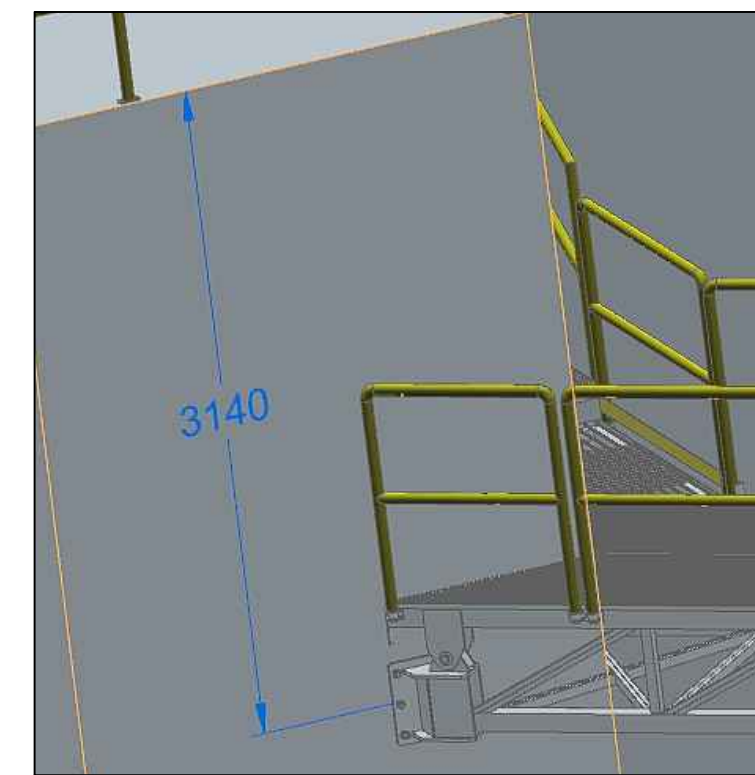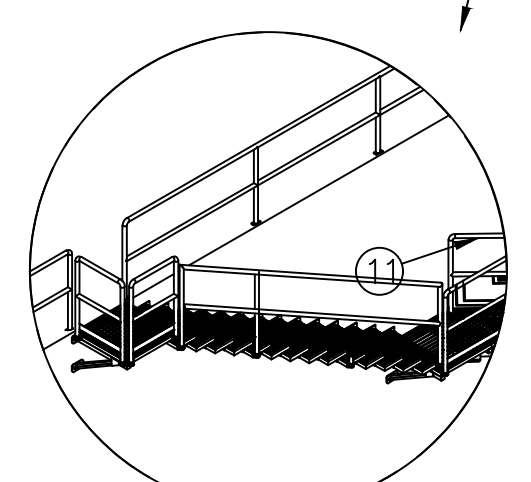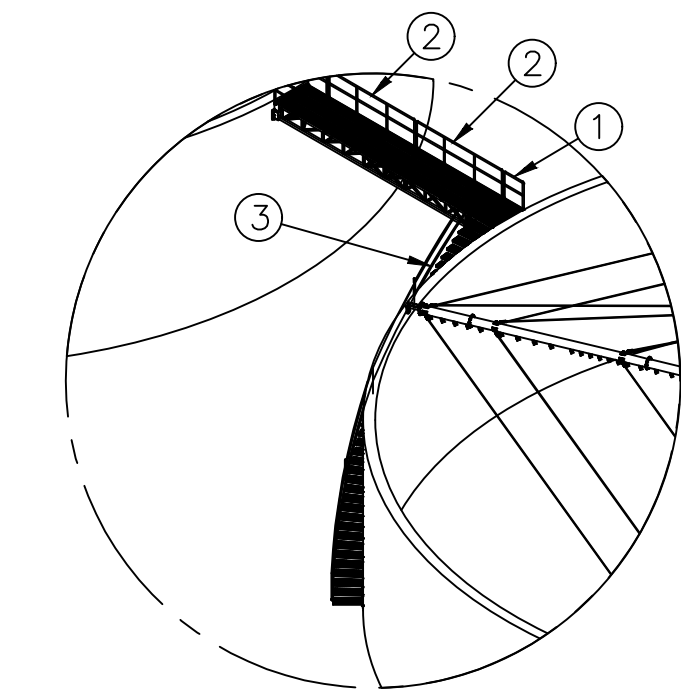
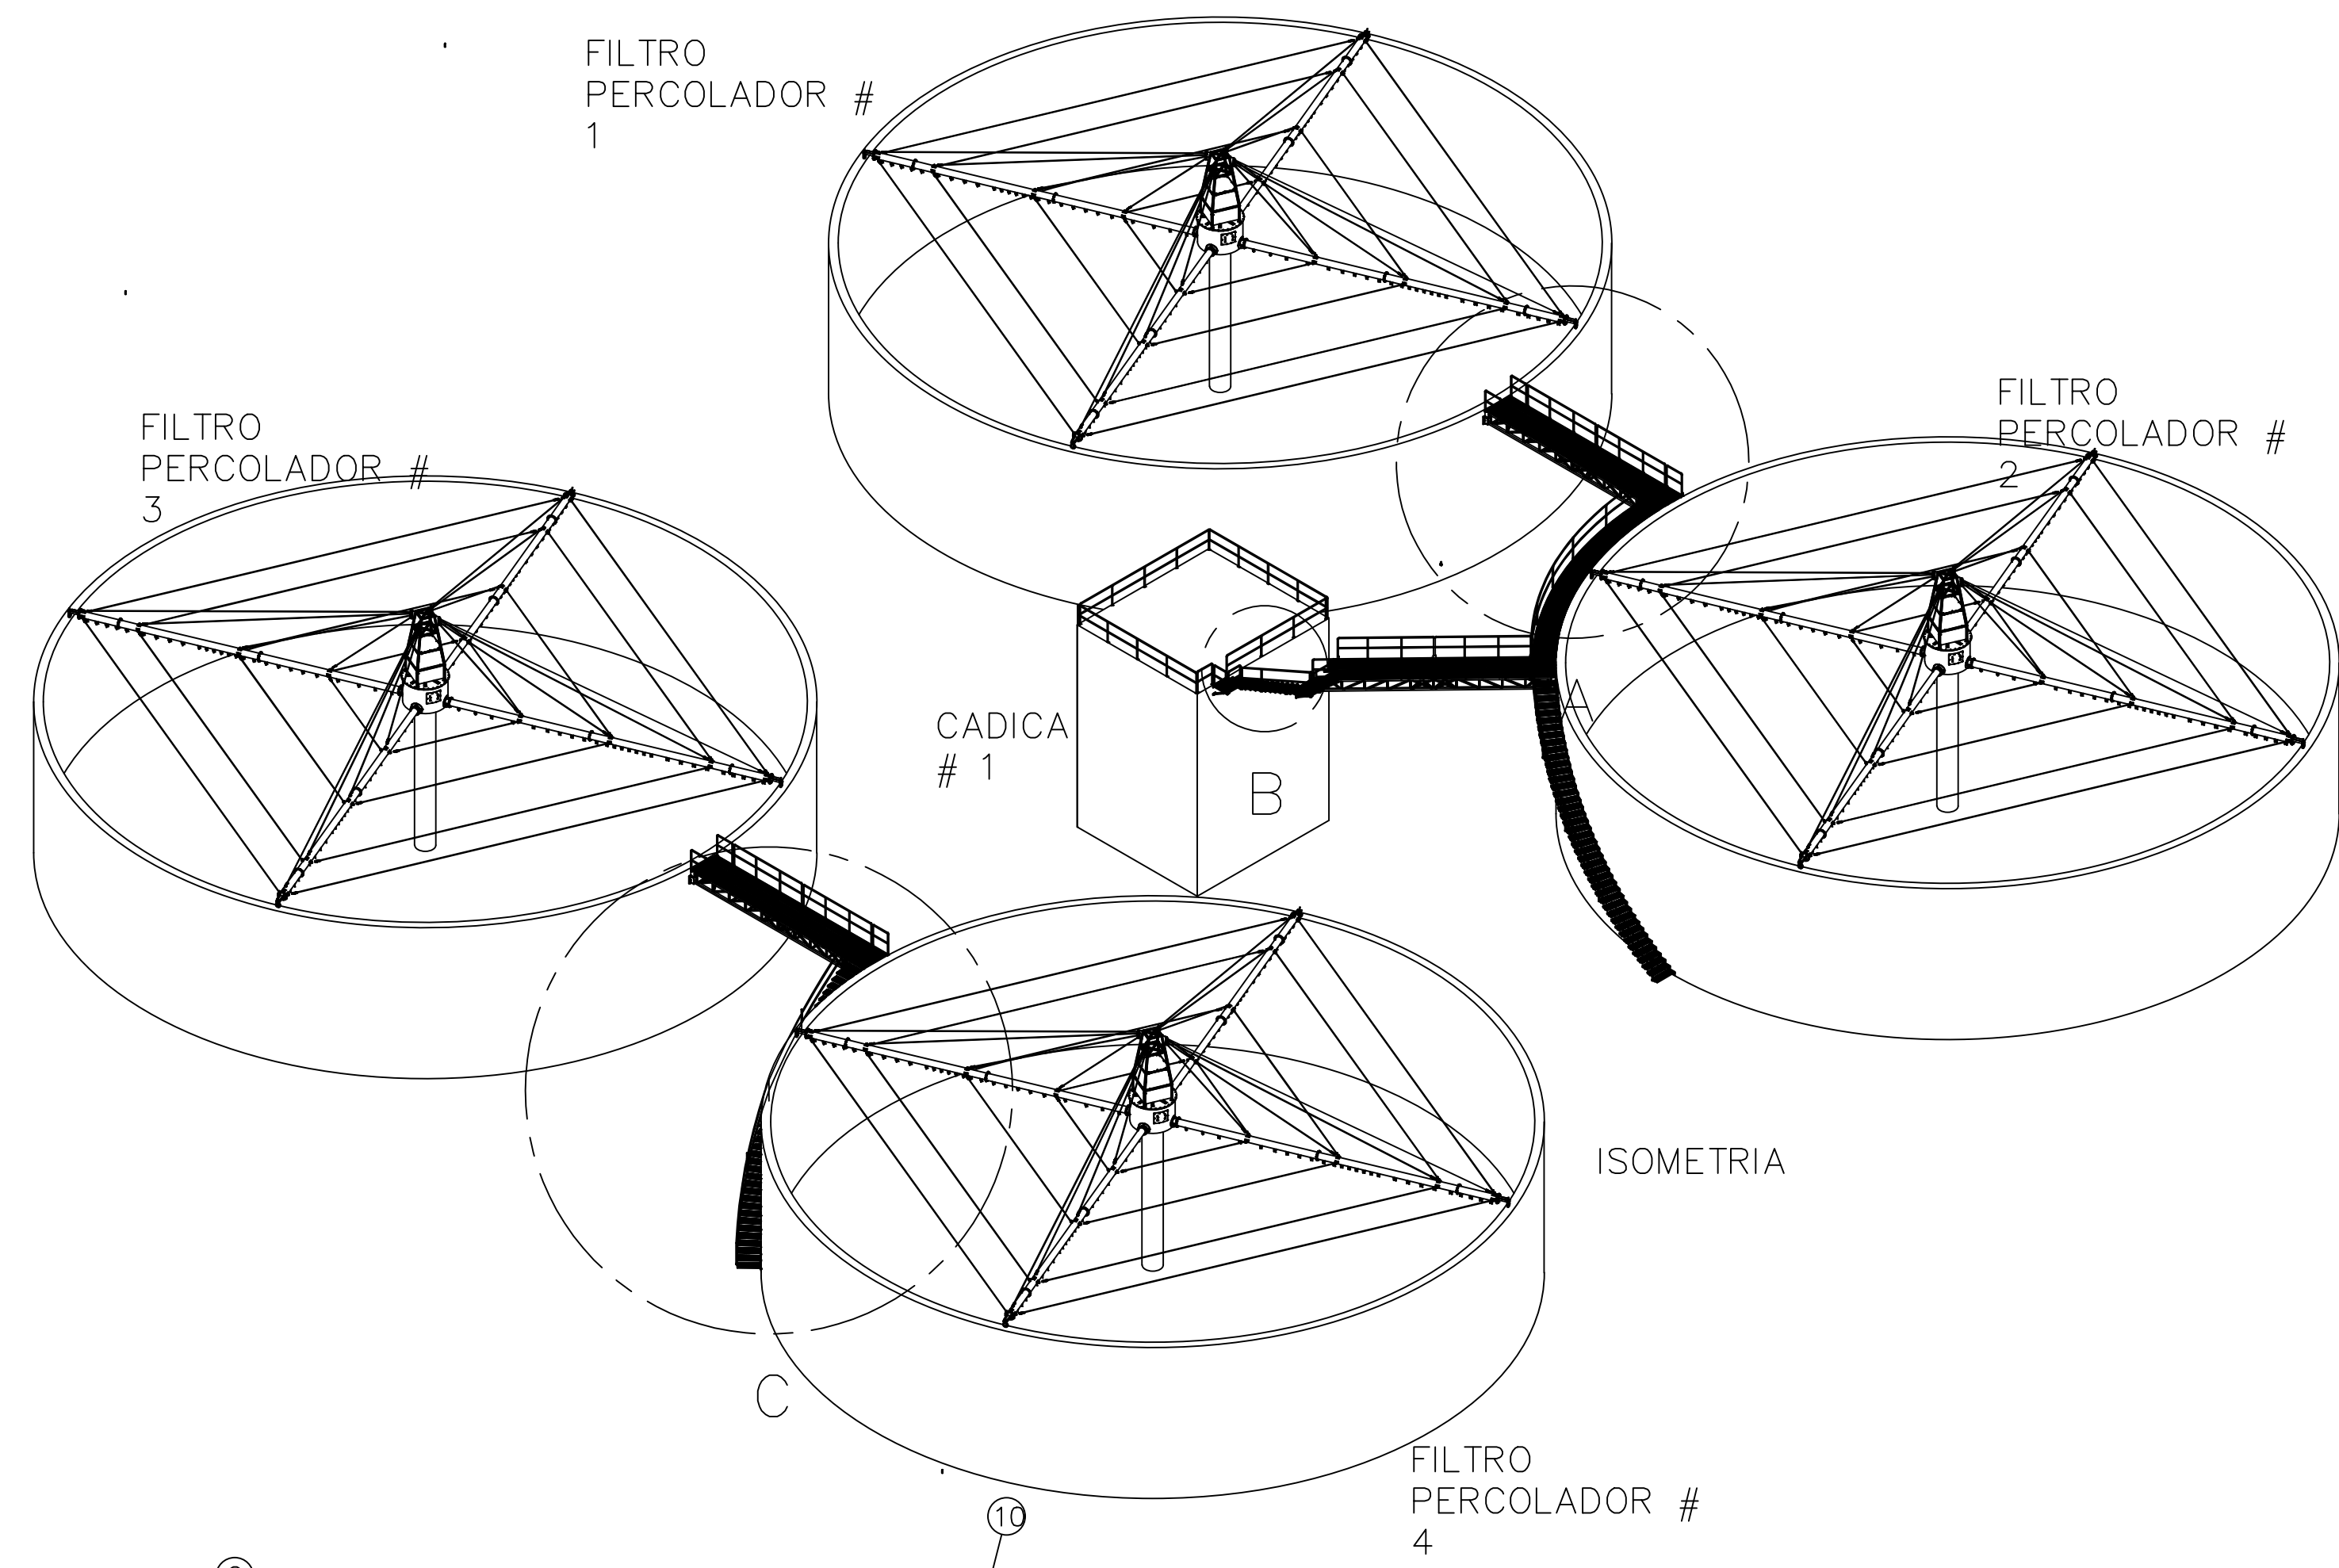
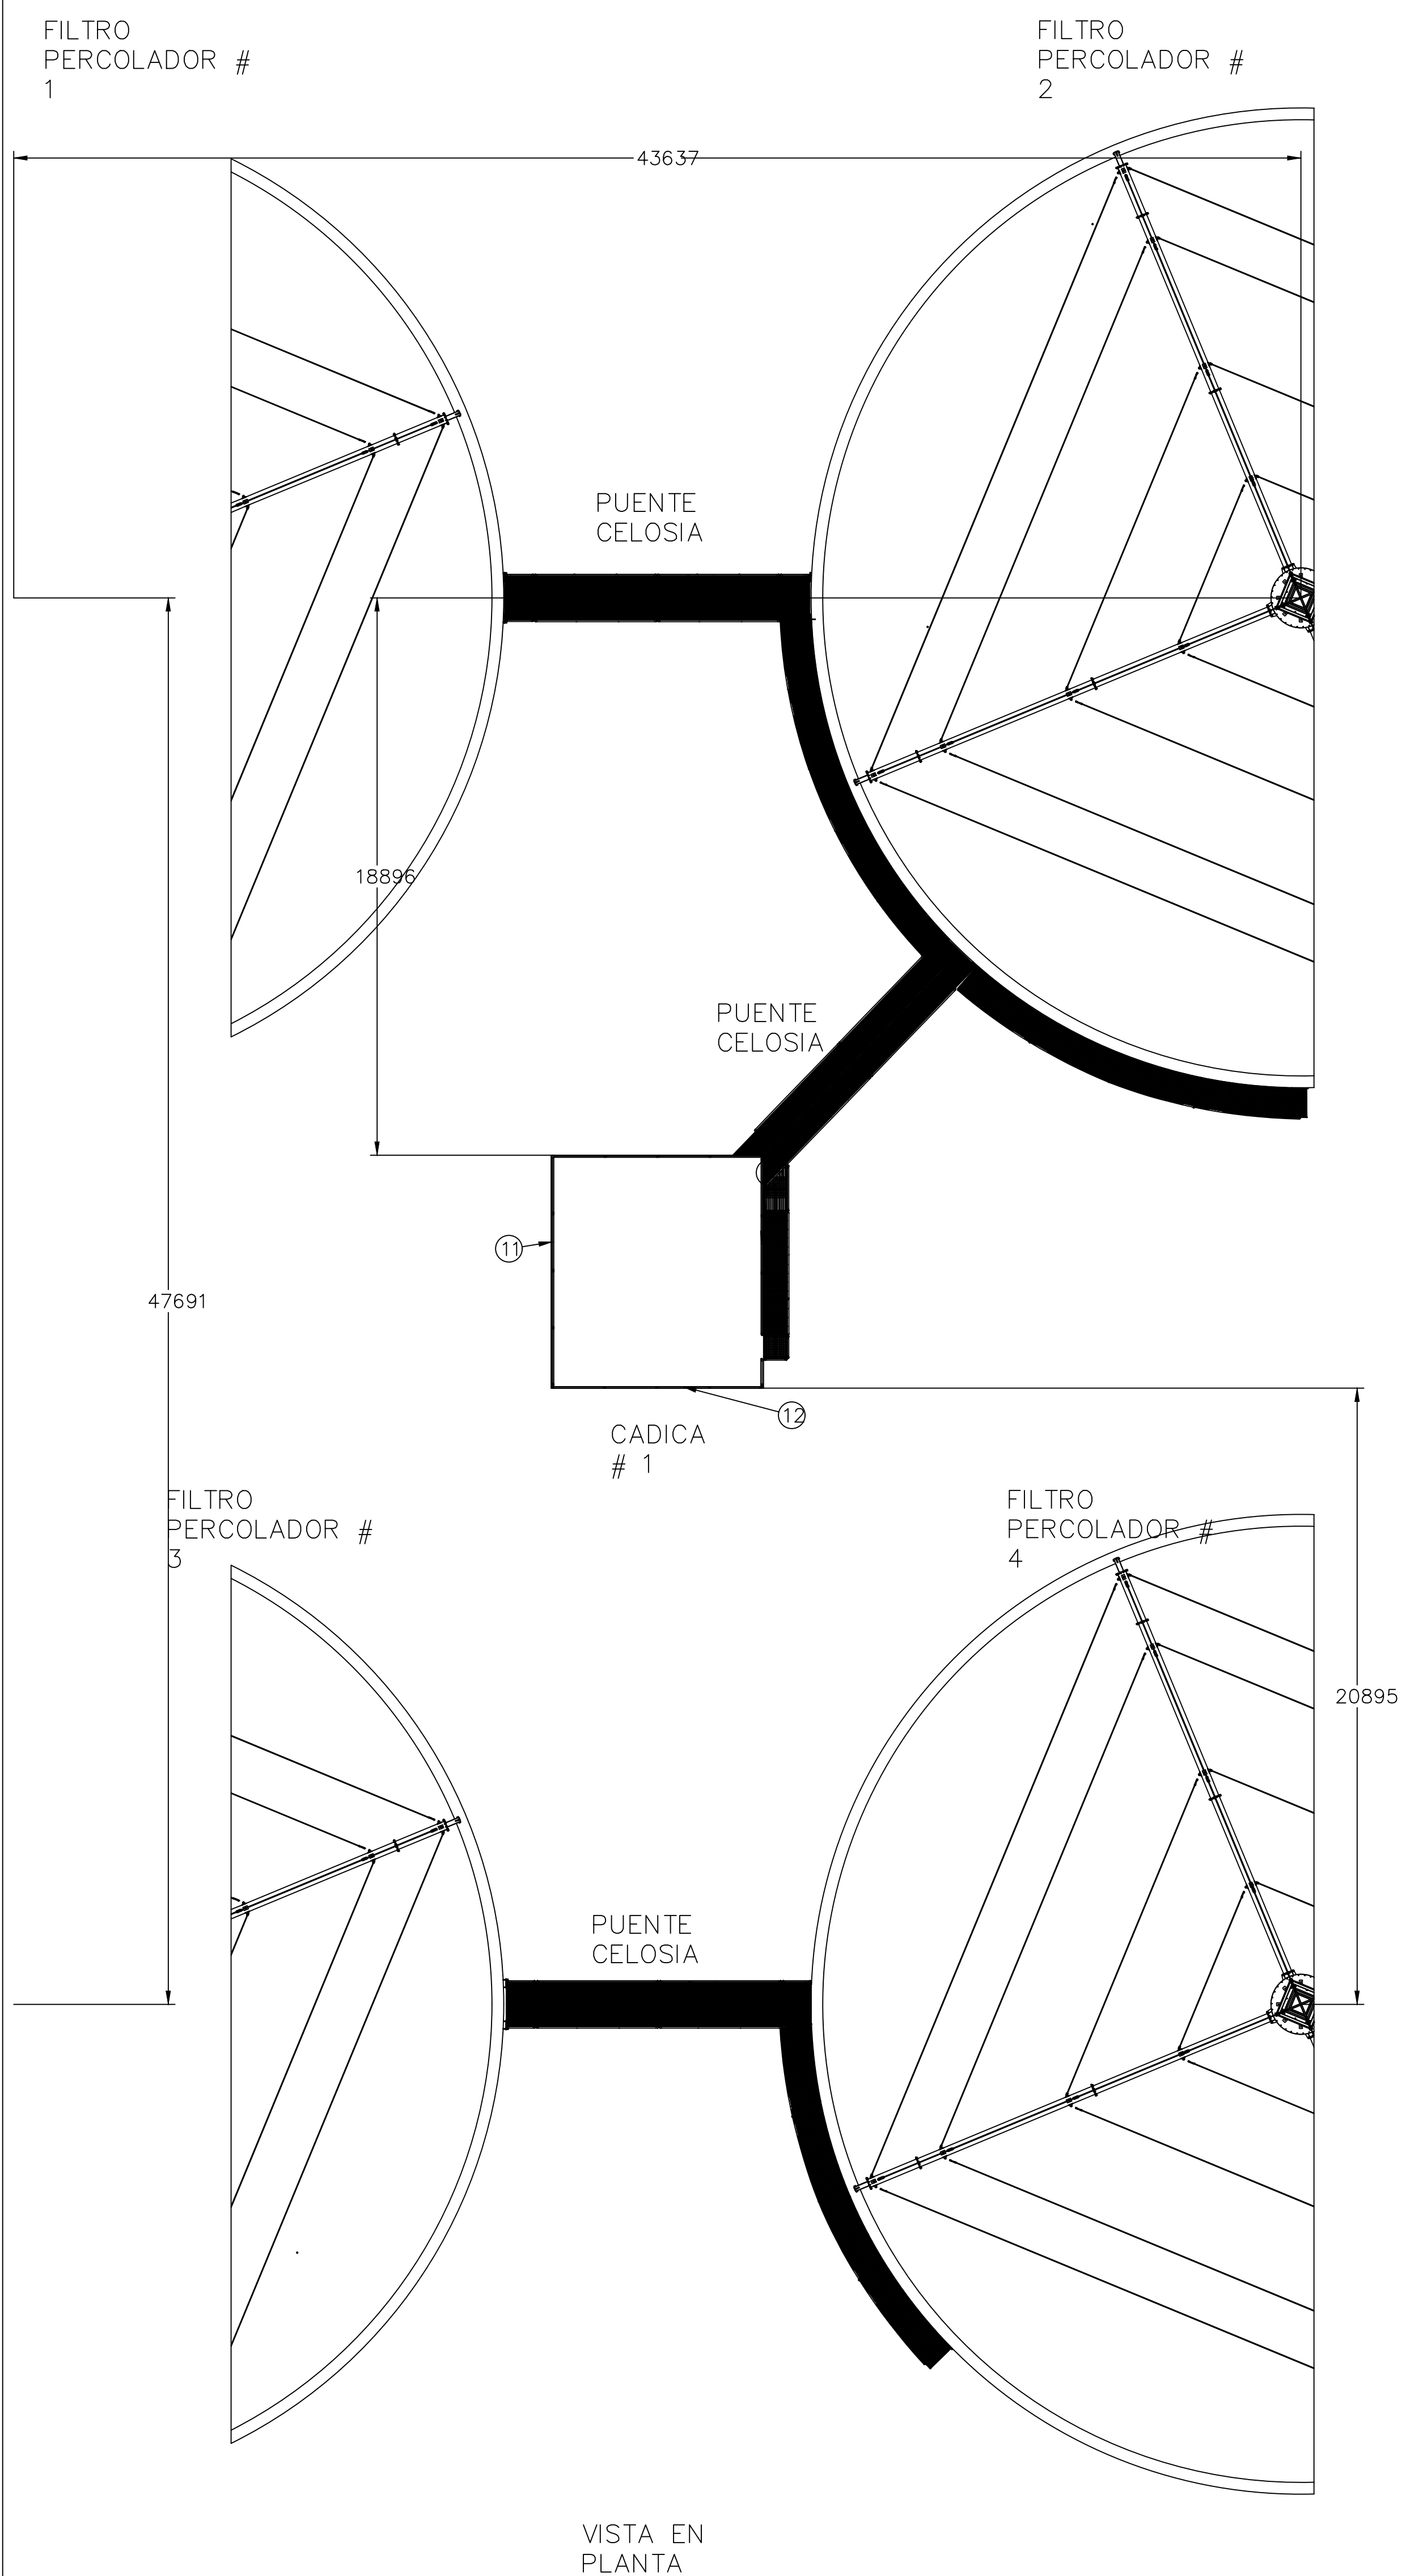


GERENCIA OPERATIVA


DEPARTAMENTO DE PLANEACIÓN Y CONSTRUCCIÓN

REALIZAR LA ACTUALIZACIÓN Y AJUSTE DE LOS ESTUDIOS E INGENIERIA DE DETALLE DE LA PLANTA DE TRATAMIENTO DE AGUAS RESIDUALES DOMÉSTICAS Y NO DOMÉSTICAS - PTAR - DE LA CABECERA MUNICIPAL DE PALMIRA EN EL VALLE DEL CAUCA, INCLUYENDO LOS CORREGIMIENTOS GUAYABAL Y BARRANCAS

DISEÑOS MÉCANICOS

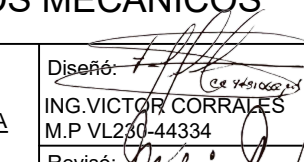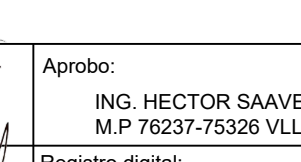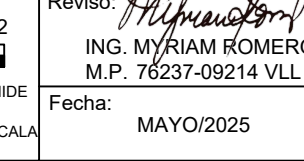Disaño:  ING. VICTOR CORROLES M.P. 76237-44334	Aprubo:  ING. HECTOR SAAVEDRA M.P. 76237-75326 VLL
Reviso:  ING. MYRIAM ROMERO M.P. 76237-09214 VLL	Registro digital: PTAR-MEC-040-D-M13
Fecha: MAYO/2025	Plano N°: 1
Consecutivo: 2	

CONTIENE: FILTRO PERCOLADOR Y CADICA, DETALLES DE PELDAÑOS, ESCALERA Y PASAMANOS

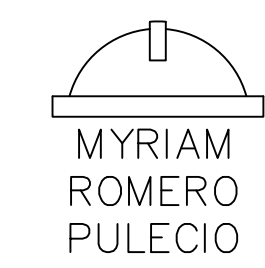

MYRIAM ROMERO PULECIO
INGENIERIA SANITARIA

M13