



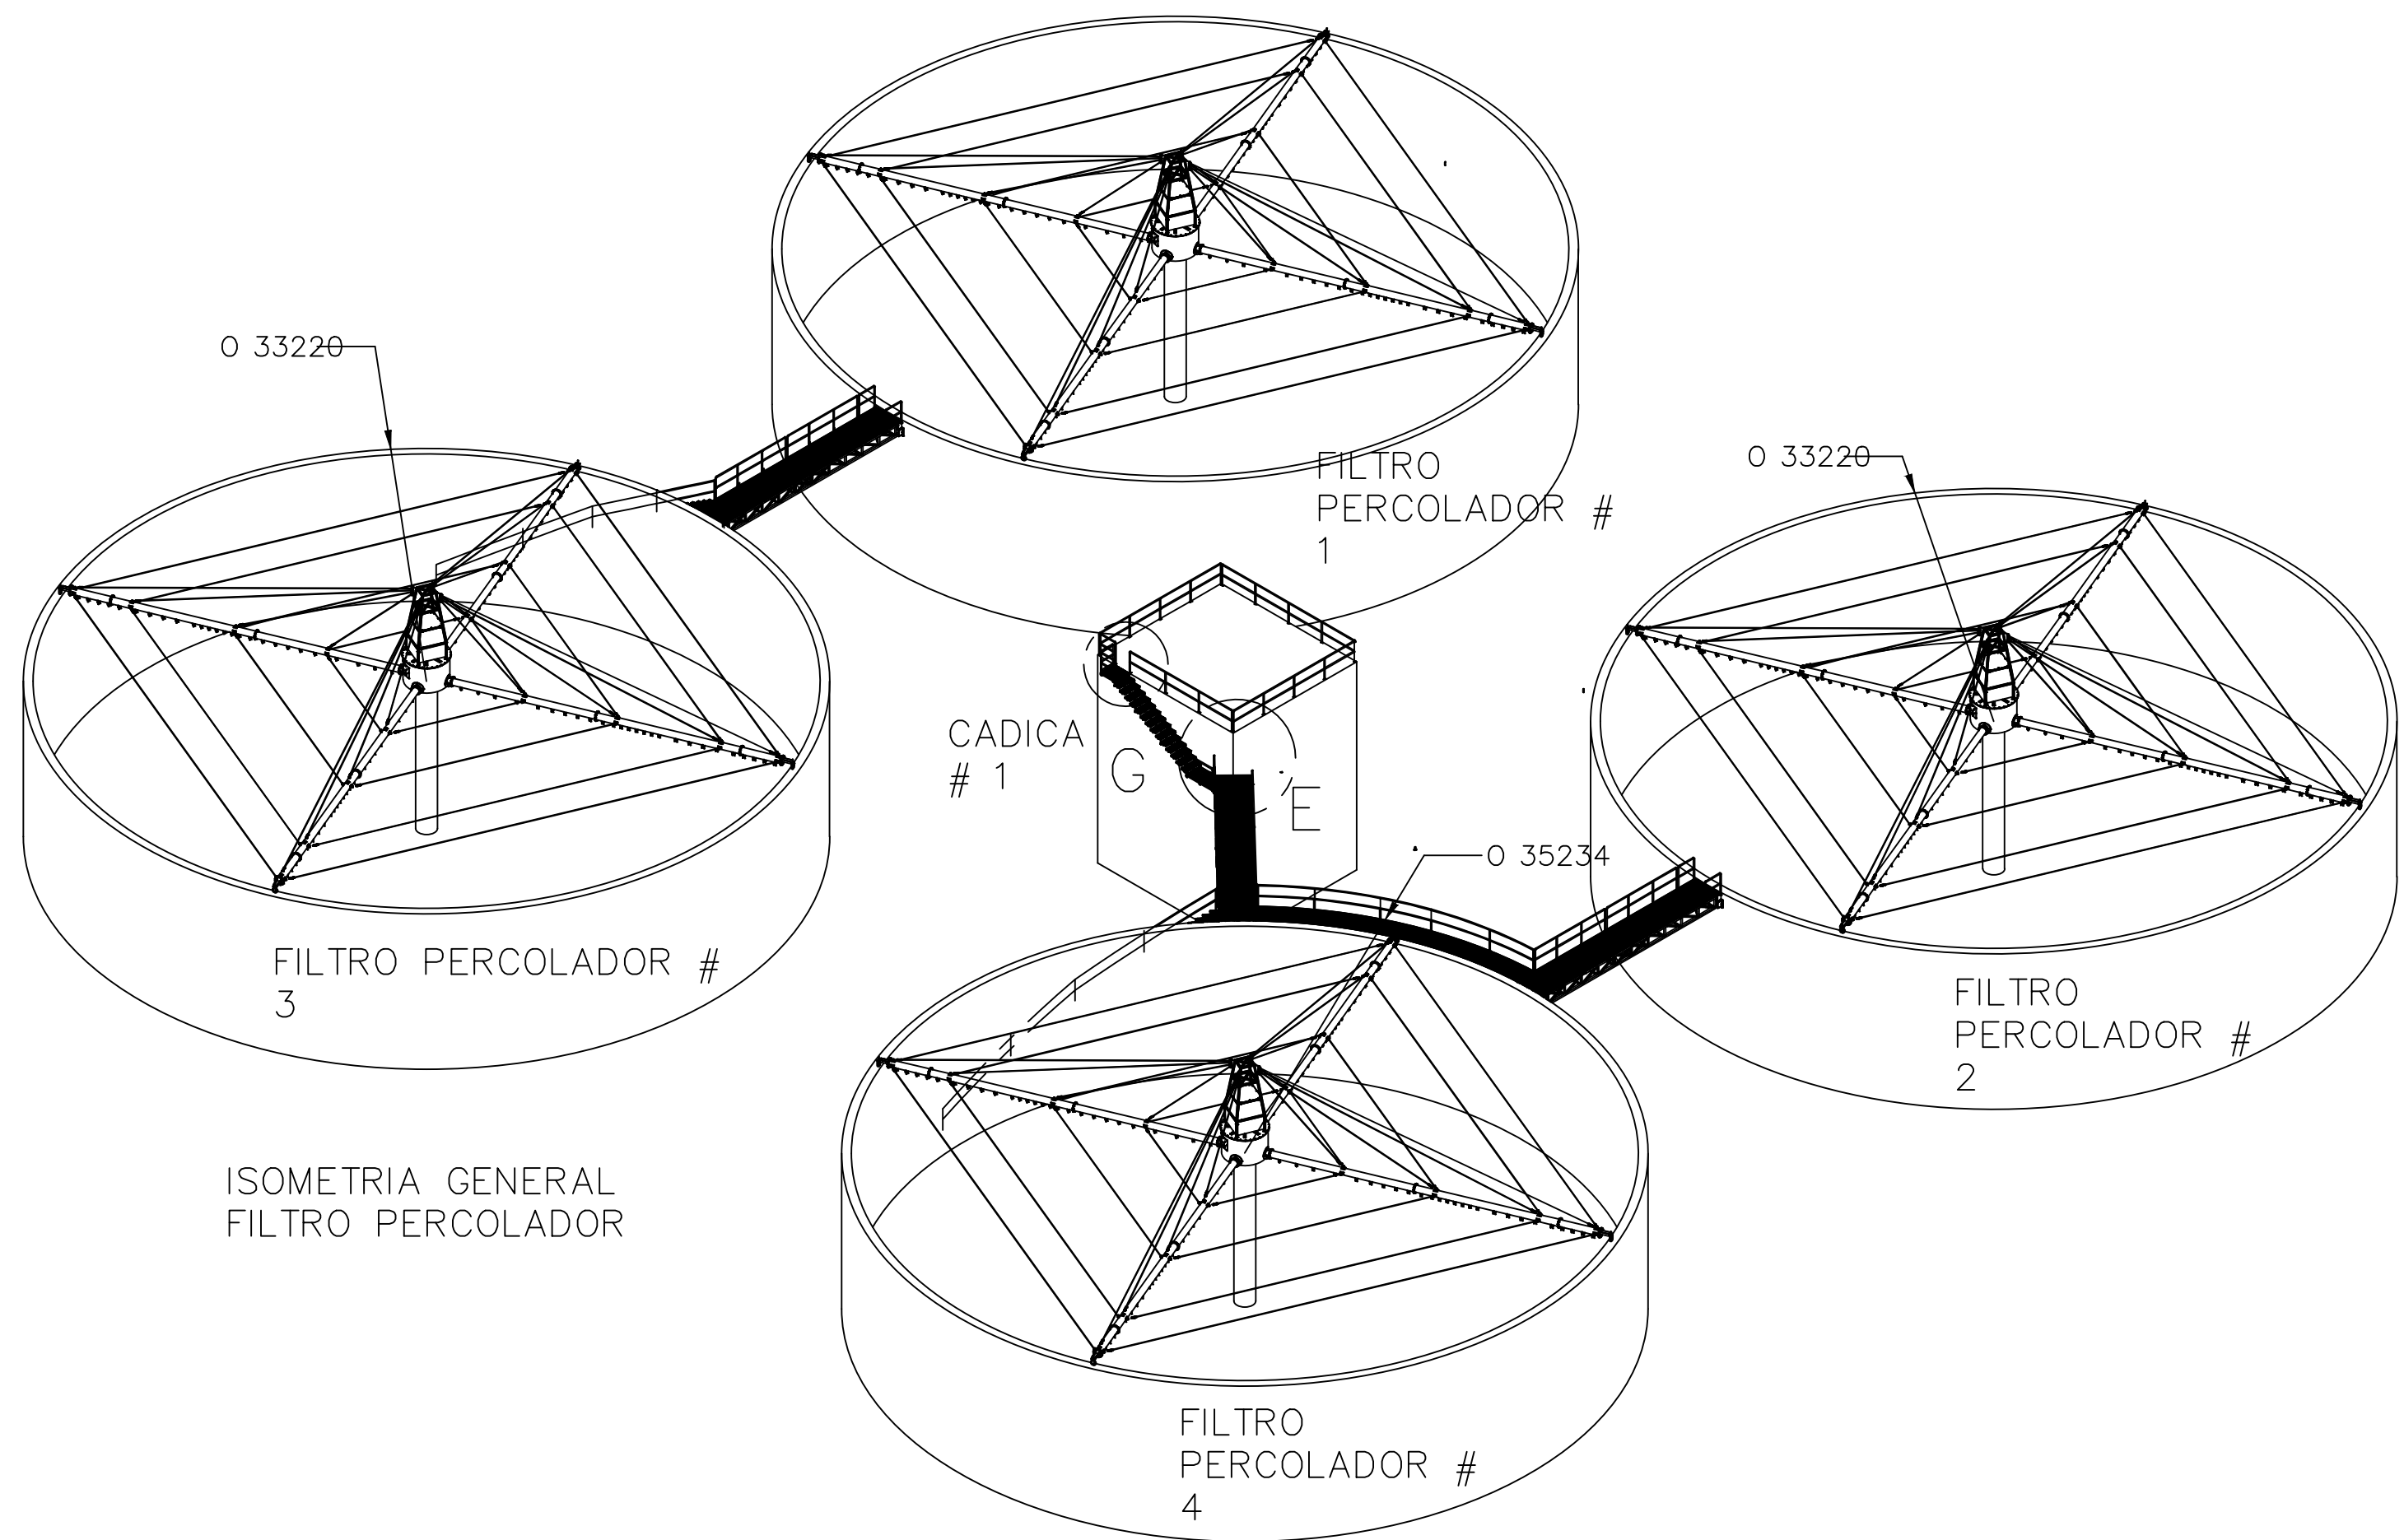


ISOMETRIA GENERAL
FILTRO PERCOLADOR




ISOMETRIA PUENTE CELOSIA Y
ESCALERAS ADOSADAS


SIK305396 SIK
ANCHORFIX-S X 300 ML

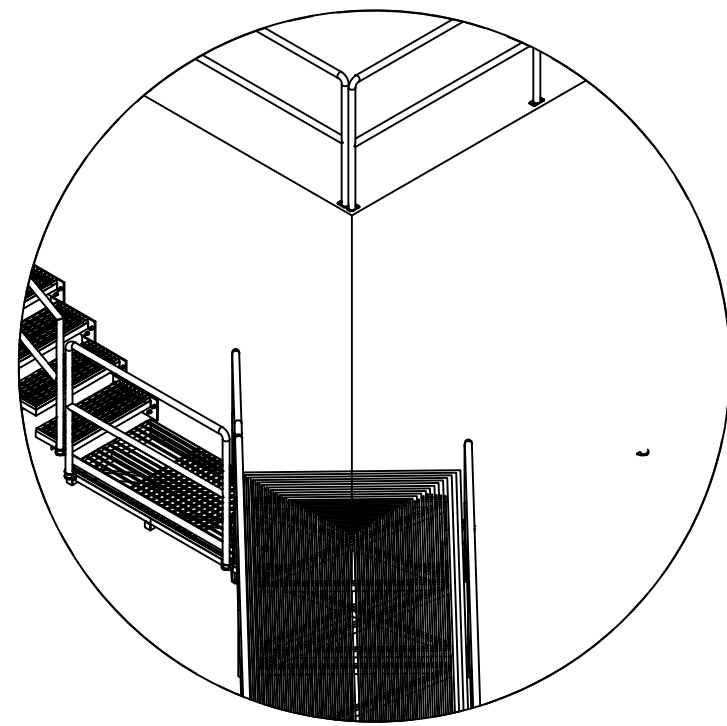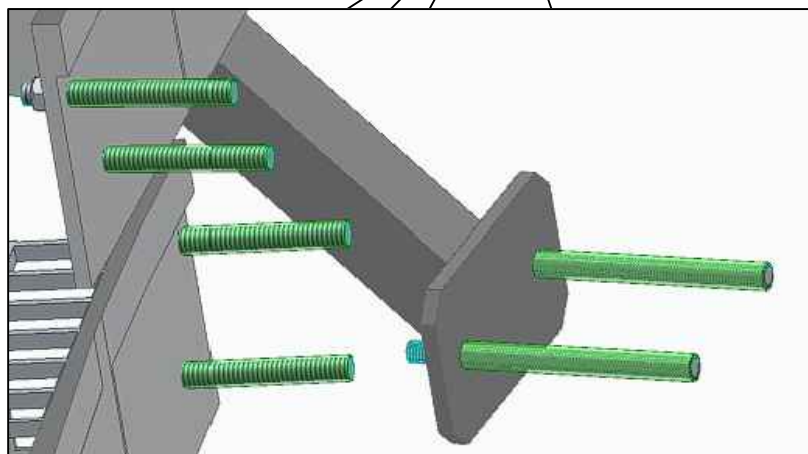


DETALLE E

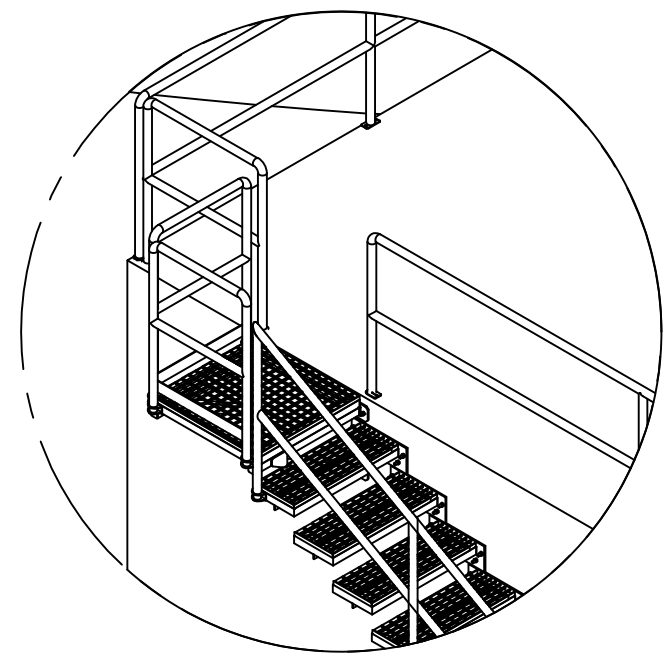



DETALLE G
DETALLE DE
PASAMANOS
PELDAÑOS
ESCALERAS
ADOSADAS

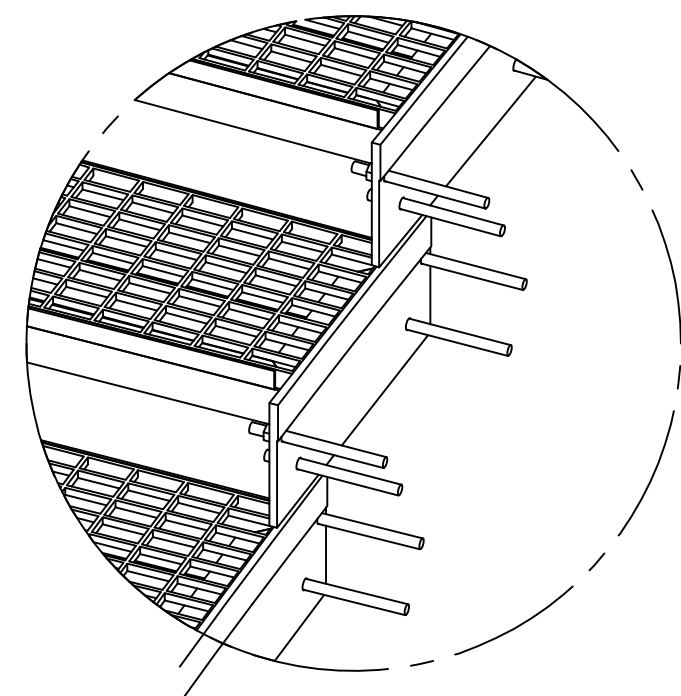

DETALLE F

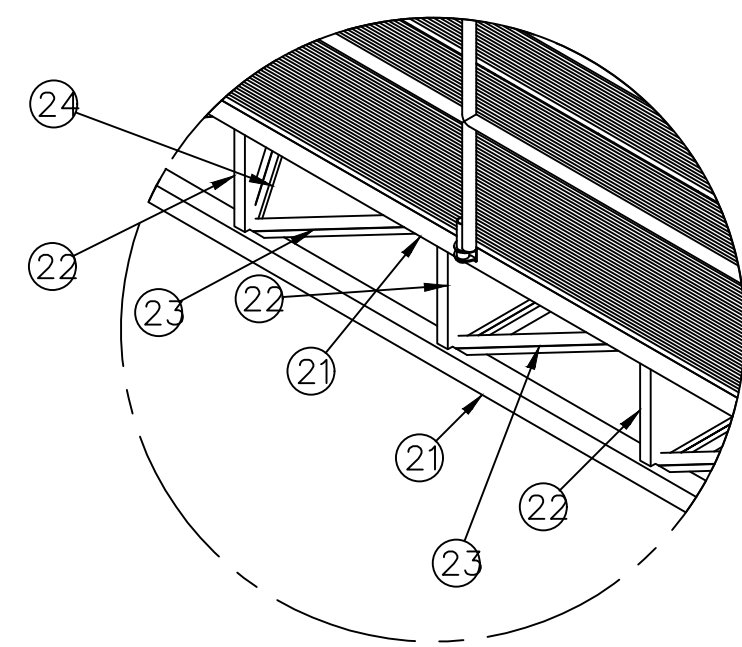

DETALLE H

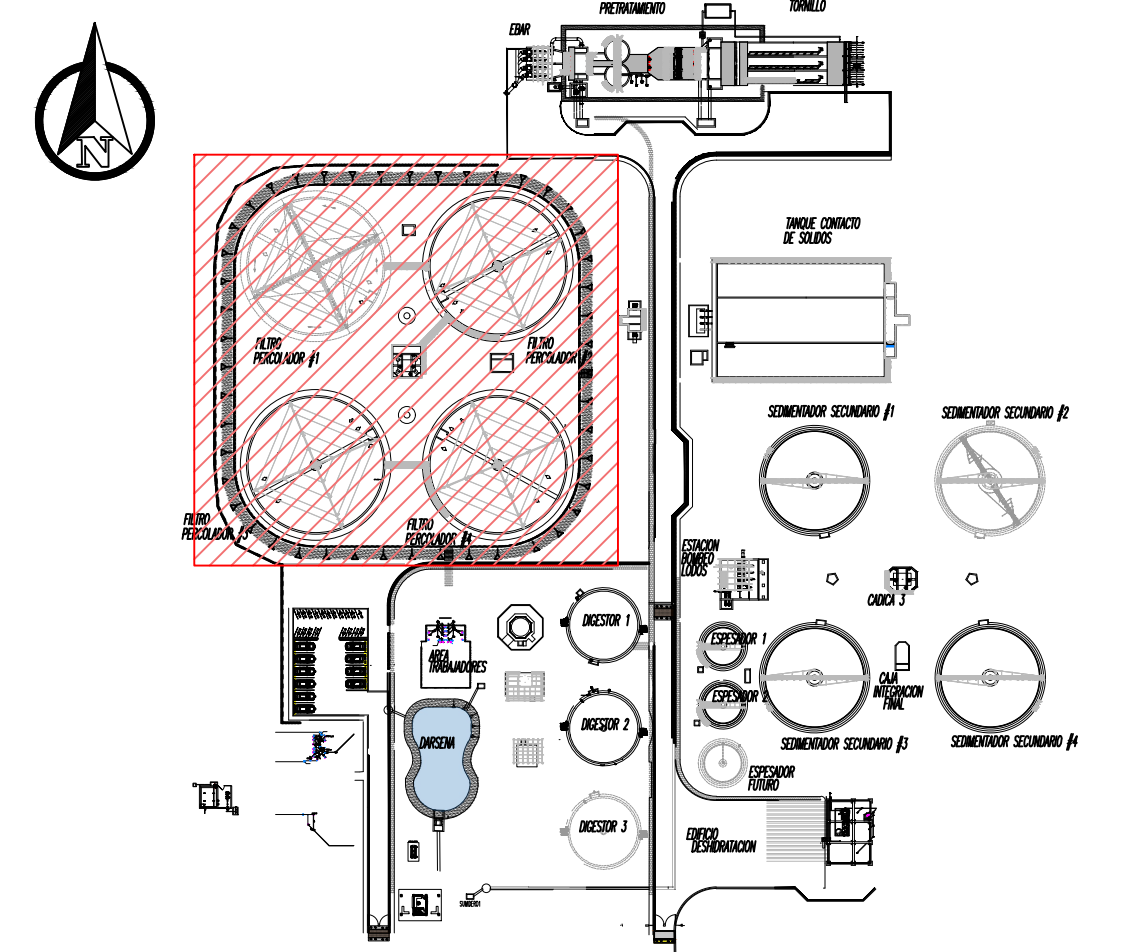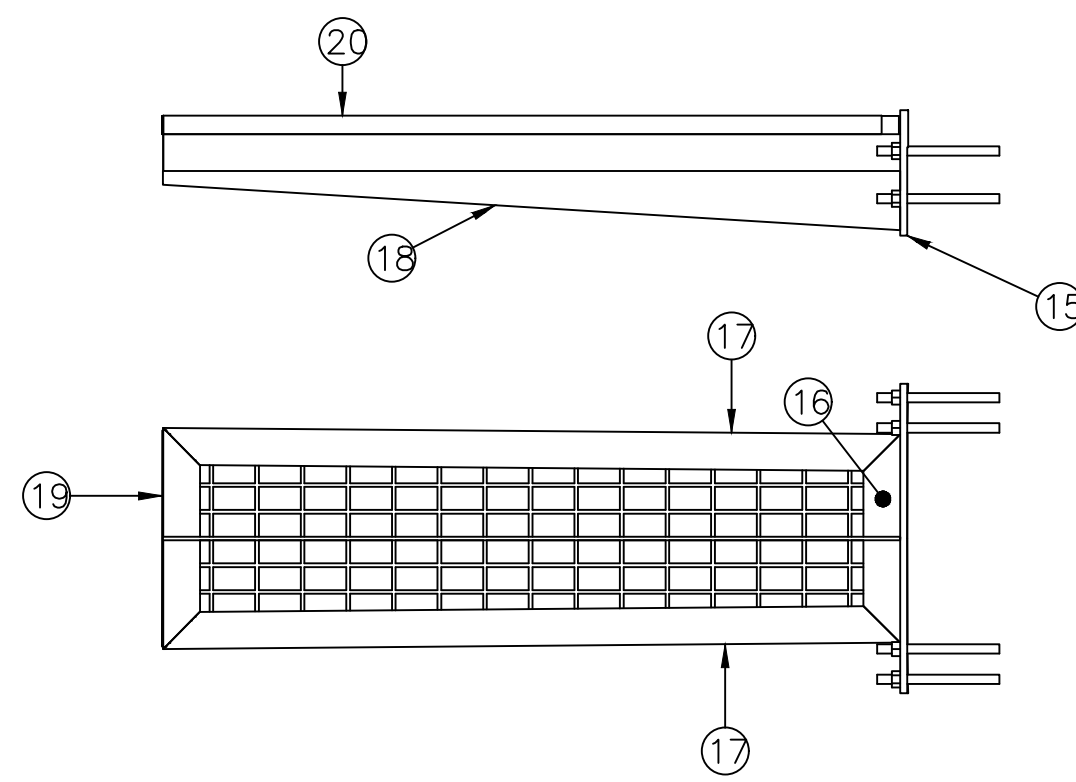

LOCALIZACIÓN
SIN ESCALA

TABLA DE MATERIALES			
ITEM	DESCRIPCIÓN DE MATERIALES	UNIDADES	ESPECIFICACIÓN
15	LAMINA ANCLJE DE 3/8"	84	GALVANIZADO
16	TUBO C DE 2X50X50	84	A 500 Gr C
17	TUBO C DE 2X50X50	168	A 500 Gr C
18	LAMINA DE 3/16"	84	ASTM A36
19	TUBO C DE 2X50X50	84	A 500 Gr C
20	LAMINA DE 1/8"	168	ASTM A36
21	TUBULAR DE 4X90X90	8	A500 GrC
22	TUBULAR DE 2X50X50	66	A500 GrC
23	TUBULAR DE 2X50X50	66	A500 GrC
24	TUBULAR DE 2X50X50	60	A500 GrC
25	TUBO DE 1 12"	1	GALVANIZADO
26	TUBO DE 1 12"	1	GALVANIZADO
27	SIKADUR ANCHORFIX		300 ML

DESC-4	FECHA-4	REV_POR-4
DESC-3	FECHA-3	REV_POR-3
DESC-2	FECHA-2	REV_POR-2
DESC-1	FECHA-1	REV_POR-1
N°	MODIFICACIONES	FECHA POR



GERENCIA OPERATIVA
DEPARTAMENTO DE
PLANEACIÓN Y CONSTRUCCIÓN

REALIZAR LA ACTUALIZACIÓN Y AJUSTE DE LOS
ESTUDIOS E INGENIERIA DE DETALLE DE LA
PLANTA DE TRATAMIENTO DE AGUAS RESIDUALES
DOMÉSTICAS Y NO DOMÉSTICAS - PTAR - DE LA
CABECERA MUNICIPAL DE PALMIRA EN EL VALLE
DEL CAUCA, INCLUYENDO LOS CORREGIMIENTOS
GUAYABAL Y BARRANCAS

DISEÑOS MÉCANICOS



ADVERTENCIA	Disgñó: ING VICTOR CORRALES M.P. V123014334	Aprobo: ING. HECTOR SAAVEDRA M.P. 76231-75326 VLL
0 1 2 SI ESTA BARRA NO MIDE EL PLANO NO ESTÁ A ESCALA	Revisó: ING. MYRIAM ROMERO M.P. 76231-59214 VLL	Registro digital PTAR-MEC-040-M14
Escala: SIN ESCALA	Fecha: MAYO 2025	Plano N°: 2
Unidades: mm	CONTIENE: FILTRO PERCOLADOS Y CADICA DETALLE DE PUENTE CELOSIA Y ESCALERAS ADOSADAS	Consecutivo: 2

M14