




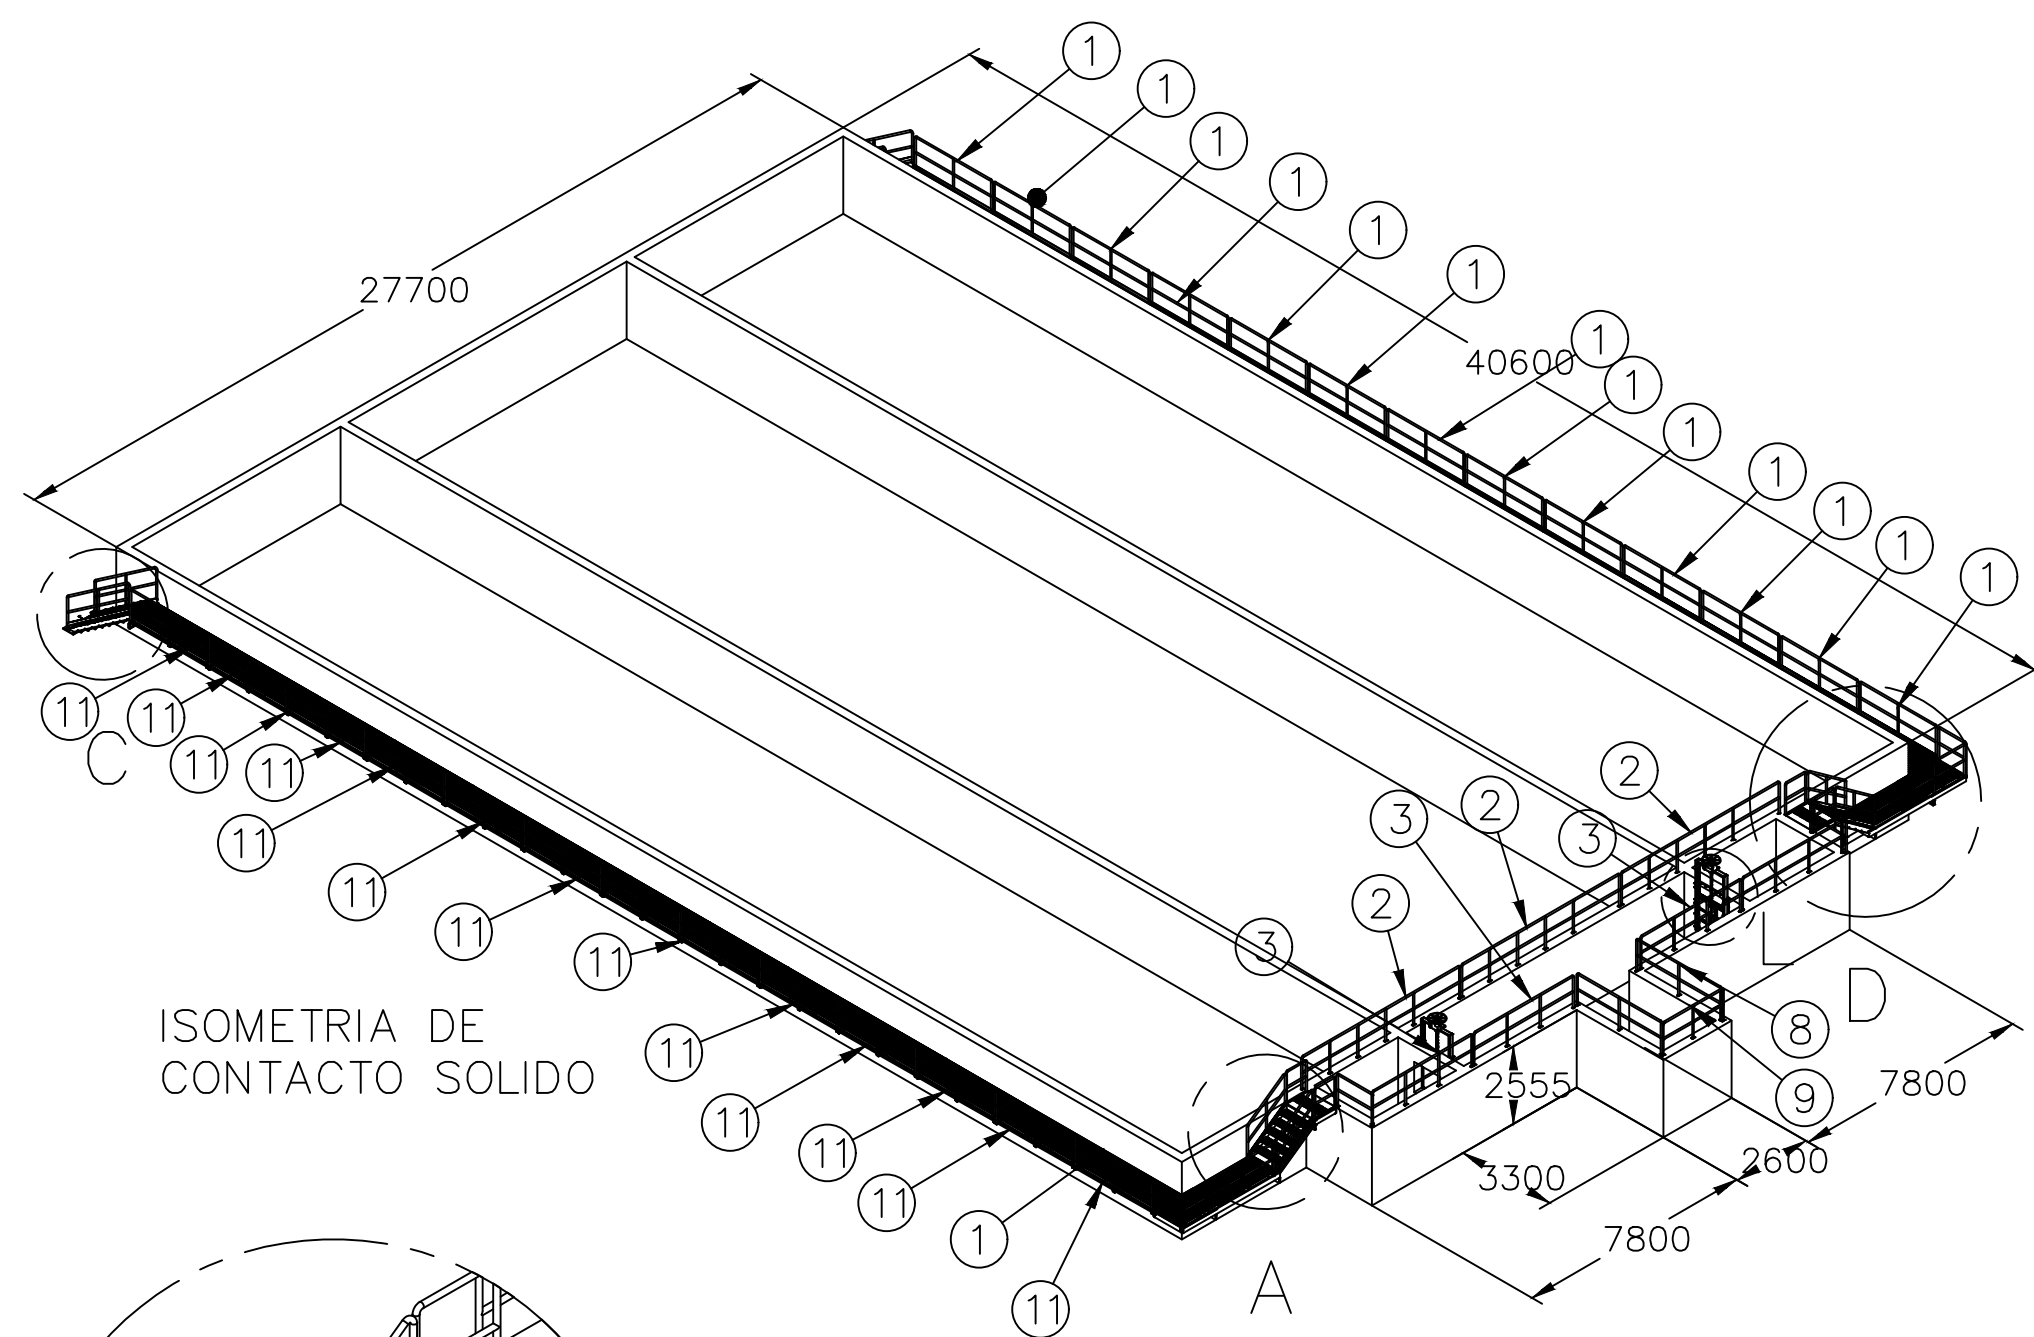


ISOMETRIA DE CONTACTO SOLIDO

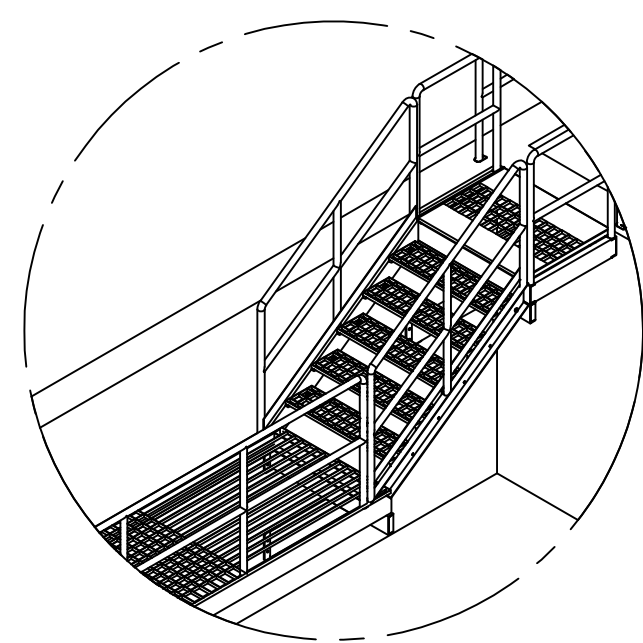


DETALLE A
DETALLE DE ESCALERA ADOSADA A TANQUE EN CANAL DE 6"

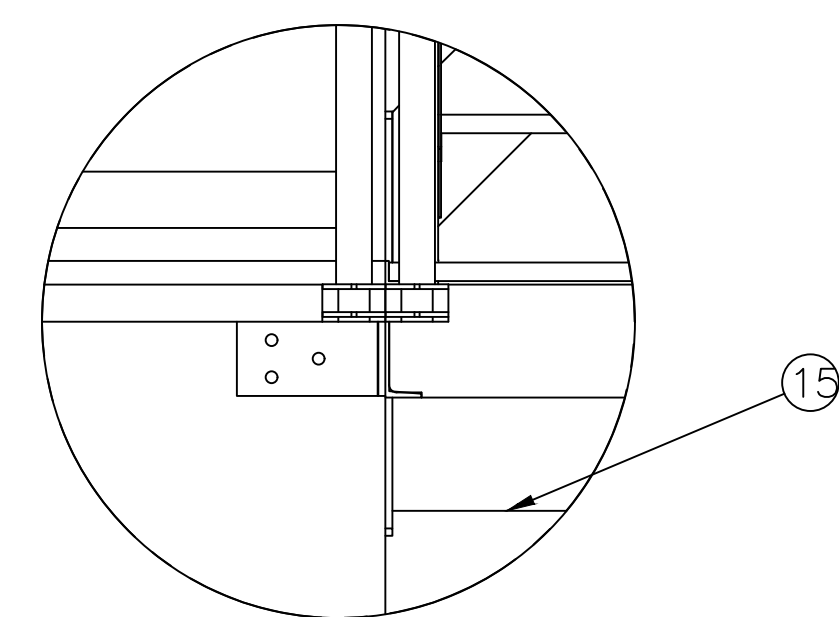


DETALLE B
DETALLE DE ADITAMENTO PARA PASAMANOS Y SOPORTE INTERNO DE CANAL

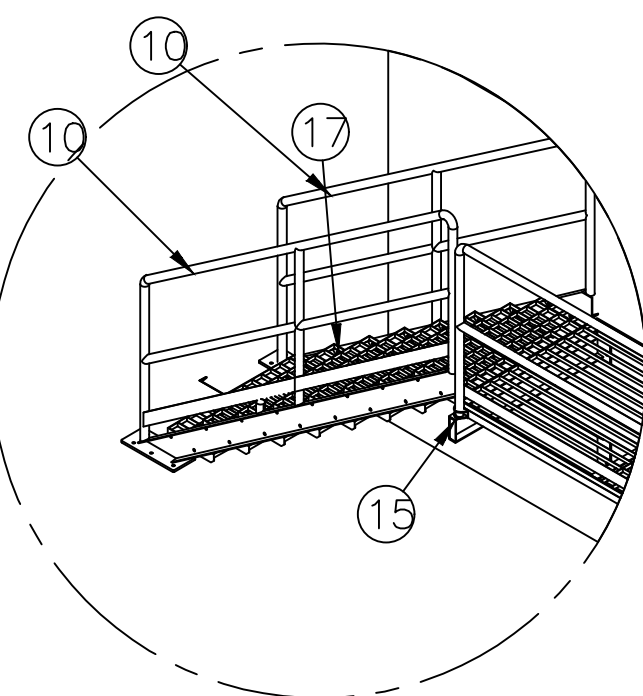



DETALLE C
ACCESO A TANQUE CONTACTO SOLIDOS LATERALES LADO POSTERIOR

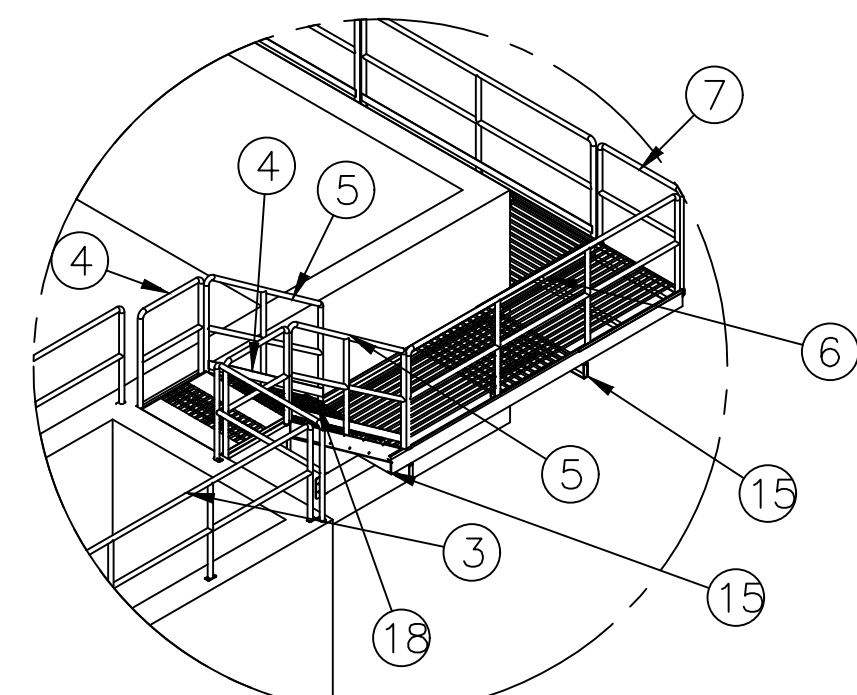



DETALLE D
DETALLE DE ESCALERA ADOSADA A TANQUE EN CANAL DE 6" Y PASARELA EN CANAL DE 6"

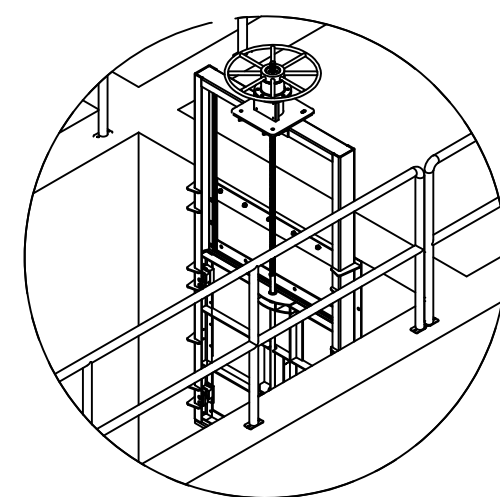


DETALLE L
VISUAL DE COMPUERTA 1000X1000

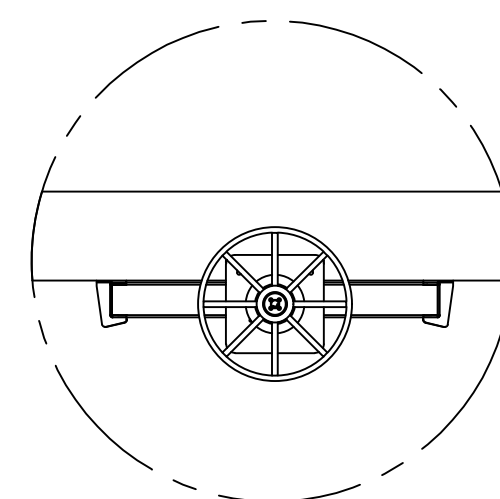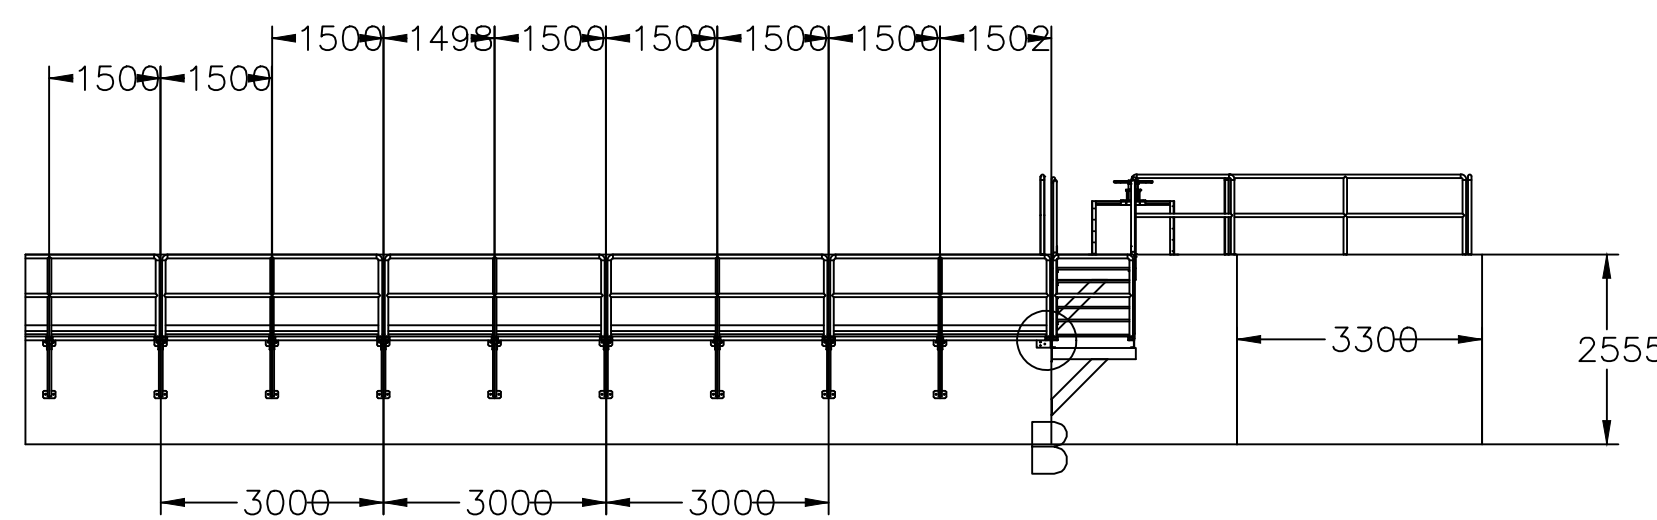



DETALLE M
VISUAL DE COMPUERTA 1000X1000

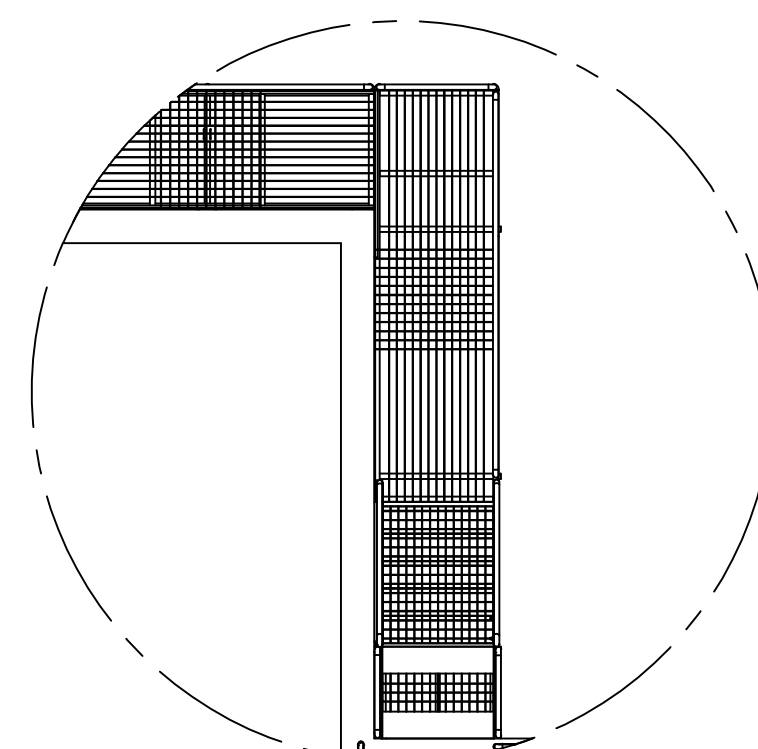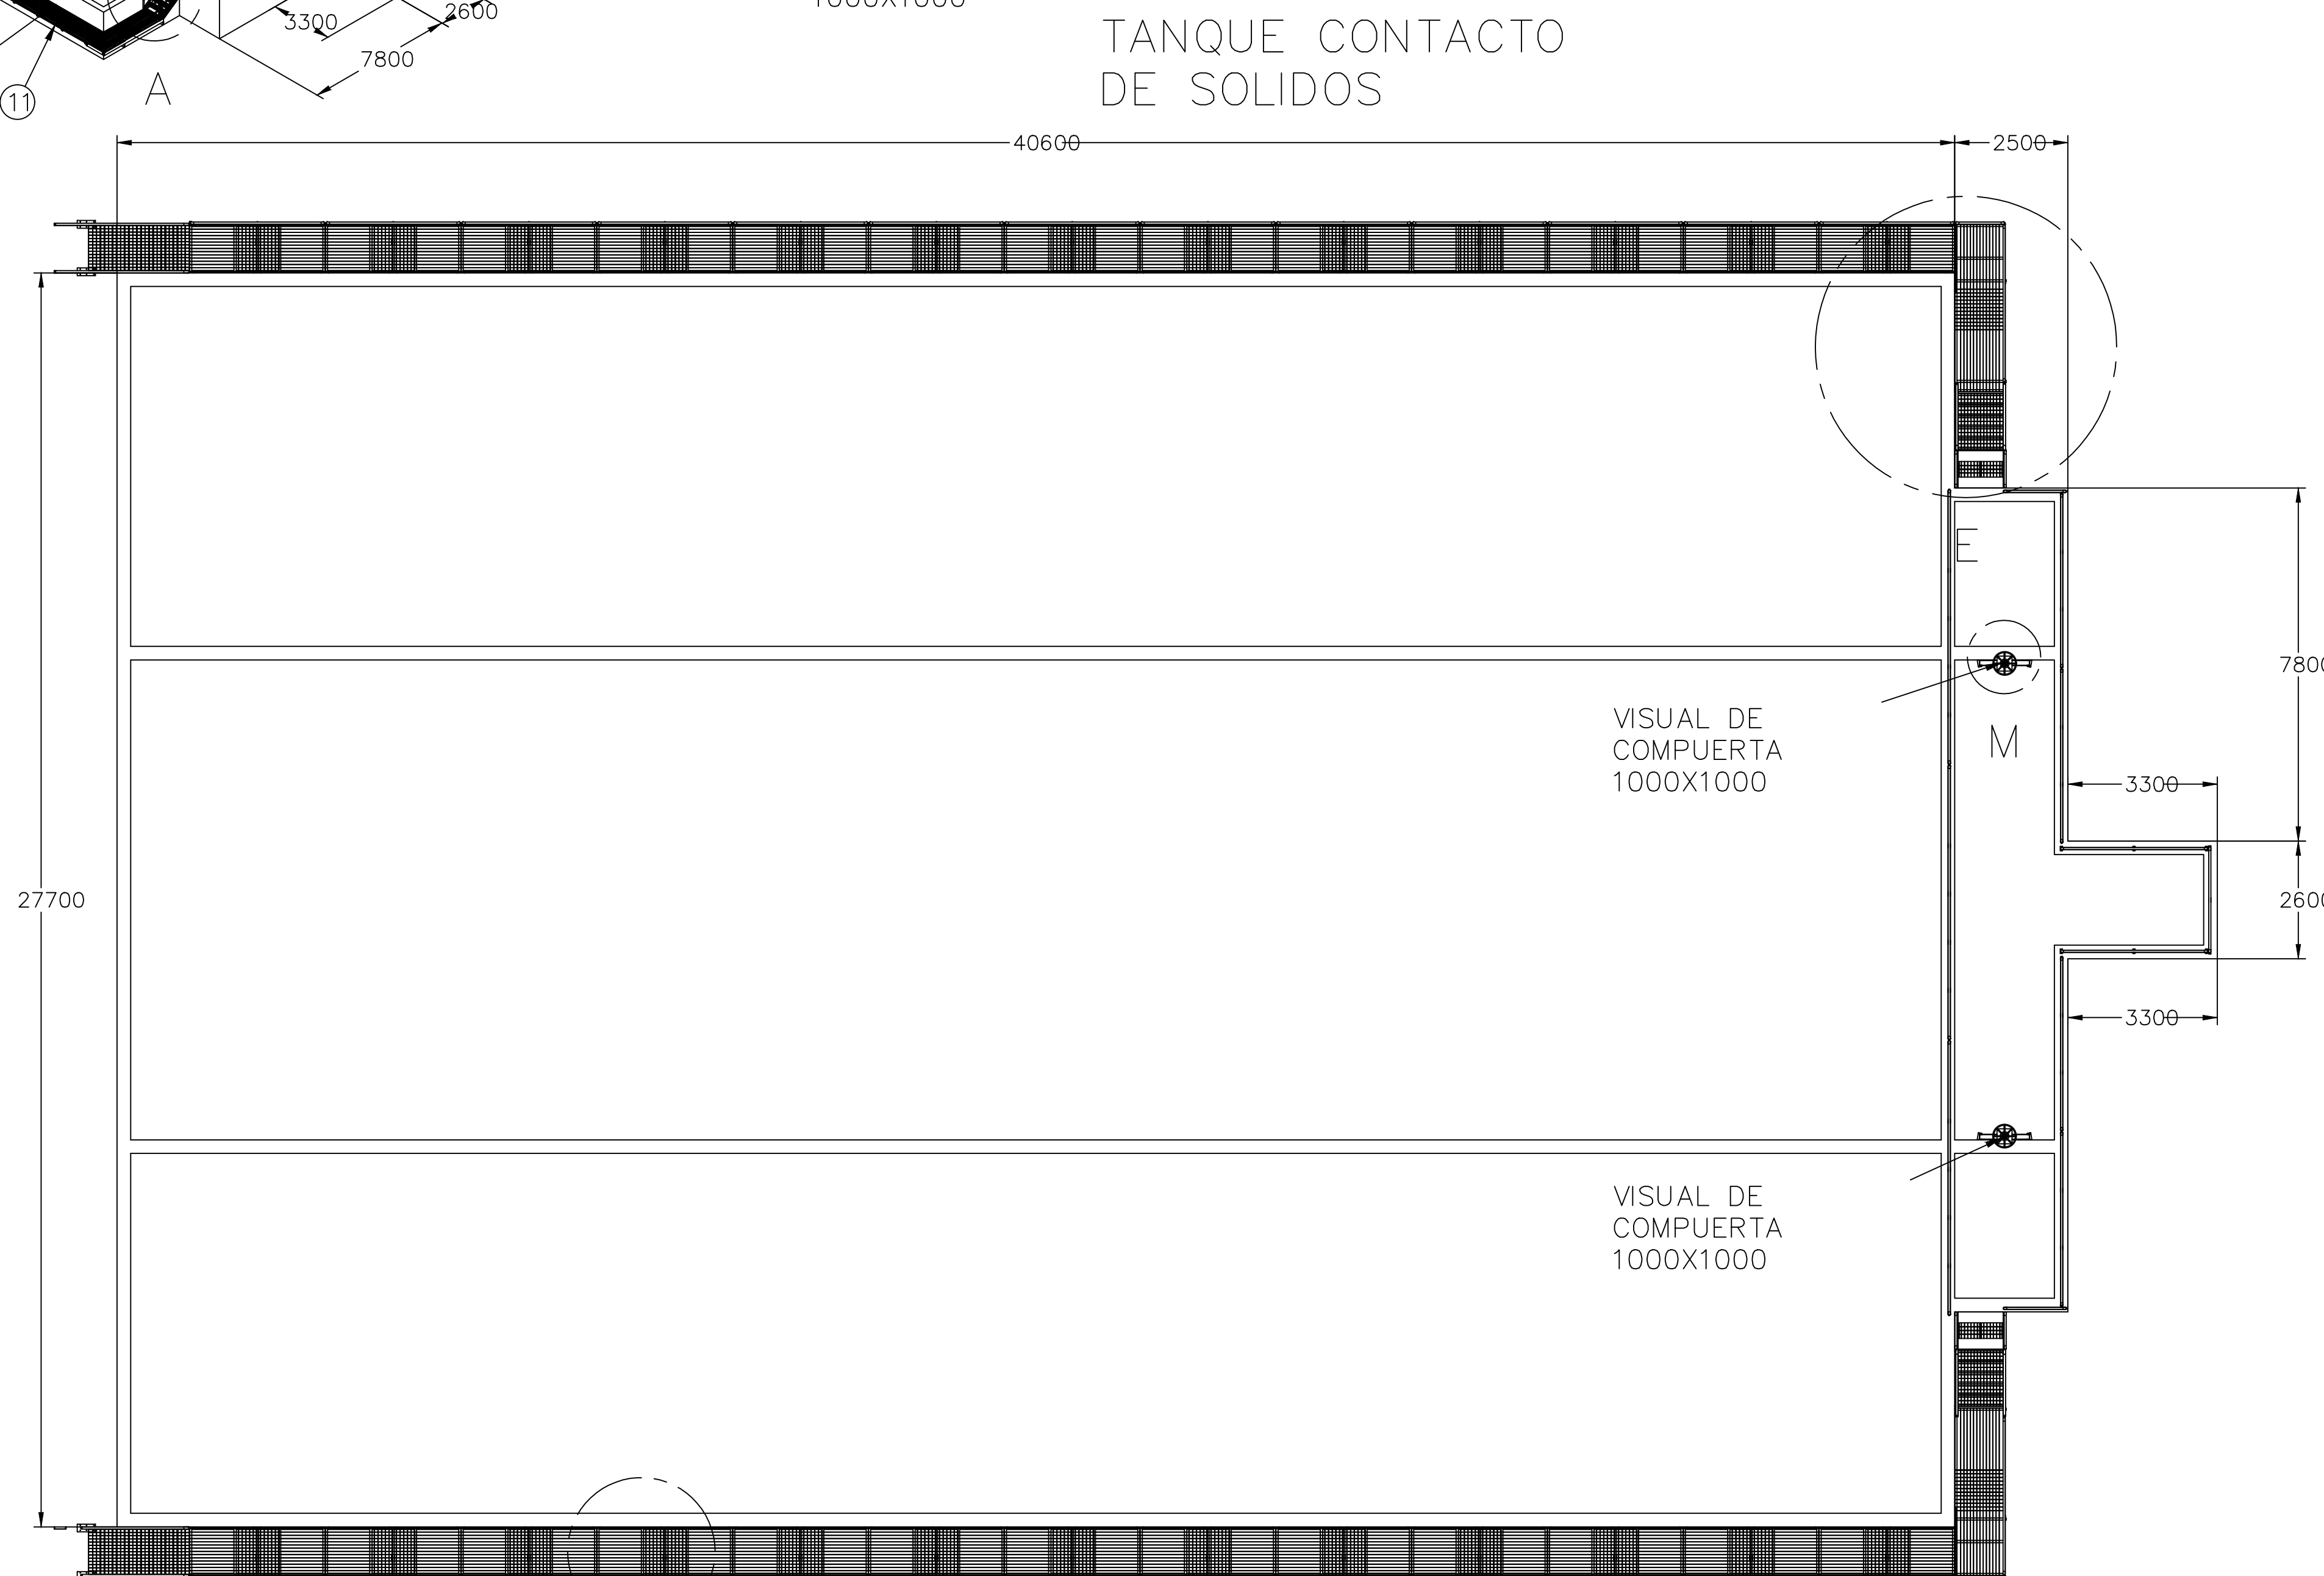

DETALLE E
DETALLE DE PASARELA ADOSADA A TANQUE EN CANAL DE 6"

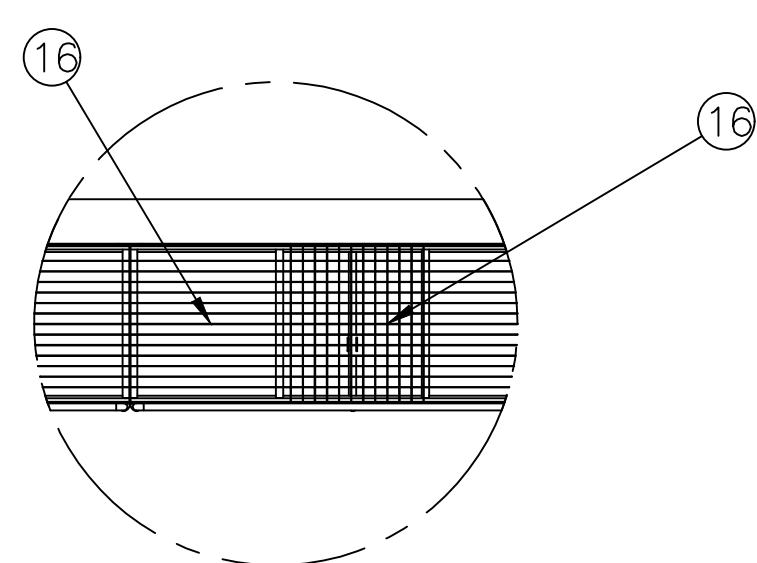


DETALLE F

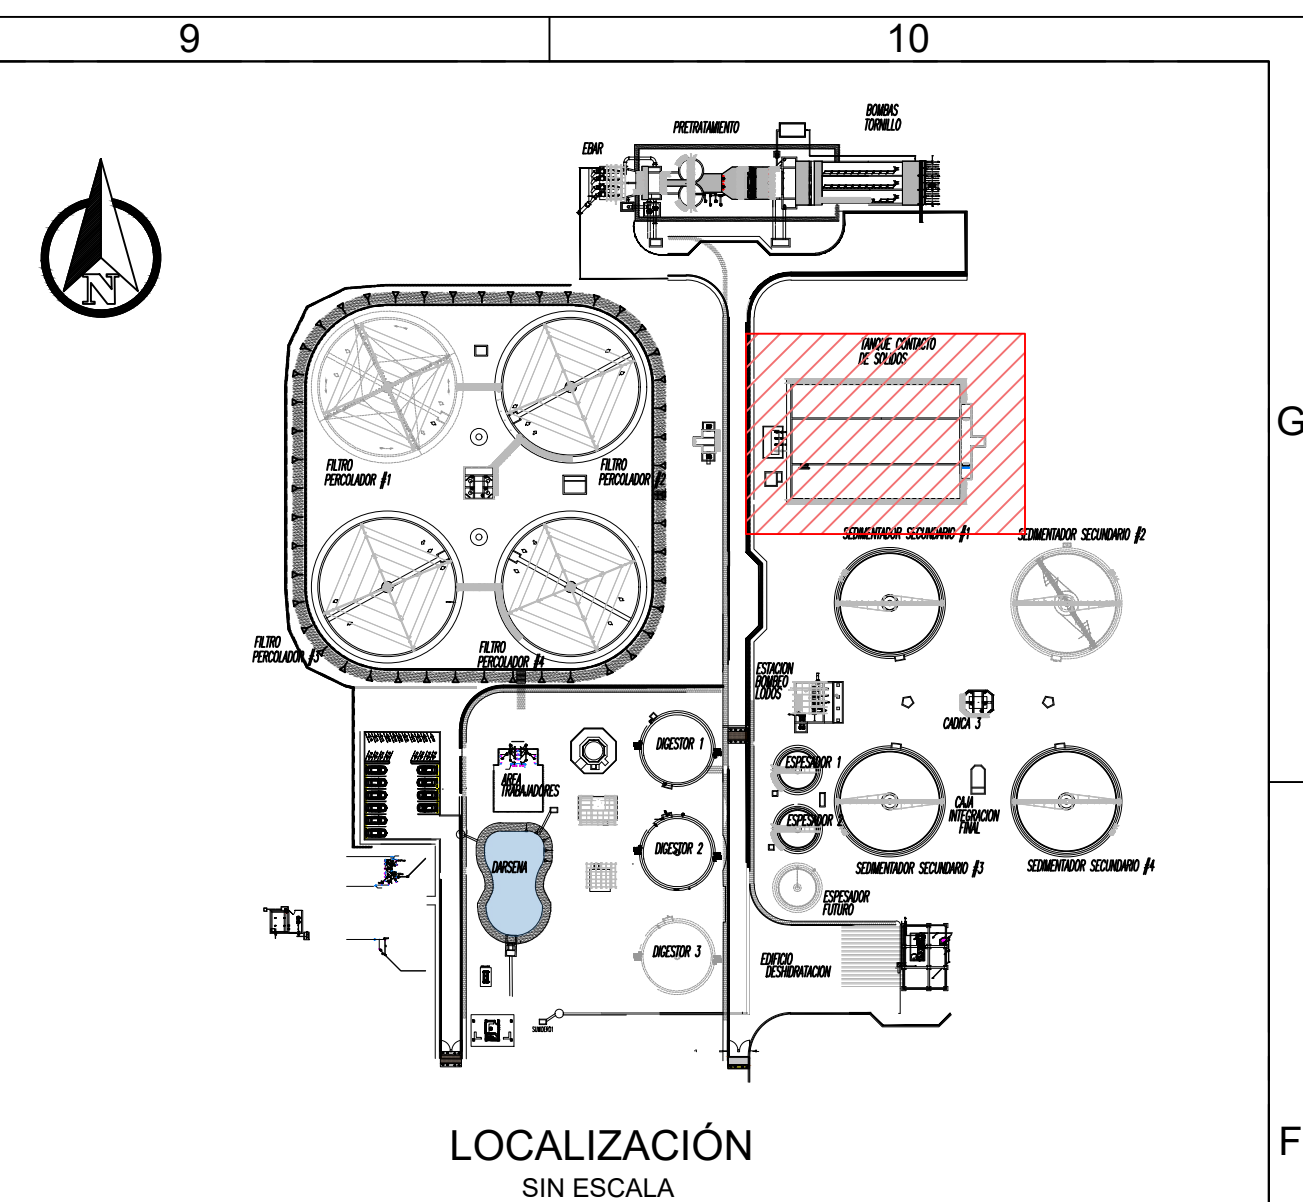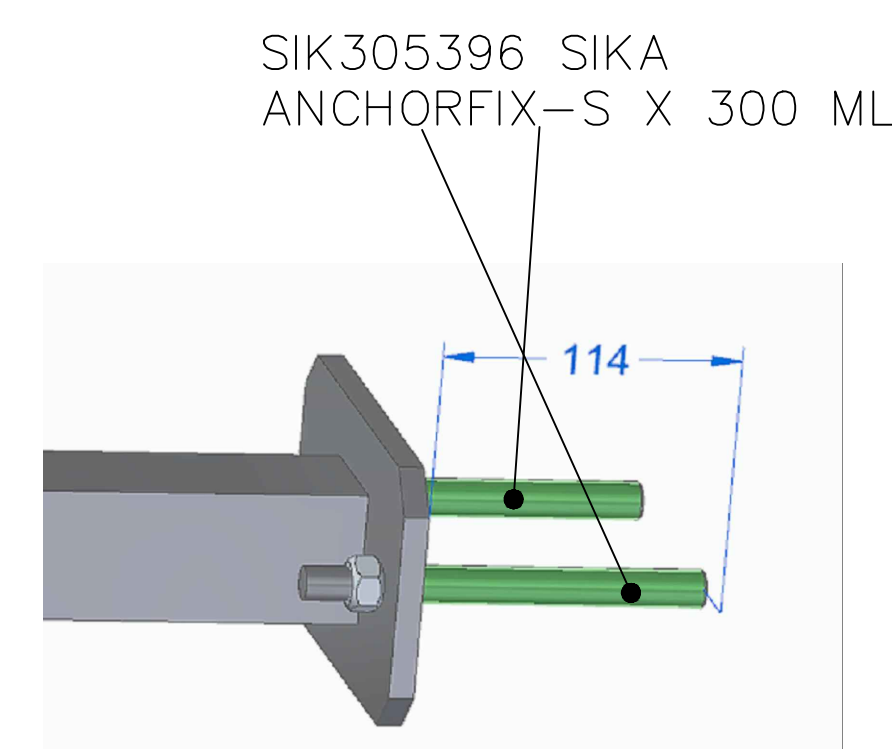

LOCALIZACIÓN SIN ESCALA

TABLA DE MATERIALES			
ITEM	DESCRIPCIÓN DE MATERIALES	UNIDADES	ESPECIFICACION
1	TUBO DE 1 12"	26	GALVANIZADO
2	TUBO DE 1 12"	3	GALVANIZADO
3	TUBO DE 1 12"	4	GALVANIZADO
4	TUBO DE 1 12"	4	GALVANIZADO
5	TUBO DE 1 12"	4	GALVANIZADO
6	TUBO DE 1 12"	2	GALVANIZADO
7	TUBO DE 1 12"	2	GALVANIZADO
8	TUBO DE 1 12"	2	GALVANIZADO
9	TUBO DE 1 12"	2	GALVANIZADO
10	TUBO DE 1 12"	4	GALVANIZADO
11	PASARELAS EN TUBULAR CUADRADO DE 2X50X50	26	A500 G° C
12	SOPORTE PARA PASARELA EN TUBULAR CUADRADO DE 2X50X50	52	A500 G° C
13	PLACA ANCLAJE EN 1/4"	104	ASTM A36
14	ESCALERAS DE ACCESO A TANQUE EN CANAL DE 6"	2	300 ML
15	SOPORTE EN CANAL PARA ESCALERAS DE ACCESO	6	ASTM A36
16	REJILLA TAESMET TIPO T100X30 DE 18"x1"	28	CON SUPERFICIE ANTI-DESIZANTE Y ACABADO
17	REJILLA TAESMET TIPO T100X30 DE 18"x1"	16	CON SUPERFICIE ANTI-DESIZANTE Y ACABADO
18	REJILLA TAESMET TIPO T100X30 DE 18"x1"	10	CON SUPERFICIE ANTI-DESIZANTE Y ACABADO
19	SIKADUR ANCHORFIX	300 ML	

DESC-4	FECHA-4	REV_POR-4
DESC-3	FECHA-3	REV_POR-3
DESC-2	FECHA-2	REV_POR-2
DESC-1	FECHA-1	REV_POR-1
N°	MODIFICACIONES	FECHA POR

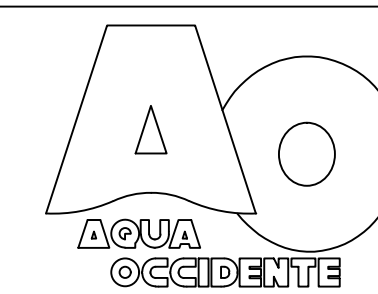

GERENCIA OPERATIVA

DEPARTAMENTO DE PLANEACIÓN Y CONSTRUCCIÓN

REALIZAR LA ACTUALIZACIÓN Y AJUSTE DE LOS ESTUDIOS E INGENIERIA DE DETALLE DE LA PLANTA DE TRATAMIENTO DE AGUAS RESIDUALES DOMÉSTICAS Y NO DOMÉSTICAS - PTAR - DE LA CABECERA MUNICIPAL DE PALMIRA EN EL VALLE DEL CAUCA, INCLUYENDO LOS CORREGIMIENTOS GUAYABAL Y BARRANCAS

DISEÑOS MÉCANICOS

	ADVERTENCIA SI ESTA BARRA NO MIDE 2 cm EL PLANO NO ESTA A ESCALA		Diseño: ING. VICTOR CORRALES M.P. V.230-44334 Revisó: ING. MYRIAM ROMERO M.P. 76237-59214 VLL Fecha: MAYO/2025		Aprobo: ING. HECTOR SAAVEDRA M.P. 76237-75326 VLL Registro digital: PTAR-MEC-042-D-M17 Plano N°: 1 Consecutivo: 2	
	Escala: SIN ESCALA Unidades: mm		CONTIENE: PASARELA, ESCALERAS, DESCANSO Y COMPUERTAS DE 1000X1000		M17	