


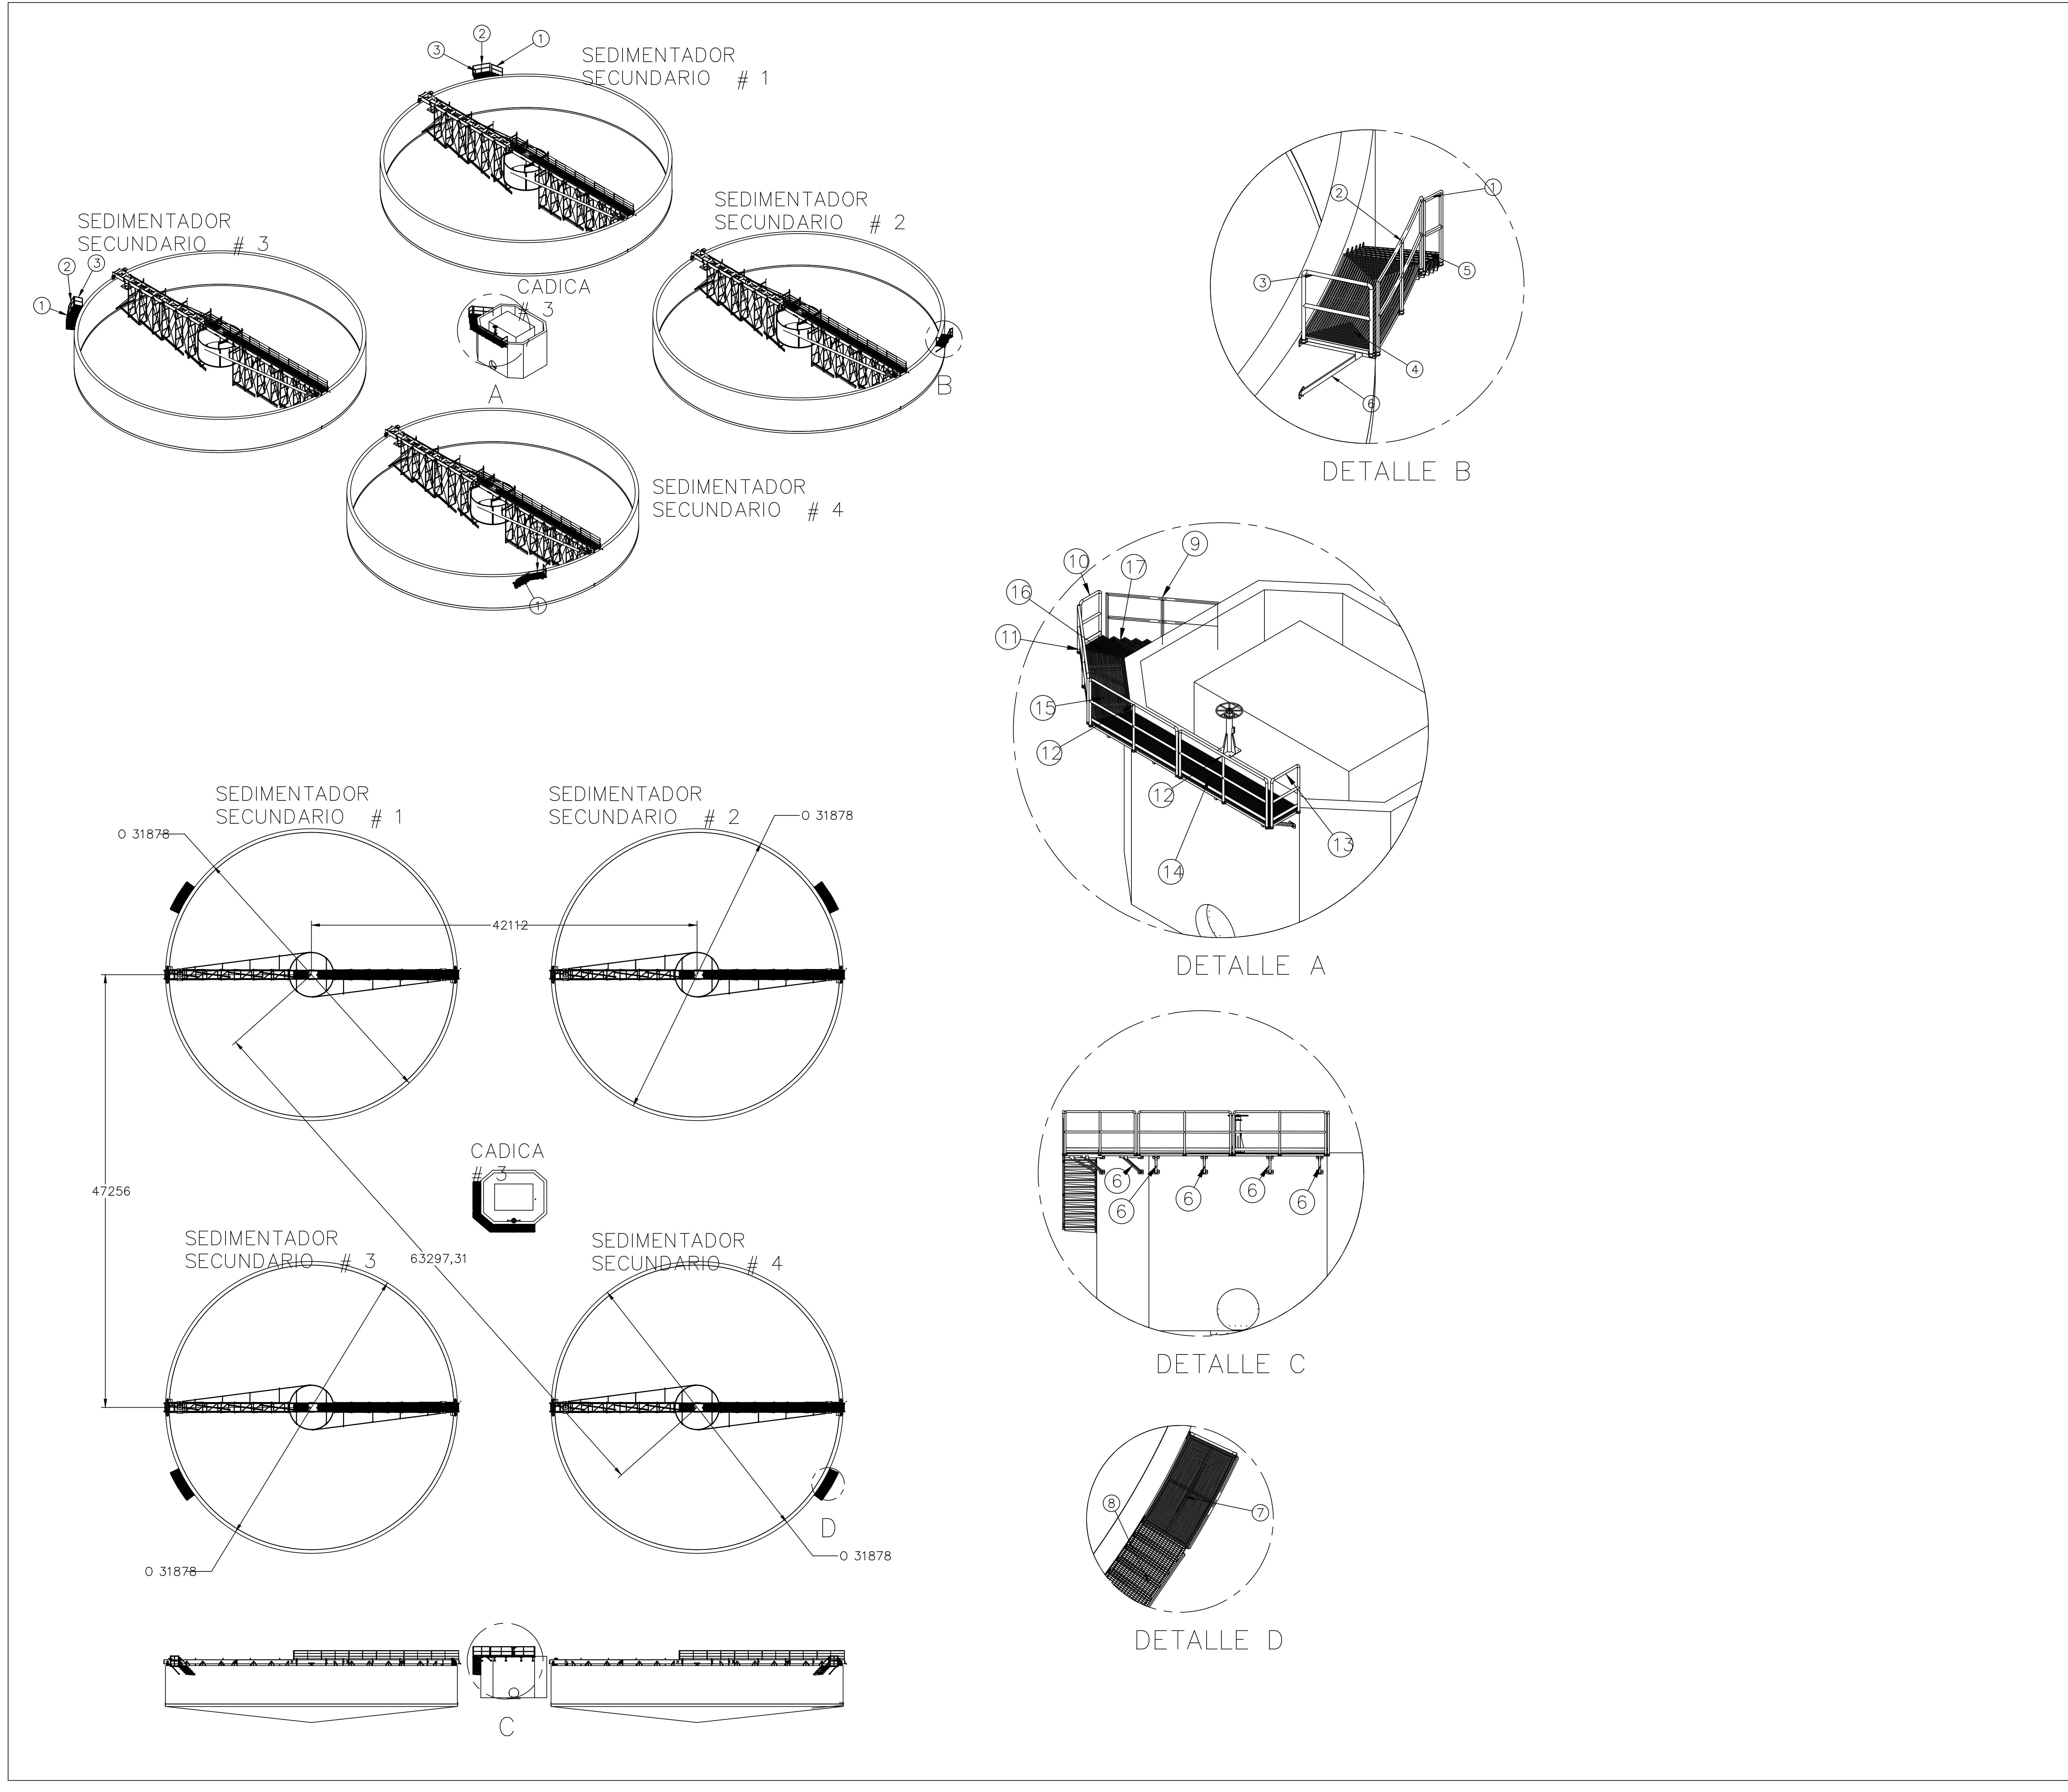

LOCALIZACIÓN
SIN ESCALA

TABLA DE MATERIALES			
ITEM	DESCRIPCIÓN DE MATERIALES	UNIDADES	ESPECIFICACION
1	TUBO DE 1 12"	26	GALVANIZADO
2	TUBO DE 1 12"	3	GALVANIZADO
3	TUBO DE 1 12"	4	GALVANIZADO
4	TUBO DE 1 12"	4	GALVANIZADO
5	TUBO DE 1 12"	4	GALVANIZADO
6	TUBO DE 1 12"	2	GALVANIZADO
7	TUBO DE 1 12"	2	GALVANIZADO
8	TUBO DE 1 12"	2	GALVANIZADO
9	TUBO DE 1 12"	2	GALVANIZADO
10	TUBO DE 1 12"	4	GALVANIZADO
11	PASARELAS EN TUBULAR CUADRADO DE 2X50X50	26	A500 6" C
12	SOPORTE PARA PASARELA EN TUBULAR CUADRADO DE 2X50X50	52	A500 6" C
13	PLACA ANCLAJE EN 1/4"	104	ASTM A36
14	ESCALERAS DE ACCESO A TANQUE EN CANAL DE 6"	2	300 ML
15	SOPORTE EN CANAL PARA ESCALERAS DE ACCESO	6	ASTM A36
16	REJILLA TAESMET TIPO T100X30 DE 18"x1"	28	CON SUPERFICIE ANTI-DESIZANTE Y ACABADO
17	REJILLA TAESMET TIPO T100X30 DE 18"x1"	16	CON SUPERFICIE ANTI-DESIZANTE Y ACABADO
18	REJILLA TAESMET TIPO T100X30 DE 18"x1"	10	CON SUPERFICIE ANTI-DESIZANTE Y ACABADO
19	SIKADUR ANCHORFIX		300 ML

N°	MODIFICACIONES	FECHA	POR
4	DESC-4	FECHA-4	REV_POR-4
3	DESC-3	FECHA-3	REV_POR-3
2	DESC-2	FECHA-2	REV_POR-2
1	DESC-1	FECHA-1	REV_POR-1

GERENCIA OPERATIVA

DEPARTAMENTO DE PLANEACIÓN Y CONSTRUCCIÓN

REALIZAR LA ACTUALIZACIÓN Y AJUSTE DE LOS ESTUDIOS E INGENIERIA DE DETALLE DE LA PLANTA DE TRATAMIENTO DE AGUAS RESIDUALES DOMÉSTICAS Y NO DOMÉSTICAS - PTAR - DE LA CABECERA MUNICIPAL DE PALMIRA EN EL VALLE DEL CAUCA, INCLUYENDO LOS CORREGIMIENTOS GUAYABAL Y BARRANCAS

ADVERTENCIA

0 1 2

SI ESTA BARRA NO MIDE EL PLANO NO ESTÁ A ESCALA

Escala: SIN ESCALA

Unidades: mm

Diseño: ING VICTOR CORRALES M.P. VL230-44334

Revisó: ING MYRIAM ROMERO M.P. 76237-09214 VLL

Fecha: MAYO/2025

CONTIENE: SEDIMENTADOR SECUNDARIO, DETALLE DE PASARELA Y ESCALERA DE ACCESO

Aprobo: ING. HECTOR SAAVEDRA M.P. 76237-75326 VLL

Registro digital: PTAR-MEC-043-D-M19

Piano N°: 1

Consecutivo: 2

M19

9

10