



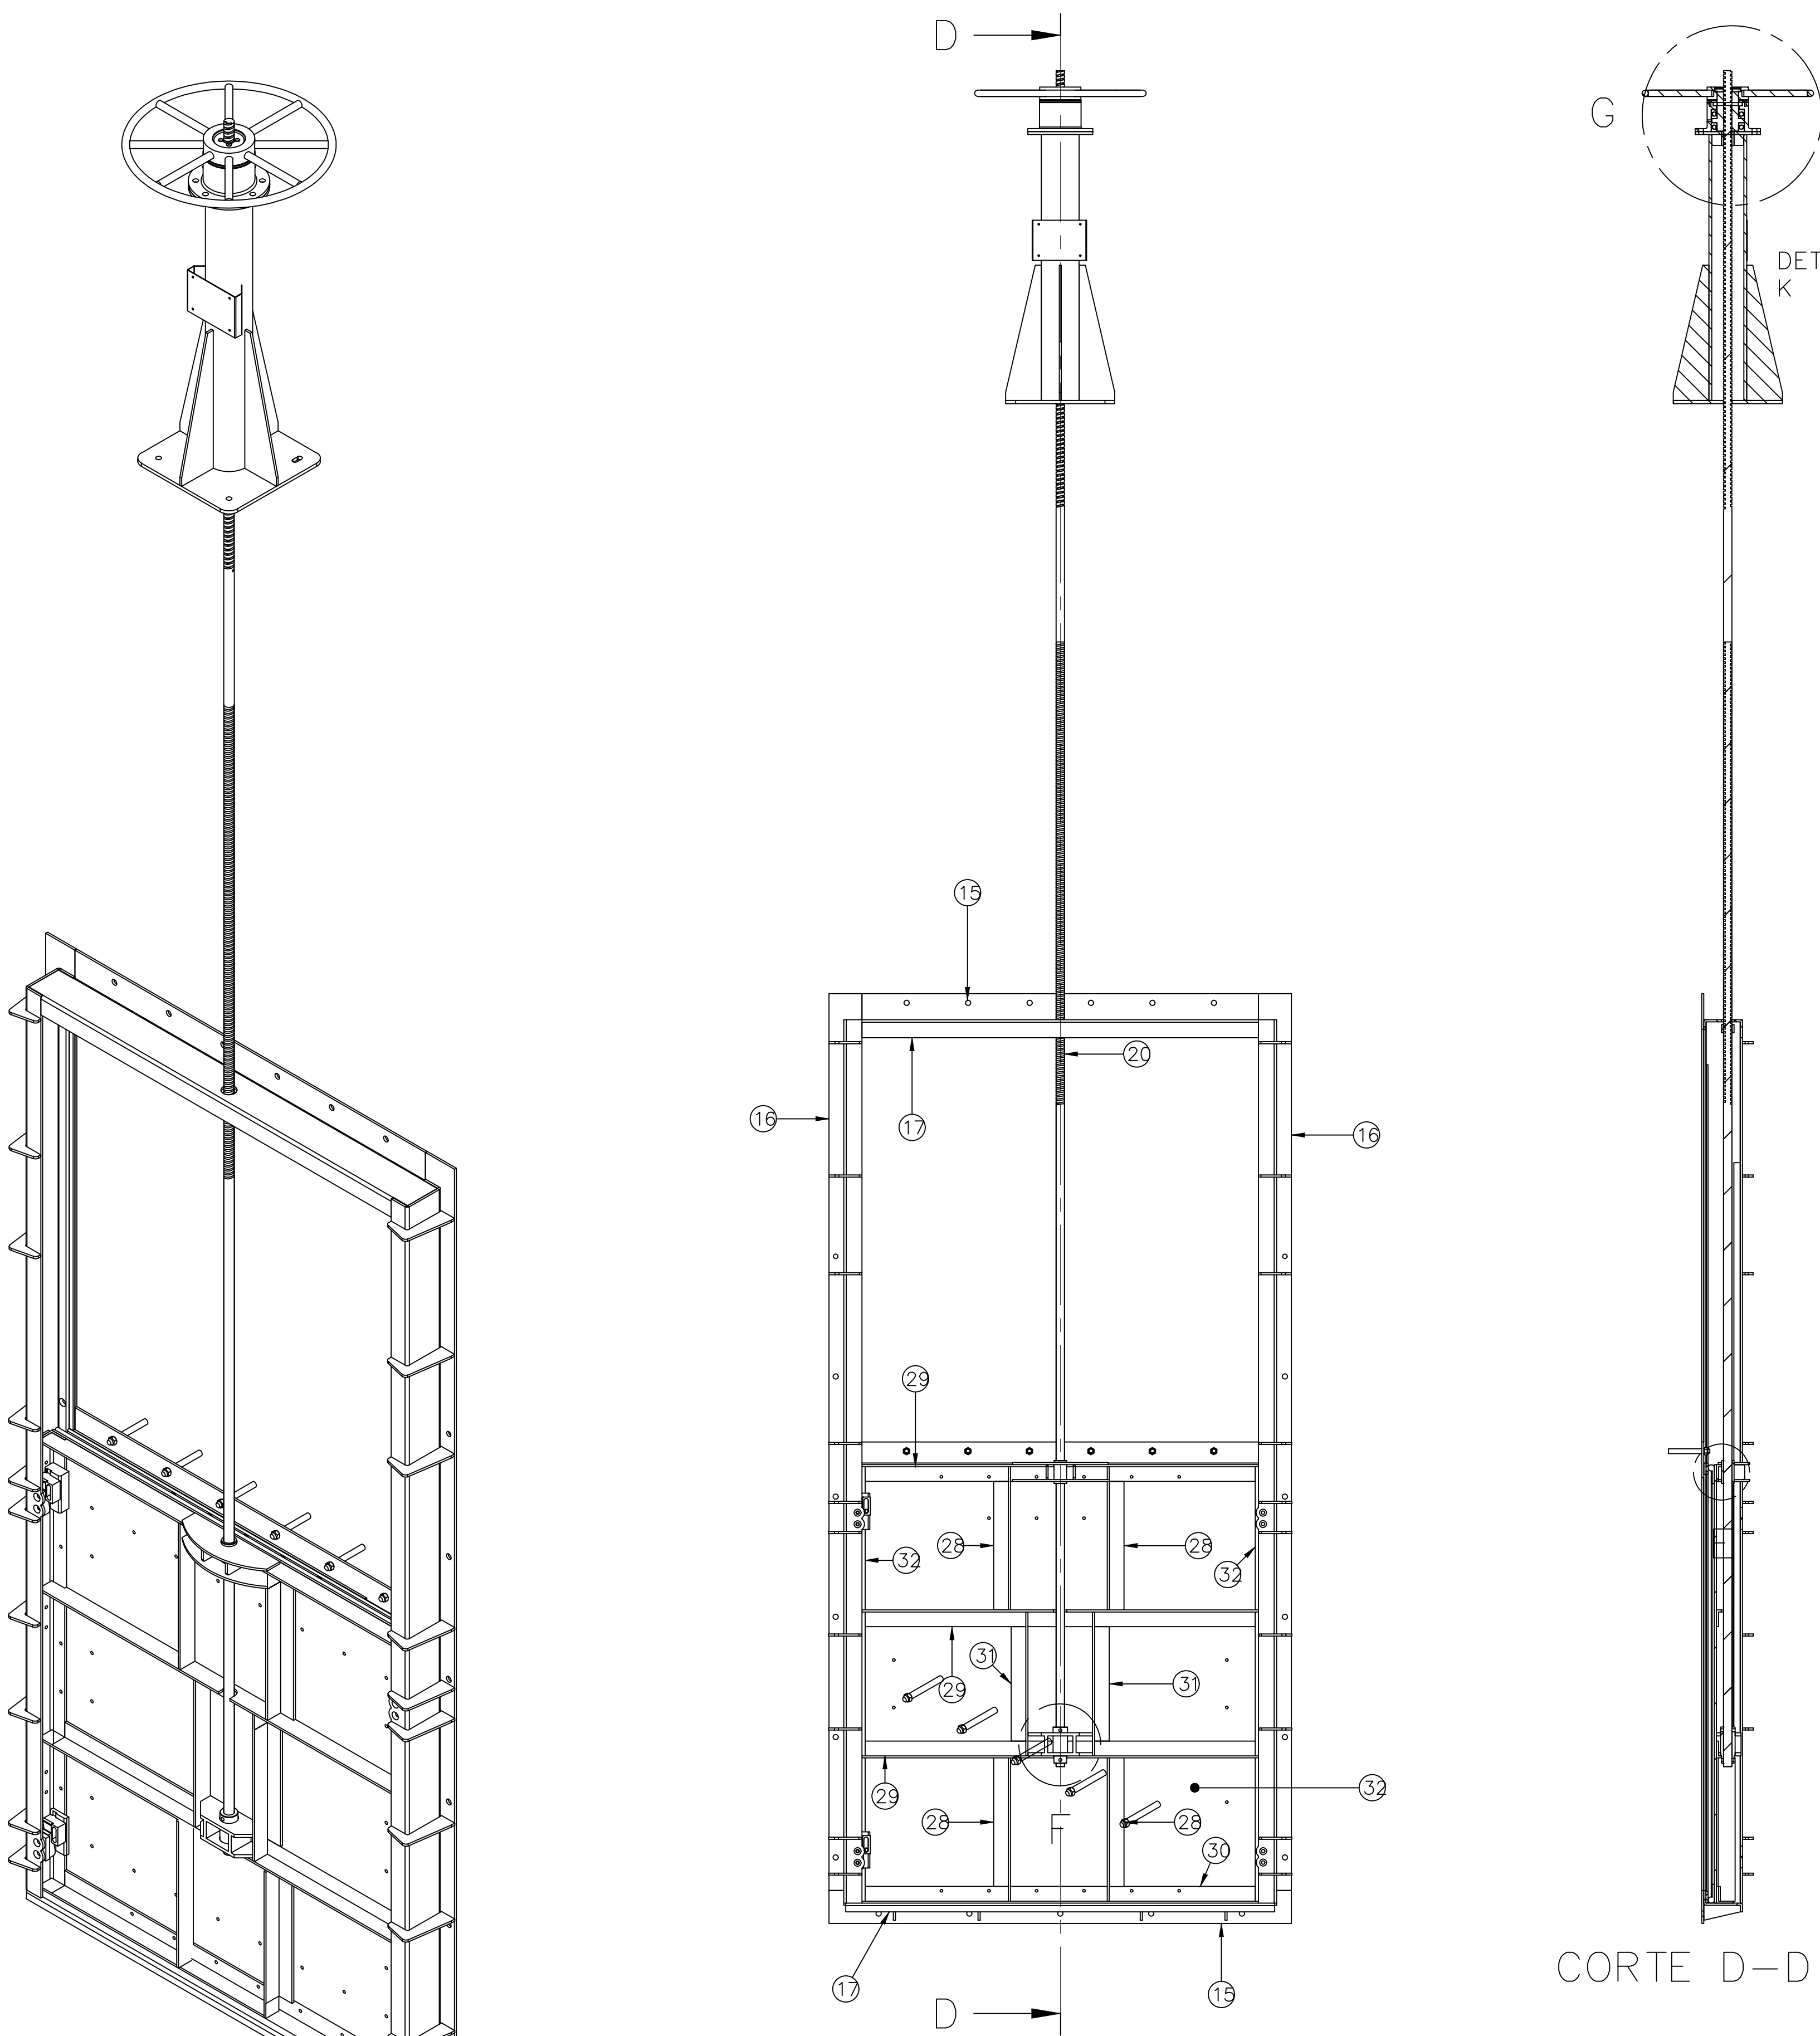


COMPUERTA DE 1200X1250 CANT 1


SIK305396 SIKA
ANCHORFIX-S X 300 ML

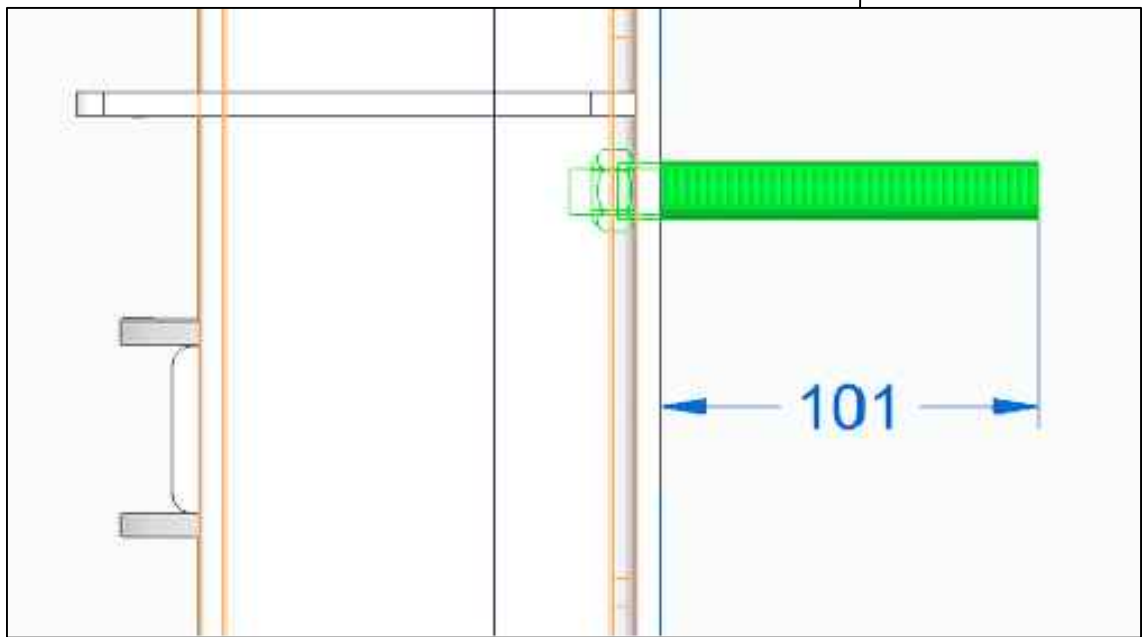


TIMON TIPO DE COMPUERTAS
DESlizABLES
EN SS T304L CON RODAMIENTOS
AXIALES Y NUEZ EN BRONCE

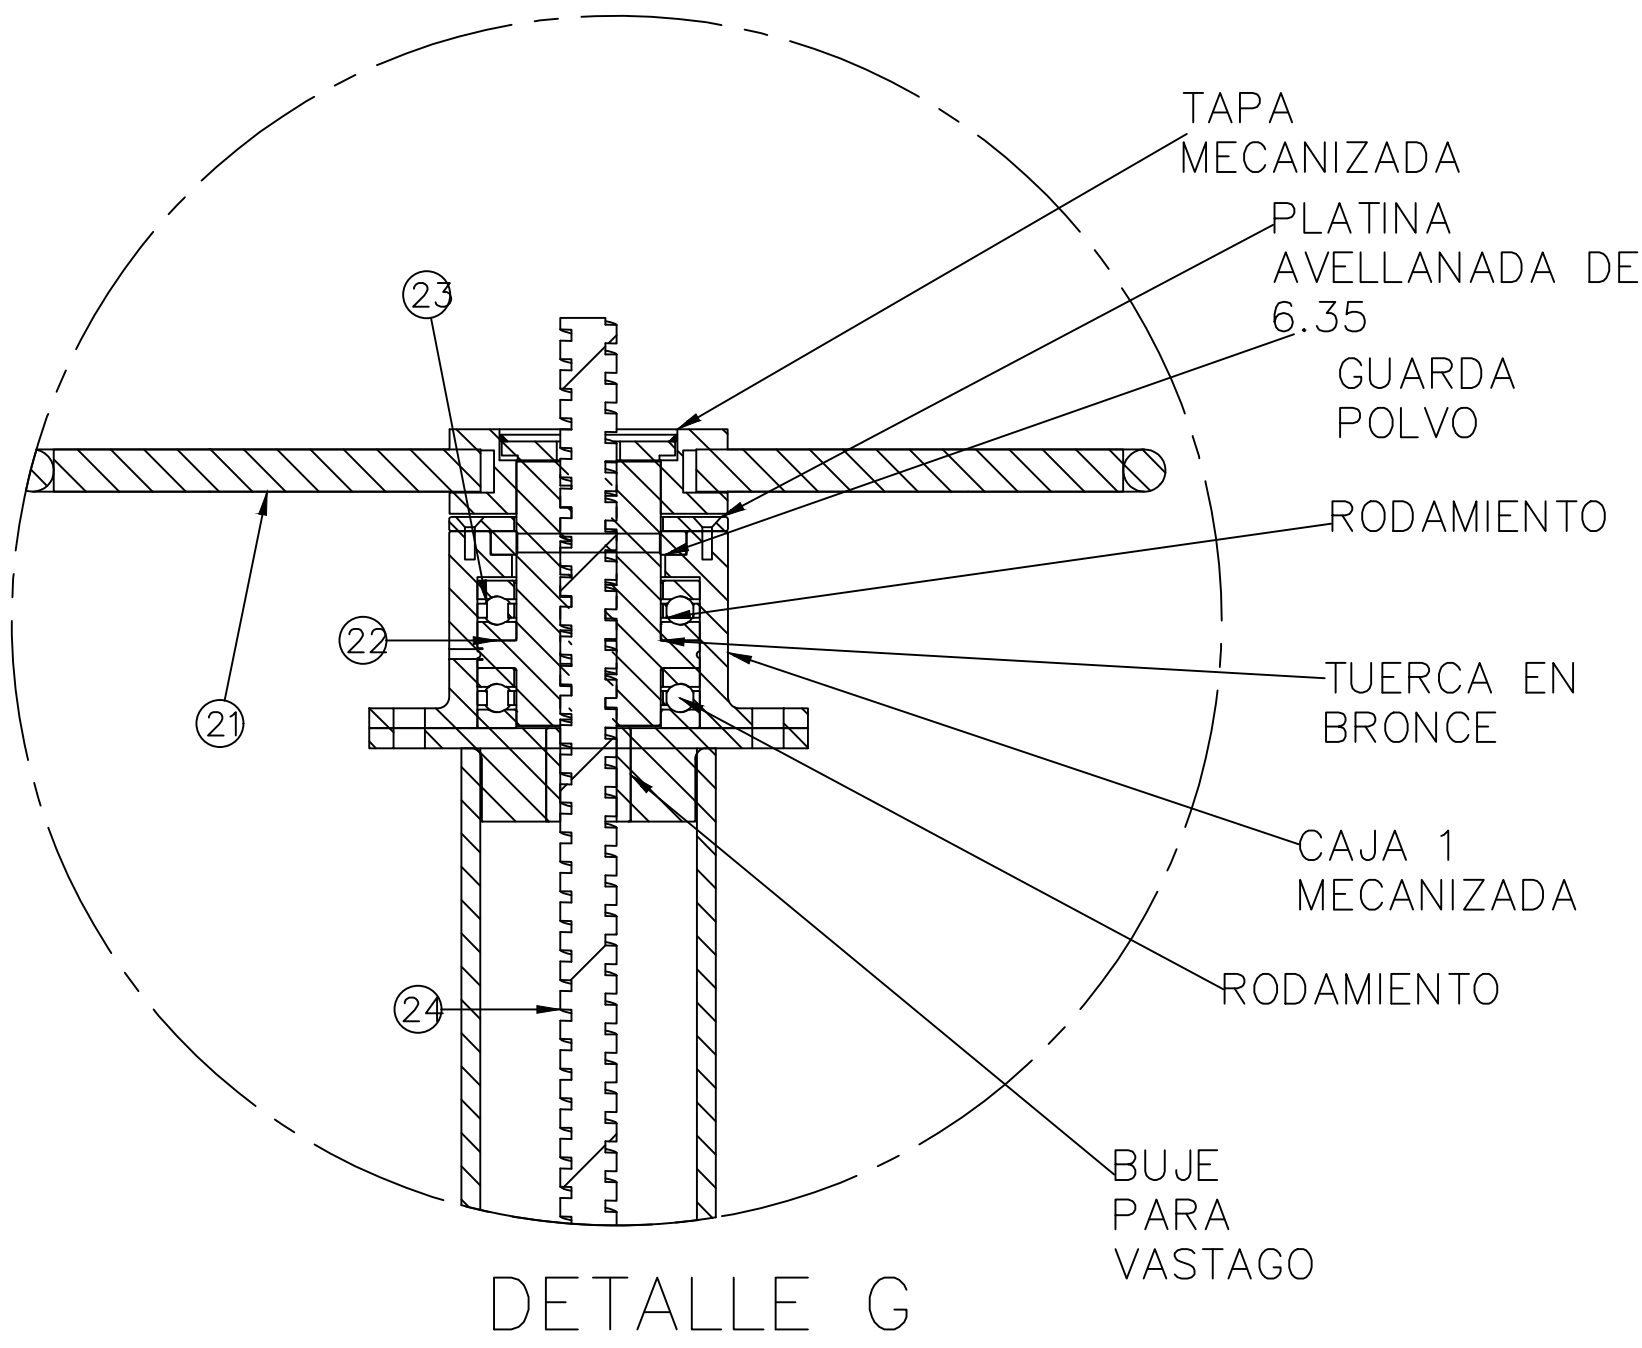

DETALLE G

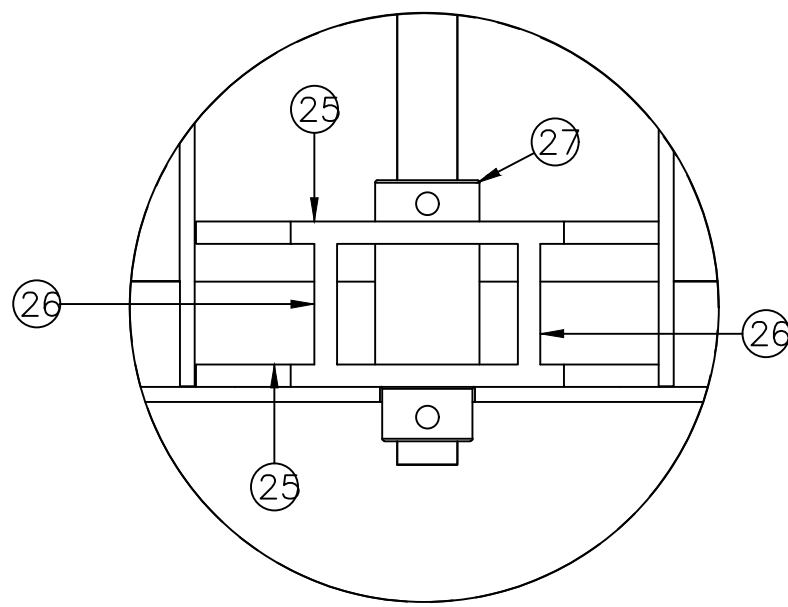

DETALLE F

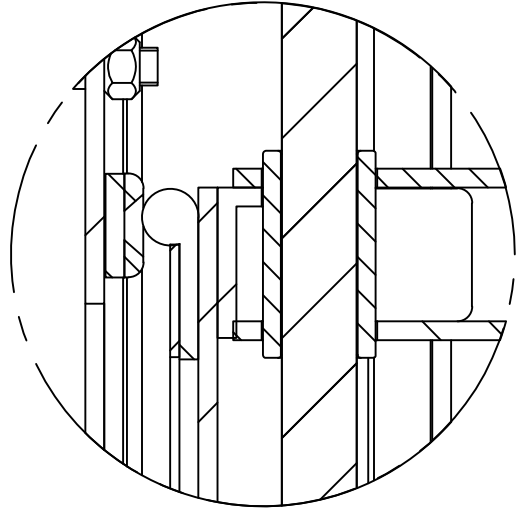

DETALLE E

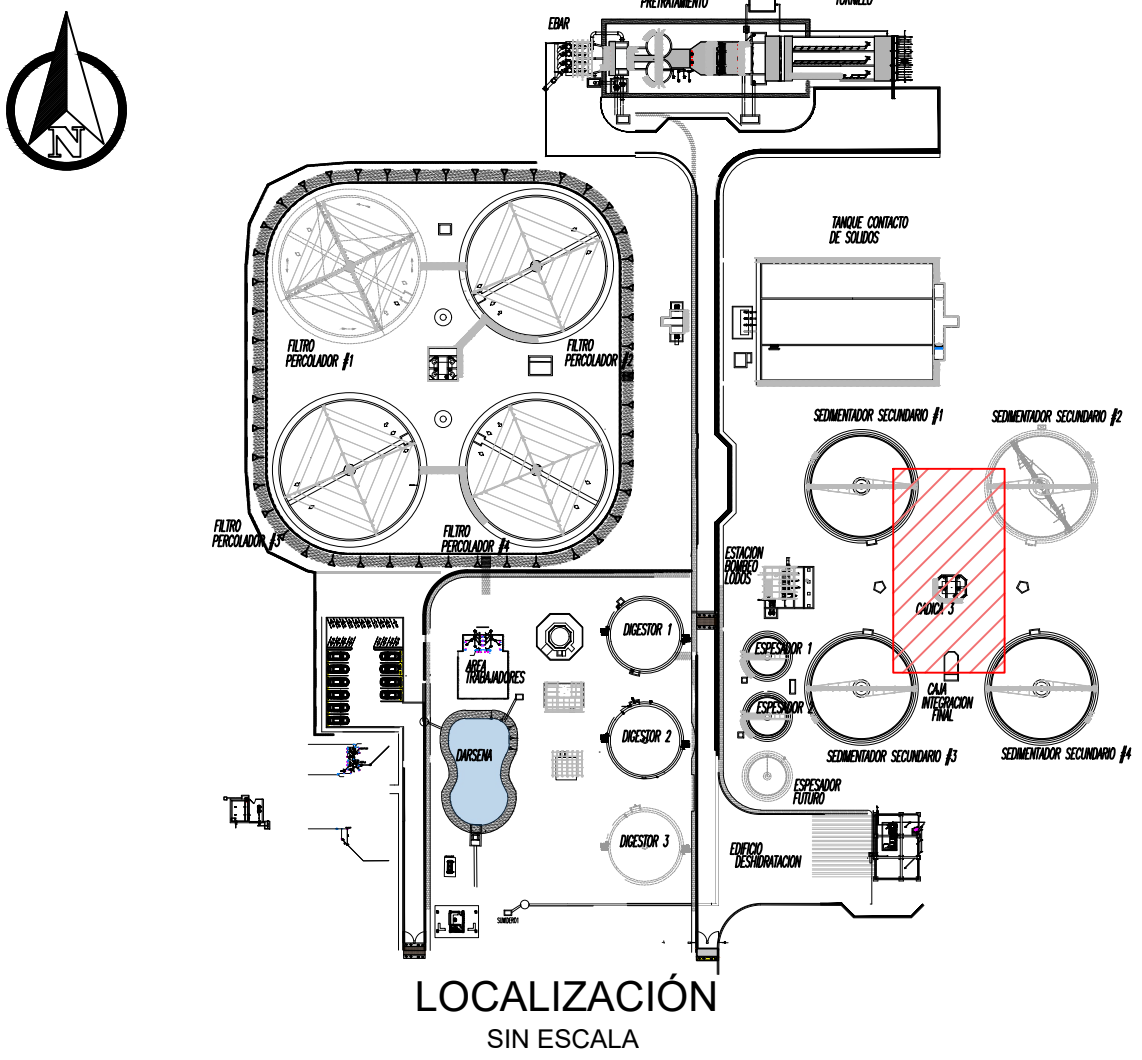


TABLA DE MATERIALES			
ITEM	DESCRIPCIÓN DE MATERIALES	UNIDADES	ESPECIFICACION
20	LAMINA DE 1/4" MARCO EXTERNO	4	SS T316
21	LAMINA DE 1/4" MARCO EXTERNO	4	SS T316
22	LAMINA DE 1/4" MARCO INTERNO	4	SS T316
23	LAMINA DE 1/4"	4	SS T316
24	LAMINA DE 1/4"	4	SS T316
25	VASTAGO DE Ø 1"	2	ACERO AISI 316L
26	VARILLA LISA DE 3/4"	2	SS T304
27	CAJA EN AISI	2	1045
28	RODAMIENTO	4	RODAMIENTO
29	TUERCA	2	BRONCE
30	LAMINA DE 3/8"	4	SS T316
31	LAMINA DE 3/8"	4	SS T316
33	ANGULO DE 1/4"x2x2"	2	SS T316
34	ANGULO DE 1/4"x2x2"	6	SS T316
35	ANGULO DE 1/4"x2x2"	2	SS T316
36	ANGULO DE 1/4"x2x2"	8	SS T316
37	ANGULO DE 1/4"x2x2"	4	SS T316
38	LAMINA DE 1/4"	1	SS T316
39	SIK305396 SIKA		ANCHORFIX-S X 300 ML

DESC-4	FECHA-4	REV_POR-4
DESC-3	FECHA-3	REV_POR-3
DESC-2	FECHA-2	REV_POR-2
DESC-1	FECHA-1	REV_POR-1
N°	MODIFICACIONES	FECHA POR




GERENCIA OPERATIVA

DEPARTAMENTO DE
PLANEACIÓN Y CONSTRUCCIÓN

REALIZAR LA ACTUALIZACIÓN Y AJUSTE DE LOS ESTUDIOS E INGENIERIA DE DETALLE DE LA PLANTA DE TRATAMIENTO DE AGUAS RESIDUALES DOMÉSTICAS Y NO DOMÉSTICAS - PTAR - DE LA CABECERA MUNICIPAL DE PALMIRA EN EL VALLE DEL CAUCA, INCLUYENDO LOS CORREGIMIENTOS GUAYABAL Y BARRANCAS

DISEÑOS MÉCANICOS

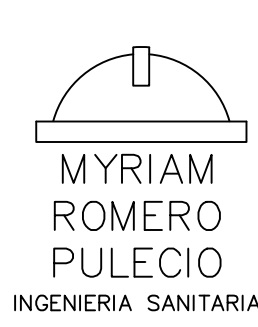

ADVERTENCIA	Disegño: ING. VICTOR CORRALES M.P. VL285-44334	Aprobo: ING. HECTOR SAAVEDRA M.P. 76237-75326 VLL
Revisó: ING. MYRIAM ROMERO M.P. 76237-09214 VLL	Fecha: MAYO/2025	Registro digital: PTAR-MEC-043-D-M20
Plano N°: 2	Consecutivo: 2	
CONTIENE: SEDIMENTADOR SECUNDARIO, DETALLE DE COMPUERTA Y TIMÓN		M20