



ESTRUCTURA BIVALVA

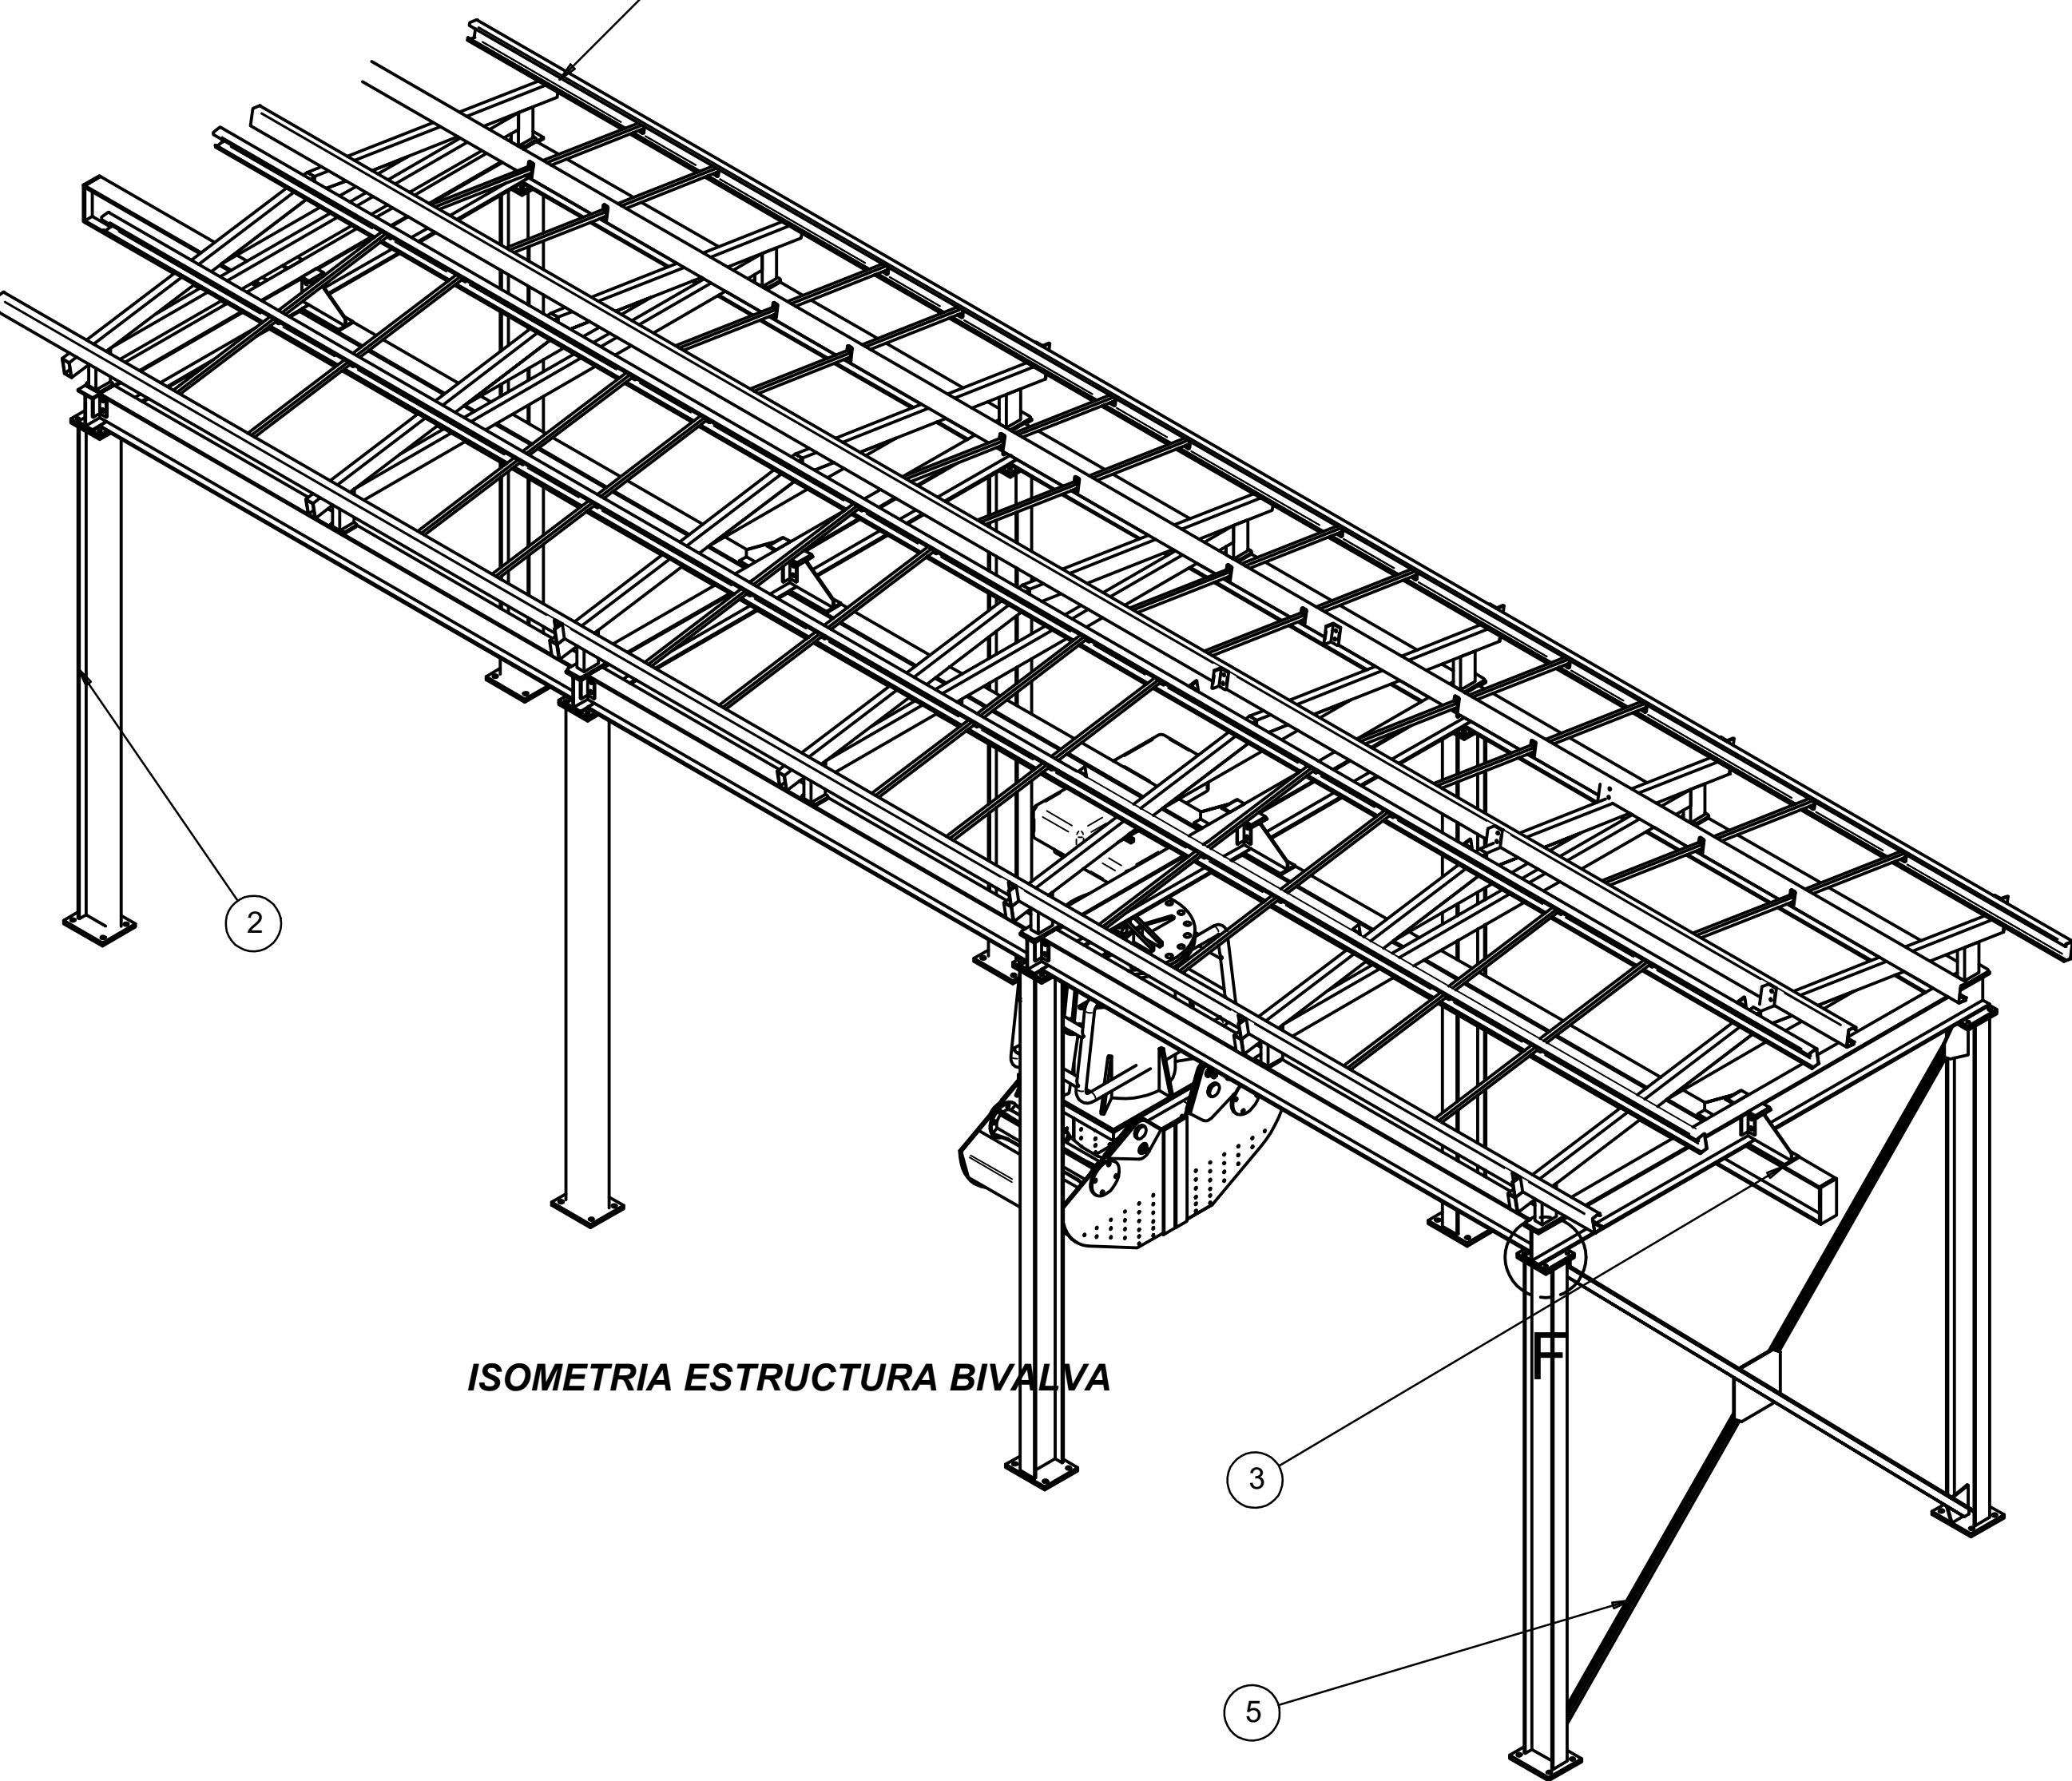


ISOMETRIA ESTRUCTURA BIVALVA


VISUAL DE ESTRUCTURA BIVALVA

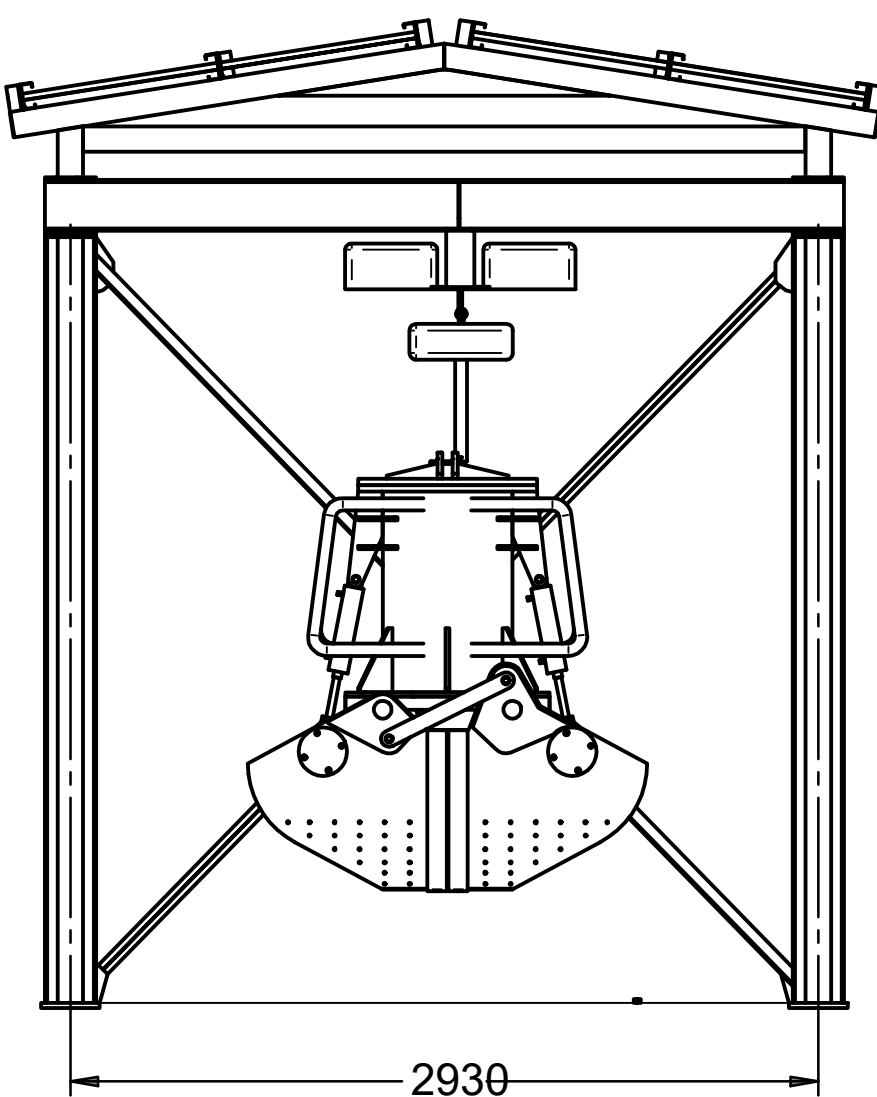


VISTA FRONTAL DE ESTRUCTURA

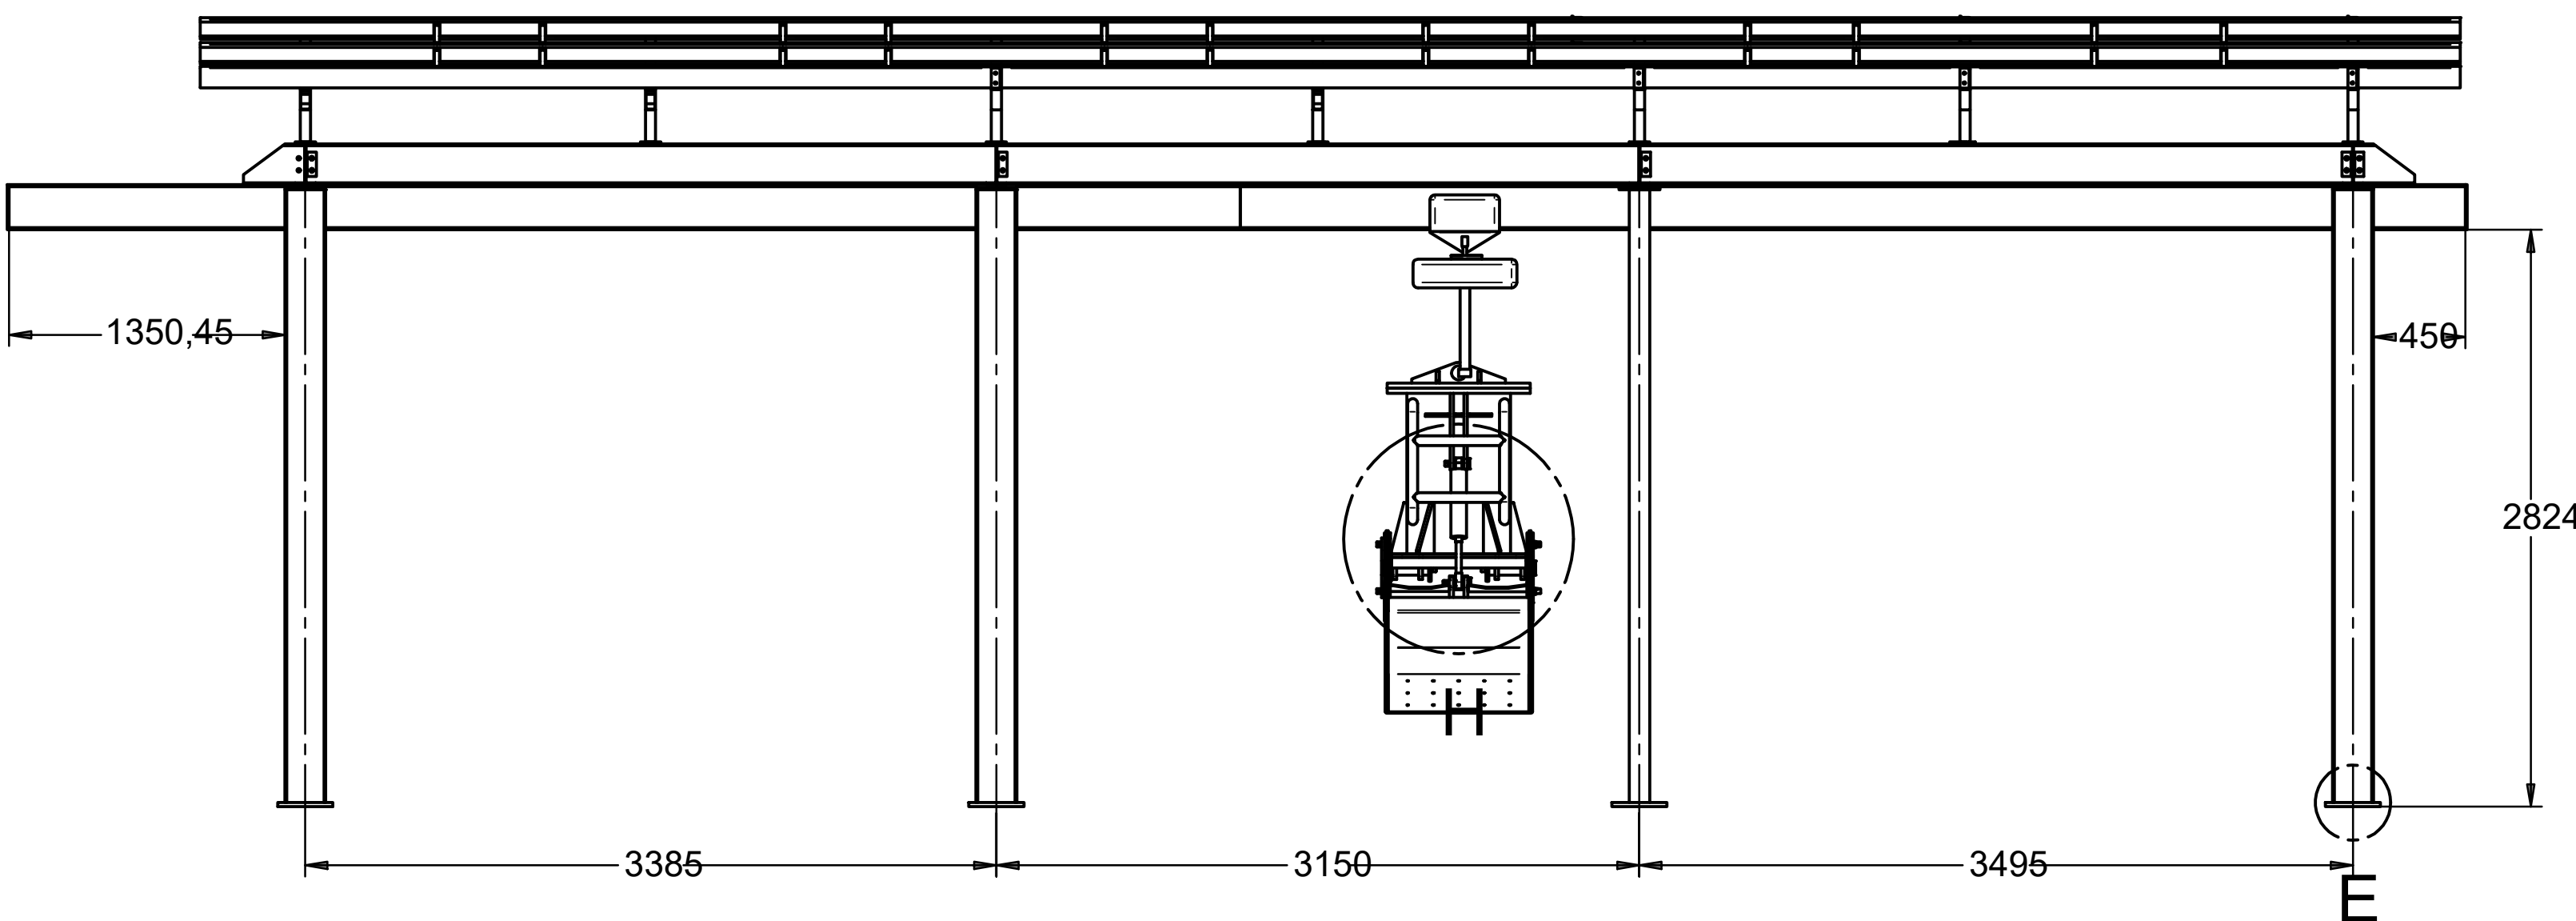


VISTA LATERAL DE ESTRUCTURA

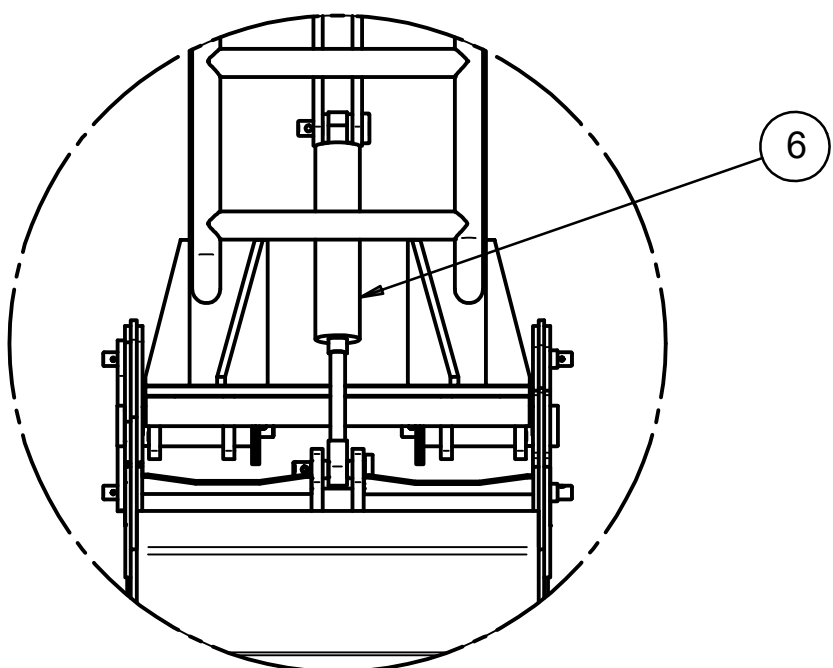

DETALLE H

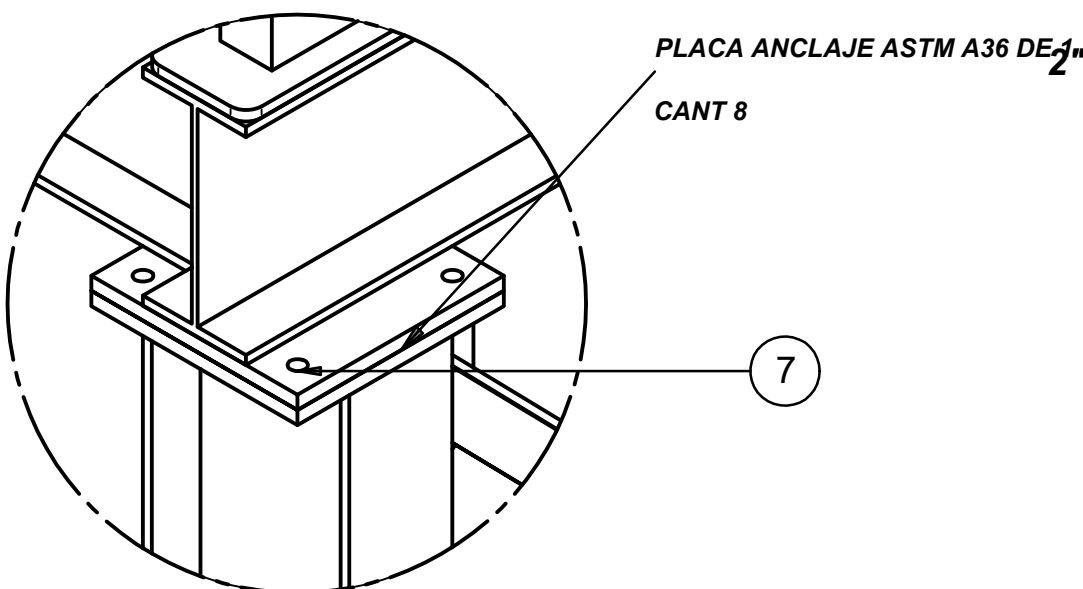

DETALLE F

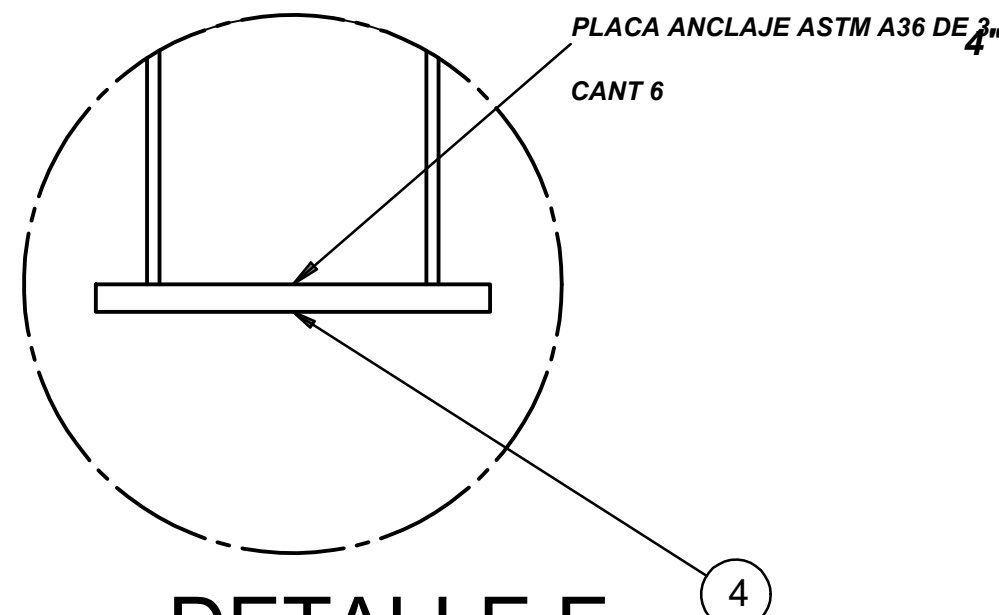

DETALLE E

TABLA DE MATERIALES			
ITEM	DESCRIPCIÓN DE MATERIALES	UNIDADES	ESPECIFICACION
1	PERLIN EN C DE 2X50X100	6	ASTM A36
2	VIGA IPE 200	8	
3	VIGA RIEL IPE 220	1	
4	PLACA BASE DE 3/4"	6	ASTM A36
5	ANGULO DE 1/4"X2"X2"	4	
6	GATO HIDRAULICO	2	DC 0389 CIL Ø2.1-2XØ1.3-4X2
7	PLACA BASE DE 1/2"	16	ASTM, A36
8			
9			
10			
11			
SIK305396 SIKA			ANCHORFIX-S X 300 ML

▲	DESC-4	FECHA-4	REV. POR-4
▲	DESC-3	FECHA-3	REV. POR-3
▲	DESC-2	FECHA-2	REV. POR-2
▲	DESC-1	FECHA-1	REV. POR-1
N°	MODIFICACIONES	FECHA POR	



GERENCIA OPERATIVA

DEPARTAMENTO DE PLANEACIÓN Y CONSTRUCCIÓN

REALIZAR LA ACTUALIZACIÓN Y AJUSTE DE LOS ESTUDIOS E INGENIERIA DE DETALLE DE LA PLANTA DE TRATAMIENTO DE AGUAS RESIDUALES DOMÉSTICAS Y NO DOMÉSTICAS - PTAR - DE LA CABECERA MUNICIPAL DE PALMIRA EN EL VALLE DEL CAUCA, INCLUYENDO LOS CORREGIMIENTOS GUAYABAL Y BARRANCAS

DISEÑO MÉCANICO



ADVERTENCIA SI ESTA BARRA NO MIDE EL PLANO NO ESTÁ A ESCALA Escala: SIN ESCALA Unidades: mm	Diseño: ING. ING. VICTOR CORRALES M.P. 76237-44334 Revisó: ING. MYRIAM ROMERO M.P. 76237-09214 VLL Fecha: MAYO/2025	Aprobo: ING. HECTOR SAAVEDRA M.P. 76237-75326 VLL Registro digital: PTAR-MEC-049-D Plano N°: 2 Consecutivo: 8	CONTIENE: ESTRUCTURA CERCHA DE BOMBA TORNILLO	M29