
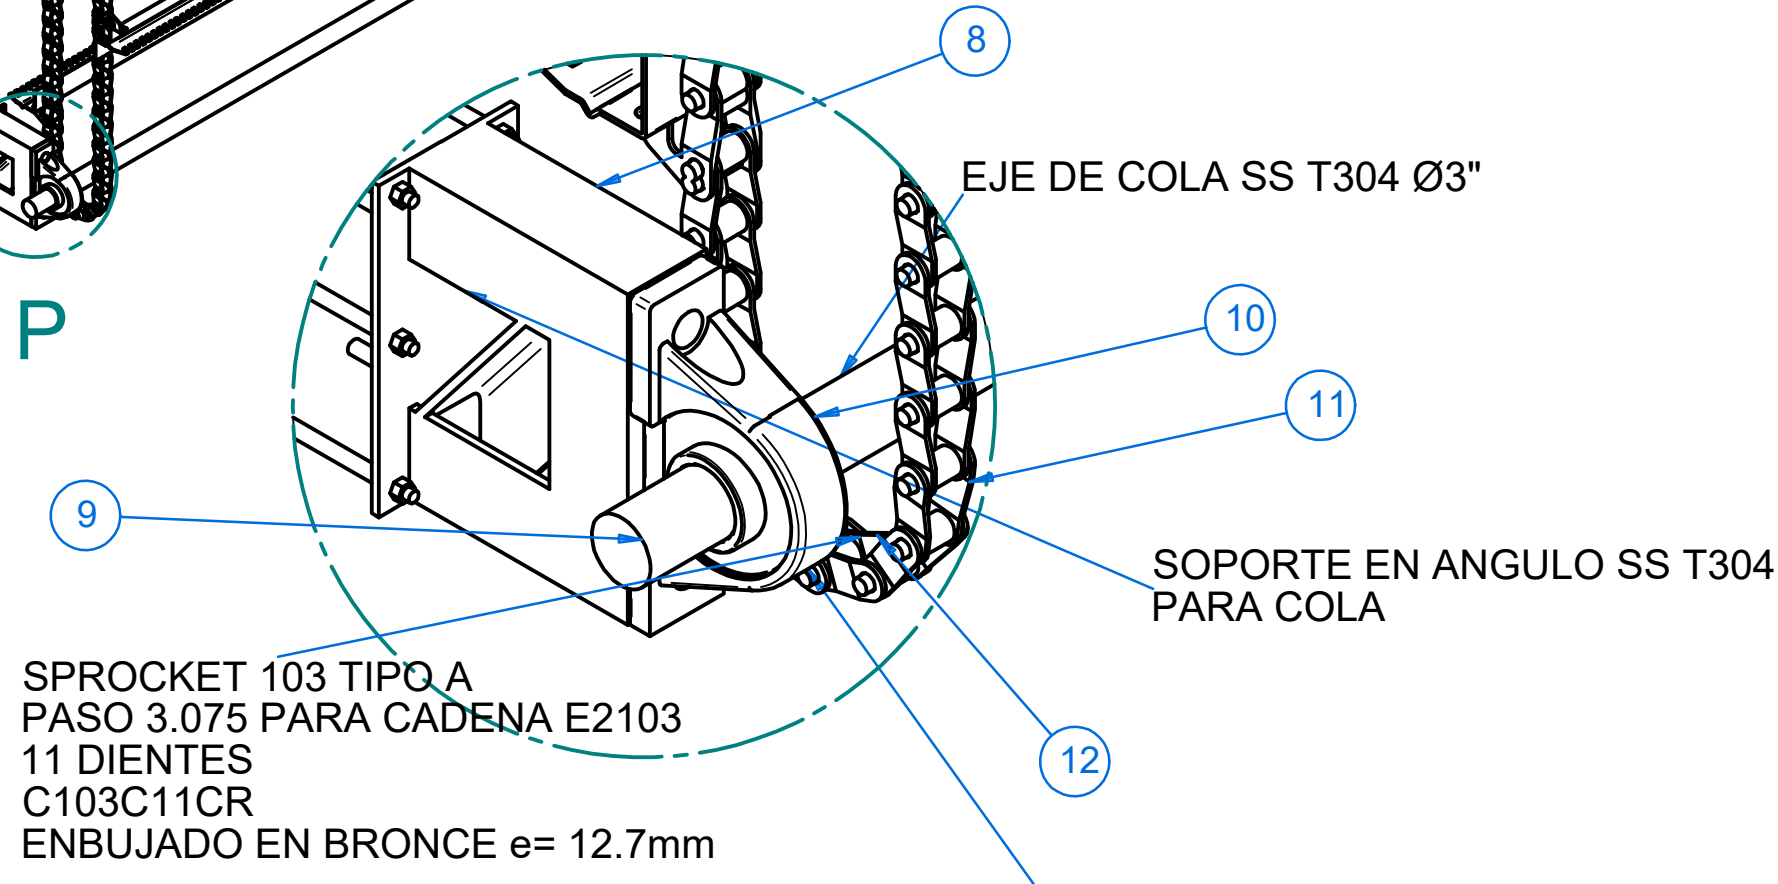


RASPADOR

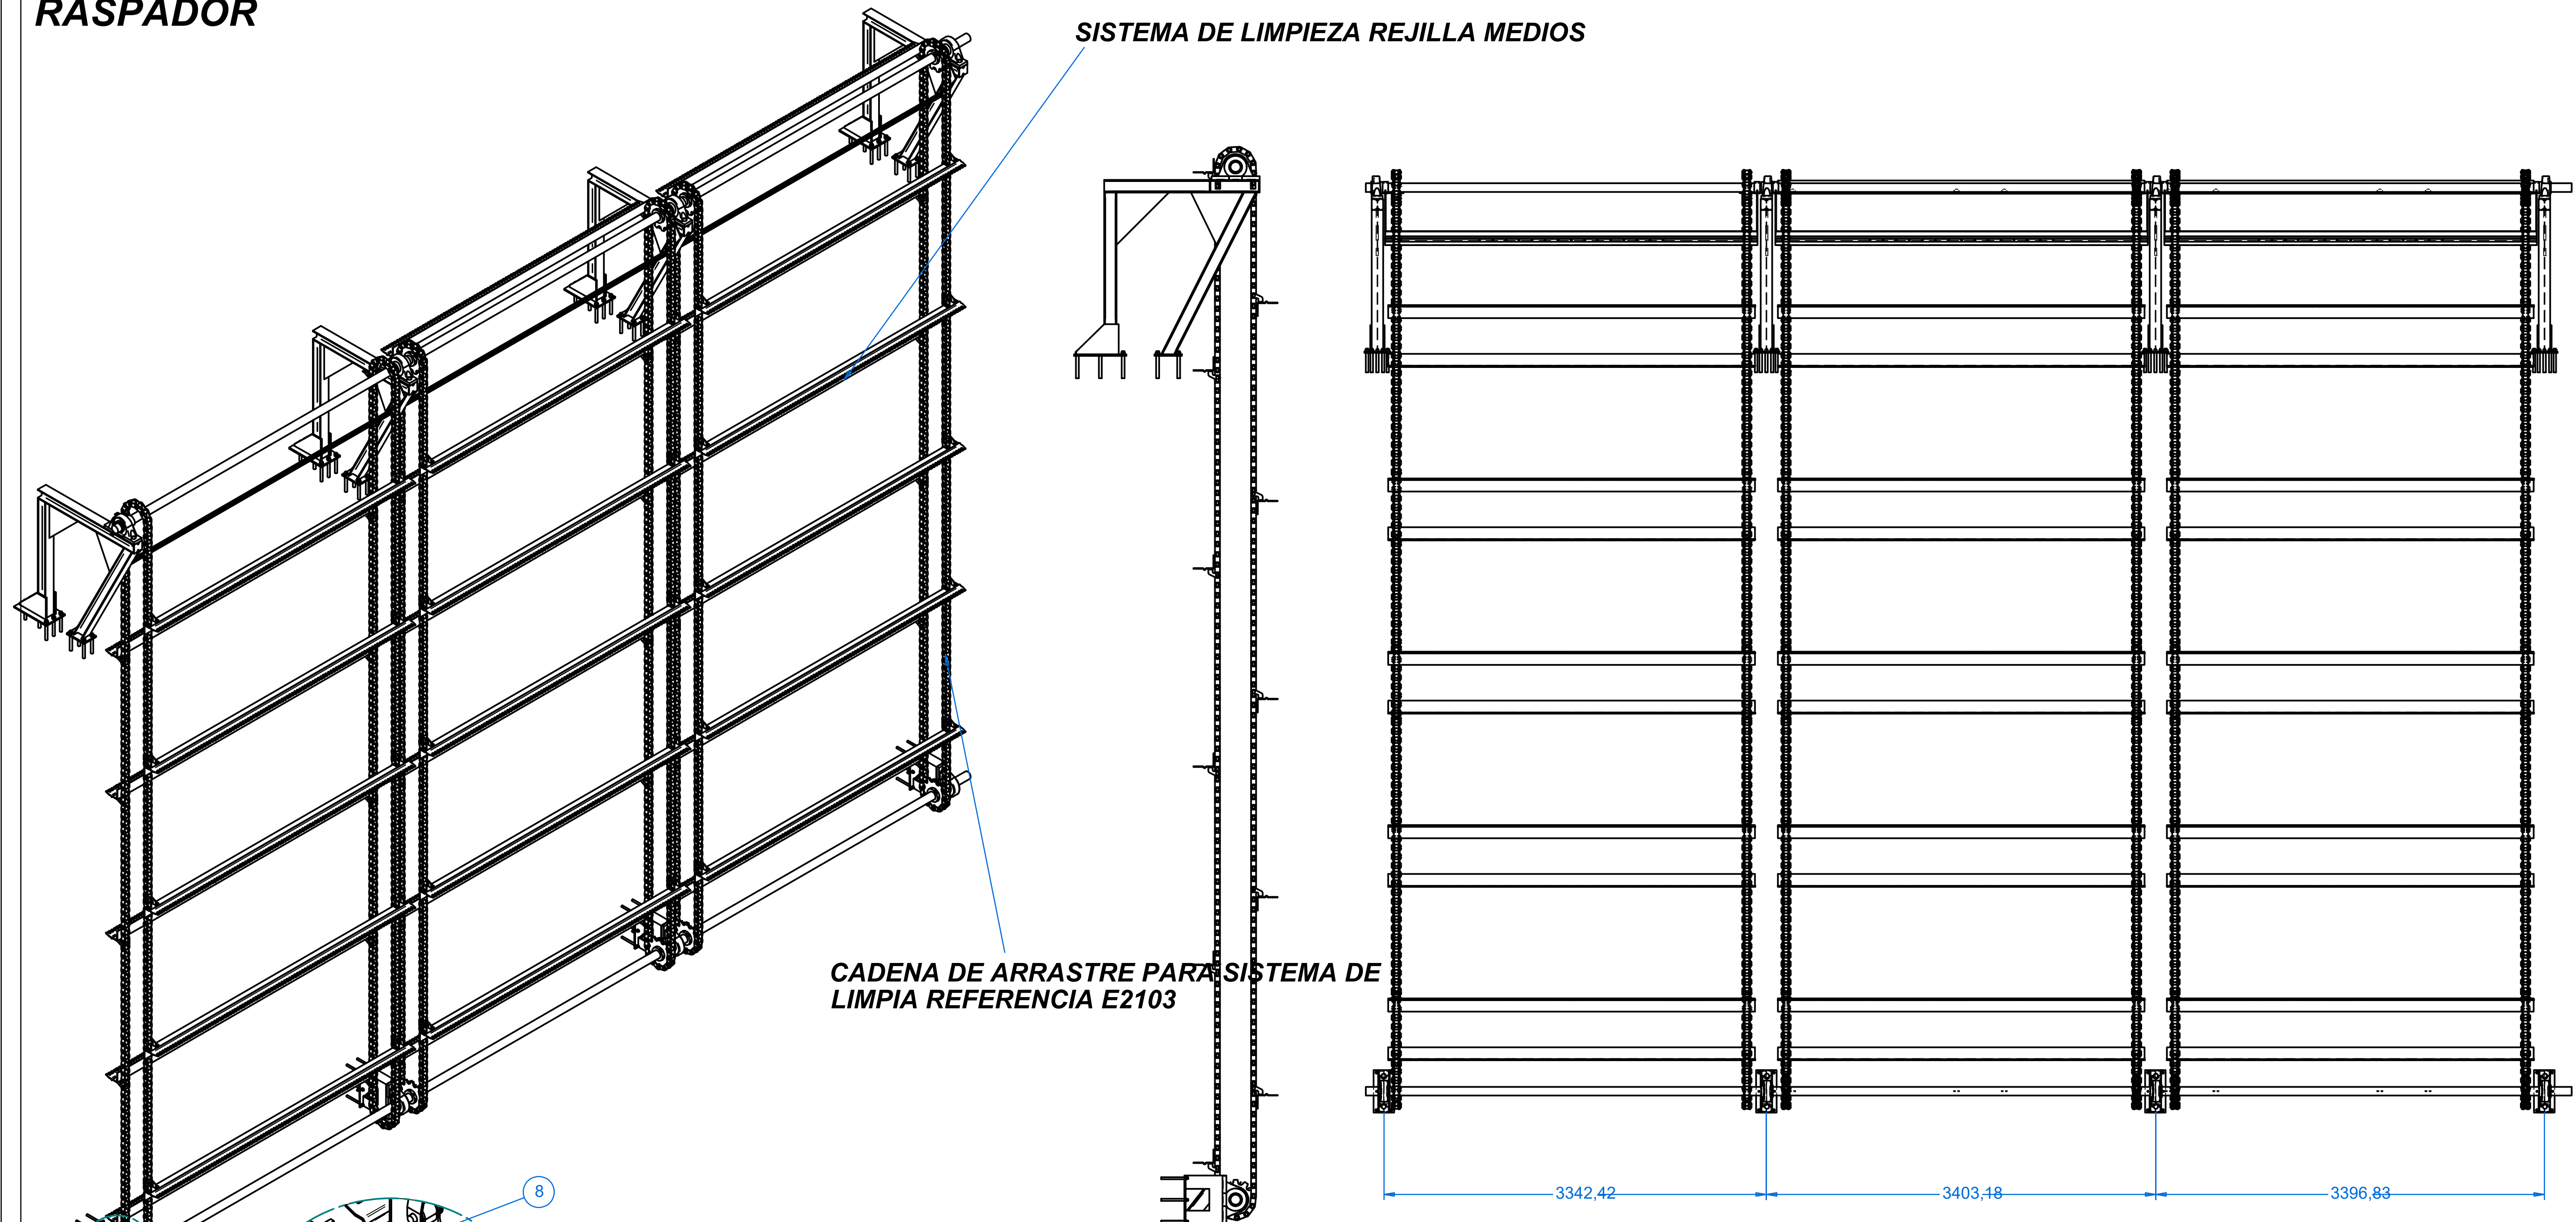

DETALLE P CHUMACERA SEAL MASTER SP N-48

CANAL EN LAMINA FLEJADA EN SS T304 e=3.17mmx291mmx518mm
LONG 11200
CANT 1
DESARROLLO 3.17mmx11200mmx1018mm

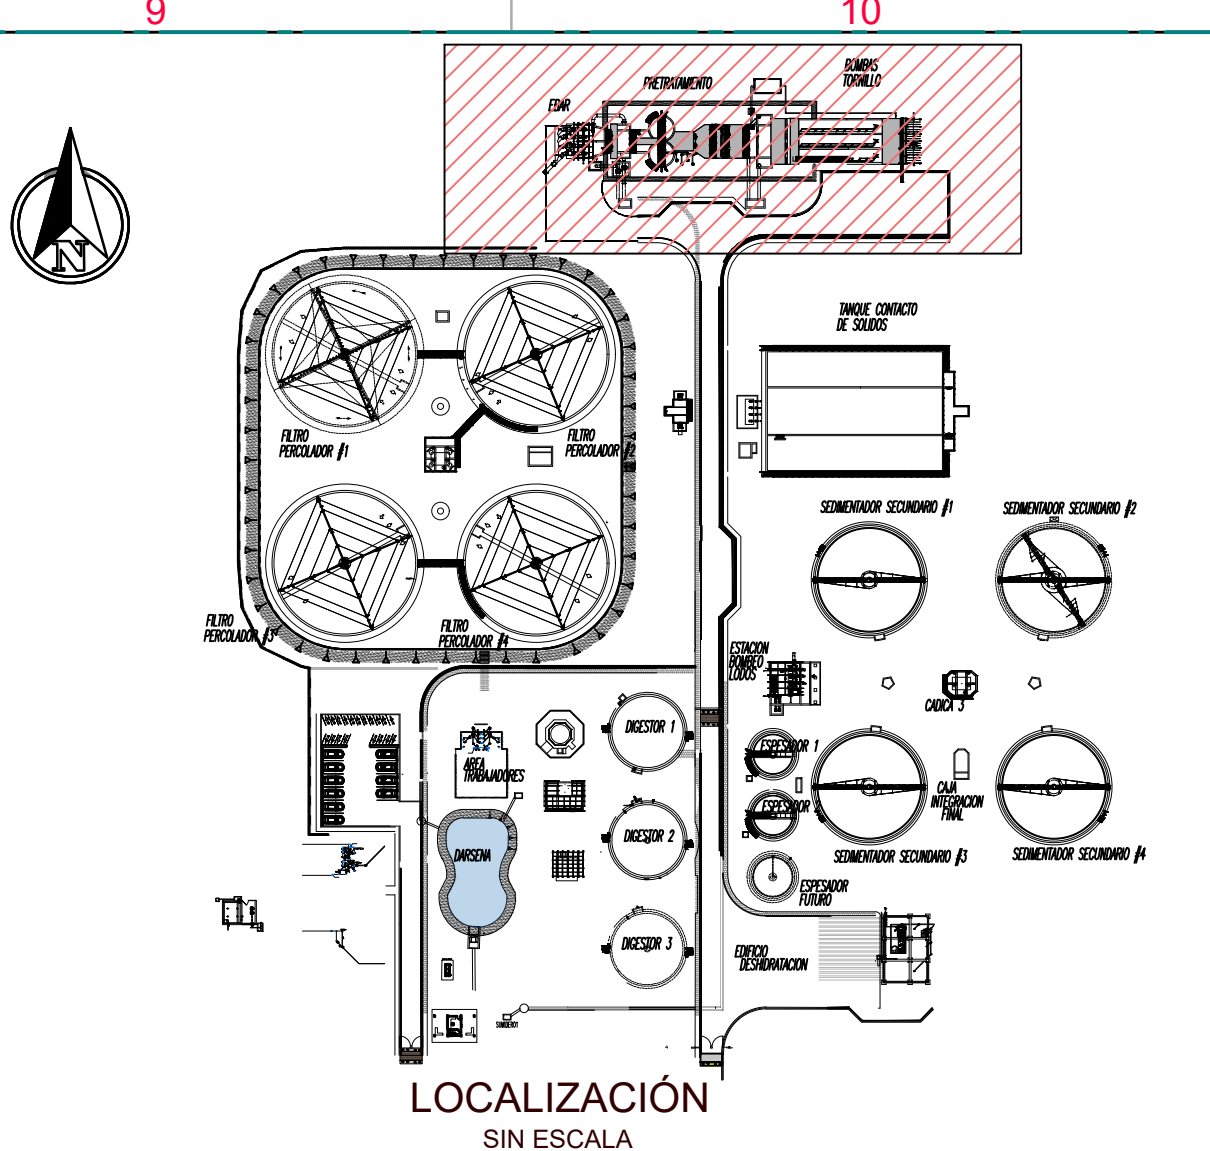


TABLA DE MATERIALES			
ITEM	DESCRIPCIÓN DE MATERIALES	UNIDADES	ESPECIFICACION
8	ANGULO DE 3/8" X 3"x3"		SS T304
9	EJE COLA DE Ø3"		SS T. 304
10	CHUMACERA SEAL MASTER		SP N-48
11	CADENA DE ARRASTRE PARA SESTEMA DE LIMPIEZA		REF E2103
12	SPROCKET 103 TIPO A		PASO 3.075 PARA CADENA E2103
13	CANAL EN LAMINA FLEJADA		EN SS T304 e=3.17mmx291mmx518mm
14			
15			
16			
17			
18			
	SIK305396 SIKA		ANCHORFIX-S X 300 ML

N°			



GERENCIA OPERATIVA

DEPARTAMENTO DE PLANEACIÓN Y CONSTRUCCIÓN

REALIZAR LA ACTUALIZACIÓN Y AJUSTE DE LOS ESTUDIOS E INGENIERIA DE DETALLE DE LA PLANTA DE TRATAMIENTO DE AGUAS RESIDUALES DOMÉSTICAS Y NO DOMÉSTICAS - PTAR - DE LA CABECERA MUNICIPAL DE PALMIRA EN EL VALLE DEL CAUCA, INCLUYENDO LOS CORREGIMIENTOS GUAYABAL Y BARRANCAS

DISEÑO MÉCANICO

 MYRIAM ROMERO PULECIO INGENIERIA SANITARIA	ADVERTENCIA		Diseño: ING. VICTOR CORRALES M.P. VL239-44334		Aprobo: ING. HECTOR SAAVEDRA M.P. 76237-75226 VLL	
	 0 1 2		Revisó: ING. MYRIAM ROMERO M.P. 76237-09214 VLL		Registro digital: PTAR-MEC-049-D	
	SI ESTÁ BARRA NO MIDE 2 UN. EL PLANO NO ESTÁ A ESCALA		Fecha: MAYO/2025		Plano N°: 4	
	Escala: SIN ESCALA		CONTIENE: RASPADOR VISTAS FRONTALES Y DETALLES		Consecutivo: 8	
Unidades: mm						M31