

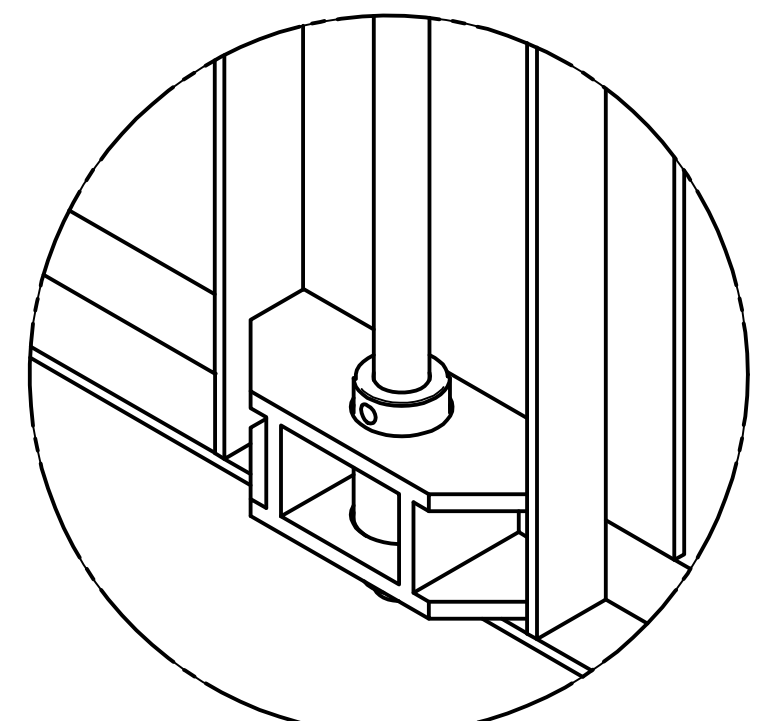


COMPUERTA SS T304 DE ANCHO 2000mmX2600mm
cant 2

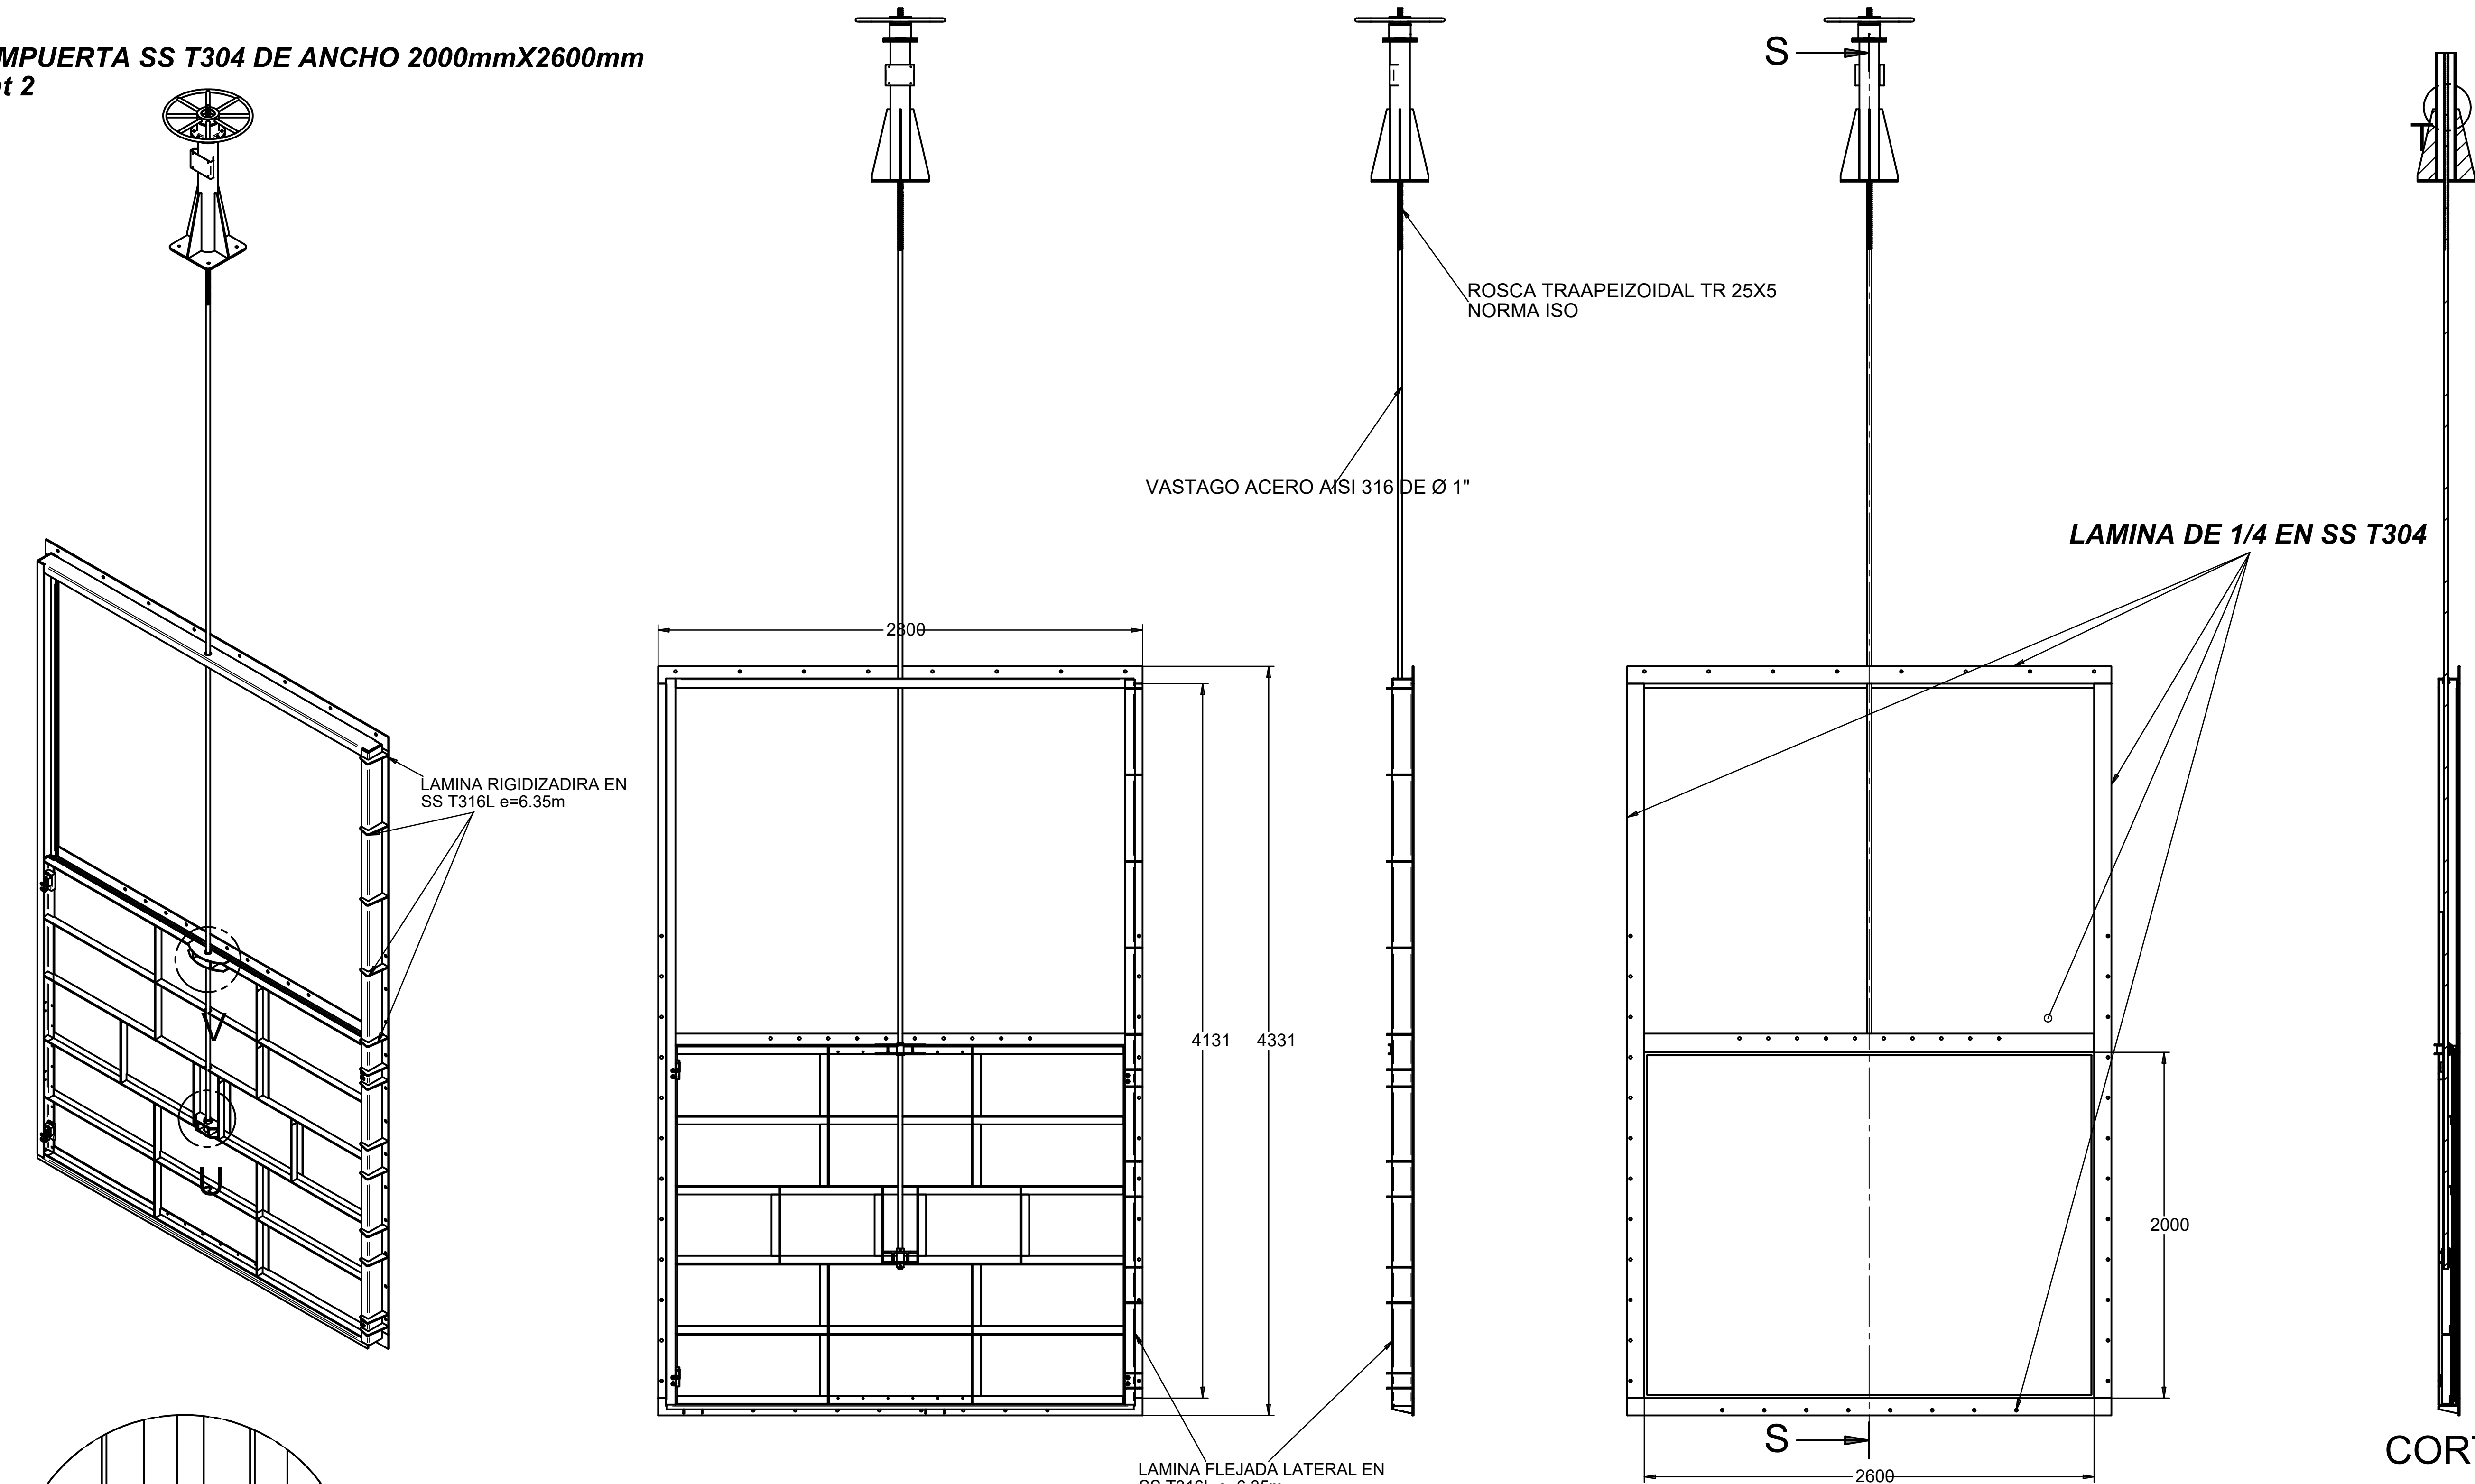


DETALLE U

SOPORTE DE BASTAGO Y COMPUERTA DESLIZABLE

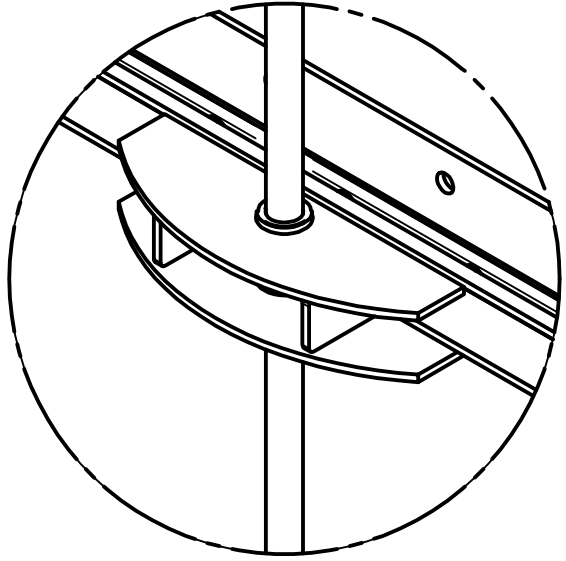


DETALLE V

GUIA DE BASTAGO

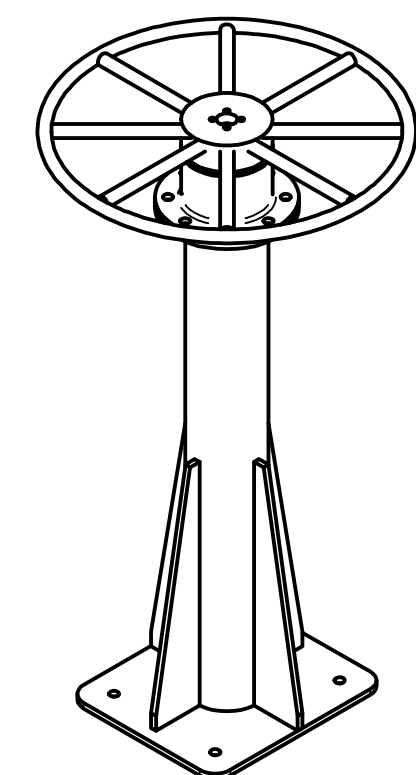


SISTEMA DE APERTURA COMPUERTA

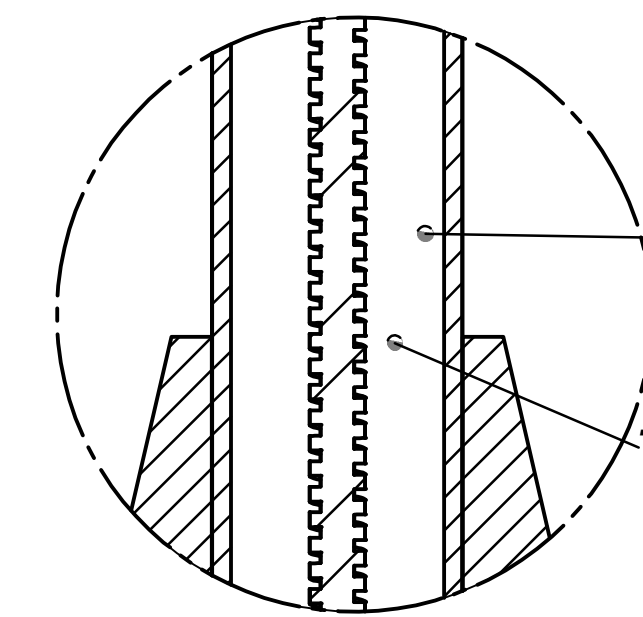


DETALLE T

TAPA MECANIZADA
PLATINA AVELLANADA DE 6.35
GUARDA POLVO
RODAMIENTO AXIAL
TUERCA EN BRONCE

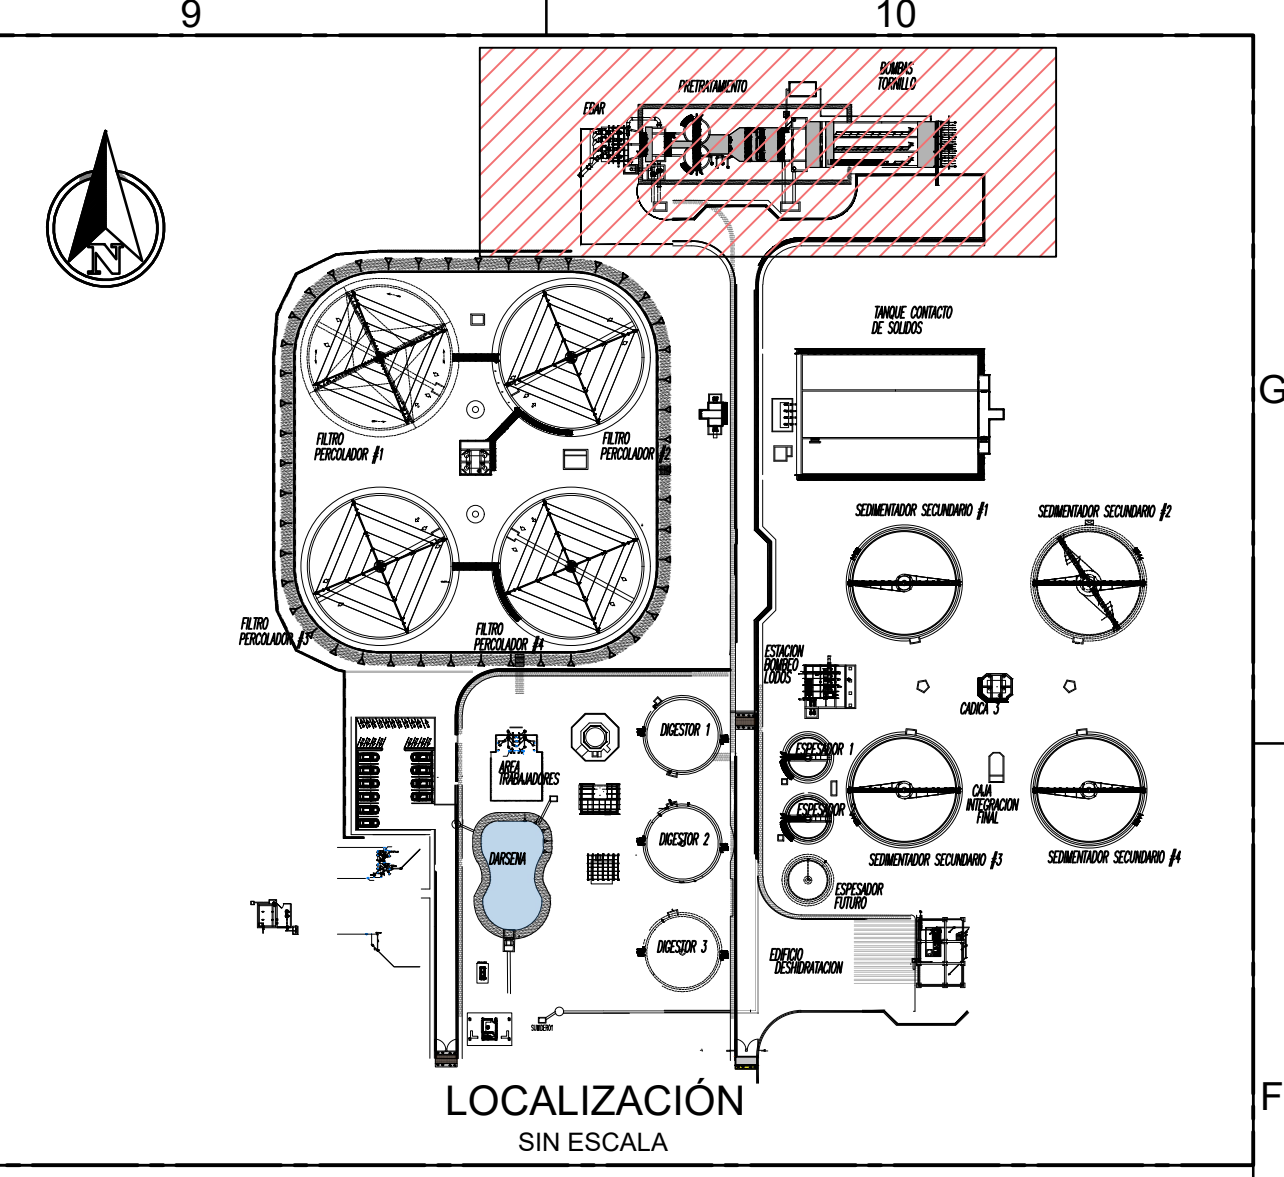

LOCALIZACIÓN
SIN ESCALA

DESC-4	FECHA-4	REV_POR-4
DESC-3	FECHA-3	REV_POR-3
DESC-2	FECHA-2	REV_POR-2
DESC-1	FECHA-1	REV_POR-1
N°	MODIFICACIONES	FECHA POR

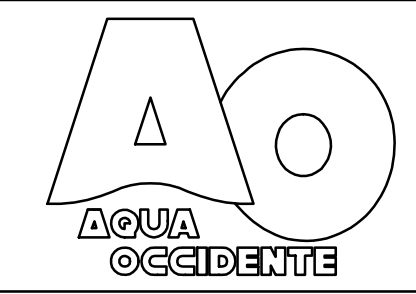

GERENCIA OPERATIVA

DEPARTAMENTO DE
PLANEACIÓN Y CONSTRUCCIÓN

REALIZAR LA ACTUALIZACIÓN Y AJUSTE DE LOS ESTUDIOS E INGENIERIA DE DETALLE DE LA PLANTA DE TRATAMIENTO DE AGUAS RESIDUALES DOMÉSTICAS Y NO DOMÉSTICAS - PTAR - DE LA CABECERA MUNICIPAL DE PALMIRA EN EL VALLE DEL CAUCA, INCLUYENDO LOS CORREGIMIENTOS GUAYABAL Y BARRANCAS

DISEÑO MÉCANICO



ADVERTENCIA	Diseño: ING. ING. VICTOR CORRALES M.P. 76237-76238 VLL	Aprobo: ING. HECTOR SAAVEDRA M.P. 76237-76238 VLL
SI ESTA BARRA NO MIDE 2 cm, EL PLANO NO ESTÁ A ESCALA	Revisó: ING. MYRIAM ROMERO M.P. 76237-09214 VLL	Registro digital: PTAR-MEC-049-D
Fecha: MAYO/2025	Plano N°: 7	Consecutivo: 8
Contiene: COMPUERTAS DE 2000X2600 DETALLE T, U Y V		M34
Unidades: mm		