


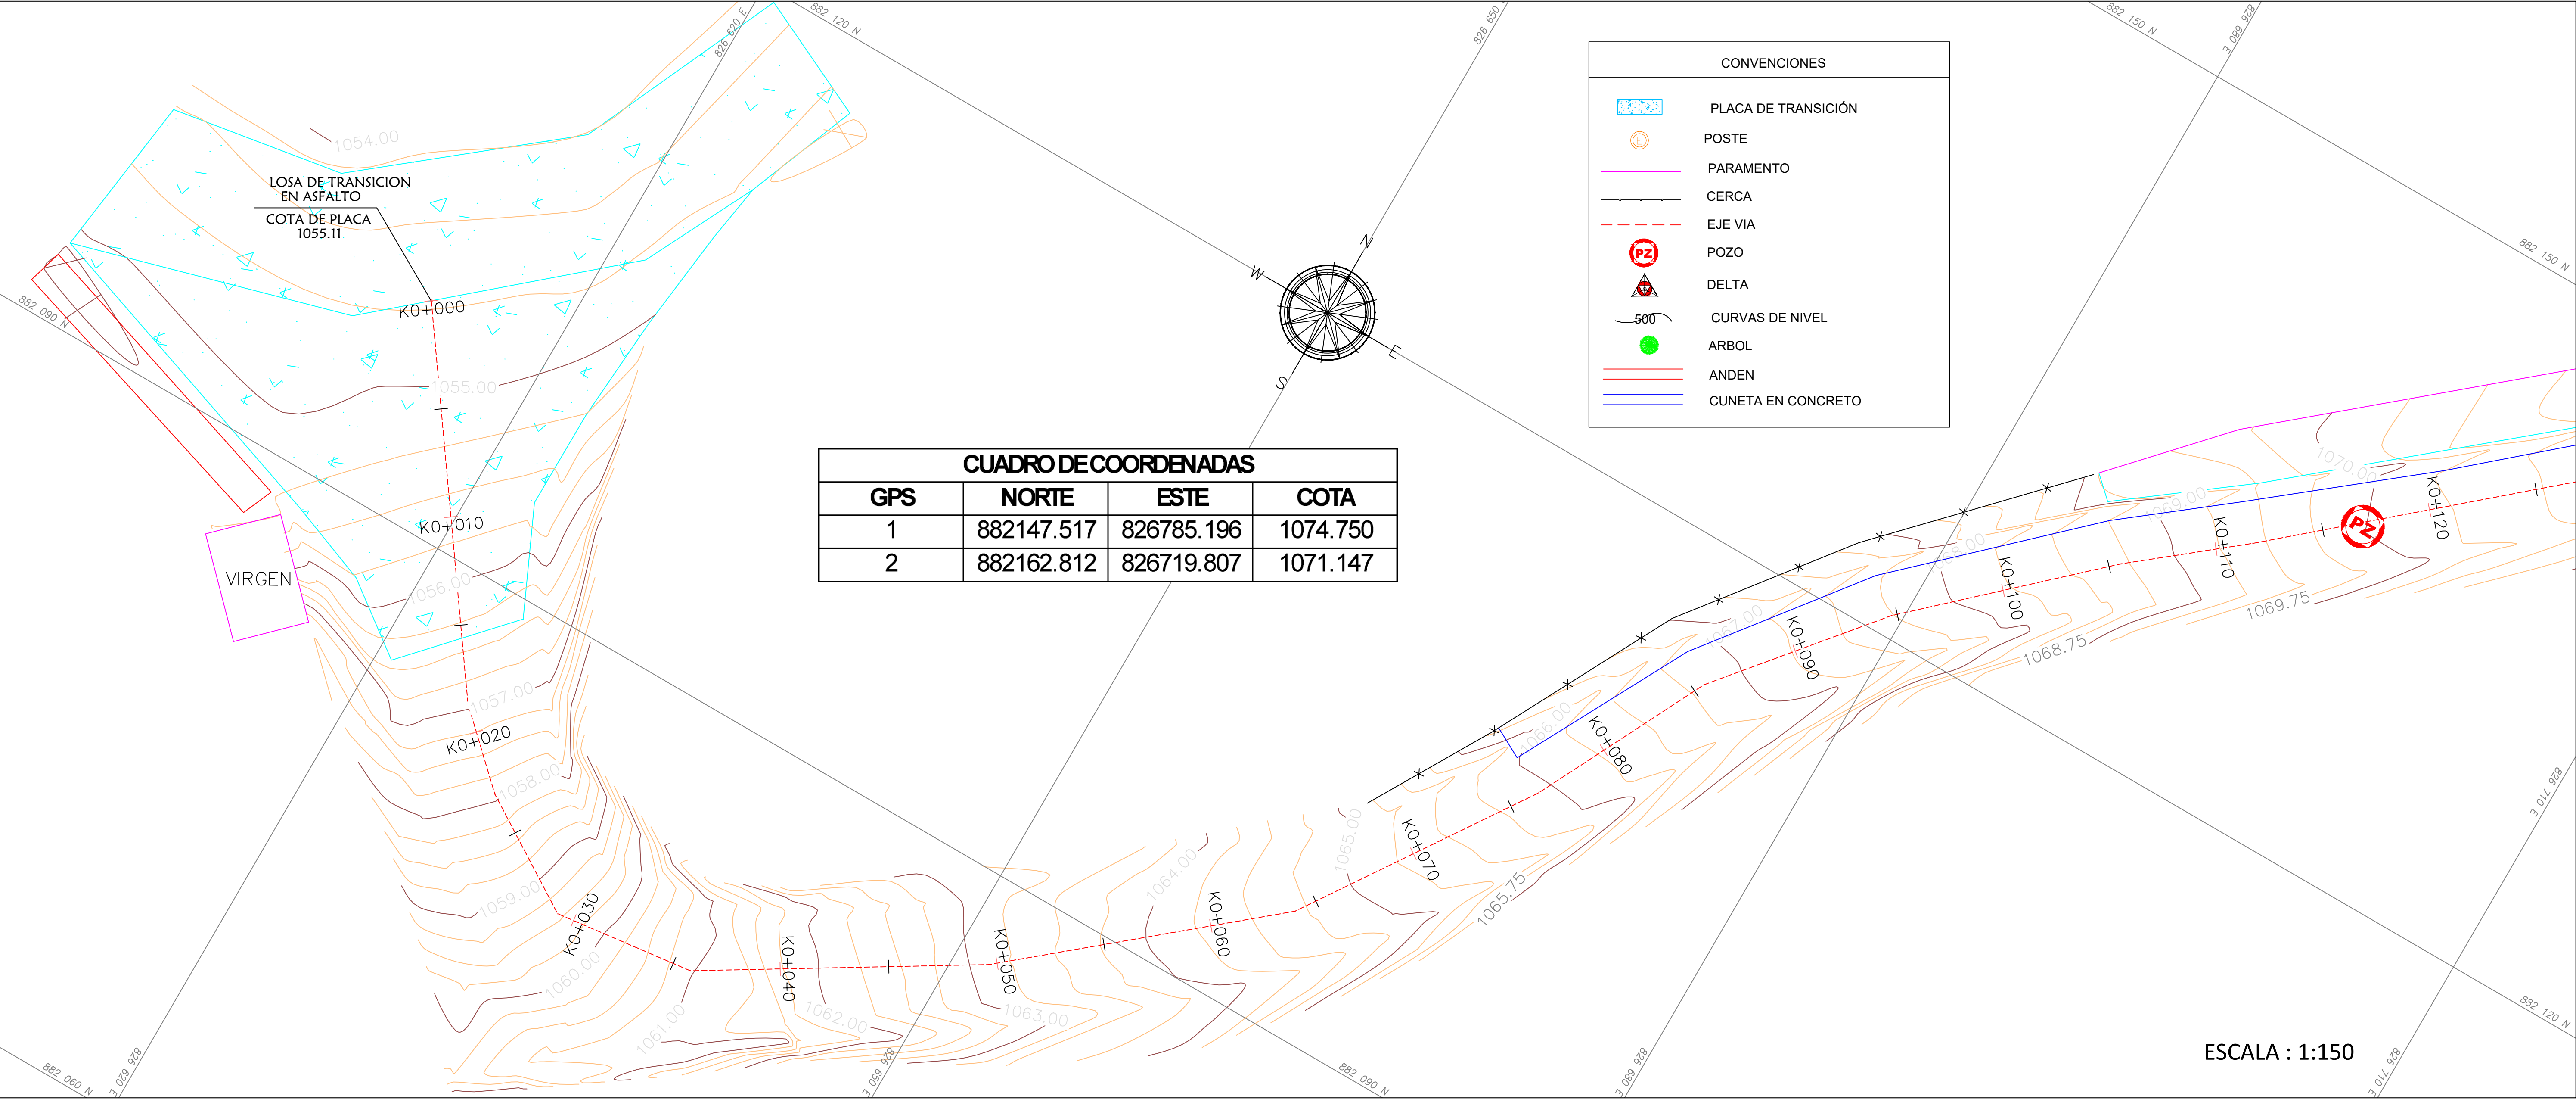

MUNICIPIO DE RIOBLANCO, TOLIMA

Localización General


OBJETO:


CONTRATAR LOS ESTUDIOS Y DISEÑOS PARA LLEVAR A CABO LA PAVIMENTACION DE LAS VIAS DE LA URBANIZACION COOTRANSRIO EN EN EL MUNICIPIO DE RIOBLANCO, TOLIMA

CONTENIDO:

LEVANTAMIENTO TOPOGRAFICO
PLANTA PERFIL
TRAMO 1


DEPARTAMENTO:	MUNICIPIO:
TOLIMA	RIOBLANCO
LONGITUD:	240.00m
DISEÑO:	REVISO:
 LIZETH DANIELA TIQUE HUERTAS TECNOLOGA EN TOPOGRAFIA T.P 01-20125	 DANIEL REYNALDO BELTRAN GUZMAN DIRECTOR DE CONSULTORIA
DIRECCION:	
URBANIZACION COOTRANSRIO	
ESCALA:	
INDICADAS	
Fecha:	
MAYO DE 2025	
Plano N°:	
1 DE 12	

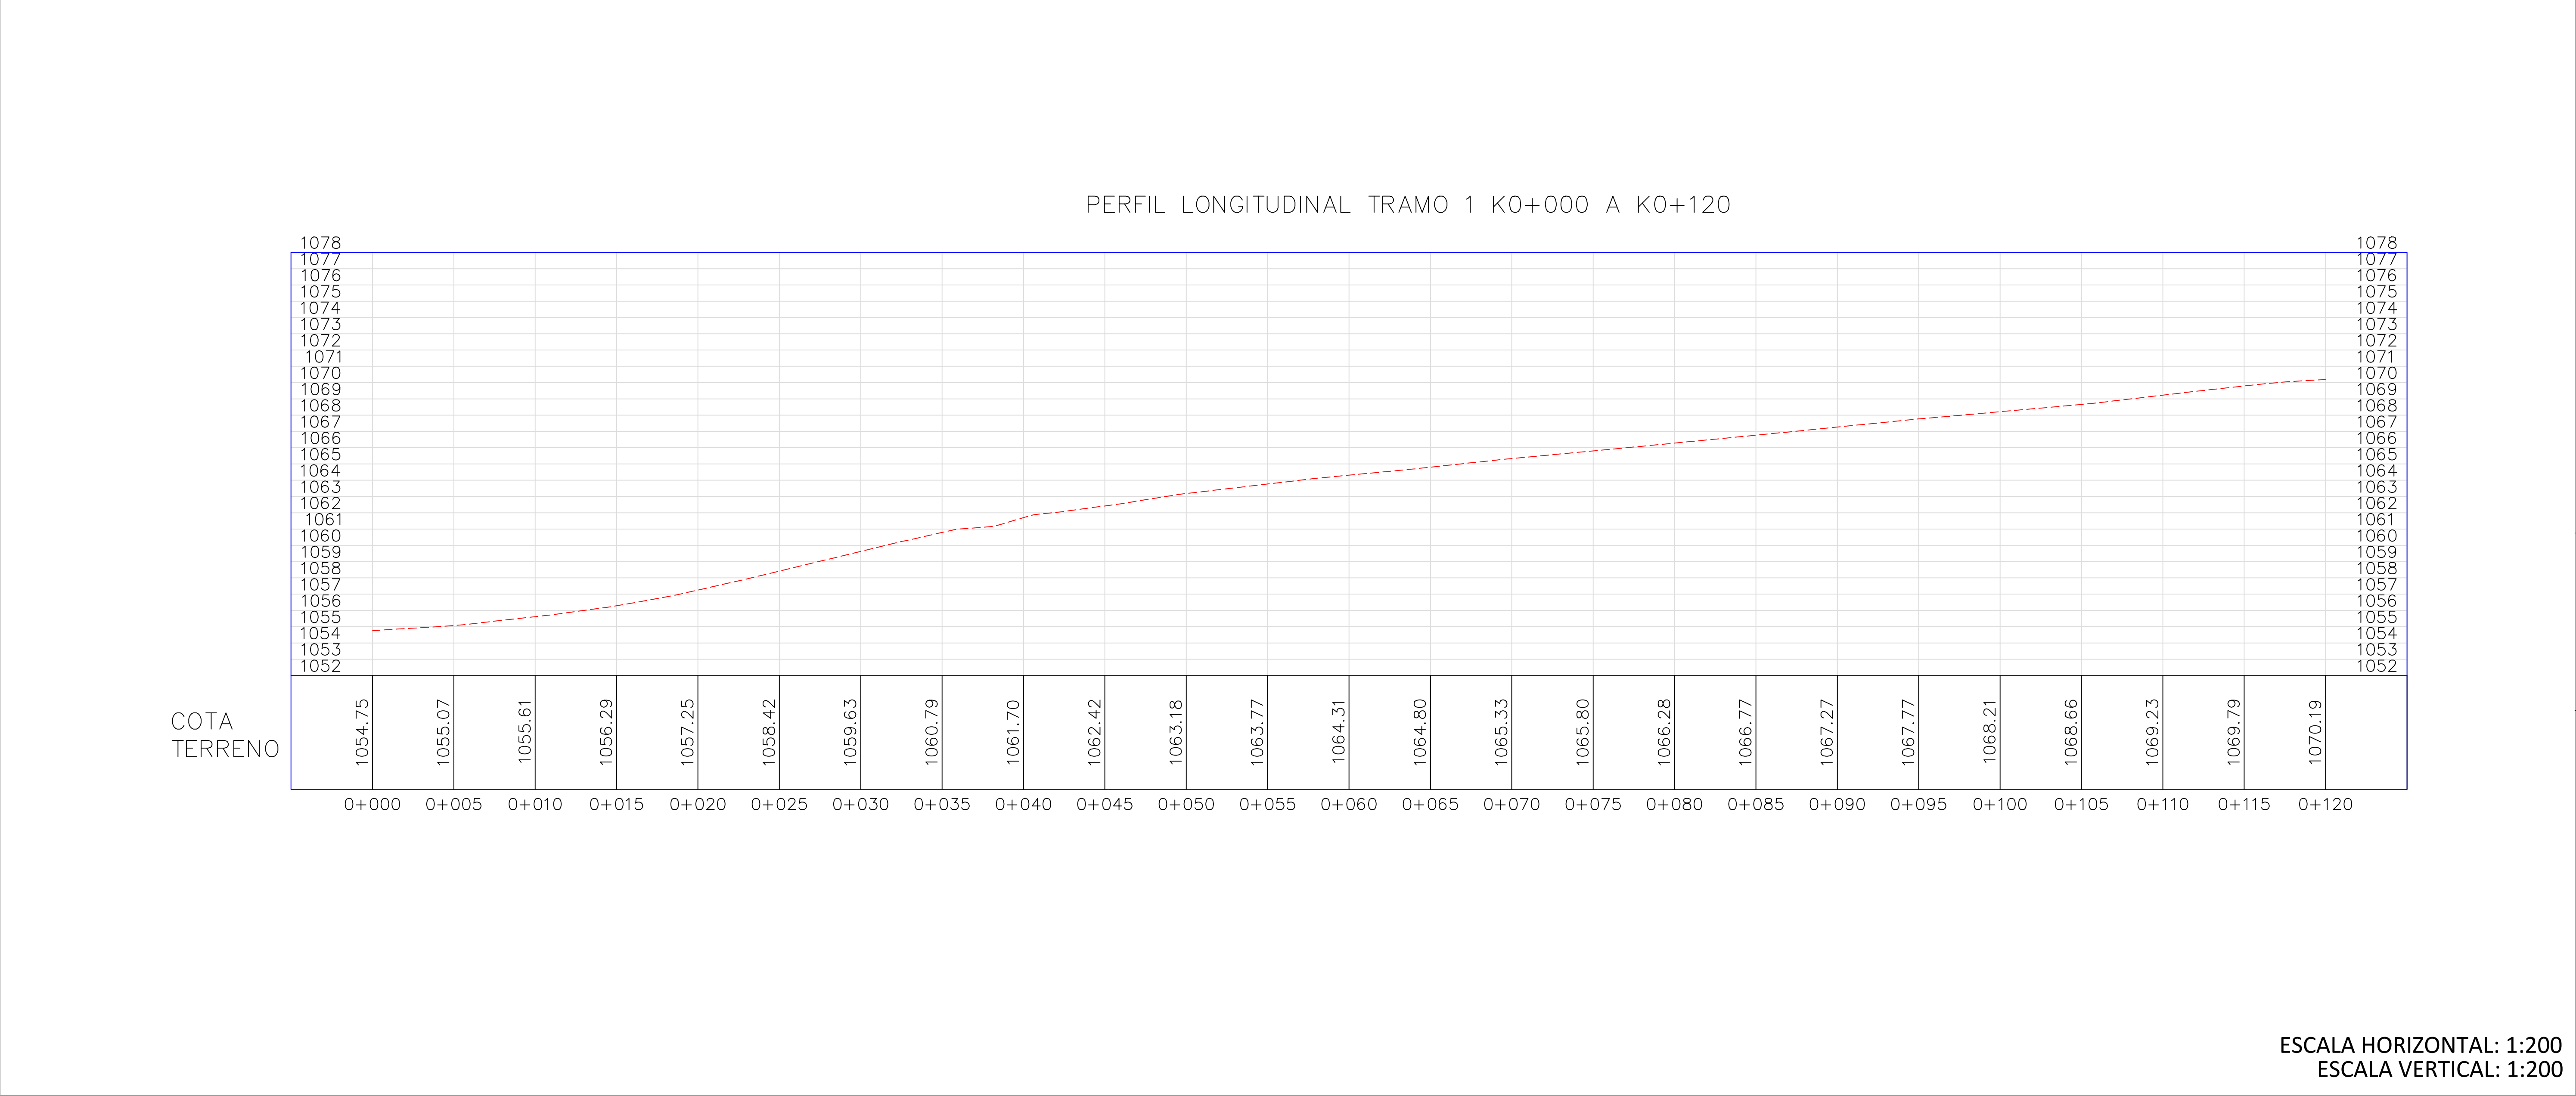

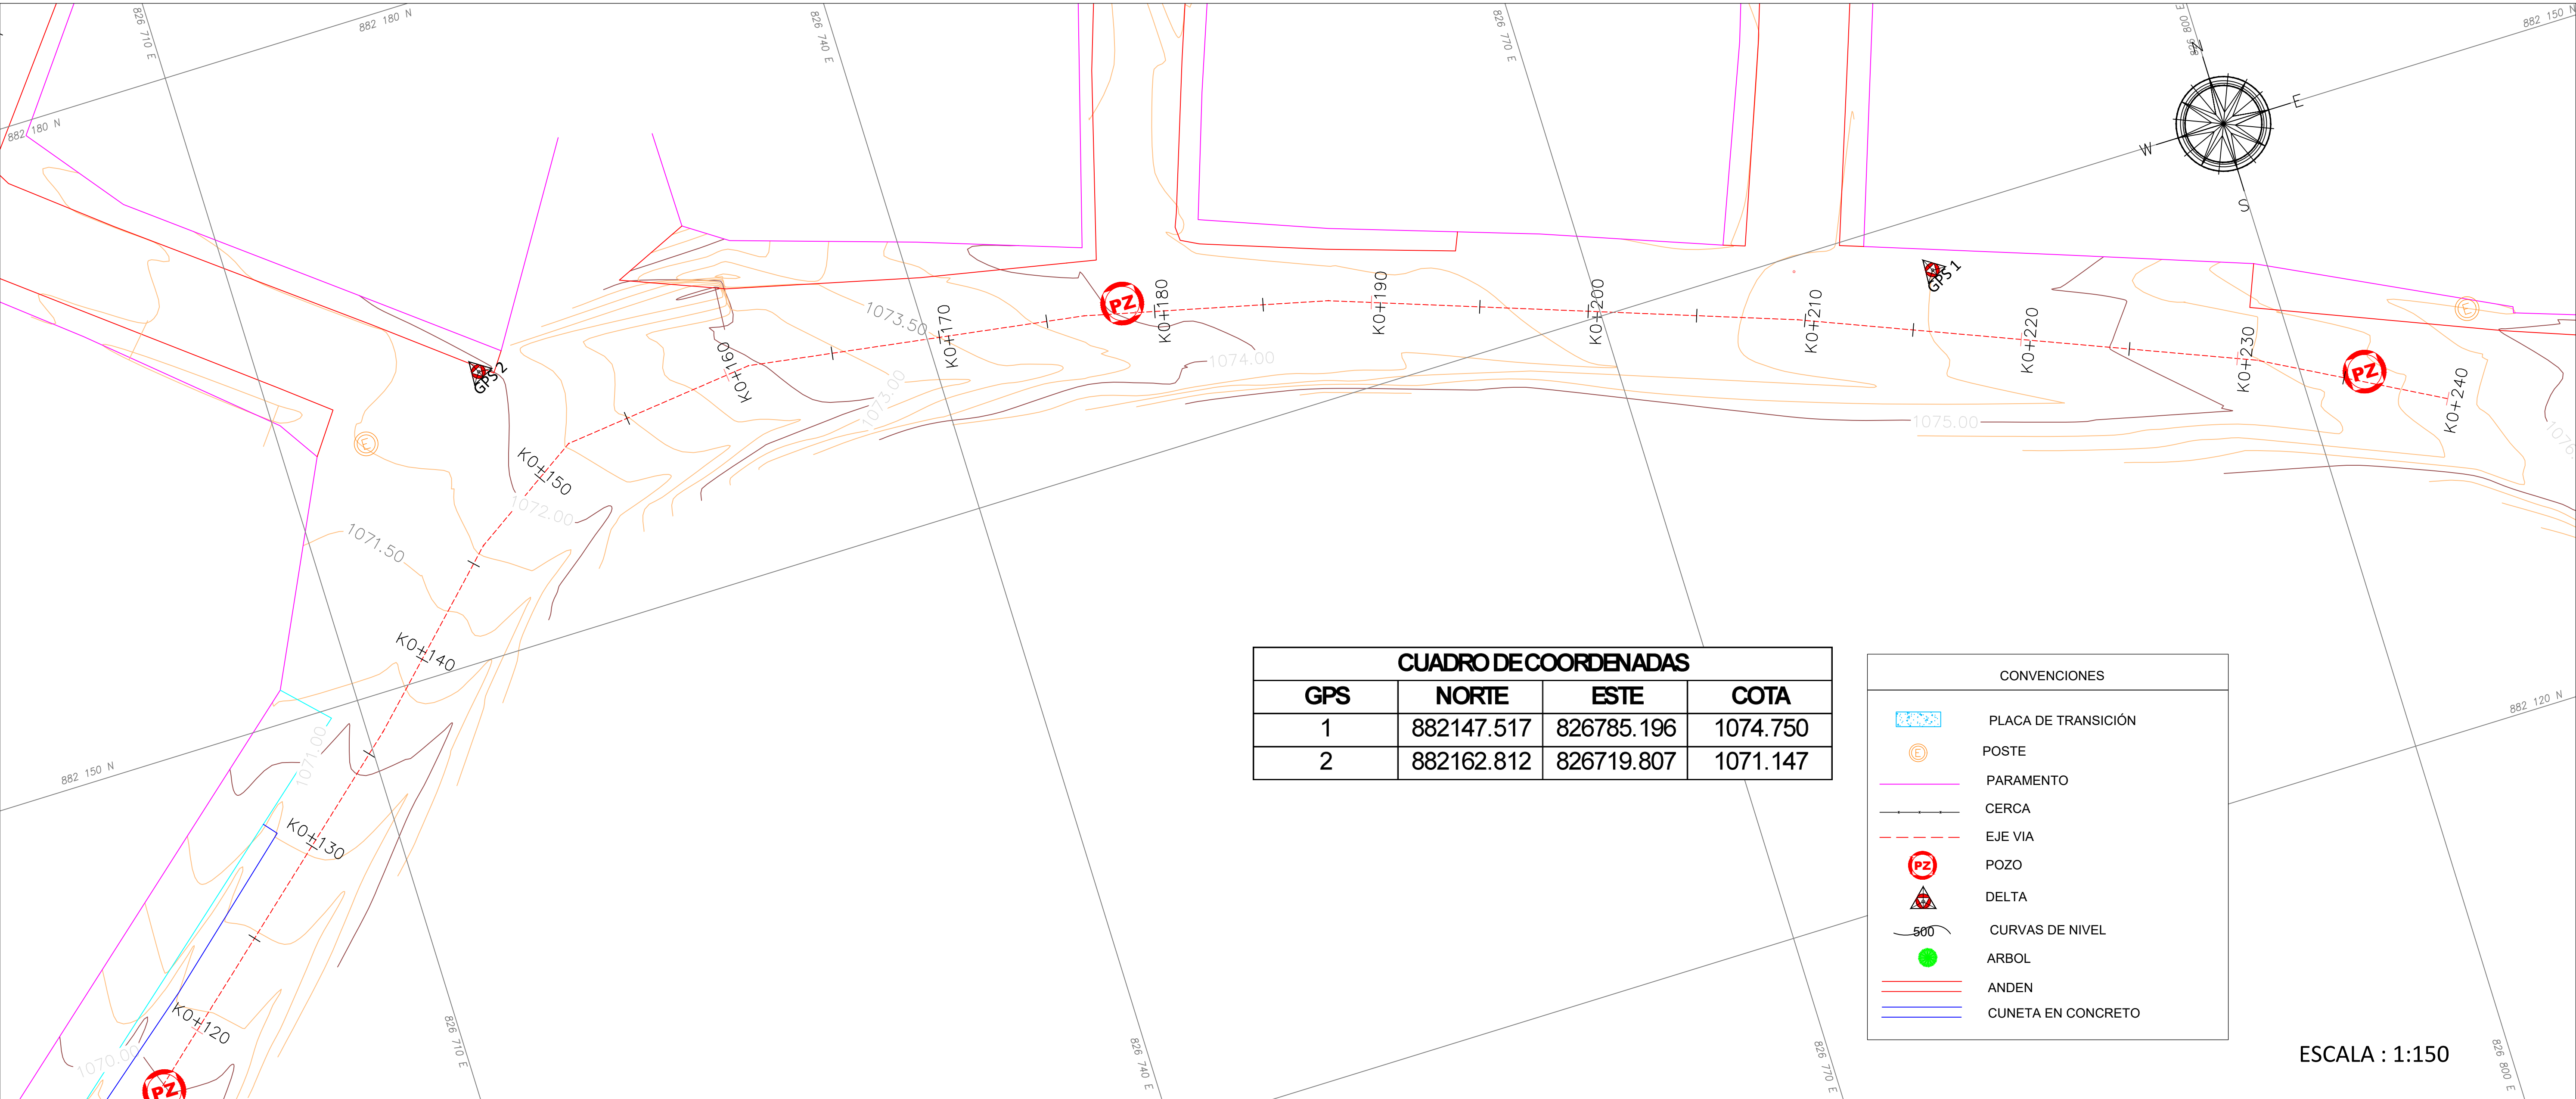

MUNICIPIO DE RIOBLANCO, TOLIMA

Localización General

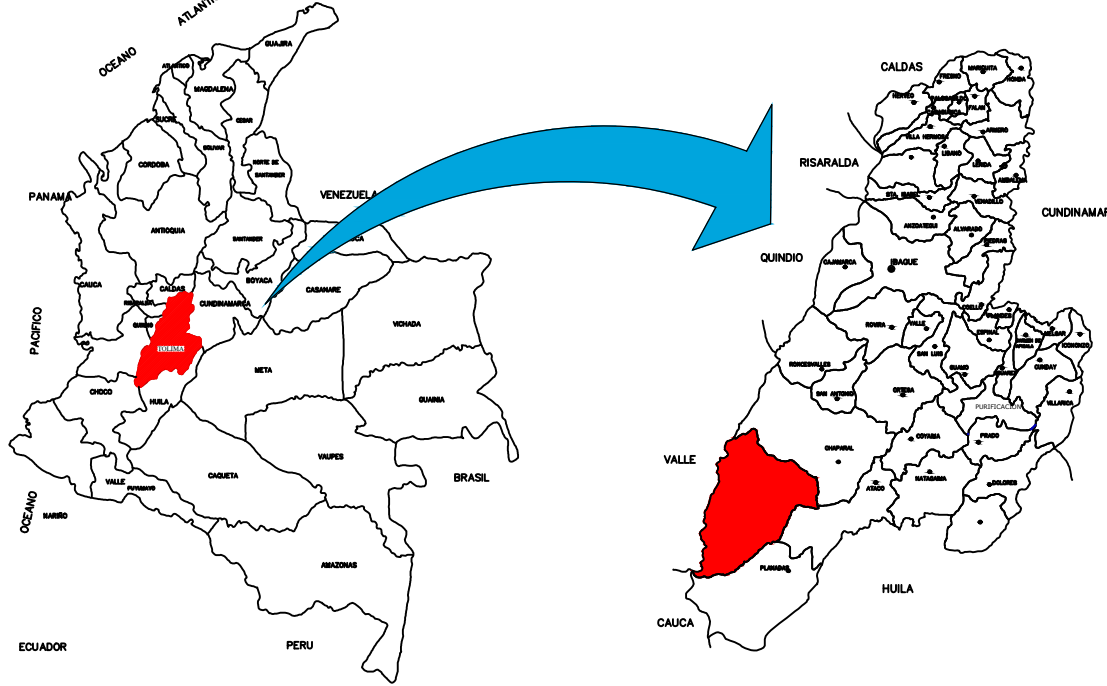


OBJETO:

CONTRATAR LOS ESTUDIOS Y DISEÑOS PARA LLEVAR A CABO LA PAVIMENTACION DE LAS VIAS DE LA URBANIZACION COOTRANSRIO EN EN EL MUNICIPIO DE RIOBLANCO, TOLIMA

CONTENIDO:

LEVANTAMIENTO TOPOGRAFICO PLANTA PERFIL TRAMO 1

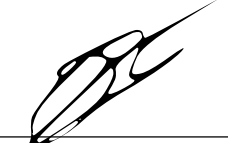DEPARTAMENTO:	MUNICIPIO:
TOLIMA	RIOBLANCO
LONGITUD:	240.00m
DISEÑO:	REVISO:
 LIZETH DANIELA TIQUE HUERTAS TECNOLOGA EN TOPOGRAFIA T.P 01-20125	 DANIEL REYNALDO BELTRAN GUZMAN DIRECTOR DE CONSULTORIA


DIRECCION:
URBANIZACION COOTRANSRIO

ESCALA:
INDICADAS

Fecha:
MAYO DE 2025

Plano N°:
2 DE 12


PERFIL LONGITUDINAL TRAMO 1 K0+120 A K0+240

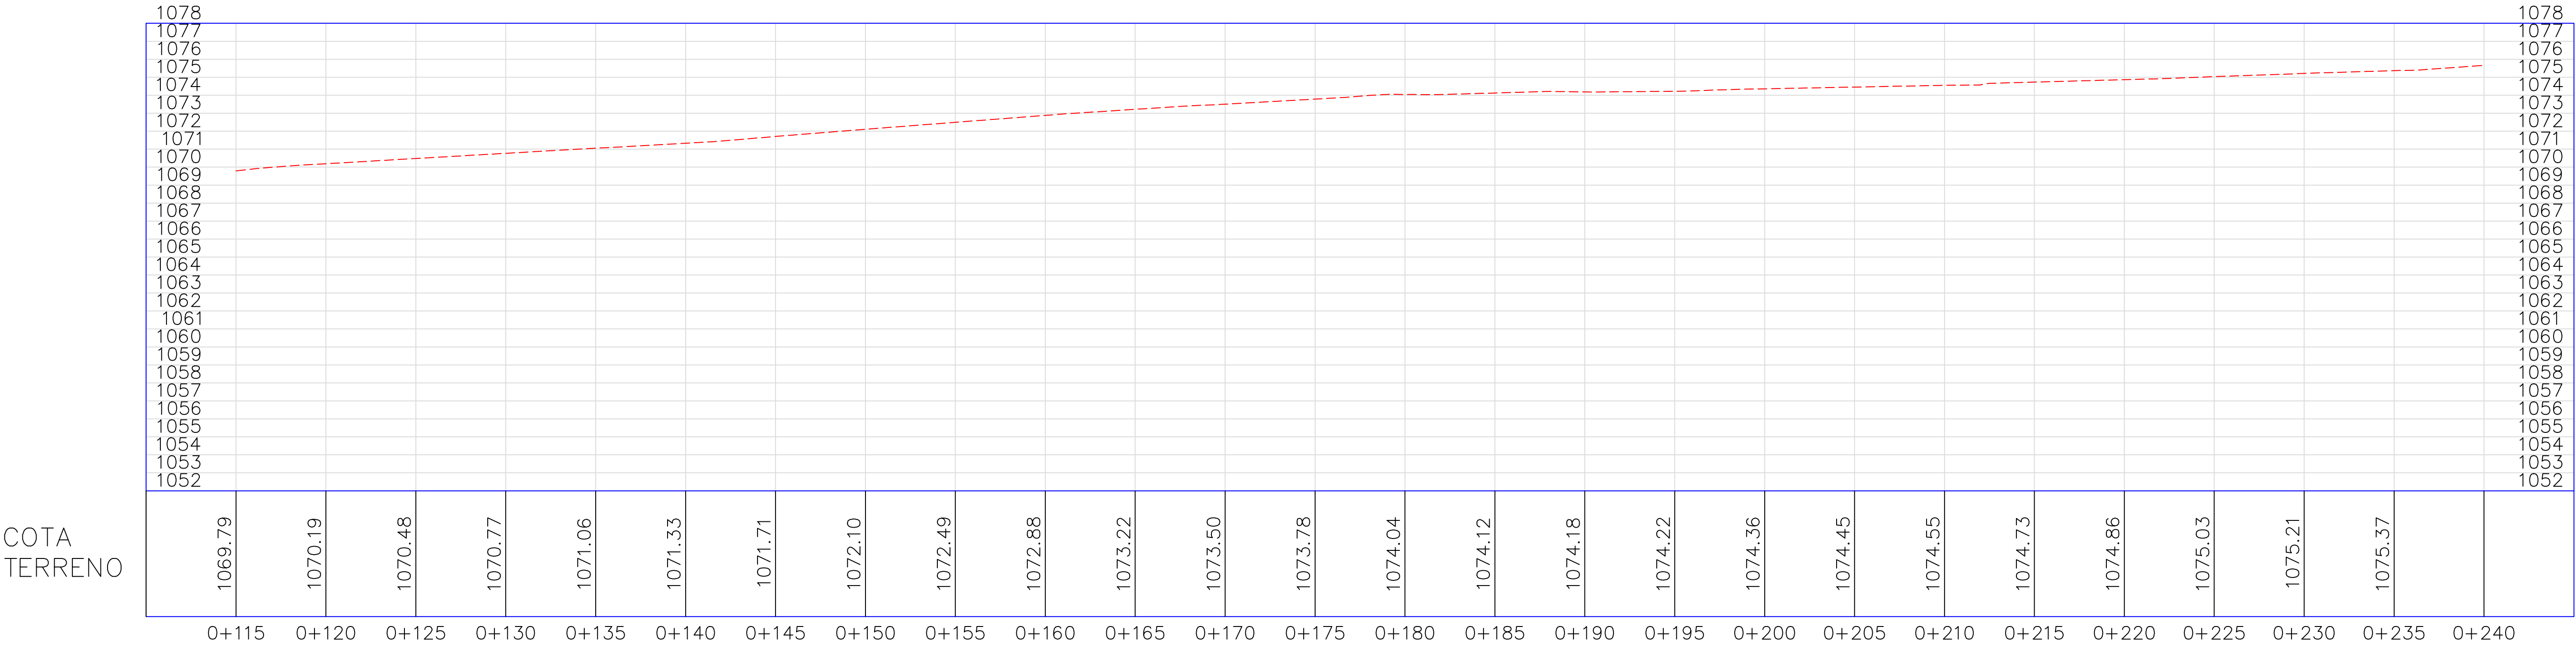

ESCALA HORIZONTAL: 1:200
ESCALA VERTICAL: 1:200

MUNICIPIO DE RIOBLANCO, TOLIMA

Localización General

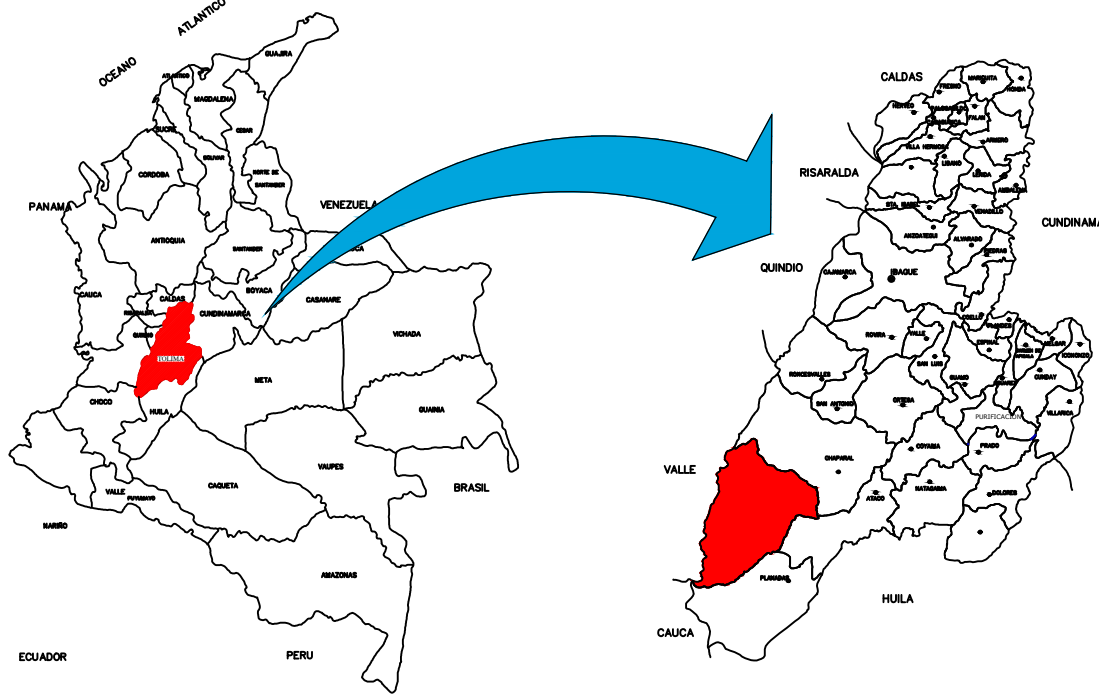



OBJETO:
CONTRATAR LOS ESTUDIOS Y DISEÑOS PARA LLEVAR A CABO LA PAVIMENTACION DE LAS VIAS DE LA URBANIZACION COOTRANSRIO EN EL MUNICIPIO DE RIOBLANCO, TOLIMA

CONTENIDO:

SECCIONES TRANSVERSALES
TRAMO 1

DEPARTAMENTO:	MUNICIPIO:
TOLIMA	RIOBLANCO

LONGITUD:	240.00m
-----------	---------

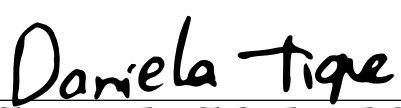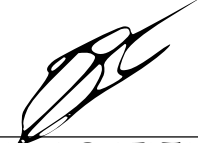
DISEÑO:	REVISO:
 LIZETH DANIELA TIQUE HUERTAS TECNOLOGA EN TOPOGRAFIA T.P 01-20125	 DANIEL REYNALDO BELTRAN GUZMAN DIRECTOR DE CONSULTORIA

DIRECCION:
URBANIZACION COOTRANSRIO

ESCALA:
1:100


MAYO DE 2025

Plano N°:

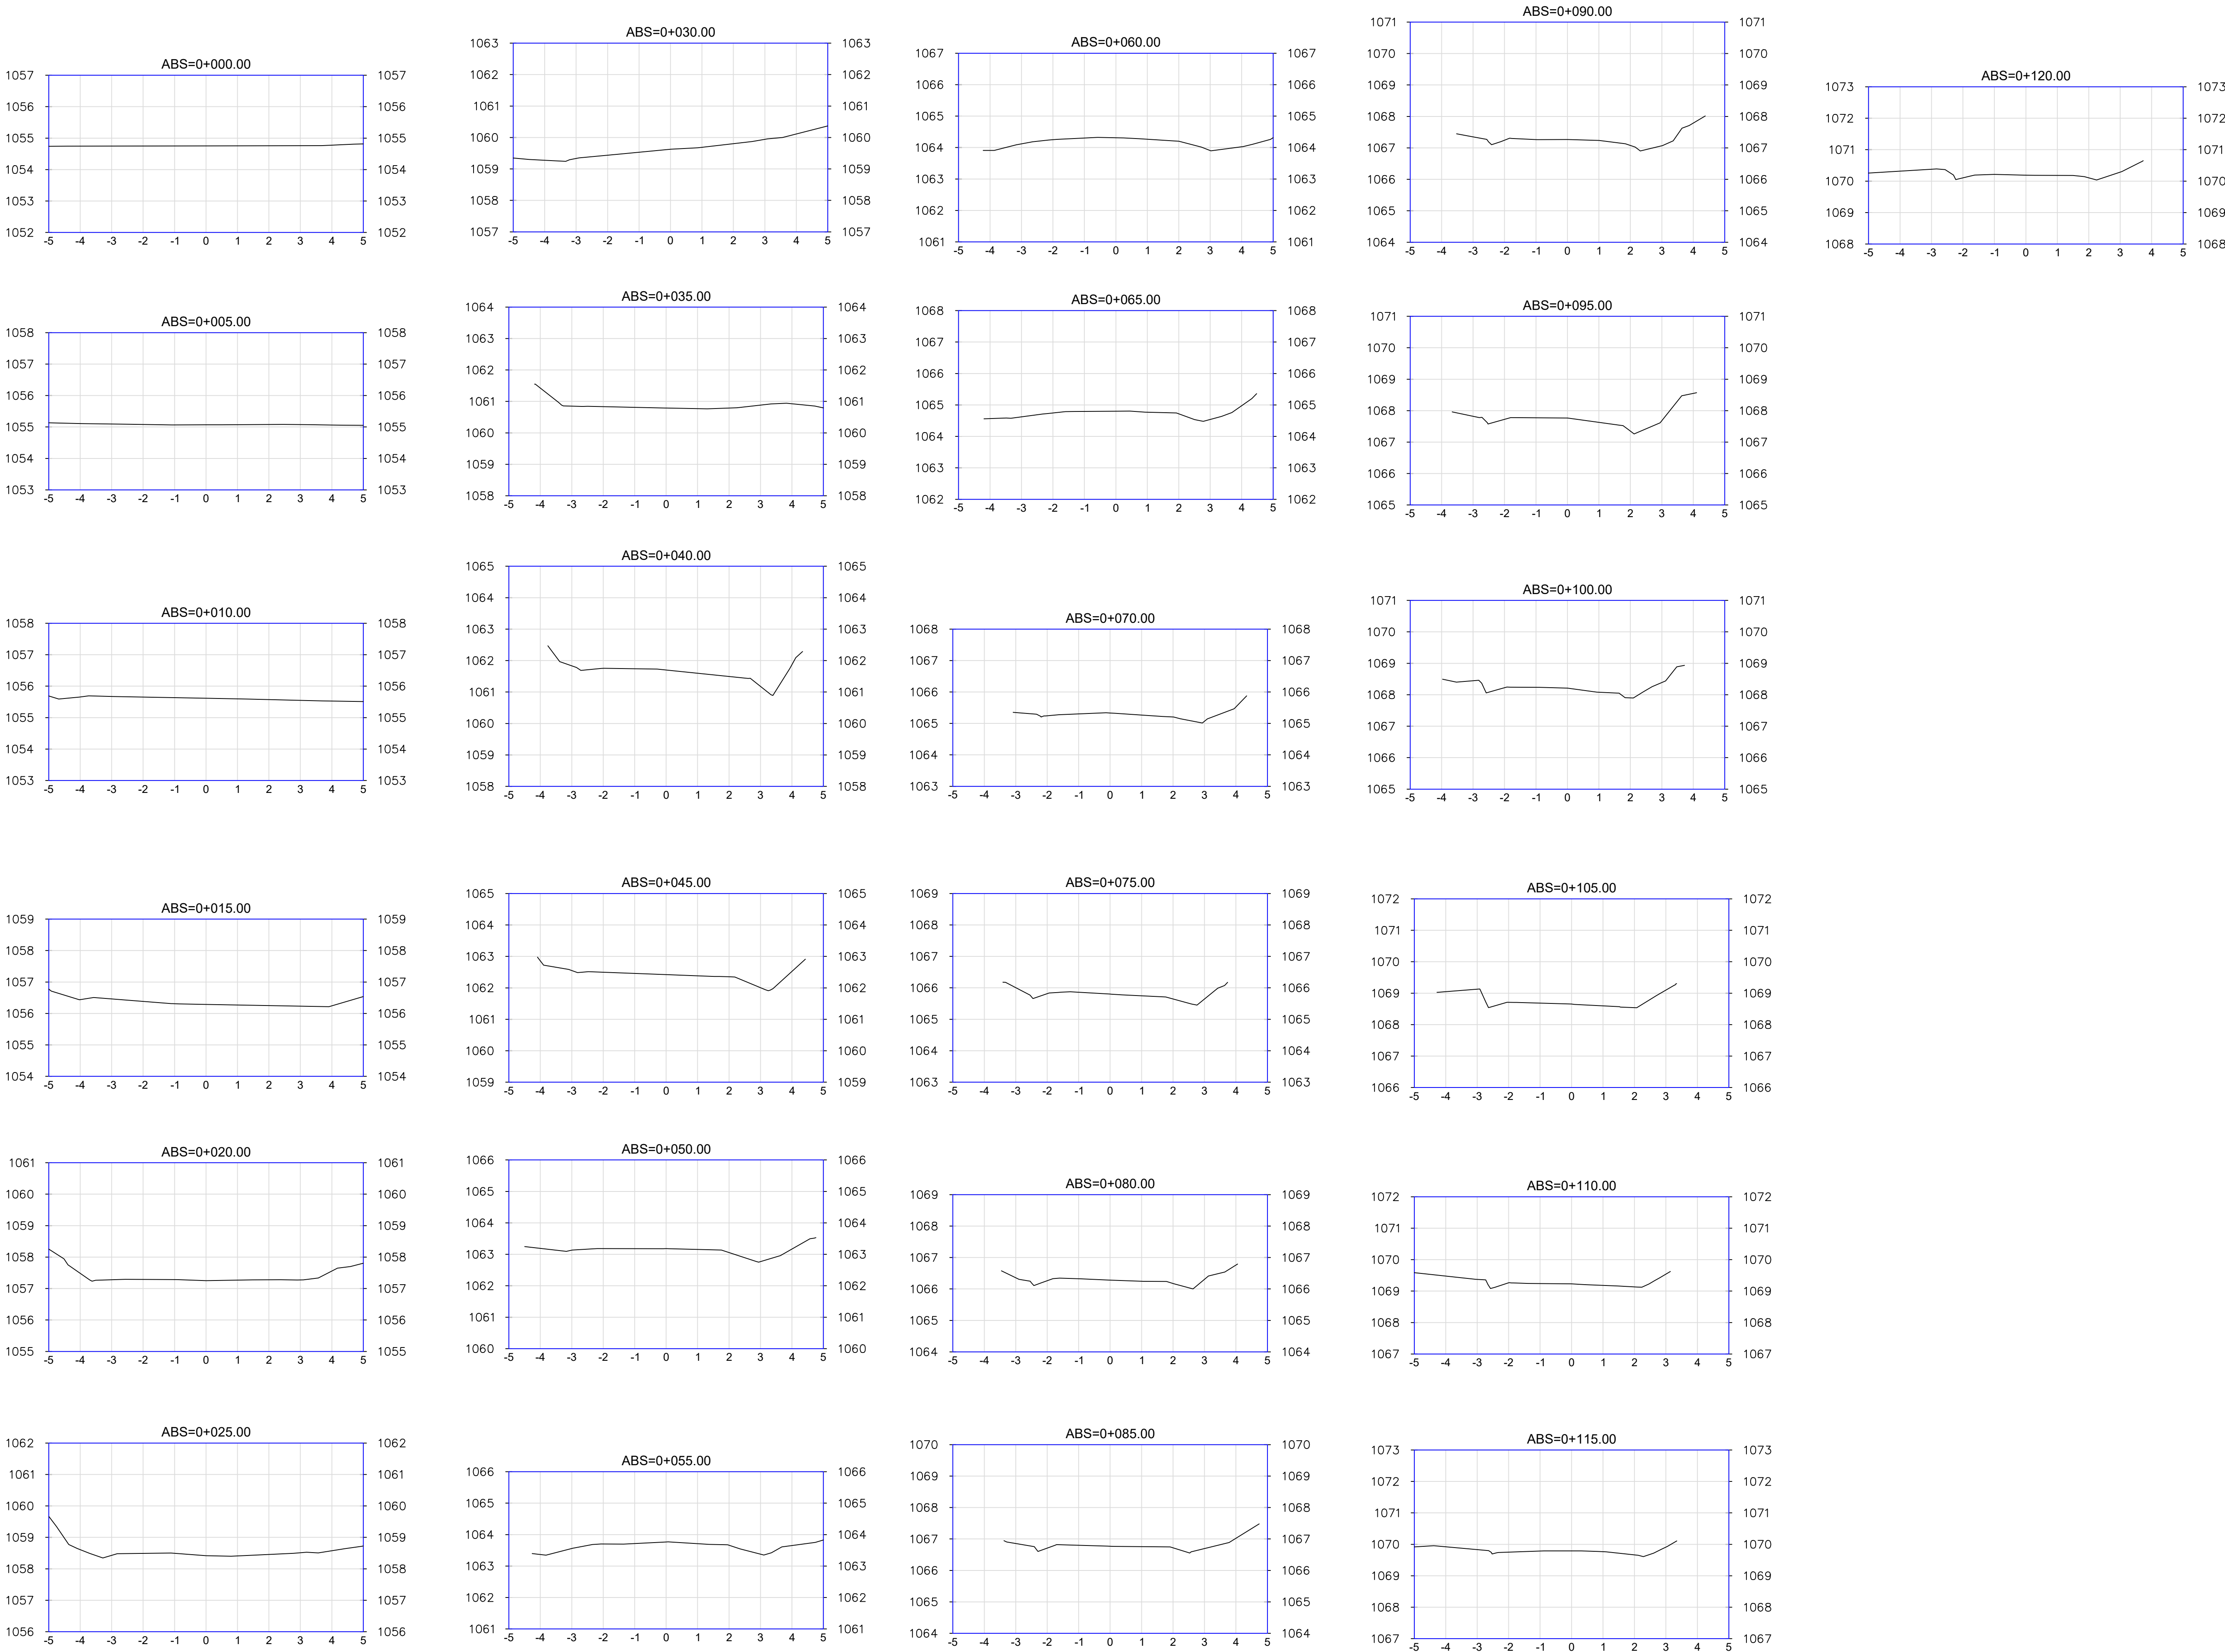

MUNICIPIO DE RIOBLANCO, TOLIMA

Localización General

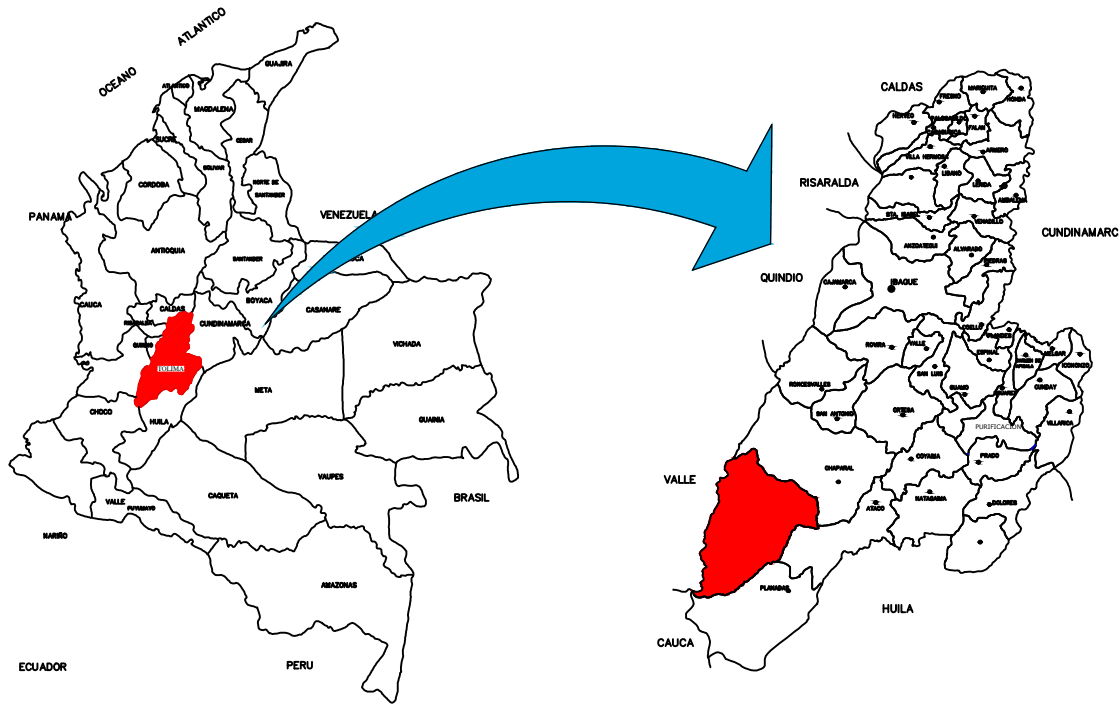

OBJETO:
CONTRATAR LOS ESTUDIOS Y DISEÑOS PARA LLEVAR A CABO LA PAVIMENTACION DE LAS VIAS DE LA URBANIZACION COOTRANSRIO EN EL MUNICIPIO DE RIOBLANCO, TOLIMA

CONTENIDO:

SECCIONES TRANSVERSALES
TRAMO 1























DEPARTAMENTO:	MUNICIPIO:
TOLIMA	RIOBLANCO
LONGITUD: 240.00m	
DISEÑO: LIZETH DANIELA TIQUE HUERTAS TECNOLOGA EN TOPOGRAFIA T.P 01-20125	REVISO: DANIEL REYNALDO BELTRAN GUZMAN DIRECTOR DE CONSULTORIA


DIRECCION:
URBANIZACION COOTRANSRIO

ESCALA:
1:100


MAYO DE 2025

Plano N°:
4 DE 12

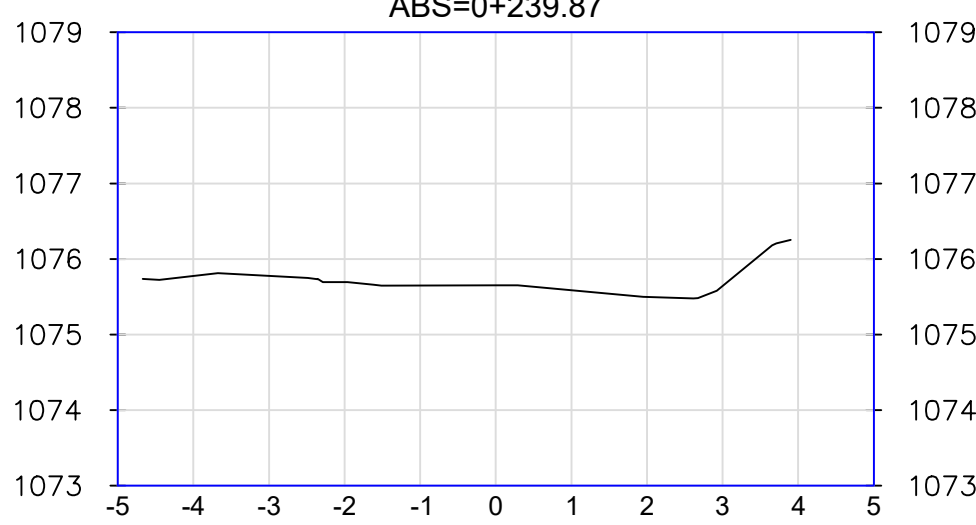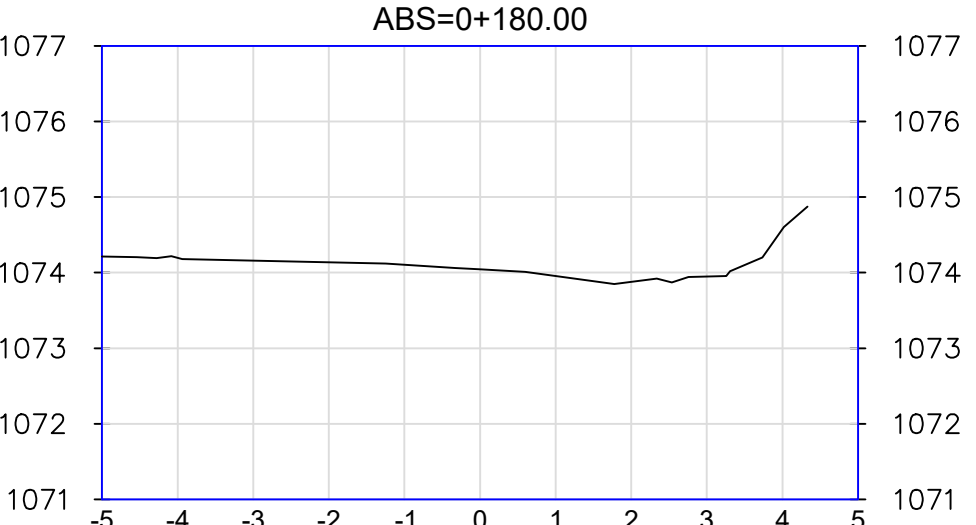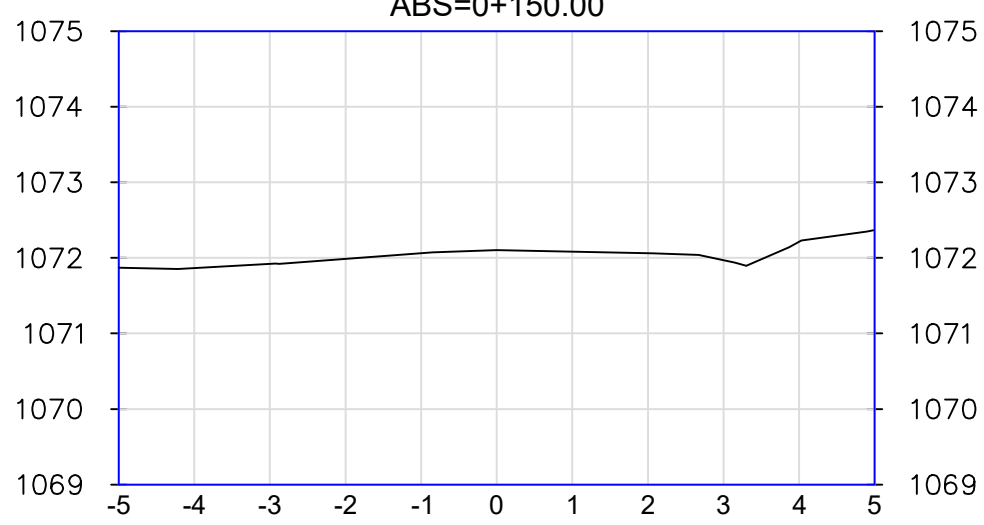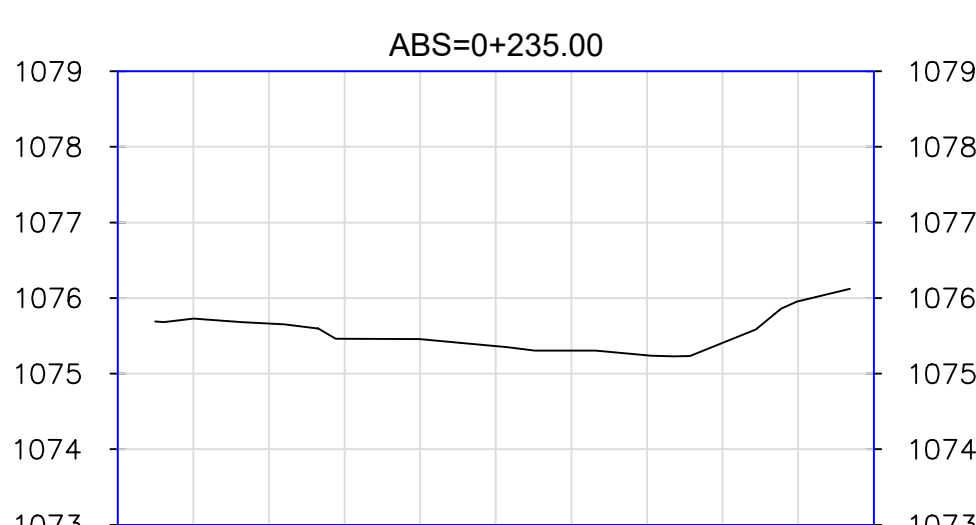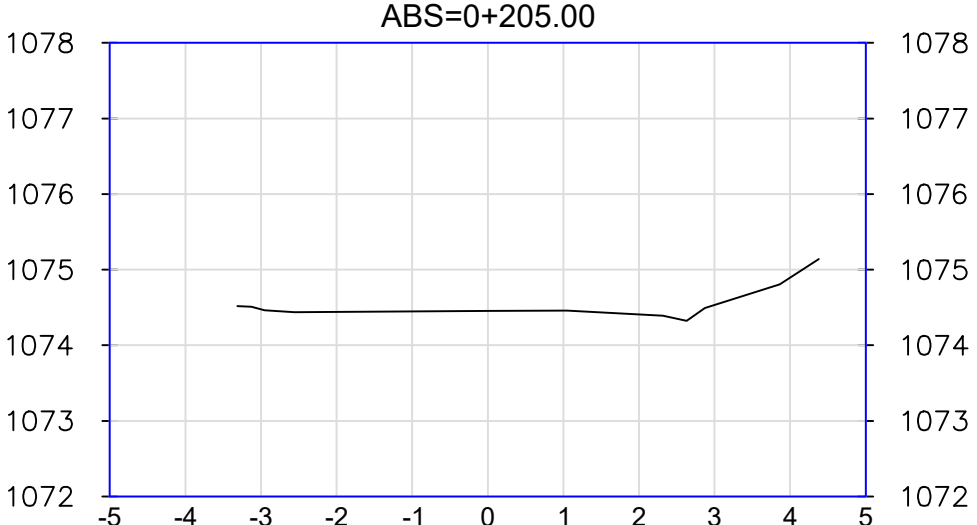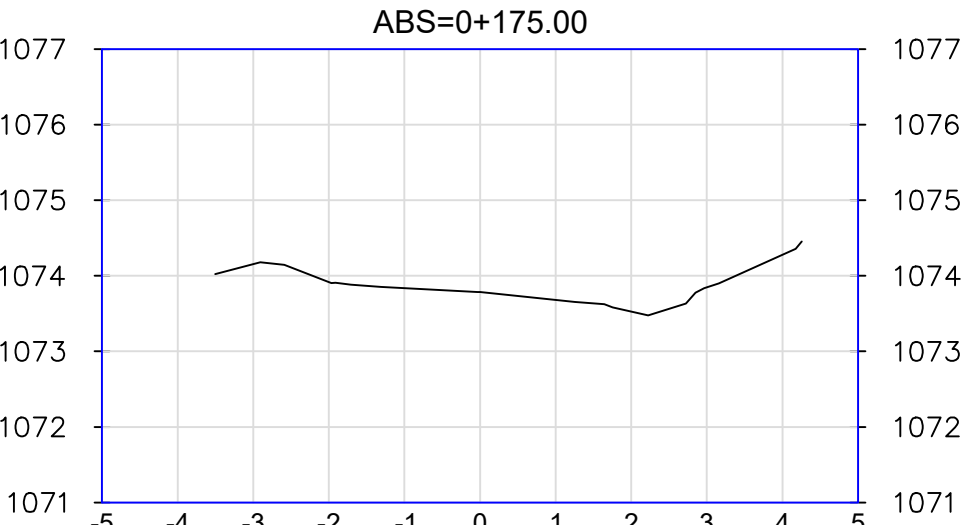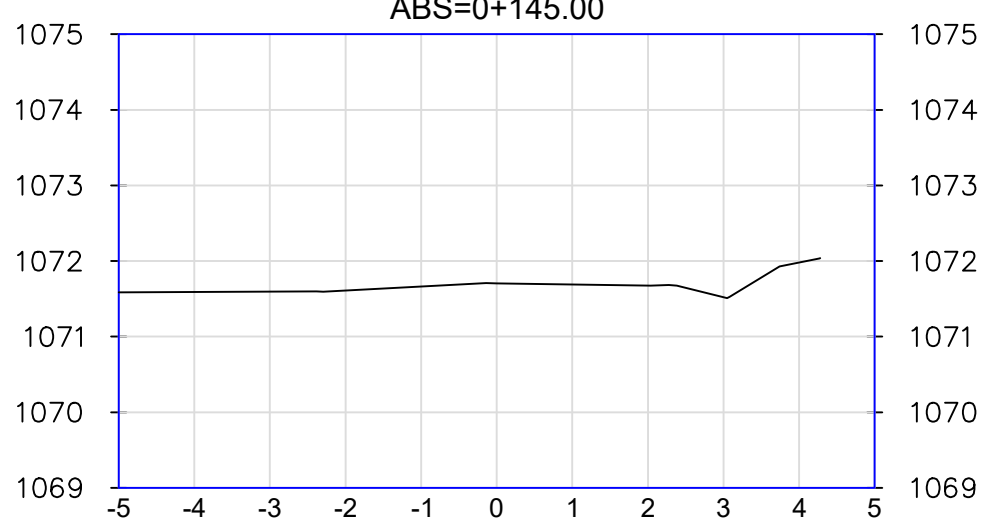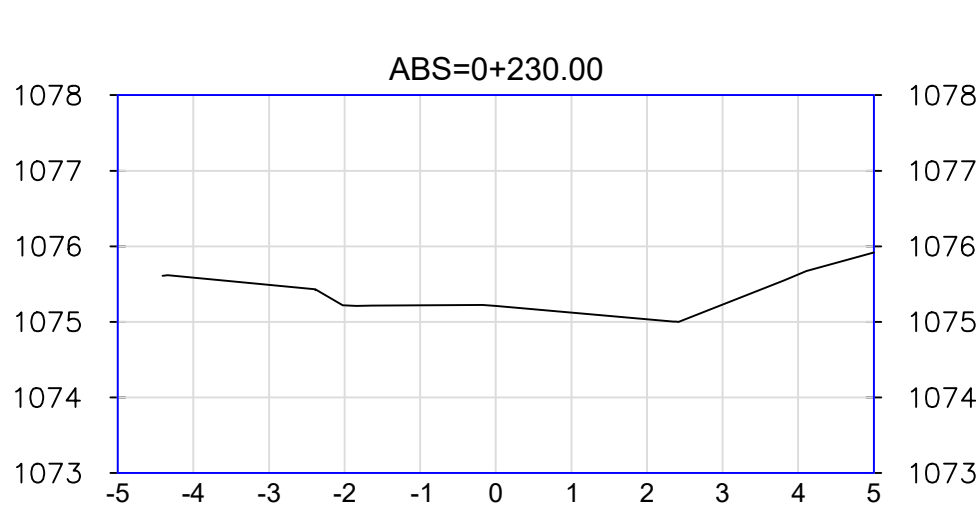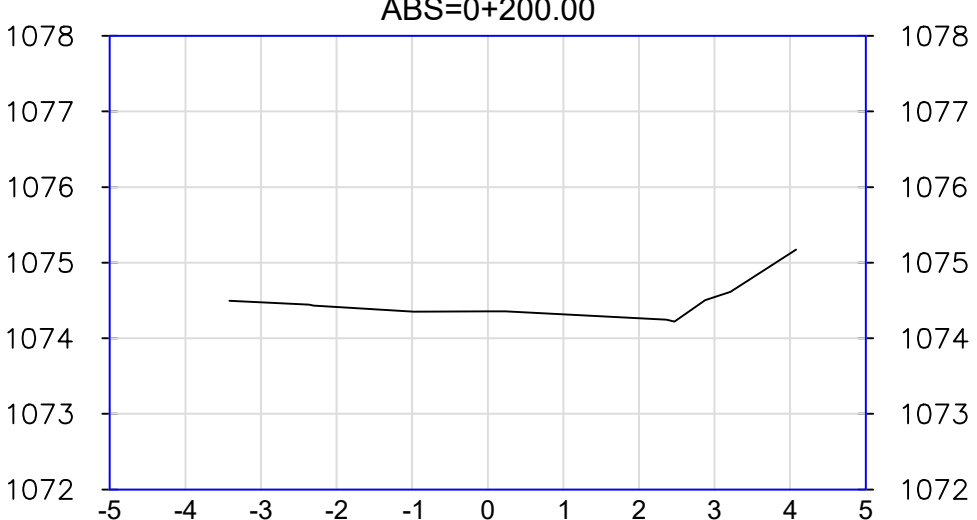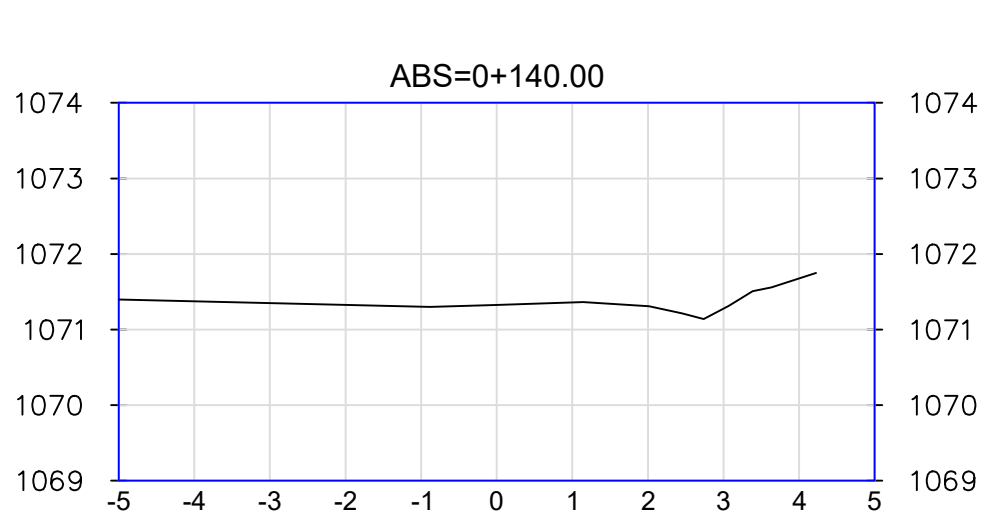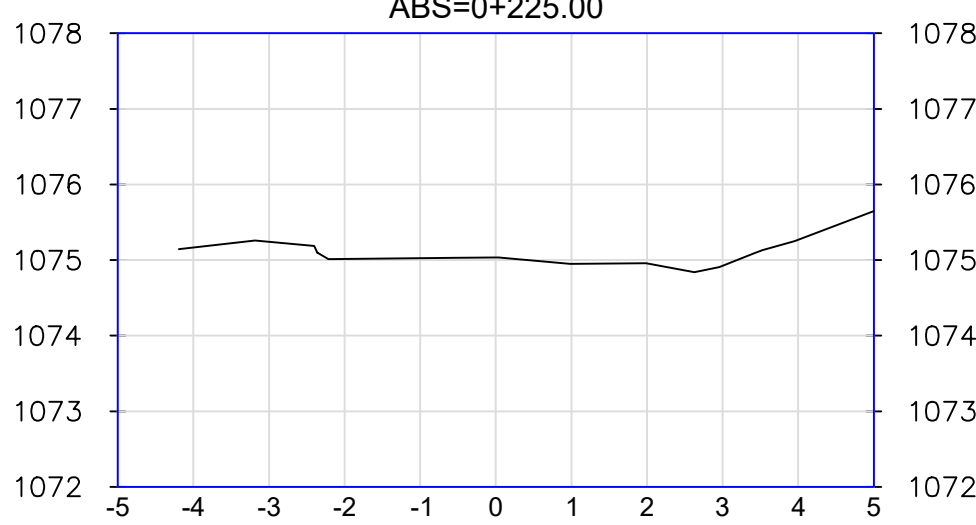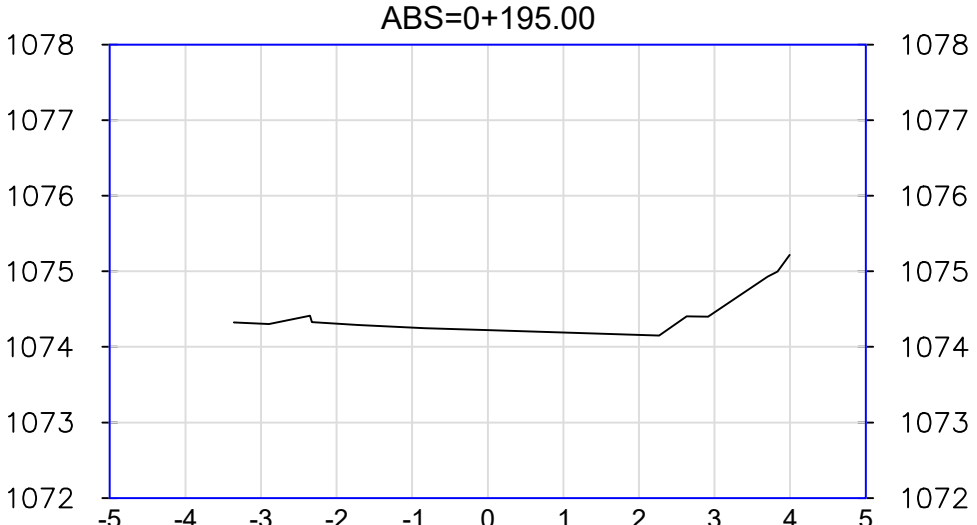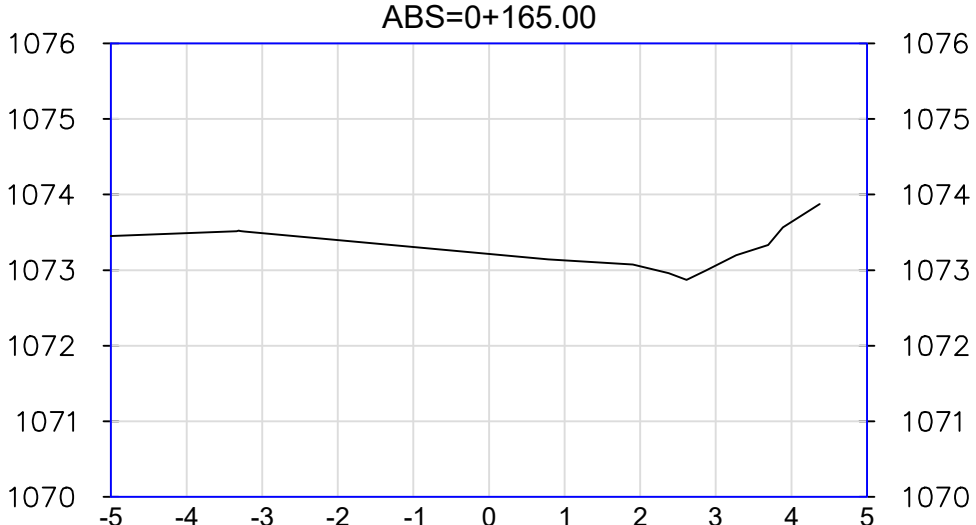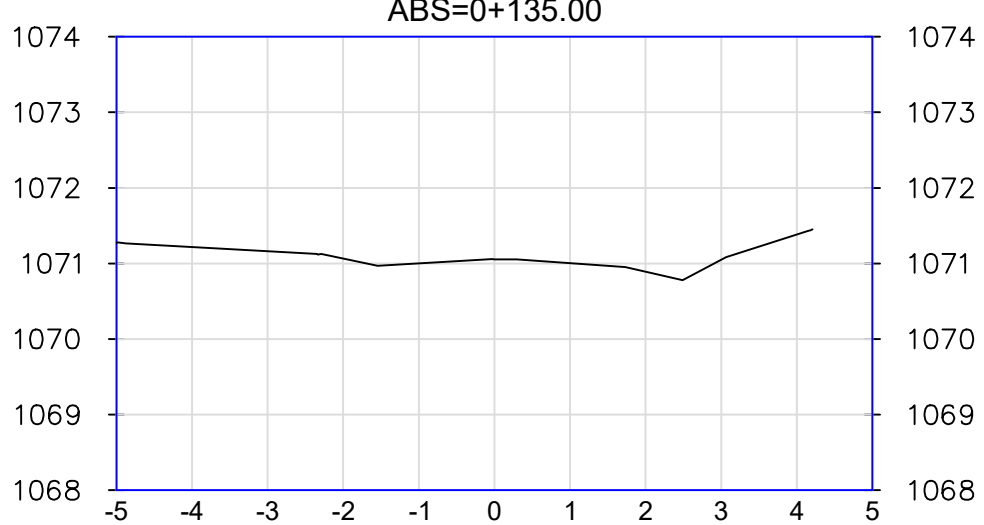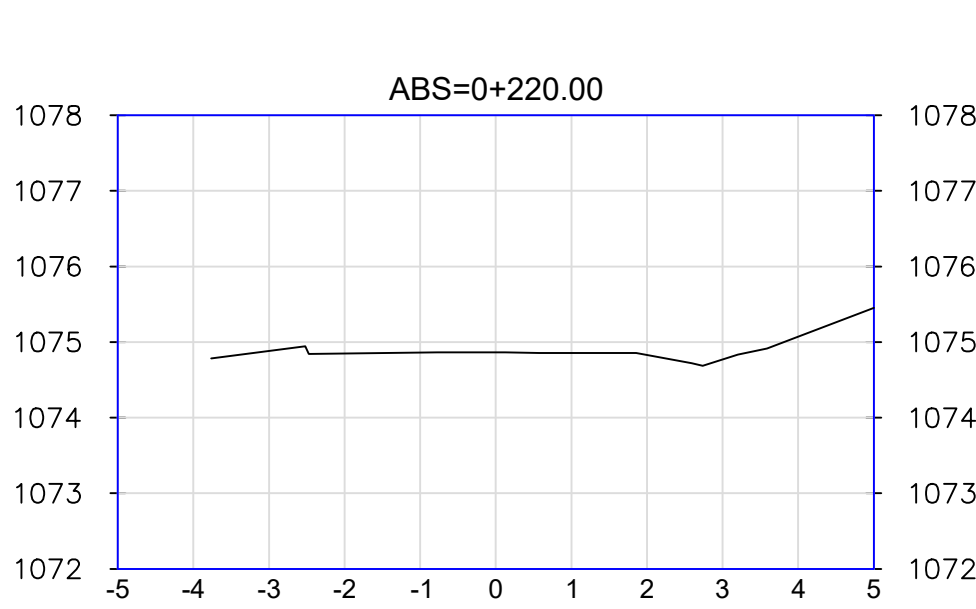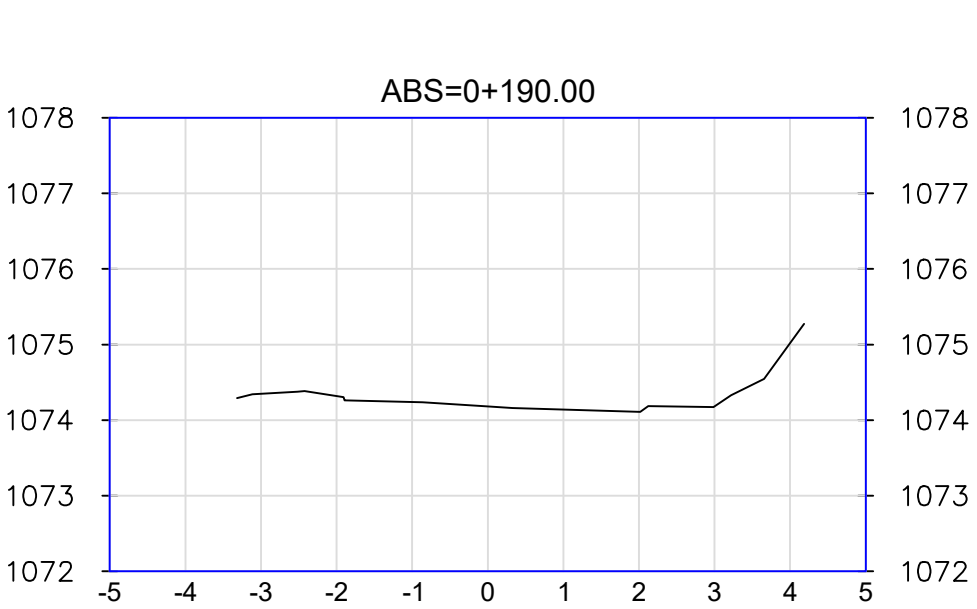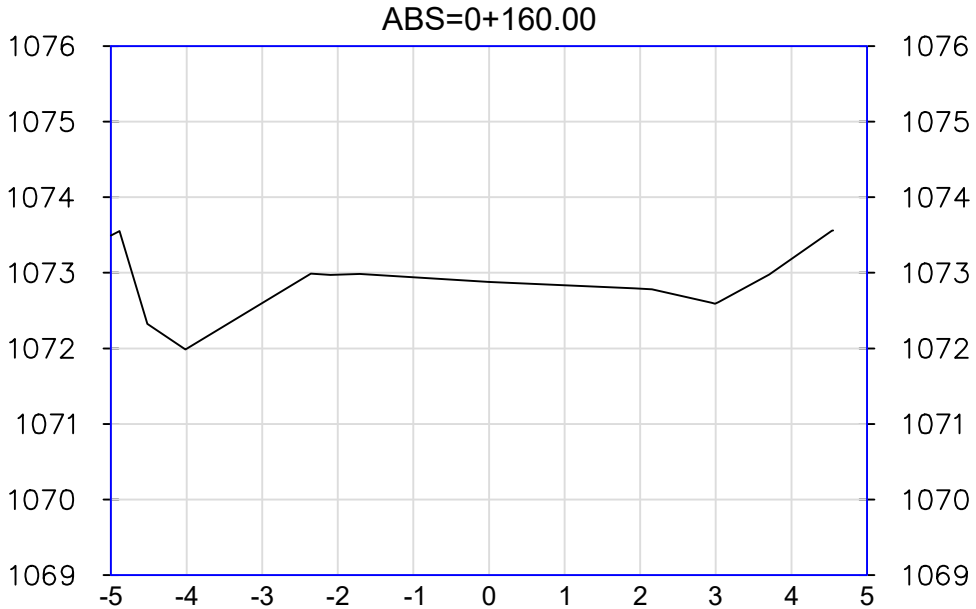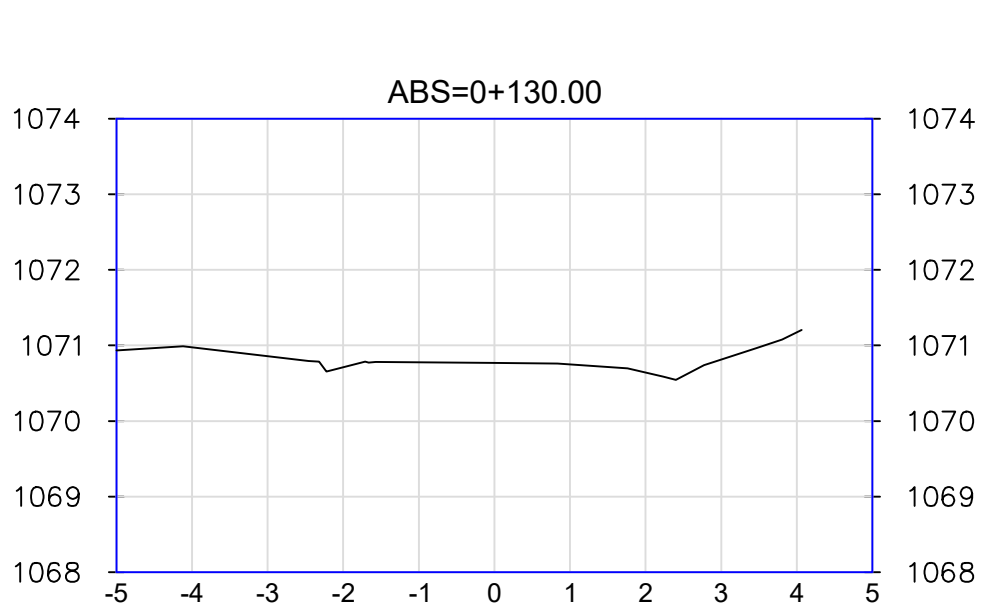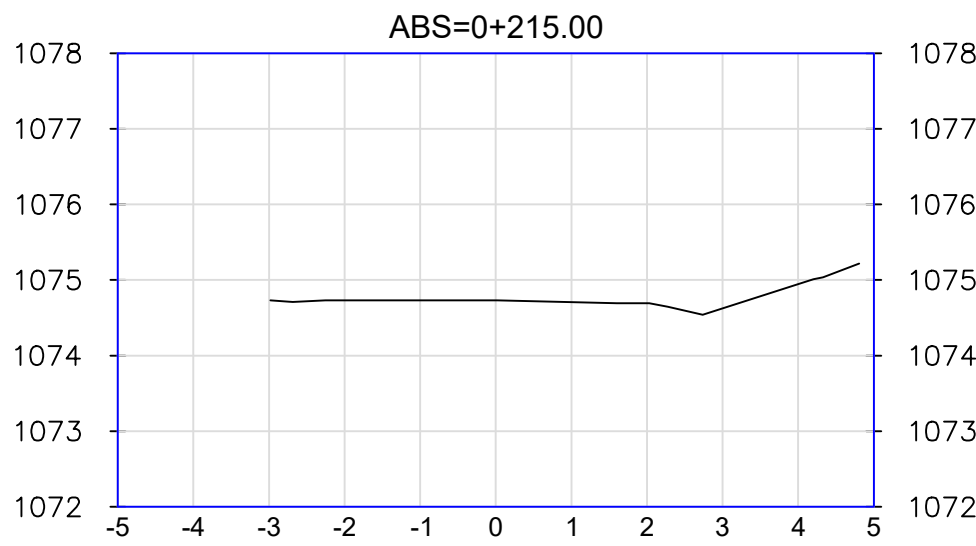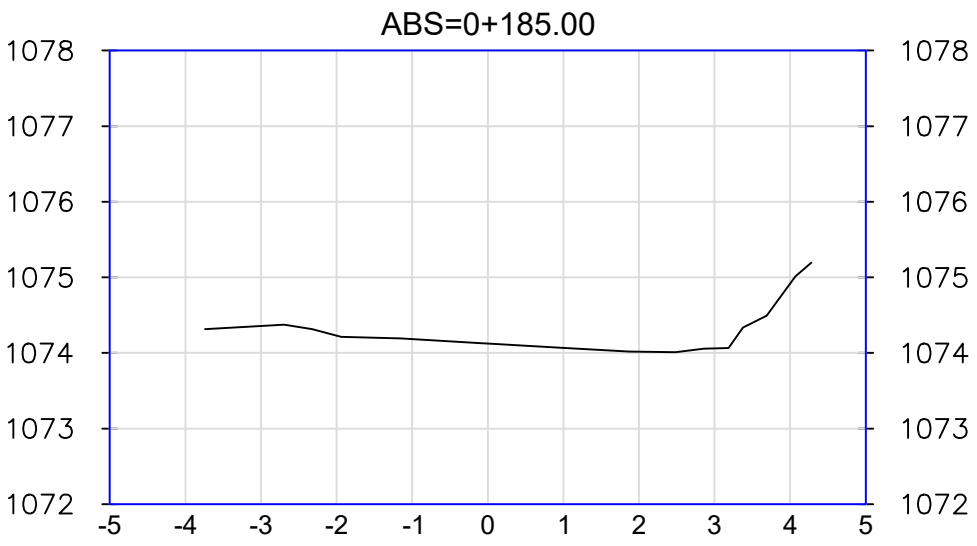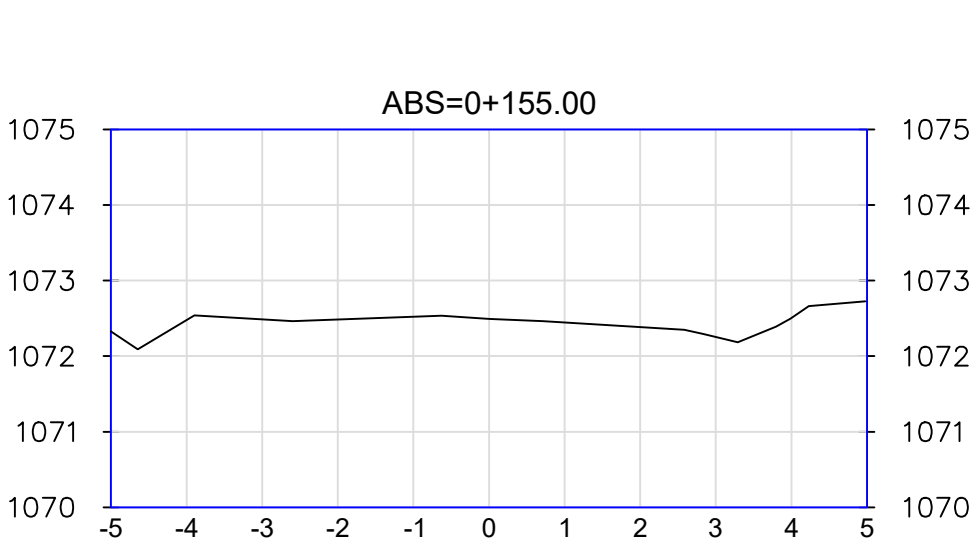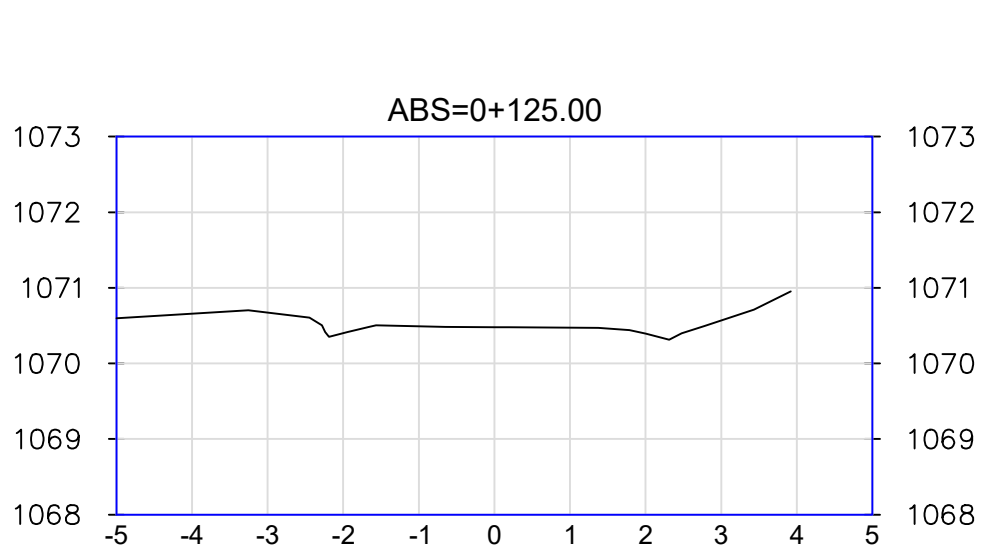

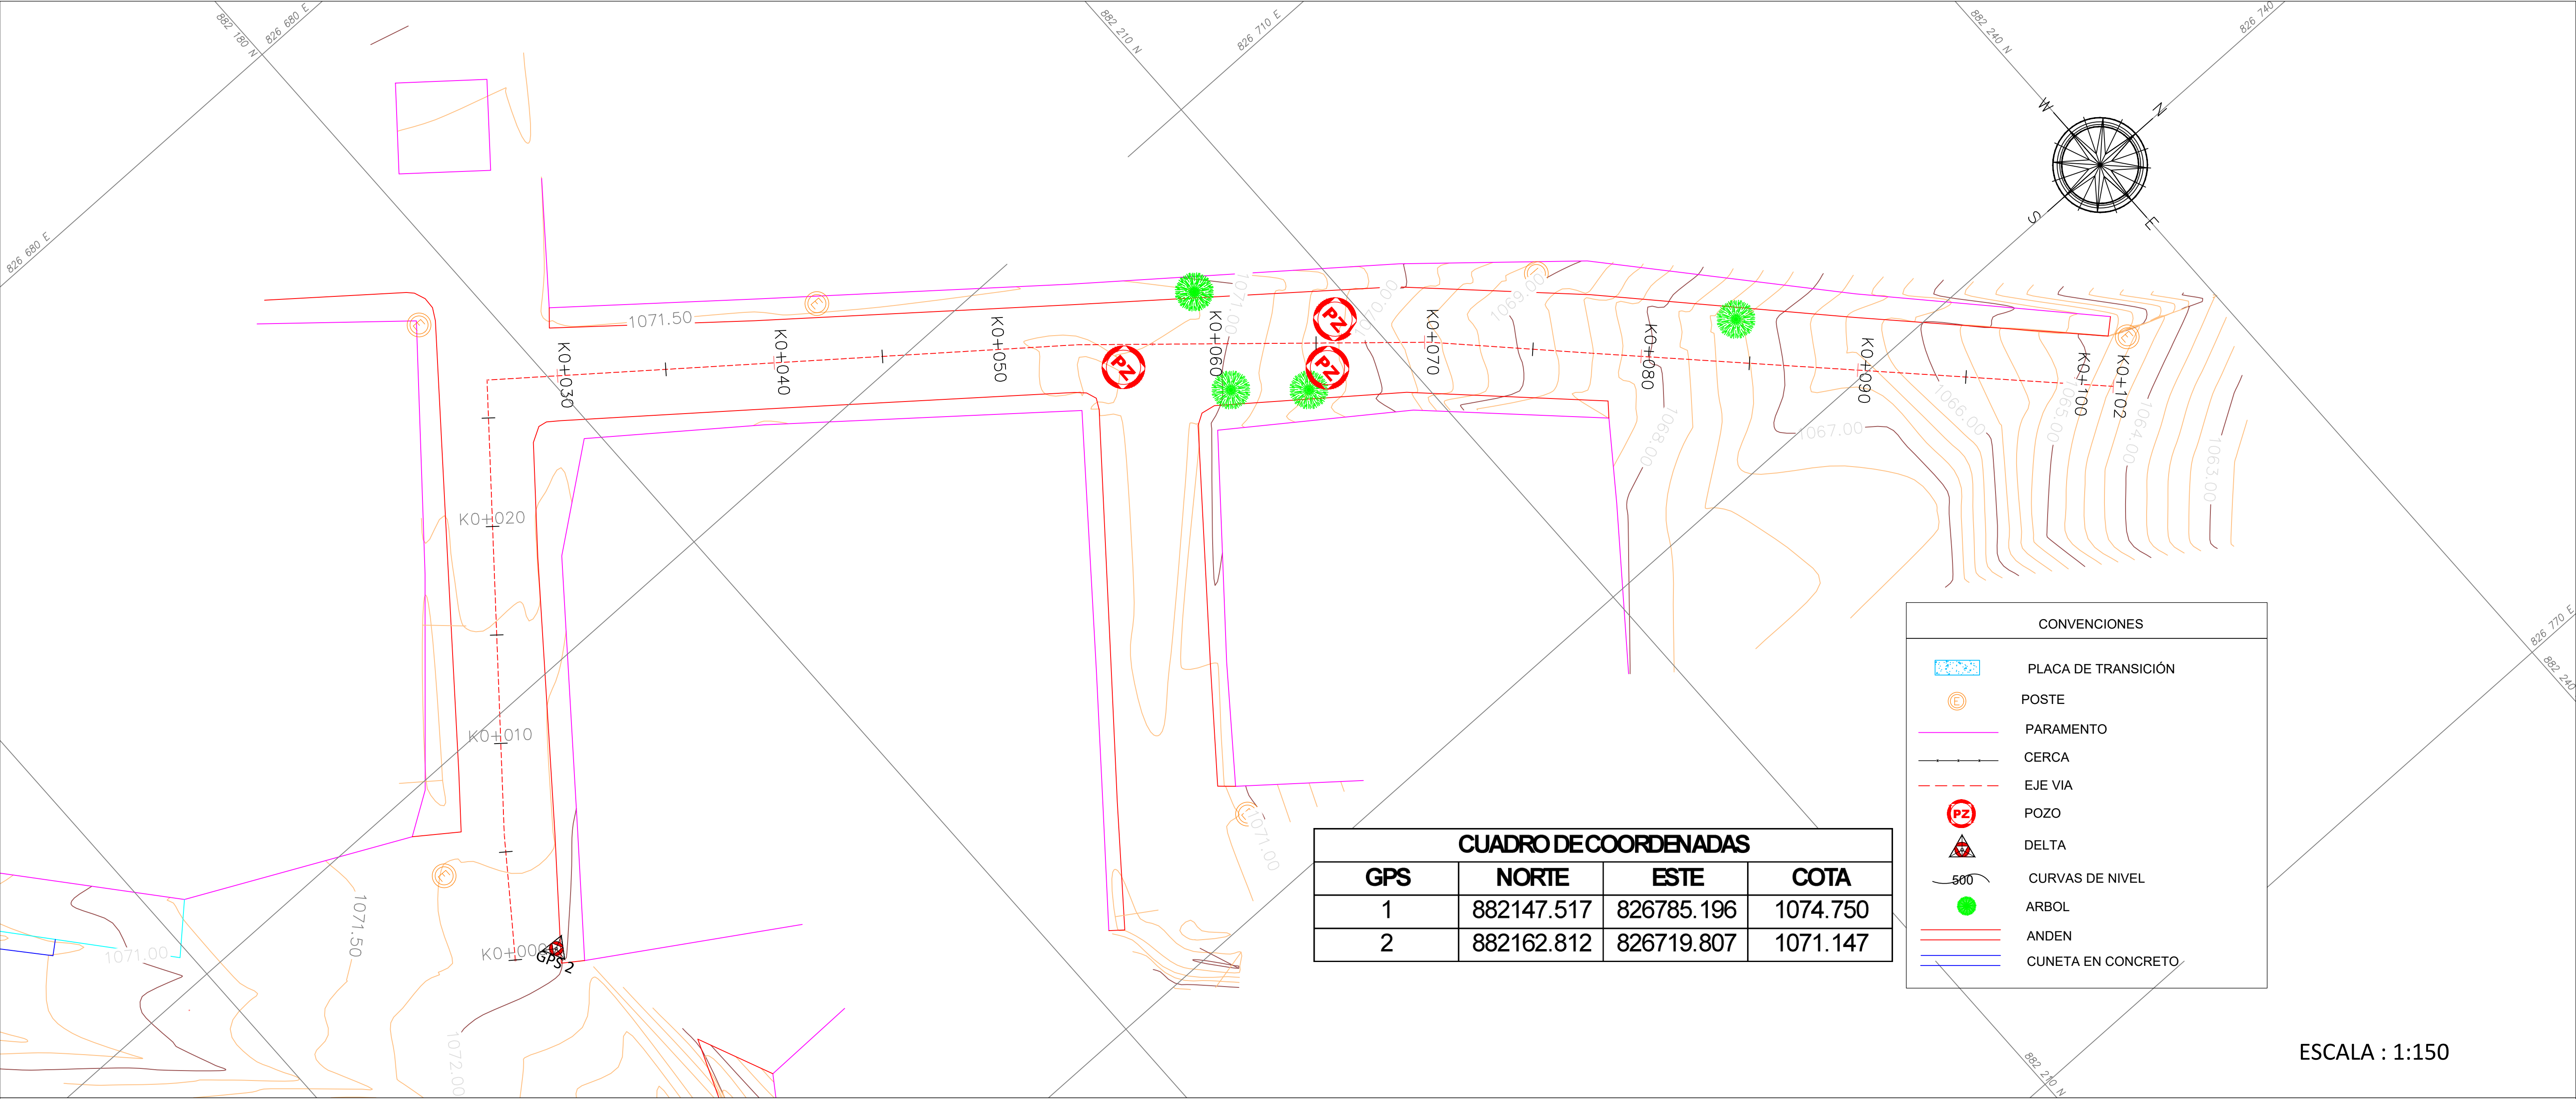

MUNICIPIO DE RIOBLANCO, TOLIMA

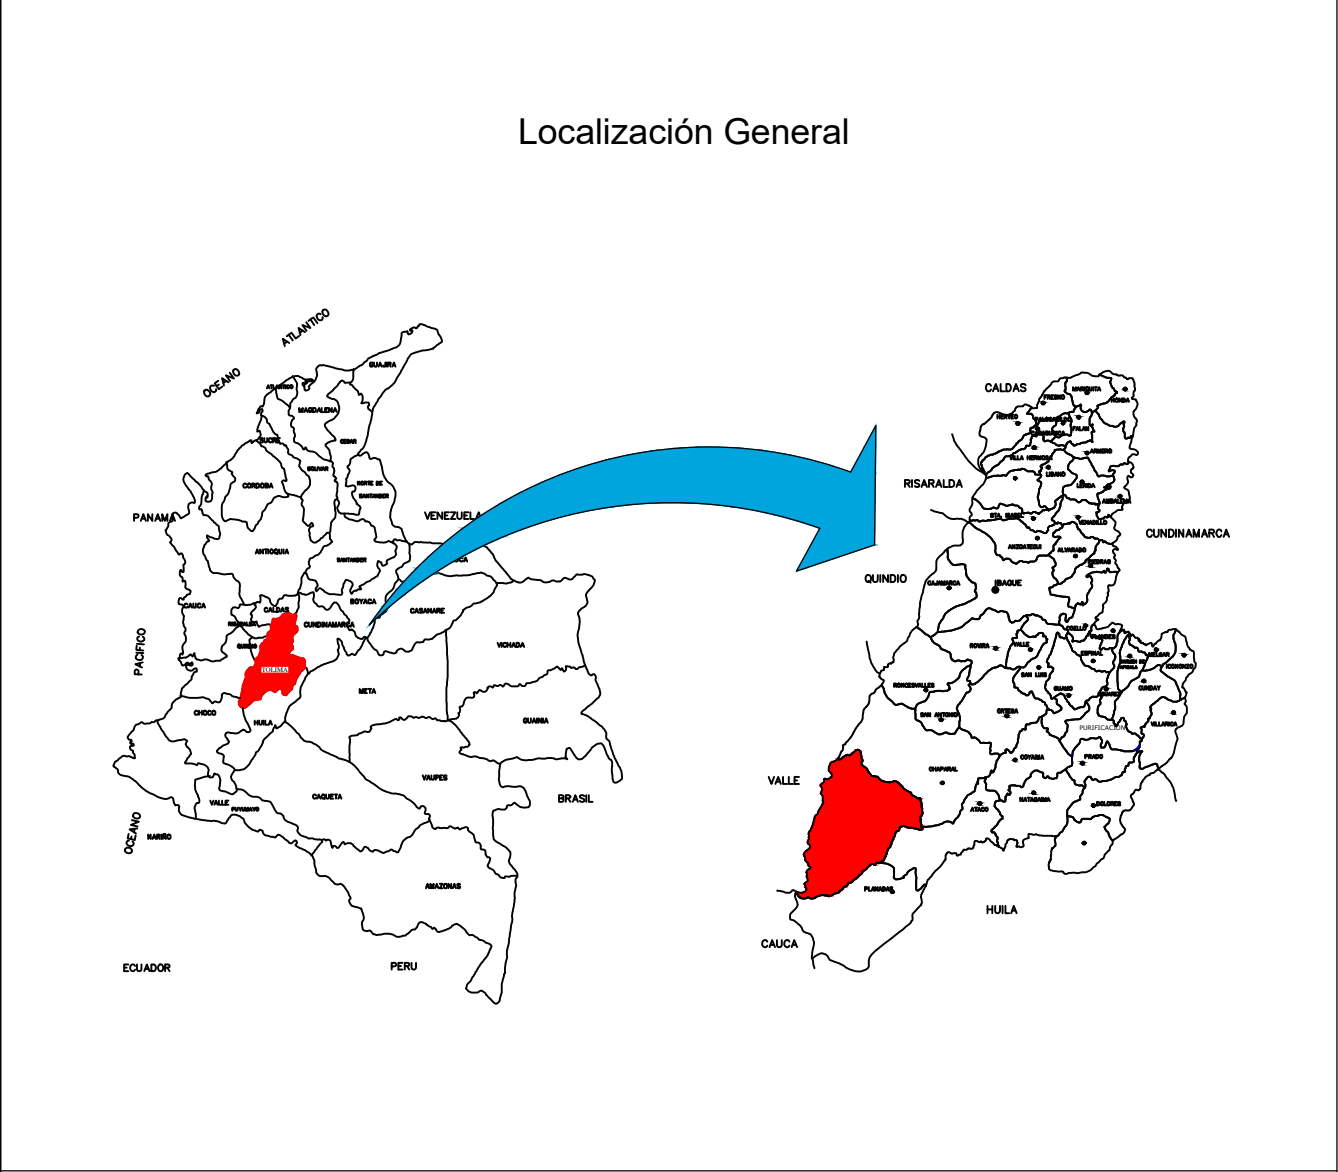

OBJETO:
CONTRATAR LOS ESTUDIOS Y DISEÑOS PARA LLEVAR A CABO LA PAVIMENTACION DE LAS VIAS DE LA URBANIZACION COOTRANSRIO EN EN EL MUNICIPIO DE RIOBLANCO, TOLIMA

CONTENIDO:
LEVANTAMIENTO TOPOGRAFICO
PLANTA PERFIL
TRAMO 2


DEPARTAMENTO:	MUNICIPIO:
TOLIMA	RIOBLANCO
LONGITUD:	102.00m
DISEÑO:	REVISO:
<i>Daniela Tique</i> LIZETH DANIELA TIQUE HUERTAS TECNOLOGA EN TOPOGRAFIA T.P 01-20125	<i>Daniel Reynaldo Beltran Guzman</i> DANIEL REYNALDO BELTRAN GUZMAN DIRECTOR DE CONSULTORIA

DIRECCION:
URBANIZACION COOTRANSRIO

ESCALA:
INDICADAS

Fecha:
MAYO DE 2025


Plano N°:
5 DE 12

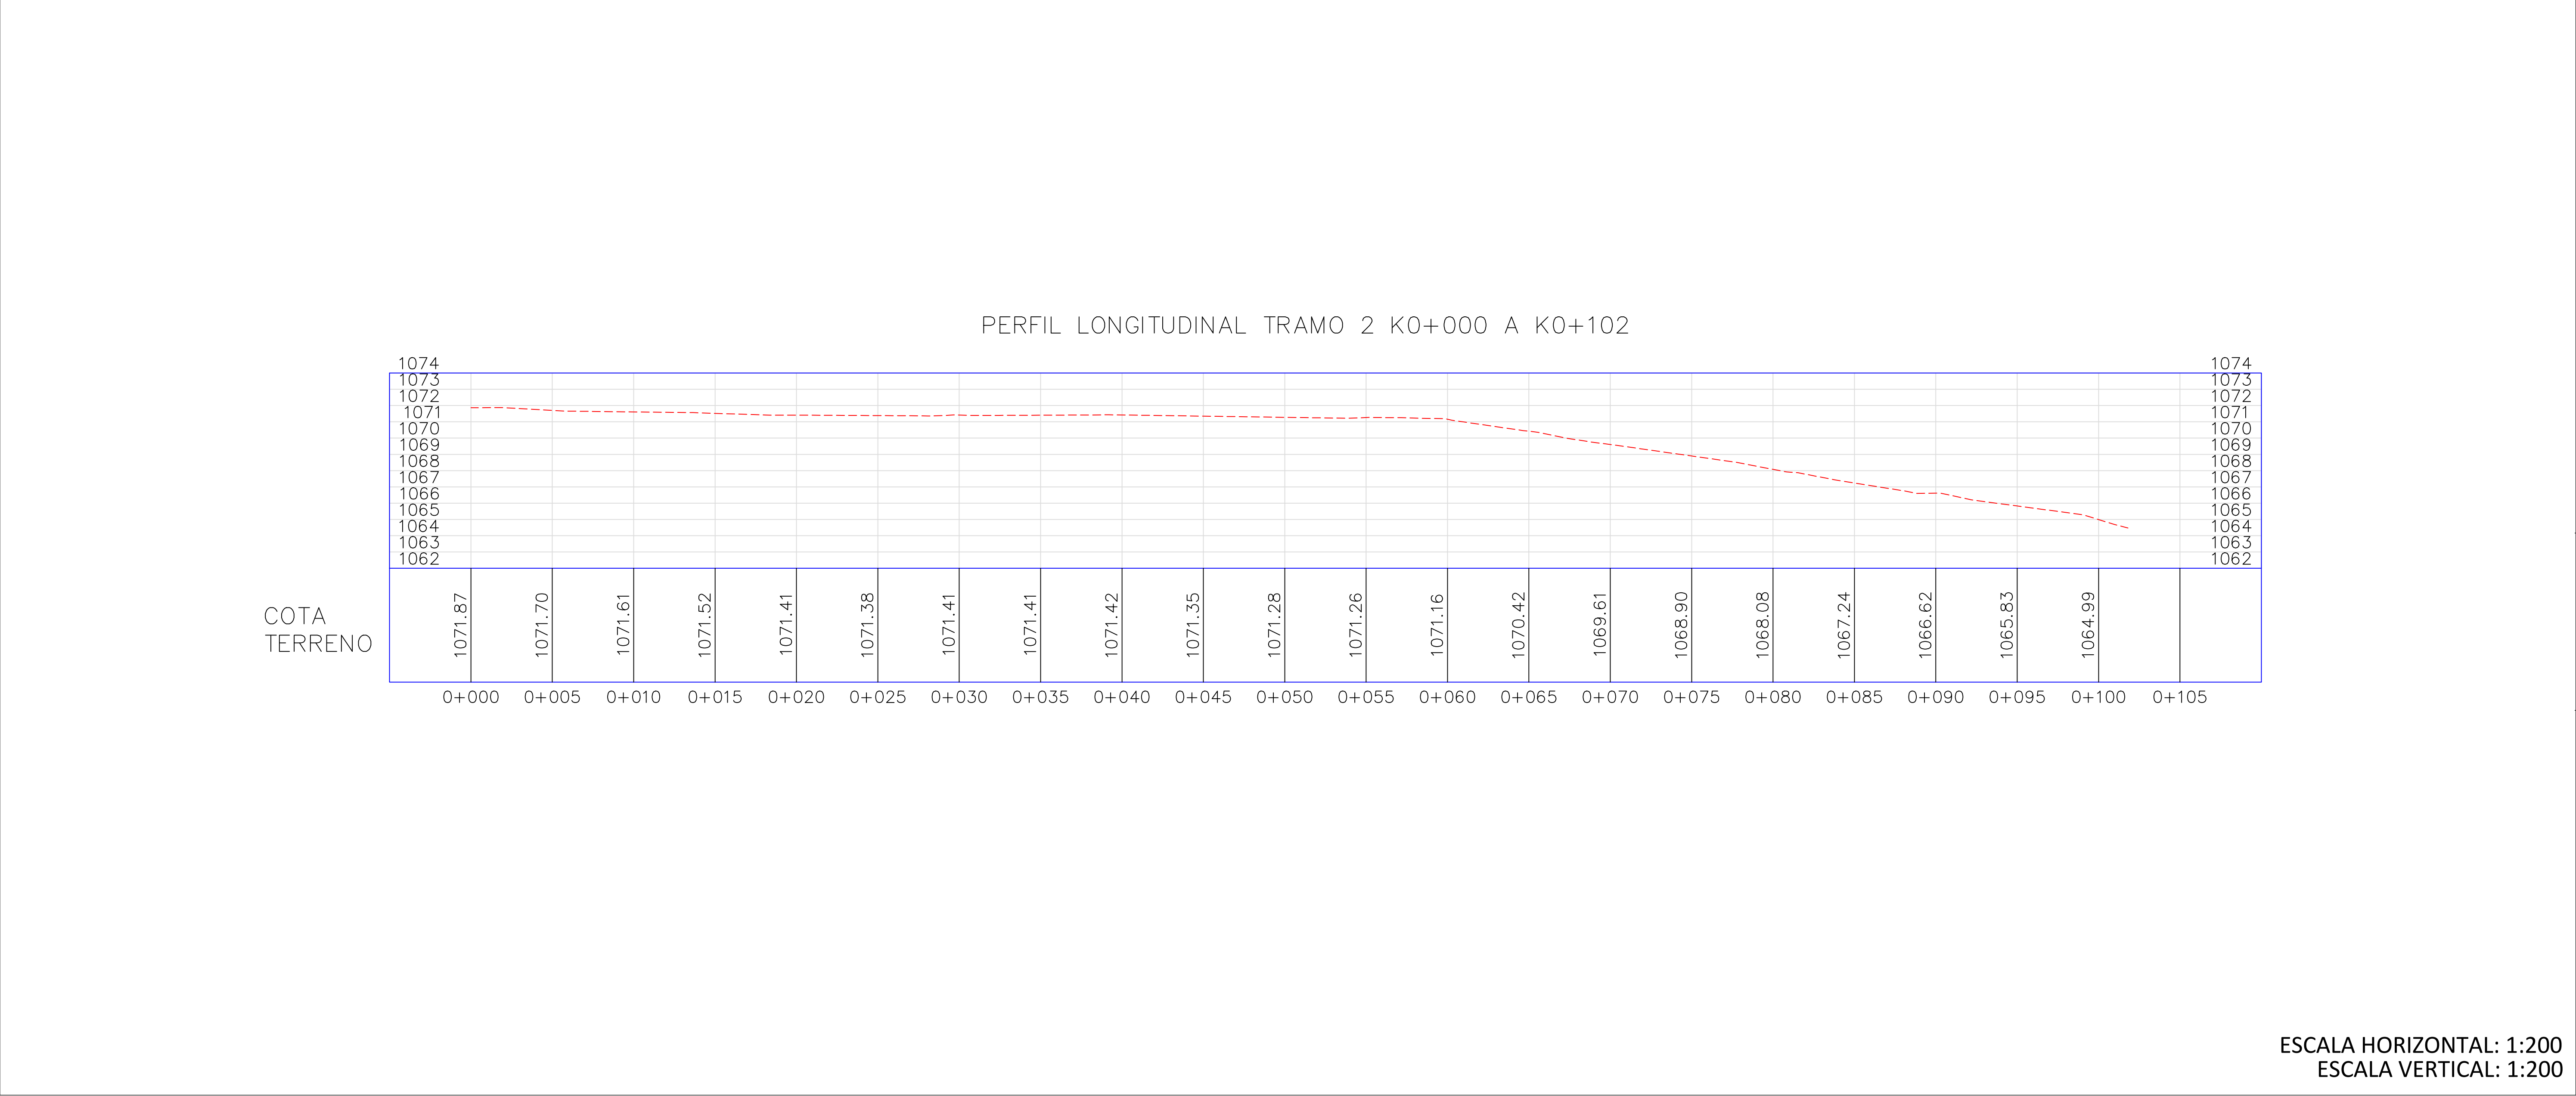

ESCALA HORIZONTAL: 1:200
ESCALA VERTICAL: 1:200

MUNICIPIO DE RIOBLANCO, TOLIMA

Localización General

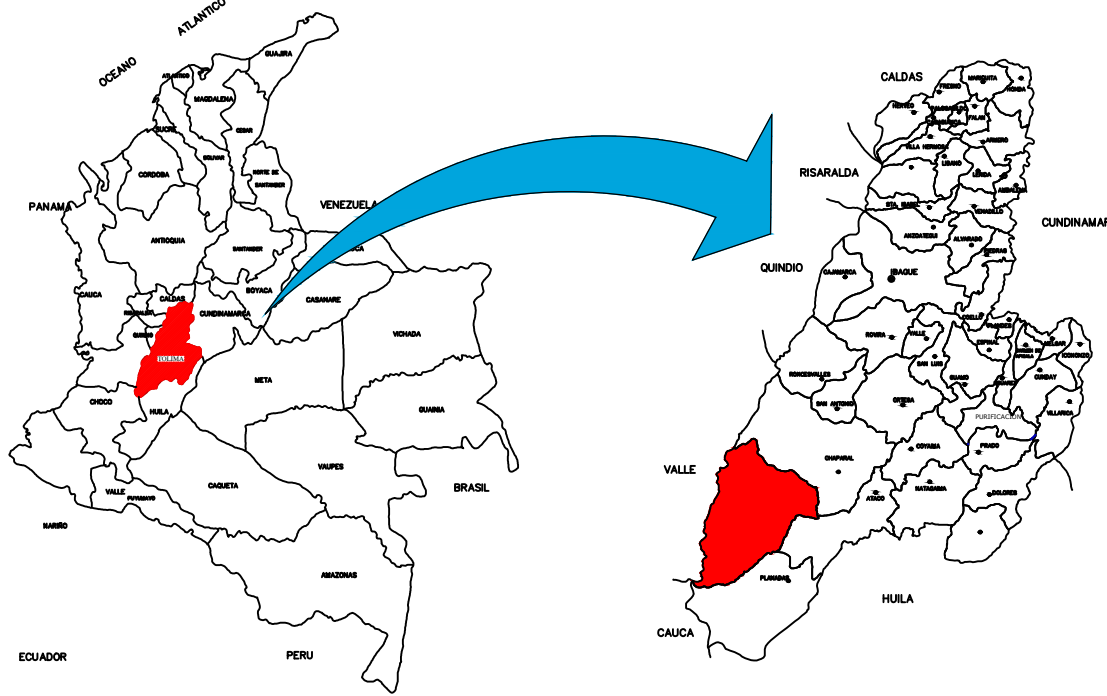

OBJETO:

CONTRATAR LOS ESTUDIOS Y DISEÑOS PARA LLEVAR A CABO LA PAVIMENTACION DE LAS VIAS DE LA URBANIZACION COOTRANSRIO EN EL MUNICIPIO DE RIOBLANCO, TOLIMA

CONTENIDO:

SECCIONES TRANSVERSALES TRAMO 2

DEPARTAMENTO:	MUNICIPIO:
TOLIMA	RIOBLANCO

LONGITUD:	102.00m
-----------	---------






















DISEÑO:	REVISO:
LIZETH DANIELA TIQUE HUERTAS TECNOLOGA EN TOPOGRAFIA T.P 01-20125	DANIEL REYNALDO BELTRAN GUZMAN DIRECTOR DE CONSULTORIA


DIRECCION:
URBANIZACION COOTRANSRIO

ESCALA:
1:100

MAYO DE 2025


Plano N°:
6 DE 12

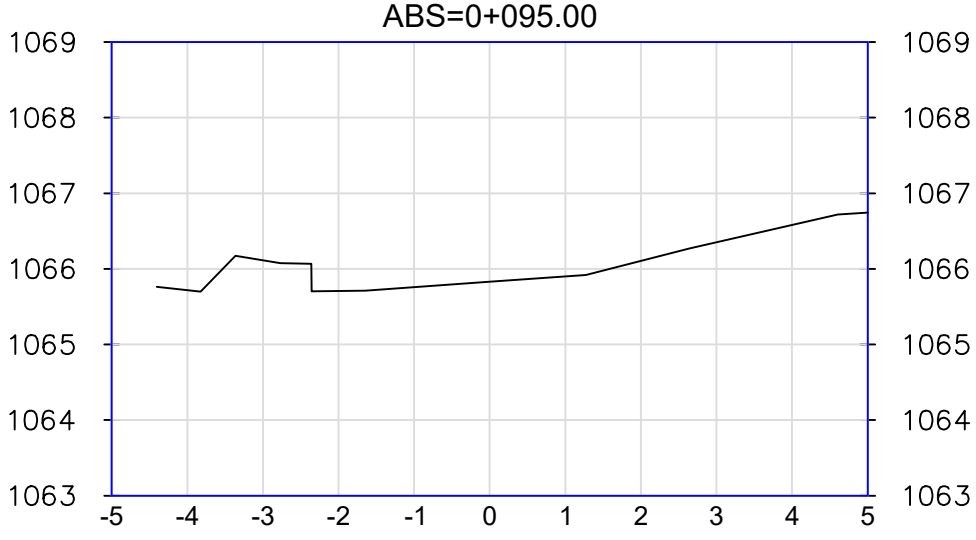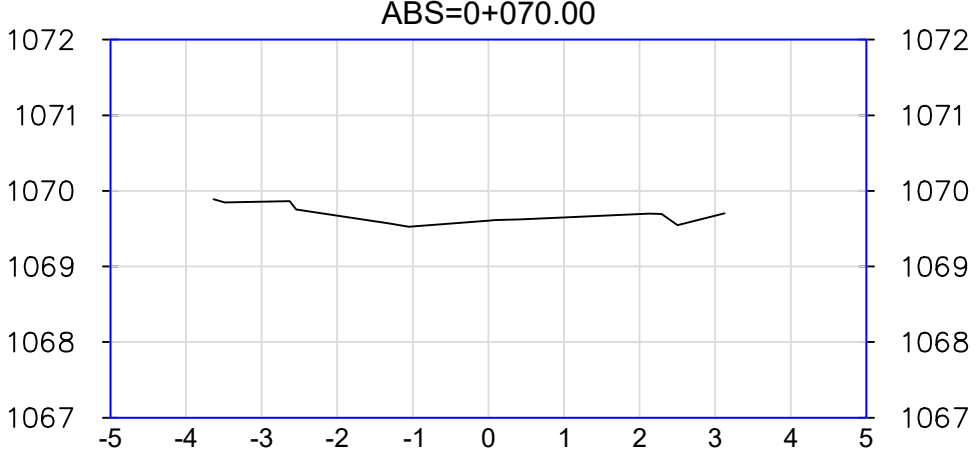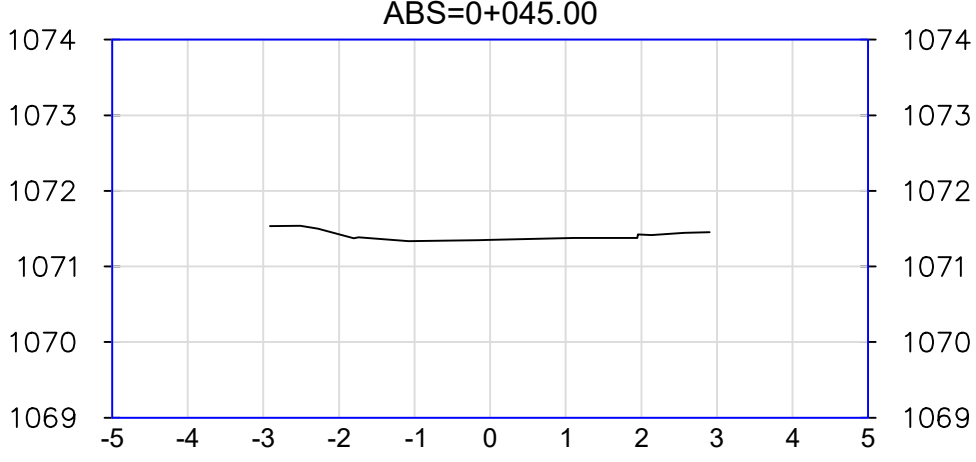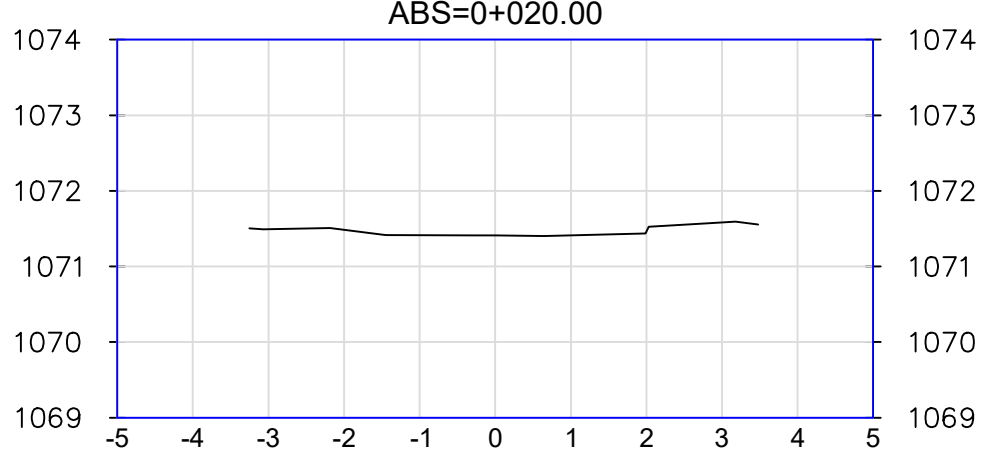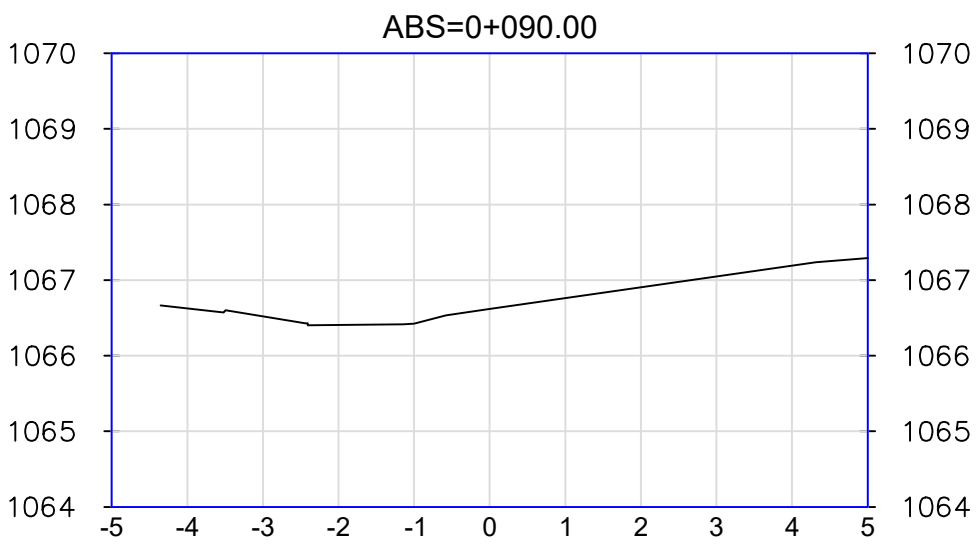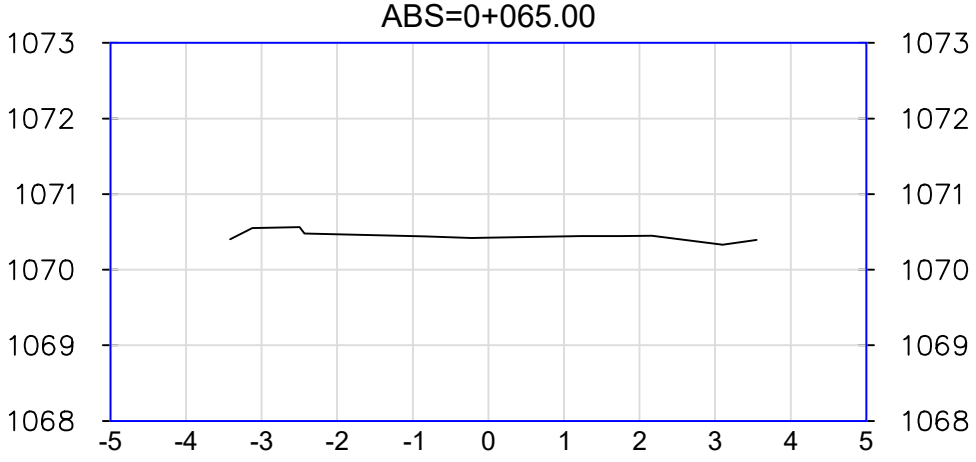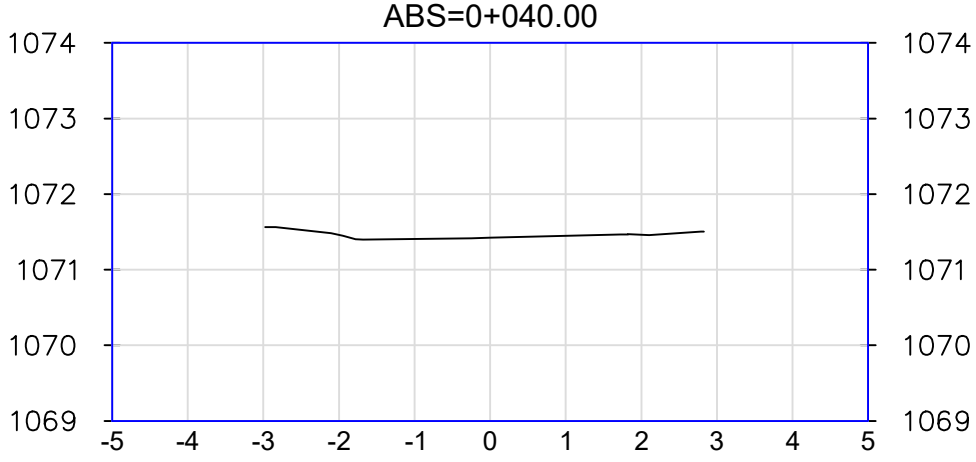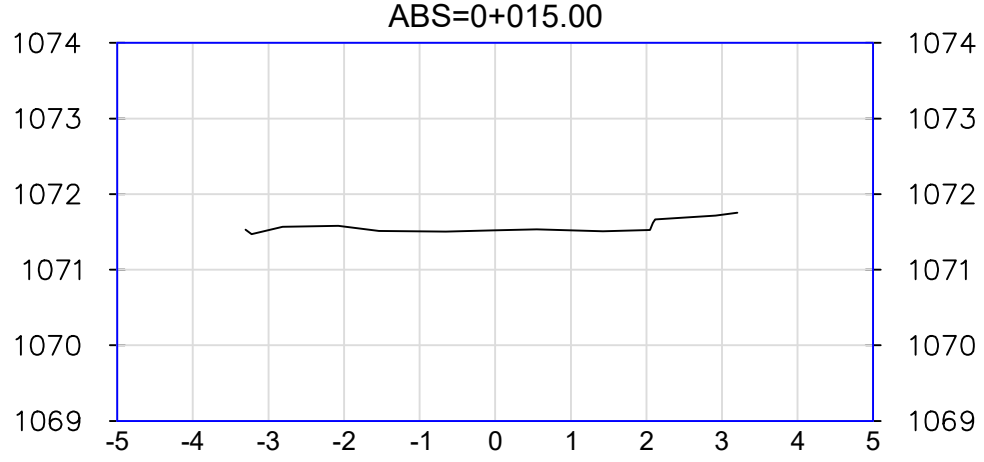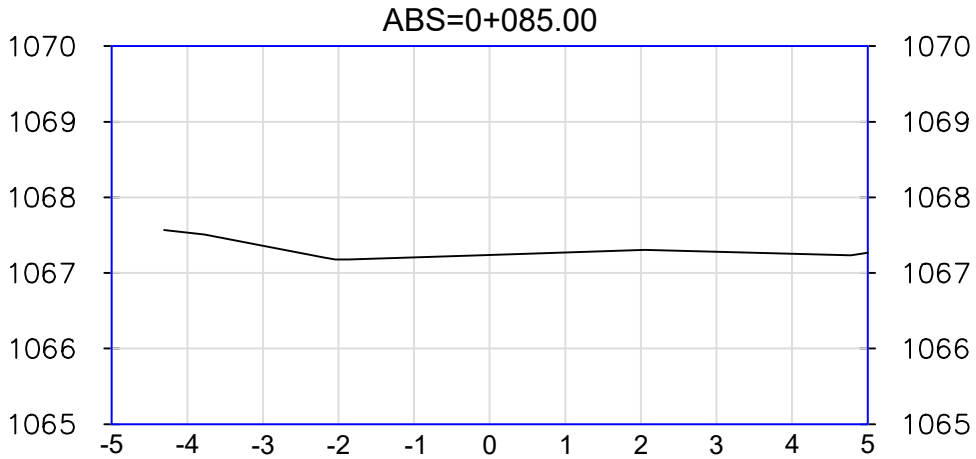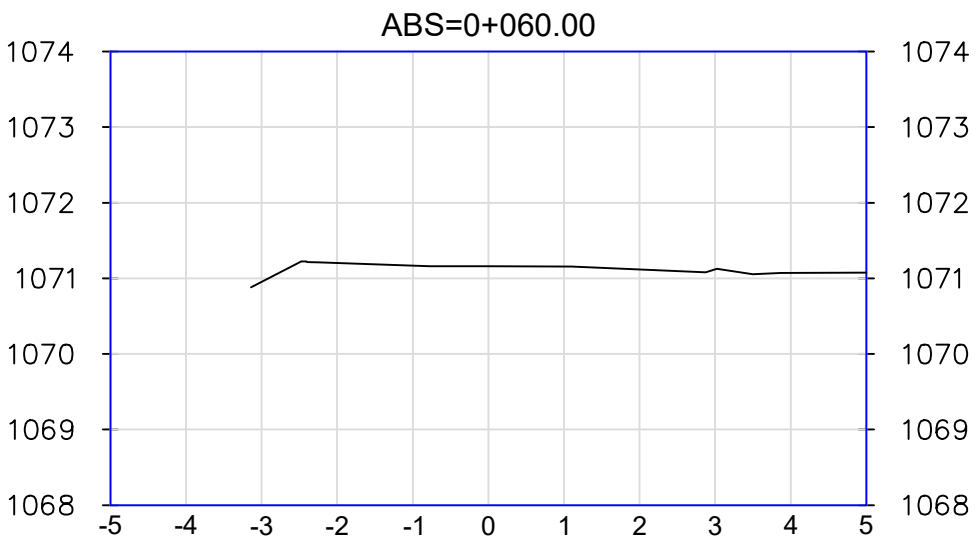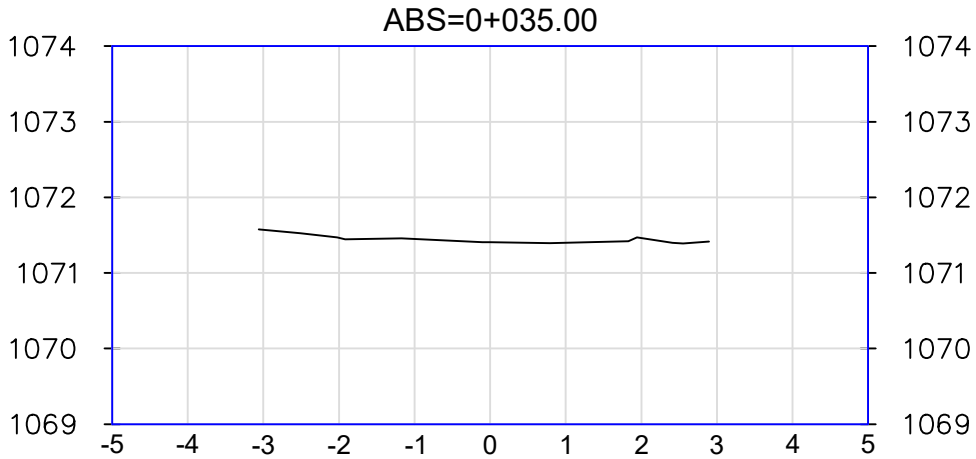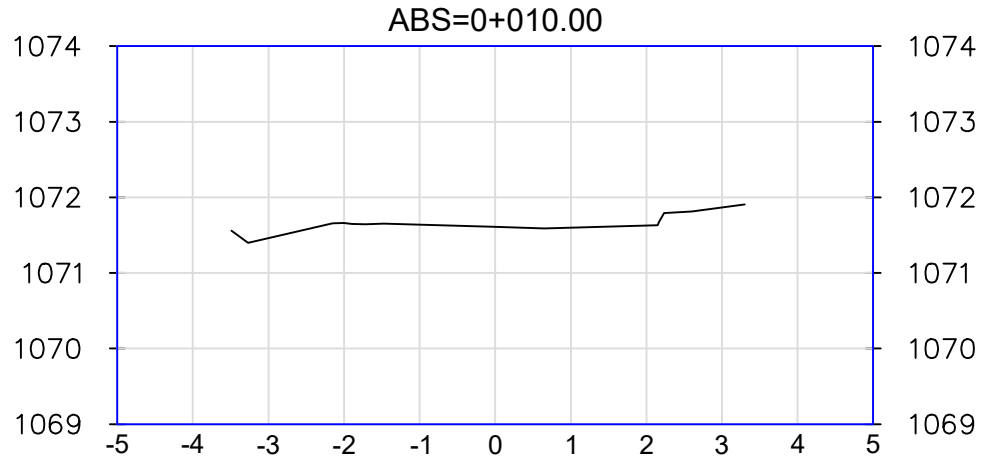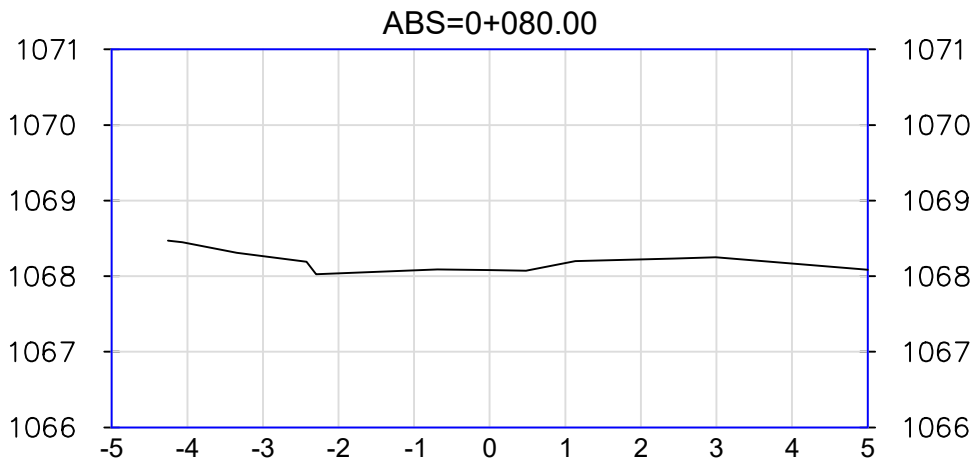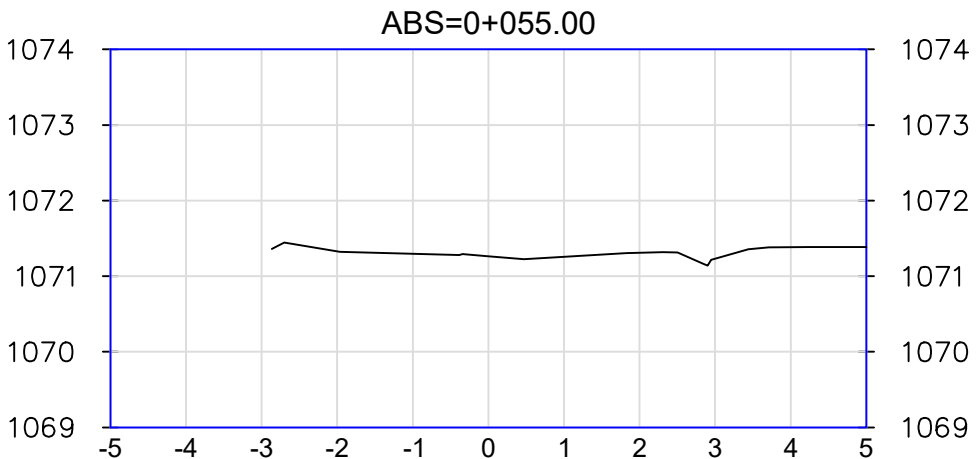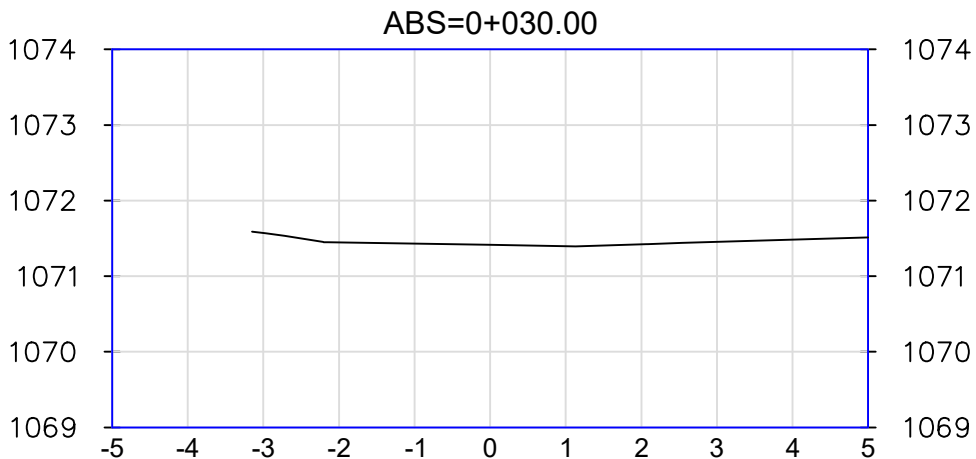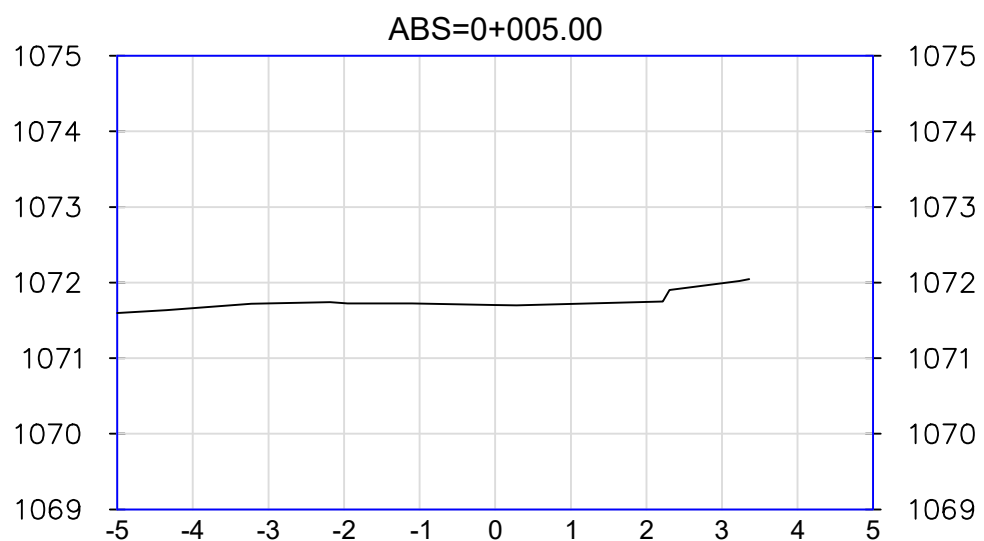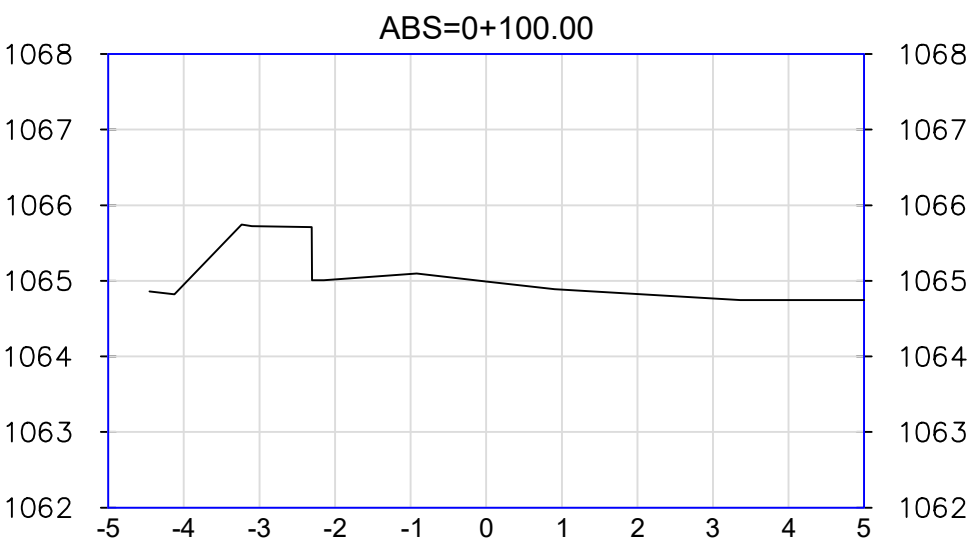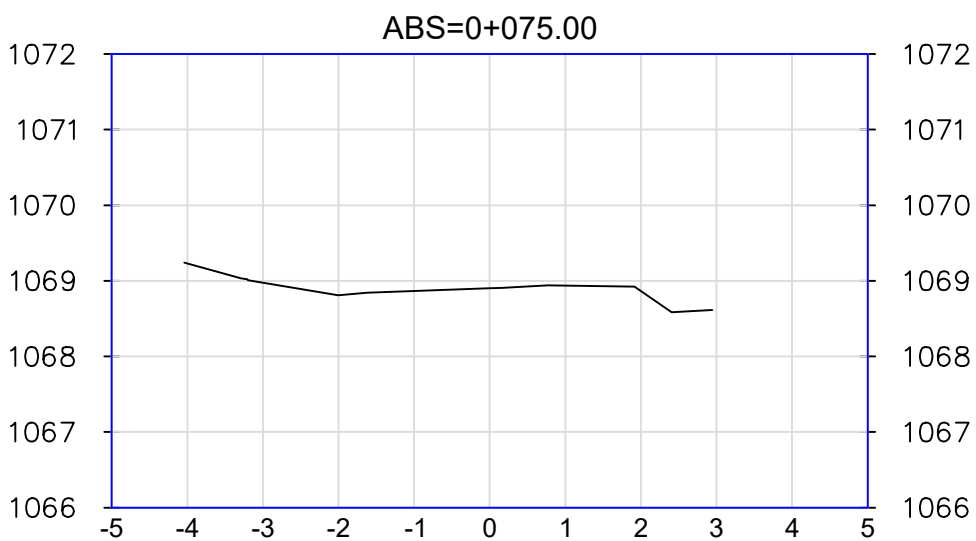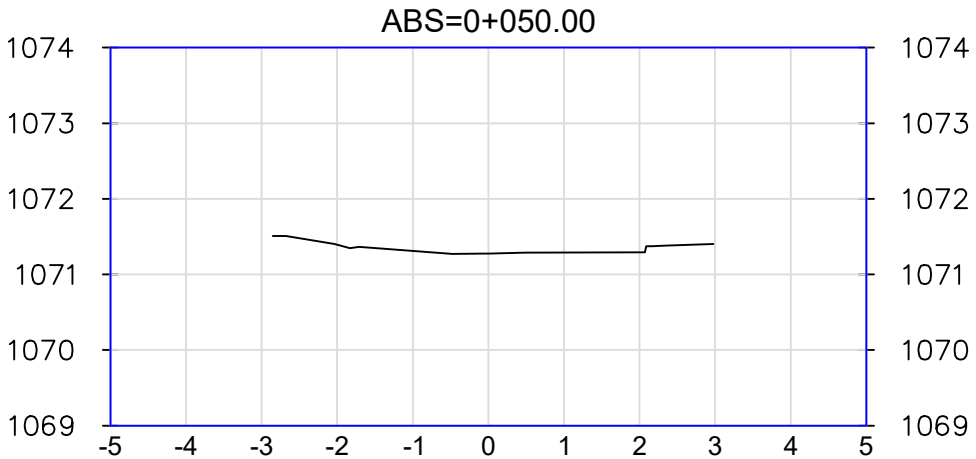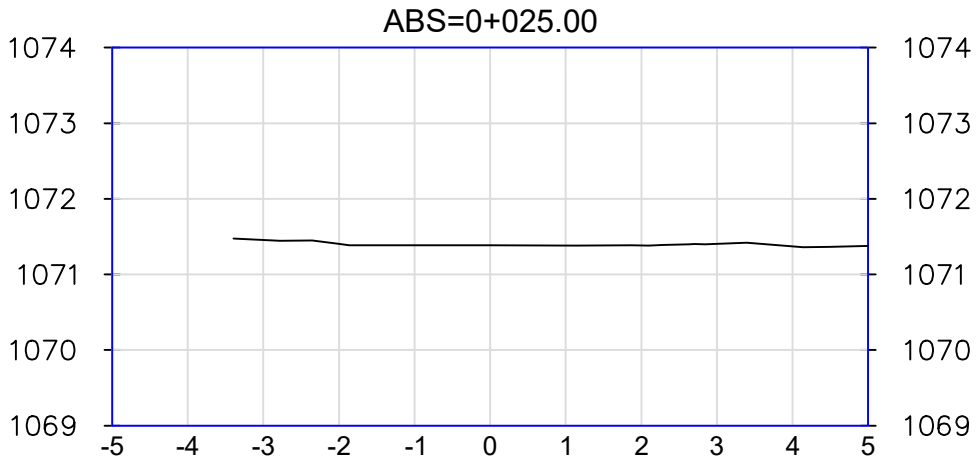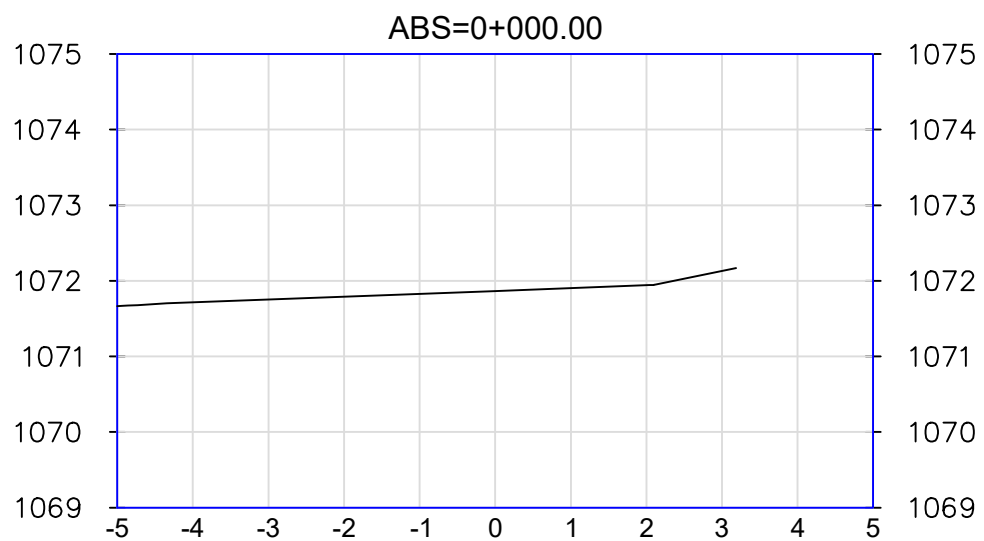

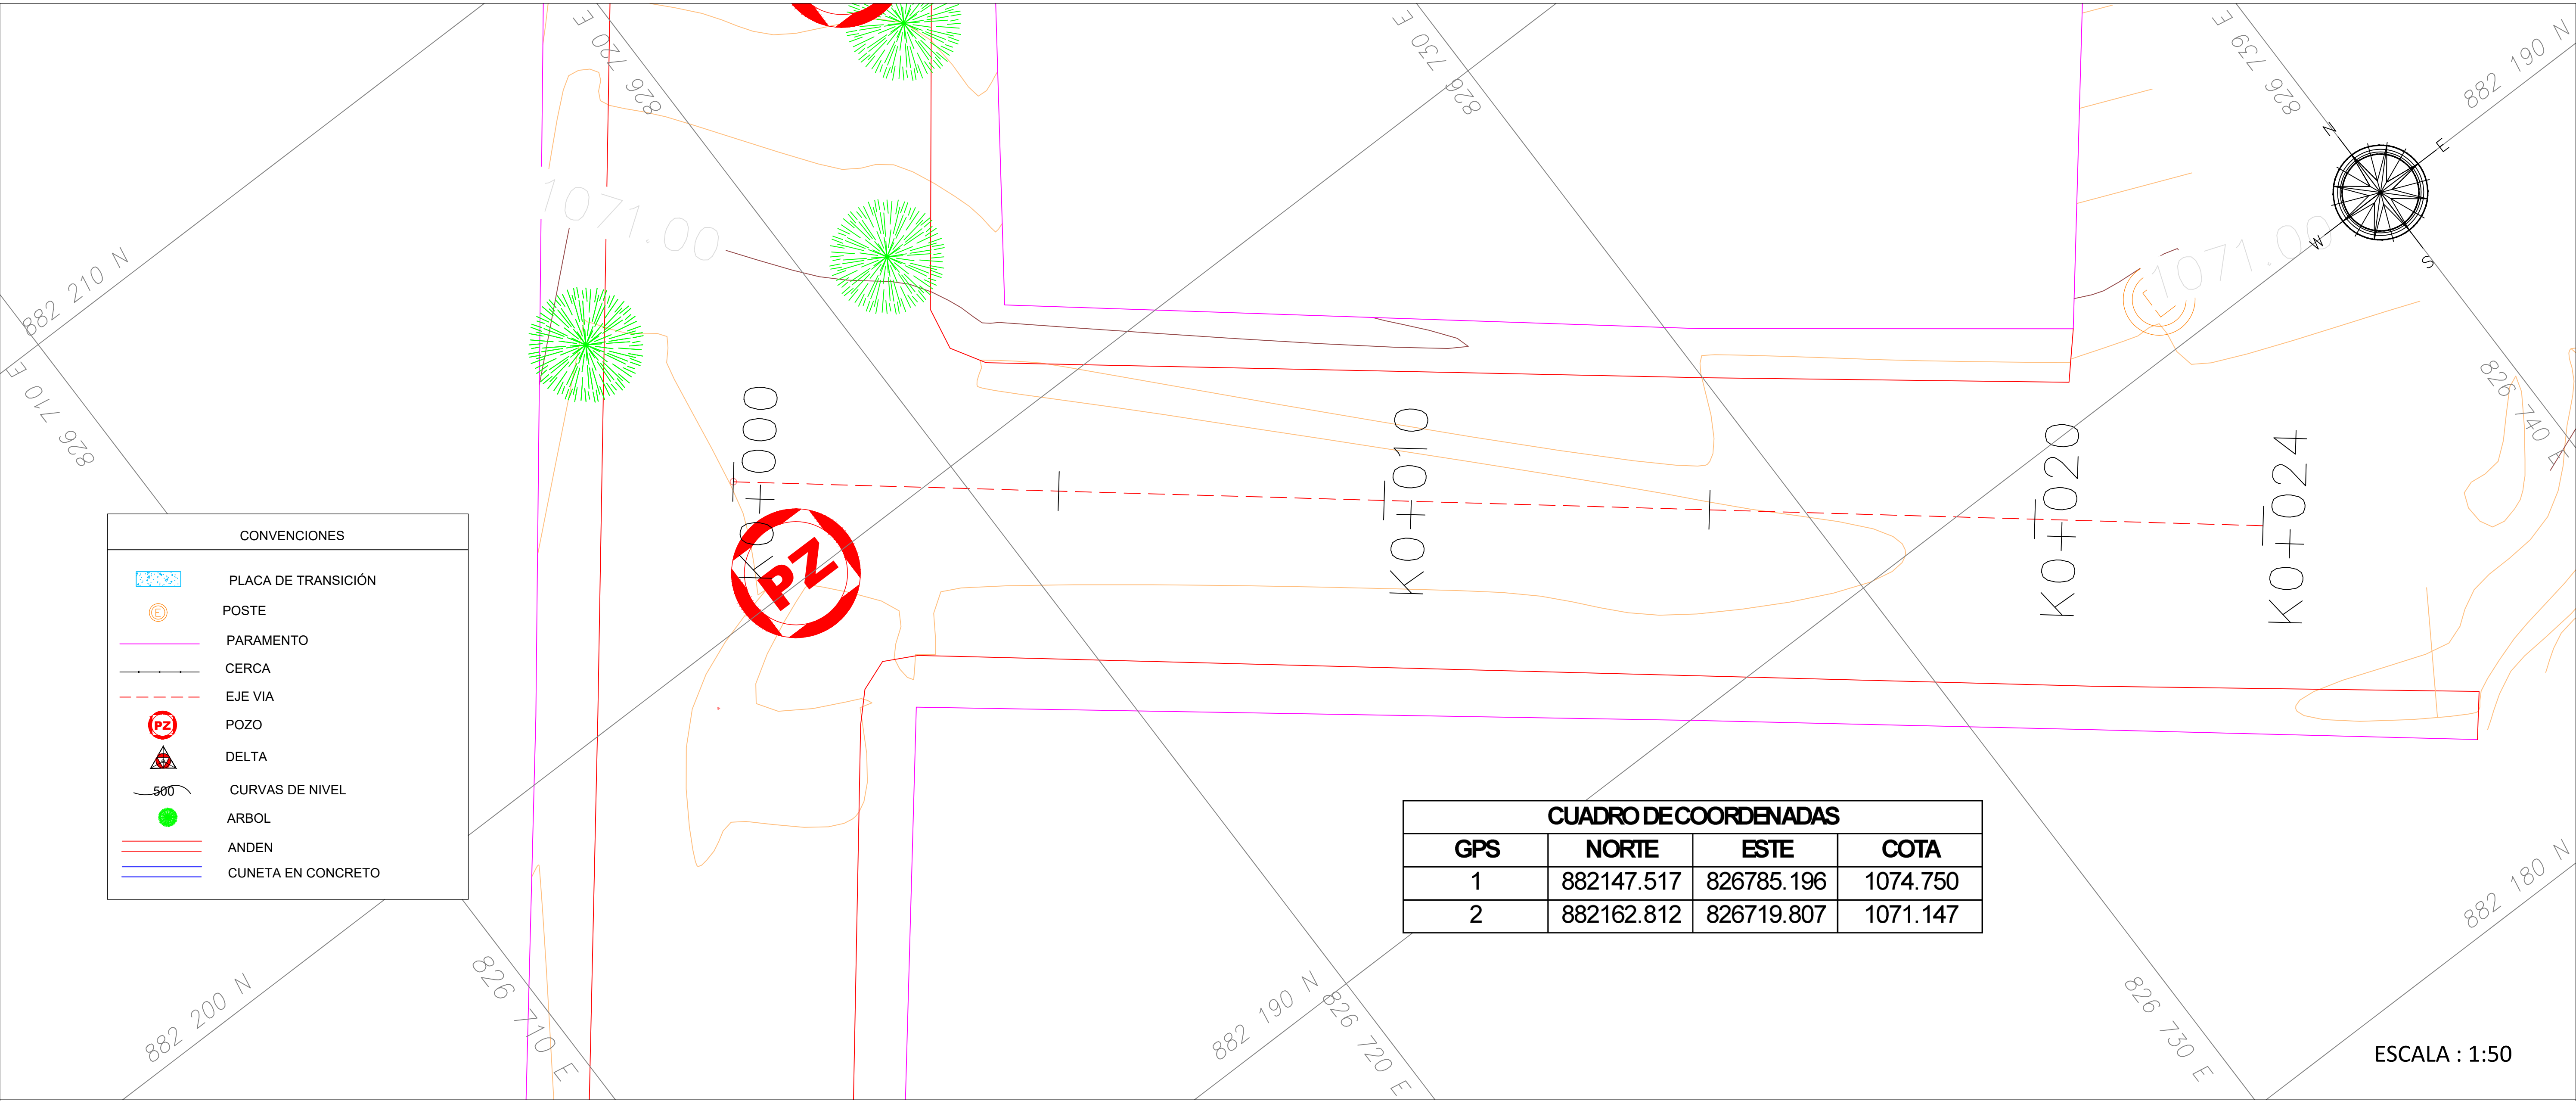

MUNICIPIO DE
RIOBLANCO, TOLIMA

Localización General

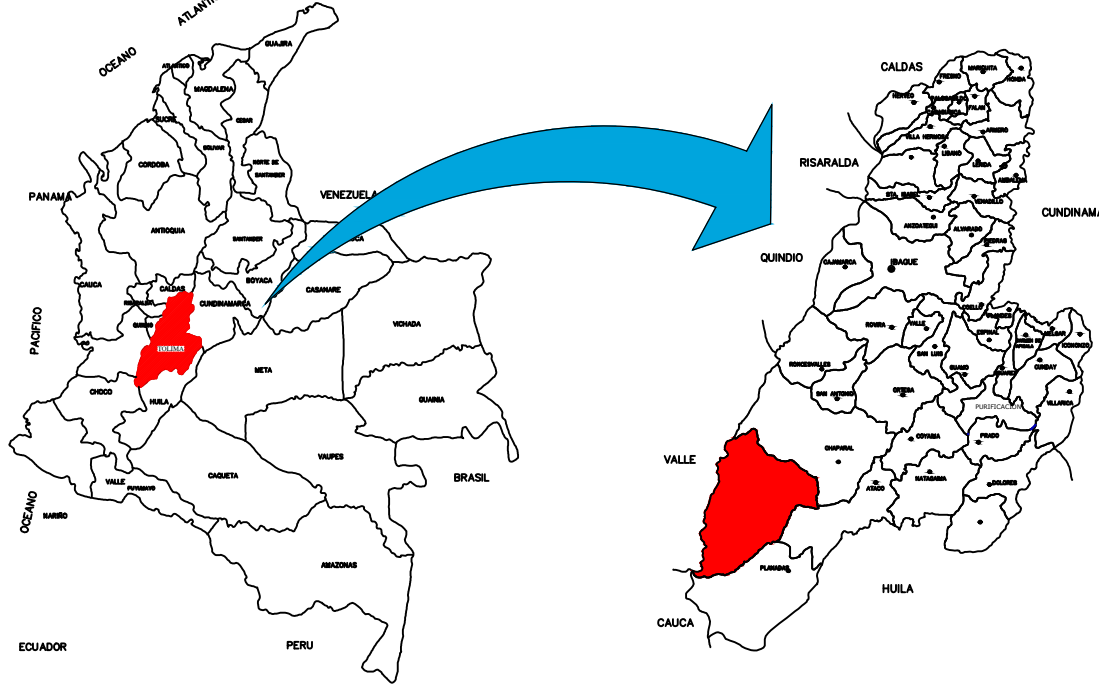


OBJETO:

CONTRATAR LOS ESTUDIOS Y DISEÑOS PARA
LLEVAR A CABO LA PAVIMENTACION DE LAS
VIAS DE LA URBANIZACION COOTRANSRIO EN
EN EL MUNICIPIO DE RIOBLANCO, TOLIMA

CONTENIDO:

LEVANTAMIENTO TOPOGRAFICO
PLANTA PERFIL
TRAMO 3

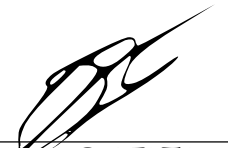DEPARTAMENTO:	MUNICIPIO:
TOLIMA	RIOBLANCO
LONGITUD:	24.00m
DISEÑO:	REVISO:
 LIZETH DANIELA TIQUE HUERTAS TECNOLOGA EN TOPOGRAFIA T.P 01-20125	 DANIEL REYNALDO BELTRAN GUZMAN DIRECTOR DE CONSULTORIA


DIRECCION:
URBANIZACION COOTRANSRIO

ESCALA:
INDICADAS

Fecha:
MAYO DE 2025

Plano N°:
7 DE 12


PERFIL LONGITUDINAL TRAMO 3 K0+000 A K0+024

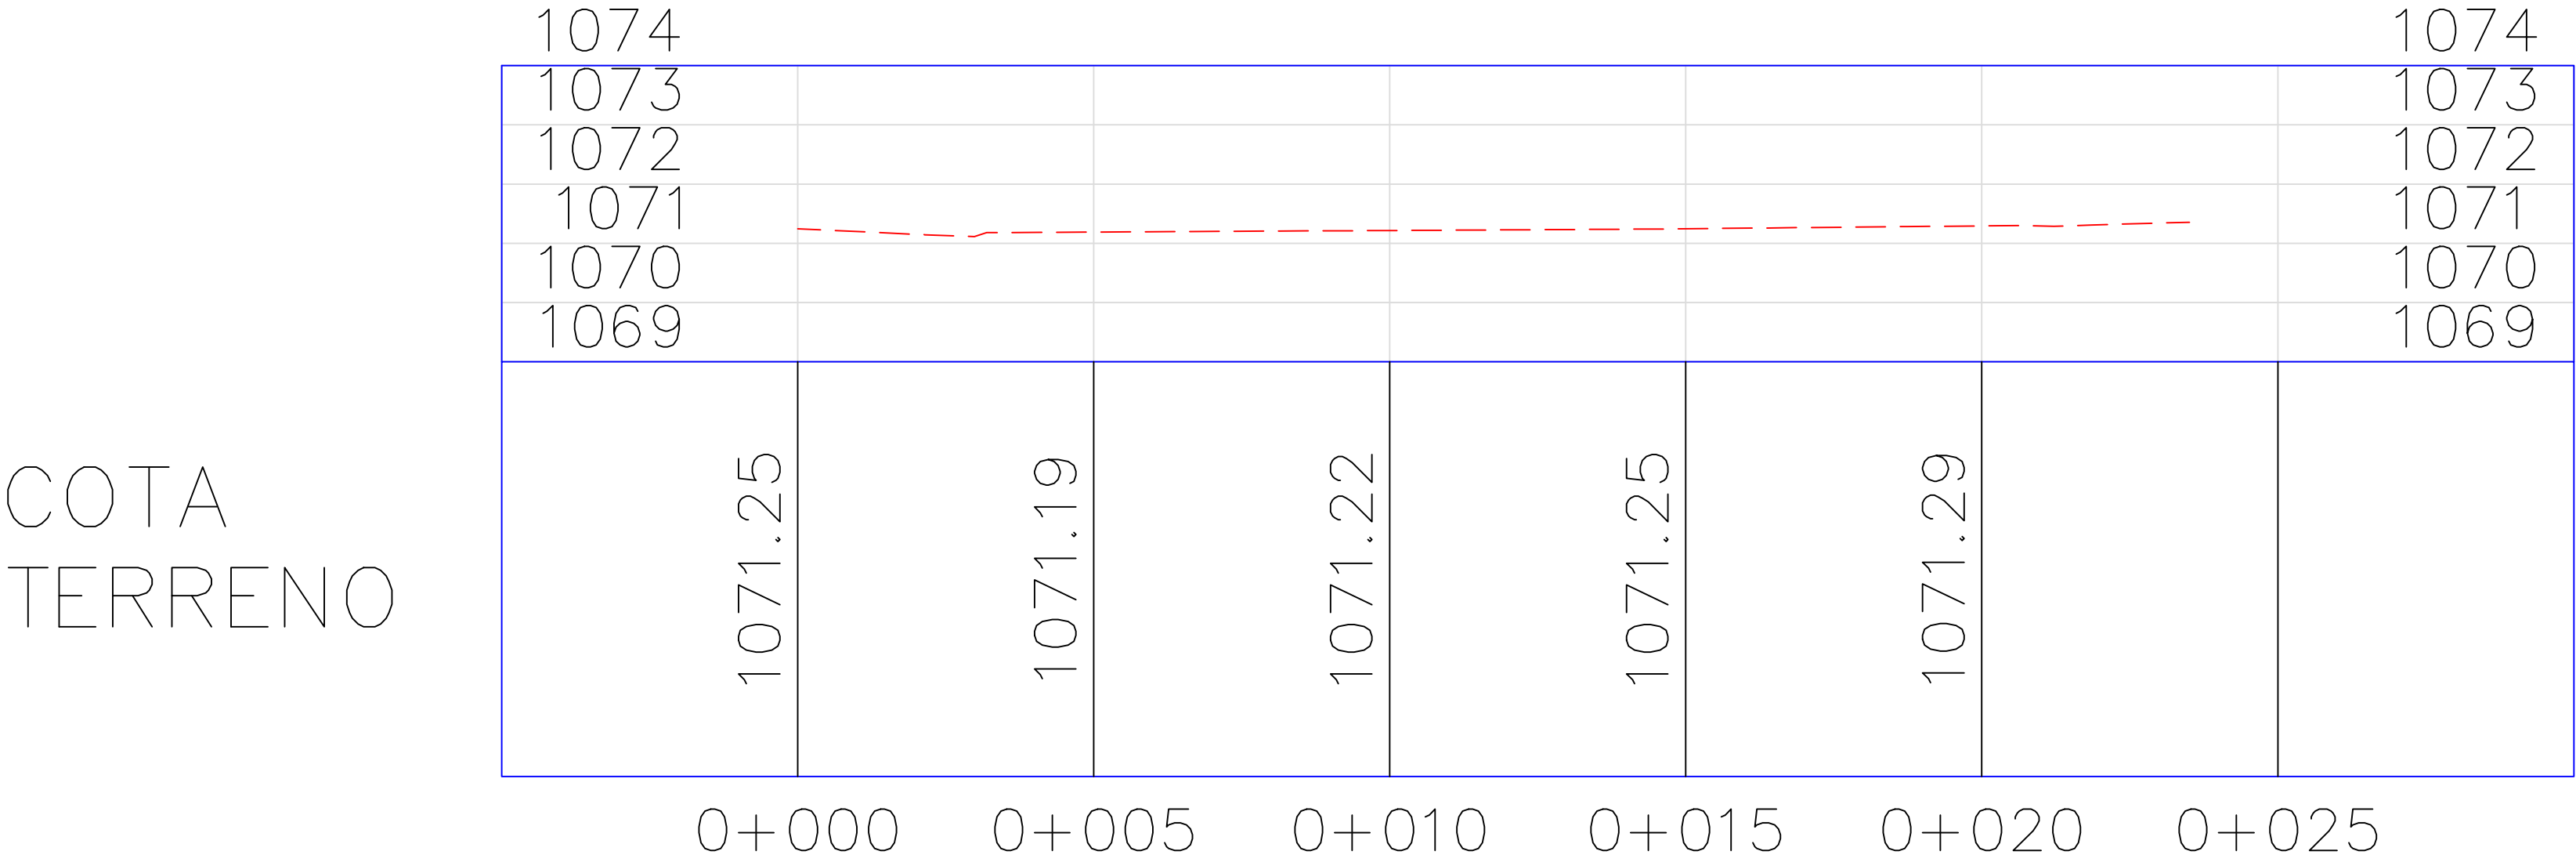

ESCALA HORIZONTAL: 1:100
ESCALA VERTICAL: 1:100

MUNICIPIO DE RIOBLANCO, TOLIMA

Localización General

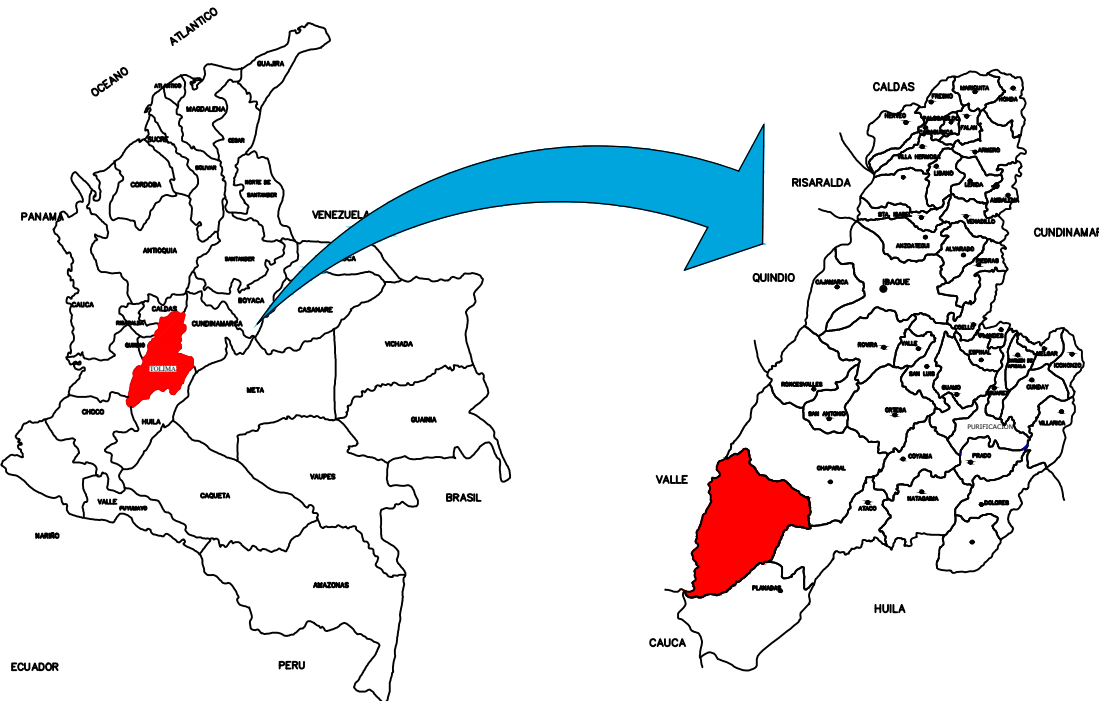

OBJETO:

CONTRATAR LOS ESTUDIOS Y DISEÑOS PARA LLEVAR A CABO LA PAVIMENTACION DE LAS VIAS DE LA URBANIZACION COOTRANSRIO EN EL MUNICIPIO DE RIOBLANCO, TOLIMA

CONTENIDO:

SECCIONES TRANSVERSALES TRAMO 3






DEPARTAMENTO: TOLIMA	MUNICIPIO: RIOBLANCO
LONGITUD: 24.00m	
DISEÑO: Daniela Tique LIZETH DANIELA TIQUE HUERTAS TECNOLOGA EN TOPOGRAFIA T.P 01-20125	REVISO: DANIEL REYNALDO BELTRAN GUZMAN DIRECTOR DE CONSULTORIA

DIRECCION:
URBANIZACION COOTRANSRIO

ESCALA:
1:100


MAYO DE 2025

Plano N°:
8 DE 12

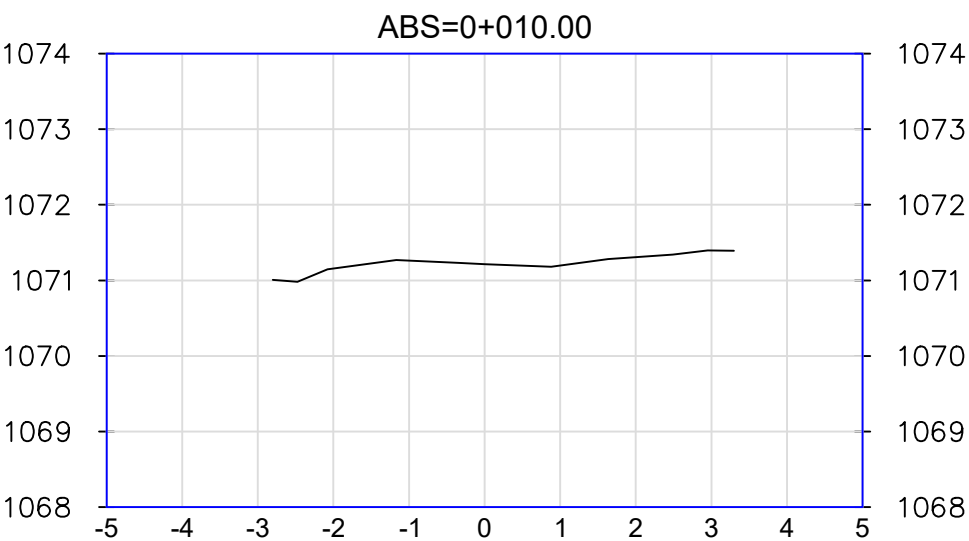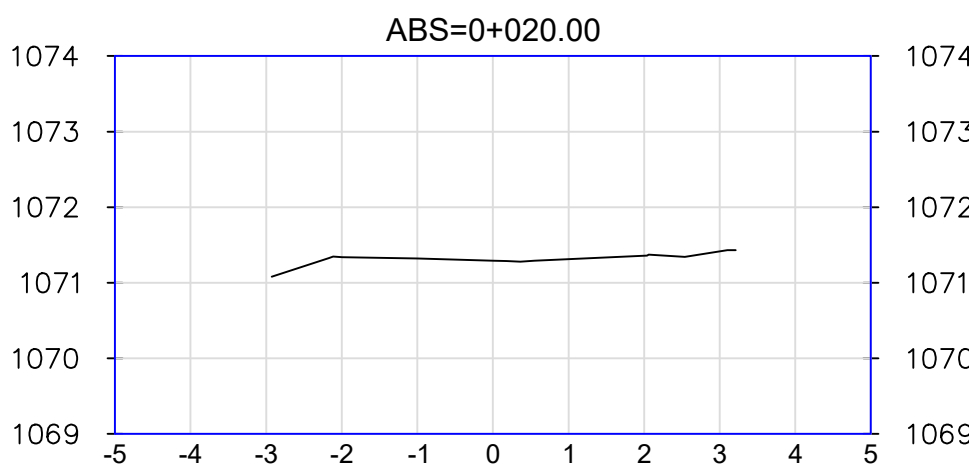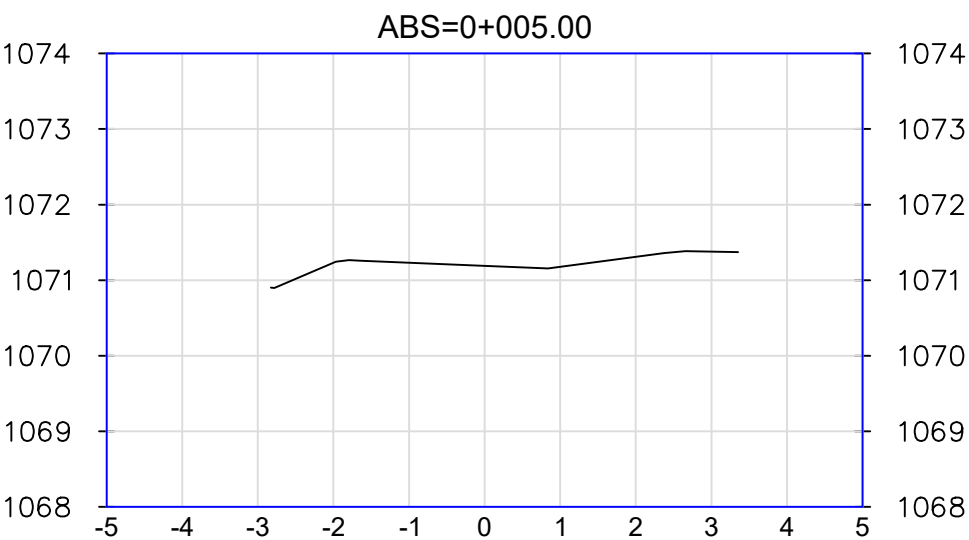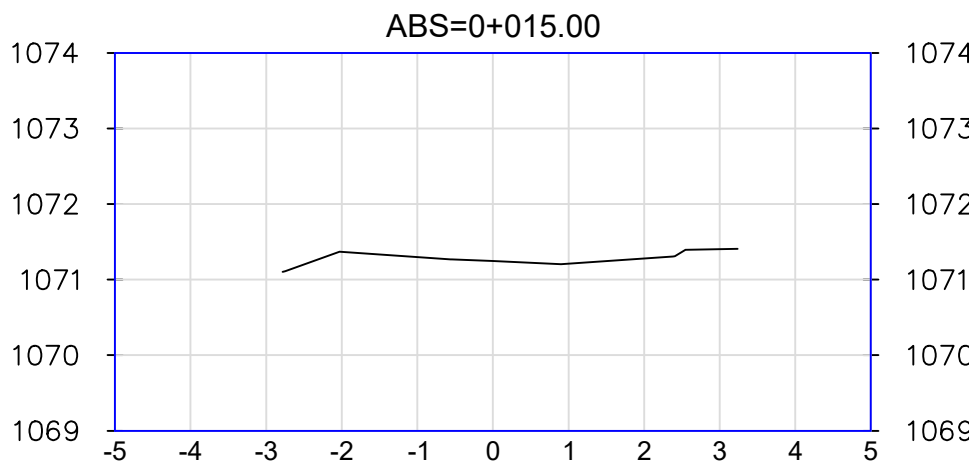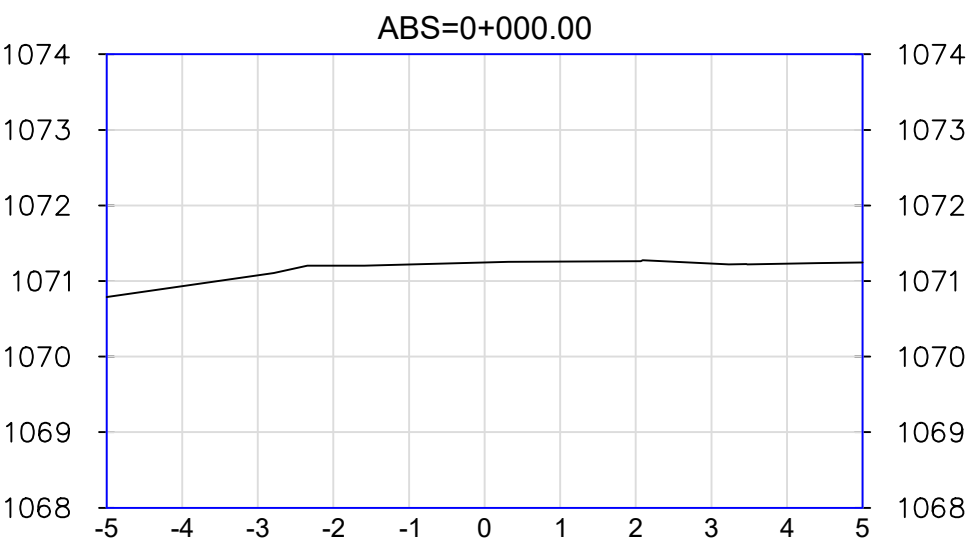

MUNICIPIO DE RIOBLANCO, TOLIMA

Localización General

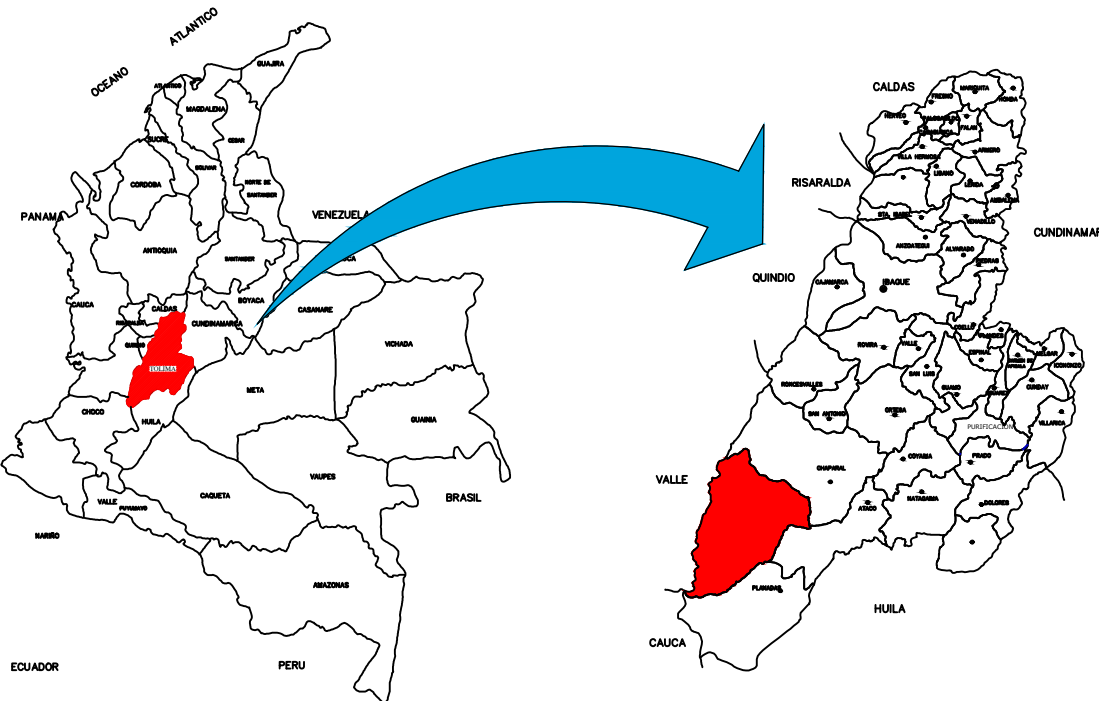

OBJETO:

CONTRATAR LOS ESTUDIOS Y DISEÑOS PARA LLEVAR A CABO LA PAVIMENTACION DE LAS VIAS DE LA URBANIZACION COOTRANSRIO EN EL MUNICIPIO DE RIOBLANCO, TOLIMA

CONTENIDO:

SECCIONES TRANSVERSALES TRAMO 4







DEPARTAMENTO: TOLIMA	MUNICIPIO: RIOBLANCO
LONGITUD: 23.00m	
DISEÑO: Daniela Tique LIZETH DANIELA TIQUE HUERTAS TECNOLOGA EN TOPOGRAFIA T.P 01-20125	REVISO: DANIEL REYNALDO BELTRAN GUZMAN DIRECTOR DE CONSULTORIA

DIRECCION:
URBANIZACION COOTRANSRIO

ESCALA:
1:100


MAYO DE 2025

Plano N°:
10 DE 12

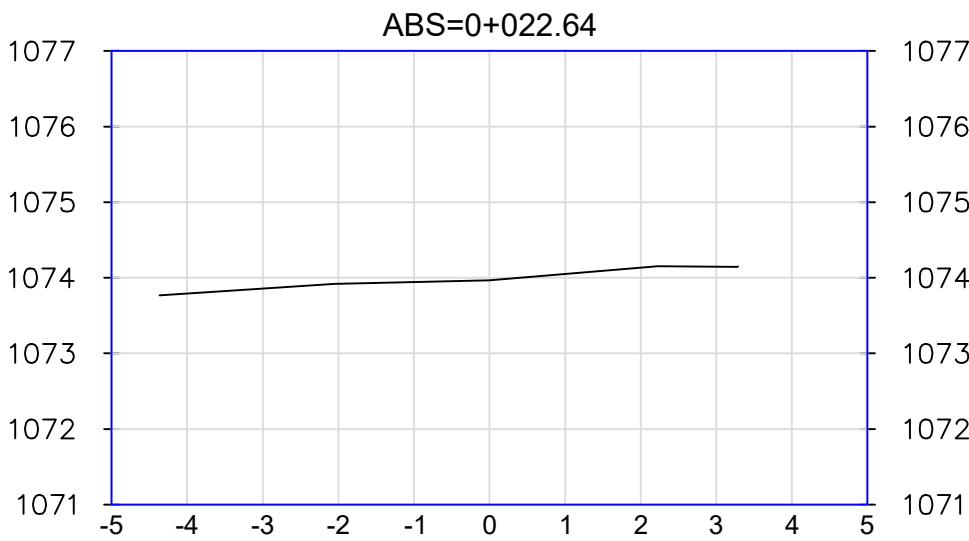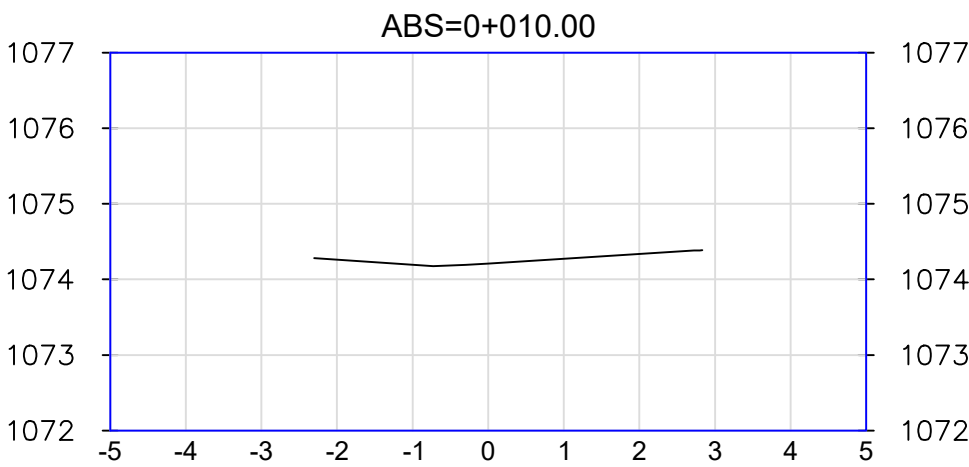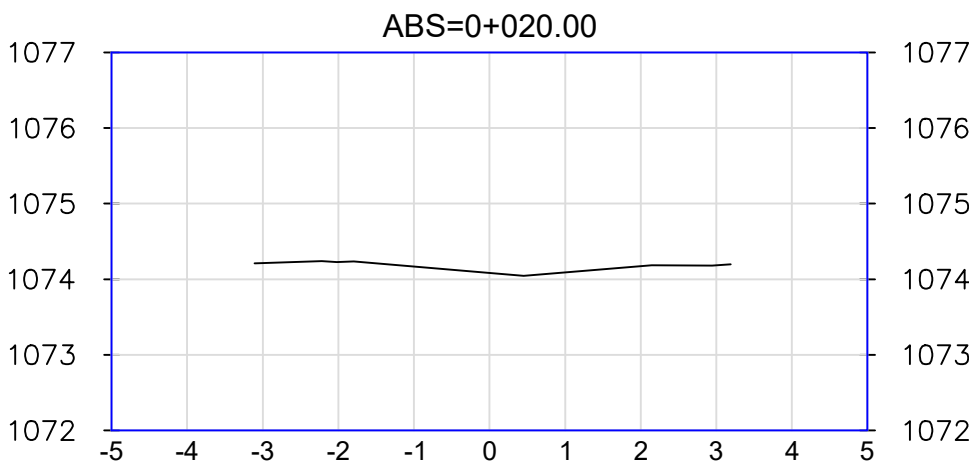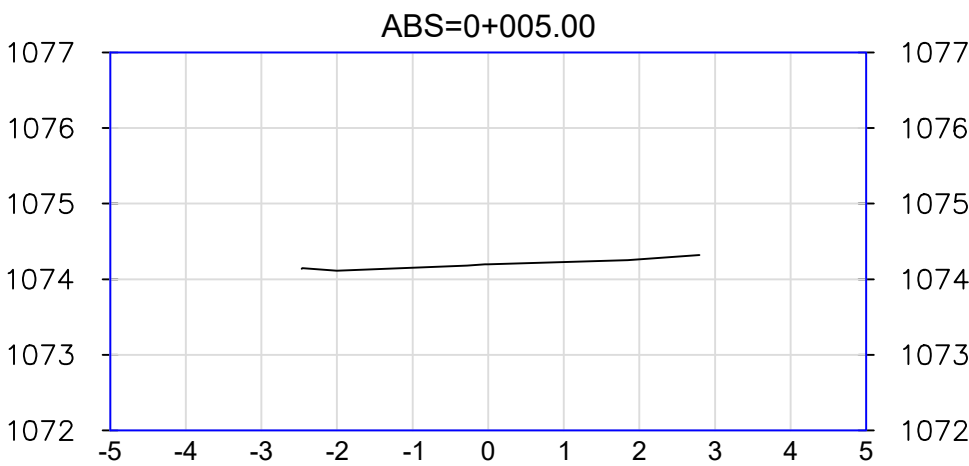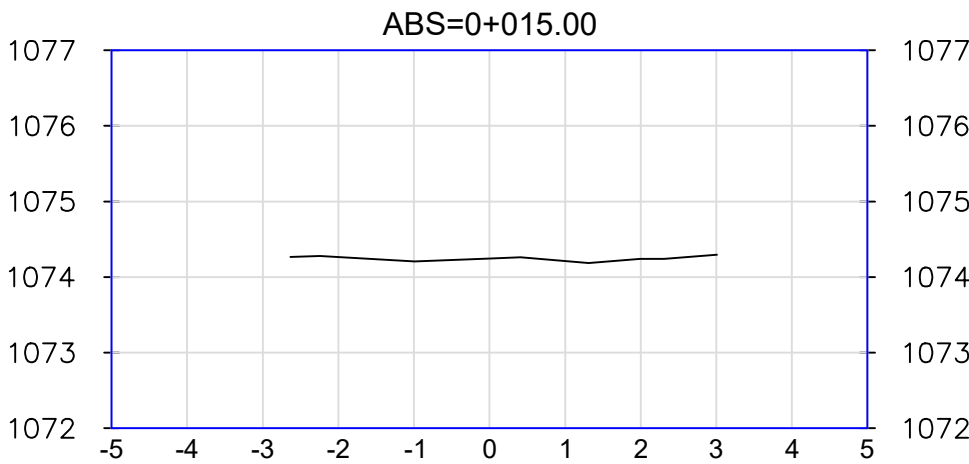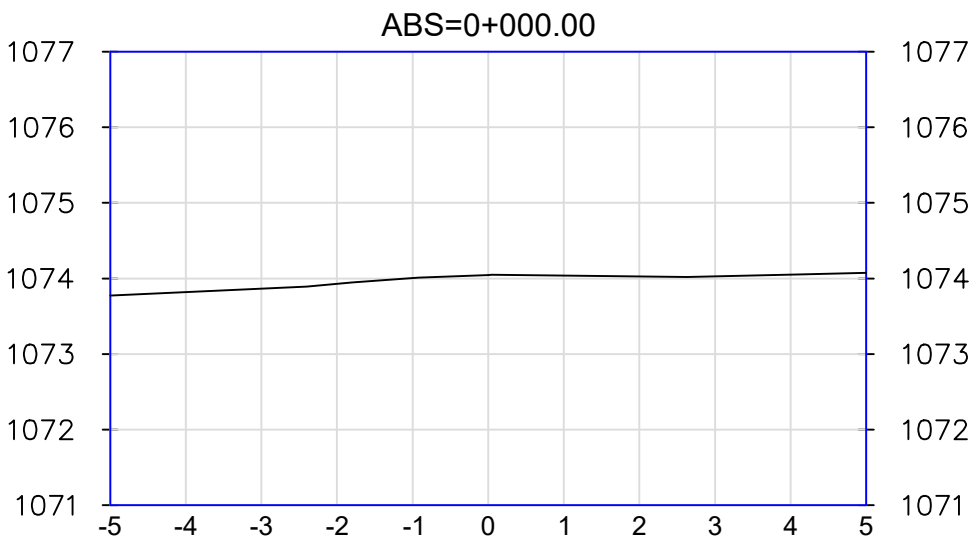

MUNICIPIO DE RIOBLANCO, TOLIMA

Localización General

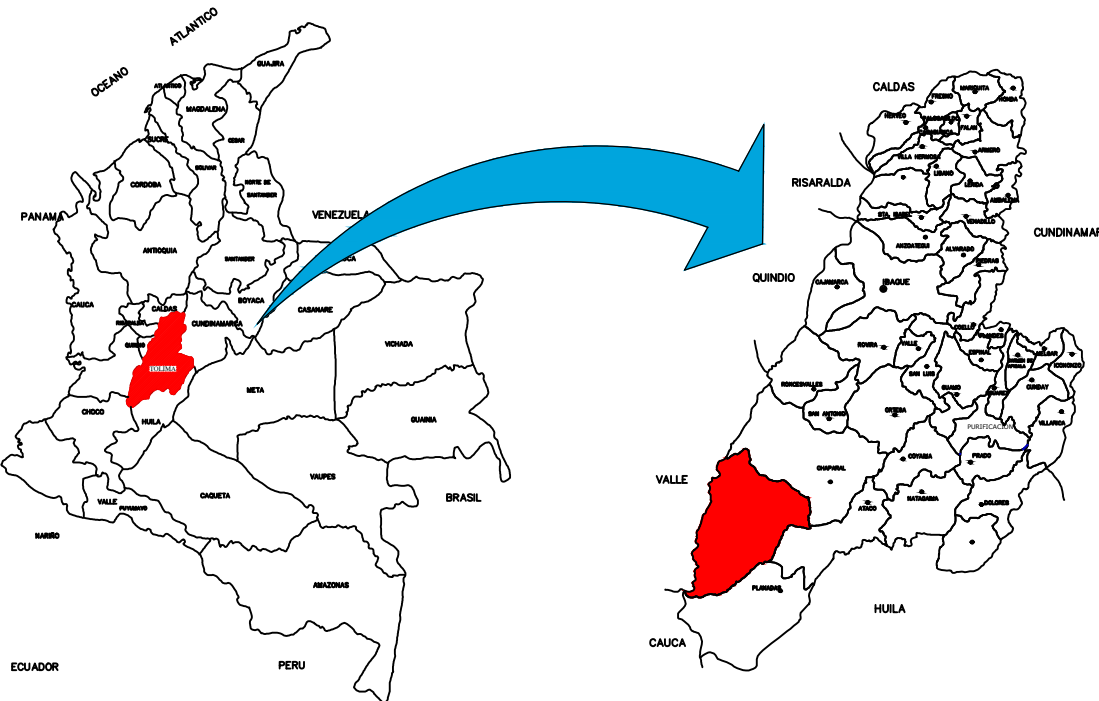

OBJETO:
CONTRATAR LOS ESTUDIOS Y DISEÑOS PARA LLEVAR A CABO LA PAVIMENTACION DE LAS VIAS DE LA URBANIZACION COOTRANSRIO EN EL MUNICIPIO DE RIOBLANCO, TOLIMA

CONTENIDO:

SECCIONES TRANSVERSALES
TRAMO 5

DEPARTAMENTO: TOLIMA	MUNICIPIO: RIOBLANCO
LONGITUD: 19.00m	
DISEÑO: Daniela Tique LIZETH DANIELA TIQUE HUERTAS TECNOLOGA EN TOPOGRAFIA T.P 01-20125	REVISO: DANIEL REYNALDO BELTRAN GUZMAN DIRECTOR DE CONSULTORIA

DIRECCION:
URBANIZACION COOTRANSRIO

ESCALA:
1:100

MAYO DE 2025

Plano N°:
12 DE 12

