



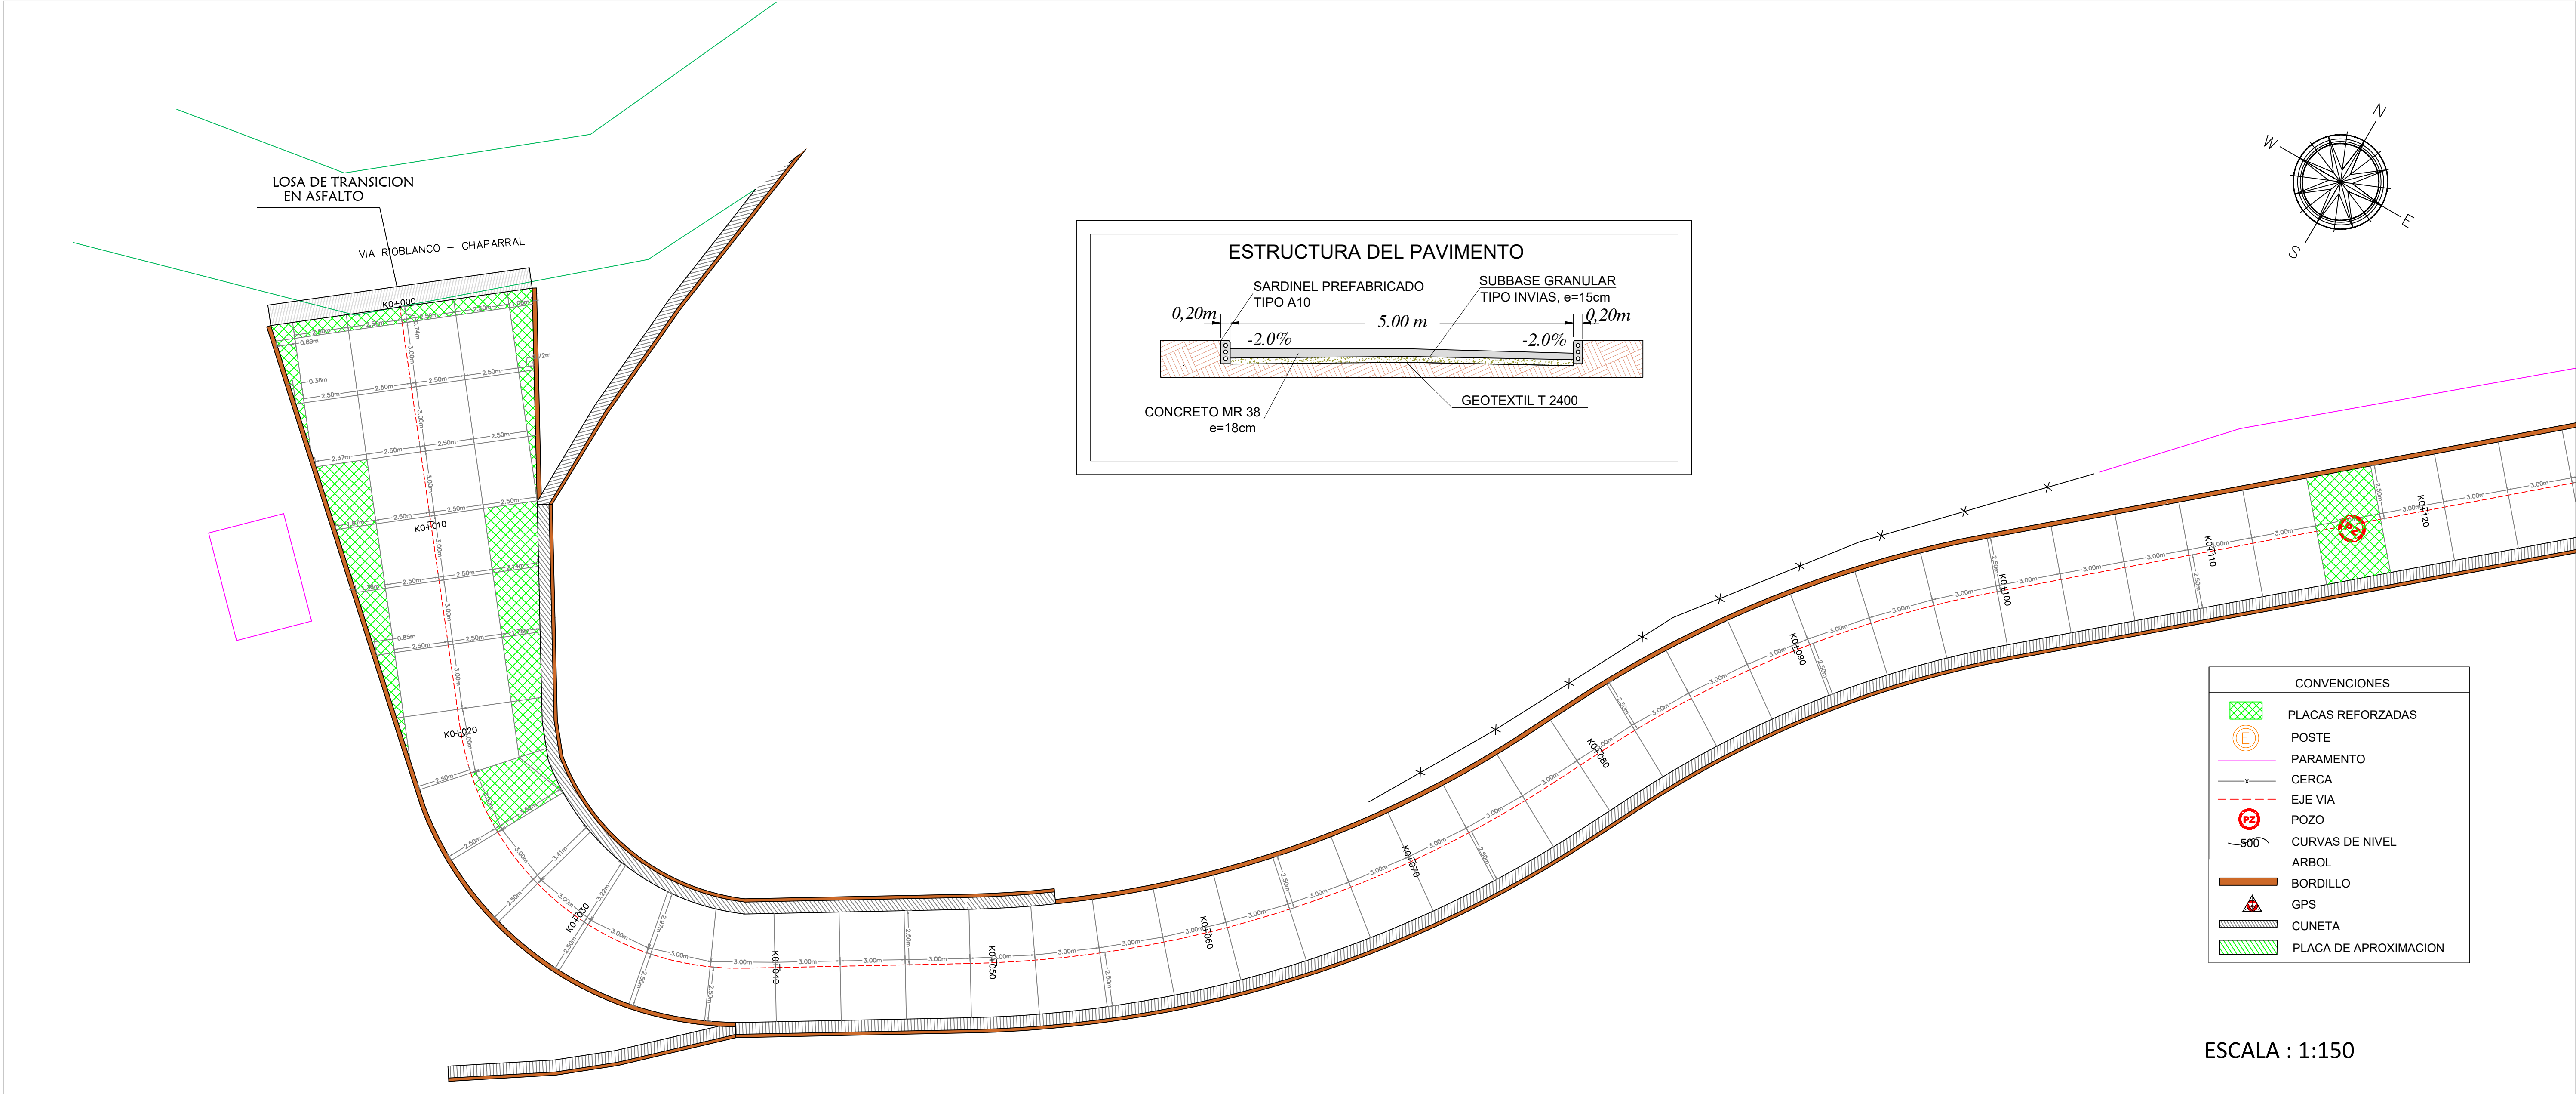


ESCALA : 1:150

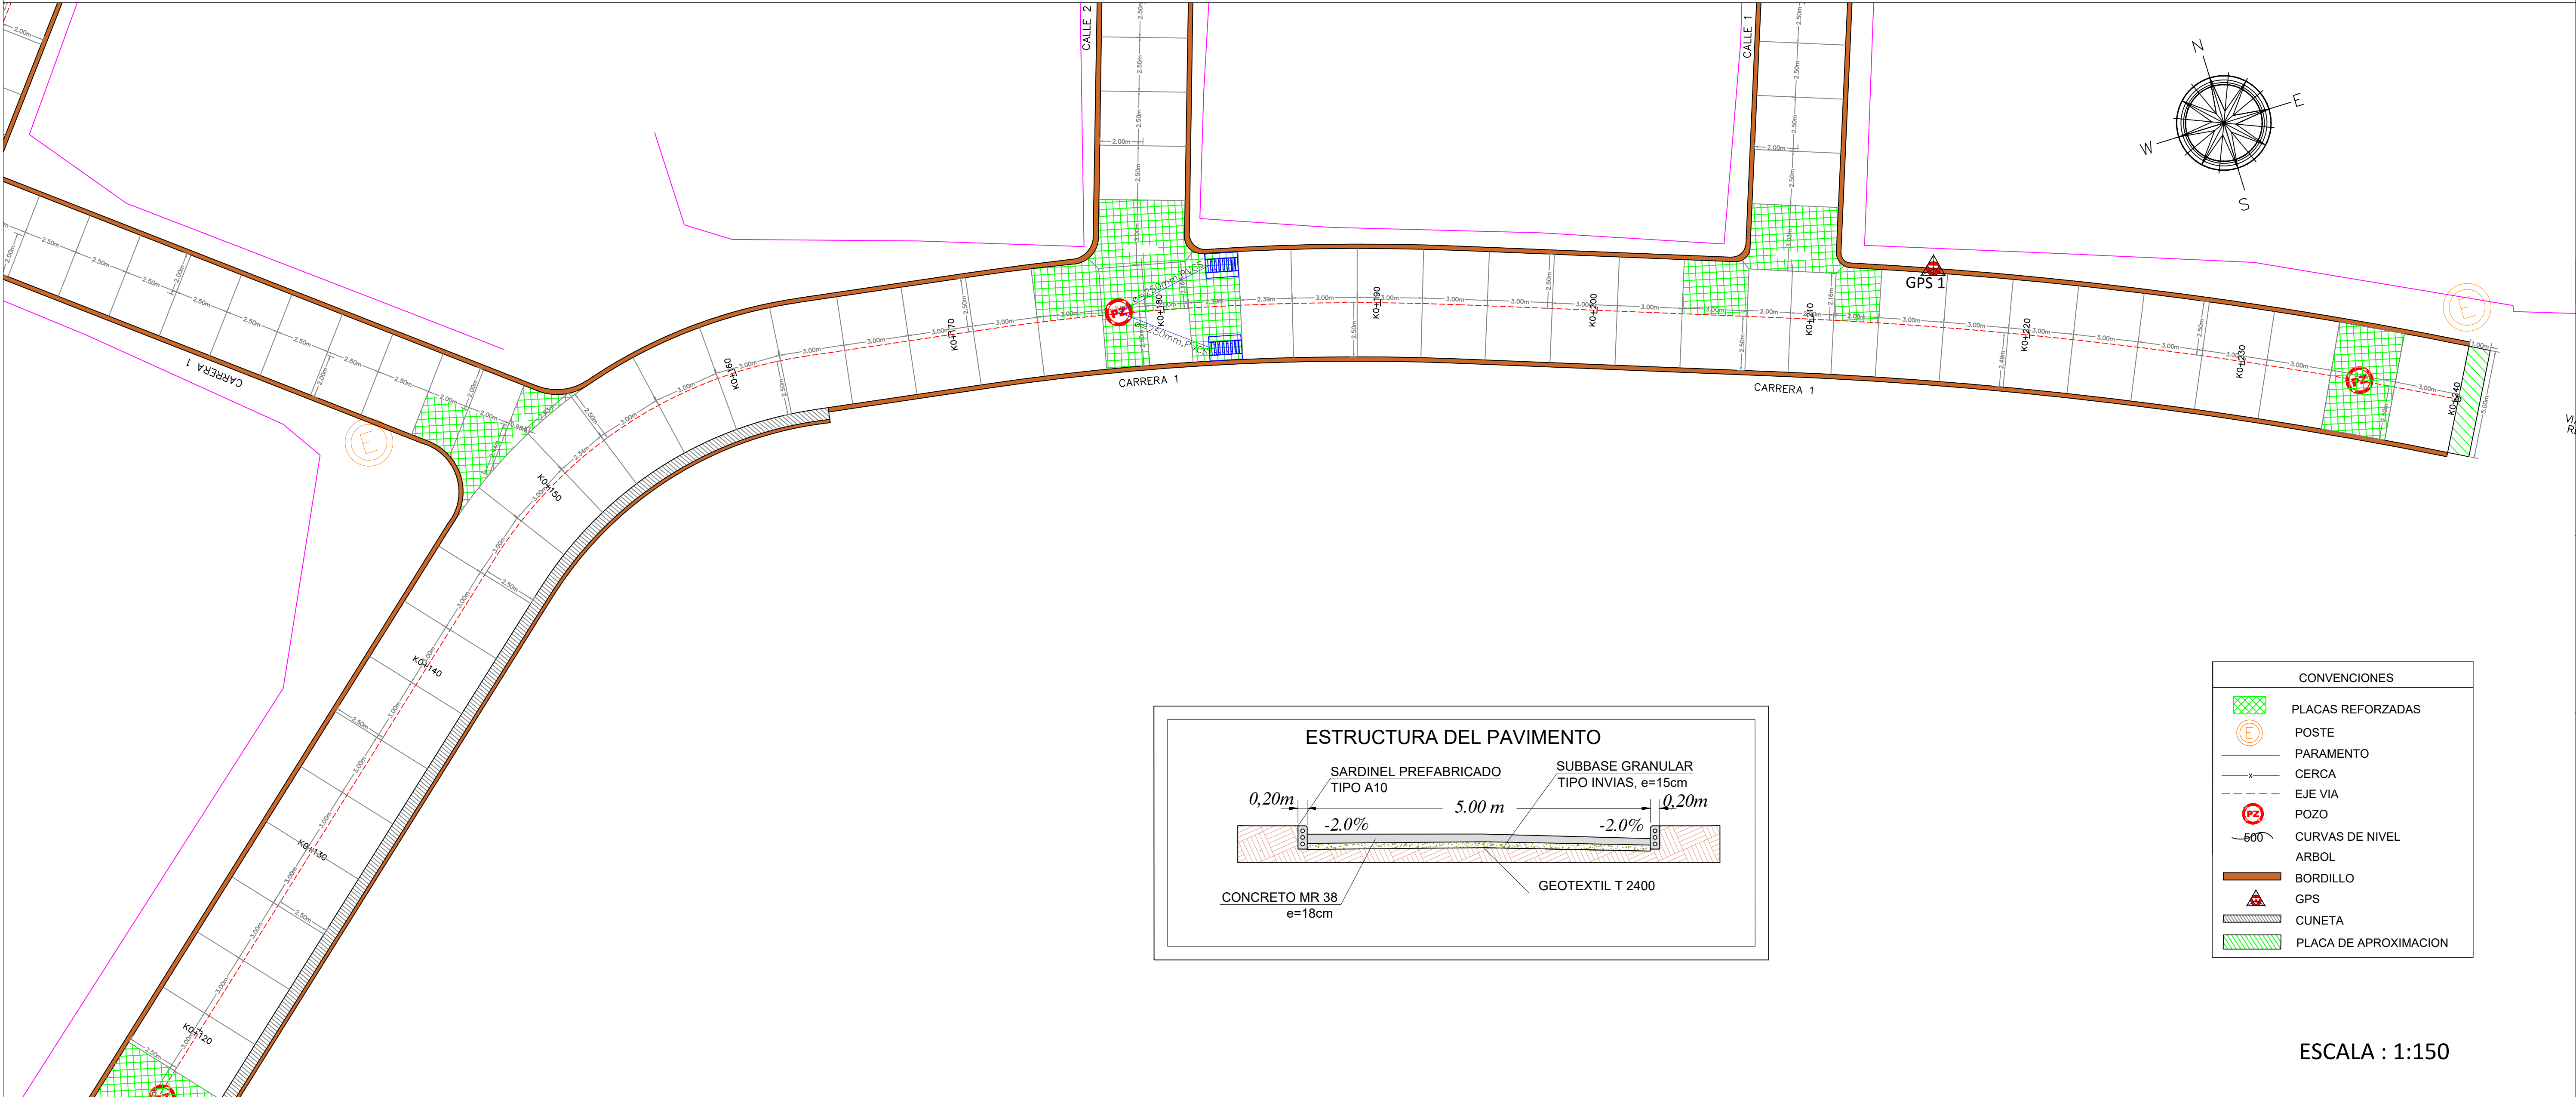

ESCALA : 1:150

MUNICIPIO DE RIOBLANCO, TOLIMA

Localización General

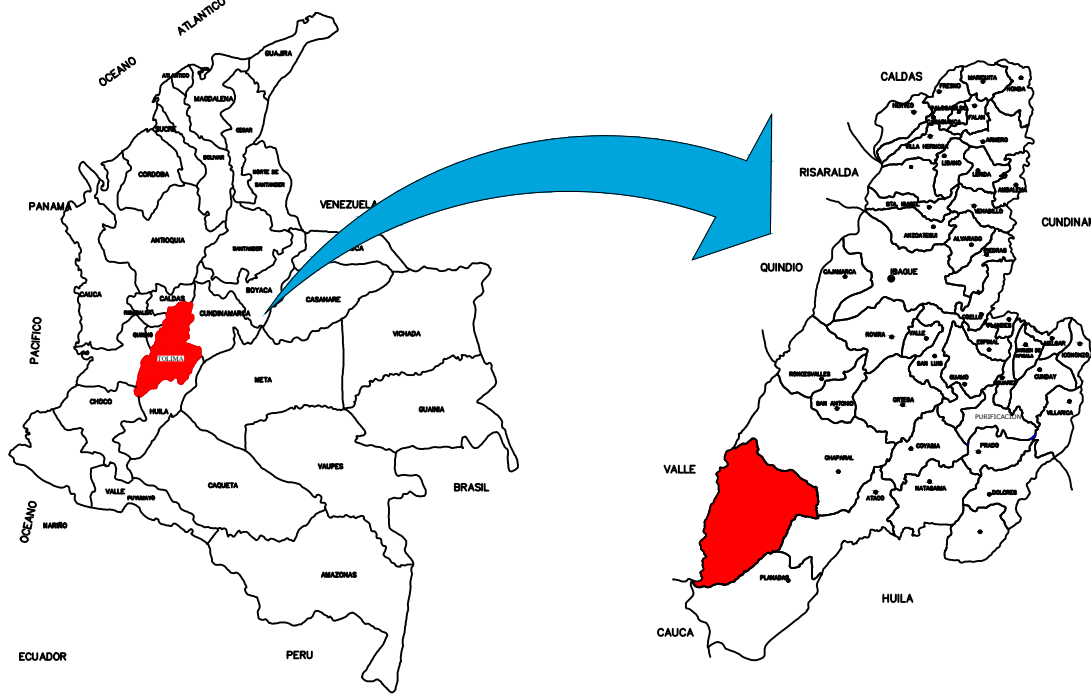

OBJETO:

CONTRATAR LOS ESTUDIOS Y DISEÑOS PARA LLEVAR A CABO LA PAVIMENTACION DE LAS VIAS DE LA URBANIZACION COOTRANSRIO EN EL MUNICIPIO DE RIOBLANCO, TOLIMA

CONTENIDO:

PLANO MODULACION DE LOSAS TRAMO 1



DEPARTAMENTO: TOLIMA	MUNICIPIO: RIOBLANCO
LONGITUD: 240.00m	
DISEÑO: BRAHAYAN MAURICIO BOHORQUEZ INGENIERO CIVIL ESPECIALISTA EN PAVIMENTOS M.P. 70202-386010 TLM	REVISO: DANIEL REYNALDO BELTRAN GUZMAN DIRECTOR DE CONSULTORIA

DIRECCION:
CARRERA 1 ENTRE VIA RIOBLANCO - CHAPARRAL Y VIA VEREDA RELATOR

ESCALA:
INDICADAS


Fecha:
MAYO DE 2025

Plano N°:
1 DE 3

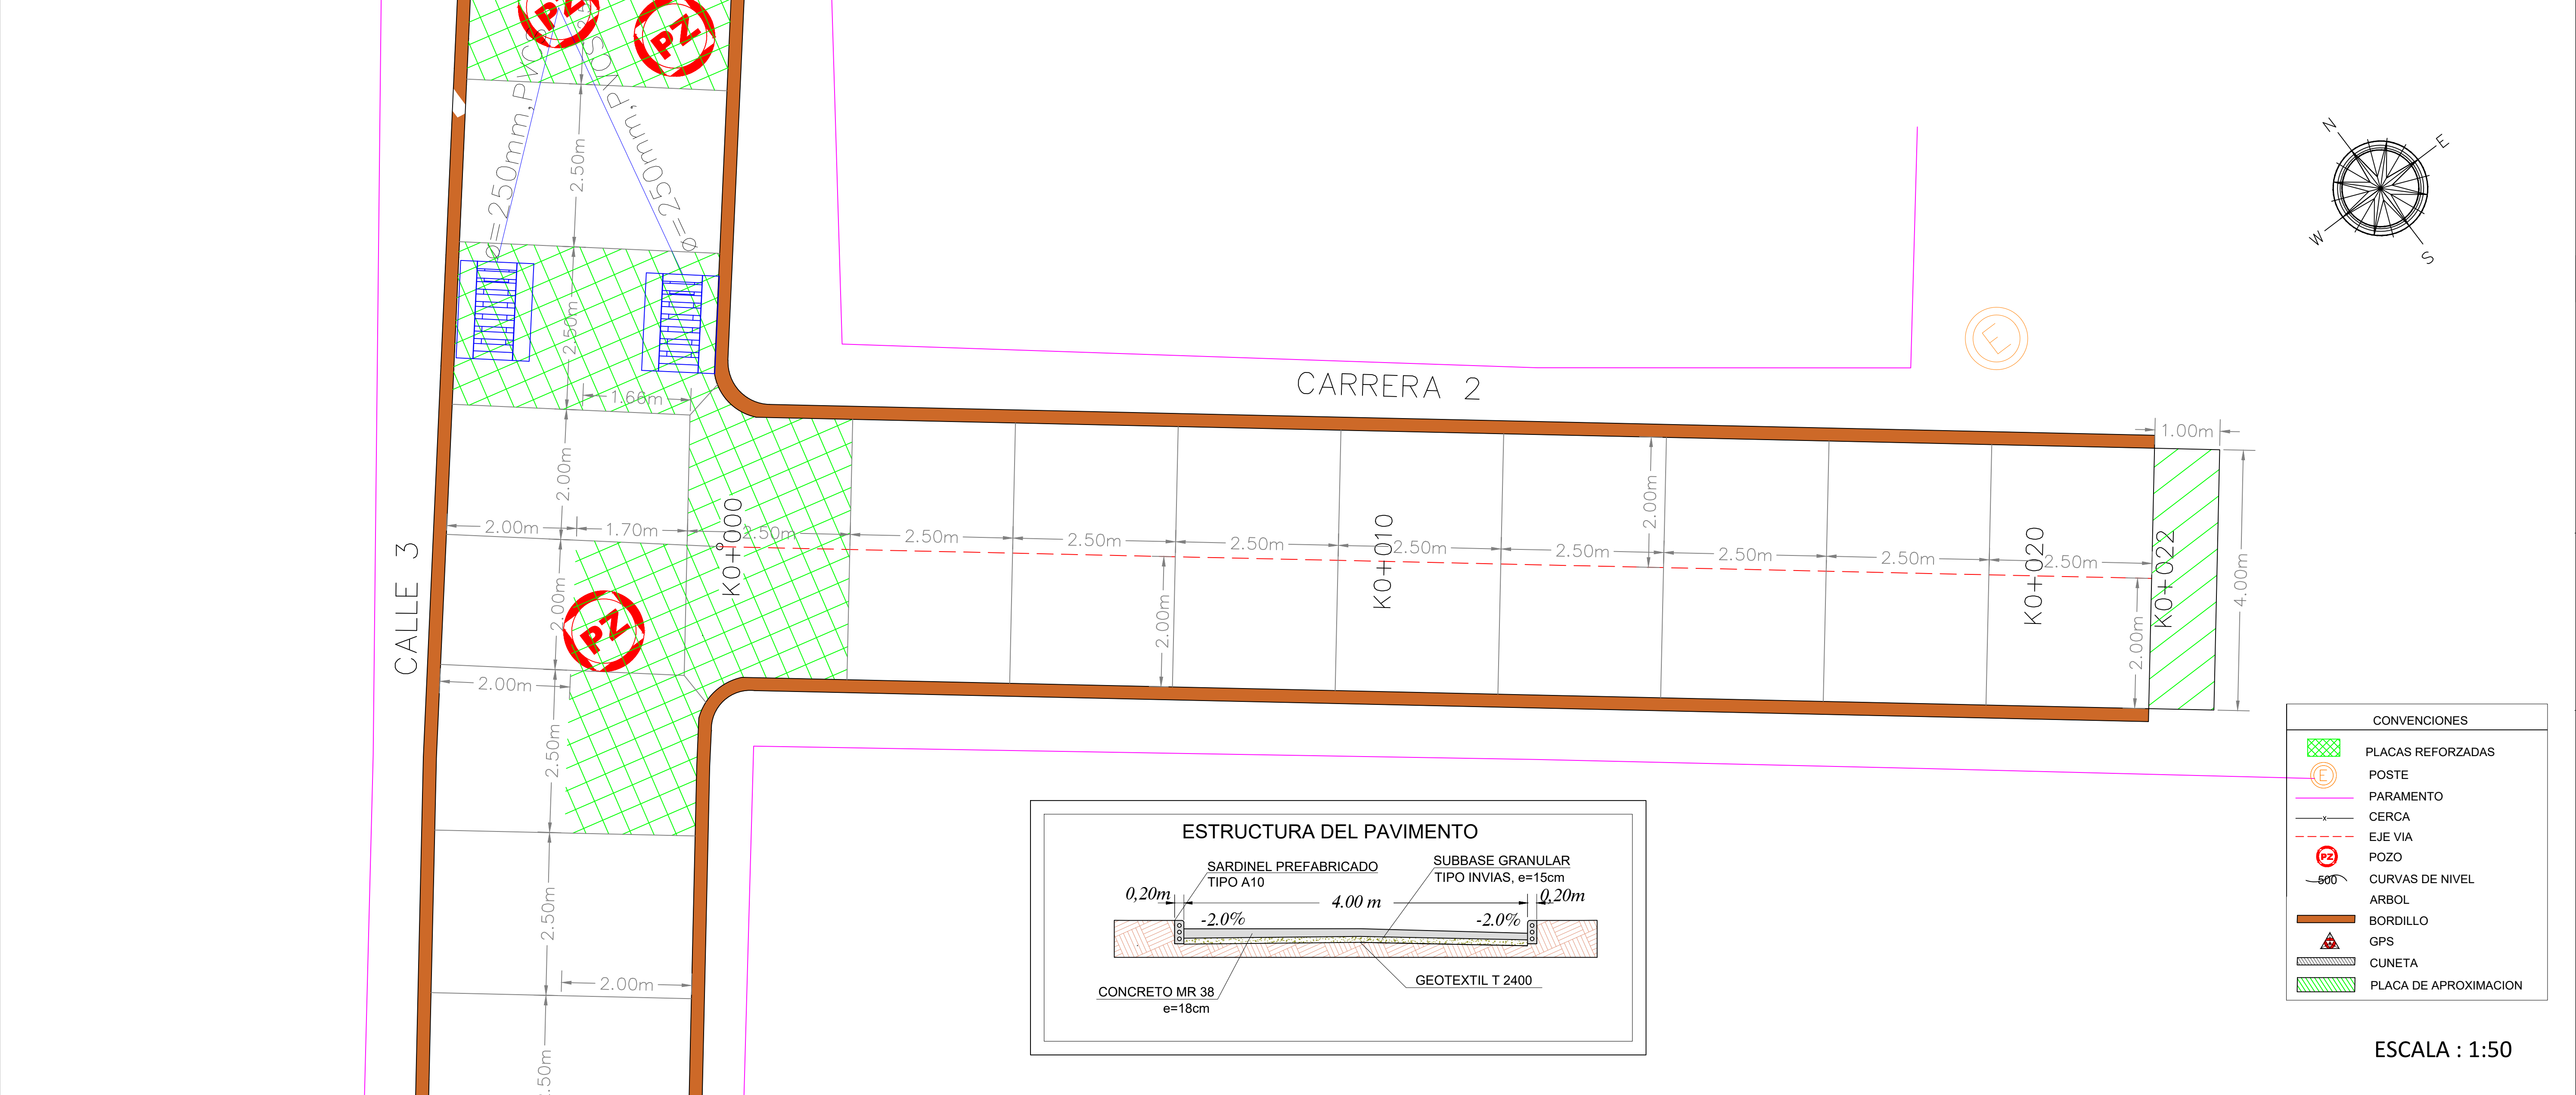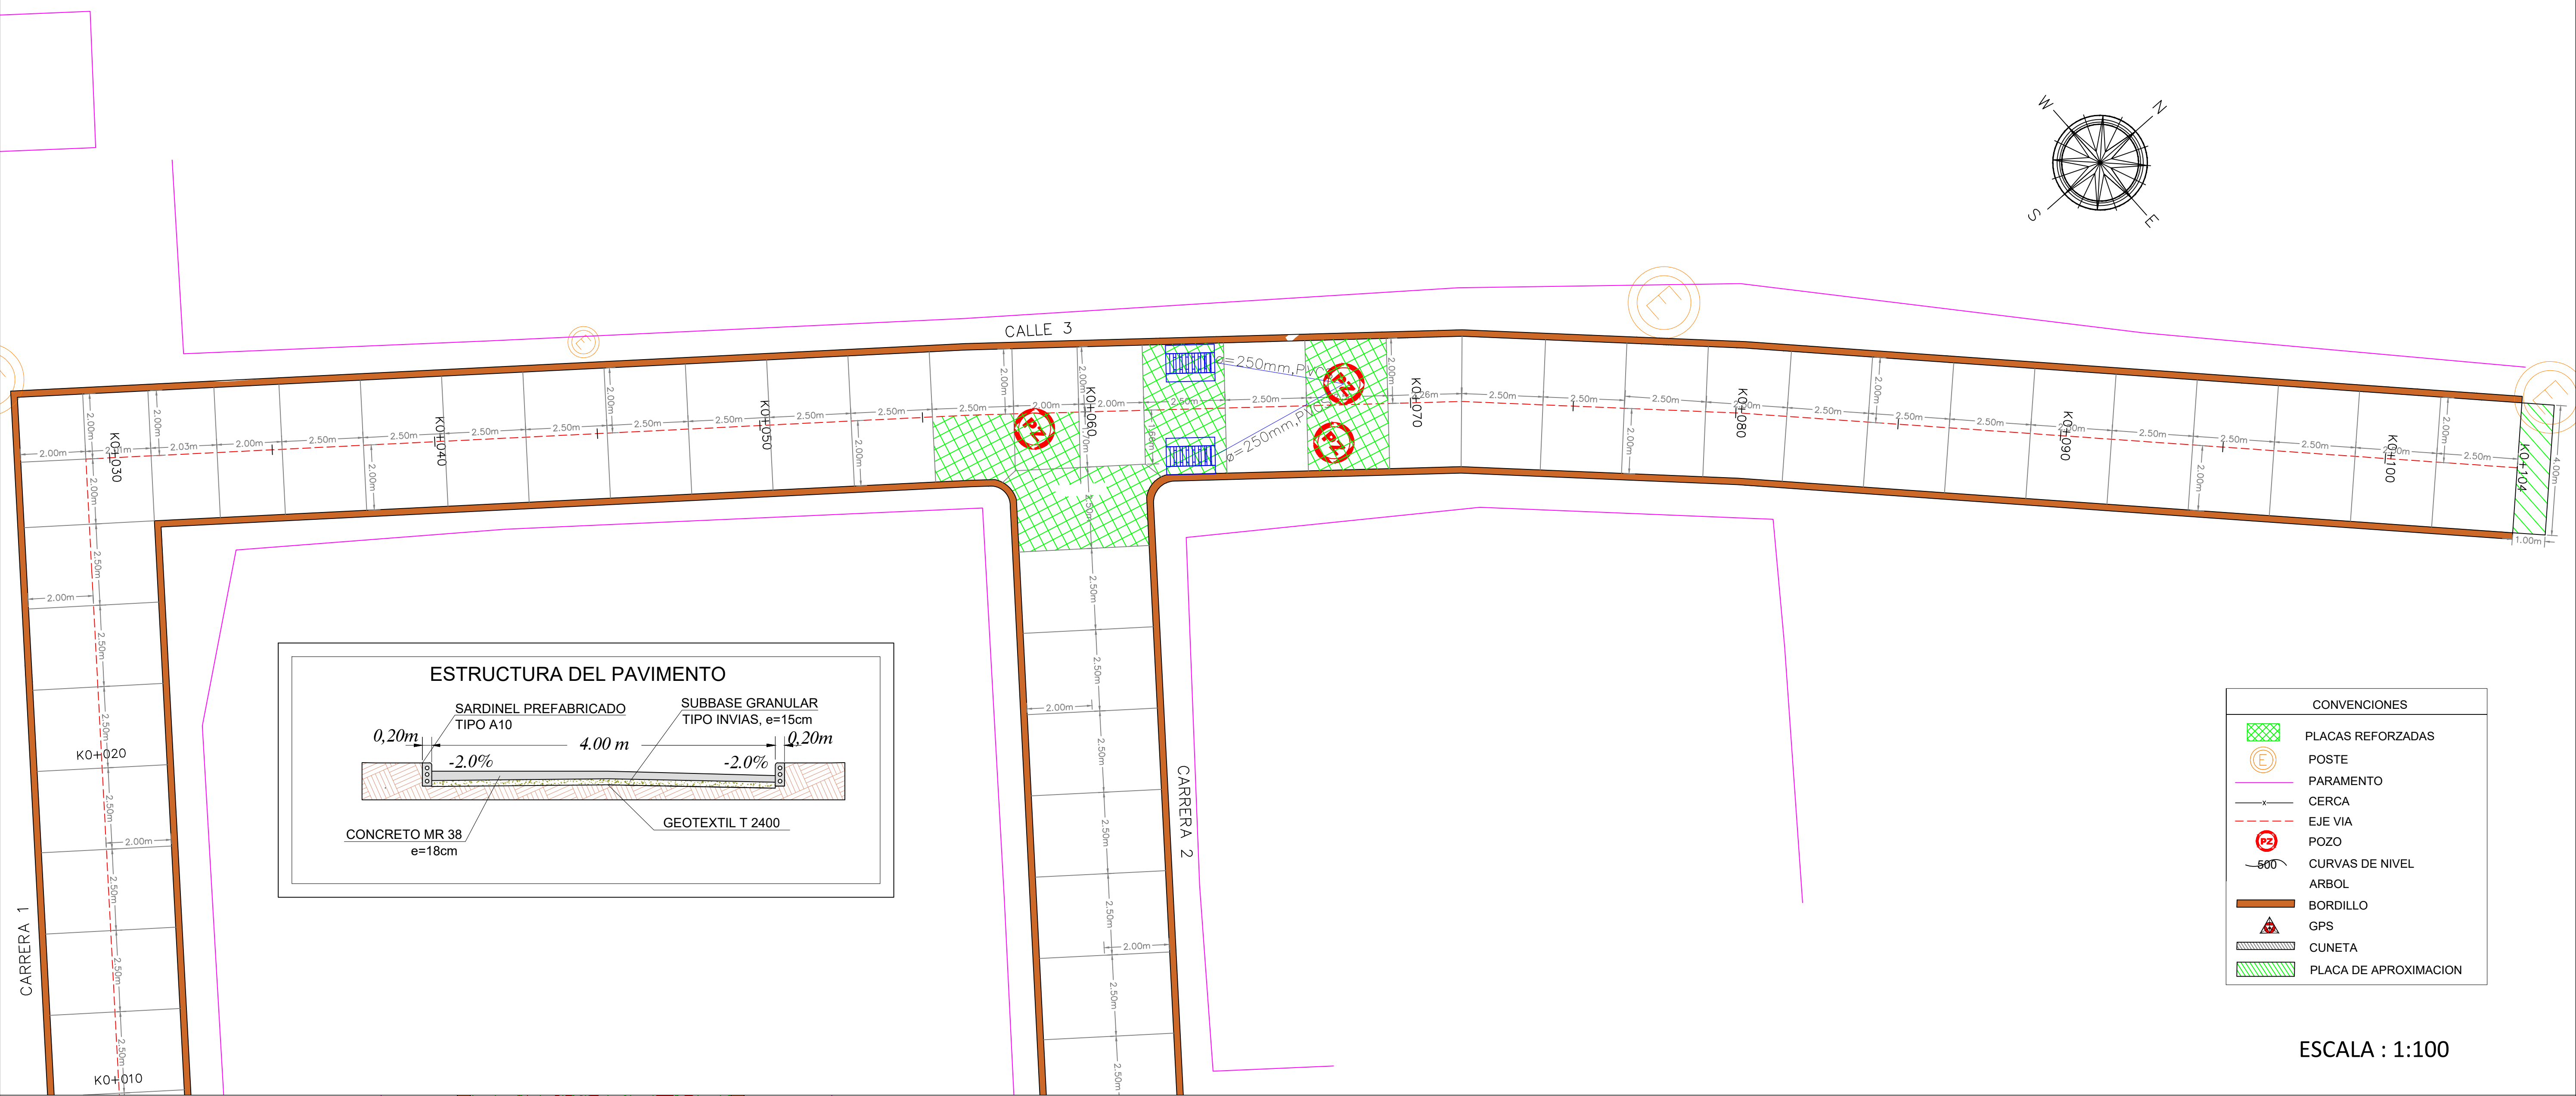

MUNICIPIO DE RIOBLANCO, TOLIMA

Localización General

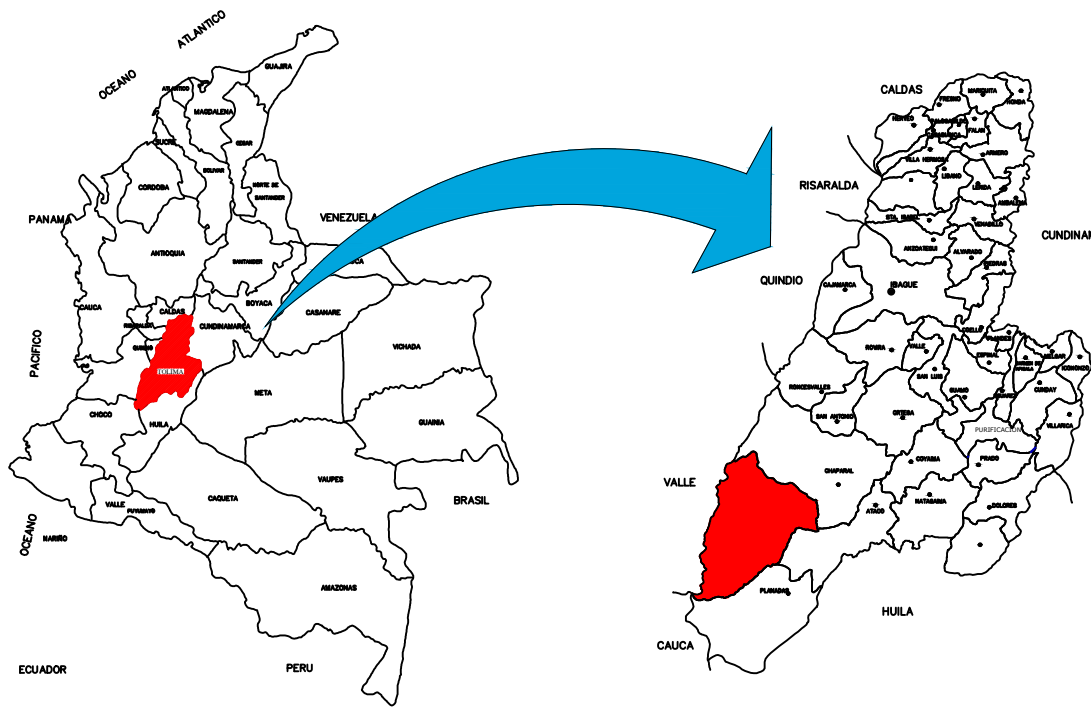

OBJETO:
CONTRATAR LOS ESTUDIOS Y DISEÑOS PARA LLEVAR A CABO LA PAVIMENTACION DE LAS VIAS DE LA URBANIZACION COOTRANSRIO EN EL MUNICIPIO DE RIOBLANCO, TOLIMA

CONTENIDO:

DISEÑO GEOMETRICO
PLANTA PERFIL
TRAMO 2

DEPARTAMENTO: TOLIMA	MUNICIPIO: RIOBLANCO
LONGITUD: 104.06m	DISEÑO: BRAHAYAN MAURICIO BOHORQUEZ INGENIERO CIVIL ESPECIALISTA EN PAVIMENTOS M.P. 70202-386010 TLM
REVISOR: DANIEL REYNALDO BELTRAN GUZMAN DIRECTOR DE CONSULTORIA	

CARRERA 1 CON CALLE 3

ESCALA:


INDICADAS

Fecha:


MAYO DE 2025

Plano N°:

2 DE 3

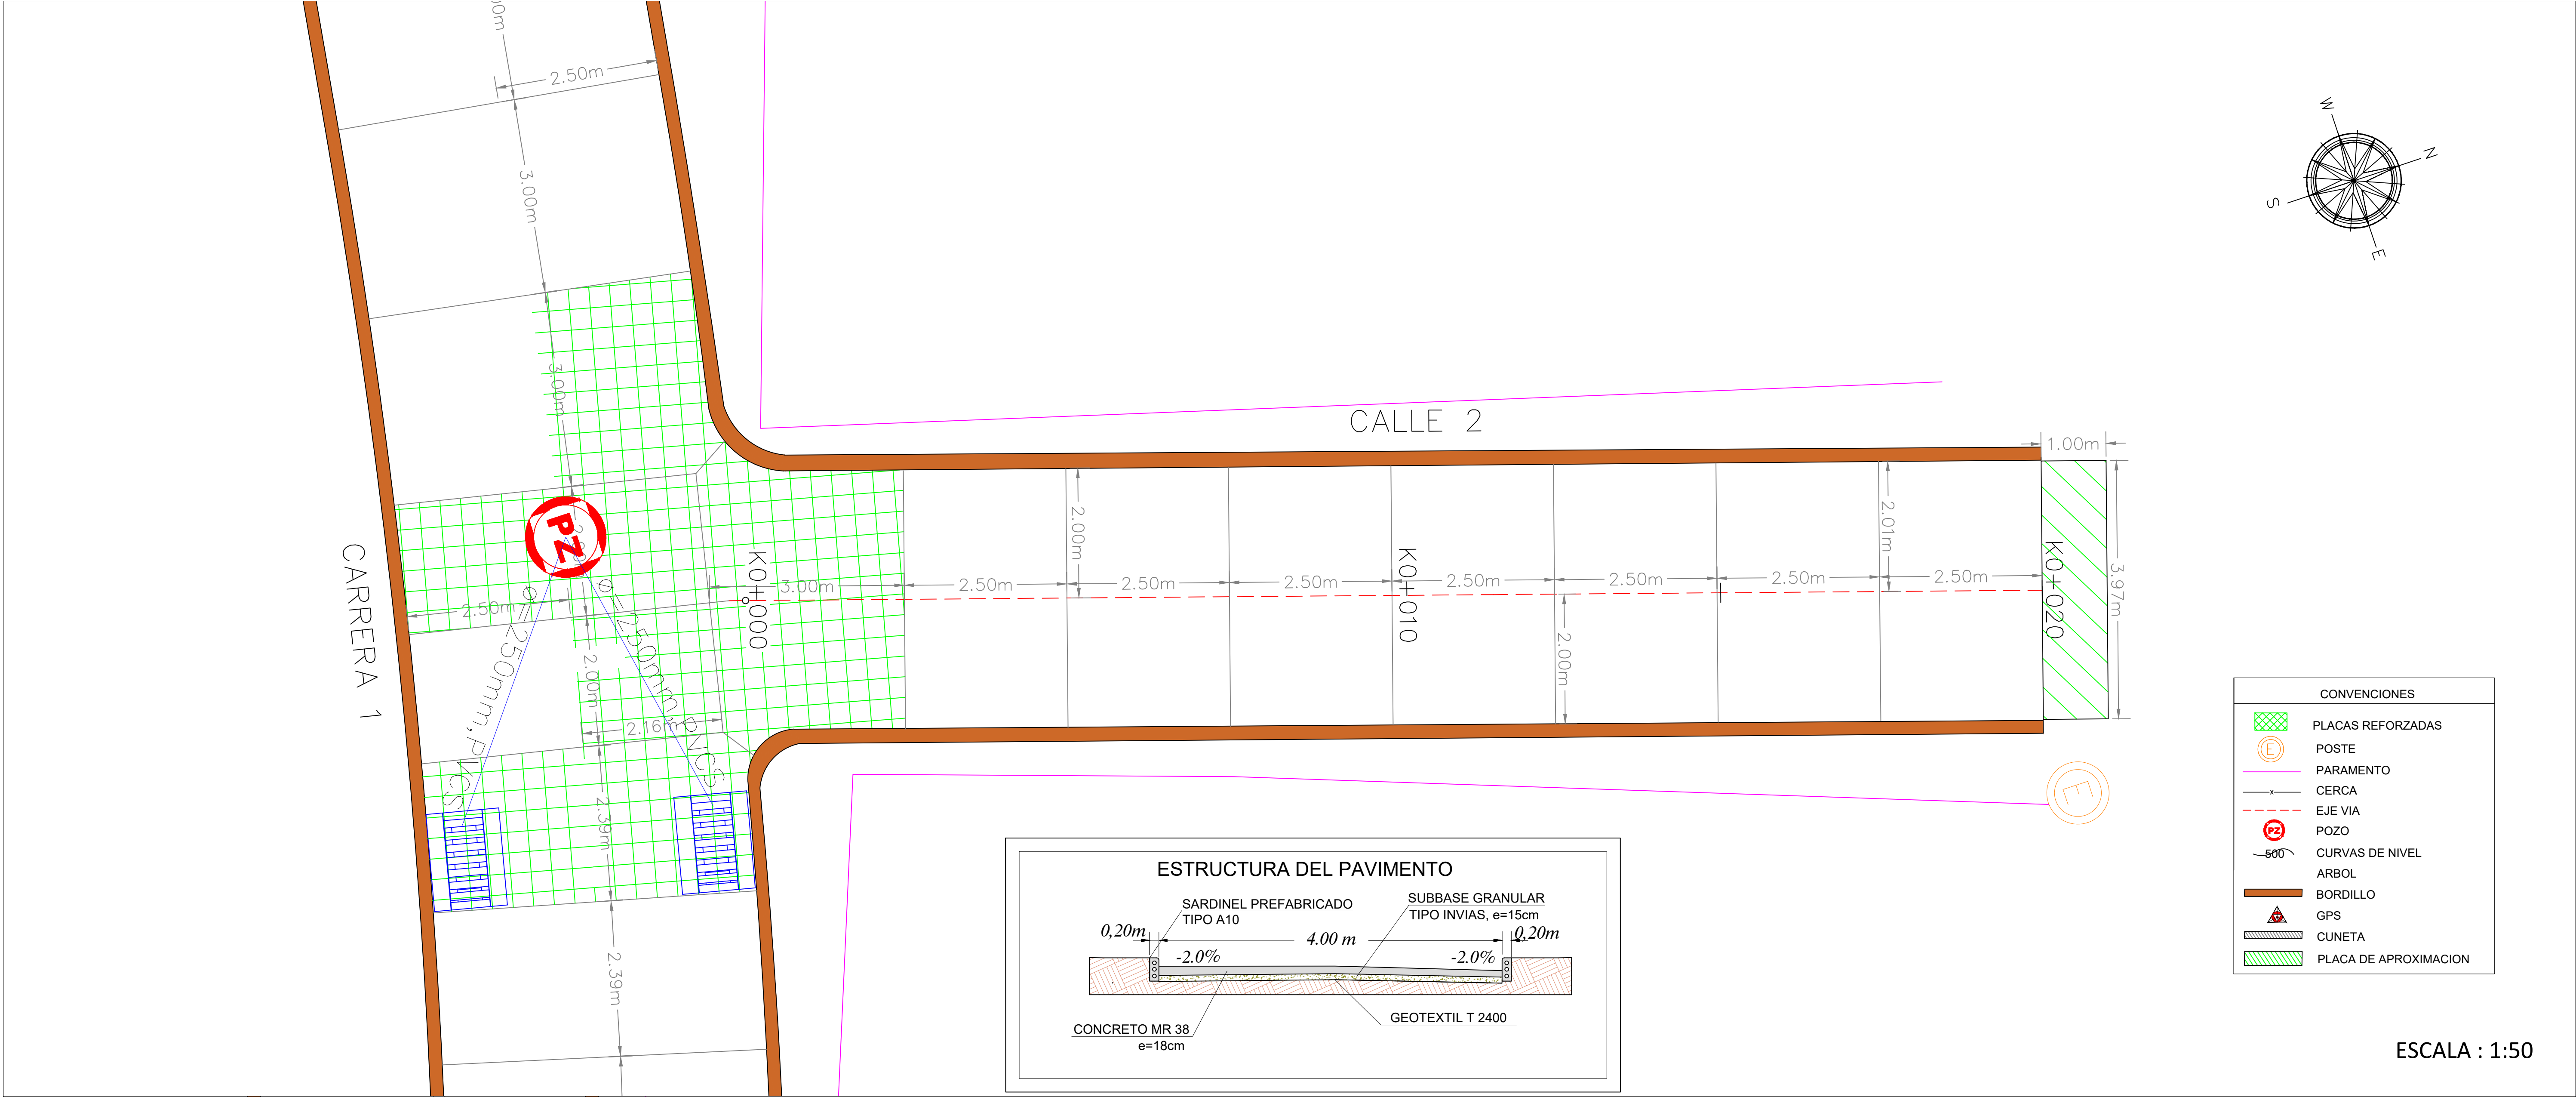


ESCALA : 1:50

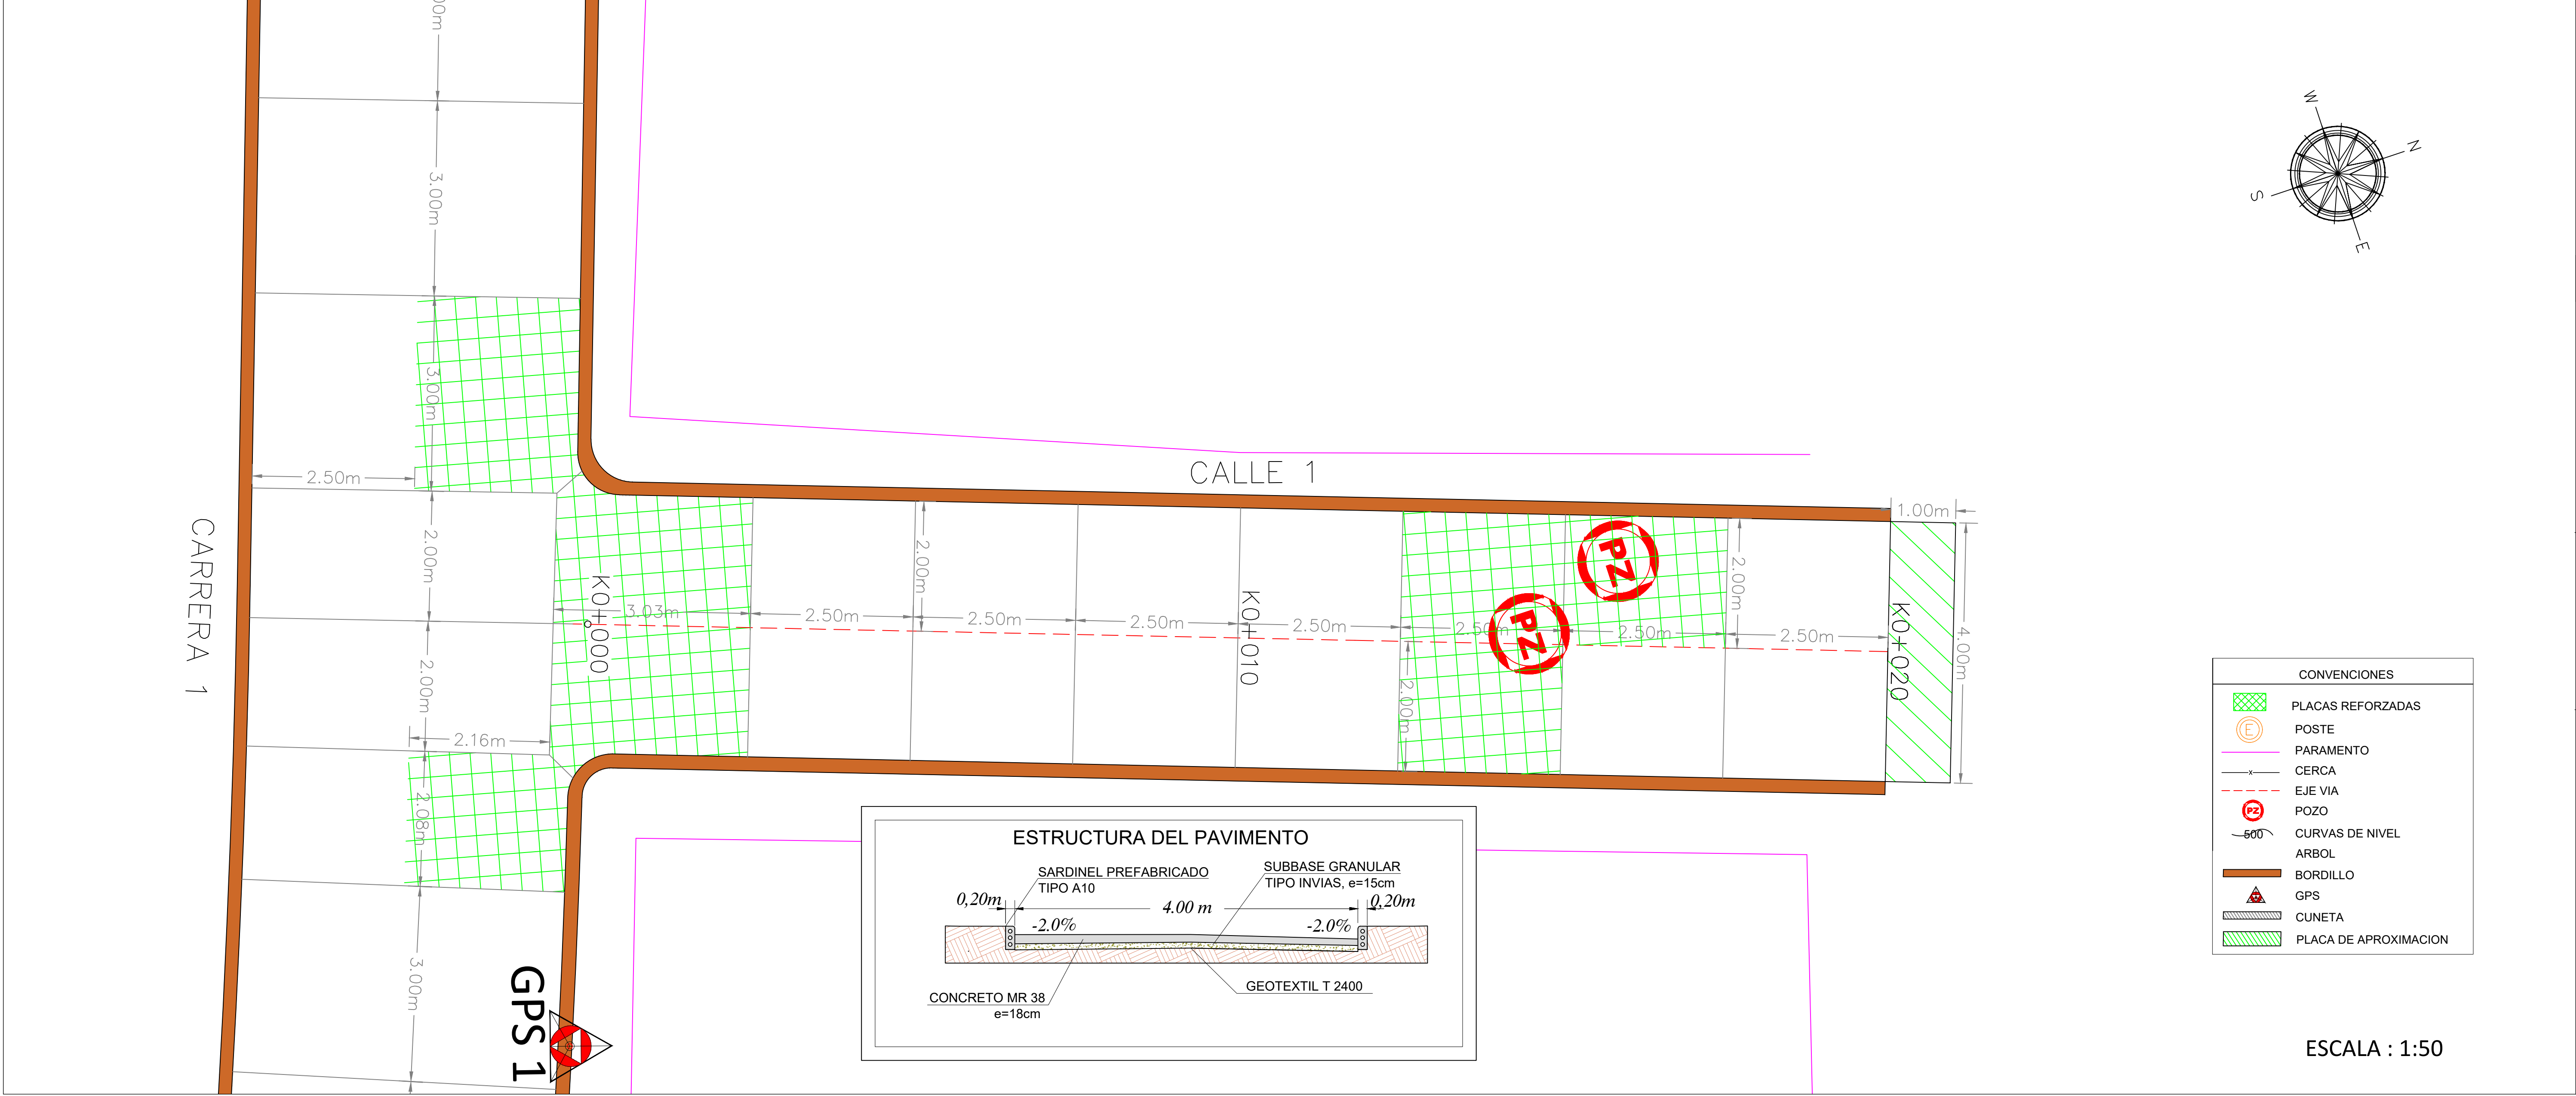

ESCALA : 1:50

MUNICIPIO DE RIOBLANCO, TOLIMA

Localización General

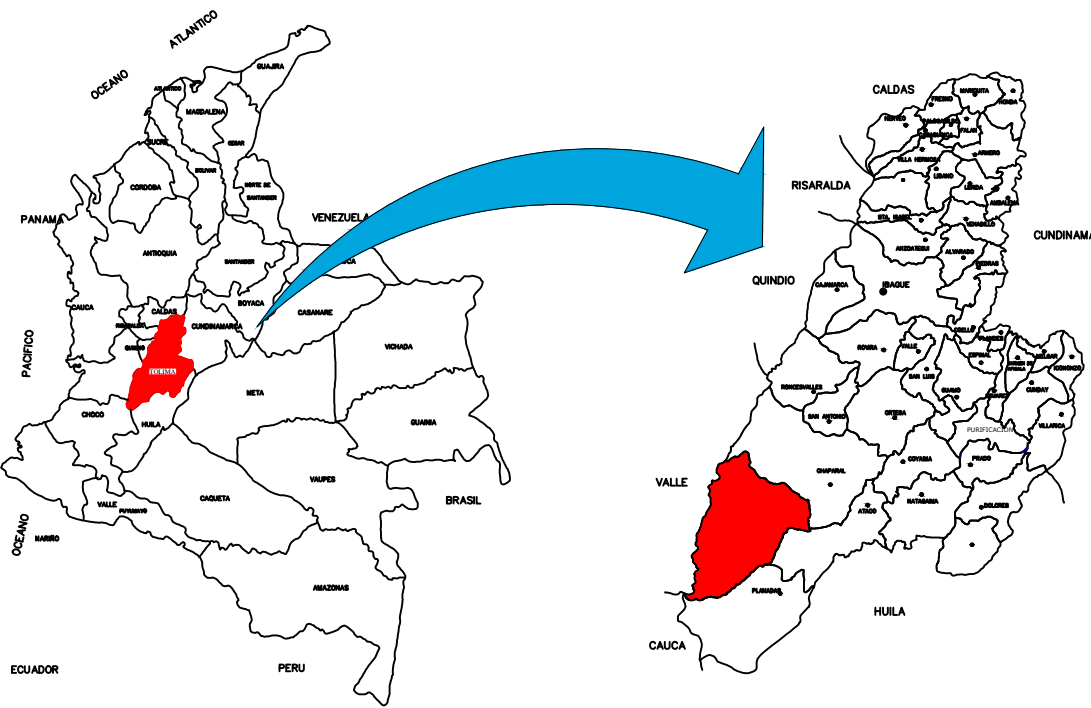

OBJETO:
CONTRATAR LOS ESTUDIOS Y DISEÑOS PARA LLEVAR A CABO LA PAVIMENTACION DE LAS VIAS DE LA URBANIZACION COOTRANSRIO EN EL MUNICIPIO DE RIOBLANCO, TOLIMA

CONTENIDO:

DISEÑO GEOMETRICO
PLANTA PERFIL
TRAMO 4

DEPARTAMENTO: TOLIMA	MUNICIPIO: RIOBLANCO
LONGITUD: 20.00m	
DISEÑO: BRAHAYAN MAURICIO BOHORQUEZ INGENIERO CIVIL ESPECIALISTA EN PAVIMENTOS M.P. 70202-386010 TLM	REVISOR: DANIEL REYNALDO BELTRAN GUZMAN DIRECTOR DE CONSULTORIA

DIRECCION:
CALLE 2 CON CARRERA 1 Y 2

ESCALA:
INDICADAS

Fecha:
MAYO DE 2025

Plano N°:
3 DE 3