



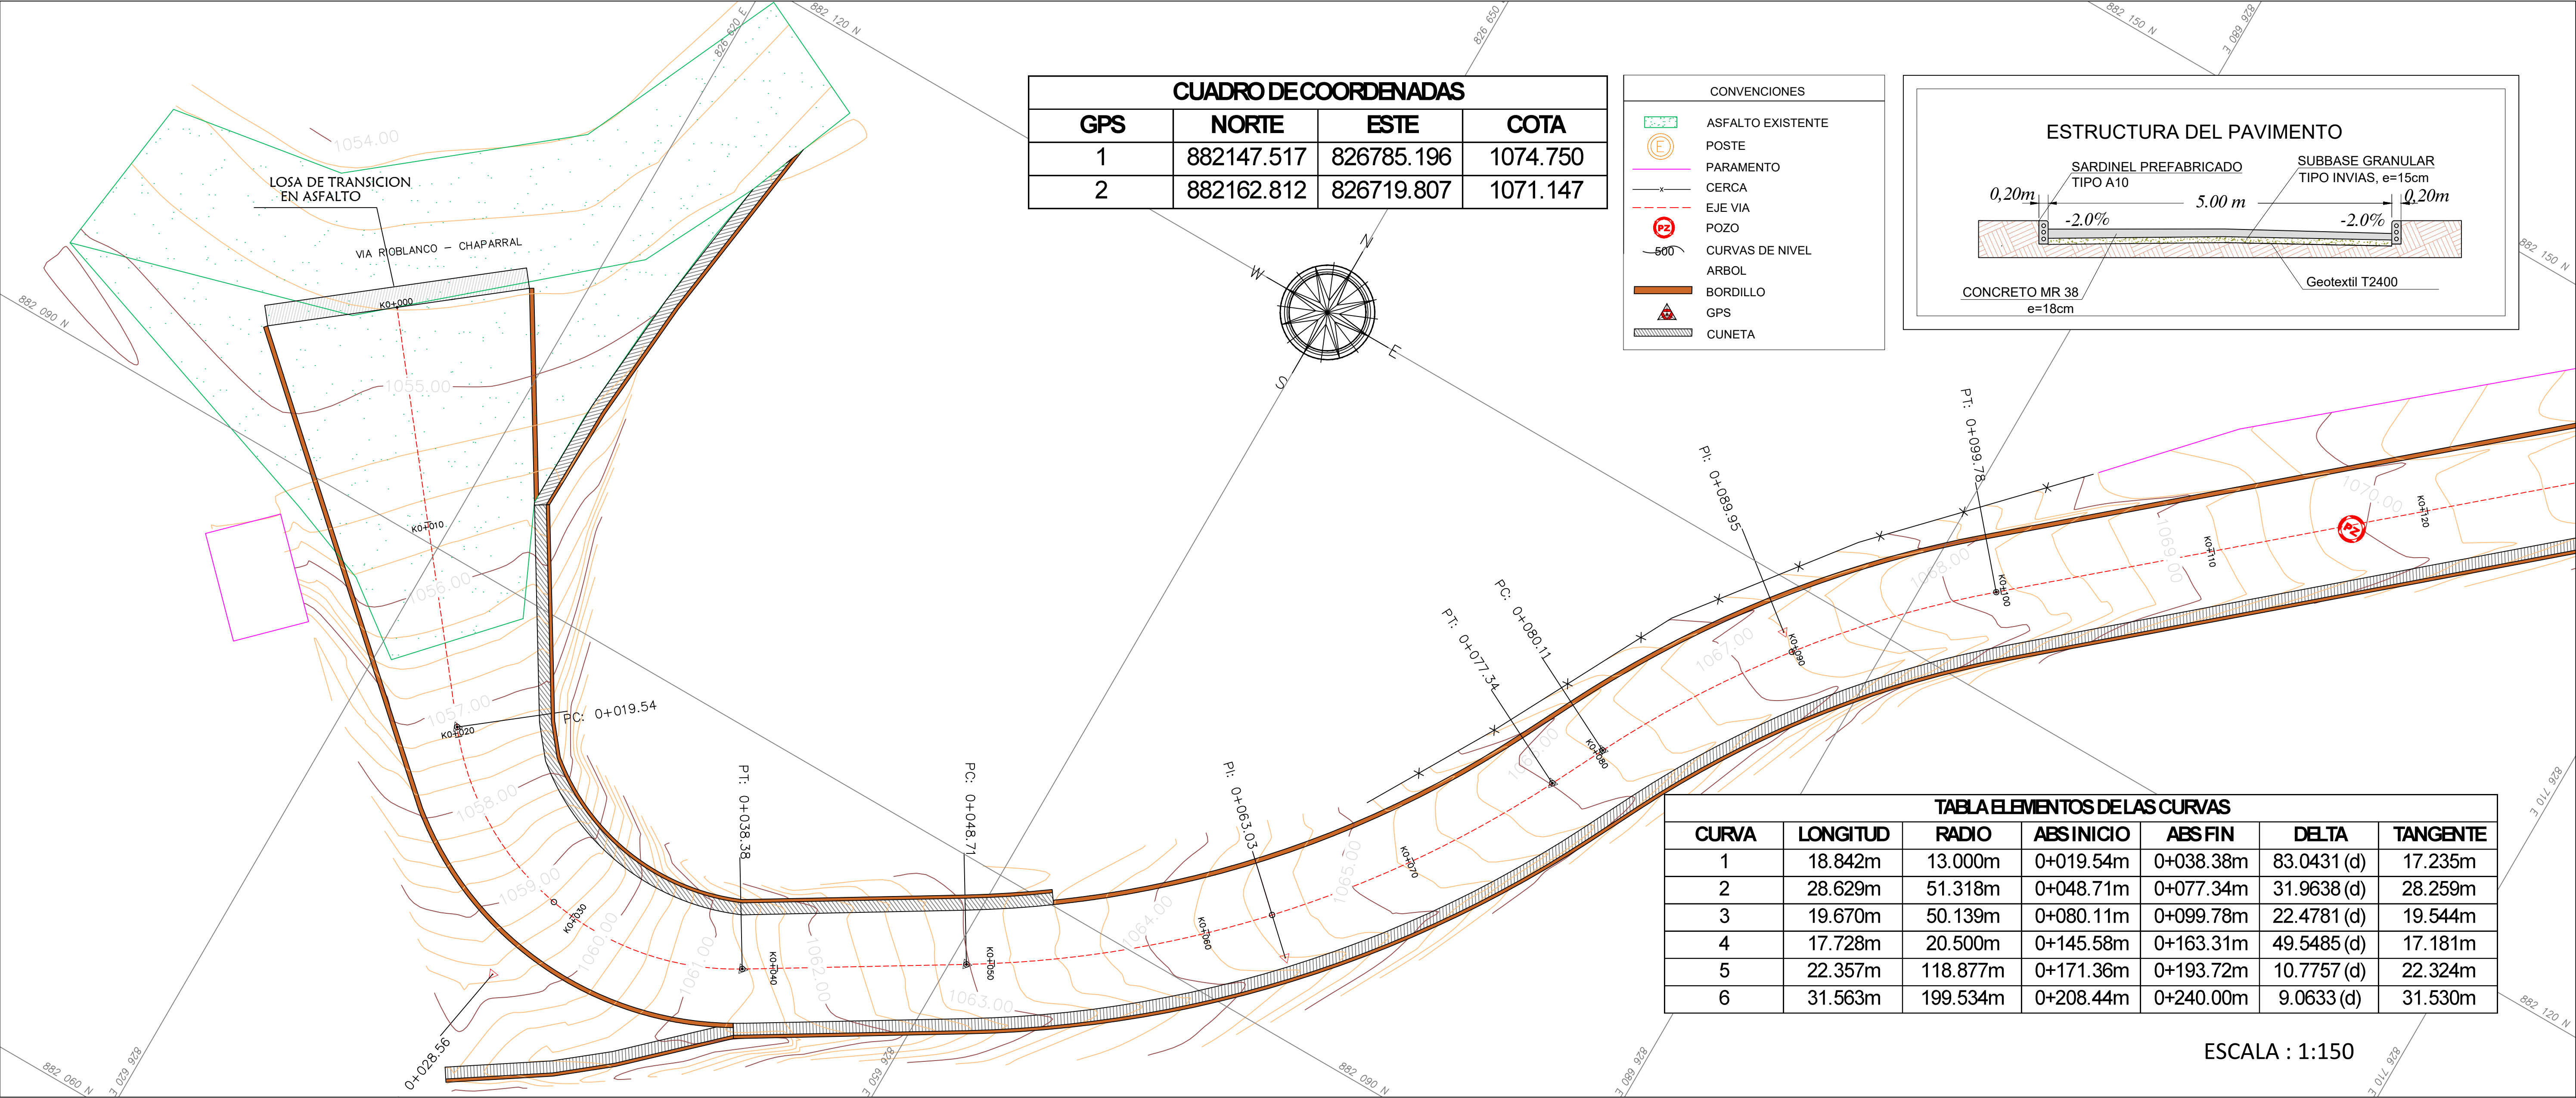

MUNICIPIO DE RIOBLANCO, TOLIMA

Localización General

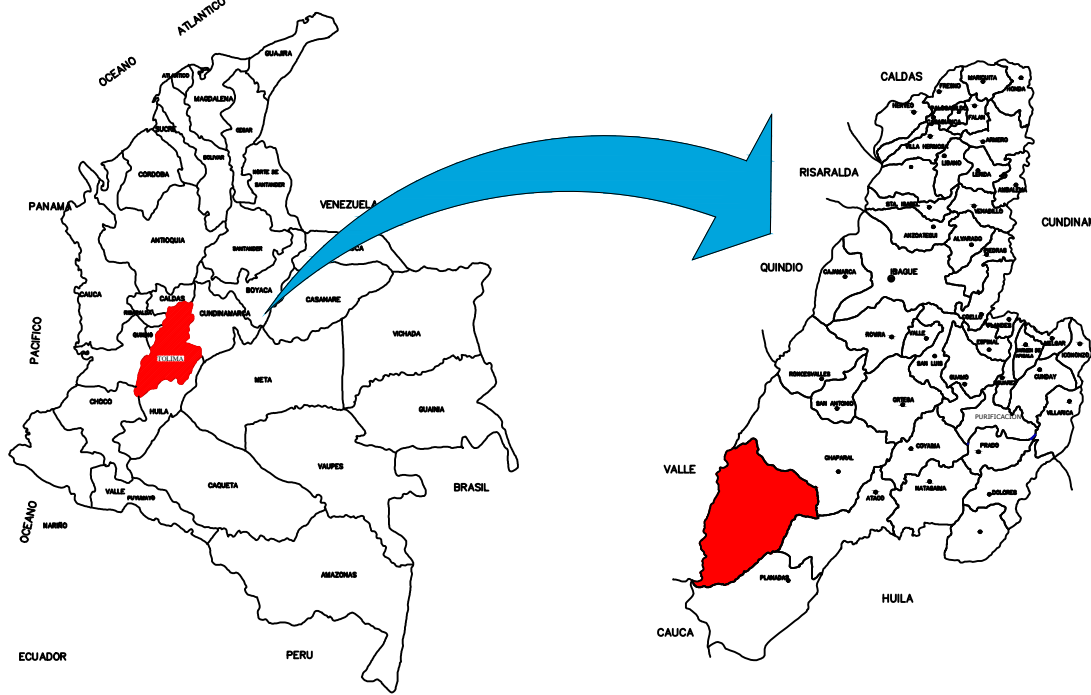

OBJETO:

CONTRATAR LOS ESTUDIOS Y DISEÑOS PARA LLEVAR A CABO LA PAVIMENTACION DE LAS VIAS DE LA URBANIZACION COOTRANSRIO EN EN EL MUNICIPIO DE RIOBLANCO, TOLIMA

CONTENIDO:

DISEÑO GEOMETRICO
PLANTA PERFIL
TRAMO 1

DEPARTAMENTO:	MUNICIPIO:
TOLIMA	RIOBLANCO
LONGITUD:	240.00m
DISEÑO:	REVISO:
BRAHAYAN MAURICIO BOHORQUEZ INGENIERO CIVIL ESPECIALISTA EN PAVIMENTOS M.P. 70202-386010 TLM	DANIEL REYNALDO BELTRAN GUZMAN DIRECTOR DE CONSULTORIA

DIRECCION:
CARRERA 1 ENTRE VIA RIOBLANCO -
CHAPARRAL Y VIA VEREDA RELATOR

ESCALA:


INDICADAS


Fecha:

MAYO DE 2025

Plano N°:


1 DE 13

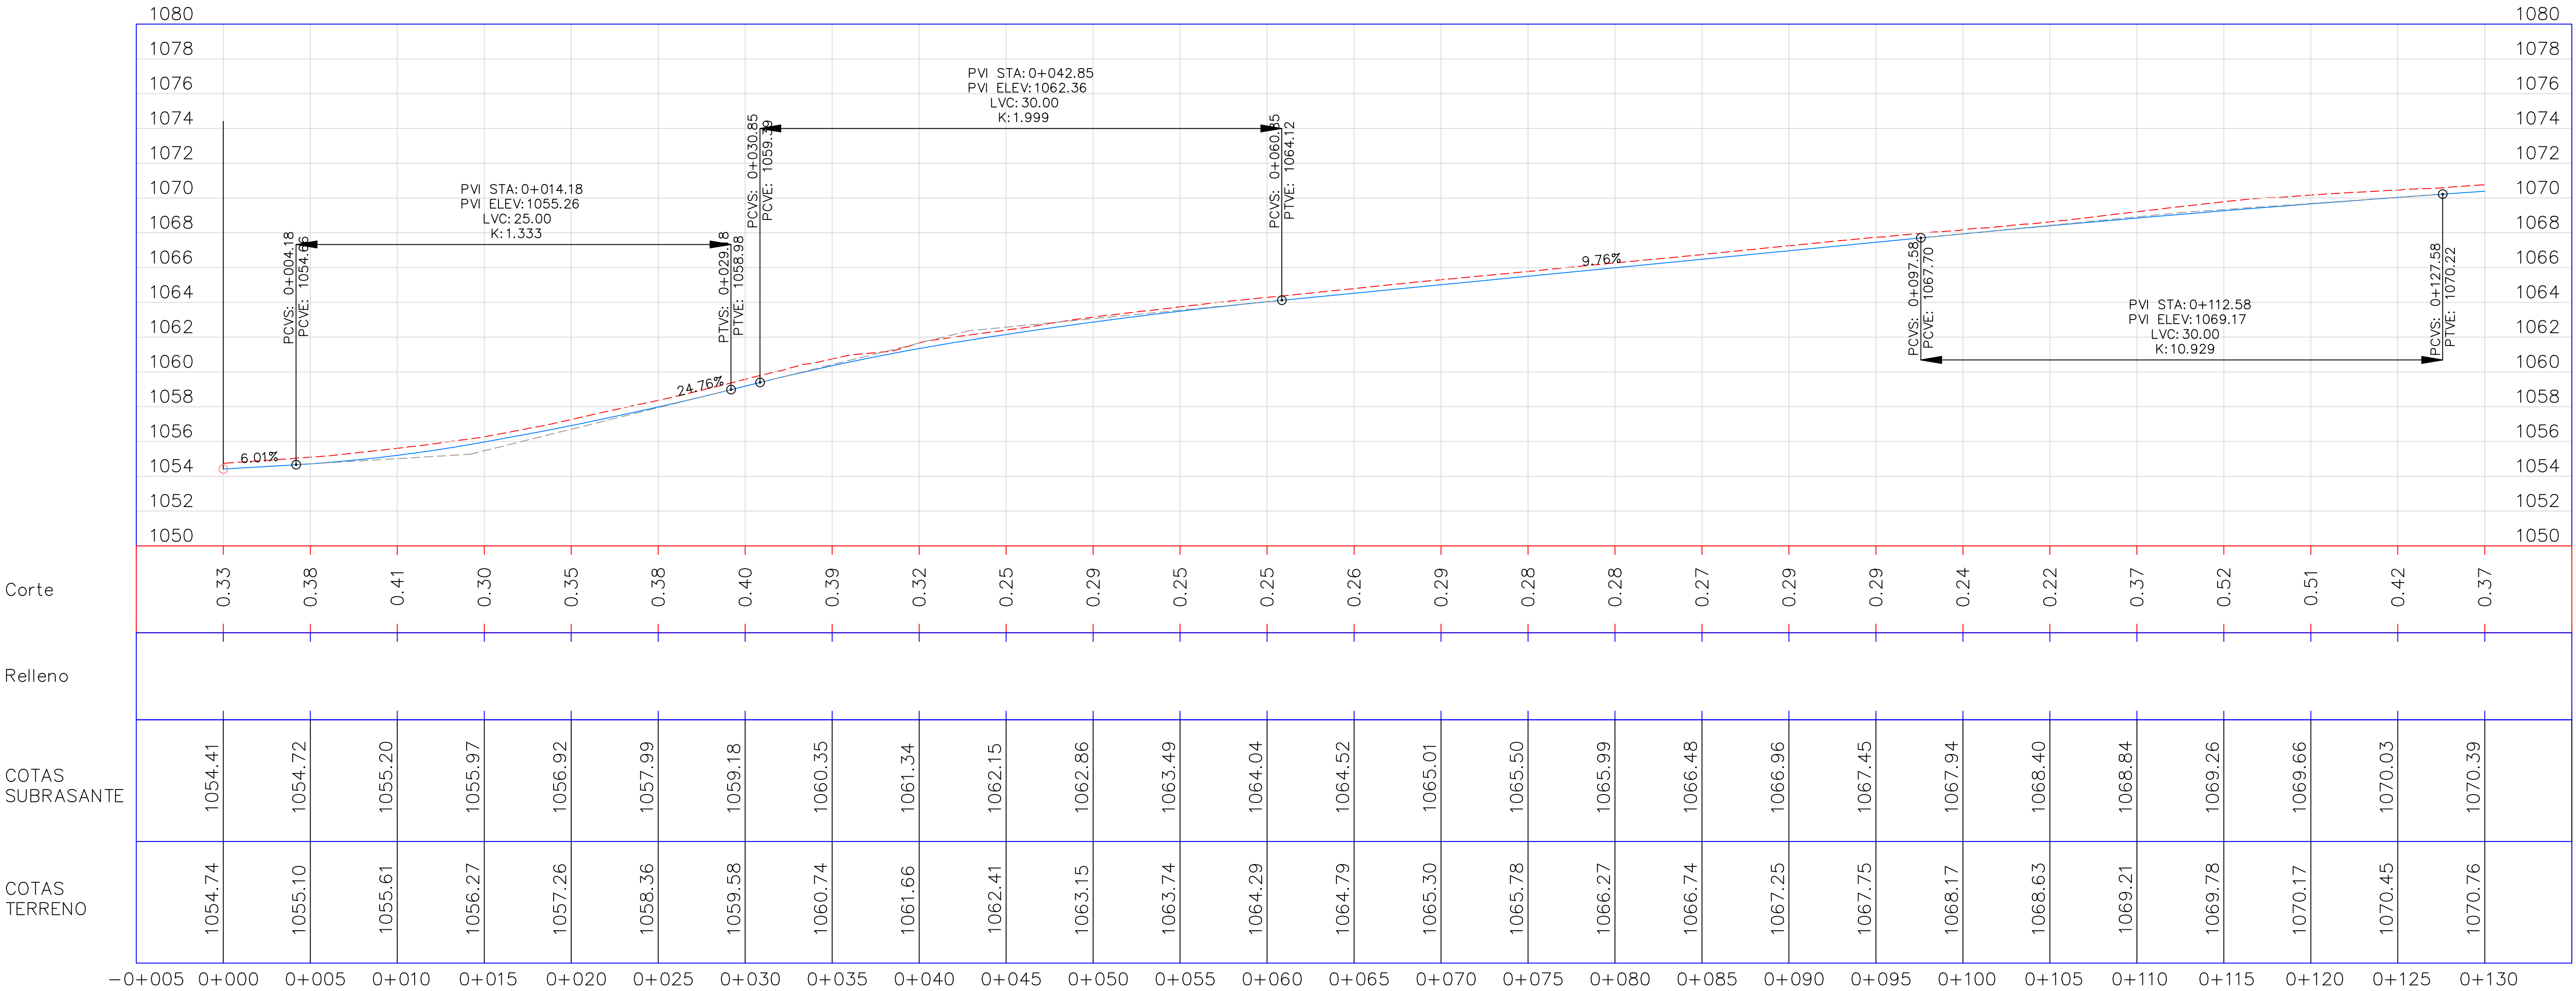

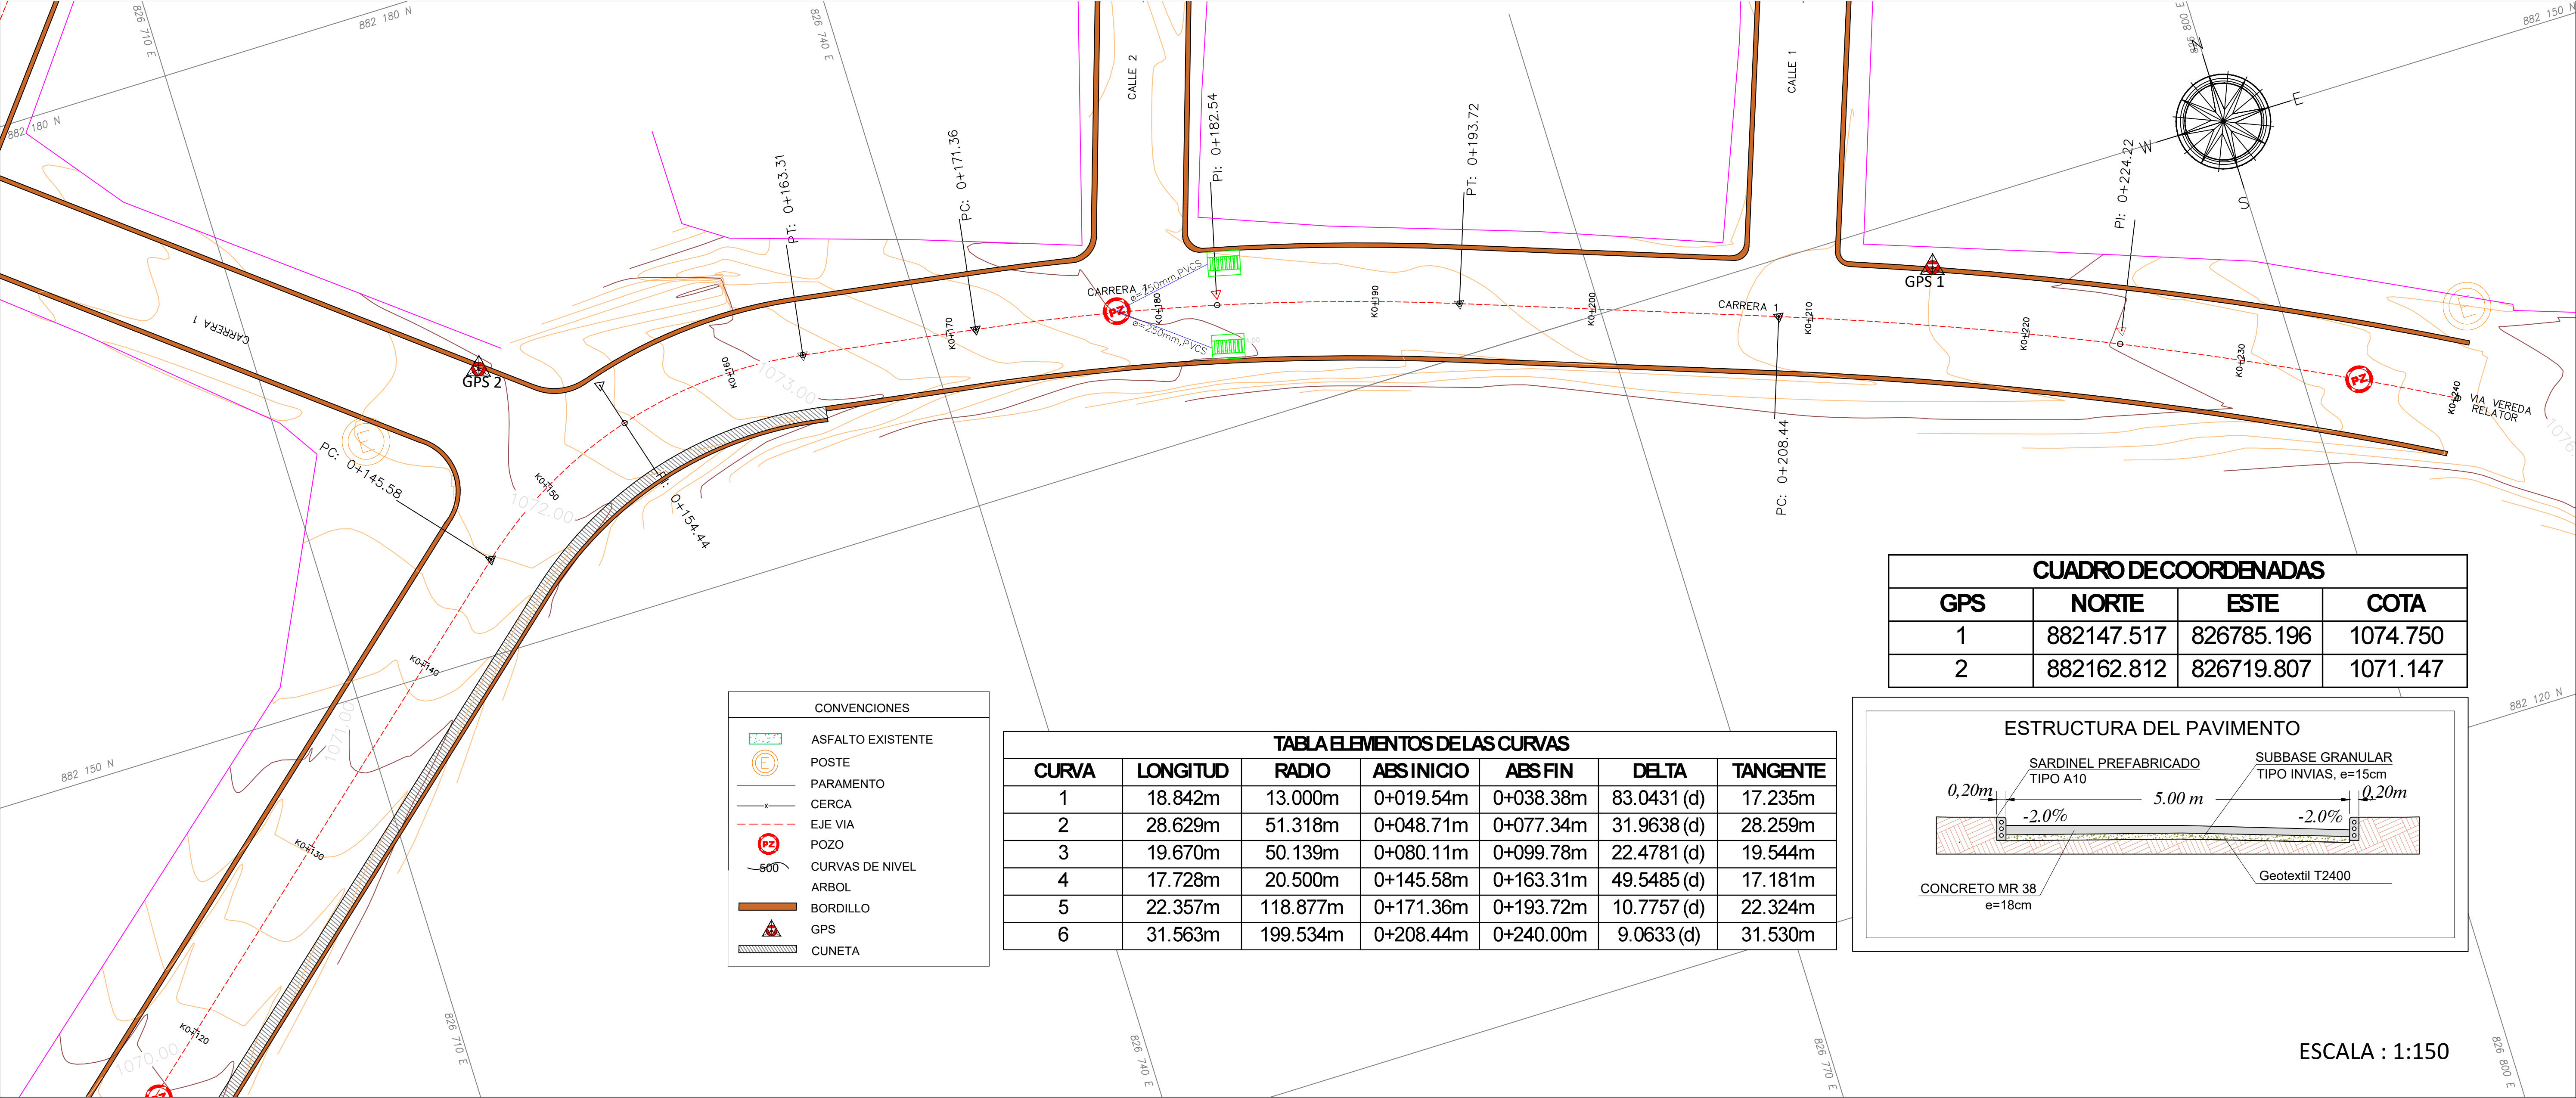

MUNICIPIO DE RIOBLANCO, TOLIMA

Localización General

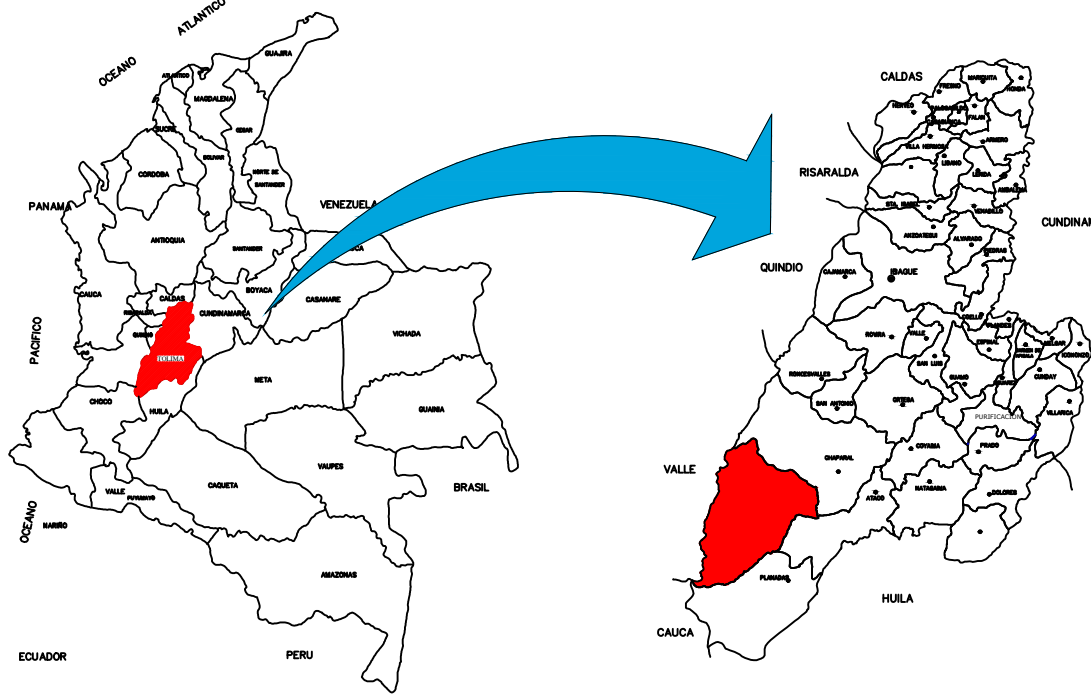

OBJETO:

CONTRATAR LOS ESTUDIOS Y DISEÑOS PARA LLEVAR A CABO LA PAVIMENTACION DE LAS VIAS DE LA URBANIZACION COOTRANSRIO EN EN EL MUNICIPIO DE RIOBLANCO, TOLIMA

CONTENIDO:

DISEÑO GEOMETRICO PLANTA PERFIL TRAMO 1

DEPARTAMENTO: TOLIMA	MUNICIPIO: RIOBLANCO
LONGITUD: 240.00m	
DISEÑO: BRAHAYAN MAURICIO BOHORQUEZ INGENIERO CIVIL ESPECIALISTA EN PAVIMENTOS M.P. 70202-386010 TLM	REVISO: DANIEL REYNALDO BELTRAN GUZMAN DIRECTOR DE CONSULTORIA

DIRECCION:
CARRERA 1 ENTRE VIA RIOBLANCO - CHAPARRAL Y VIA VEREDA RELATOR


ESCALA:

INDICADAS

Fecha:

MAYO DE 2025


Plano N°:

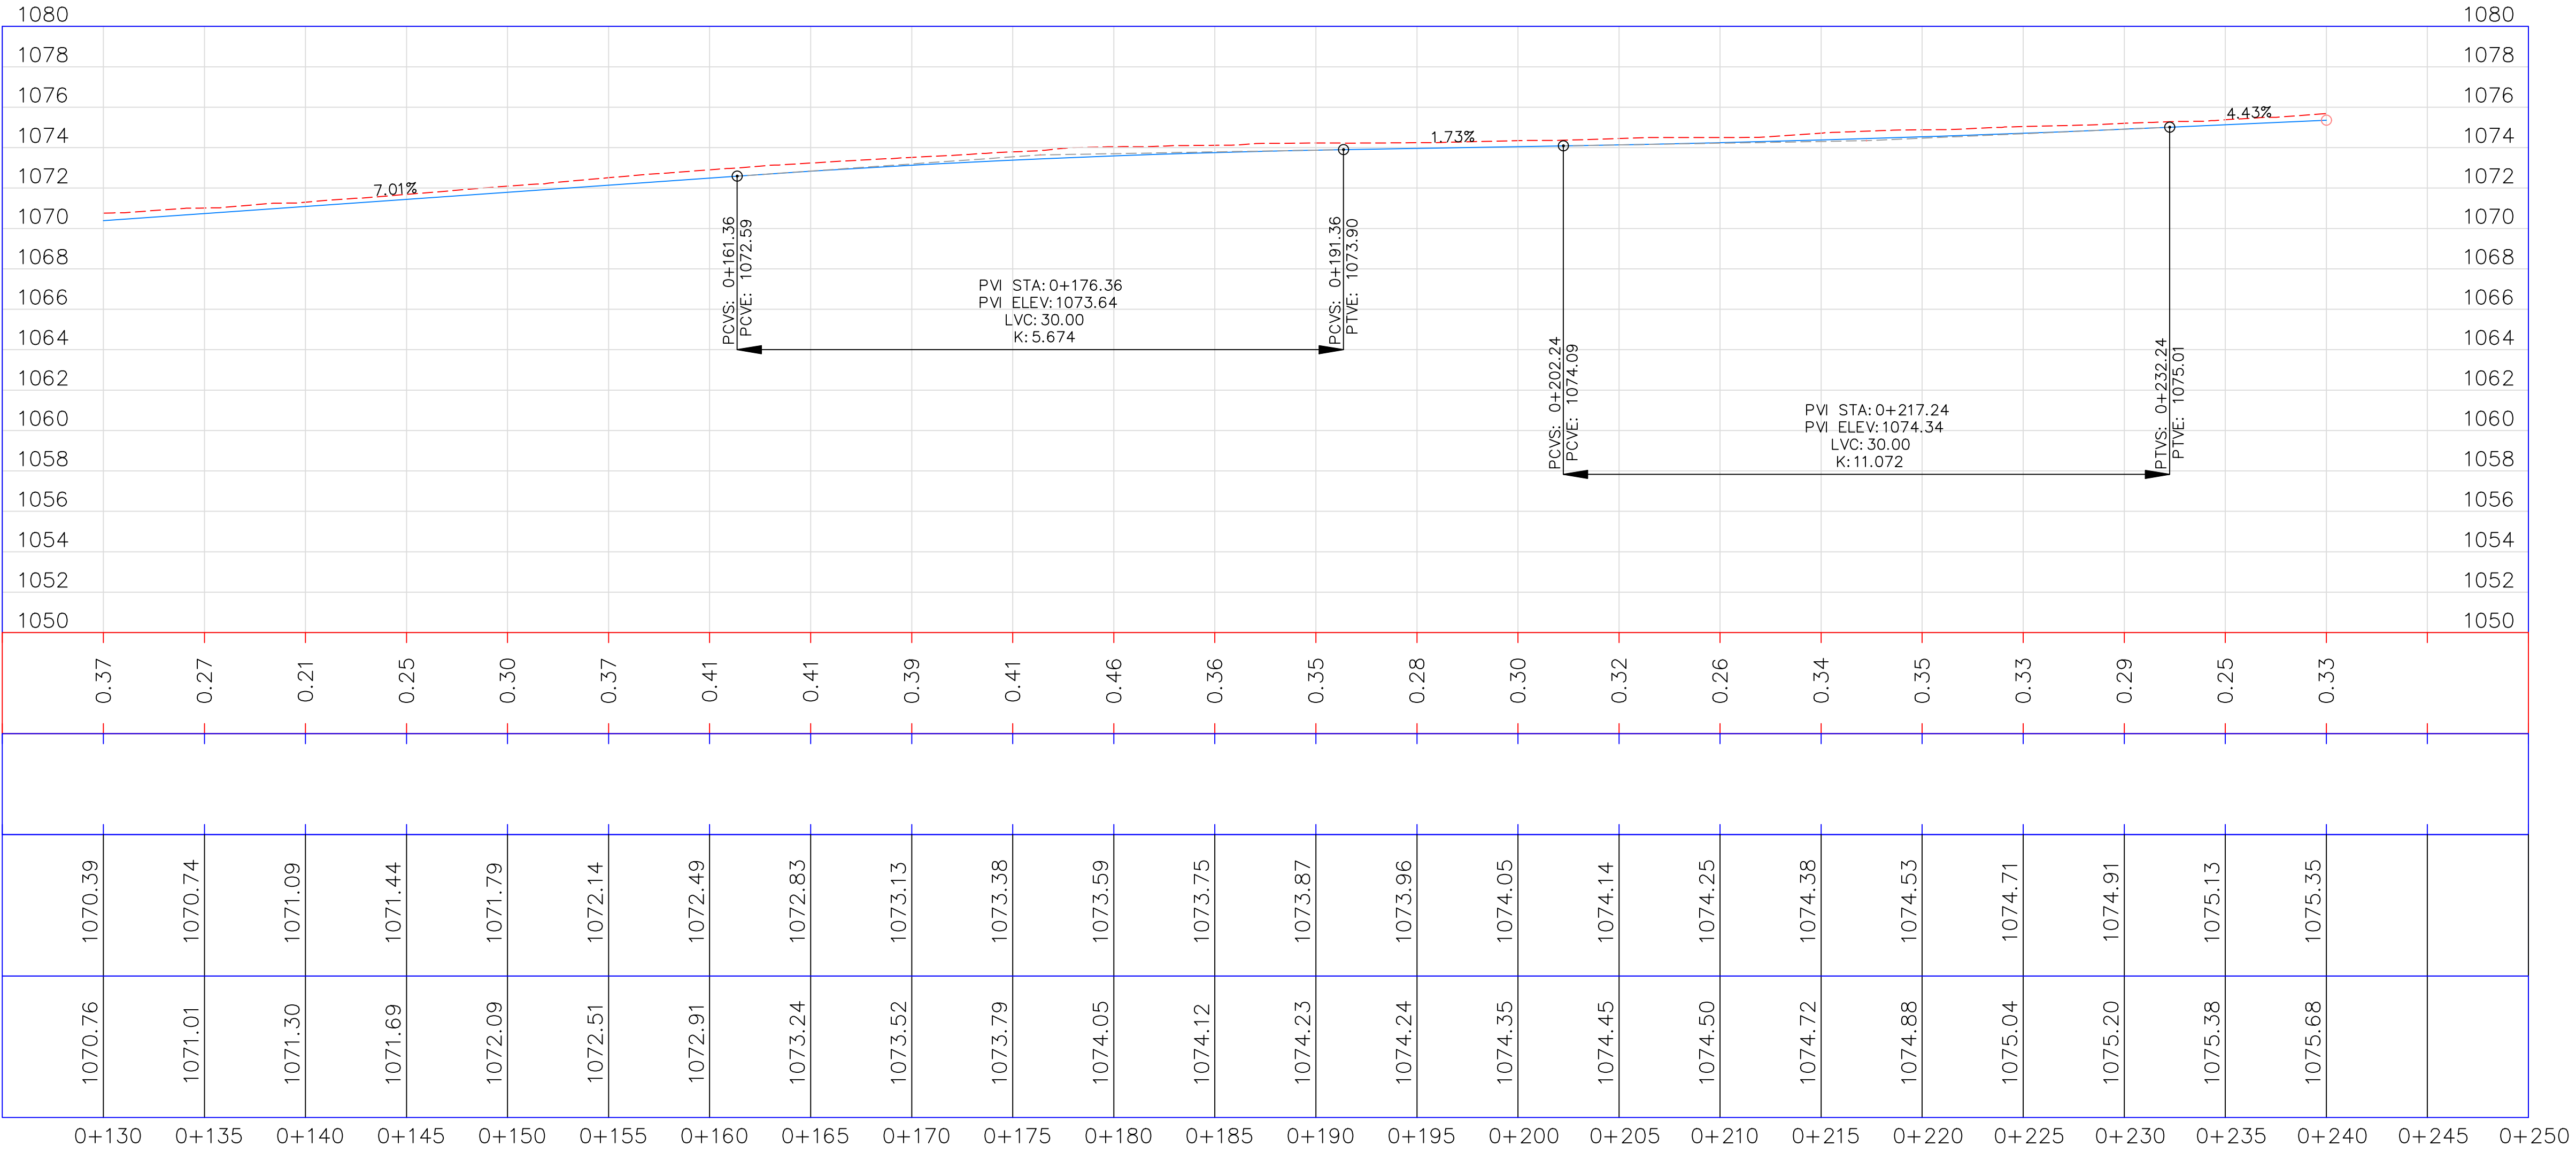

ESCALA HORIZONTAL: 1:200
ESCALA VERTICAL: 1:200

MUNICIPIO DE RIOBLANCO, TOLIMA

Localización General

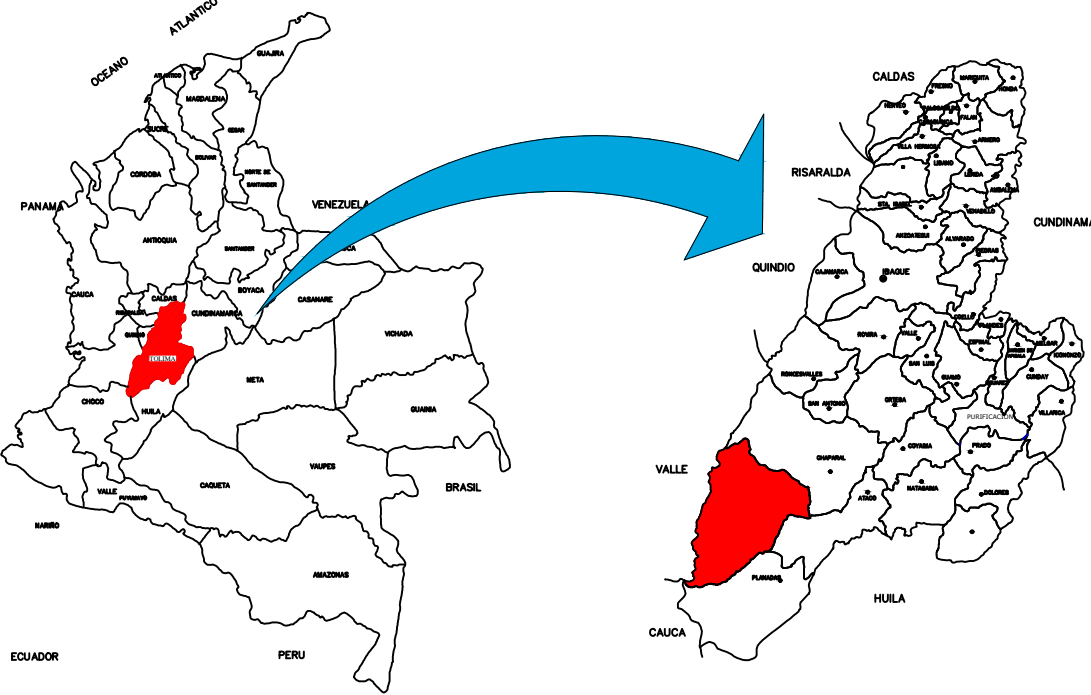

OBJETO:
CONTRATAR LOS ESTUDIOS Y DISEÑOS PARA LLEVAR A CABO LA PAVIMENTACION DE LAS VIAS DE LA URBANIZACION COOTRANSRIO EN EL MUNICIPIO DE RIOBLANCO, TOLIMA

CONTENIDO:
DISEÑO GEOMETRICO
SECCIONES TRANSVERSALES
TRAMO 1

DEPARTAMENTO: TOLIMA	MUNICIPIO: RIOBLANCO
LONGITUD: 240.00m	
DISEÑO: BRAHAYAN MAURICIO BOHORQUEZ INGENIERO CIVIL ESPECIALISTA EN PAVIMENTOS M.P. 70202-386010 TLM	REVISO: DANIEL REYNALDO BELTRAN GUZMAN DIRECTOR DE CONSULTORIA


DIRECCION:
CARRERA 1 ENTRE VIA RIOBLANCO -
CHAPARRAL Y VIA VEREDA RELATOR

ESCALA:

1:100


MAYO DE 2025

Plano N°:

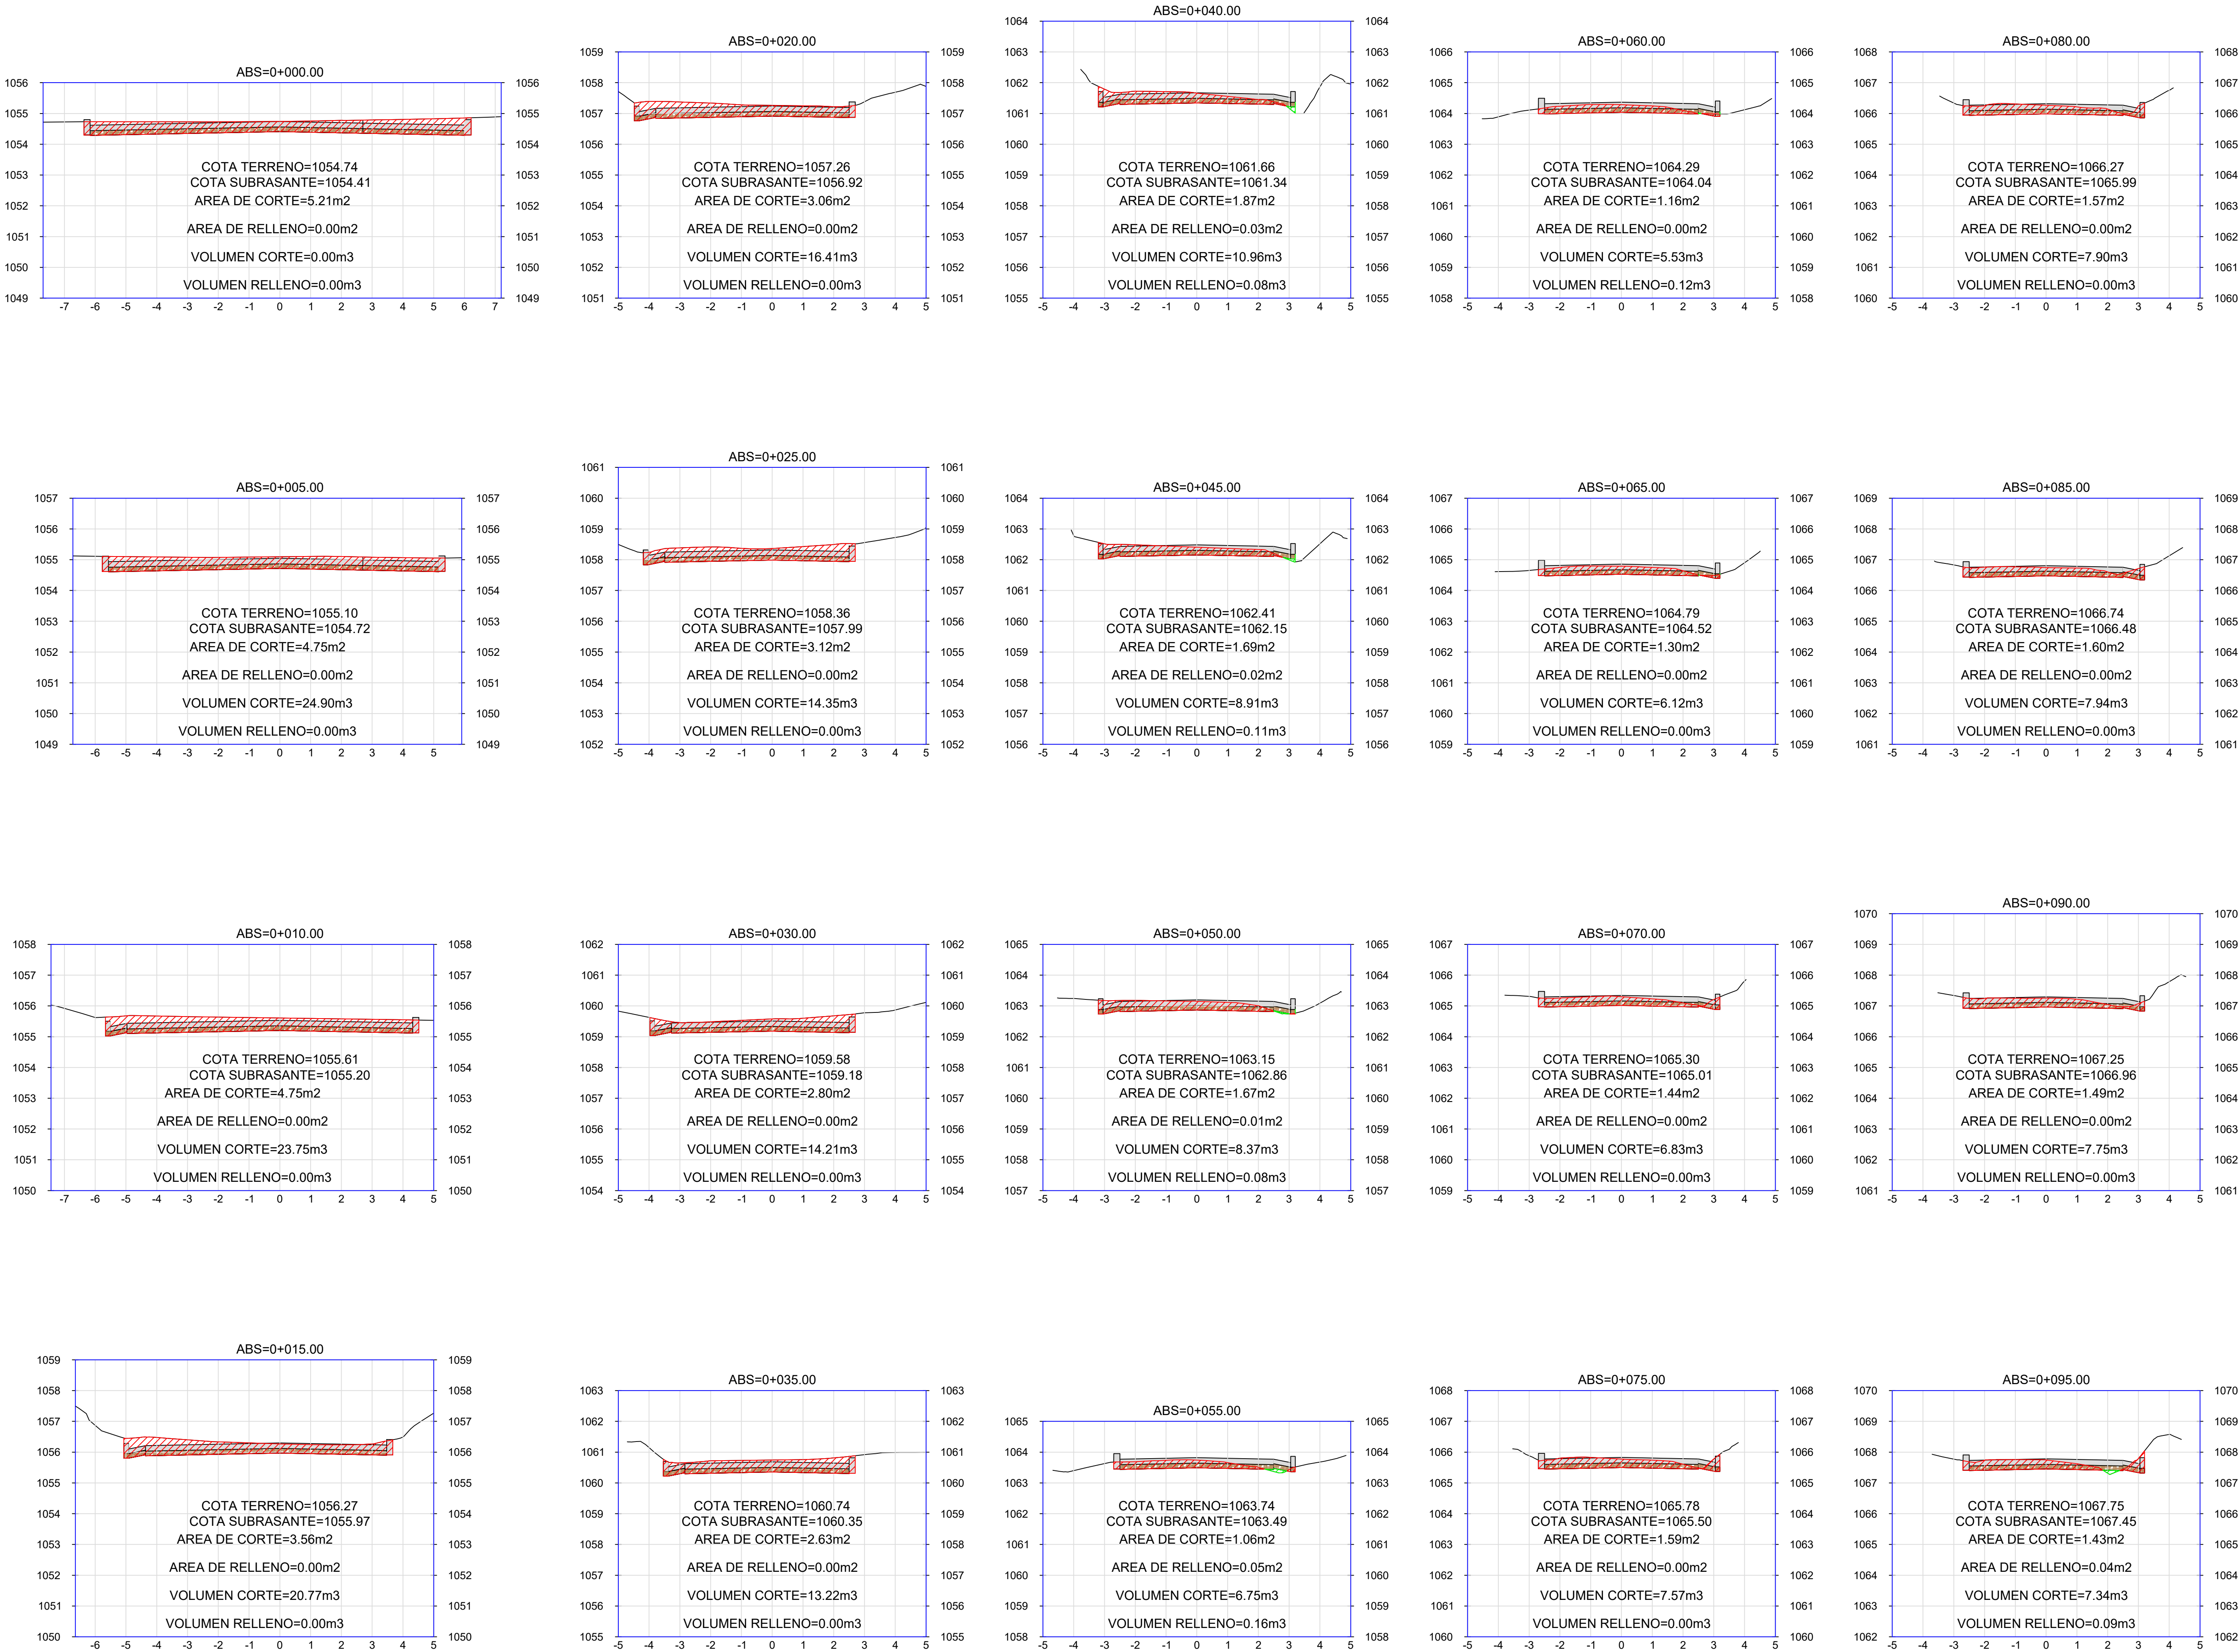

MUNICIPIO DE RIOBLANCO, TOLIMA

Localización General

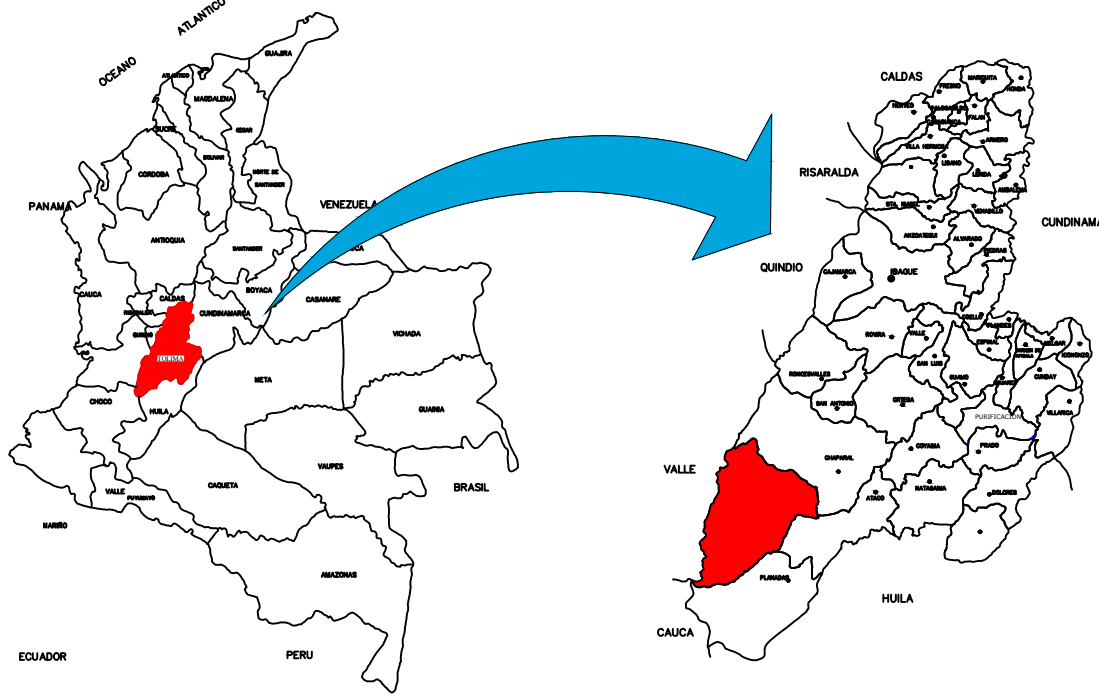

OBJETO:
CONTRATAR LOS ESTUDIOS Y DISEÑOS PARA LLEVAR A CABO LA PAVIMENTACION DE LAS VIAS DE LA URBANIZACION COOTRANSRIO EN EL MUNICIPIO DE RIOBLANCO, TOLIMA

CONTENIDO:

DISEÑO GEOMETRICO
SECCIONES TRANSVERSALES
TRAMO 1


DEPARTAMENTO: TOLIMA	MUNICIPIO: RIOBLANCO
LONGITUD: 240.00m	
DISEÑO: BRAHAYAN MAURICIO BOHORQUEZ INGENIERO CIVIL ESPECIALISTA EN PAVIMENTOS M.P. 70202-386010 TLM	REVISO: DANIEL REYNALDO BELTRAN GUZMAN DIRECTOR DE CONSULTORIA

DIRECCION:
CARRERA 1 ENTRE VIA RIOBLANCO -
CHAPARRAL Y VIA VEREDA RELATOR

ESCALA:
1:100


MAYO DE 2025

Plano N°:
4 DE 13

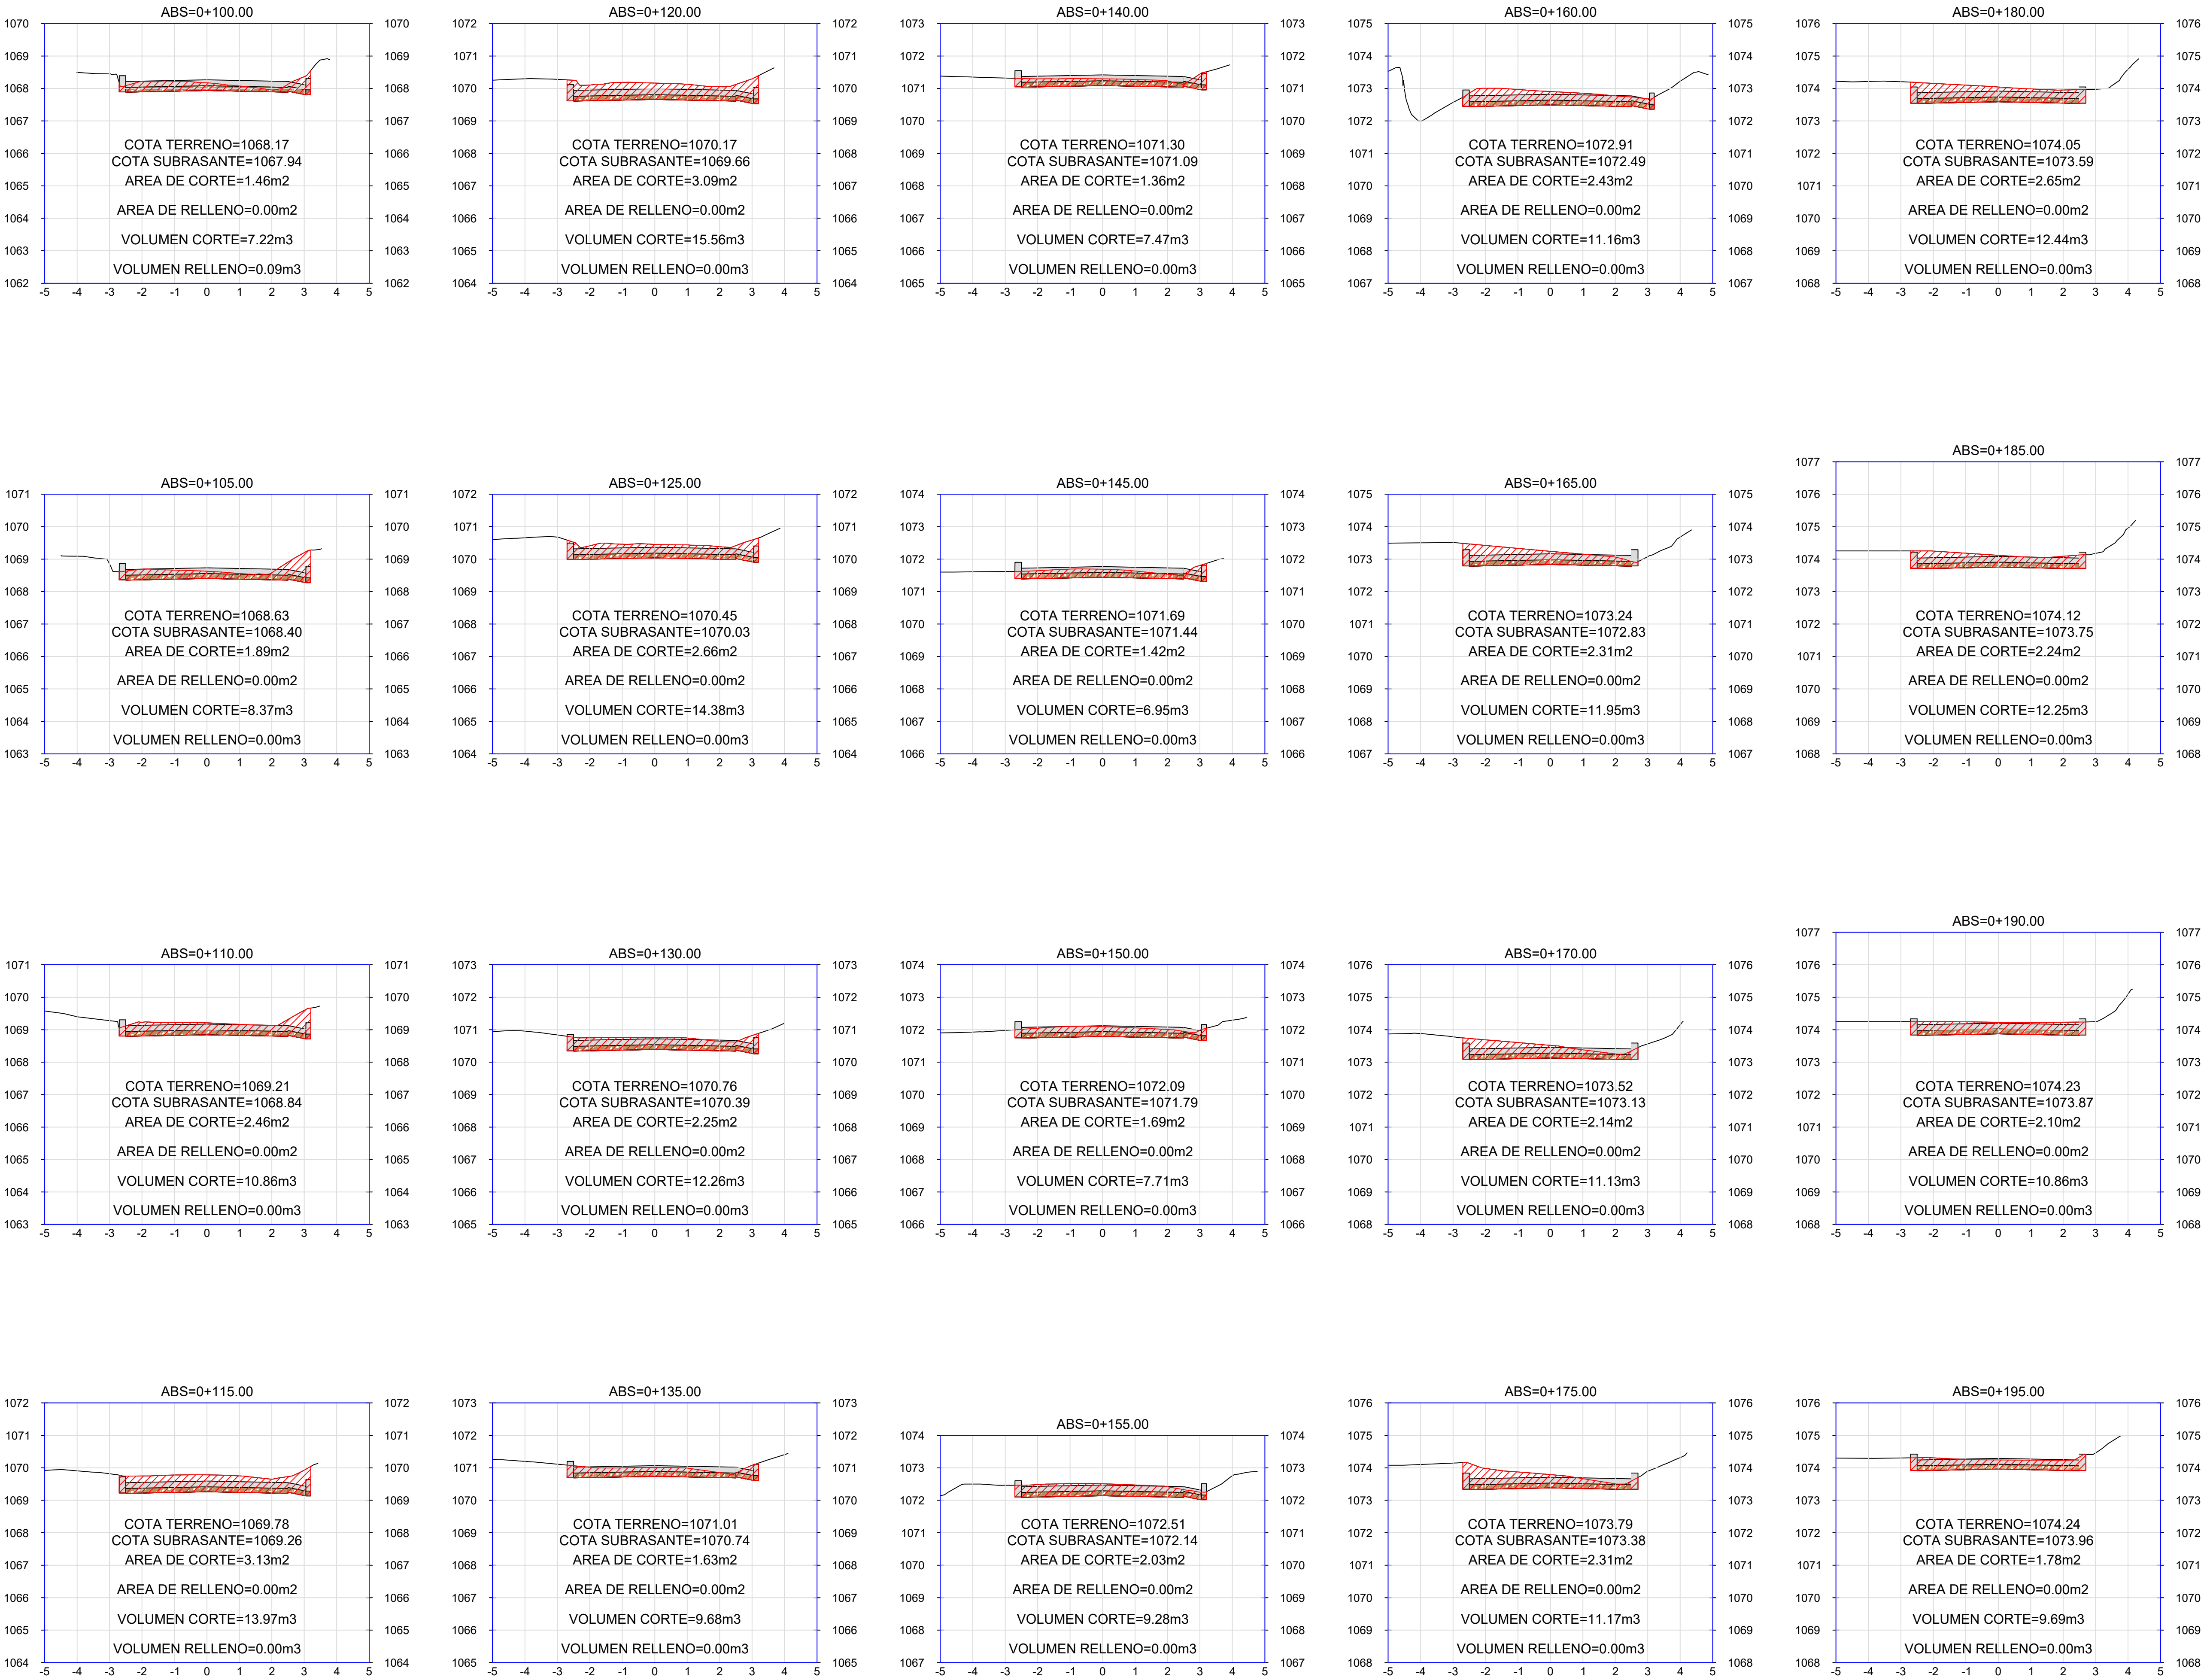

MUNICIPIO DE RIOBLANCO, TOLIMA

Localización General

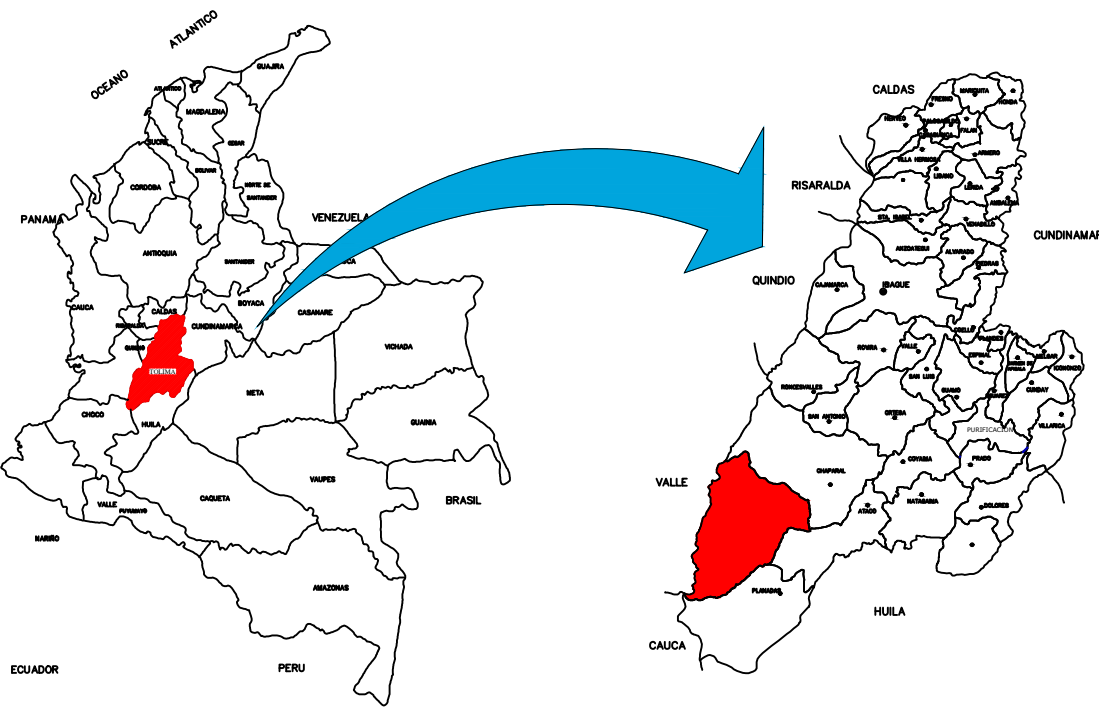

OBJETO:
CONTRATAR LOS ESTUDIOS Y DISEÑOS PARA LLEVAR A CABO LA PAVIMENTACION DE LAS VIAS DE LA URBANIZACION COOTRANSRIO EN EN EL MUNICIPIO DE RIOBLANCO, TOLIMA

CONTENIDO:

DISEÑO GEOMETRICO
SECCIONES TRANSVERSALES
TRAMO 1

DEPARTAMENTO:	MUNICIPIO:
TOLIMA	RIOBLANCO
LONGITUD: 240.00m	
DISEÑO:	REVISO:
BRAHAYAN MAURICIO BOHORQUEZ INGENIERO CIVIL ESPECIALISTA EN PAVIMENTOS M.P. 70202-386010 TLM	DANIEL REYNALDO BELTRAN GUZMAN DIRECTOR DE CONSULTORIA

DIRECCION:
CARRERA 1 ENTRE VIA RIOBLANCO - CHAPARRAL Y VIA VEREDA RELATOR

ESCALA:

1:100

MAYO DE 2025

Plano N°:












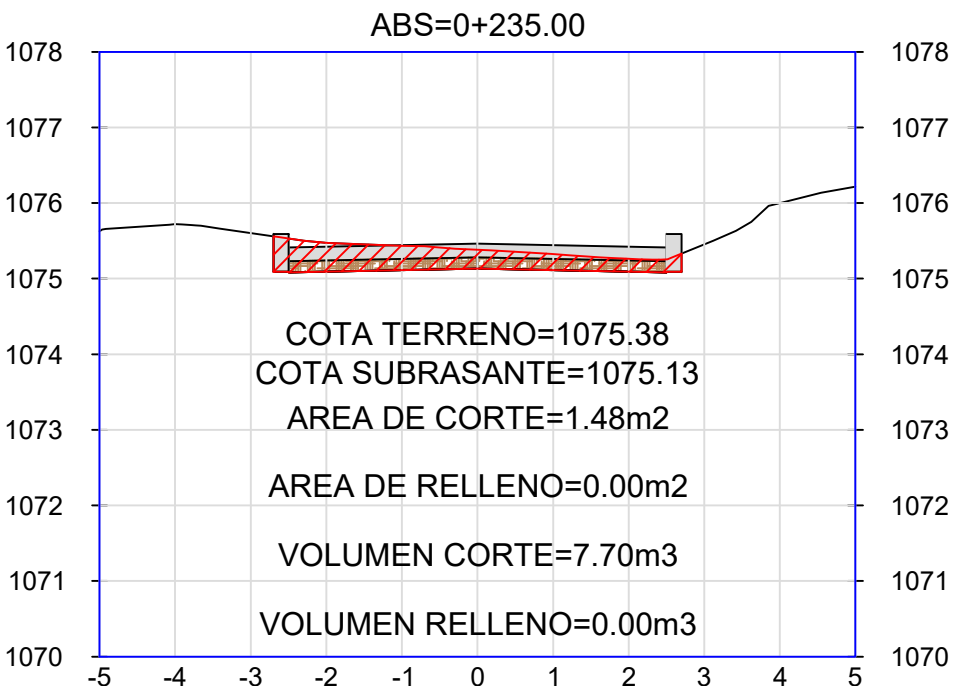


TABLA REPORTE DE VOLUMEN						
ABS	AREA RELLENO	AREA CORTE	VOLUMEN RELLENO	VOLUMEN CORTE	VOL ACUMULADO RELLENO	VOL ACUMULADO CORTE
0+000.00	0.00m2	5.21m2	0.00m3	0.00m3	0.00m3	0.00m3
0+005.00	0.00m2	4.75m2	0.00m3	24.90m3	0.00m3	24.90m3
0+010.00	0.00m2	4.75m2	0.00m3	23.75m3	0.00m3	48.65m3
0+015.00	0.00m2	3.56m2	0.00m3	20.77m3	0.00m3	69.42m3
0+020.00	0.00m2	3.06m2	0.00m3	16.41m3	0.00m3	85.82m3
0+025.00	0.00m2	3.12m2	0.00m3	14.35m3	0.00m3	100.17m3
0+030.00	0.00m2	2.80m2	0.00m3	14.21m3	0.00m3	114.38m3
0+035.00	0.00m2	2.63m2	0.00m3	13.22m3	0.00m3	127.60m3
0+040.00	0.03m2	1.87m2	0.08m3	10.96m3	0.08m3	138.56m3
0+045.00	0.02m2	1.69m2	0.11m3	8.91m3	0.19m3	147.46m3
0+050.00	0.01m2	1.67m2	0.08m3	8.37m3	0.27m3	155.84m3
0+055.00	0.05m2	1.06m2	0.16m3	6.75m3	0.43m3	162.58m3
0+060.00	0.00m2	1.16m2	0.12m3	5.53m3	0.55m3	168.11m3
0+065.00	0.00m2	1.30m2	0.00m3	6.12m3	0.56m3	174.23m3
0+070.00	0.00m2	1.44m2	0.00m3	6.83m3	0.56m3	181.06m3
0+075.00	0.00m2	1.59m2	0.00m3	7.57m3	0.56m3	188.63m3
0+080.00	0.00m2	1.57m2	0.00m3	7.90m3	0.56m3	196.53m3
0+085.00	0.00m2	1.60m2	0.00m3	7.94m3	0.56m3	204.47m3
0+090.00	0.00m2	1.49m2	0.00m3	7.75m3	0.56m3	212.21m3
0+095.00	0.04m2	1.43m2	0.09m3	7.34m3	0.65m3	219.55m3
0+100.00	0.00m2	1.46m2	0.09m3	7.22m3	0.74m3	226.77m3
0+105.00	0.00m2	1.89m2	0.00m3	8.37m3	0.74m3	235.14m3
0+110.00	0.00m2	2.46m2	0.00m3	10.86m3	0.74m3	246.00m3
0+115.00	0.00m2	3.13m2	0.00m3	13.97m3	0.74m3	259.97m3
0+120.00	0.00m2	3.09m2	0.00m3	15.56m3	0.74m3	275.53m3
0+125.00	0.00m2	2.66m2	0.00m3	14.38m3	0.74m3	289.91m3
0+130.00	0.00m2	2.25m2	0.00m3	12.26m3	0.74m3	302.17m3
0+135.00	0.00m2	1.63m2	0.00m3	9.68m3	0.74m3	311.85m3
0+140.00	0.00m2	1.36m2	0.00m3	7.47m3	0.74m3	319.32m3
0+145.00	0.00m2	1.42m2	0.00m3	6.95m3	0.74m3	326.27m3
0+150.00	0.00m2	1.69m2	0.00m3	7.71m3	0.74m3	333.98m3
0+155.00	0.00m2	2.03m2	0.00m3	9.28m3	0.74m3	343.25m3
0+160.00	0.00m2	2.43m2	0.00m3	11.16m3	0.74m3	354.41m3
0+165.00	0.00m2	2.31m2	0.00m3	11.95m3	0.74m3	366.36m3
0+170.00	0.00m2	2.14m2	0.00m3	11.13m3	0.74m3	377.50m3
0+175.00	0.00m2	2.31m2	0.00m3	11.17m3	0.74m3	388.67m3
0+180.00	0.00m2	2.65m2	0.00m3	12.44m3	0.74m3	401.11m3
0+185.00	0.00m2	2.24m2	0.00m3	12.25m3	0.74m3	413.36m3
0+190.00	0.00m2	2.10m2	0.00m3	10.86m3	0.74m3	424.22m3
0+195.00	0.00m2	1.78m2	0.00m3	9.69m3	0.74m3	433.91m3
0+200.00	0.00m2	1.76m2	0.00m3	8.86m3	0.74m3	442.77m3
0+205.00	0.00m2	1.84m2	0.00m3	9.01m3	0.74m3	451.78m3
0+210.00	0.00m2	1.52m2	0.00m3	8.40m3	0.74m3	460.18m3
0+215.00	0.00m2	1.90m2	0.00m3	8.55m3	0.74m3	468.73m3
0+220.00	0.00m2	1.98m2	0.00m3	9.71m3	0.74m3	478.44m3
0+225.00	0.00m2	2.01m2	0.00m3	9.99m3	0.74m3	488.43m3
0+230.00	0.00m2	1.59m2	0.00m3	9.01m3	0.74m3	497.44m3
0+235.00	0.00m2	1.48m2	0.00m3	7.70m3	0.74m3	505.14m3
0+240.00	0.00m2	1.78m2	0.00m3	8.17m3	0.74m3	513.32m3
0+240.00	0.00m2	1.78m2	0.00m3	0.01m3	0.74m3	513.32m3

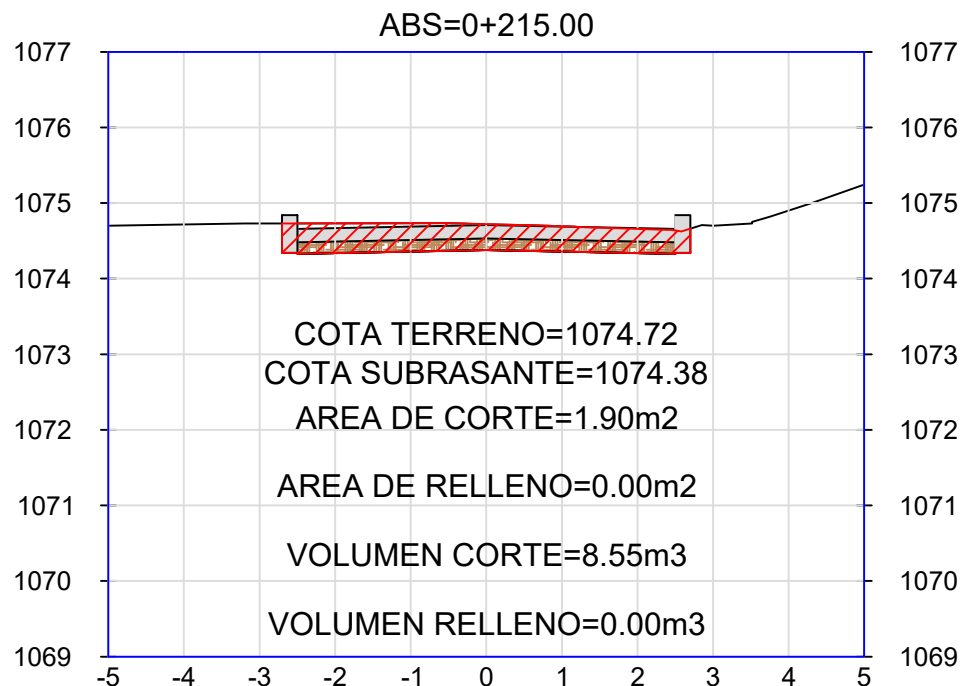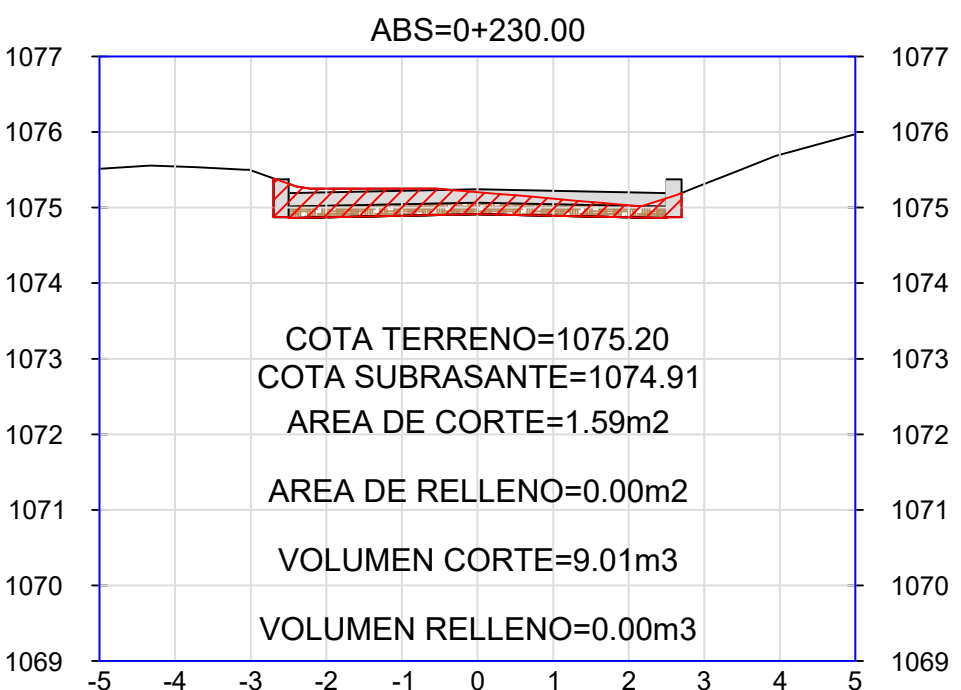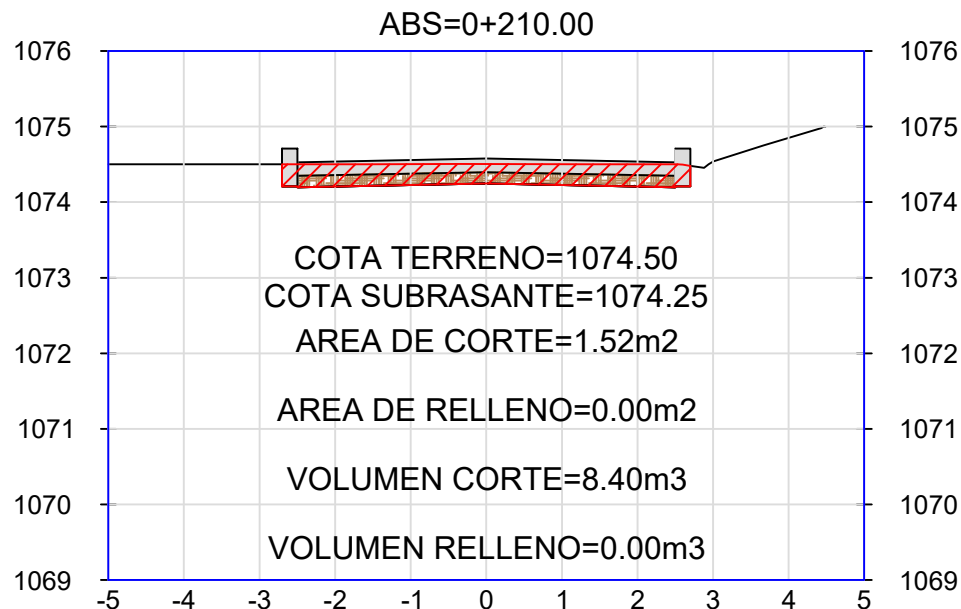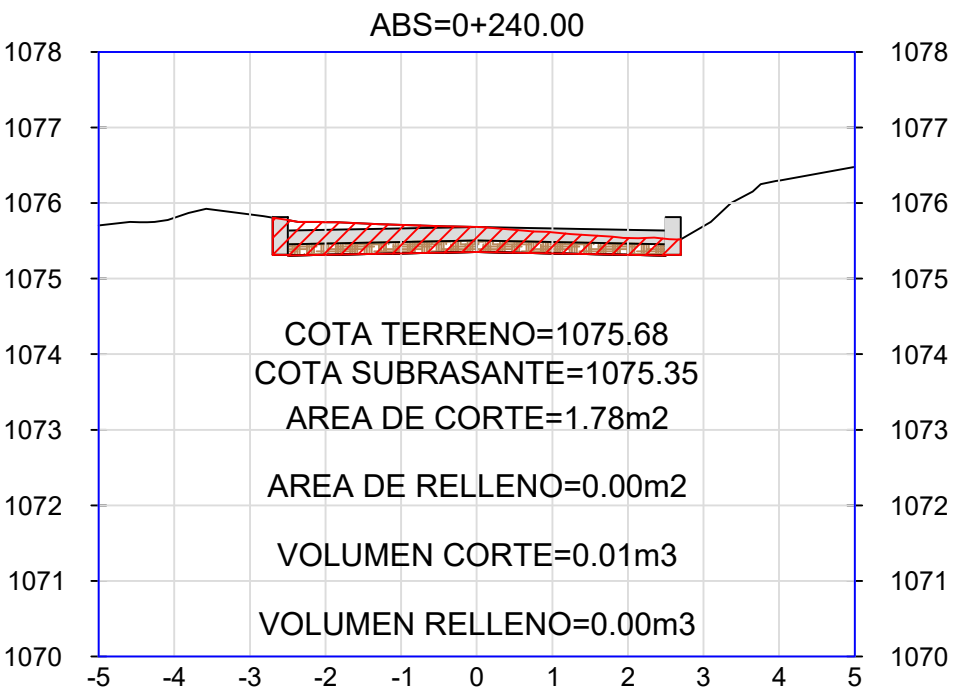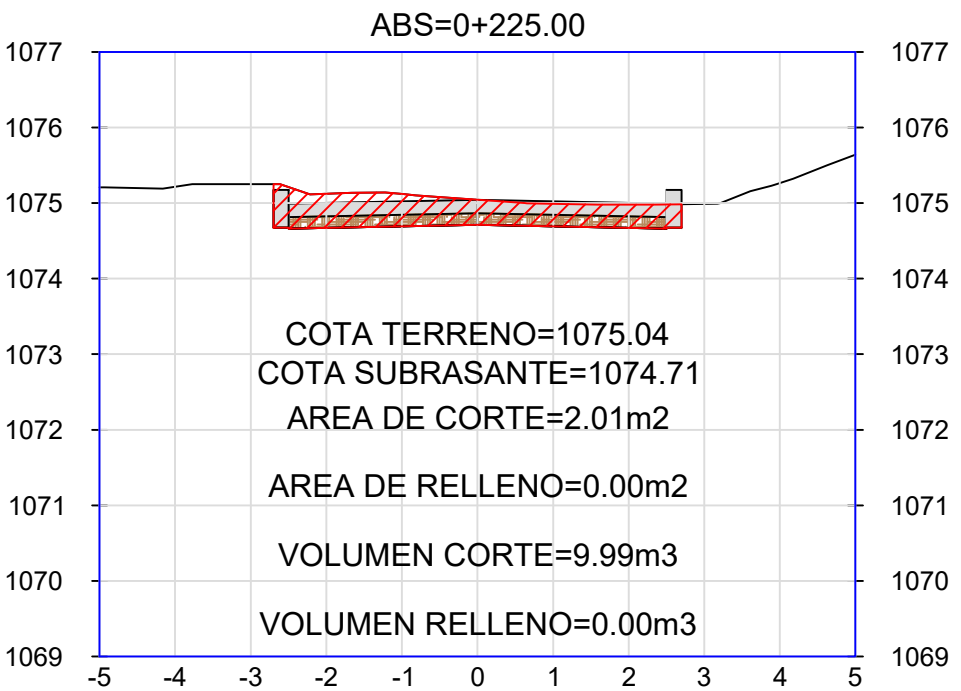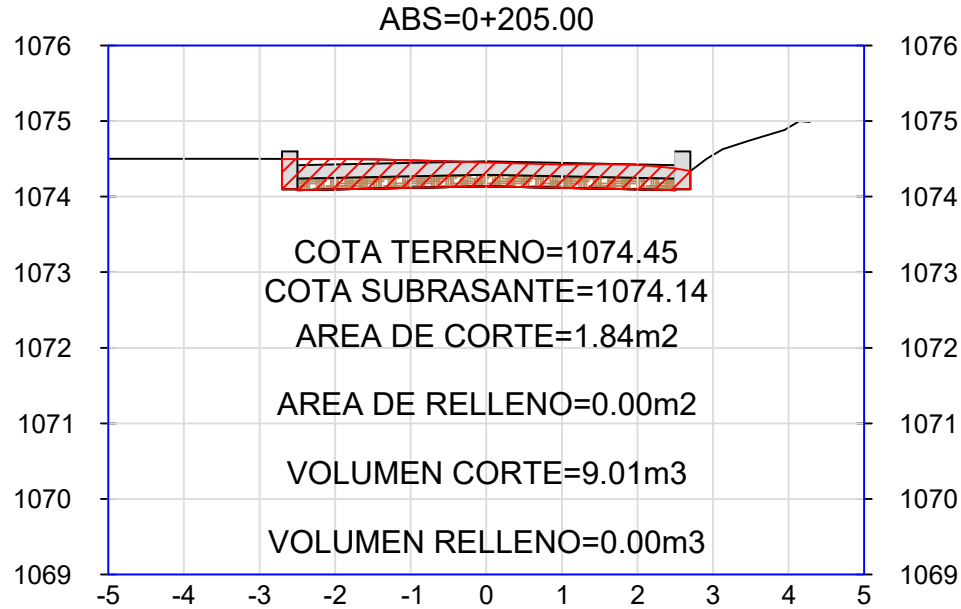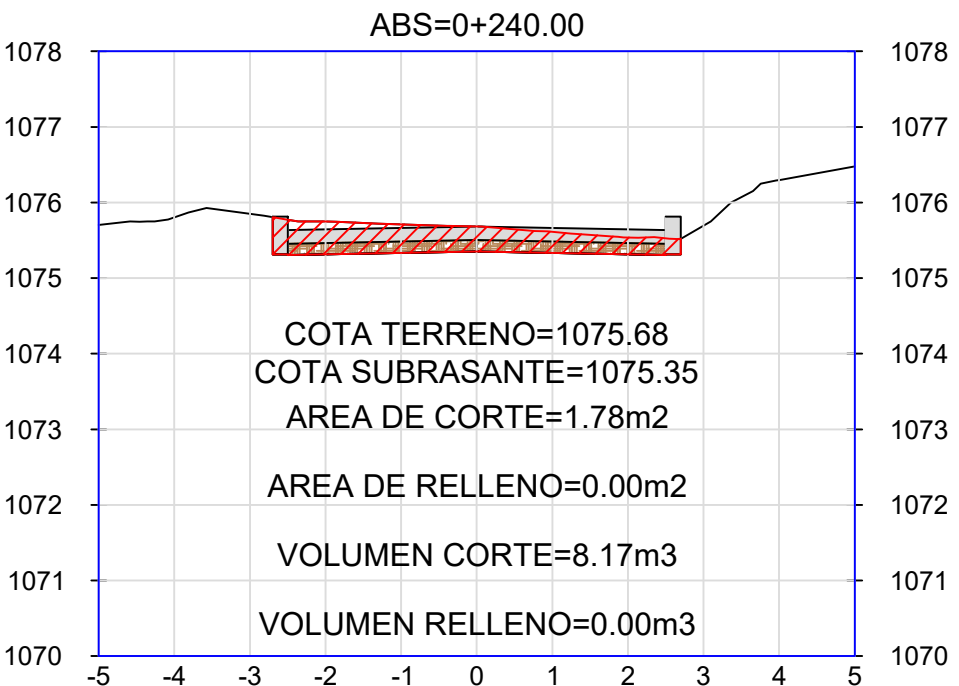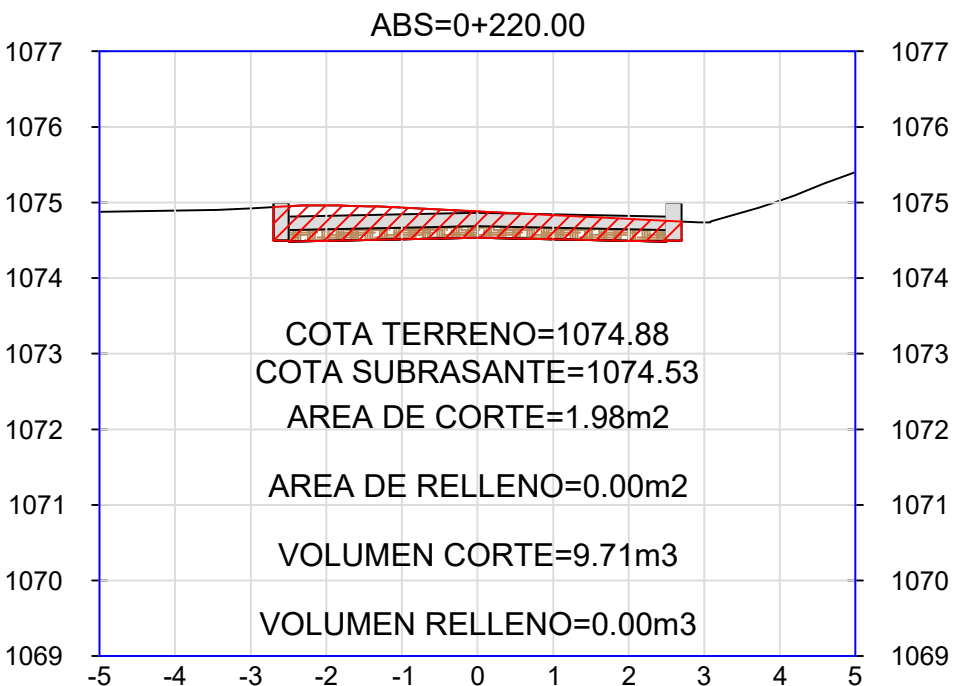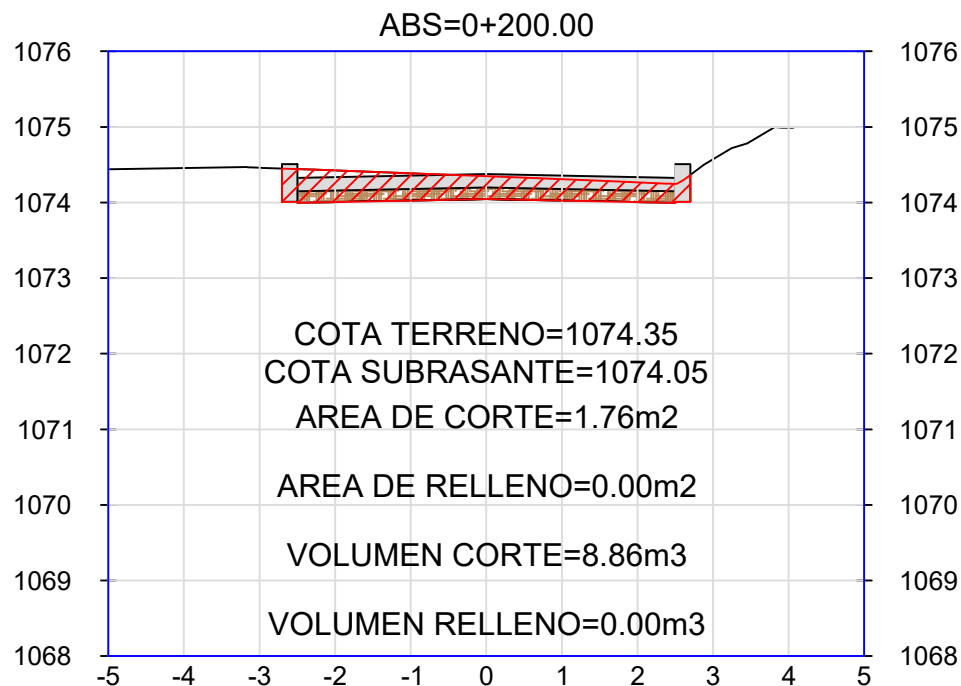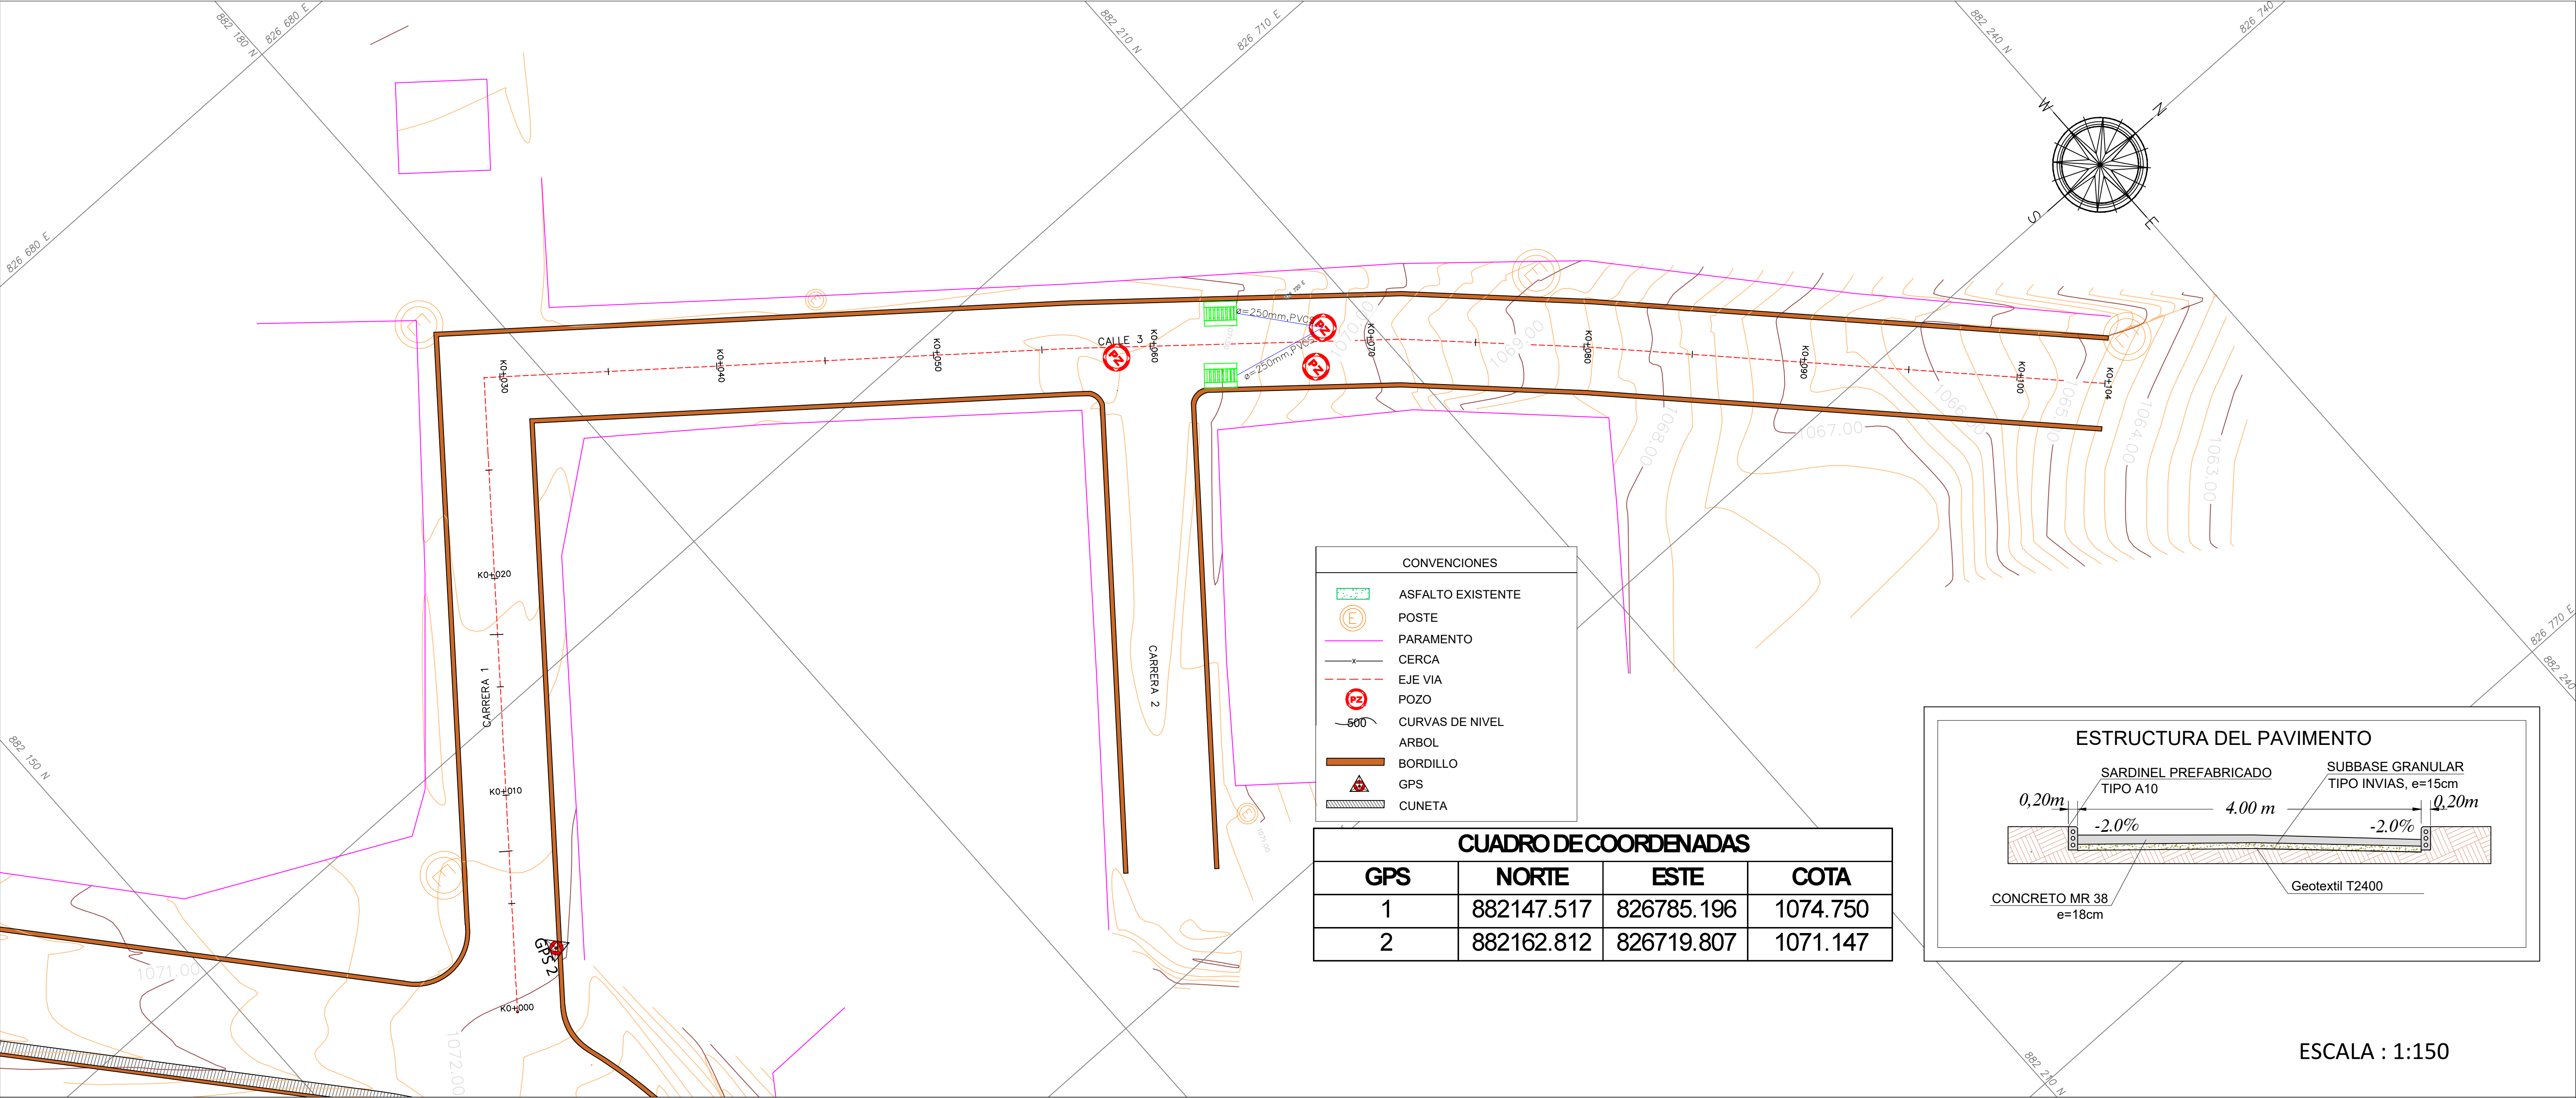

MUNICIPIO DE RIOBLANCO, TOLIMA

Localización General

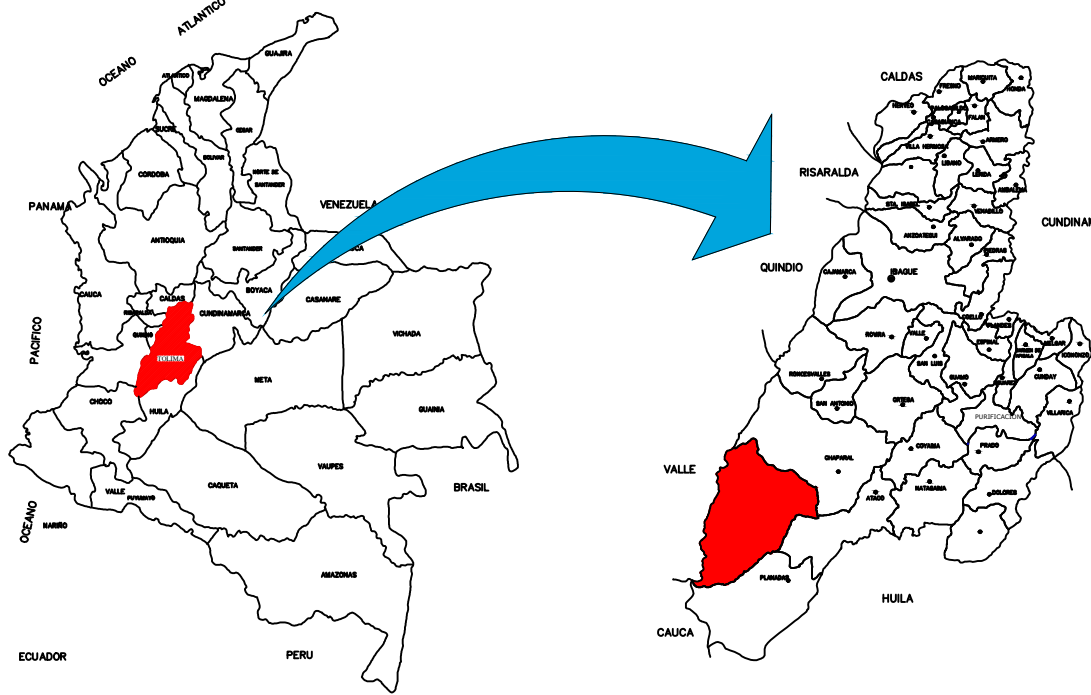

OBJETO:

CONTRATAR LOS ESTUDIOS Y DISEÑOS PARA LLEVAR A CABO LA PAVIMENTACION DE LAS VIAS DE LA URBANIZACION COOTRANSRIO EN EL MUNICIPIO DE RIOBLANCO, TOLIMA

CONTENIDO:

DISEÑO GEOMETRICO
PLANTA PERFIL
TRAMO 2


DEPARTAMENTO: TOLIMA	MUNICIPIO: RIOBLANCO
LONGITUD: 104.06m	
DISEÑO: BRAHAYAN MAURICIO BOHORQUEZ INGENIERO CIVIL ESPECIALISTA EN PAVIMENTOS M.P. 70202-386010 TLM	REVISO: DANIEL REYNALDO BELTRAN GUZMAN DIRECTOR DE CONSULTORIA

DIRECCION:
CARRERA 1 CON CALLE 3

ESCALA:
INDICADAS

Fecha:
MAYO DE 2025


Plano N°:
6 DE 13

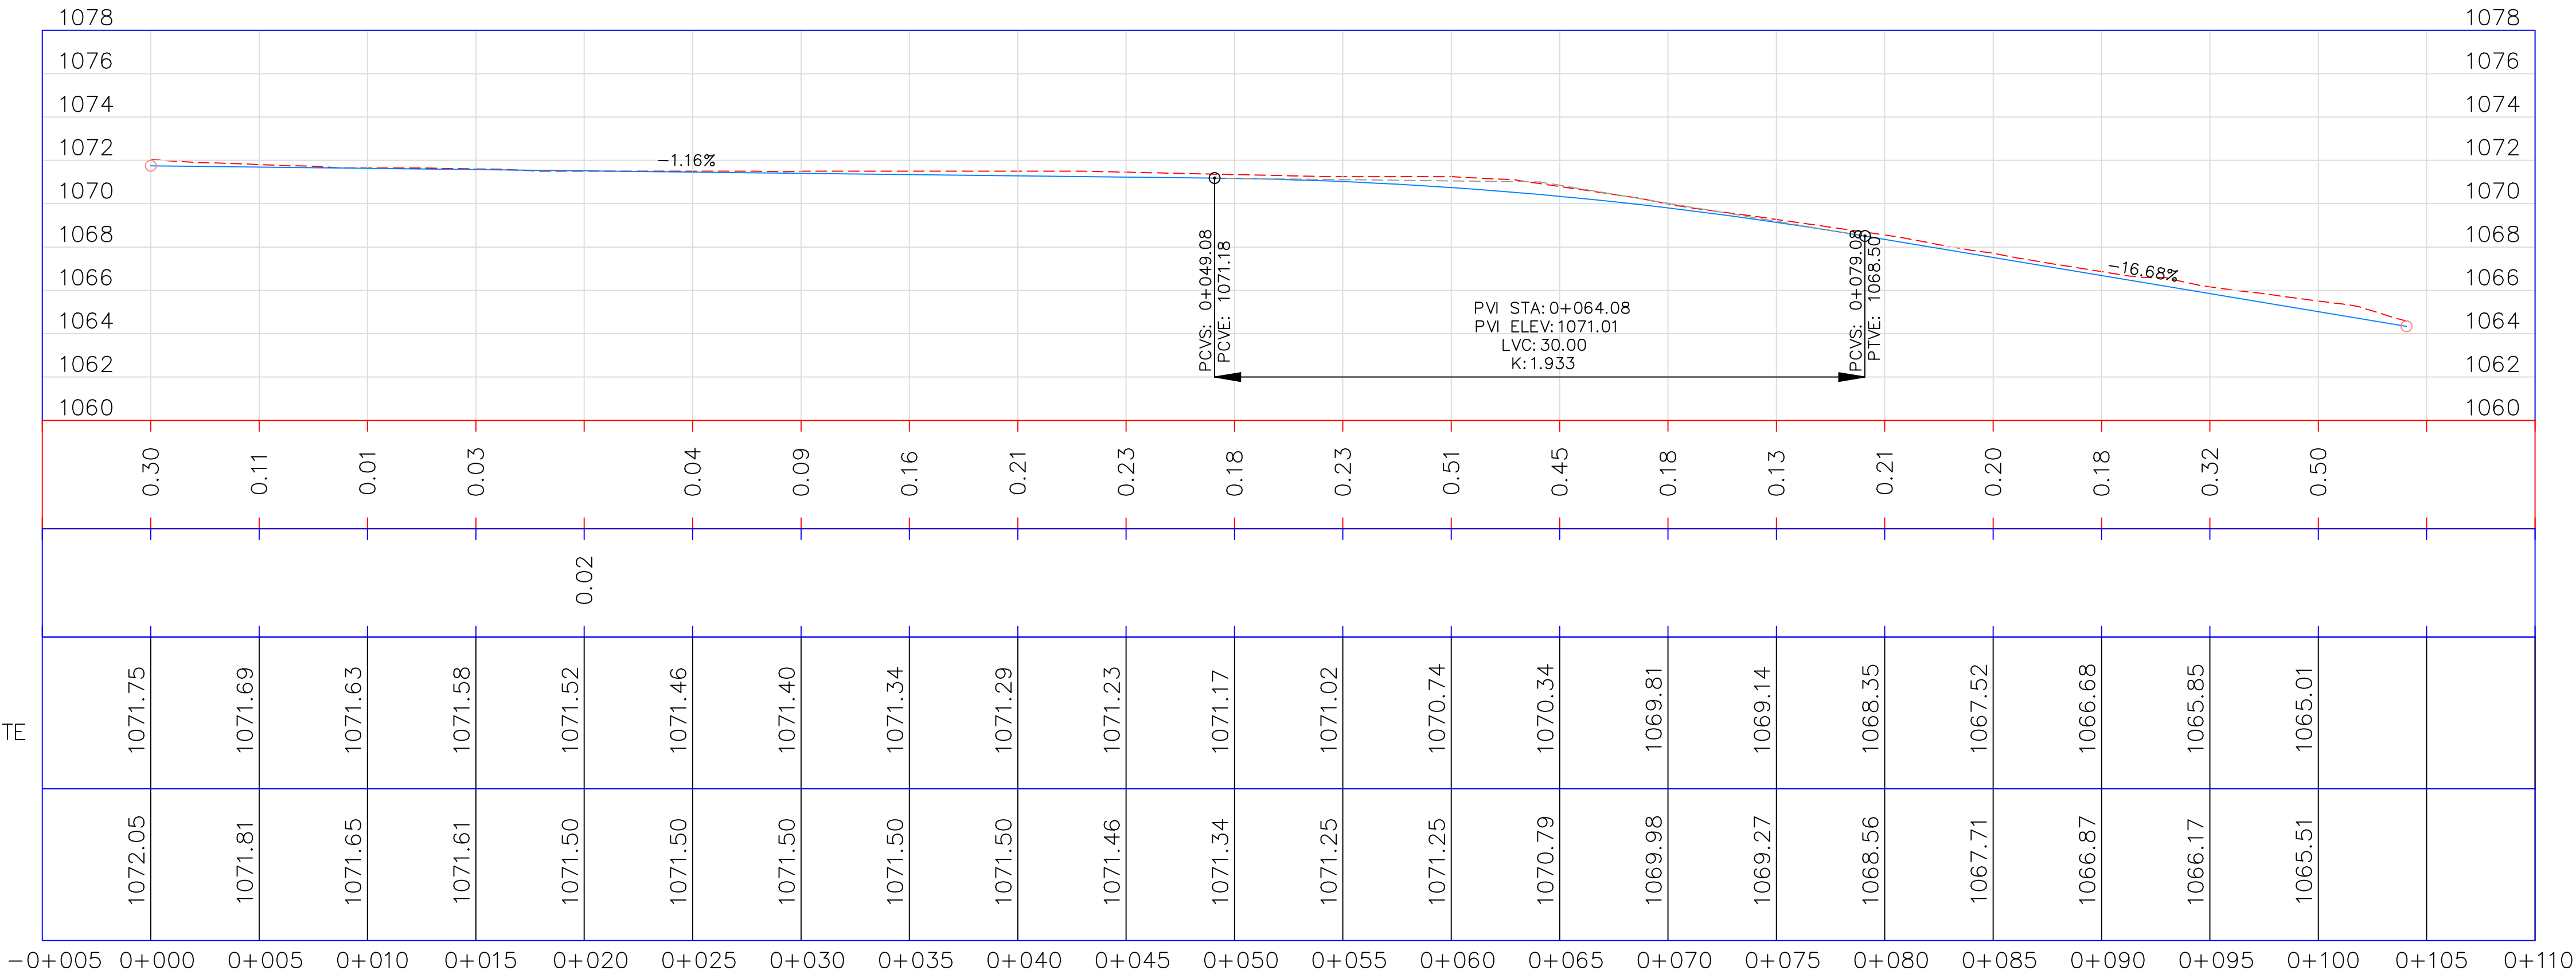

ESCALA HORIZONTAL: 1:200
ESCALA VERTICAL: 1:200

MUNICIPIO DE RIOBLANCO, TOLIMA

Localización General

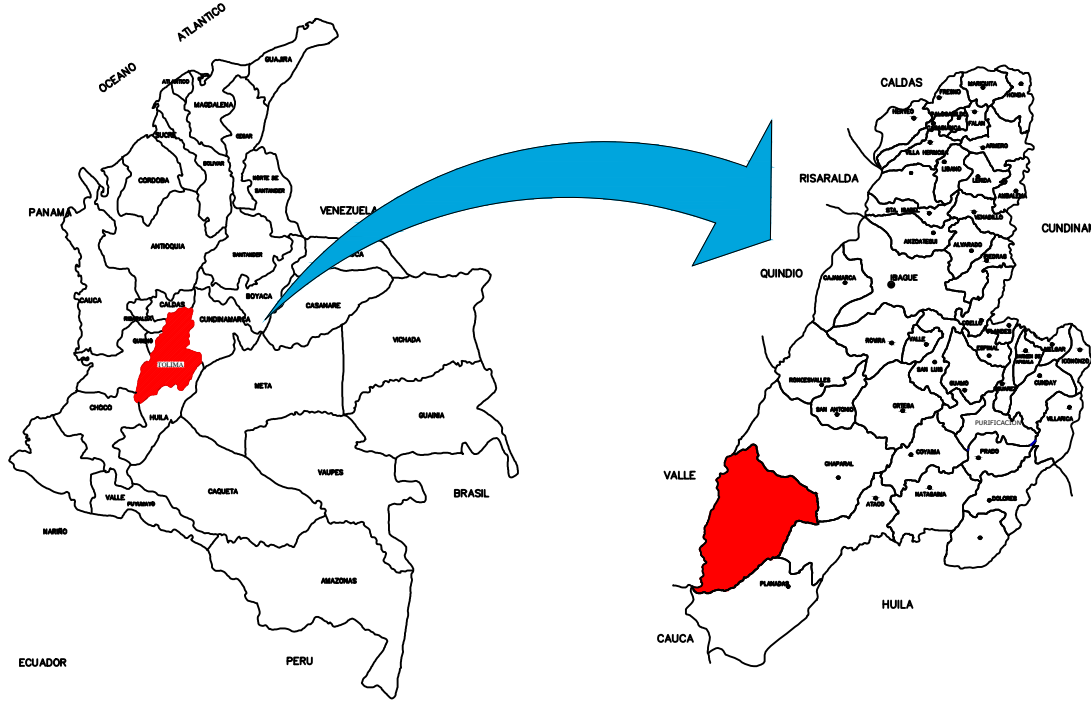

OBJETO:
CONTRATAR LOS ESTUDIOS Y DISEÑOS PARA LLEVAR A CABO LA PAVIMENTACION DE LAS VIAS DE LA URBANIZACION COOTRANSRIO EN EL MUNICIPIO DE RIOBLANCO, TOLIMA

CONTENIDO:

DISEÑO GEOMETRICO
SECCIONES TRANSVERSALES
TRAMO 2

DEPARTAMENTO: TOLIMA	MUNICIPIO: RIOBLANCO
LONGITUD: 104.06m	
DISEÑO: BRAHAYAN MAURICIO BOHORQUEZ INGENIERO CIVIL ESPECIALISTA EN PAVIMENTOS M.P. 70202-386010 TLM	REVISO: DANIEL REYNALDO BELTRAN GUZMAN DIRECTOR DE CONSULTORIA

CARRERA 1 CON CALLE 3

ESCALA:

1:100

MAYO DE 2025

Plano N°:

7 DE 13

























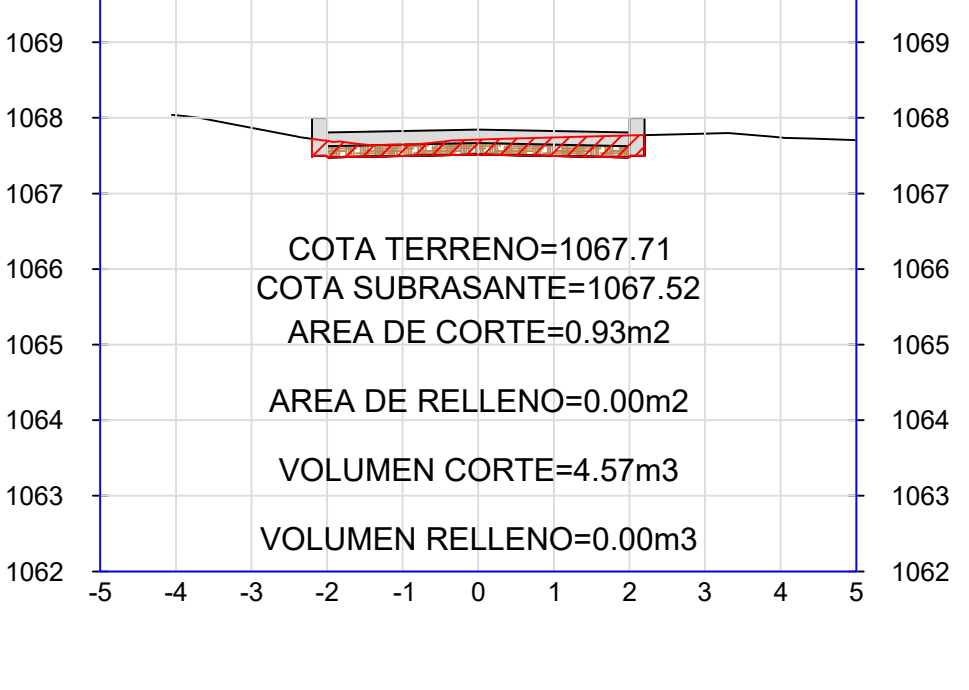


TABLA REPORTE DE VOLUMEN						
ABS	AREA RELLENO	AREA CORTE	VOLUMEN RELLENO	VOLUMEN CORTE	VOL ACUMULADO RELLENO	VOL ACUMULADO CORTE
0+000.00	0.00m2	1.42m2	0.00m3	0.00m3	0.00m3	0.00m3
0+005.00	0.00m2	0.59m2	0.00m3	5.05m3	0.00m3	5.05m3
0+010.00	0.06m2	0.20m2	0.15m3	1.98m3	0.15m3	7.02m3
0+015.00	0.04m2	0.26m2	0.27m3	1.15m3	0.42m3	8.17m3
0+020.00	0.02m2	0.03m2	0.15m3	0.72m3	0.57m3	8.89m3
0+025.00	0.00m2	0.26m2	0.04m3	0.72m3	0.61m3	9.61m3
0+030.00	0.00m2	0.57m2	0.00m3	1.68m3	0.61m3	11.30m3
0+035.00	0.00m2	0.77m2	0.00m3	3.37m3	0.61m3	14.67m3
0+040.00	0.00m2	1.03m2	0.00m3	4.51m3	0.61m3	19.18m3
0+045.00	0.00m2	1.10m2	0.00m3	5.34m3	0.61m3	24.52m3
0+050.00	0.00m2	0.94m2	0.00m3	5.10m3	0.61m3	29.62m3
0+055.00	0.00m2	1.25m2	0.00m3	5.46m3	0.61m3	35.08m3
0+060.00	0.00m2	2.32m2	0.00m3	8.92m3	0.61m3	44.00m3
0+065.00	0.00m2	2.12m2	0.00m3	11.11m3	0.61m3	55.11m3
0+070.00	0.00m2	1.17m2	0.00m3	8.23m3	0.61m3	63.34m3
0+075.00	0.00m2	0.71m2	0.00m3	4.70m3	0.61m3	68.04m3
0+080.00	0.00m2	0.90m2	0.00m3	4.03m3	0.61m3	72.07m3
0+085.00	0.00m2	0.93m2	0.00m3	4.57m3	0.61m3	76.64m3
0+090.00	0.00m2	0.82m2	0.00m3	4.38m3	0.61m3	81.02m3
0+095.00	0.00m2	1.95m2	0.00m3	6.94m3	0.61m3	87.95m3
0+100.00	0.00m2	2.25m2	0.00m3	10.51m3	0.61m3	98.46m3
0+104.06	0.00m2	1.26m2	0.00m3	7.13m3	0.61m3	105.59m3

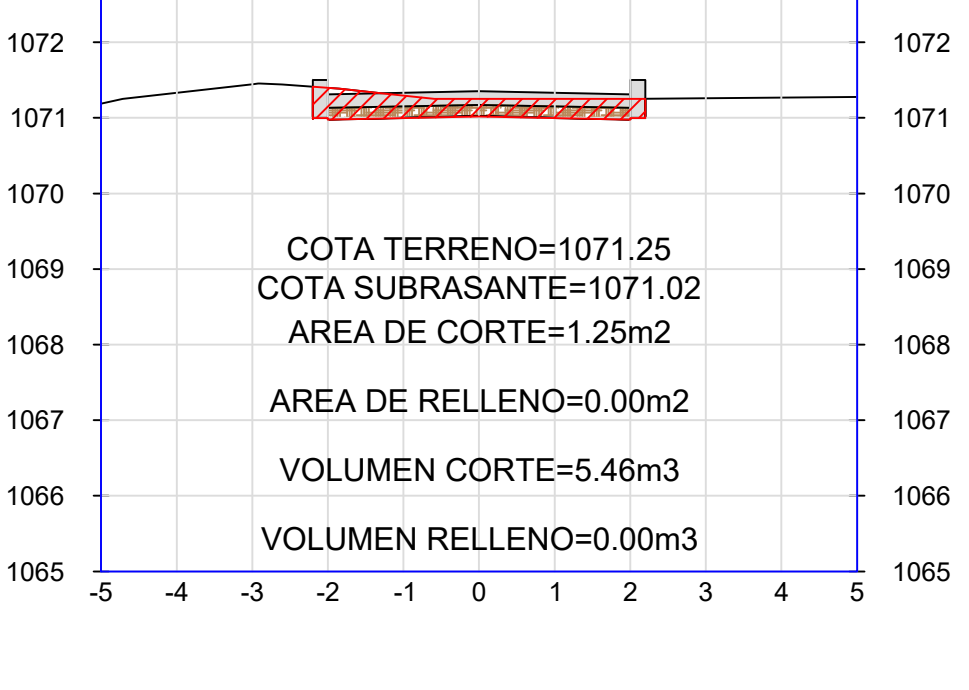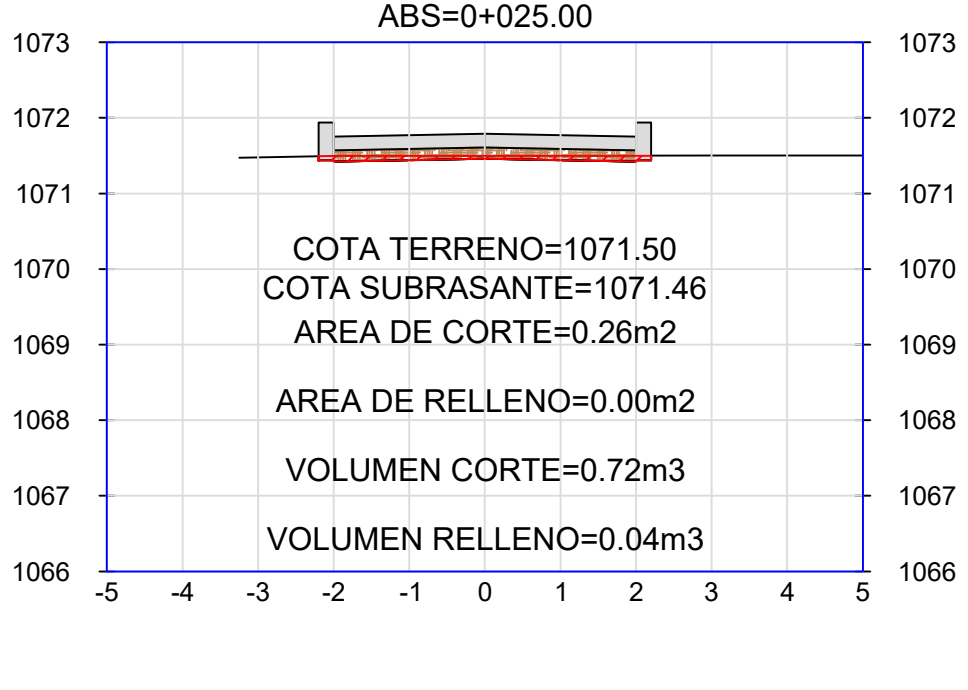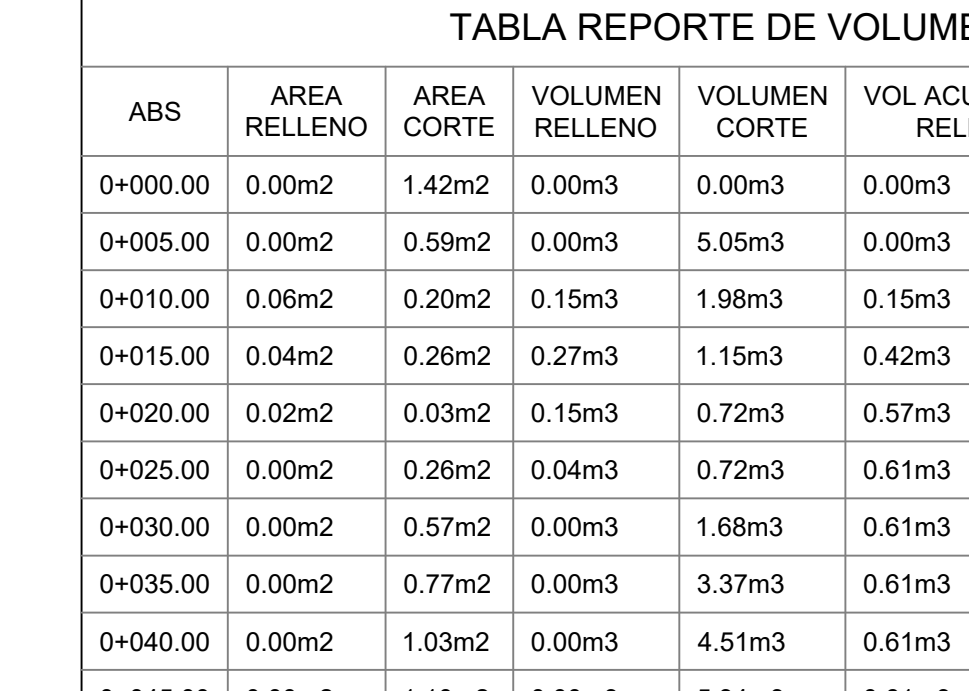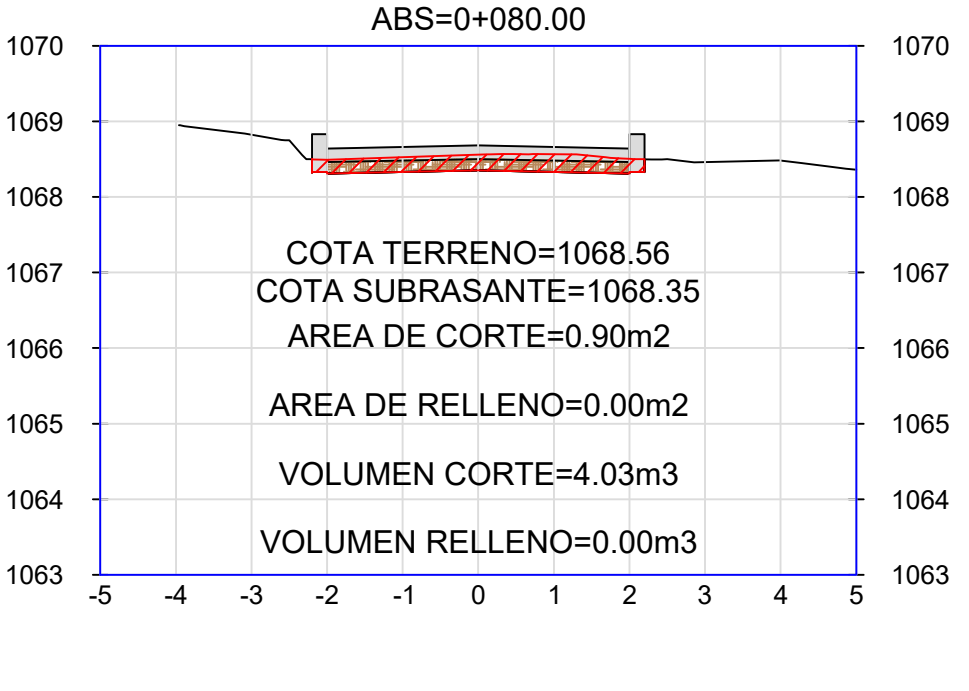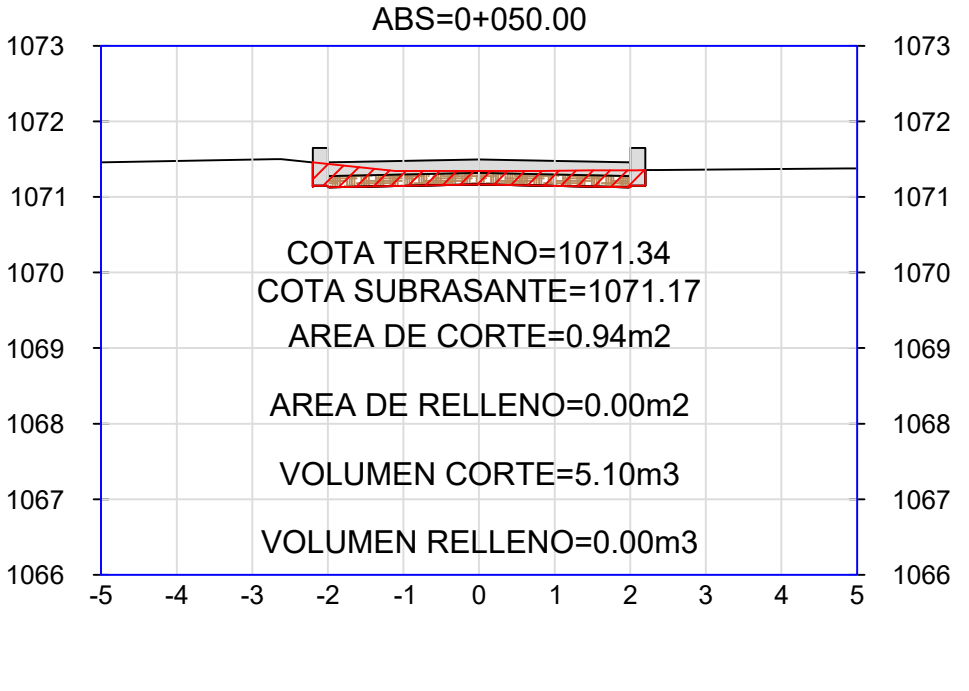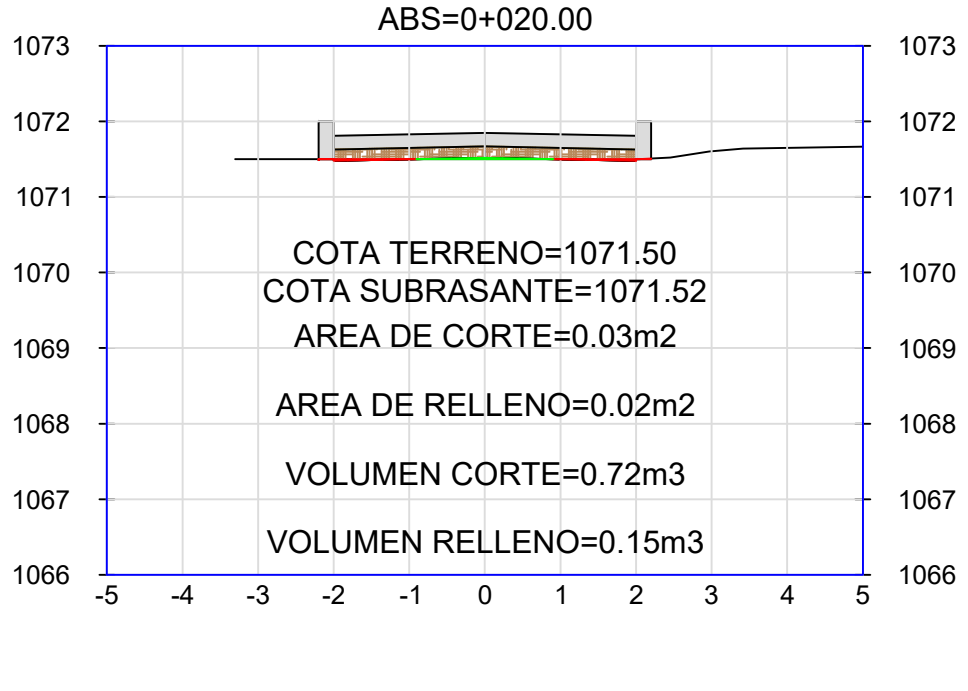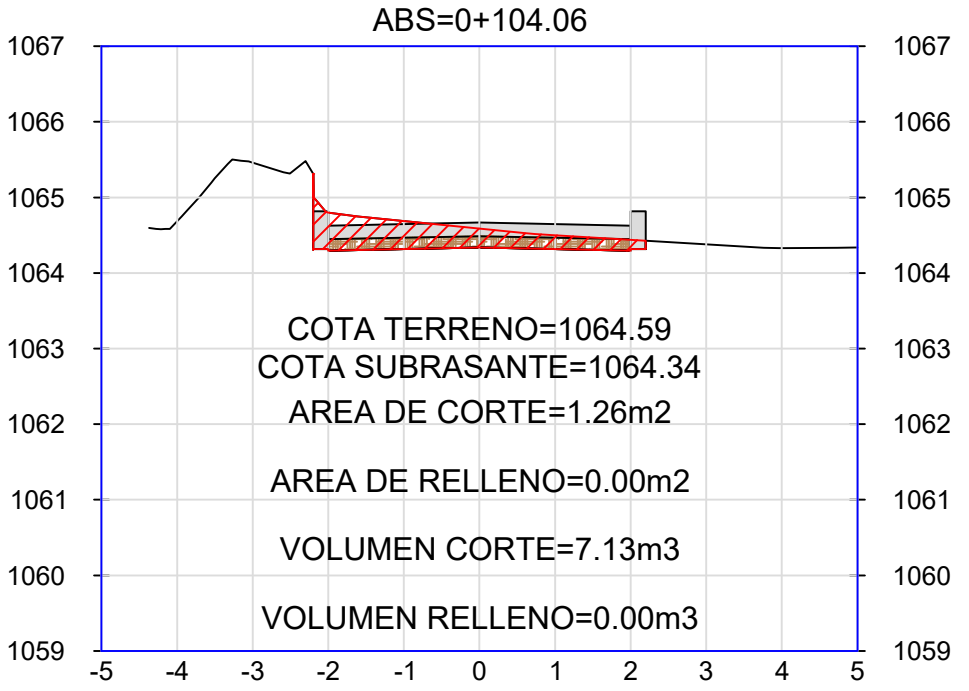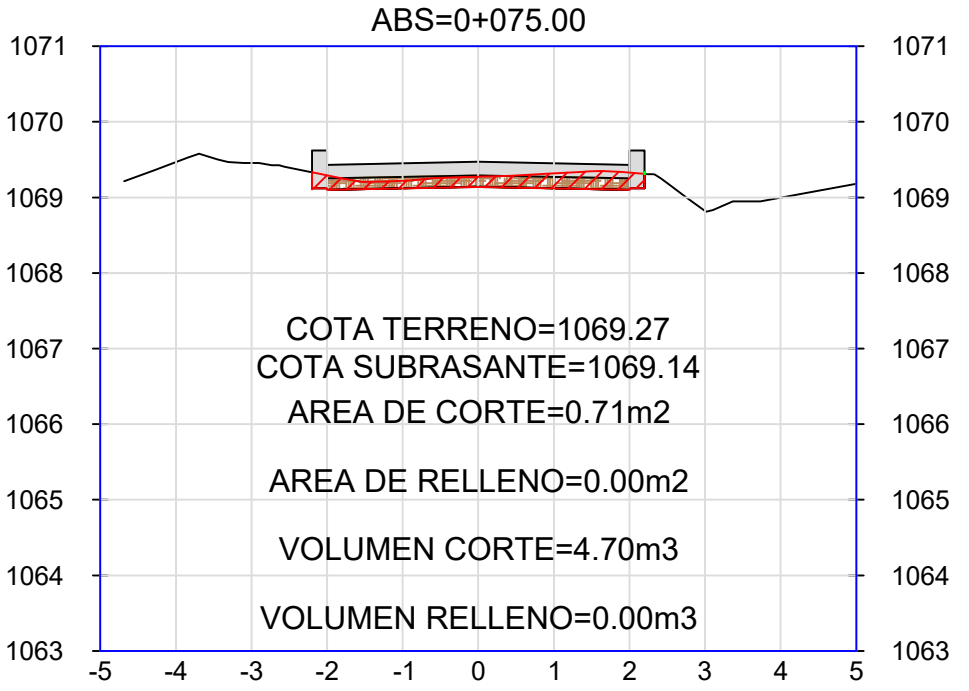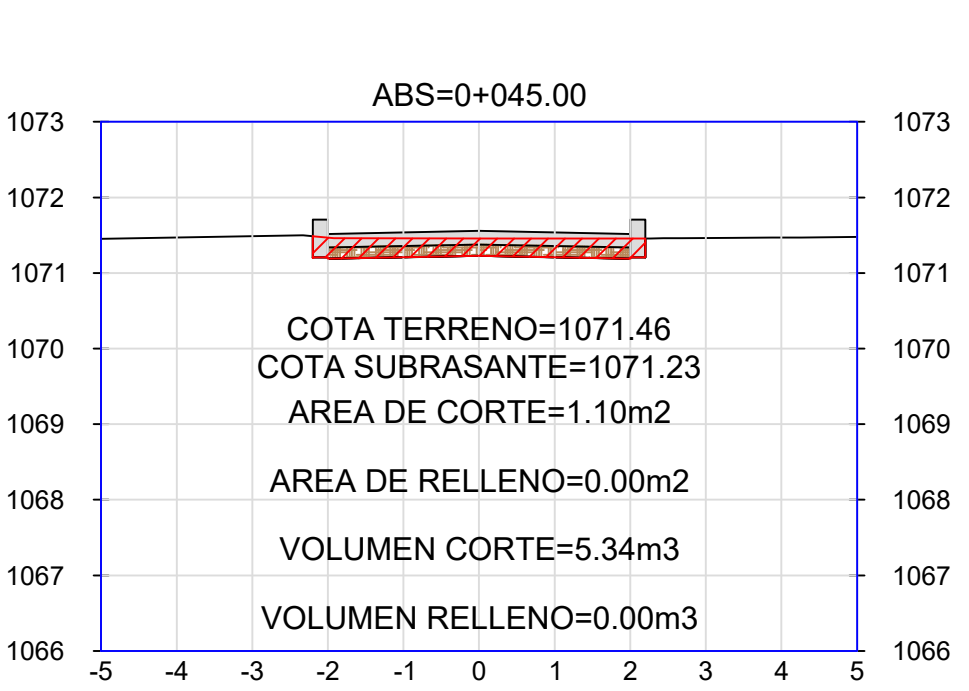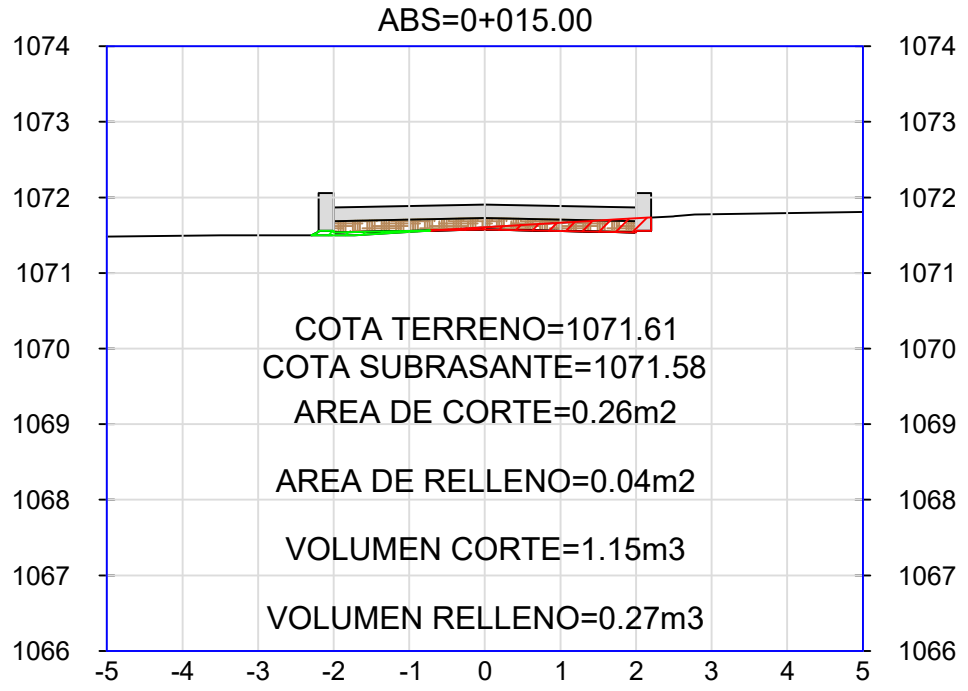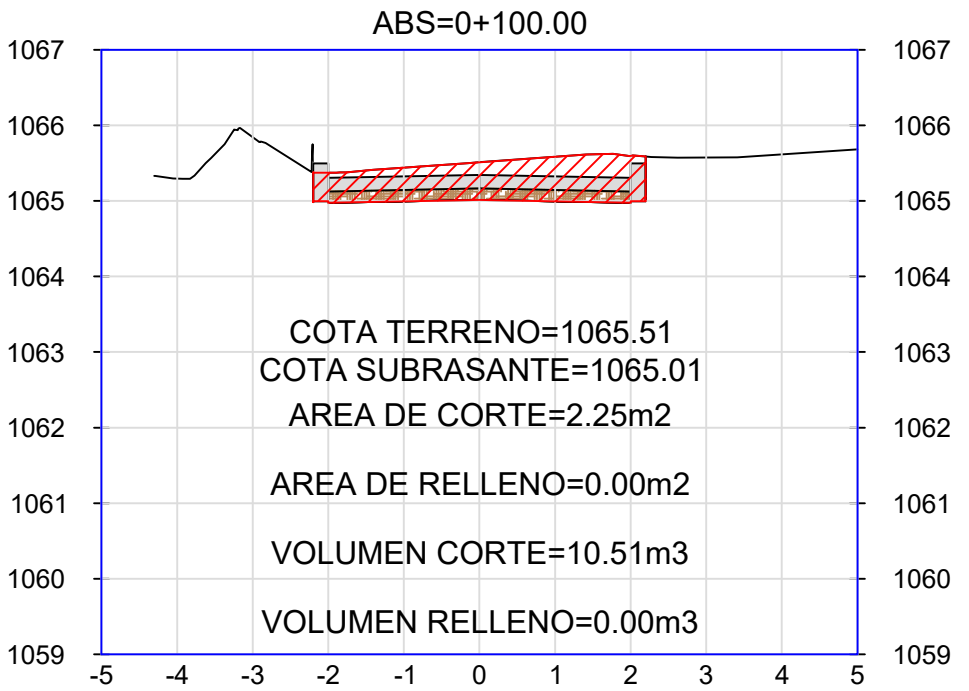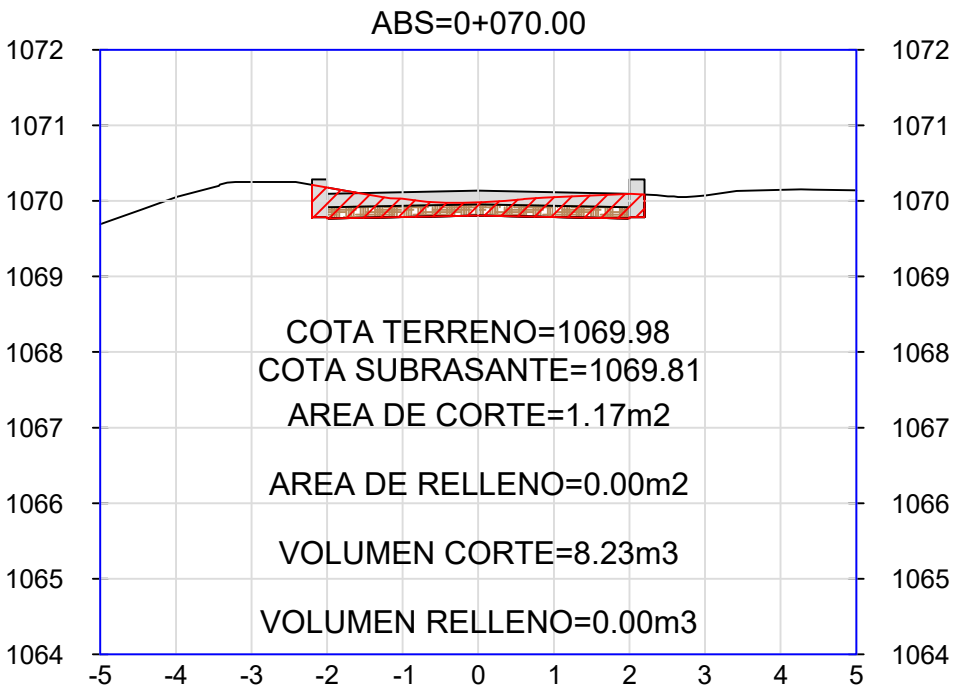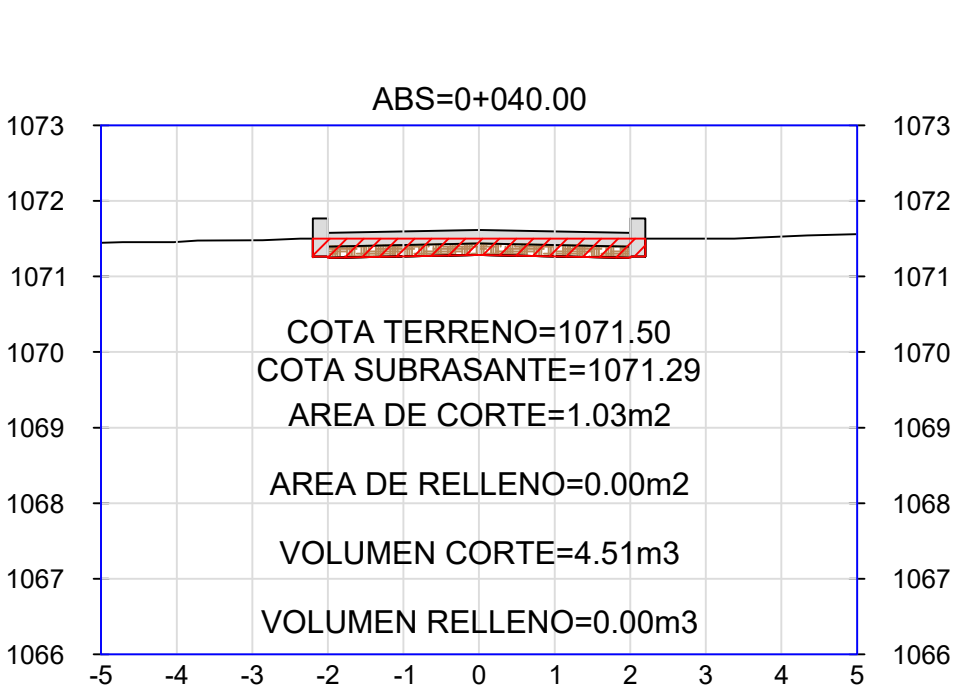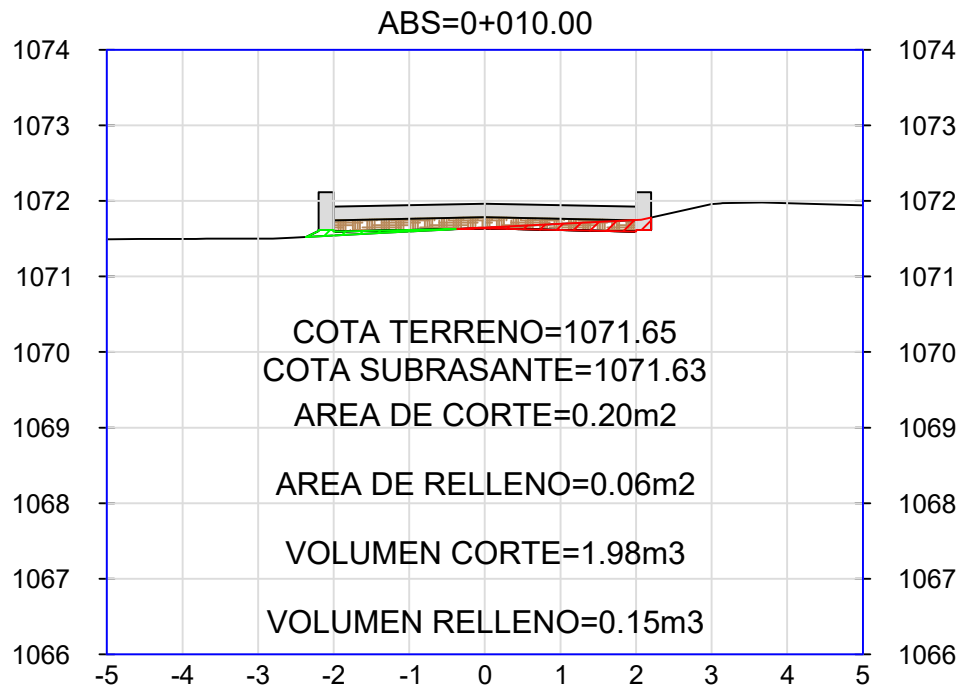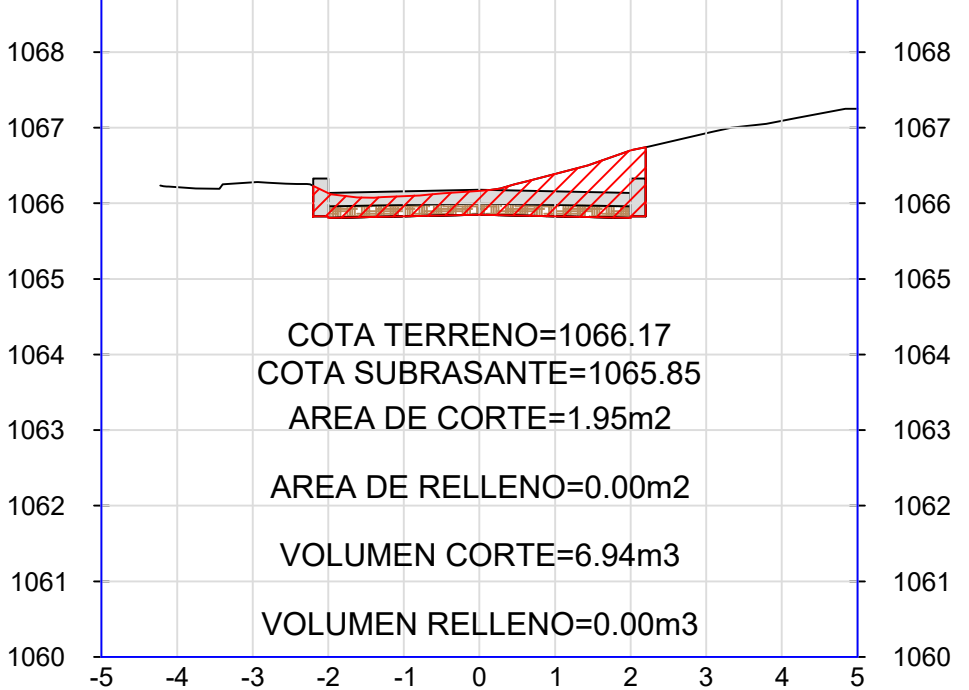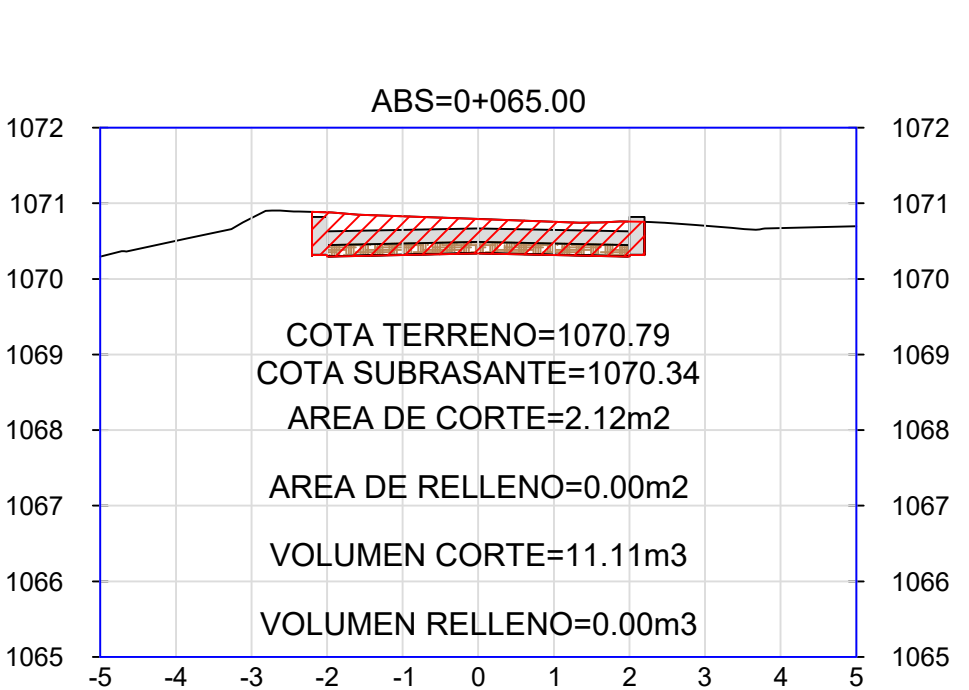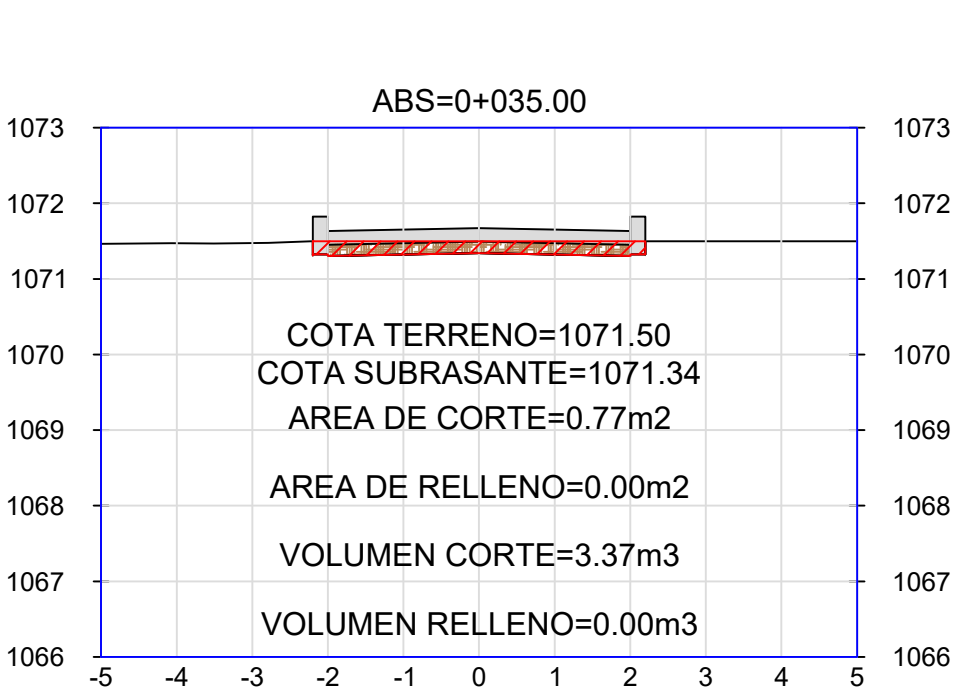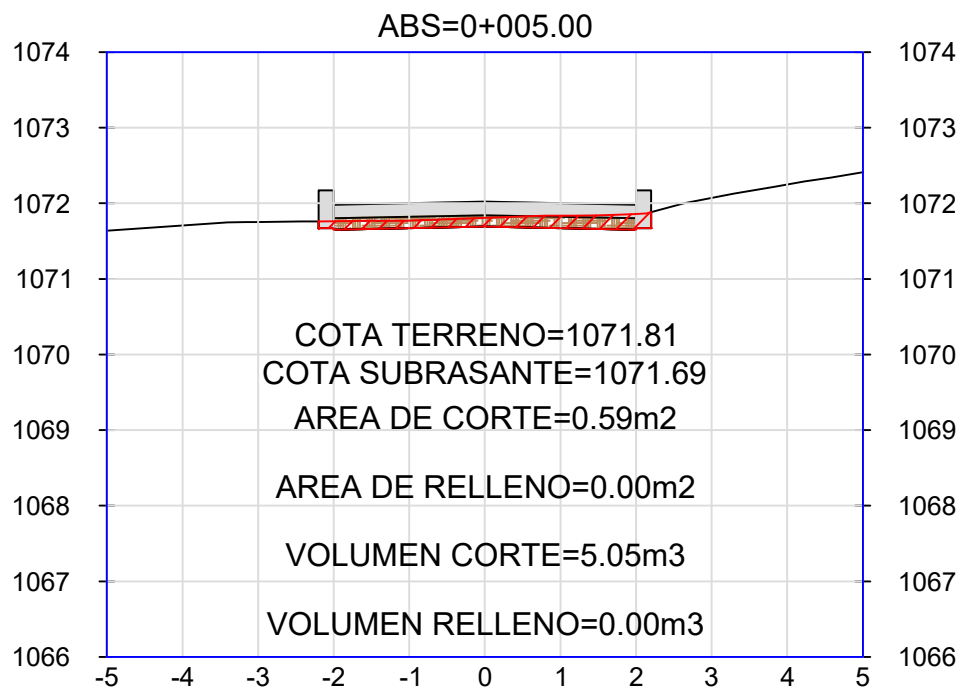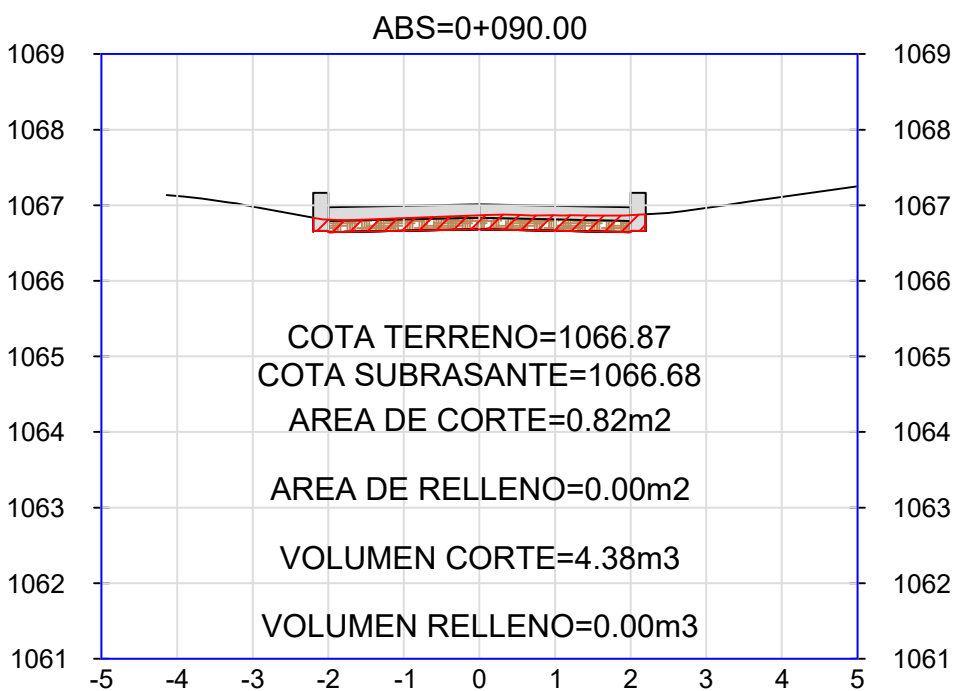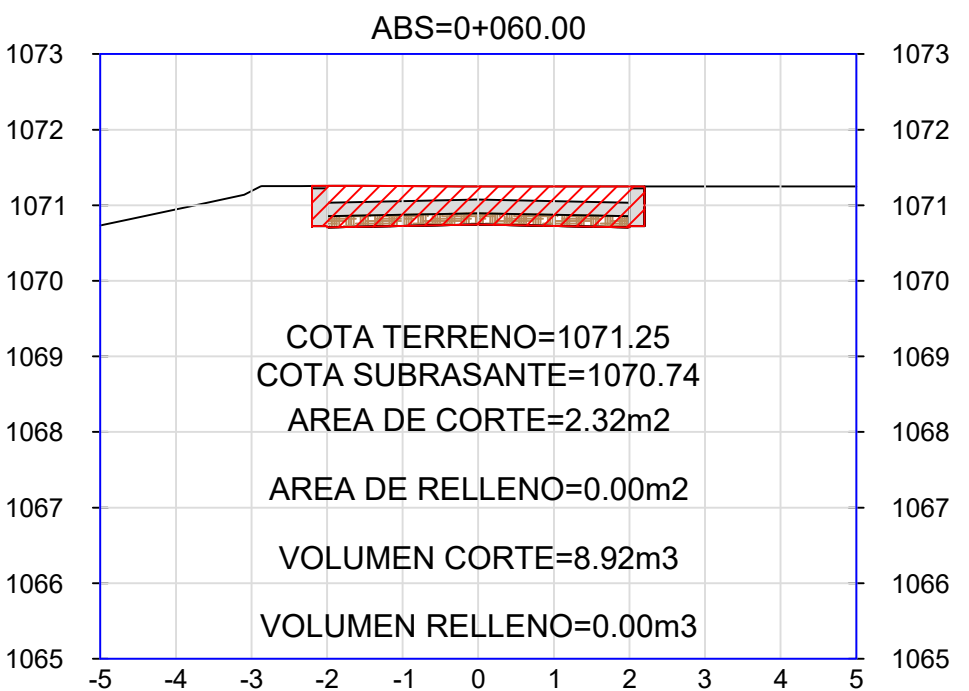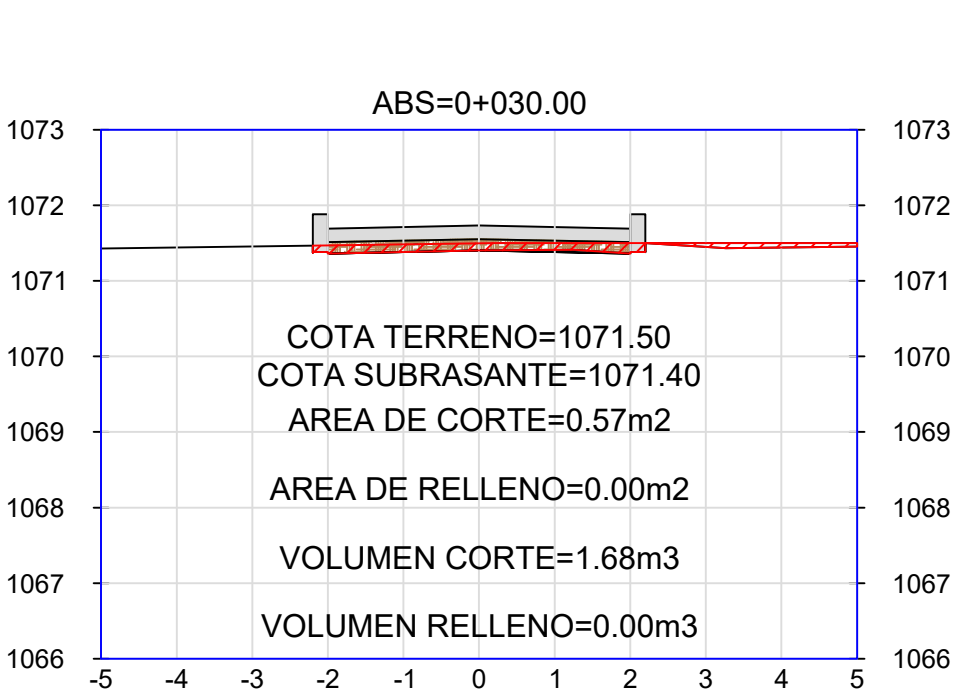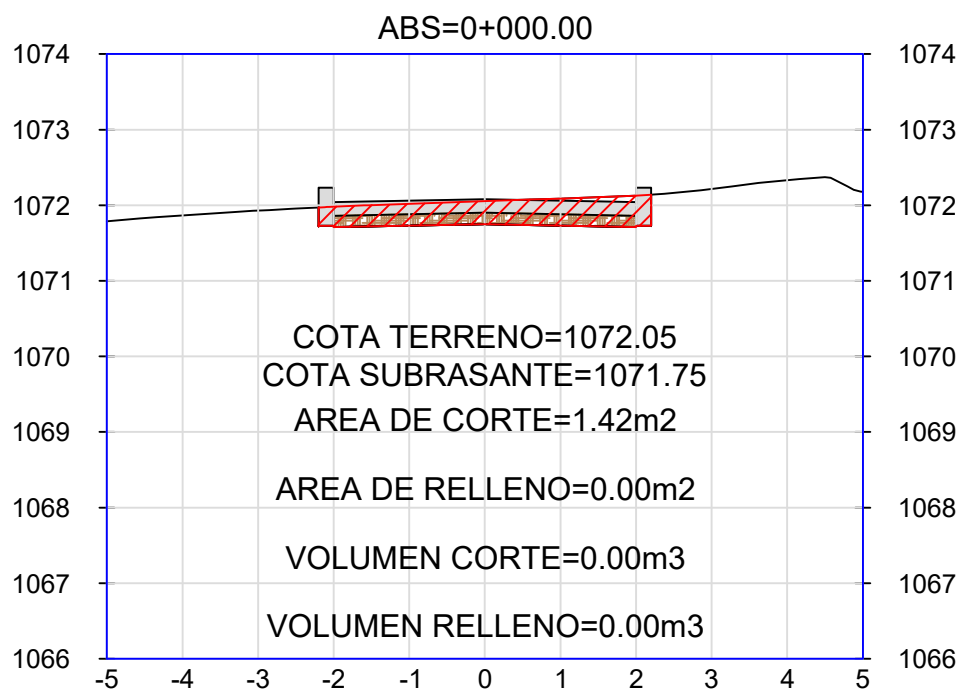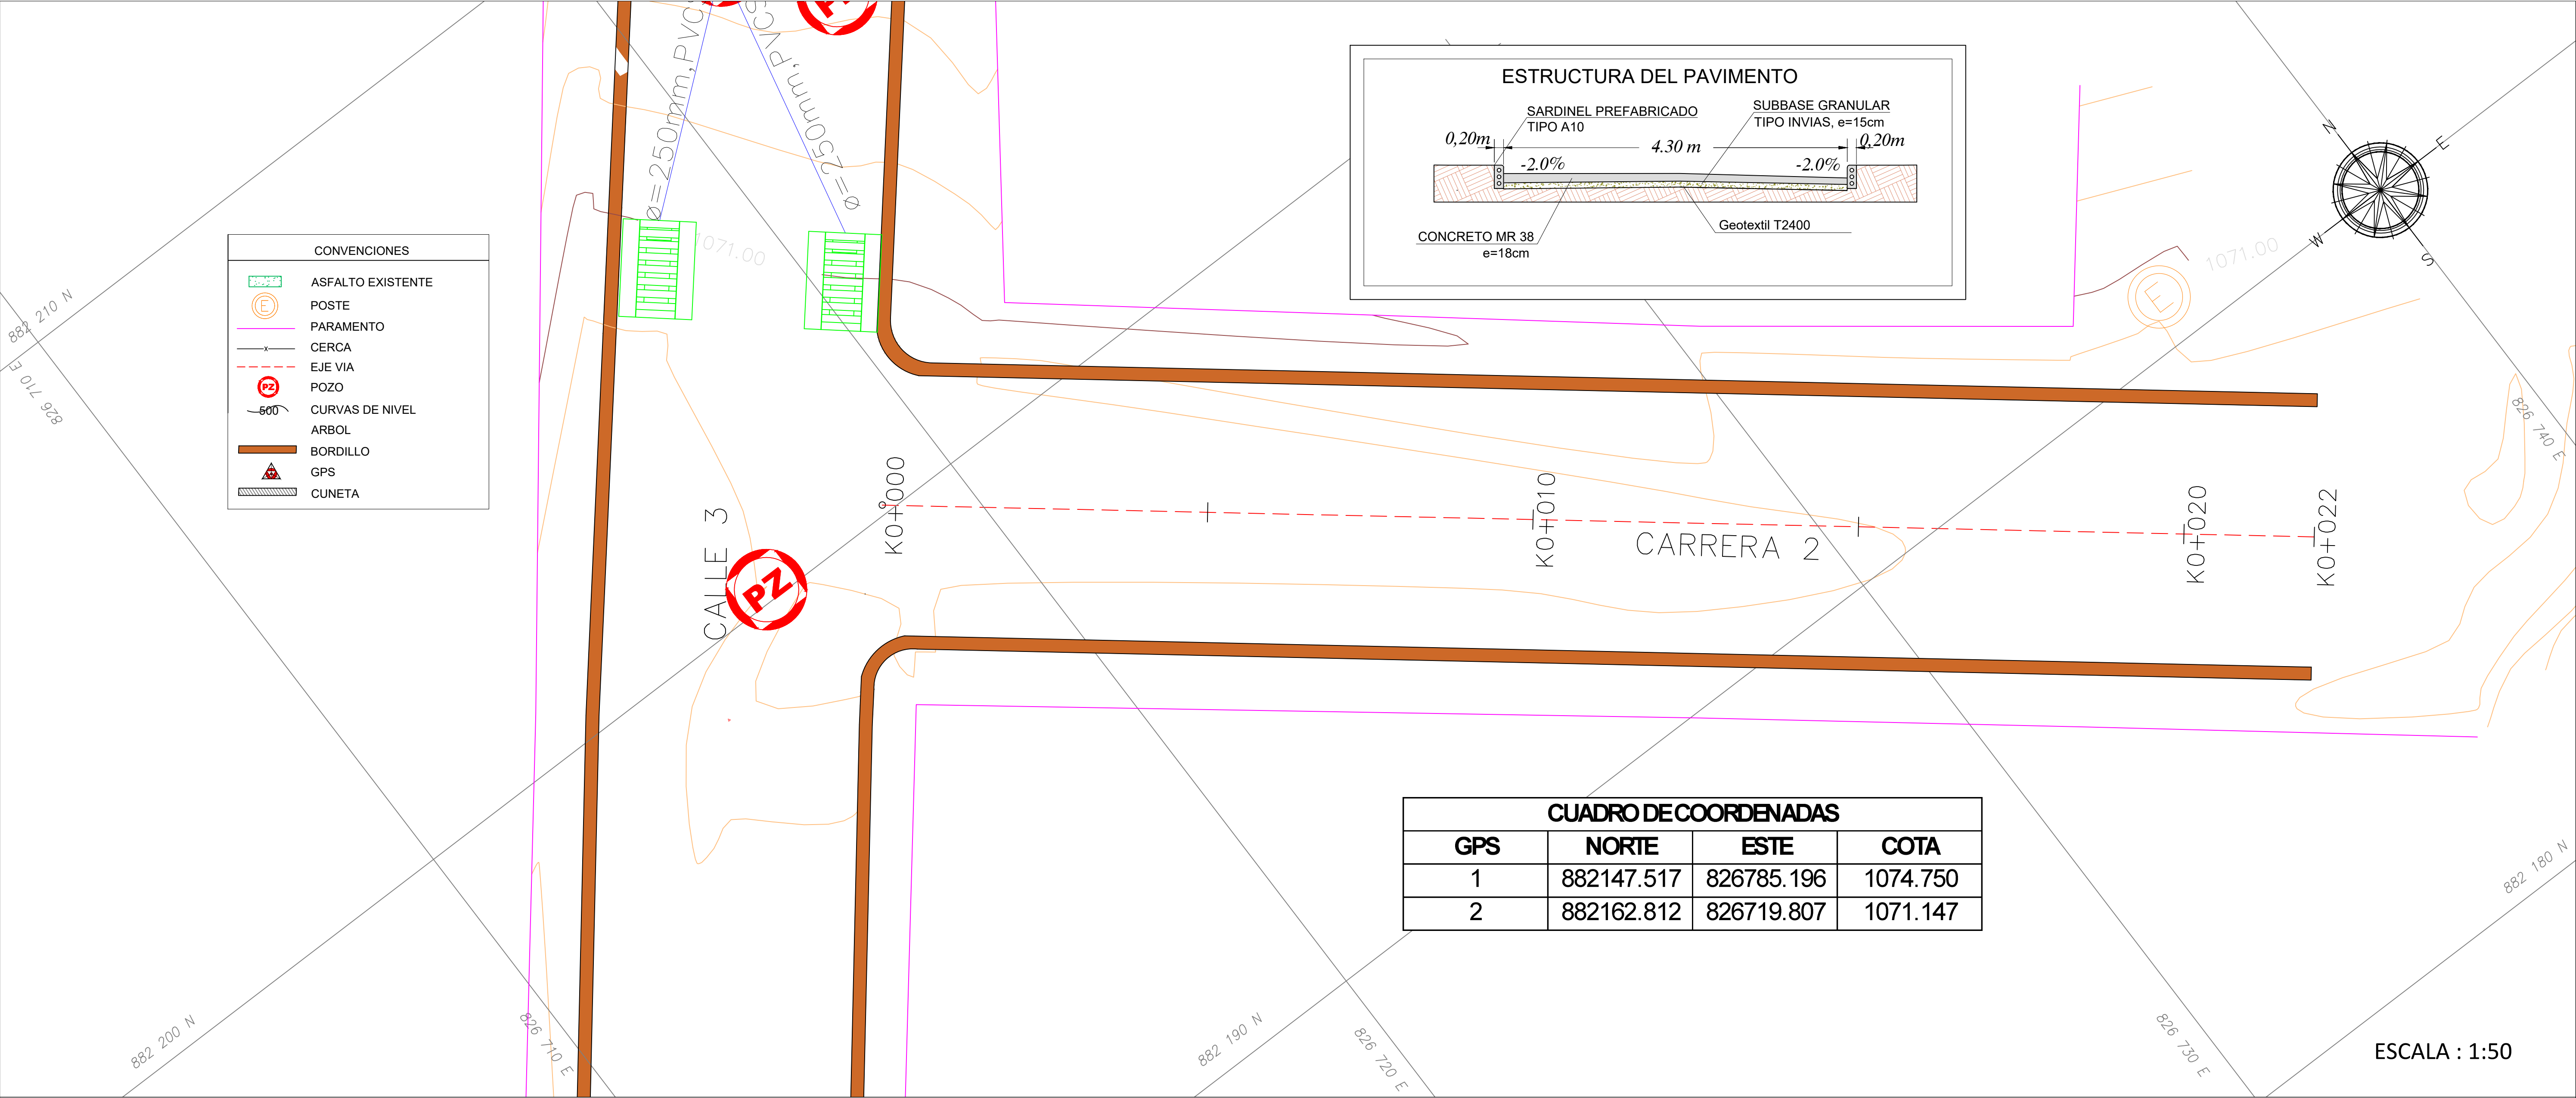

MUNICIPIO DE RIOBLANCO, TOLIMA

Localización General

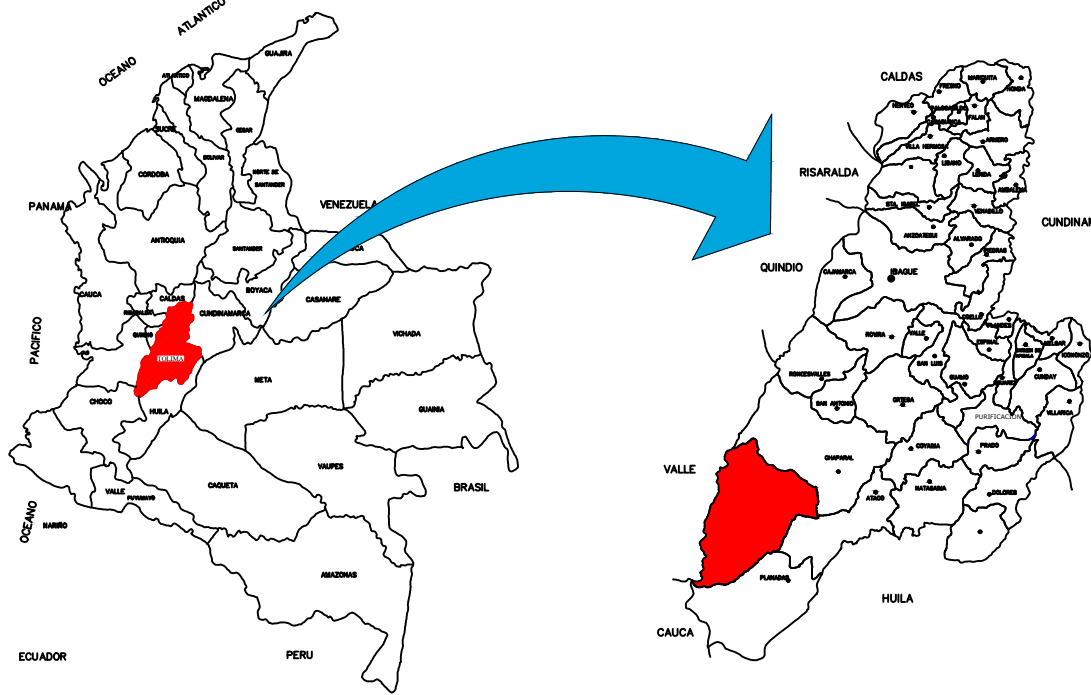

OBJETO:

CONTRATAR LOS ESTUDIOS Y DISEÑOS PARA LLEVAR A CABO LA PAVIMENTACION DE LAS VIAS DE LA URBANIZACION COOTRANSRIO EN EN EL MUNICIPIO DE RIOBLANCO, TOLIMA

CONTENIDO:

DISEÑO GEOMETRICO
PLANTA PERFIL
TRAMO 3


DEPARTAMENTO: TOLIMA	MUNICIPIO: RIOBLANCO
LONGITUD: 22.00m	
DISEÑO: BRAHAYAN MAURICIO BOHORQUEZ INGENIERO CIVIL ESPECIALISTA EN PAVIMENTOS M.P. 70202-386010 TLM	REVISO: DANIEL REYNALDO BELTRAN GUZMAN DIRECTOR DE CONSULTORIA

DIRECCION:
CARRERA 2 CON CALLE 2 Y 3

ESCALA:
INDICADAS

Fecha:
MAYO DE 2025


Plano N°:
8 DE 13

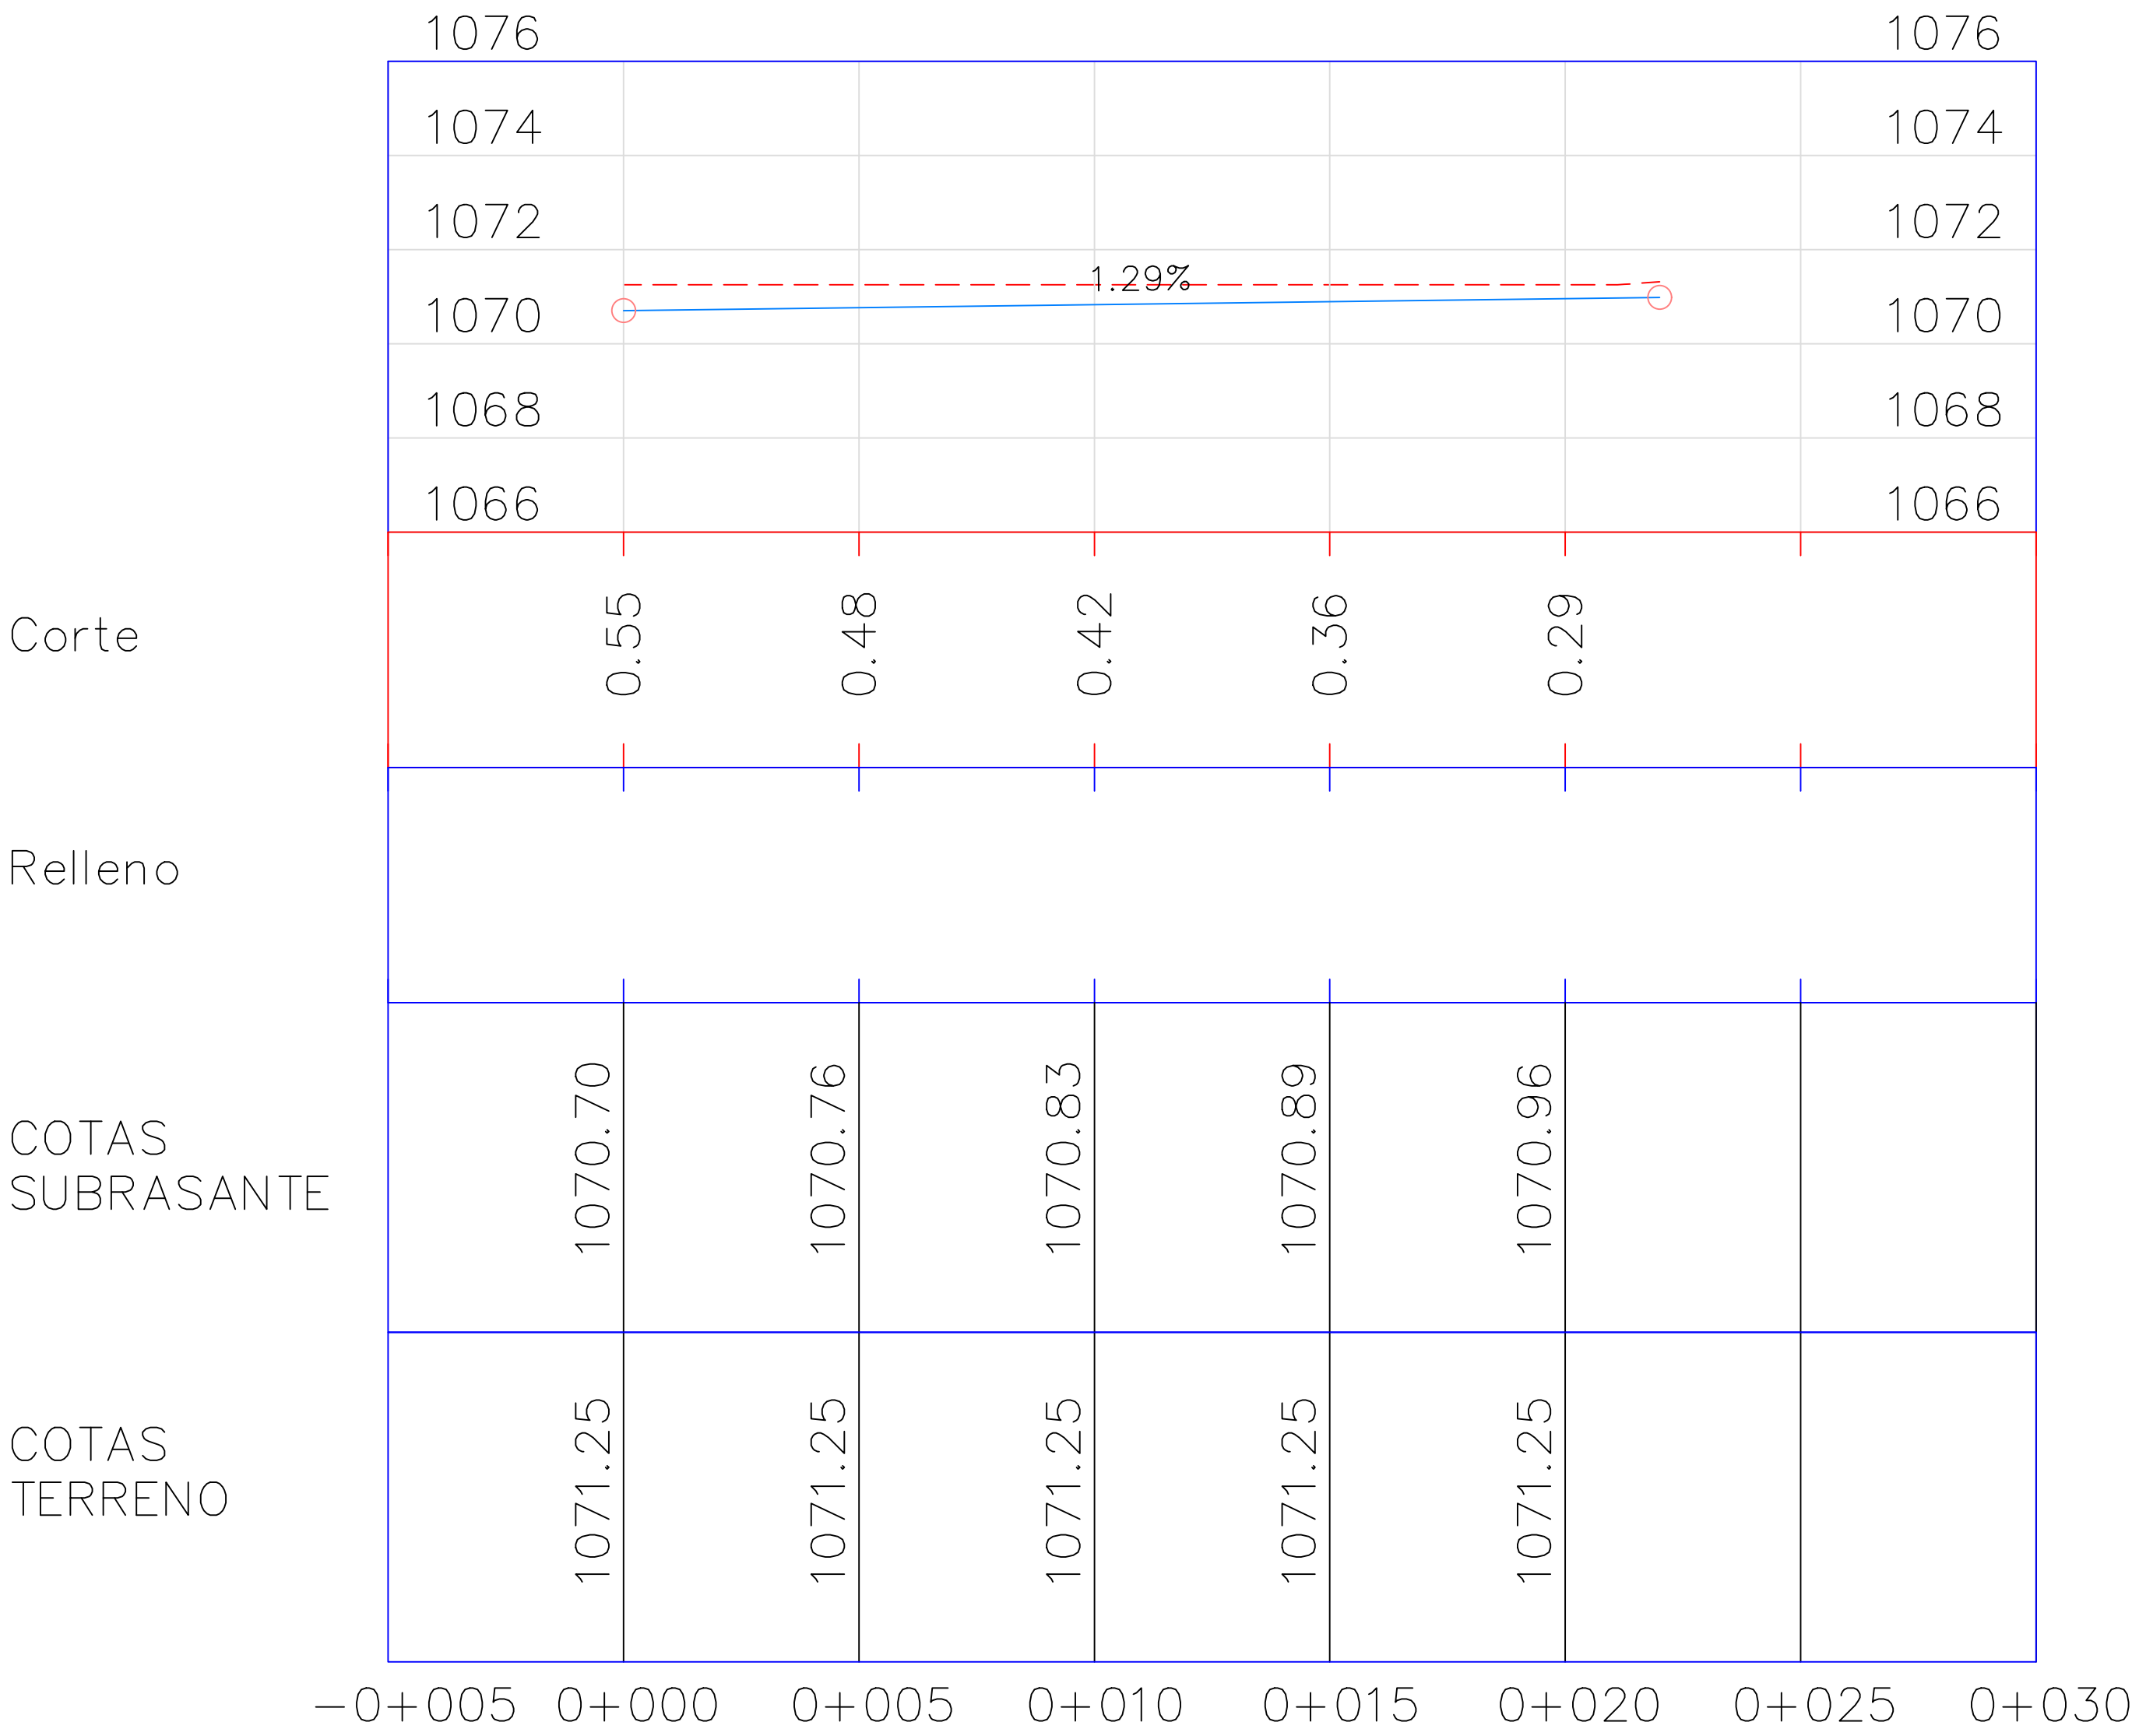

ESCALA HORIZONTAL: 1:125
ESCALA VERTICAL: 1:125

MUNICIPIO DE RIOBLANCO, TOLIMA

Localización General

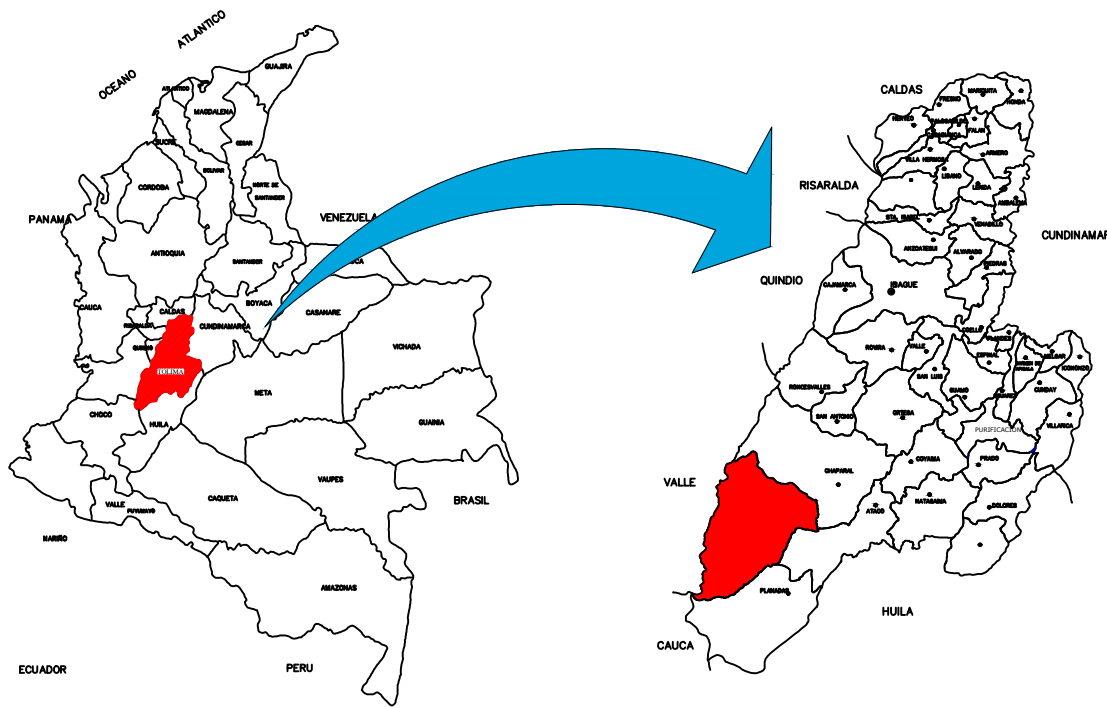

OBJETO:
CONTRATAR LOS ESTUDIOS Y DISEÑOS PARA LLEVAR A CABO LA PAVIMENTACION DE LAS VIAS DE LA URBANIZACION COOTRANSRIO EN EL MUNICIPIO DE RIOBLANCO, TOLIMA

CONTENIDO:

DISEÑO GEOMETRICO
SECCIONES TRANSVERSALES
TRAMO 3

DEPARTAMENTO: TOLIMA	MUNICIPIO: RIOBLANCO
LONGITUD: 22.00m	
DISEÑO:  BRAHAYAN MAURICIO BOHORQUEZ INGENIERO CIVIL ESPECIALISTA EN PAVIMENTOS M.P. 70202-386010 TLM	REVISO:  DANIEL REYNALDO BELTRAN GUZMAN DIRECTOR DE CONSULTORIA

DIRECCION:

CARRERA 2 CON CALLE 2 Y 3

ESCALA:

1:100

MAYO DE 2025

Plano N°:







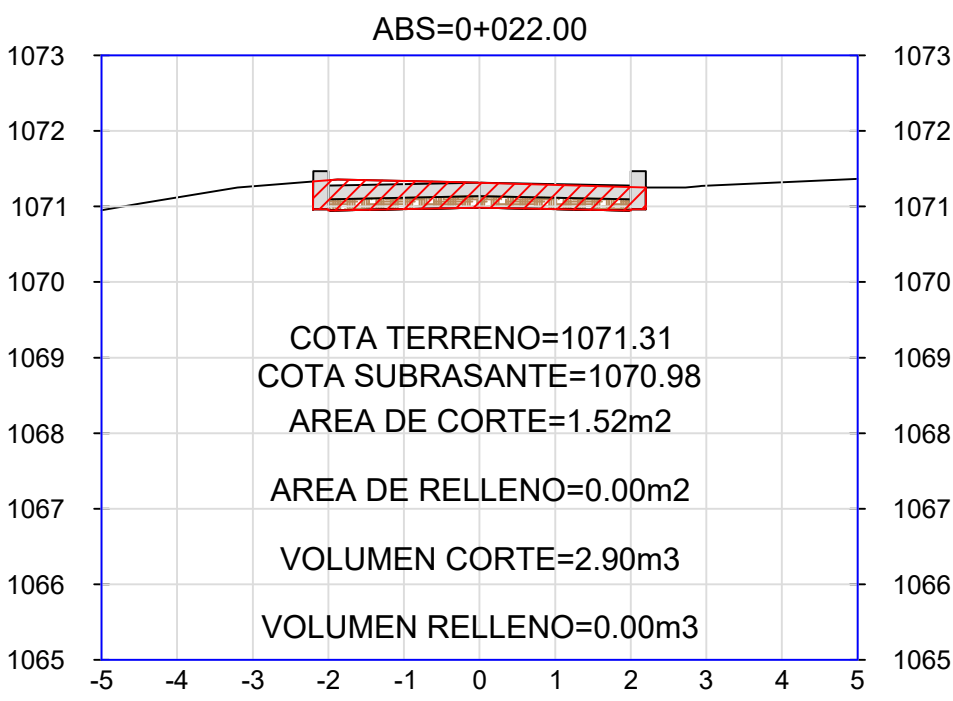


TABLA REPORTE DE VOLUMEN						
ABS	AREA RELLENO	AREA CORTE	VOLUMEN RELLENO	VOLUMEN CORTE	VOL ACUMULADO RELLENO	VOL ACUMULADO CORTE
0+000.00	0.00m2	2.47m2	0.00m3	0.00m3	0.00m3	0.00m3
0+005.00	0.00m2	2.22m2	0.00m3	11.70m3	0.00m3	11.70m3
0+010.00	0.00m2	1.85m2	0.00m3	10.17m3	0.00m3	21.88m3
0+015.00	0.00m2	1.67m2	0.00m3	8.80m3	0.00m3	30.68m3
0+020.00	0.00m2	1.37m2	0.00m3	7.60m3	0.00m3	38.28m3
0+022.00	0.00m2	1.52m2	0.00m3	2.90m3	0.00m3	41.18m3

MUNICIPIO DE RIOBLANCO, TOLIMA

Localización General

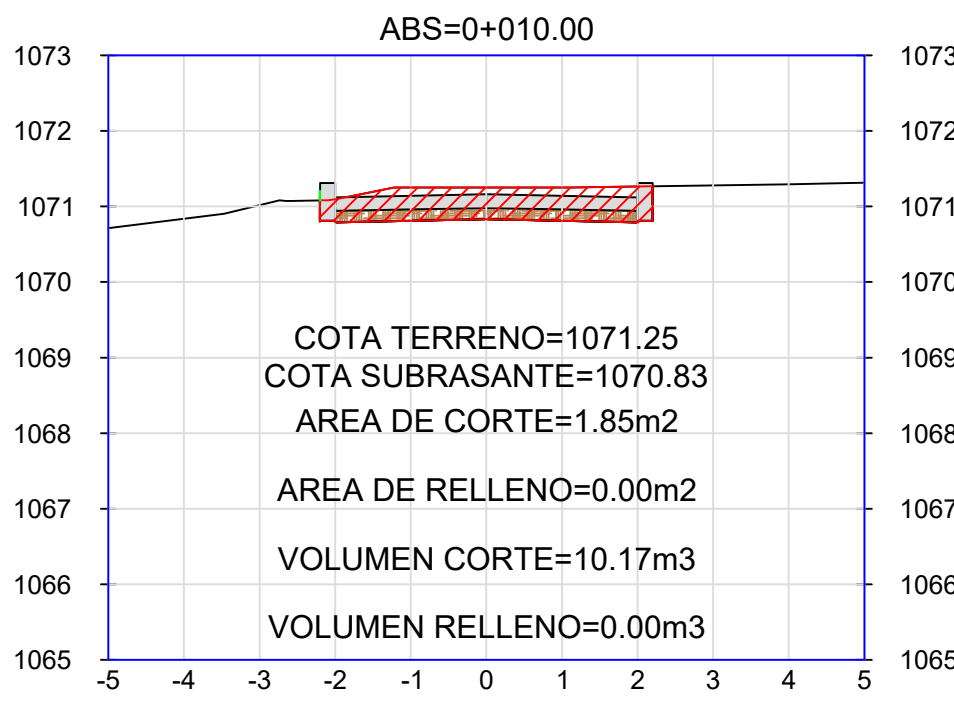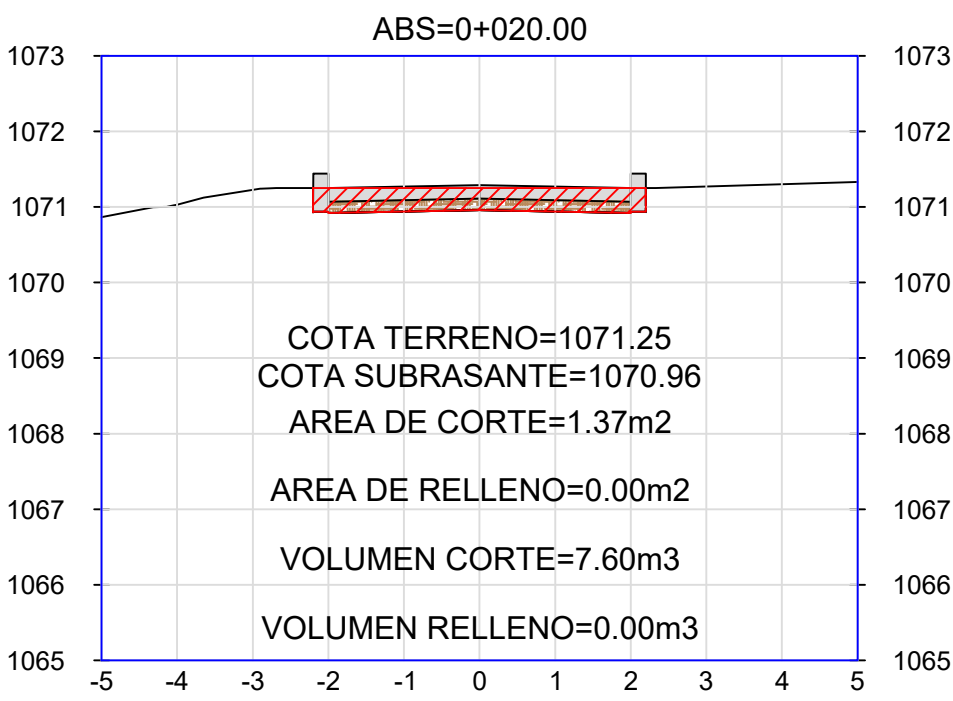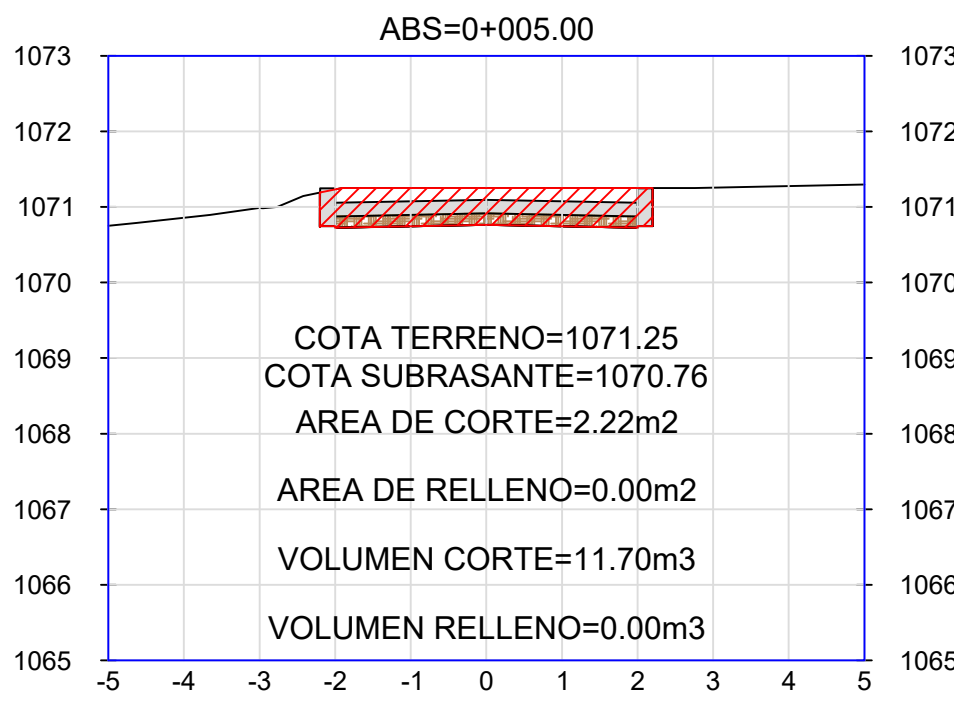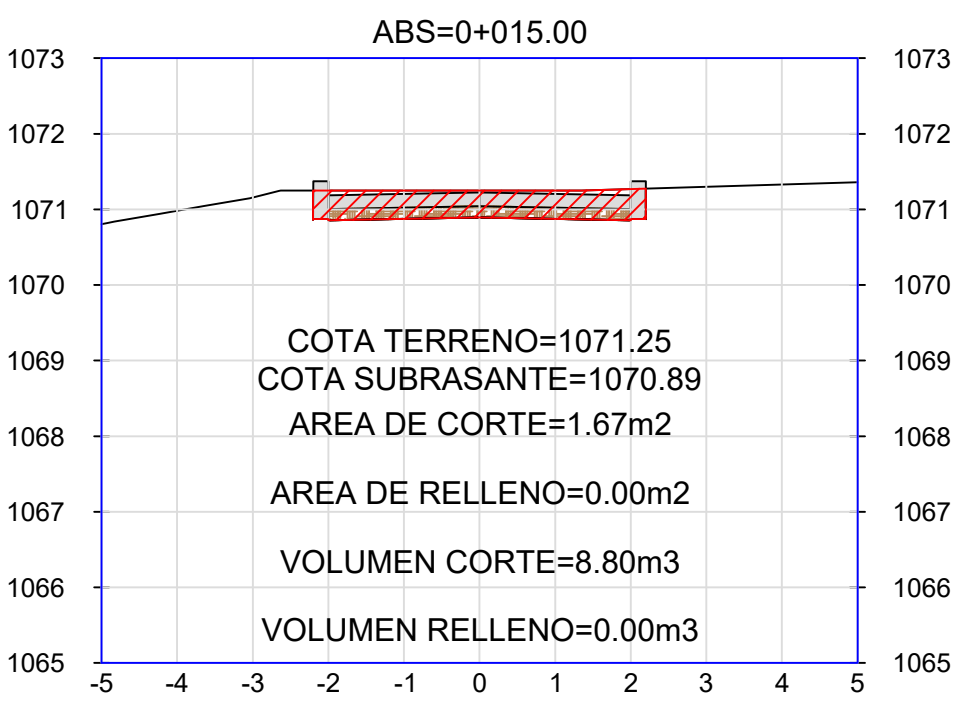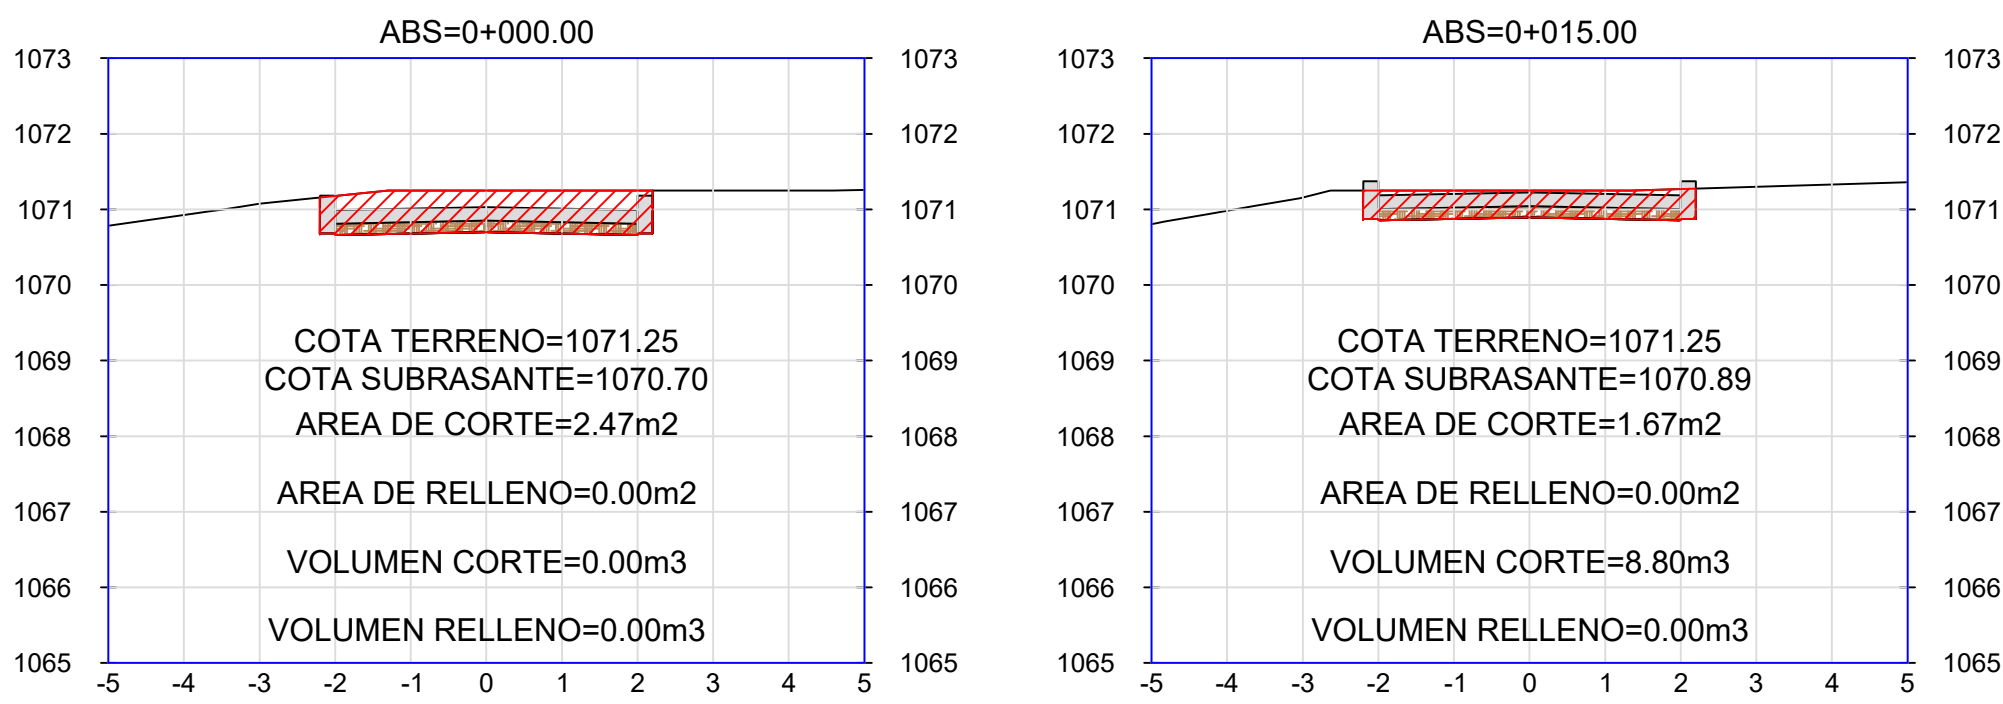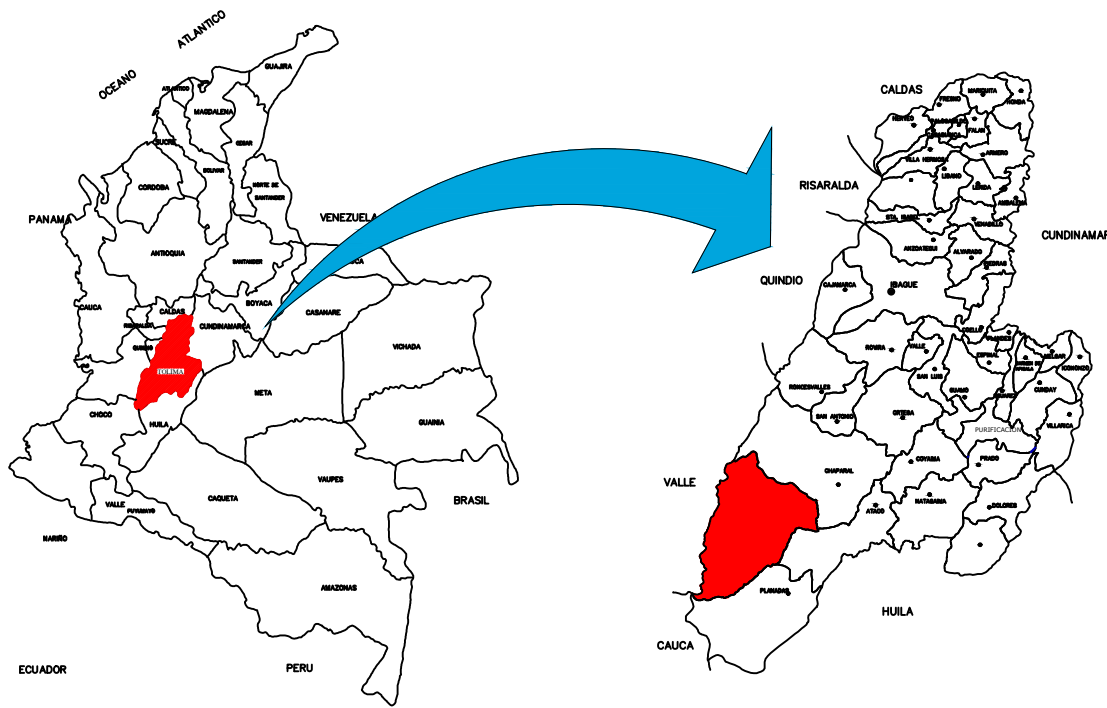

OBJETO:

CONTRATAR LOS ESTUDIOS Y DISEÑOS PARA LLEVAR A CABO LA PAVIMENTACION DE LAS VIAS DE LA URBANIZACION COOTRANSRIO EN EL MUNICIPIO DE RIOBLANCO, TOLIMA

CONTENIDO:

DISEÑO GEOMETRICO
SECCIONES TRANSVERSALES
TRAMO 4

DEPARTAMENTO: TOLIMA	MUNICIPIO: RIOBLANCO
LONGITUD: 20.00m	
DISEÑO:  BRAHAYAN MAURICIO BOHORQUEZ INGENIERO CIVIL ESPECIALISTA EN PAVIMENTOS M.P. 70202-386010 TLM	REVISO:  DANIEL REYNALDO BELTRAN GUZMAN DIRECTOR DE CONSULTORIA

DIRECCION:

CALLE 2 CON CARRERA 1 Y 2

ESCALA:

1:100

MAYO DE 2025

Plano N°:

11 DE 13







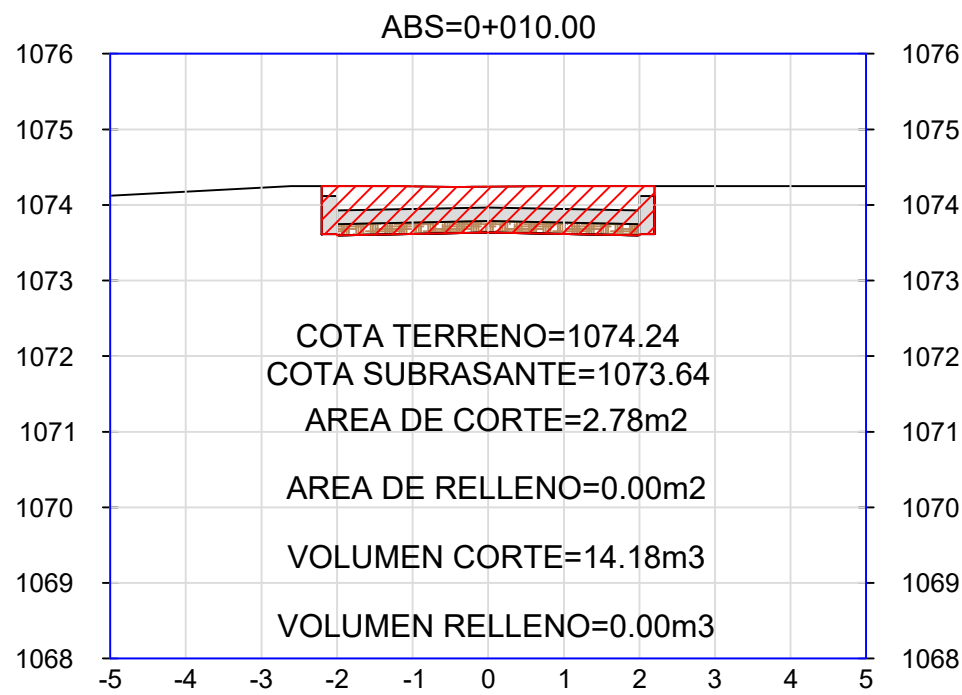


TABLA REPORTE DE VOLUMEN						
ABS	AREA RELLENO	AREA CORTE	VOLUMEN RELLENO	VOLUMEN CORTE	VOL ACUMULADO RELLENO	VOL ACUMULADO CORTE
0+000.00	0.00m2	2.81m2	0.00m3	0.00m3	0.00m3	0.00m3
0+005.00	0.00m2	2.89m2	0.00m3	14.26m3	0.00m3	14.26m3
0+010.00	0.00m2	2.78m2	0.00m3	14.18m3	0.00m3	28.44m3
0+015.00	0.00m2	2.53m2	0.00m3	13.27m3	0.00m3	41.71m3
0+019.94	0.00m2	1.18m2	0.00m3	9.19m3	0.00m3	50.89m3

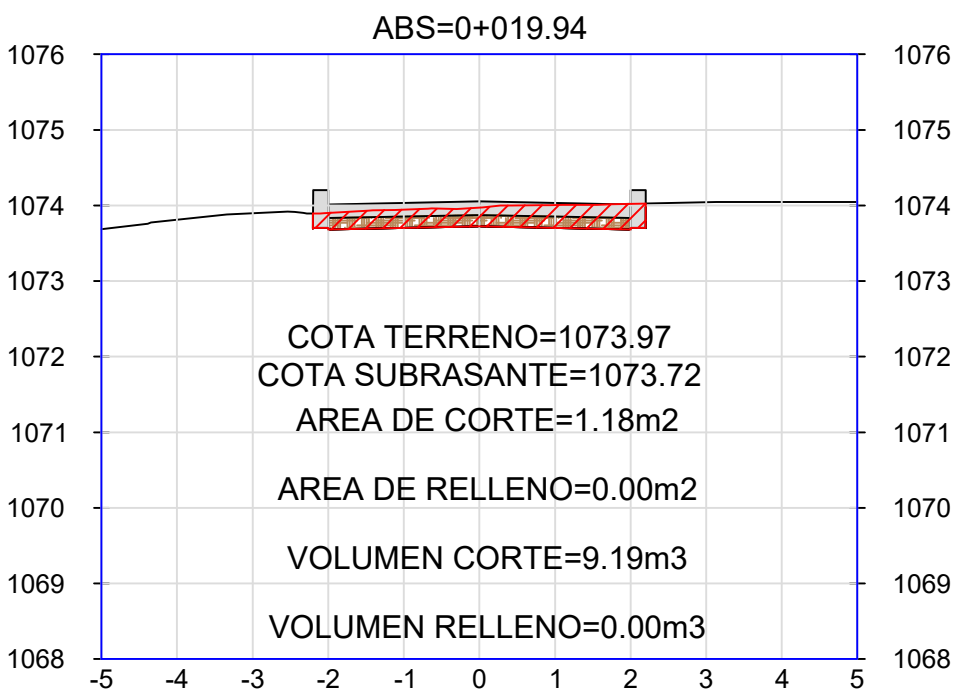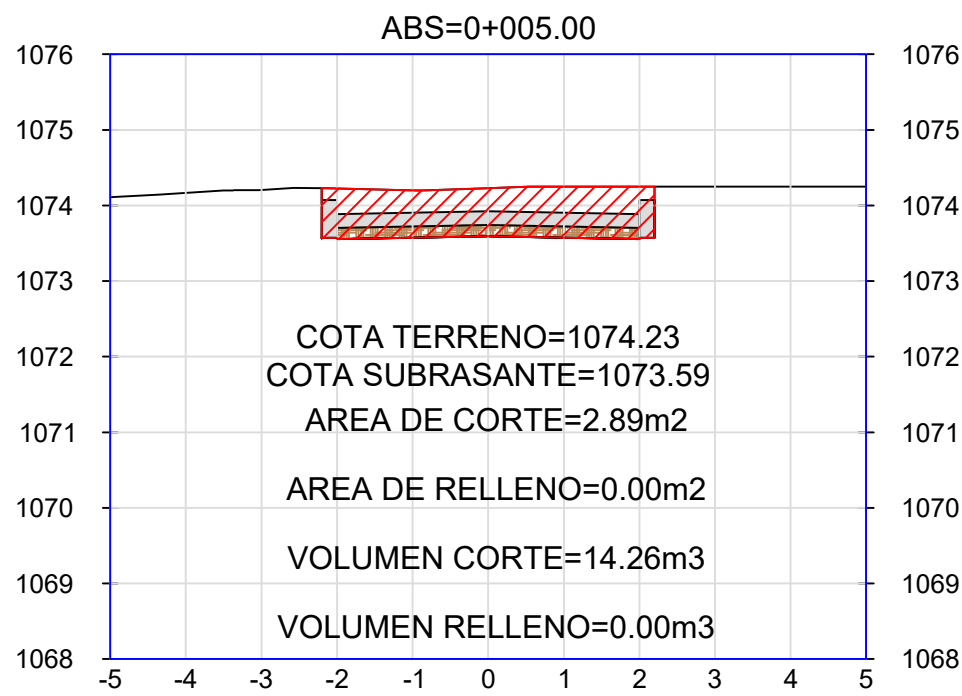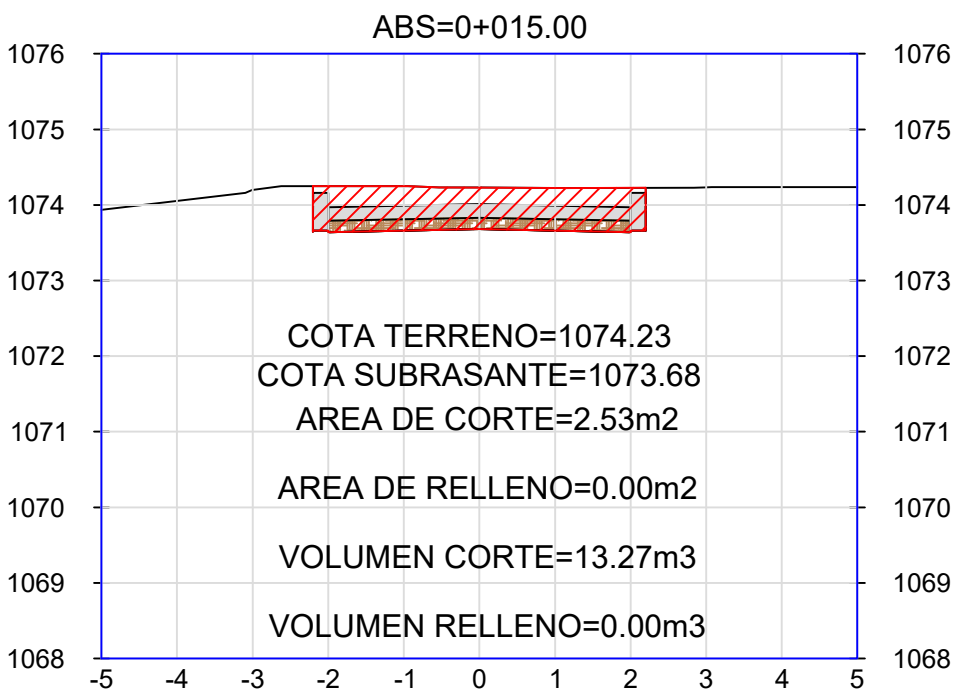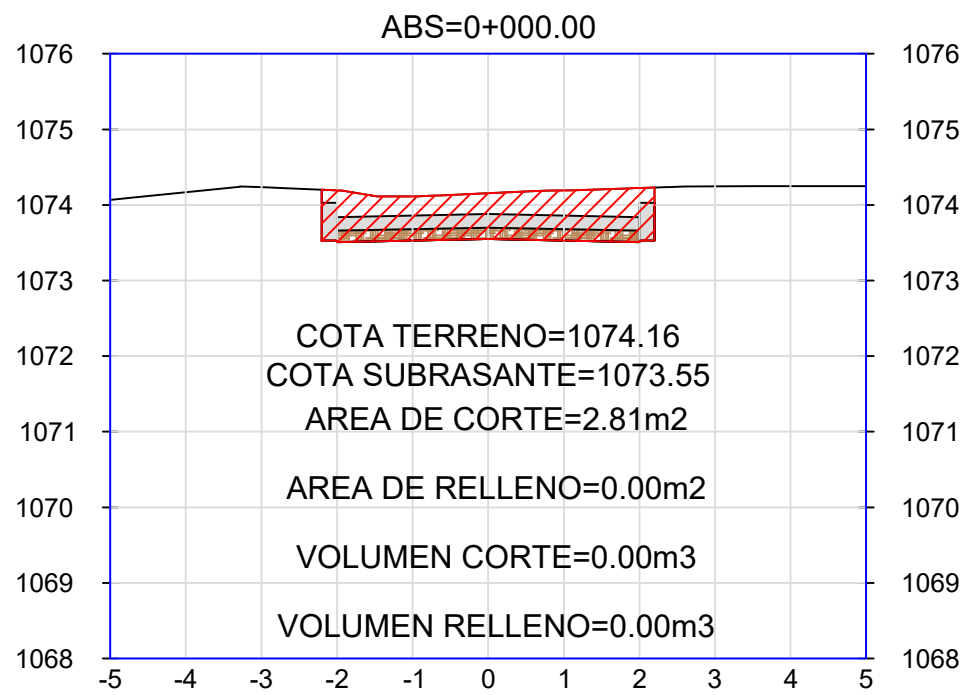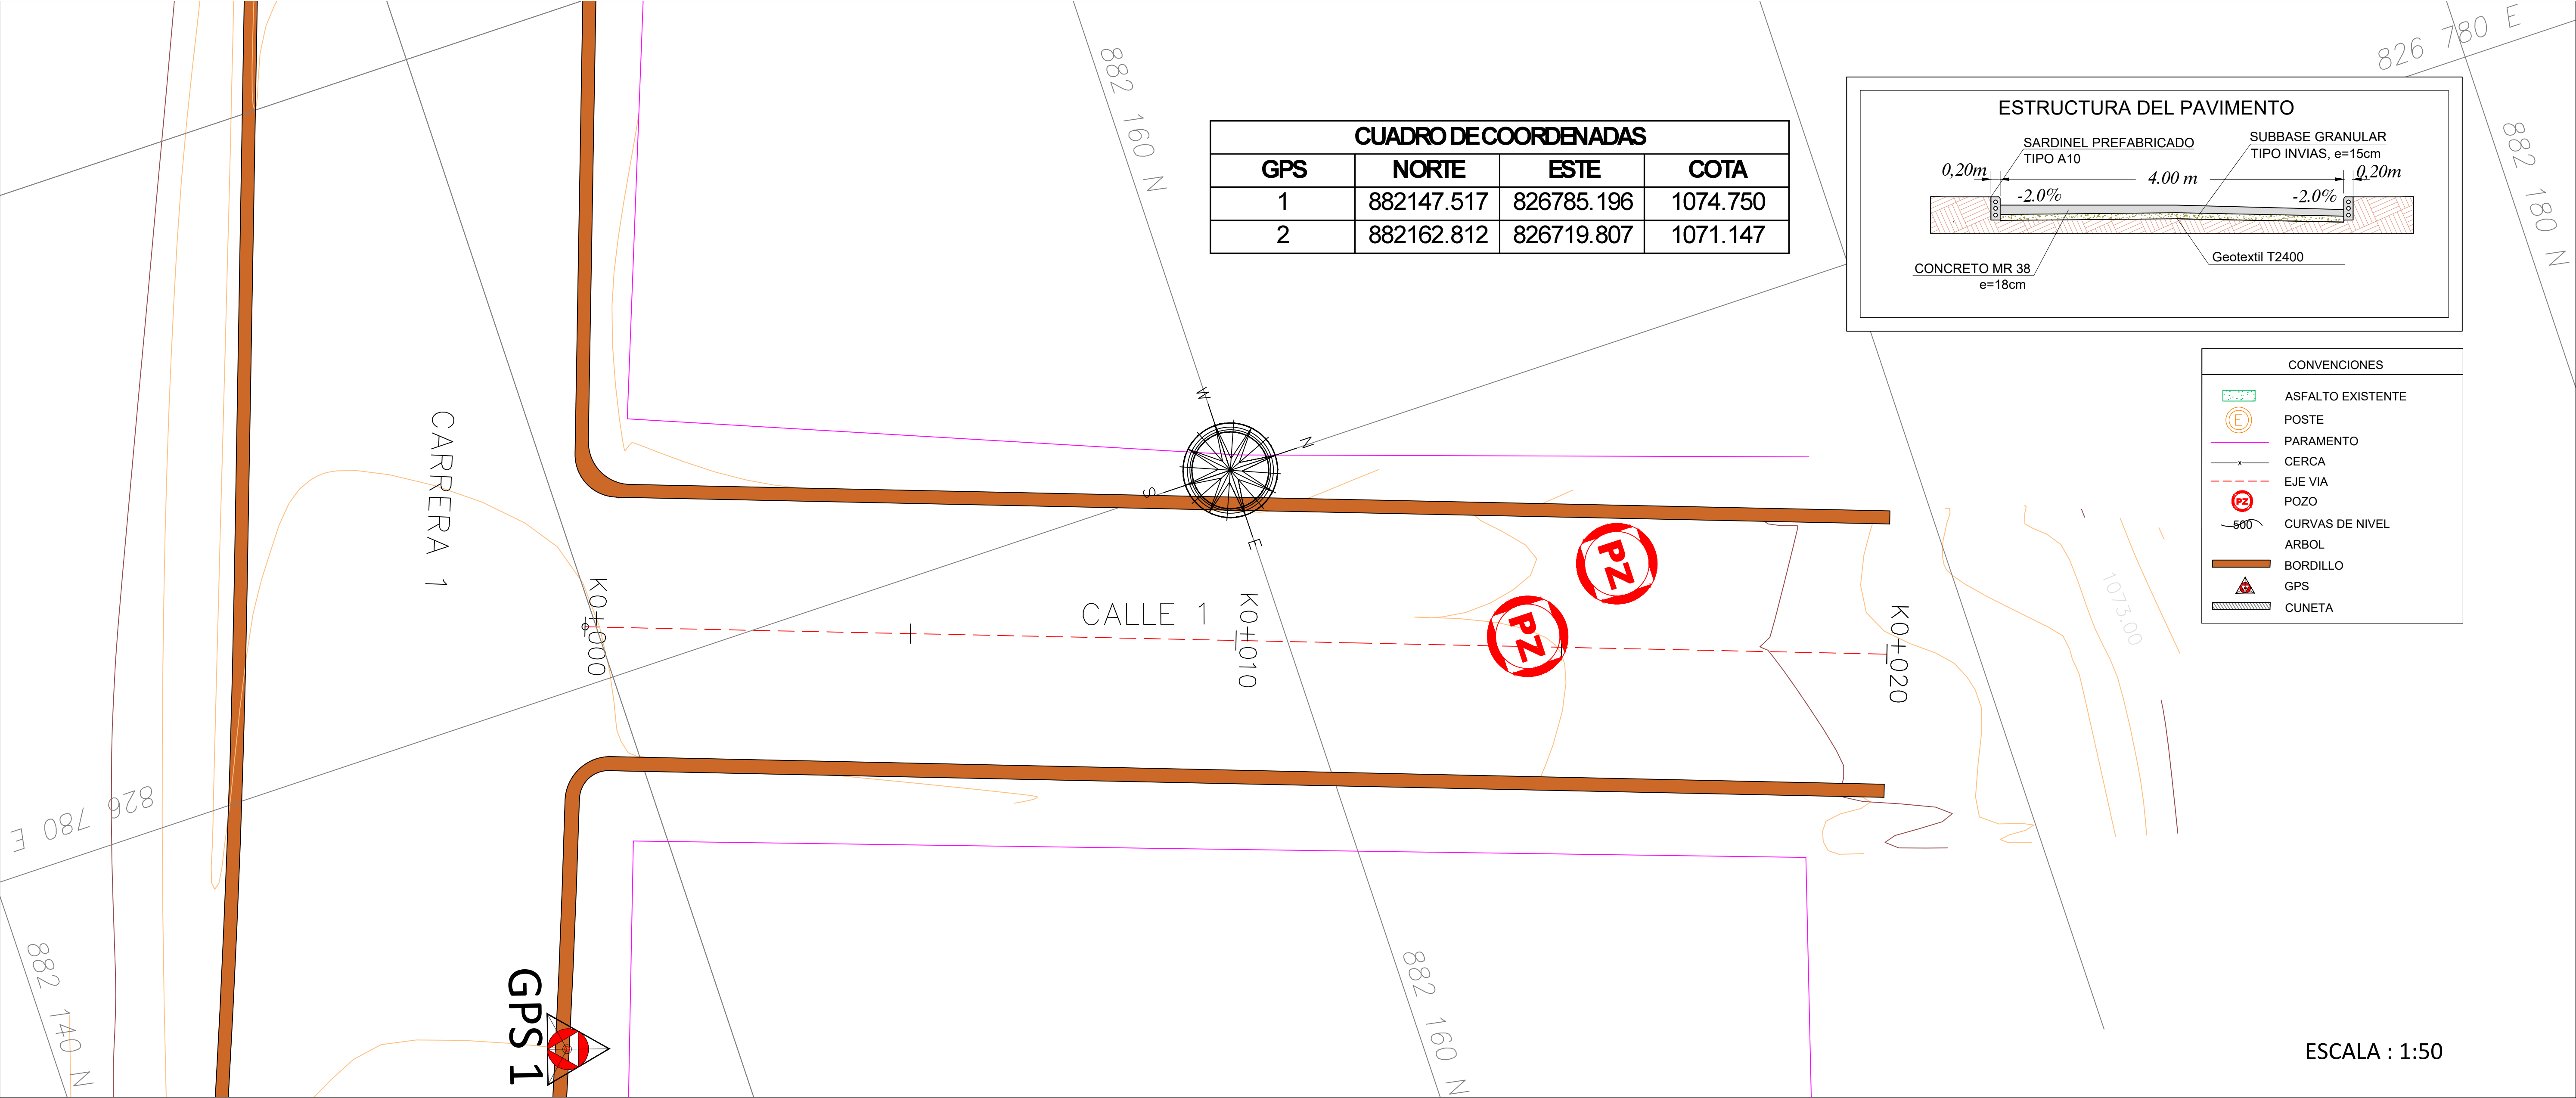

MUNICIPIO DE RIOBLANCO, TOLIMA

Localización General

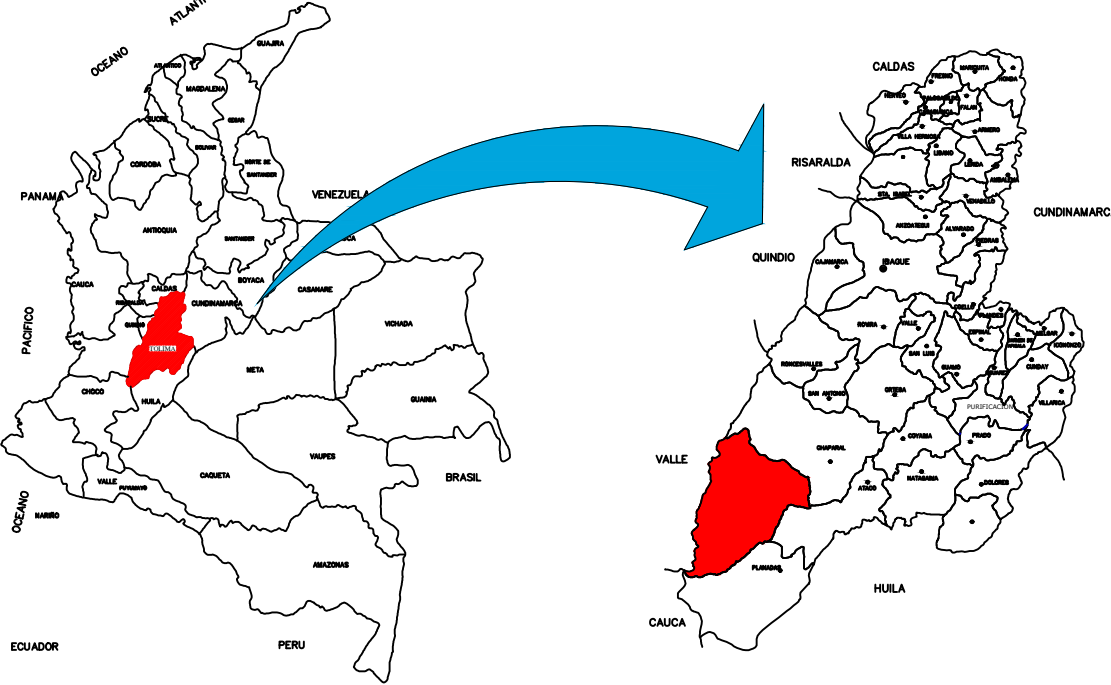

OBJETO:

CONTRATAR LOS ESTUDIOS Y DISEÑOS PARA LLEVAR A CABO LA PAVIMENTACION DE LAS VIAS DE LA URBANIZACION COOTRANSRIO EN EL MUNICIPIO DE RIOBLANCO, TOLIMA

CONTENIDO:

DISEÑO GEOMETRICO
PLANTA PERFIL
TRAMO 5

DEPARTAMENTO:	MUNICIPIO:
TOLIMA	RIOBLANCO

LONGITUD: 20.00m

DISEÑO:	REVISO:
 BRAHAYAN MAURICIO BOHORQUEZ INGENIERO CIVIL ESPECIALISTA EN PAVIMENTOS M.P. 70202-386010 TLM	 DANIEL REYNALDO BELTRAN GUZMAN DIRECTOR DE CONSULTORIA

DIRECCION:

CALLE 1 CON CARRERA 1 Y 2

ESCALA:


INDICADAS

Fecha:

MAYO DE 2025


Plano N°:

12 DE 13

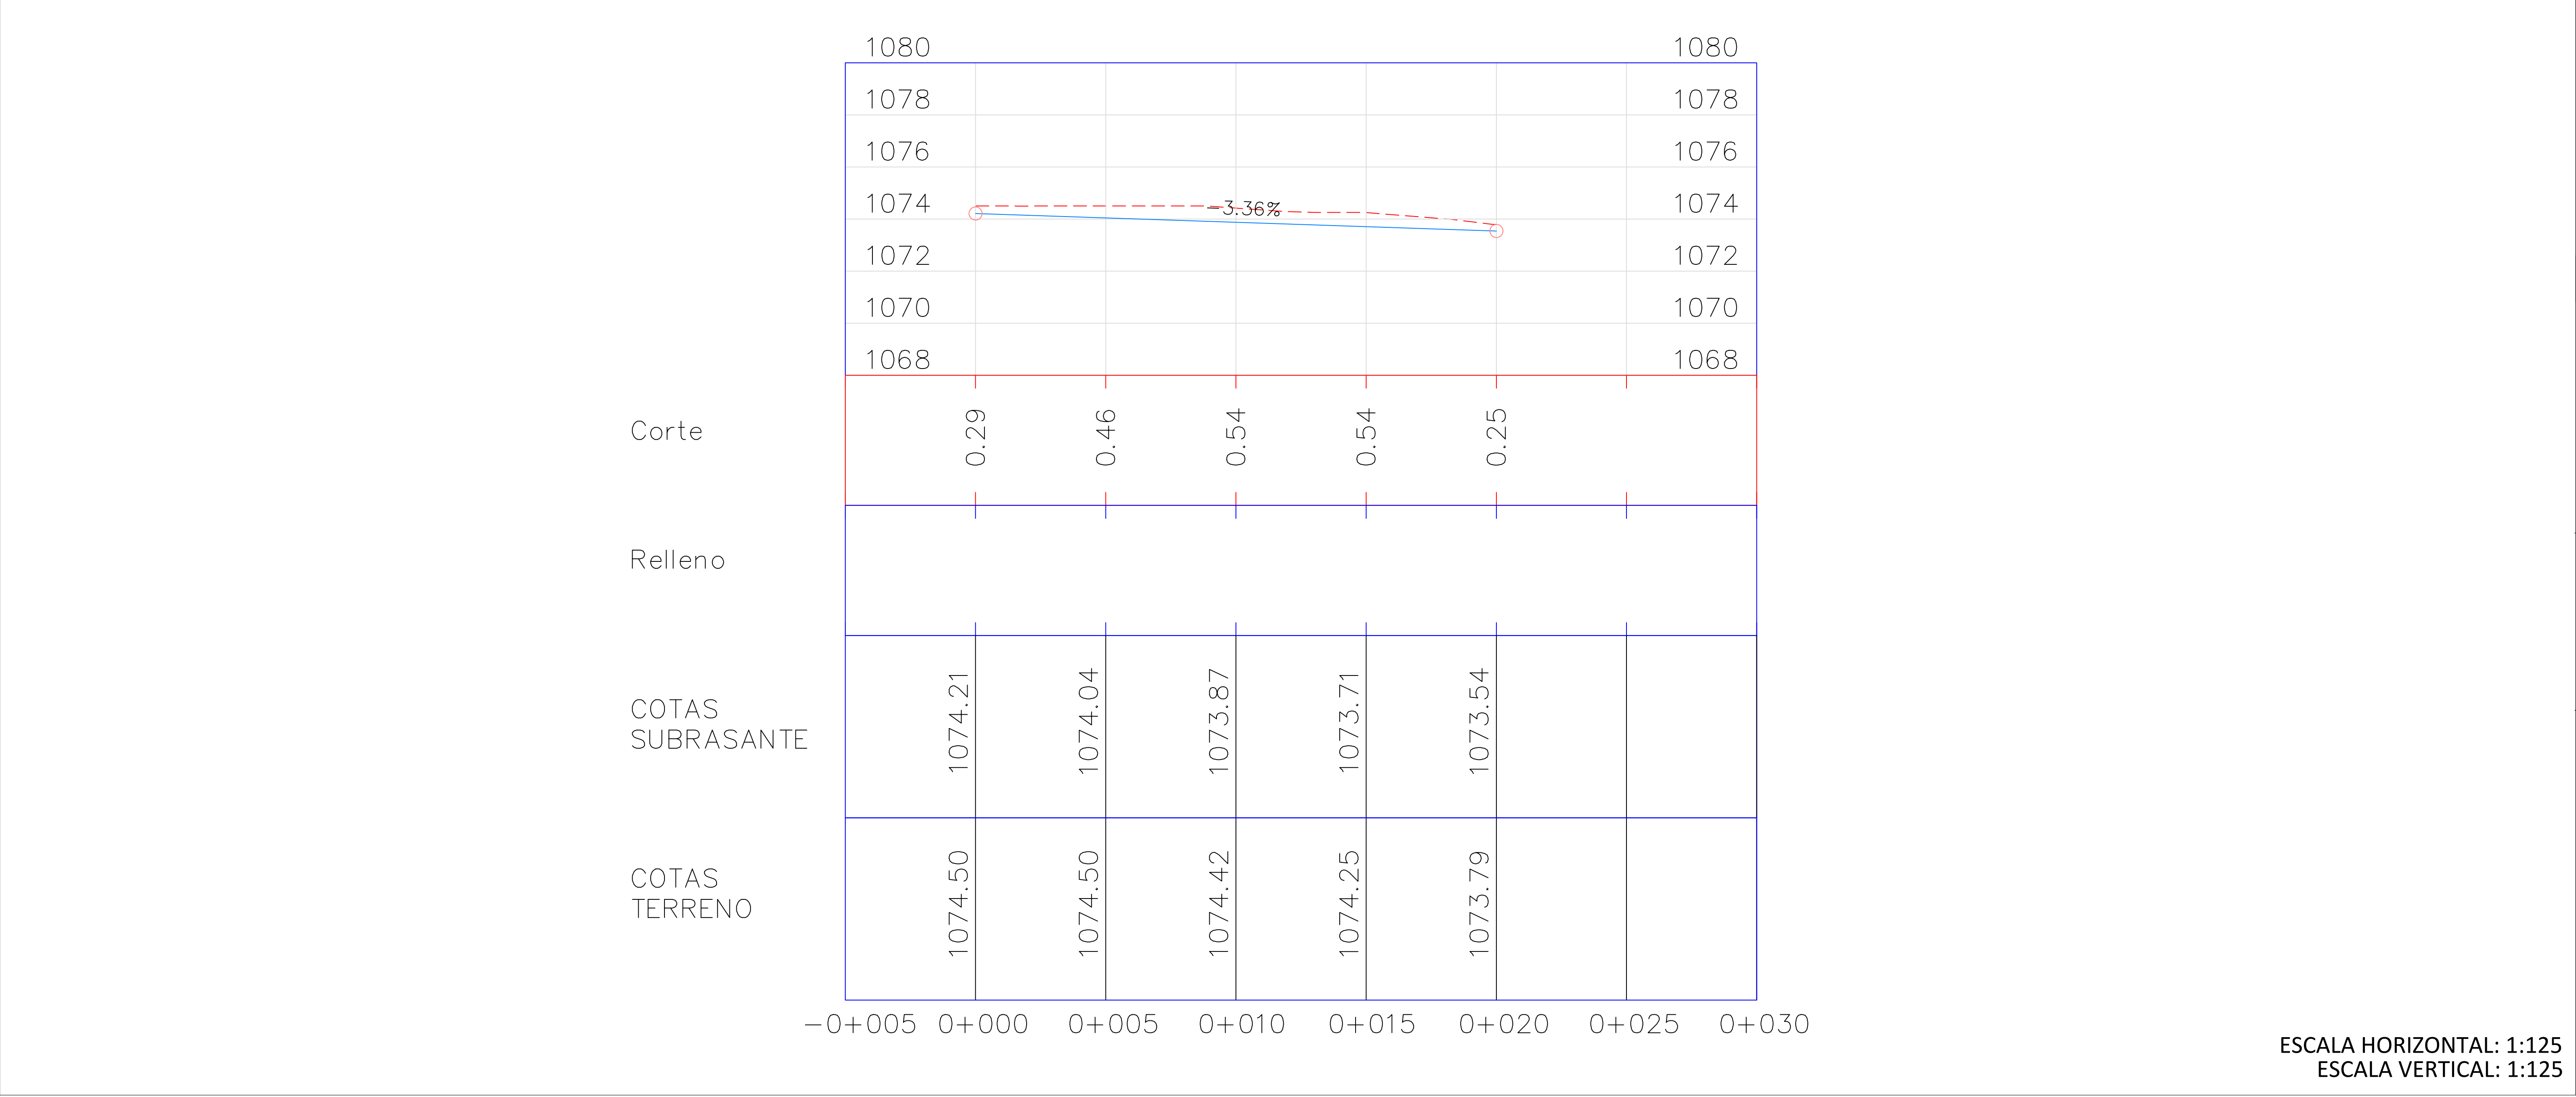

MUNICIPIO DE RIOBLANCO, TOLIMA

Localización General

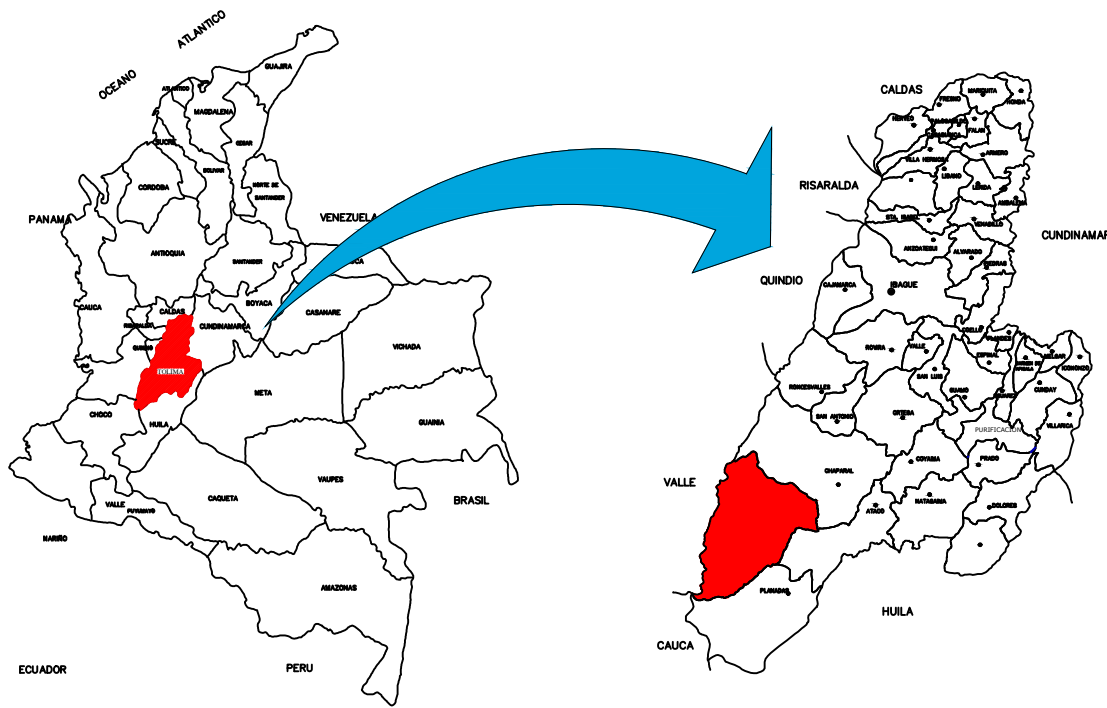

OBJETO:
CONTRATAR LOS ESTUDIOS Y DISEÑOS PARA LLEVAR A CABO LA PAVIMENTACION DE LAS VIAS DE LA URBANIZACION COOTRANSRIO EN EL MUNICIPIO DE RIOBLANCO, TOLIMA

CONTENIDO:

DISEÑO GEOMETRICO
SECCIONES TRANSVERSALES
TRAMO 5

DEPARTAMENTO: TOLIMA	MUNICIPIO: RIOBLANCO
LONGITUD: 20.00m	
DISEÑO:  BRAHAYAN MAURICIO BOHORQUEZ INGENIERO CIVIL ESPECIALISTA EN PAVIMENTOS M.P. 70202-386010 TLM	REVISO:  DANIEL REYNALDO BELTRAN GUZMAN DIRECTOR DE CONSULTORIA

DIRECCION:
CALLE 1 CON CARRERA 1 Y 2

ESCALA:

1:100

MAYO DE 2025

Plano N°:

13 DE 13

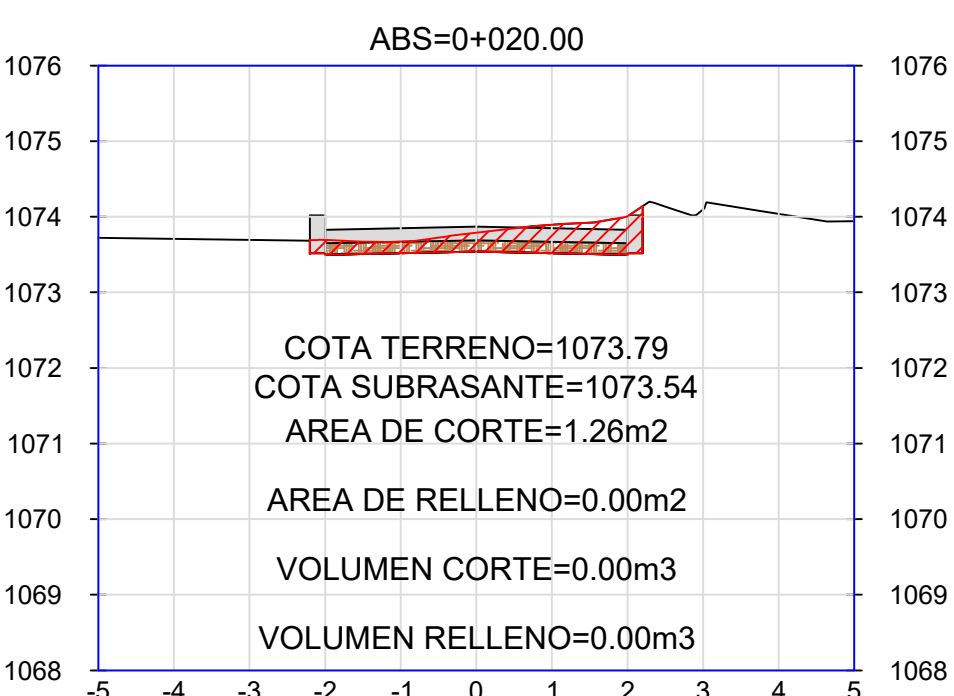
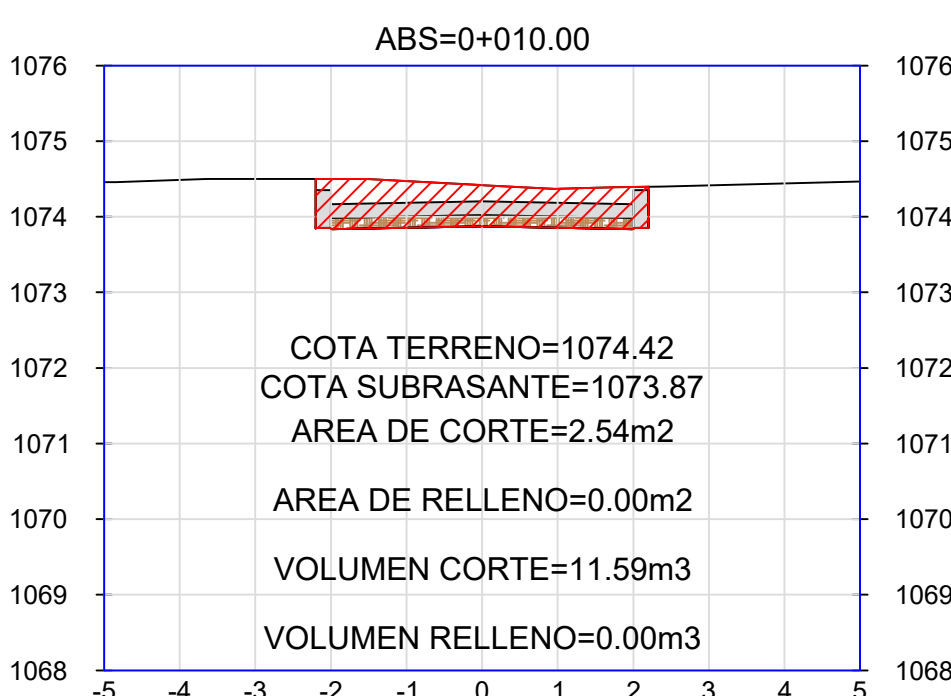
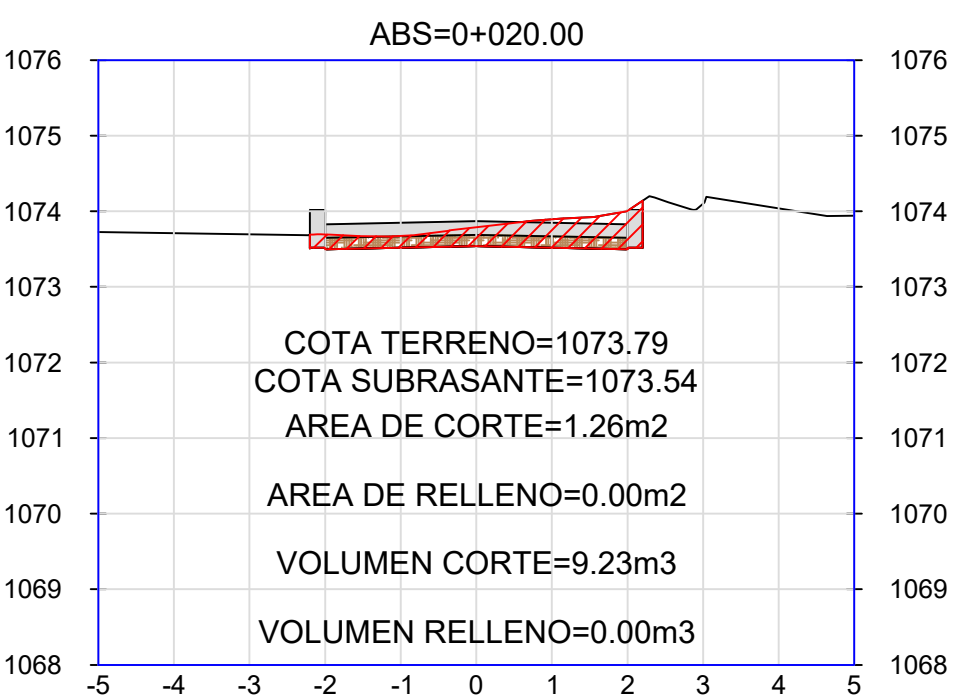
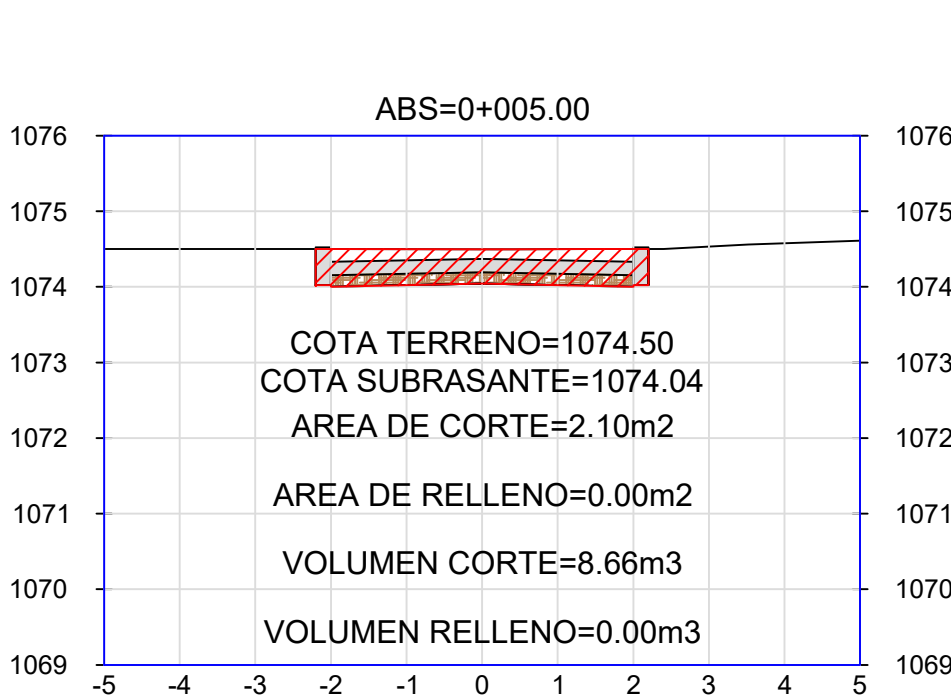
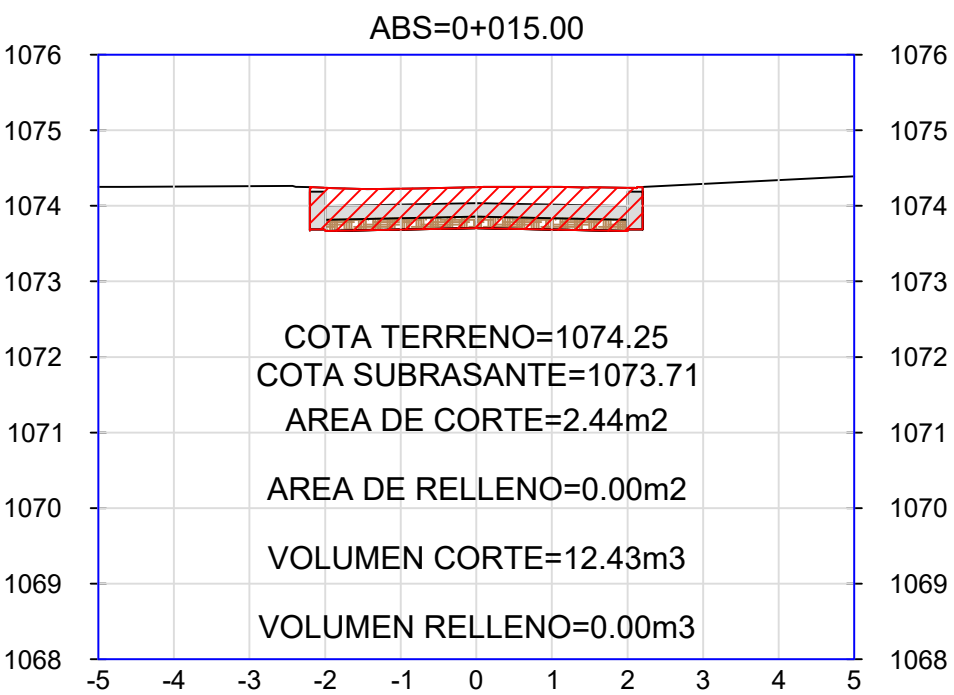
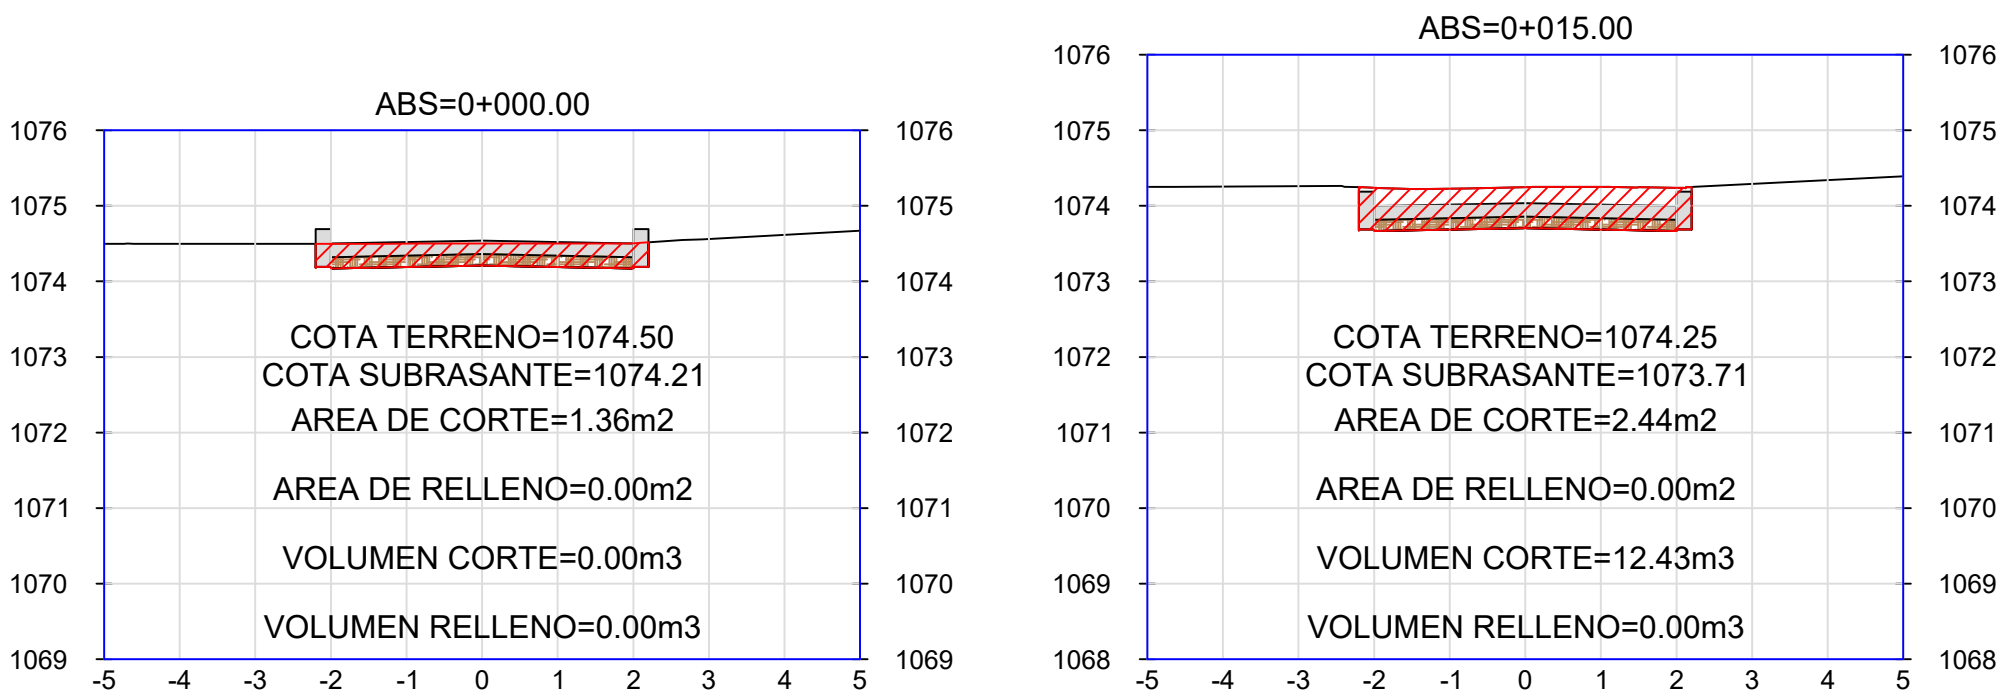


TABLA REPORTE DE VOLUMEN						
ABS	AREA RELLENO	AREA CORTE	VOLUMEN RELLENO	VOLUMEN CORTE	VOL ACUMULADO RELLENO	VOL ACUMULADO CORTE
0+000.00	0.00m2	1.36m2	0.00m3	0.00m3	0.00m3	0.00m3
0+005.00	0.00m2	2.10m2	0.00m3	8.66m3	0.00m3	8.66m3
0+010.00	0.00m2	2.54m2	0.00m3	11.59m3	0.00m3	20.25m3
0+015.00	0.00m2	2.44m2	0.00m3	12.43m3	0.00m3	32.68m3
0+020.00	0.00m2	1.26m2	0.00m3	9.23m3	0.00m3	41.91m3
0+020.00	0.00m2	1.26m2	0.00m3	0.00m3	0.00m3	41.91m3