


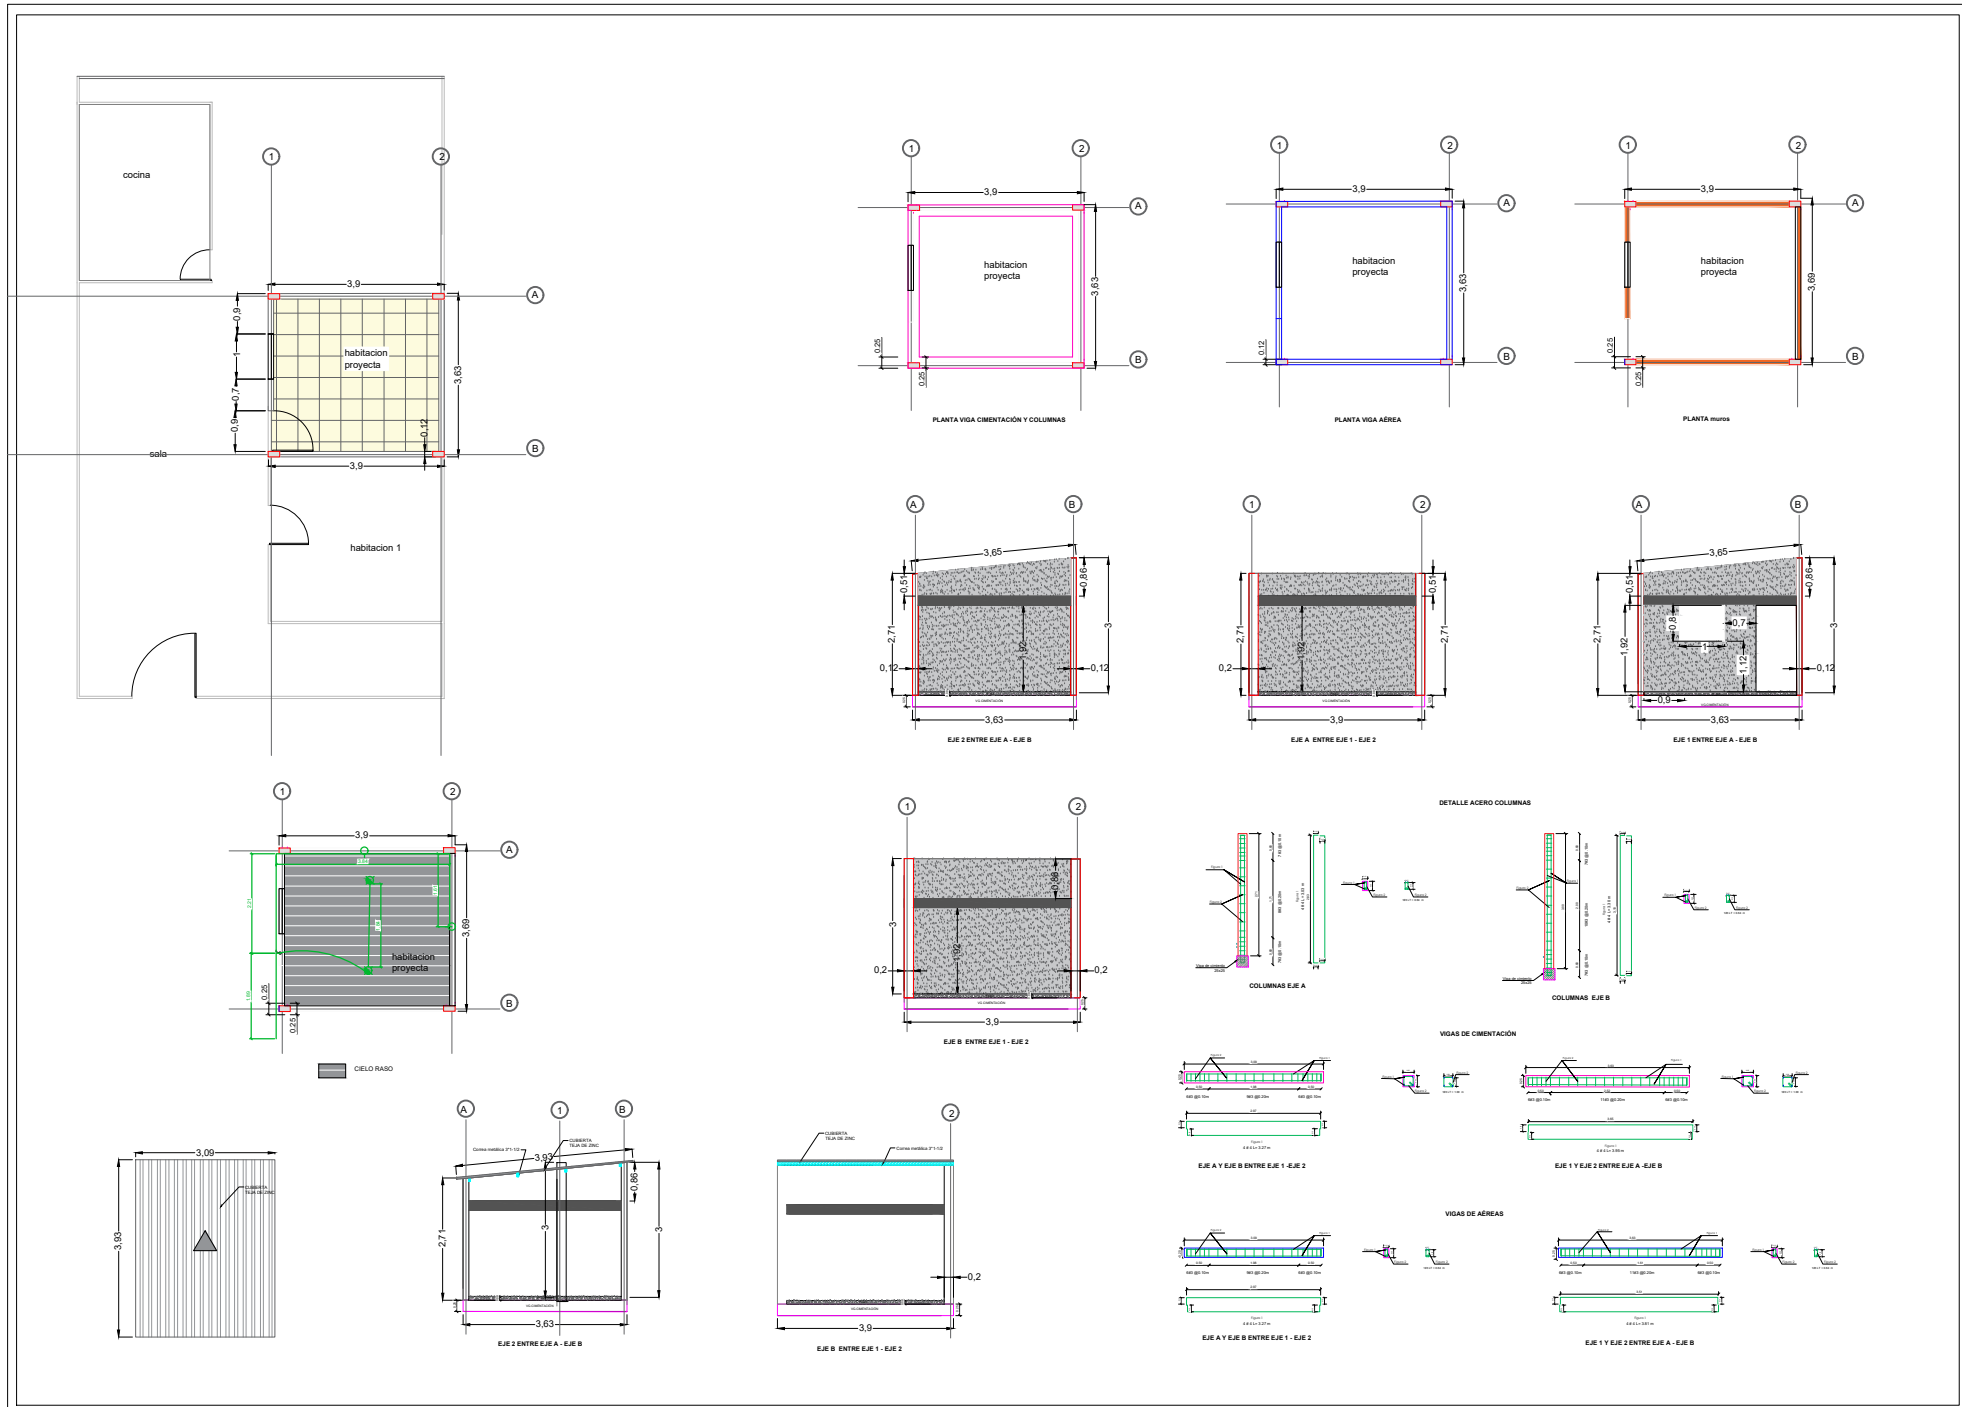

 DEPARTAMENTO DE ARAUCA	 MUNICIPIO DE FORTUL	DIBUJÓ: NIKOLE MISHELL CUTA REUTO Ingeniera Civil M.P. 091037-0566762 CND	UBICACIÓN: MUNICIPIO DE FORTUL, DEPARTAMENTO DE ARAUCA	NOMBRE DEL OBJETO: MEJORAMIENTO DE VIVIENDA PARA LA POBLACION VULNERABLE DEL MUNICIPIO DE FORTUL DEPARTAMENTO DE ARAUCA	APROBO: ING. WILLMER RIATIGA OCAMPO Secretario de Planeación e Infraestructura	OBSERVACIONES:	CONTIENE: PLANO ARQUITECTONICO-ESTRUCTURAL VIVIENDA No 05 - EFRAIN GONZALES	ESCALA: VARIABLE FECHA: JULIO/2025
---	--	---	--	---	---	-----------------------	--	--