


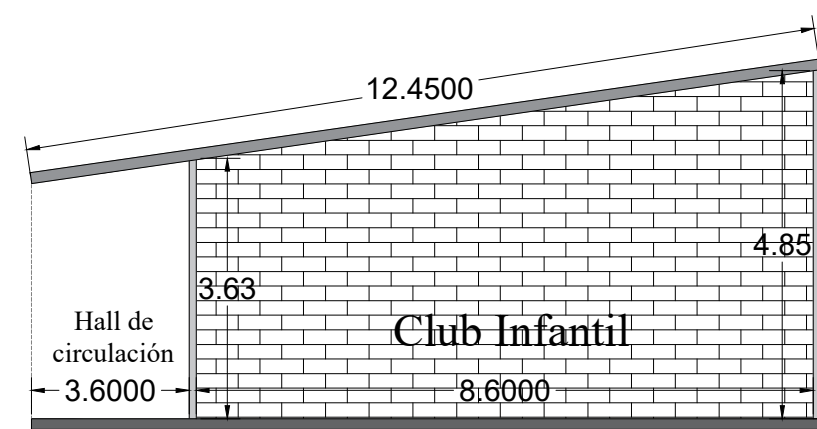


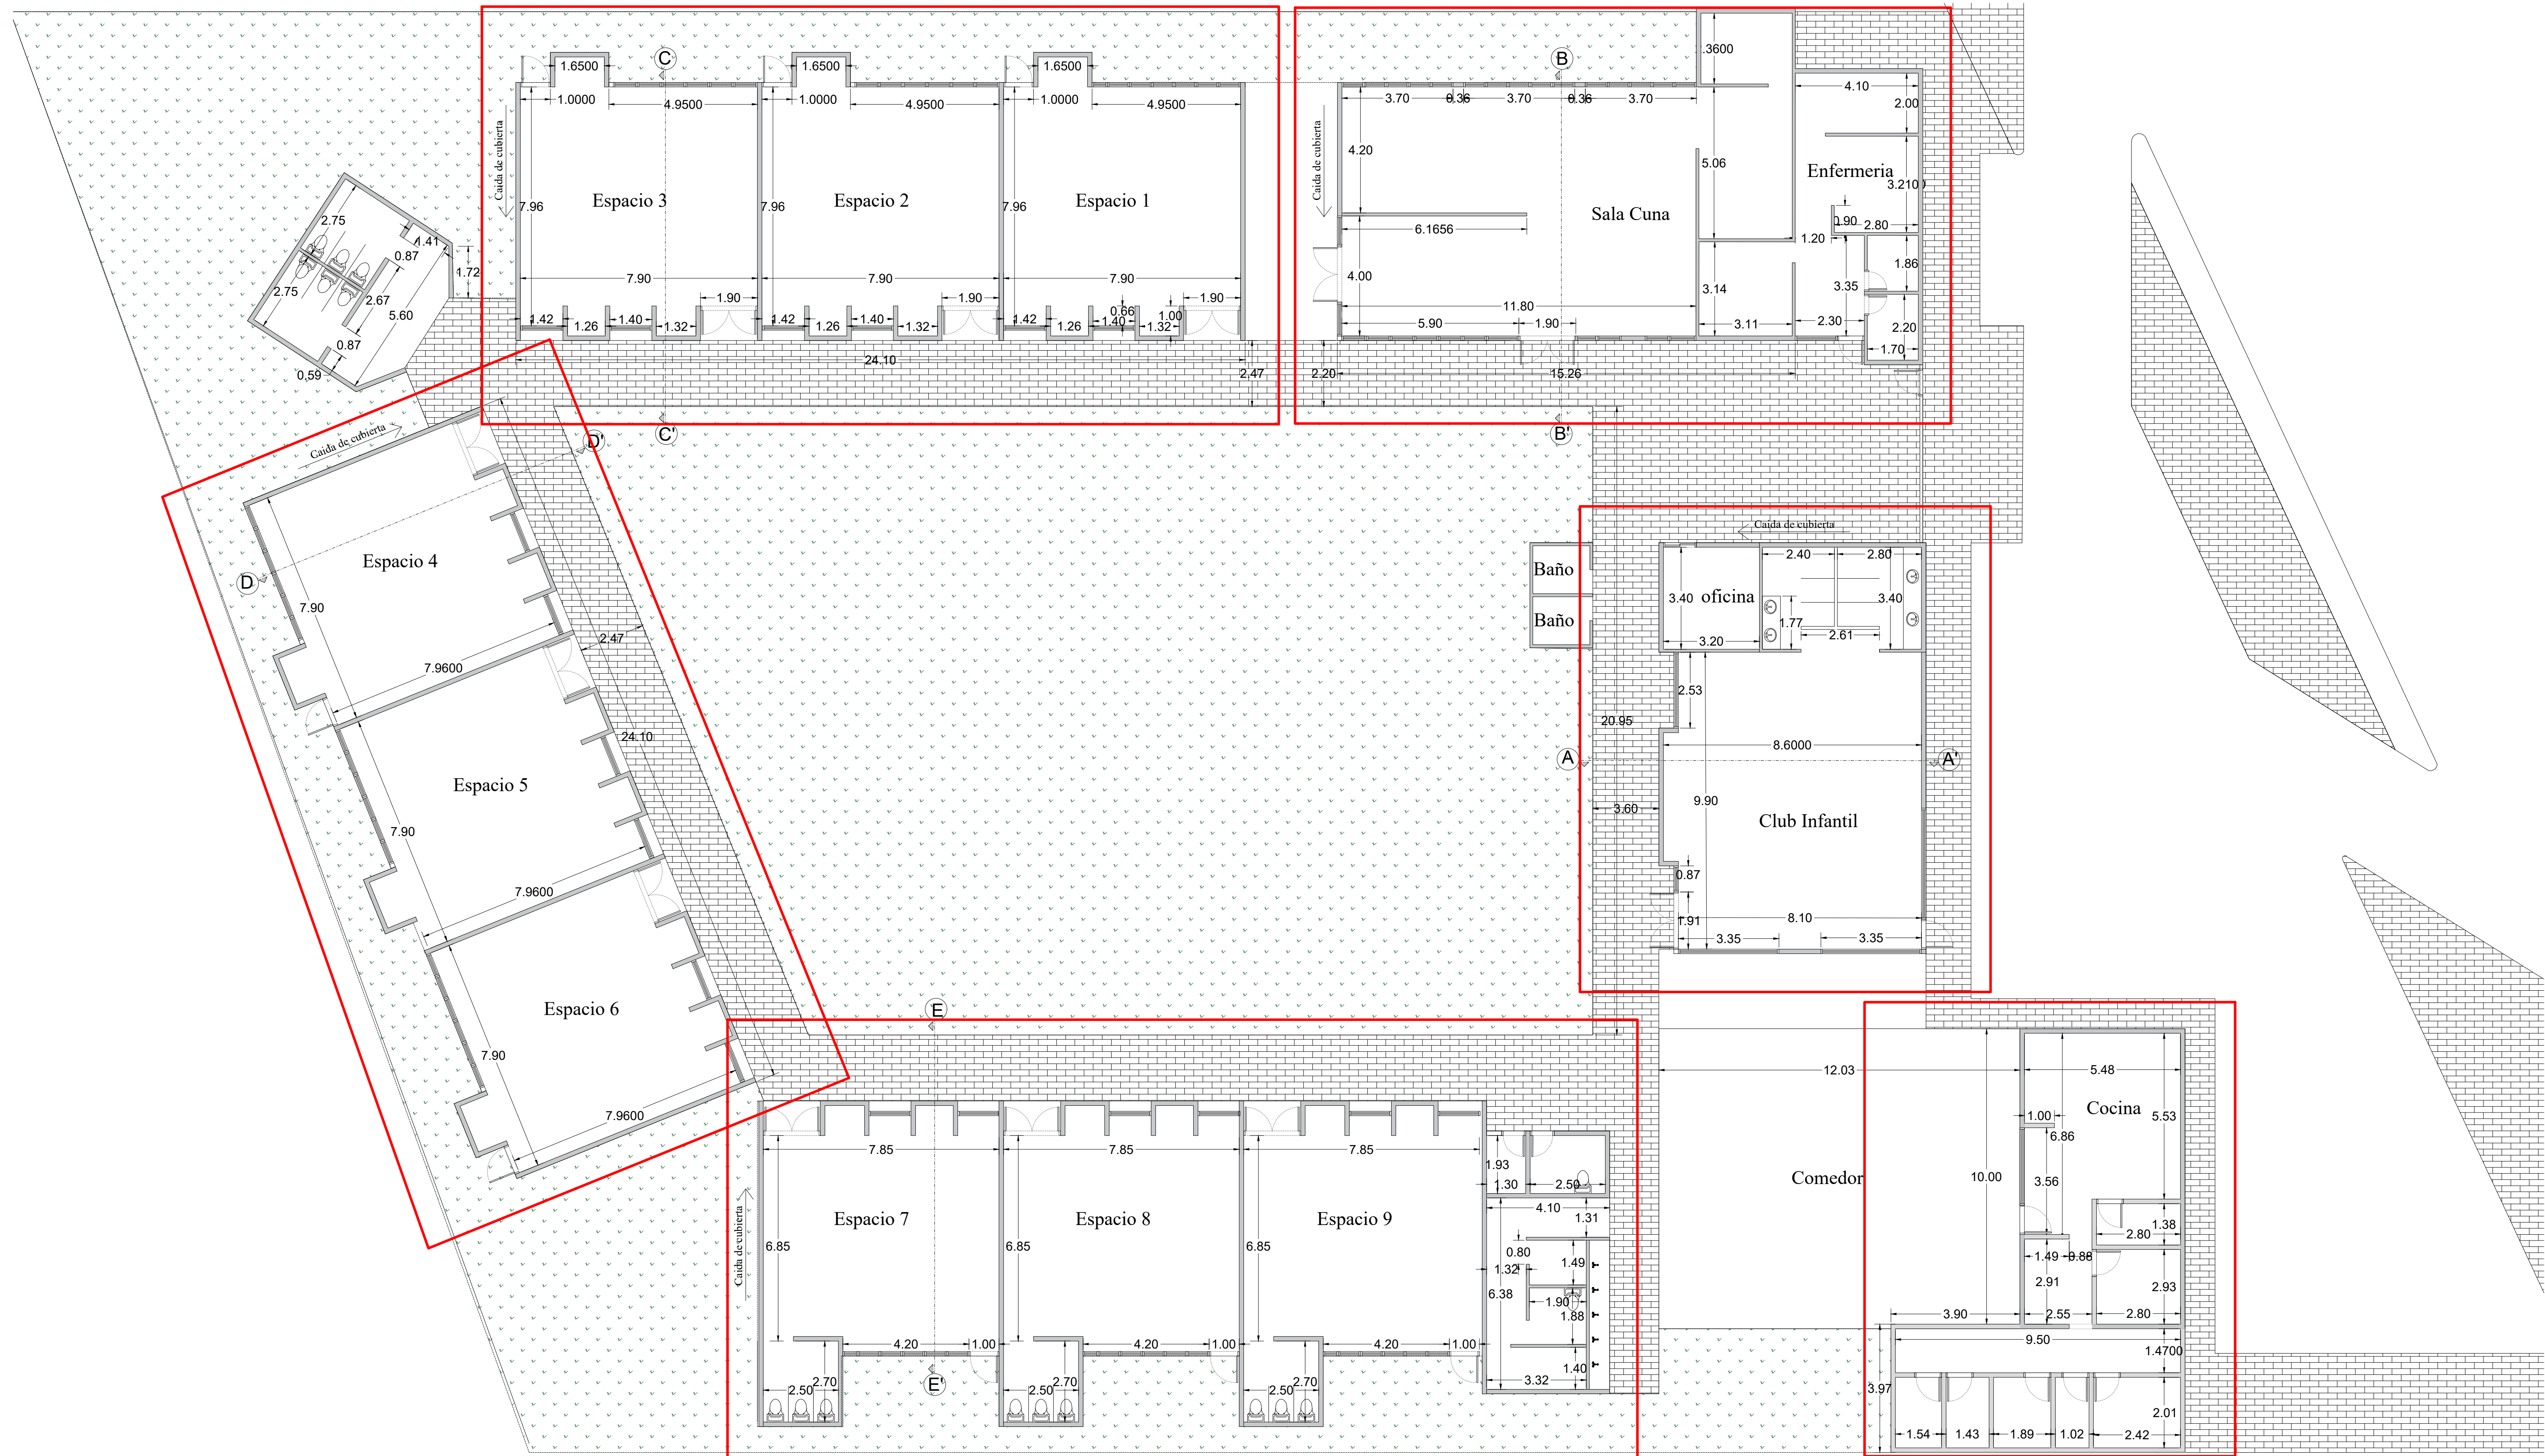


Sección A-A'

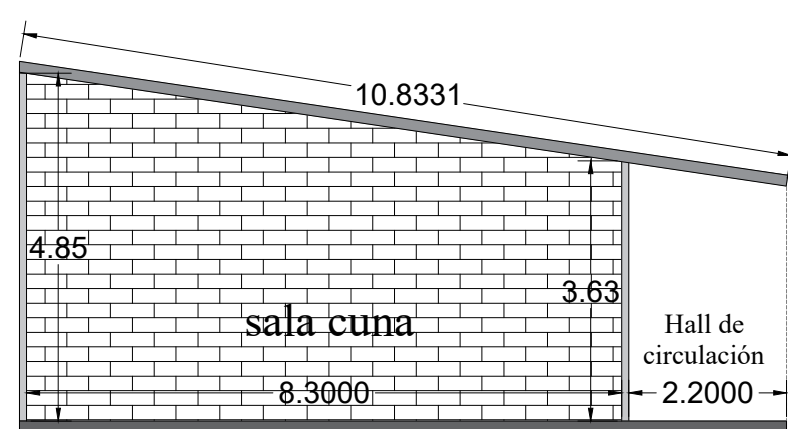


Sección B-B'

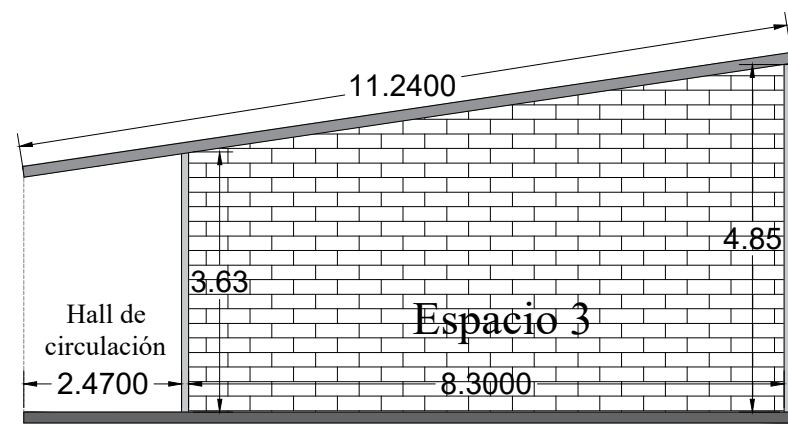




Sección C-C'

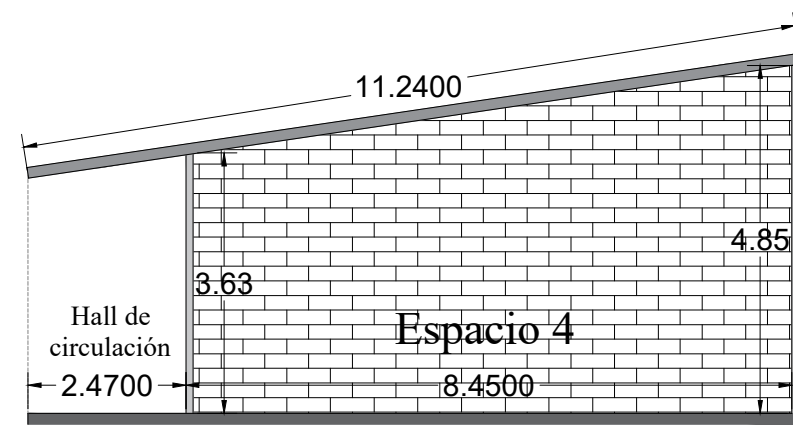

Sección D-D'

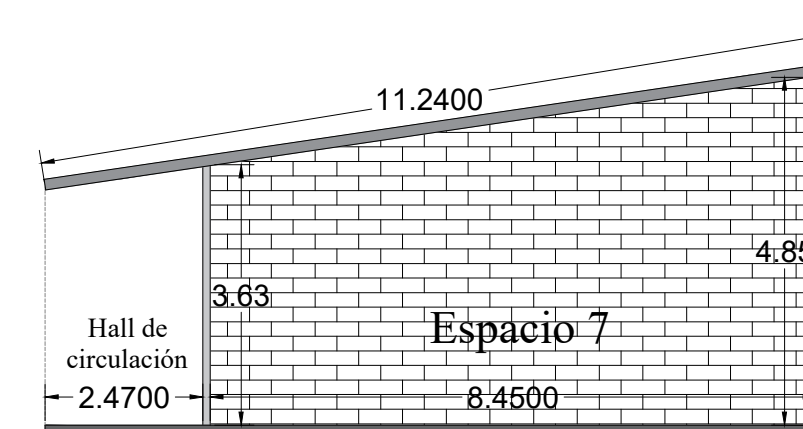

Sección E-E'

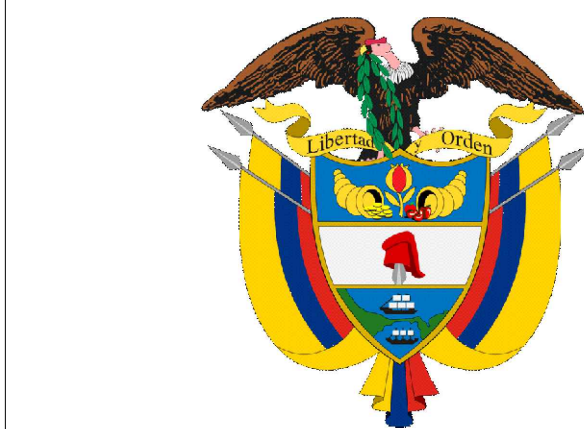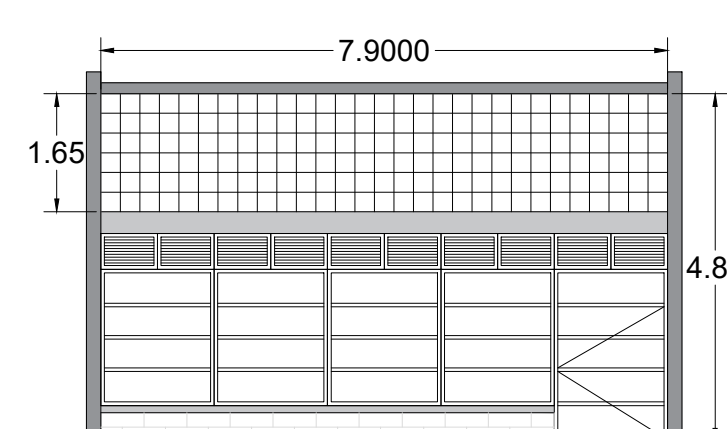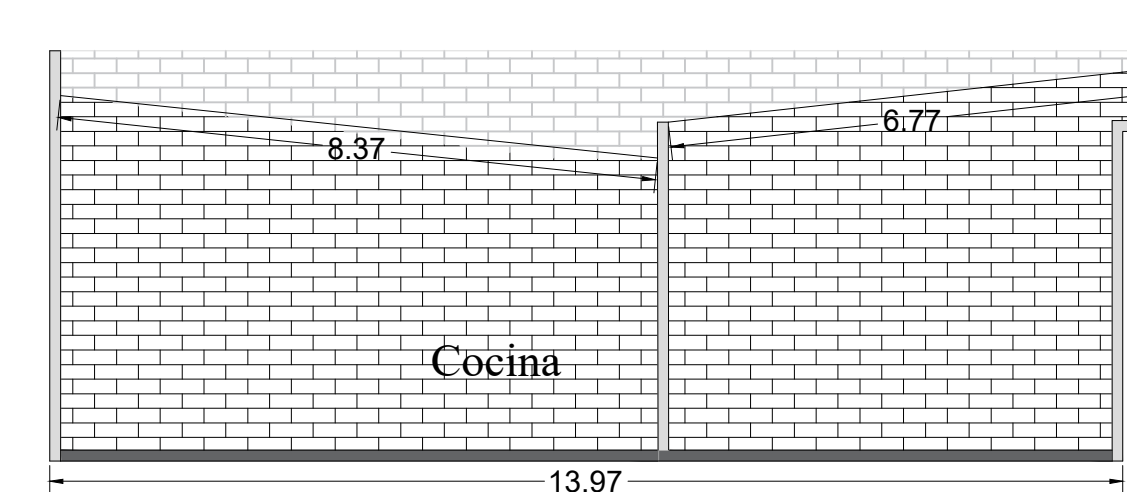

GOBERNACIÓN DE
ARAUCA

Elaboró :

KAREN MILENA CASAS ALBARRACIN
INGENIERA CIVIL
APOYO PROFESIONAL
SECRETARÍA DE DESARROLLO SOCIAL

Vo Bo :

MERCEDES ISBELIA LEON HERNANDEZ
SECRETARÍA DE DESARROLLO SOCIAL Y EQUIDAD DE GENERO
GOBERNACION DE ARAUCA

Contenido:

"PLANTA DEL CENTRO DE DESARROLLO CARITAS FELICES, CON SECCIONES DE LOS ESPACIOS PARA OBSERVAR LAS PENDIENTES DE LAS CUBIERTAS."

Objeto:

"ADECUACIÓN Y/O MEJORAMIENTO DE LA INFRAESTRUCTURA FÍSICA DEL CENTRO DE DESARROLLO INFANTIL CARITAS FELICES EN EL MUNICIPIO DE ARAUCA DEPARTAMENTO DE ARAUCA"

Localización:

AREA URBANA DEL MUNICIPIO DE ARAUCA, DEPARTAMENTO DE ARAUCA.

Numero de proyecto: **01**

Fecha **ABRIL del 2026**

E 1 / 1

Escala **1:200**