



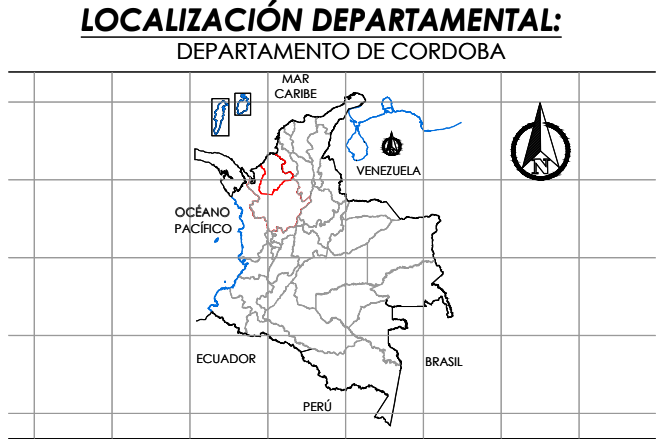

Perfil Longitudinal Canal
Alineamiento el Carito - (K0+000 - K0+265.607)

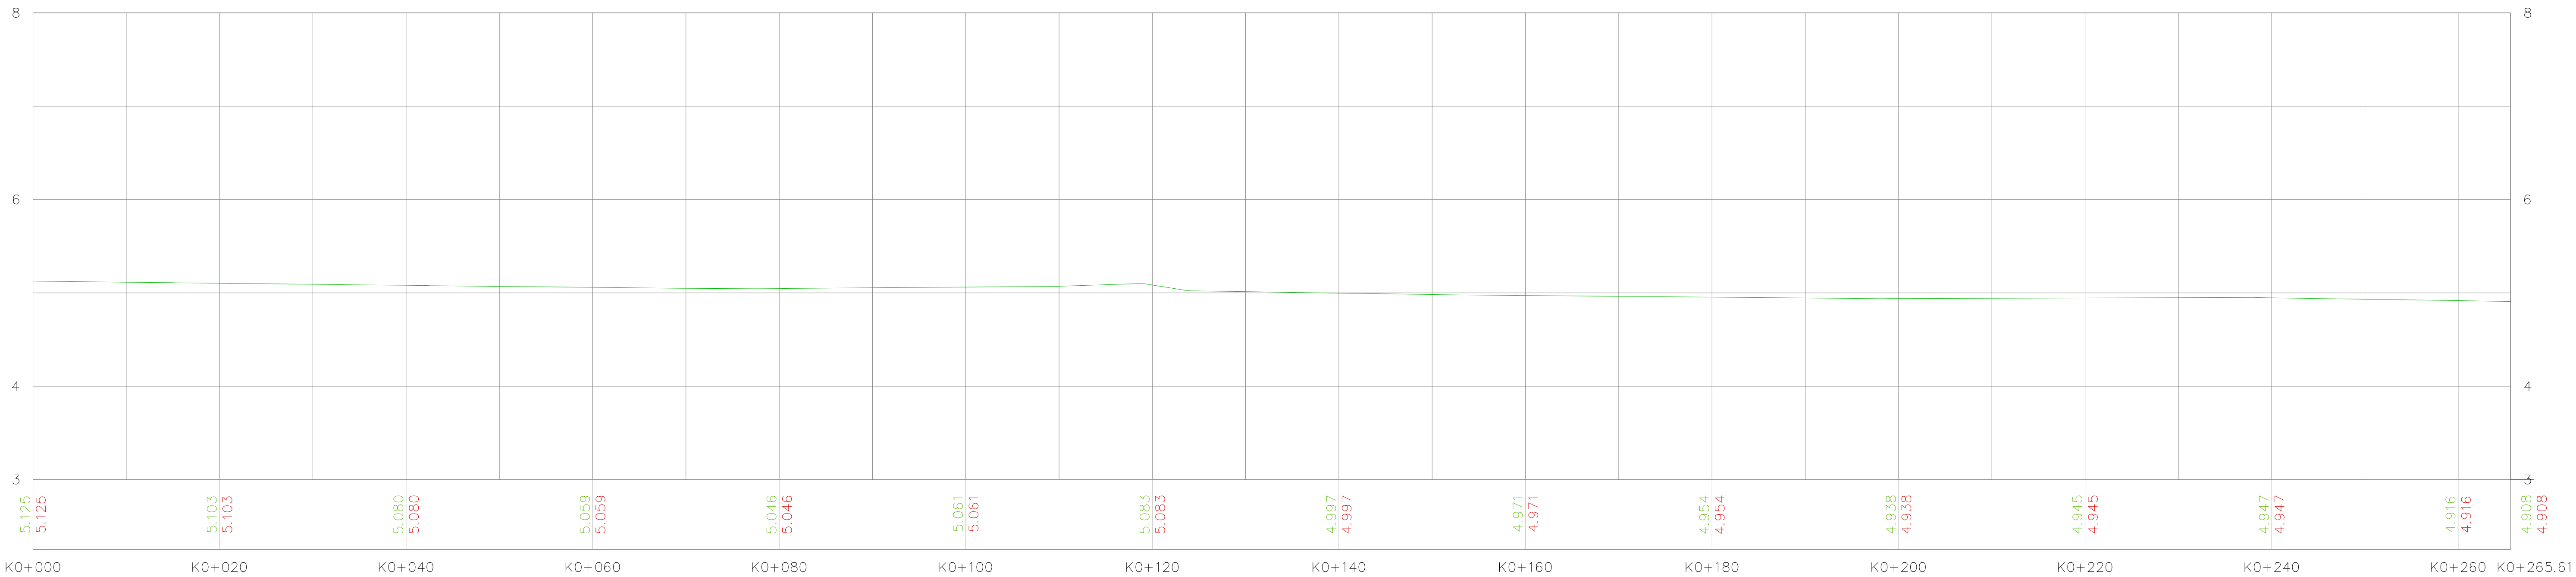

LOCALIZACIÓN MUNICIPAL:



PROYECTO:

"LEVANTAMIENTO TOPOGRÁFICO EN EL CORREGIMIENTO DE CARITO DEL MUNICIPIO DE LÓRICA, DEPARTAMENTO DE CÓRDOBA"



H&J CONSULTORÍAS CIVILES S.A.S

PROFESIONALES:

DISEÑO:

EDSON ESPITIA MONTES
TOPOGRAFO
TP: 01-20926

APROBÓ:

OSCAR DAVID HERRERA ESPITIA
Ingeniero civil
Gerente de H&J CONSULTORIAS CIVILES S.A.S
T.P 081837-6622812 COR

TABLA DE CONVENCIONES	
HOMBRO	POSTE MEDIA
PATA	POSTE ALTA
FONDO	POSTE TRANSFORMADOR
BOX	GPS
CERCA	SERIAL VIAL
LINDERO	
ASFALTO	
VIA DESTAPADA	
REPRESA	
PUENTE	
MURO PUENTE	
CURVAS DE NIVEL	

PLANO:

PLANO EN PLANTA PERFIL

ESCALA:

1: 800

FECHA:

JULIO 2026

LAMINA:

1/2