

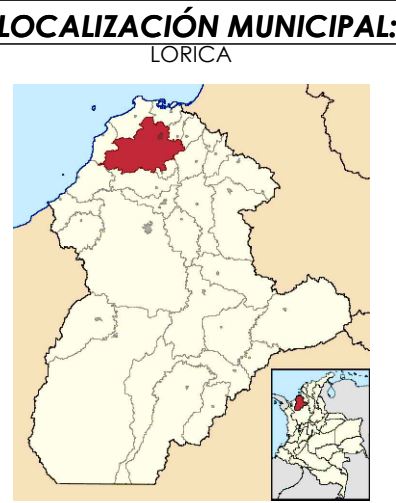


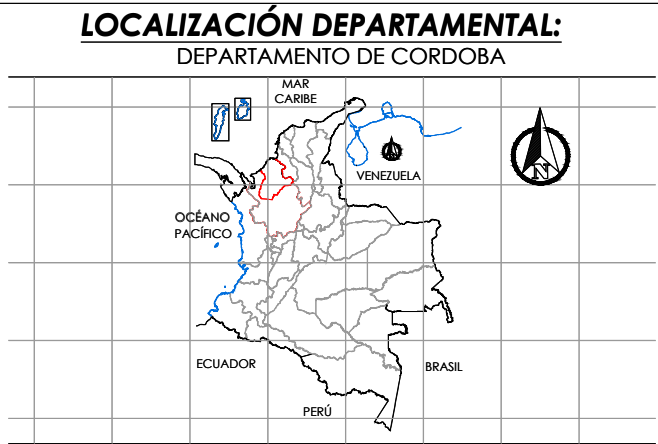

PROYECTO:

"LEVANTAMIENTO TOPOGRÁFICO EN EL CORREGIMIENTO DE CARITO DEL MUNICIPIO DE LORICA, DEPARTAMENTO DE CÓRDOBA"

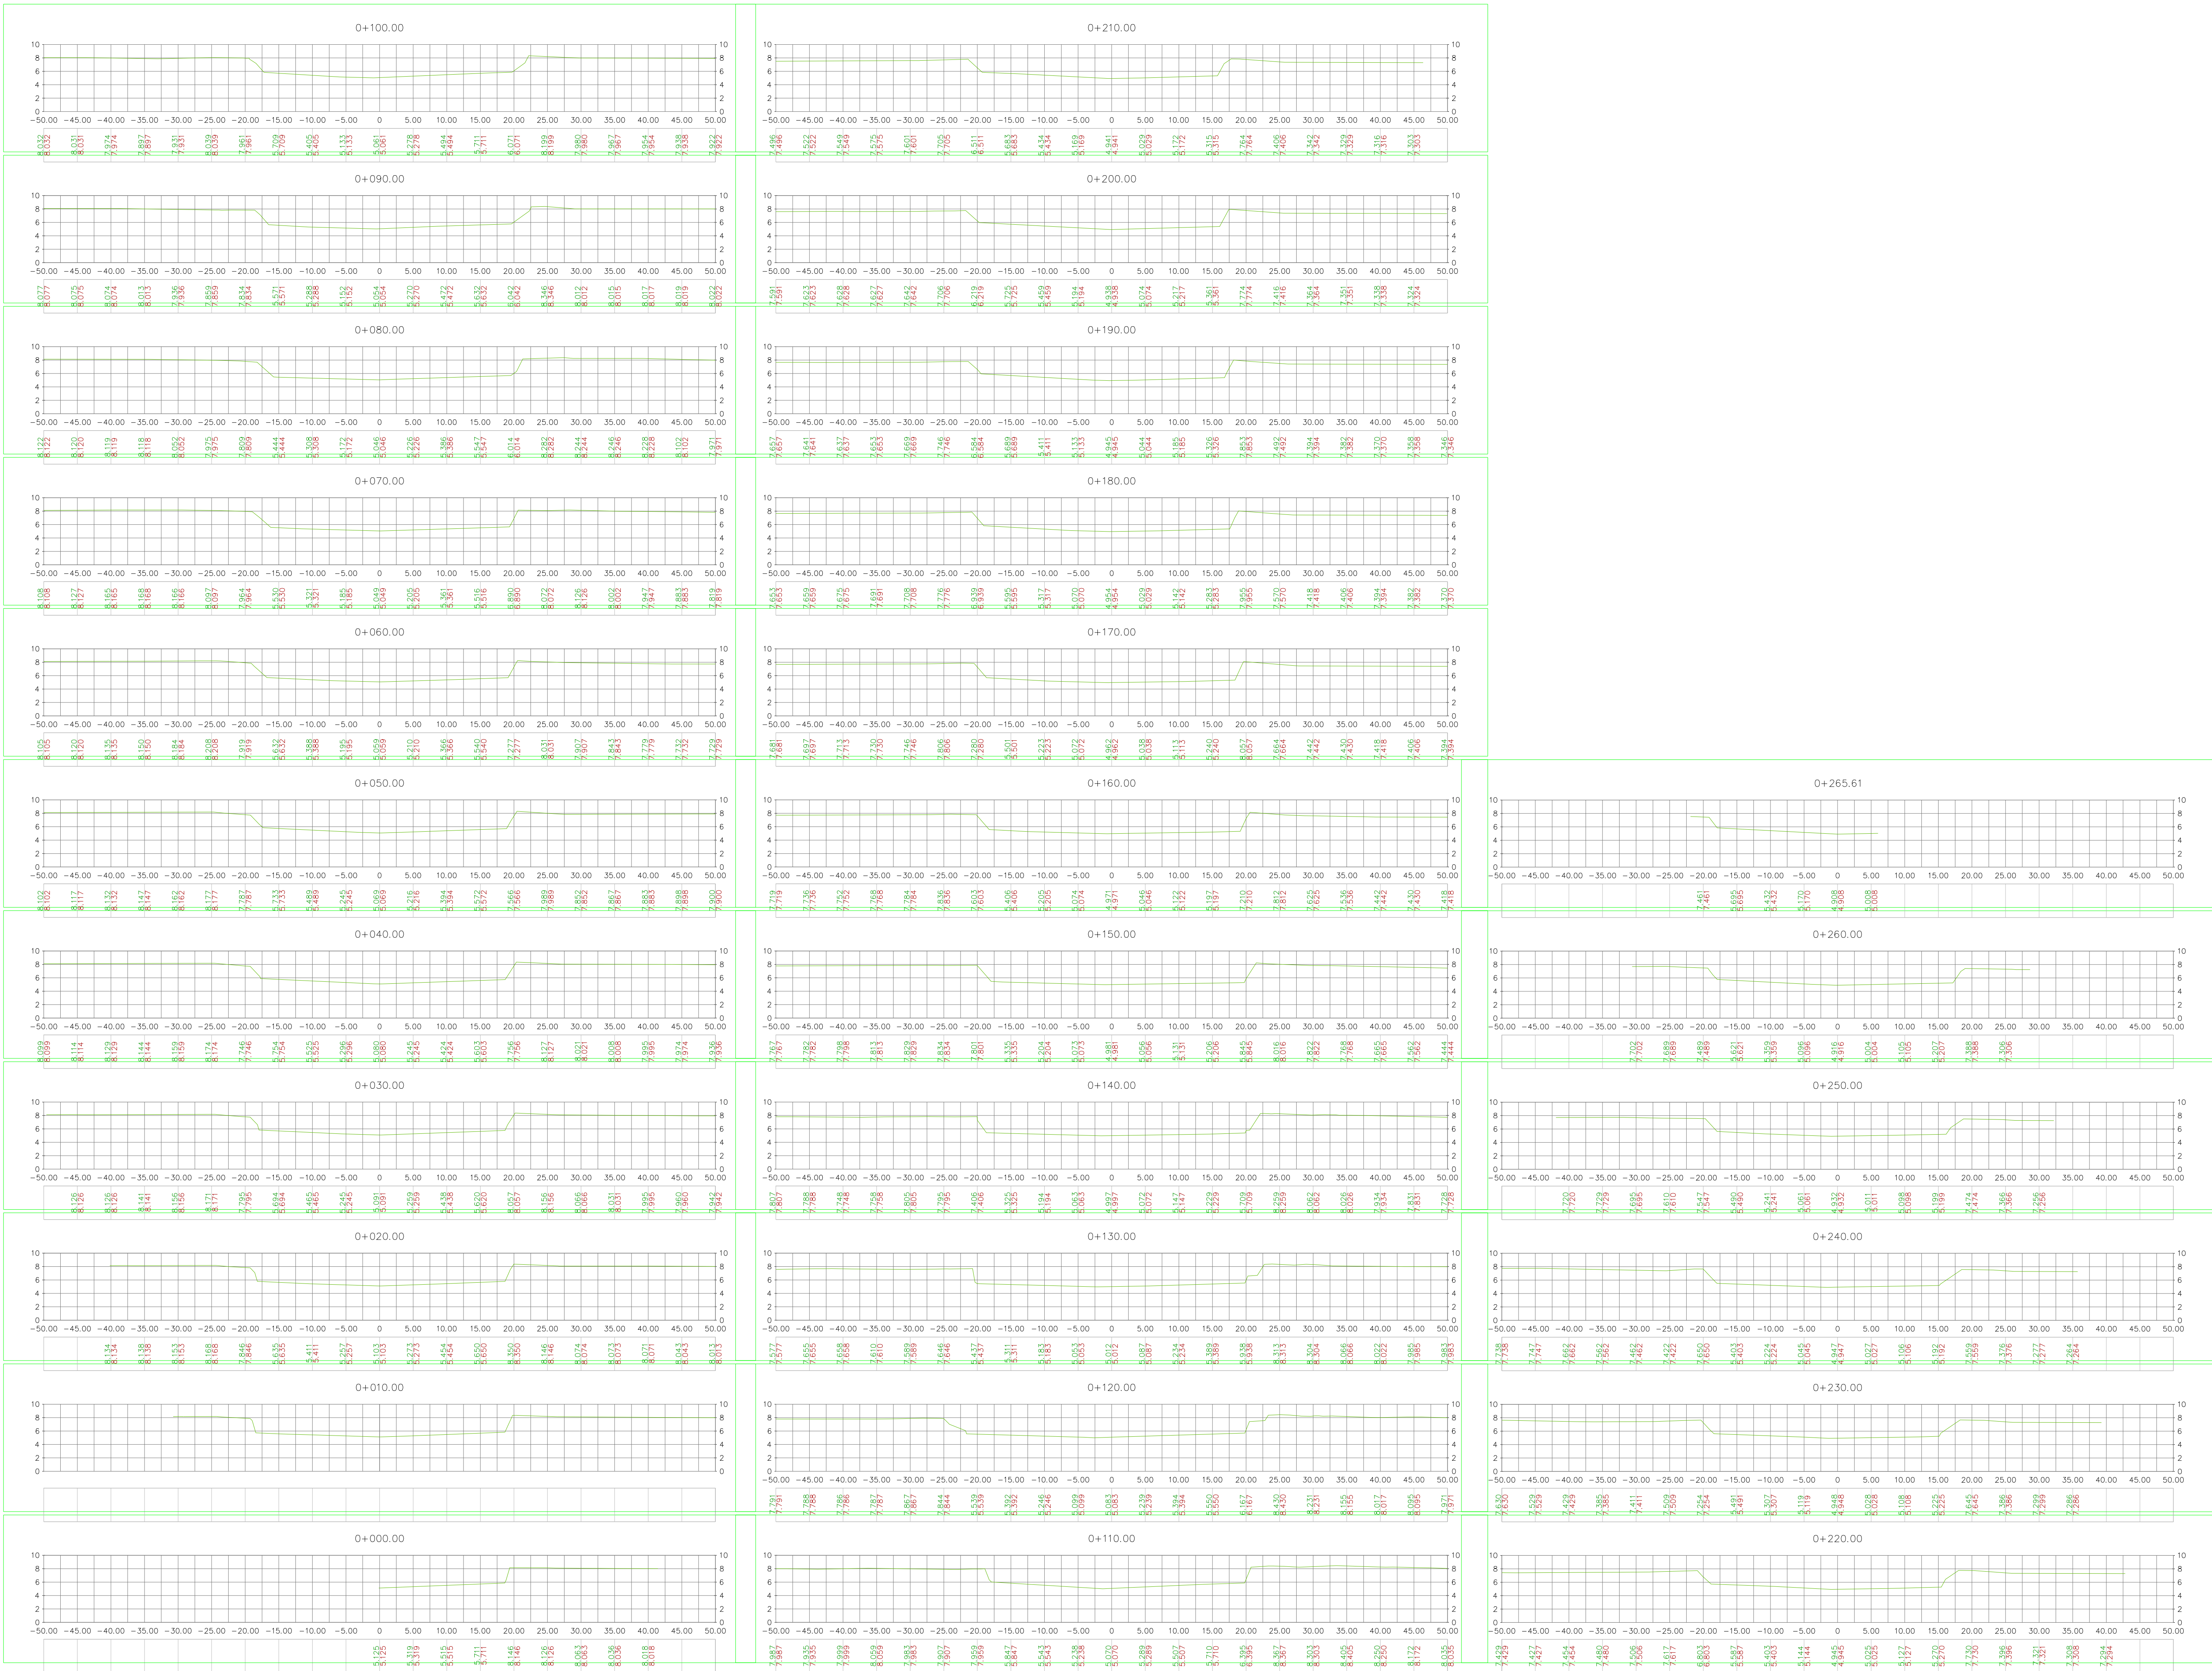

H&J CONSULTORÍAS CIVILES S.A.S

PROFESIONALES:

DISEÑO:

EDSON ESPÍTTIA MONTES
TOPOGRAFO
TP: 01-20926

APROBÓ:

OSCAR DAVID HERRERA ESPITIA
Ingeniero civil
Gerente de H&J CONSULTORIAS CIVILES S.A.S
T.P 081837-6622812 COR

TABLA DE CONVENCIONES	
	HOMBRO
	PATA
	FONDO
	BOX
	CERCA
	LINDERO
	ASFALTO
	VIA DESTAPADA
	REPRESA
	PUENTE
	MURO PUENTE
	CURVAS DE NIVEL
	POSTE MEDIA
	POSTE ALTA
	POSTE TRANSFORMADOR
	GPS
	SERIAL VIAL

PLANO:

PLANO SECCIONES TRANSVERSALES

ESCALA:

1:450

FECHA:

JULIO 2026

LAMINA:

2/2