
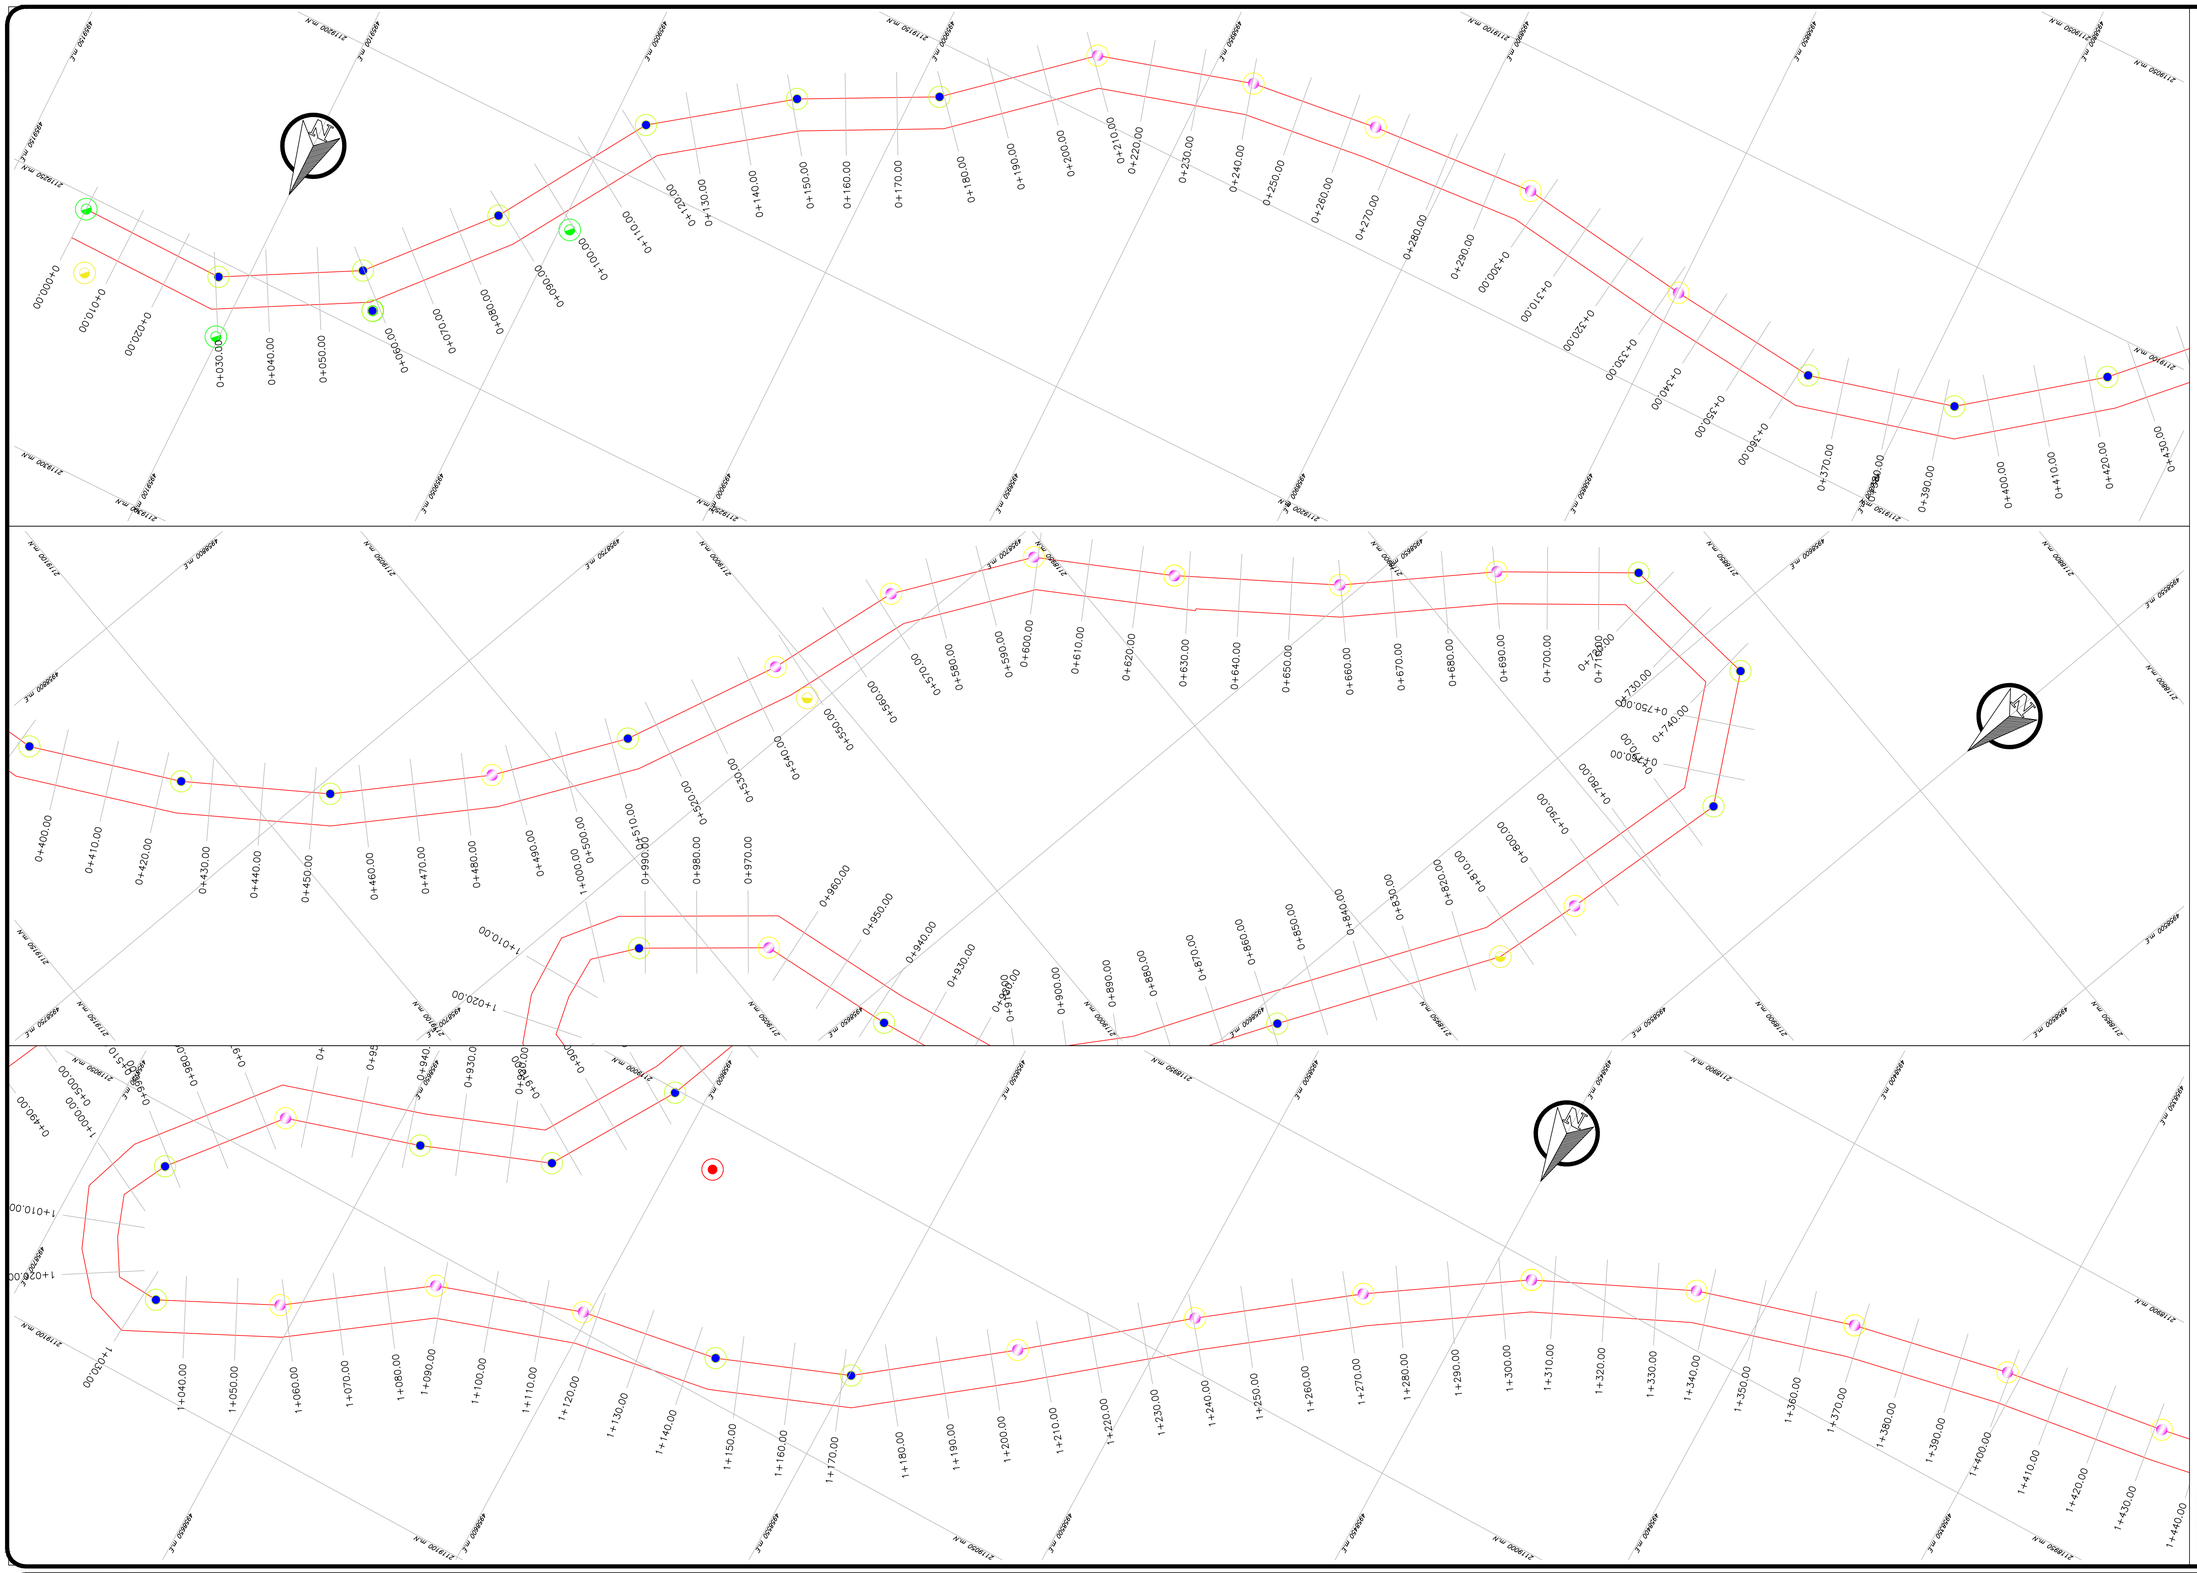
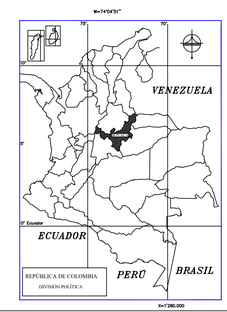



GOBERNACIÓN DE BOYACÁ

GARAGOA
SULTANA DEL VALLE DE TENZA

## LOCALIZACIÓN

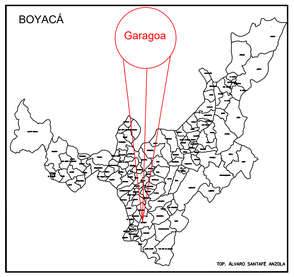


## CONVENCIONES

- Puntos GPS
- Poste Existente de Línea
- Poste Existente Reforzado
- Poste Nuevo Línea
- Poste Nuevo Reforzado
- Transformador Proyectado
- Transformador Nodo
- Vías Publicas

ASA
SOLUCIONES EN TOPOGRAFÍA
Cel.: 316 534 9654

0 12.5 25 50 Meters
1:500

**CUADRO DE COORDENADAS DE AMARRE ORIGEN ÚNICO NACIONAL**

| PUNTO | NORTE (Y) | ESTE (X) | COTA (Z) | ABSCISA |
|---|---|---|---|---|
| PUNTO INICIAL | 2119255.669 | 4959134.112 | 1644.478 | K0+000 |
| PUNTO FINAL | 2118923.638 | 4958321.962 | 1556.511 | K1+430 |
| TOTAL TRAMO PLANO 5 DE 14 | | | 1.430 KM | |

# TOPOGRAFÍA

CON GEOREFERENCIACIÓN

LEVANTÓ Y DIGITALIZÓ:

ÁLVARO SANTA FE ÁNZOLA
M.P. 01-16213 C.P.N.T.

SOLICITADO POR:

ASPRO S.A.S.



OSERVACIONES:

LOS PARÁMETROS PARA EL PRESENTE TRABAJO FUERON SEÑALADOS POR EL CONTRATANTE DEL PROYECTO

TRABAJO:

LEVANTAMIENTO TOPOGRÁFICO PLANIMÉTRICO Y ALTIMÉTRICO PARA EL PROYECTO DE ALUMBRADO PÚBLICO MUNICIPIO DE GARAGOA - BOYACÁ

CONTIENE :

VISTA EN PLANTA CADA 500 M
TRAMO LAS JUNTAS

FECHA :
NOVIEMBRE DE 2024

ESCALA:
1:500

PLANO No. 5 DE 14

ESCALA DE PLOTER:
1__ 1

ARCHIVO:
LEV. TOP. DWG