



GOBERNACIÓN DE BOYACÁ

GARAGOA
SULTANA DEL VALLE DE TENZA

LOCALIZACIÓN

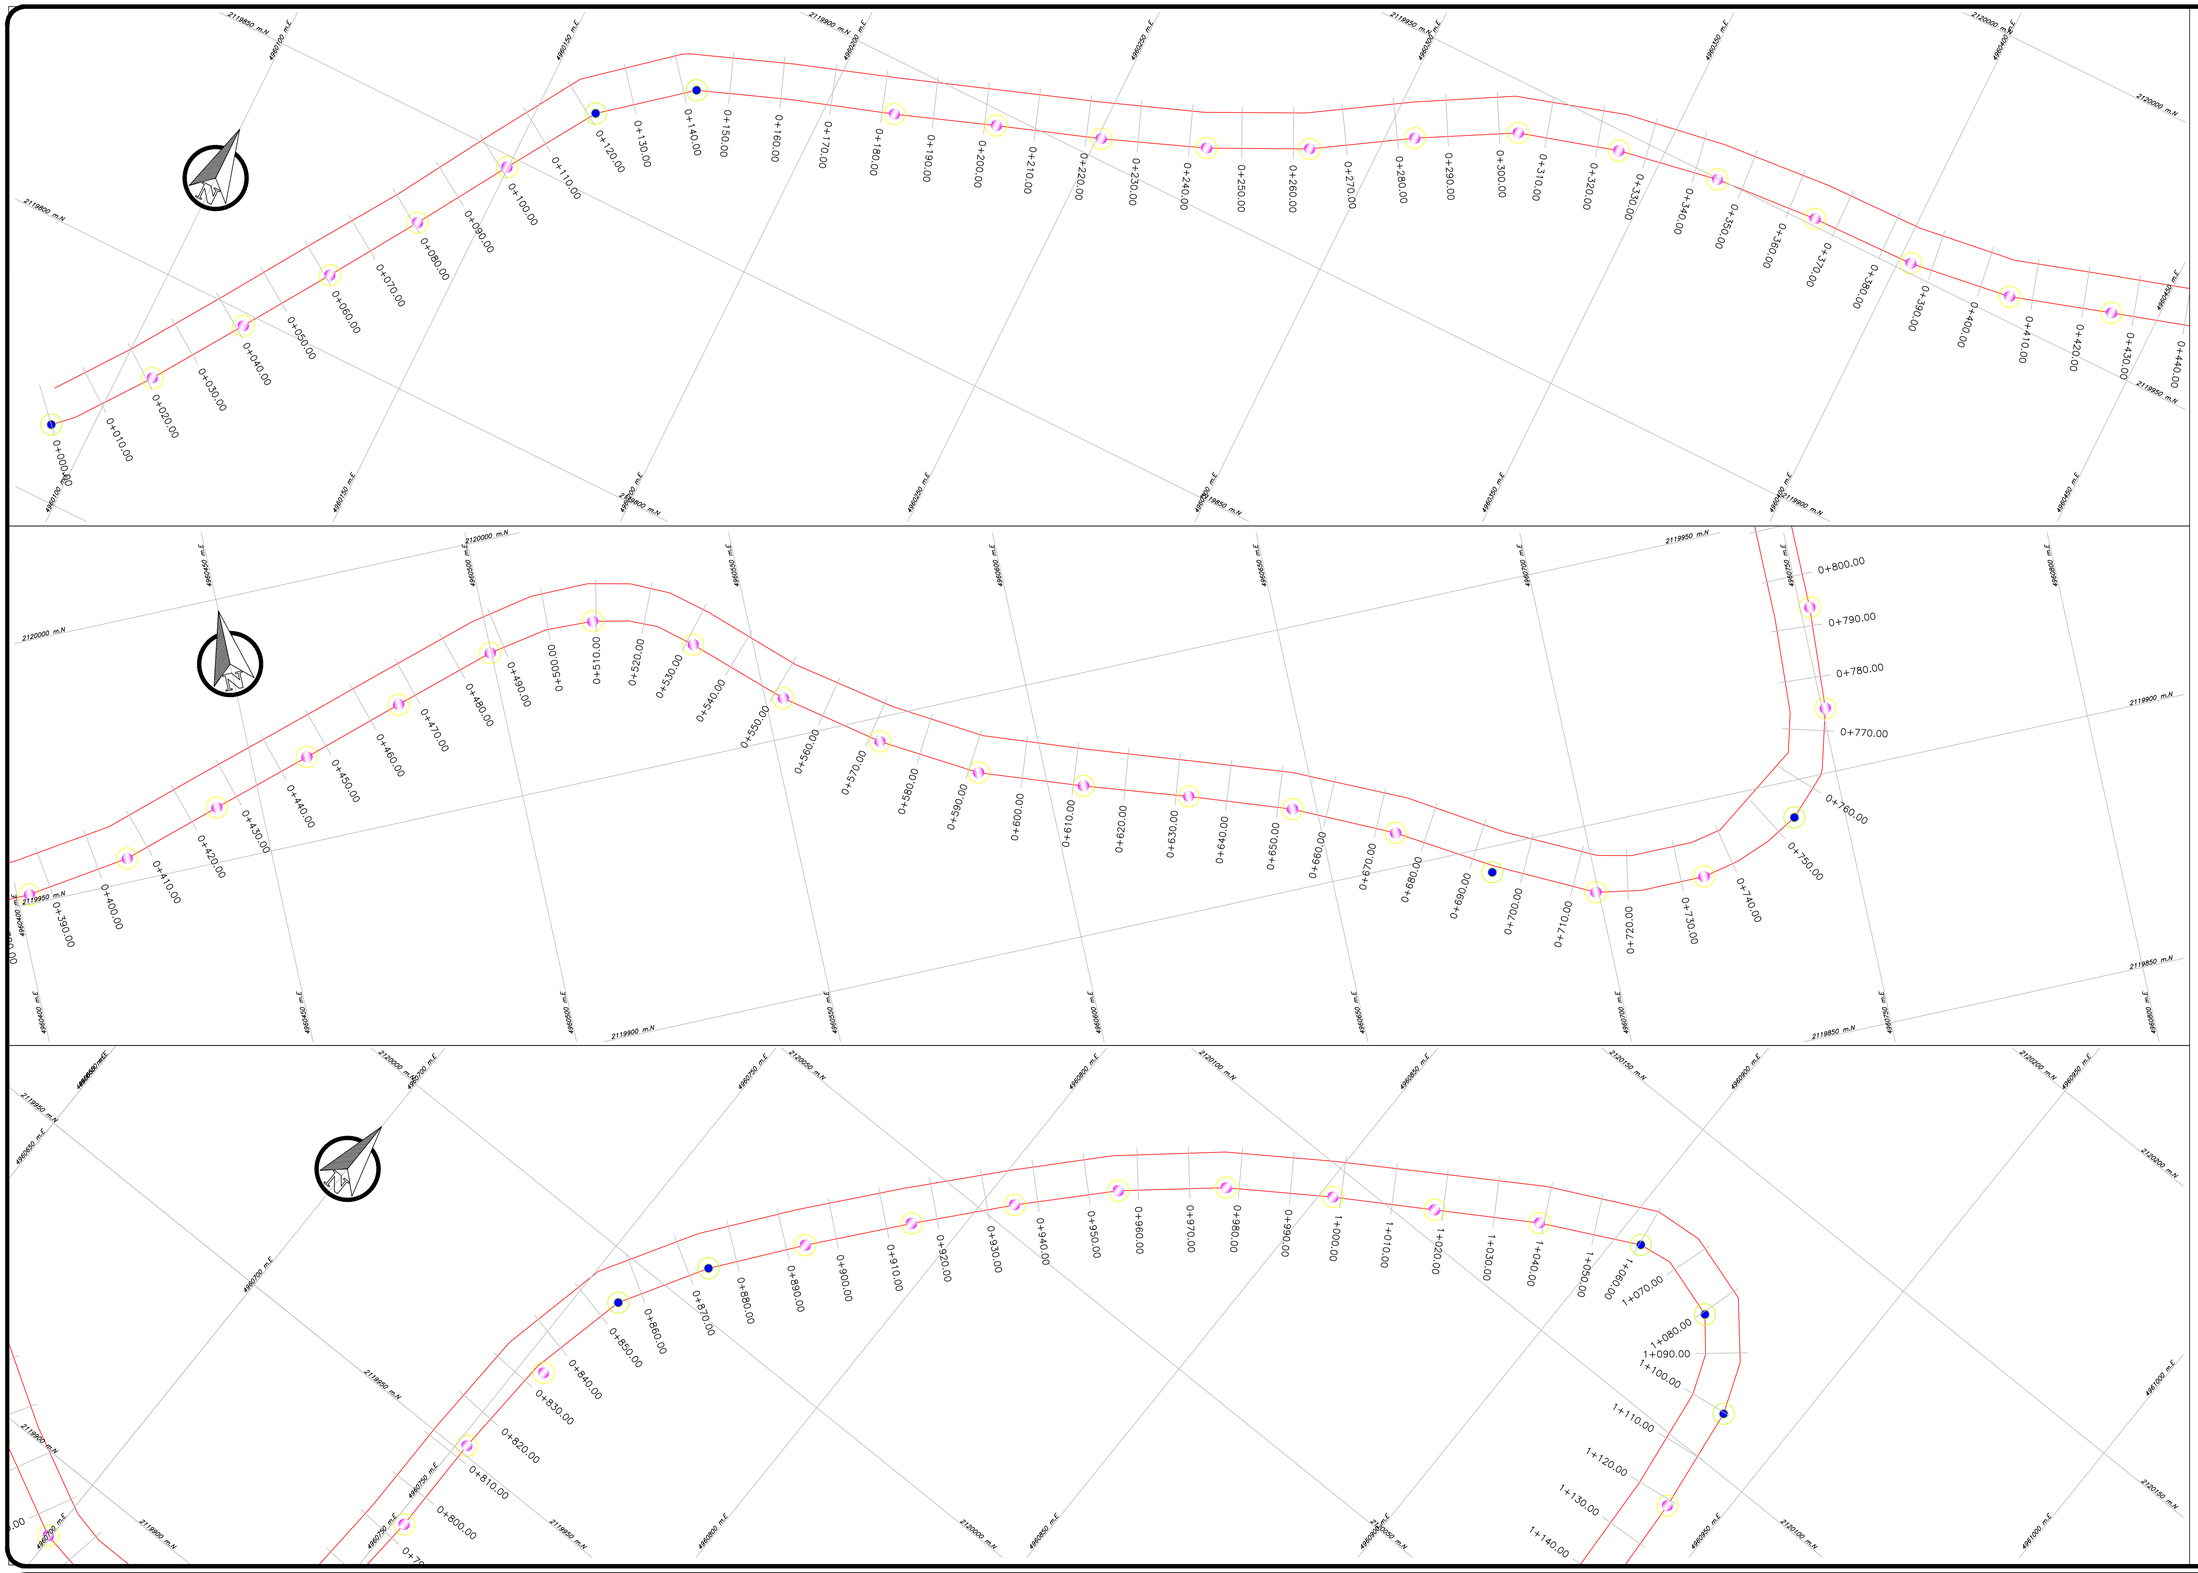

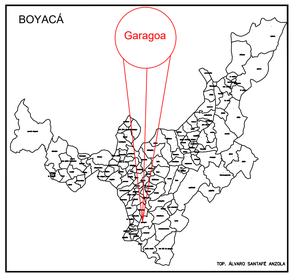

CONVENCIONES

- Puntos GPS
- Poste Existente de Línea
- Poste Existente Reforzado
- Poste Nuevo Línea
- Poste Nuevo Reforzado
- Transformador Proyectado
- Transformador Nodo
- Vías Publicas

ASA
SOLUCIONES EN TOPOGRAFÍA
Cel.: 316 534 9654

0 12.5 25 50 Meters
1:500

CUADRO DE COORDENADAS DE AMARRE ORIGEN ÚNICO NACIONAL				
PUNTO	NORTE (Y)	ESTE (X)	COTA (Z)	ABSCISA
PUNTO INICIAL	2119766.122	4960090.509	1721.390	K0+000
PUNTO FINAL	2120079.568	4960937.049	1794.474	K1+130
TOTAL TRAMO PLANO 1 DE 14			1,130 KM	

TOPOGRAFÍA

CON GEOREFERENCIACIÓN

LEVANTÓ Y DIGITALIZÓ:

ÁLVARO SANTA FE ÁNZOLA
M.P. 01-16213 C.P.N.T.

SOLICITADO POR:

ASPRO S.A.S.



OSERVACIONES:

LOS PARÁMETROS PARA EL PRESENTE TRABAJO FUERON SEÑALADOS POR EL CONTRATANTE DEL PROYECTO

TRABAJO:

LEVANTAMIENTO TOPOGRÁFICO PLANIMÉTRICO Y ALTIMÉTRICO PARA EL PROYECTO DE ALUMBRADO PÚBLICO MUNICIPIO DE GARAGOA - BOYACÁ

CONTIENE :

VISTA EN PLANTA CADA 500 M
TRAMO RESGUARDO MOCHILERO

FECHA :
NOVIEMBRE DE 2024

ESCALA:
1:500

PLANO No. 1 DE 14

ESCALA DE PLOTER:
1___ 1

ARCHIVO:
LEV. TOP. DWG