




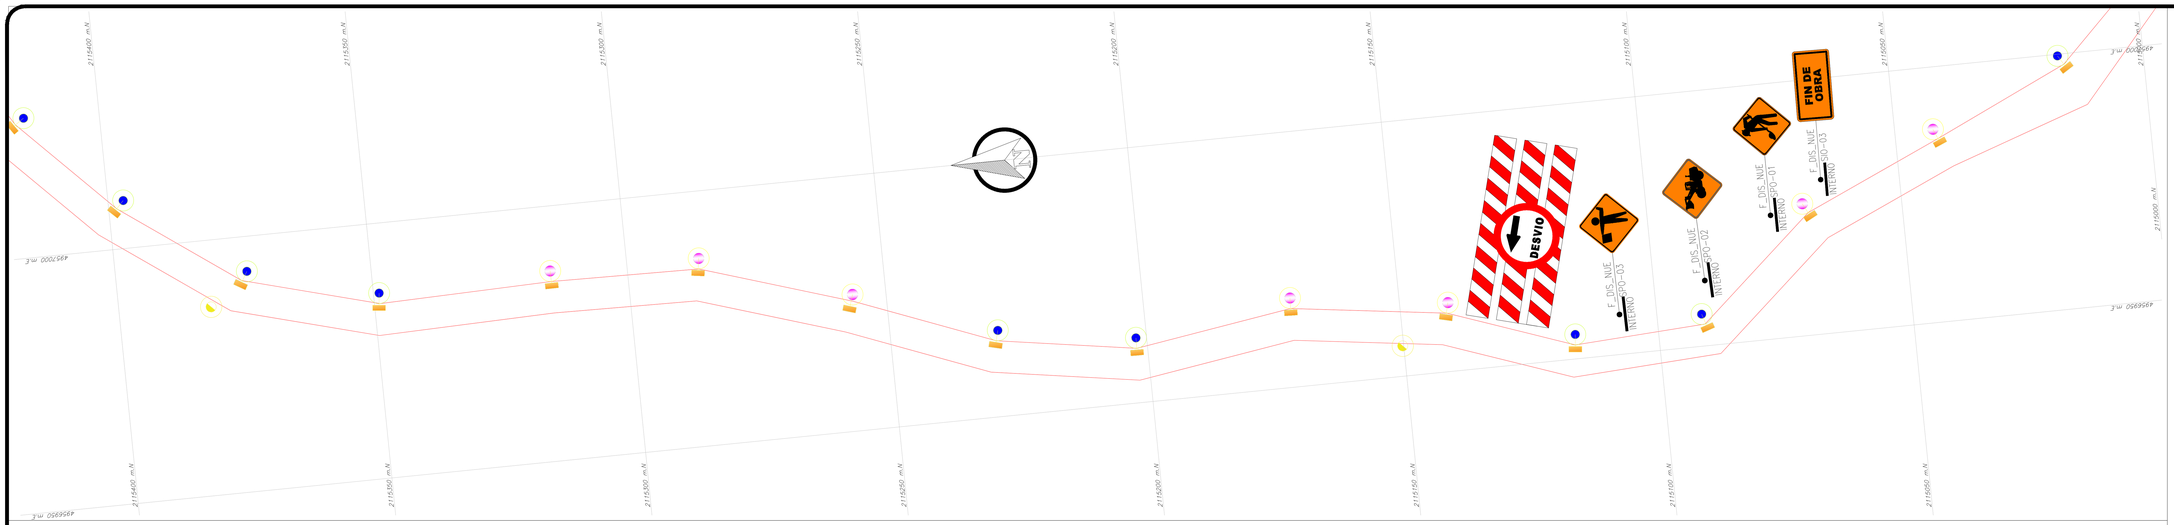


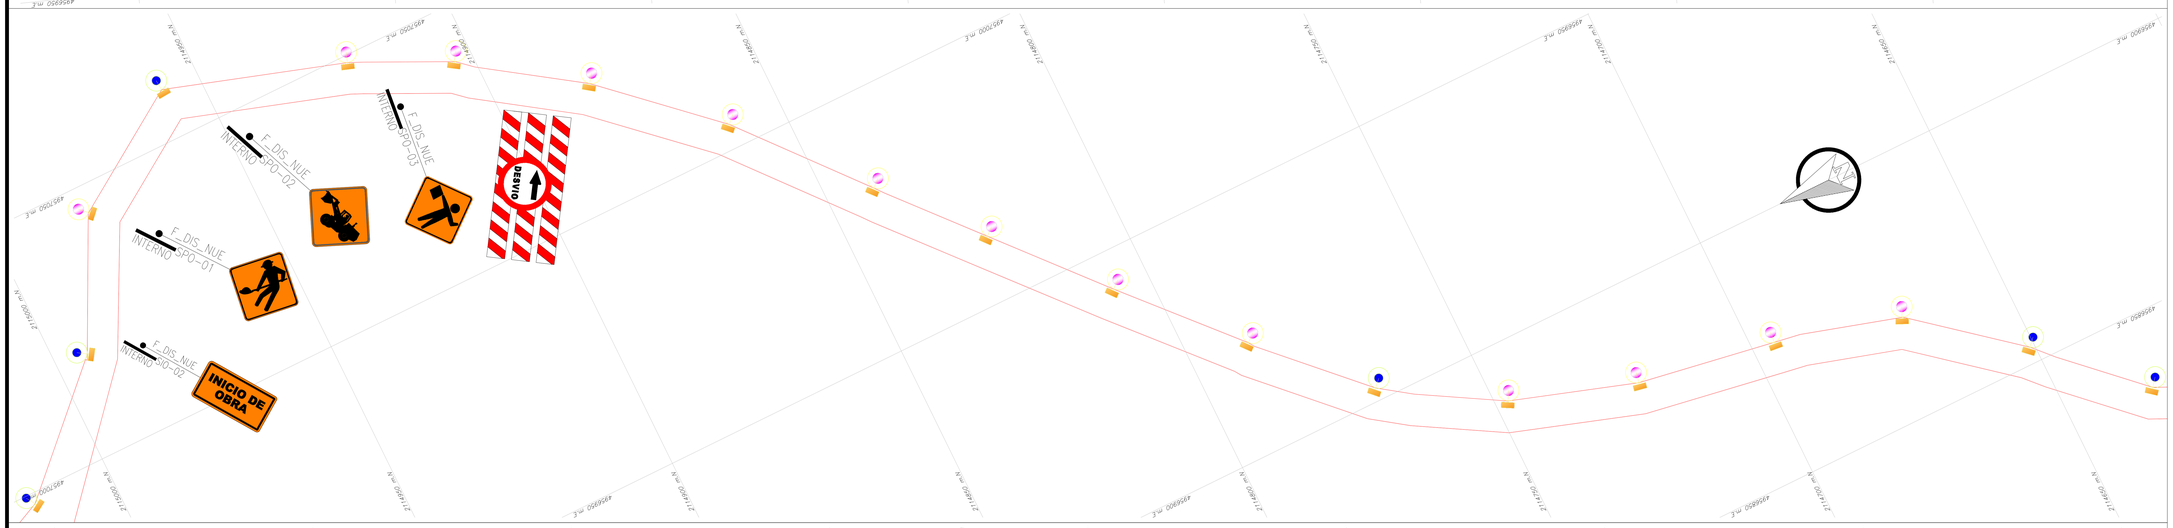


GARAGOA
SULTANA DEL VALLE DE TENZA

LOCALIZACIÓN

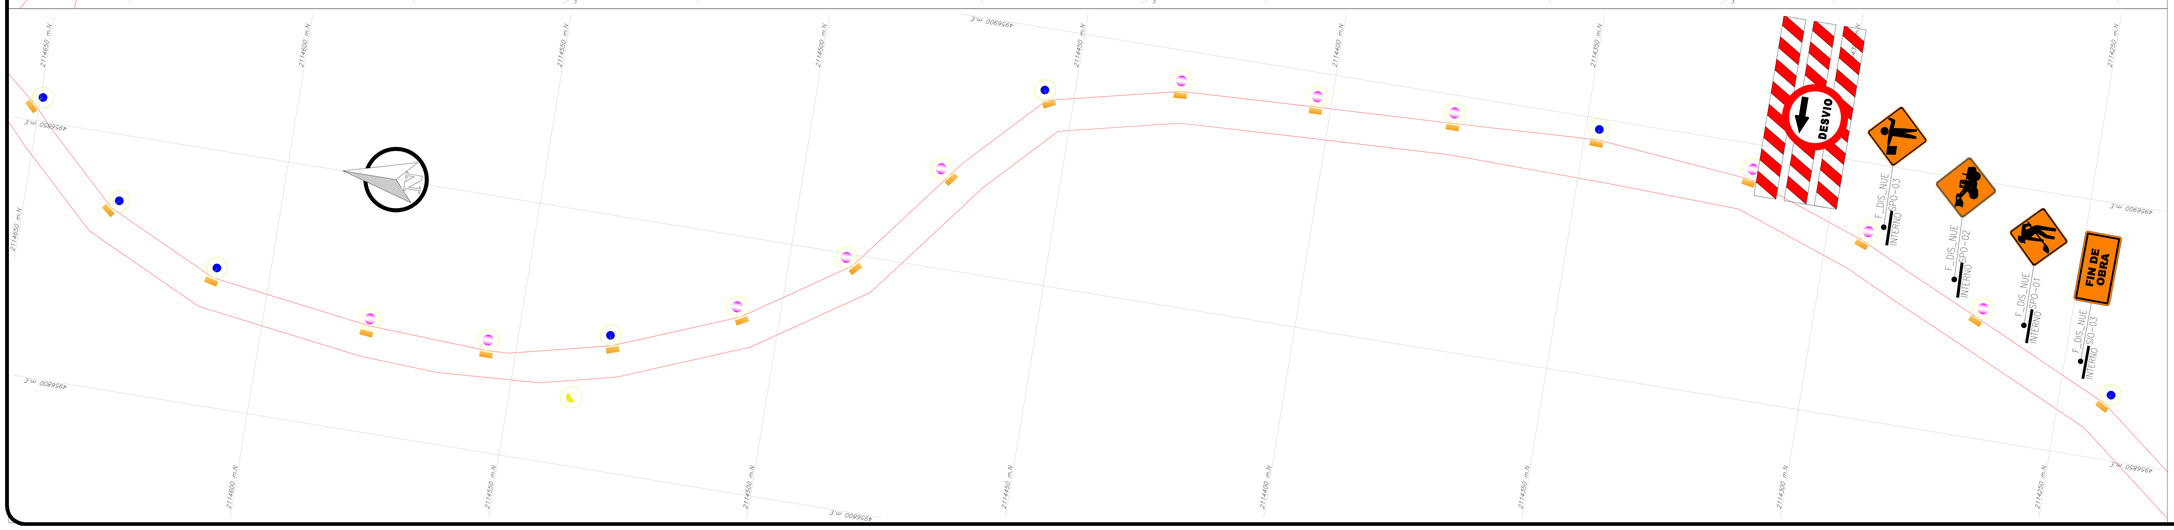

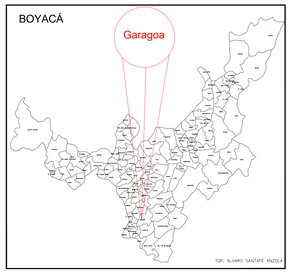



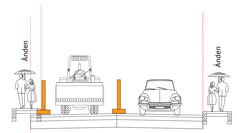

CUADRO DE COORDENADAS DE AMARRE ORIGEN ÚNICO NACIONAL				
PUNTO	NORTE (Y)	ESTE (X)	COTA (Z)	ABSCISA
PUNTO INICIAL	2115395.745	4957002.160	1467.164	K6+170
PUNTO FINAL	2114230.804	4956849.072	1432.762	K7+510
TOTAL TRAMO PLANO 10 DE 14			1,340 KM	

CLIENTE:

ALCALDIA DE GARAGOA

Diseñado por:

JOSE IGNACIO ACEVEDO RAMOS
MP05202-182795 ANT

Elaborado POR:

ASPRO S.A.S.

OSERVACIONES:

LOS PARÁMETROS UTILIZADOS EN EL PRESENTE DISEÑO FUERON SEÑALADOS POR EL CONTRATANTE DEL PROYECTO

NOTAS:

CONTIENE :

Diseño PMT
TRAMO LAS JUNTAS

FECHA :
FEBRERO DE 2026

ESCALA:
1:500

PLANO No. 4 DE 8

ESCALA DE PLOTER:
1__ 1

ARCHIVO: