




GARAGOA
SULTANA DEL VALLE DE TENZA

LOCALIZACIÓN

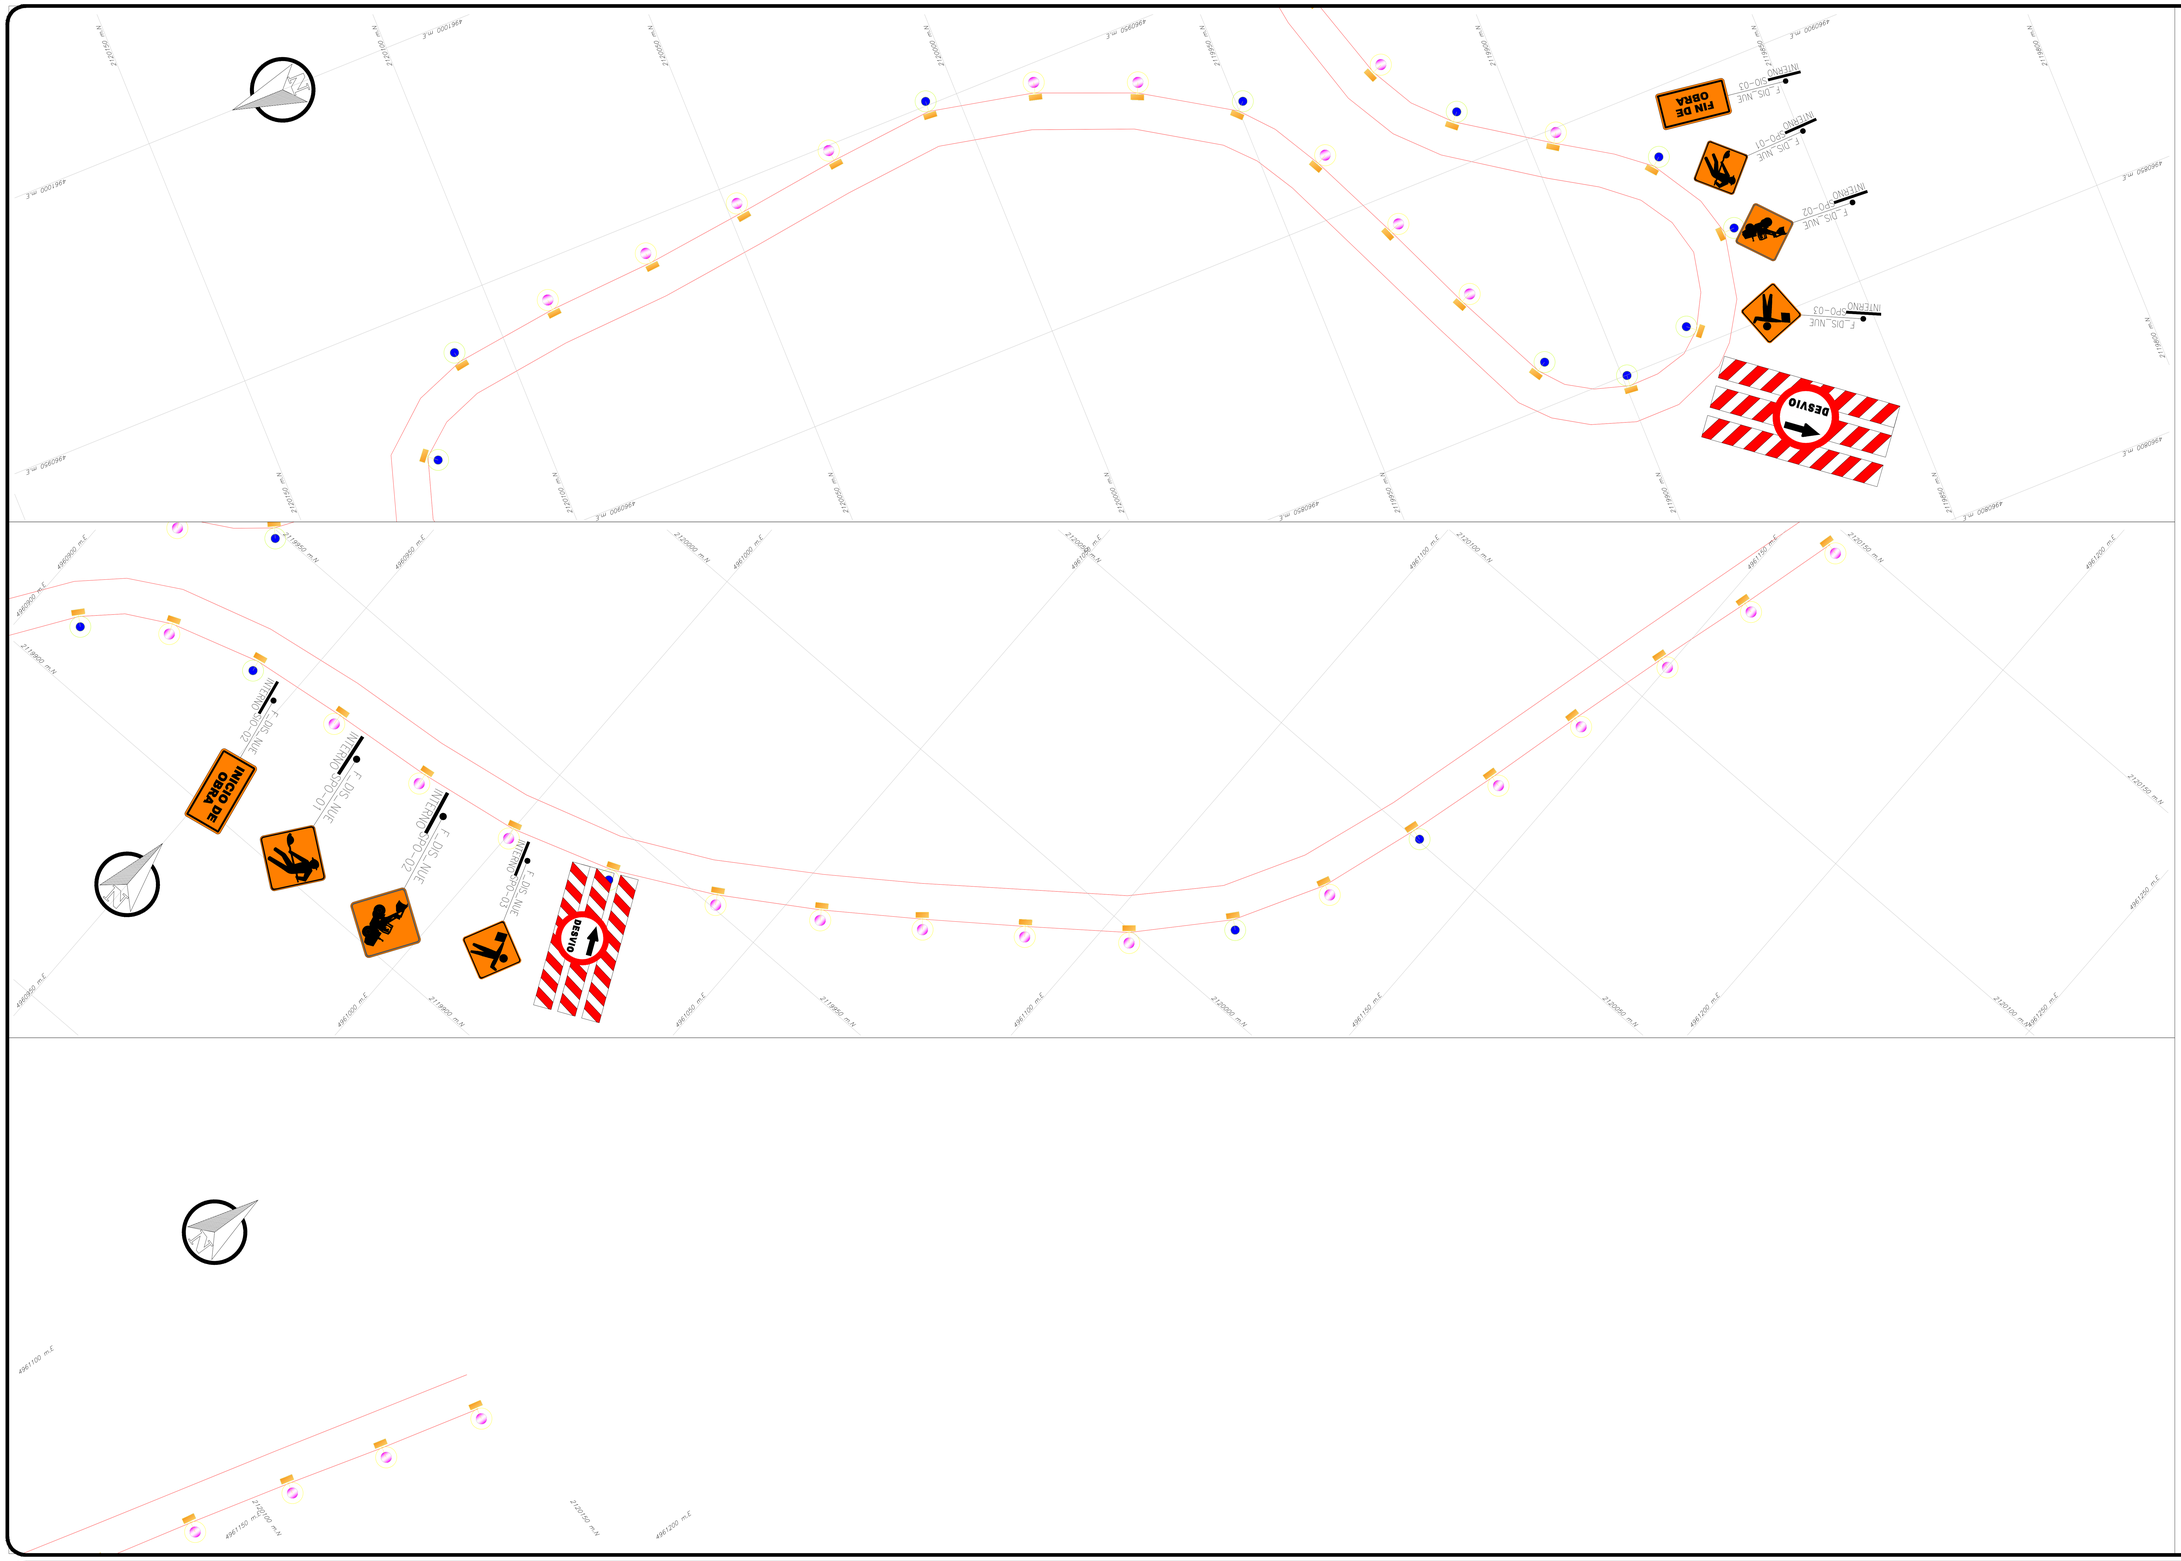

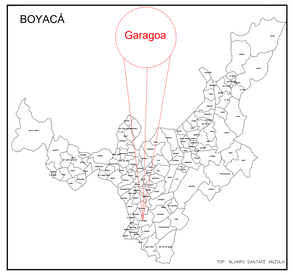



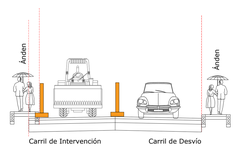

CUADRO DE COORDENADAS DE AMARRE ÚNICO NACIONAL				
PUNTO	NORTE (Y)	ESTE (X)	COTA (Z)	ABSCISA
PUNTO INICIAL	2120069.583	4960937.610	1794.474	K1+140
PUNTO FINAL	2120279.625	4961280.099	1846.903	K2+060
TOTAL TRAMO PLANO 2 DE 14			0.920 KM	

CLIENTE:

ALCALDIA DE GARAGOA

Diseñado por:

JOSE IGNACIO ACEVEDO RAMOS
MP05202-182795 ANT

Elaborado POR:

ASPRO S.A.S.

OSERVACIONES:

LOS PARÁMETROS UTILIZADOS EN EL PRESENTE DISEÑO FUERON SEÑALADOS POR EL CONTRATANTE DEL PROYECTO

NOTAS:

CONTIENE :

Diseño PMT
TRAMO RESGUARDO MOCHILERO

FECHA :
FEBRERO DE 2026

ESCALA:
1:500

PLANO No. 2 DE 8

ESCALA DE PLOTER:
1__ 1

ARCHIVO: