


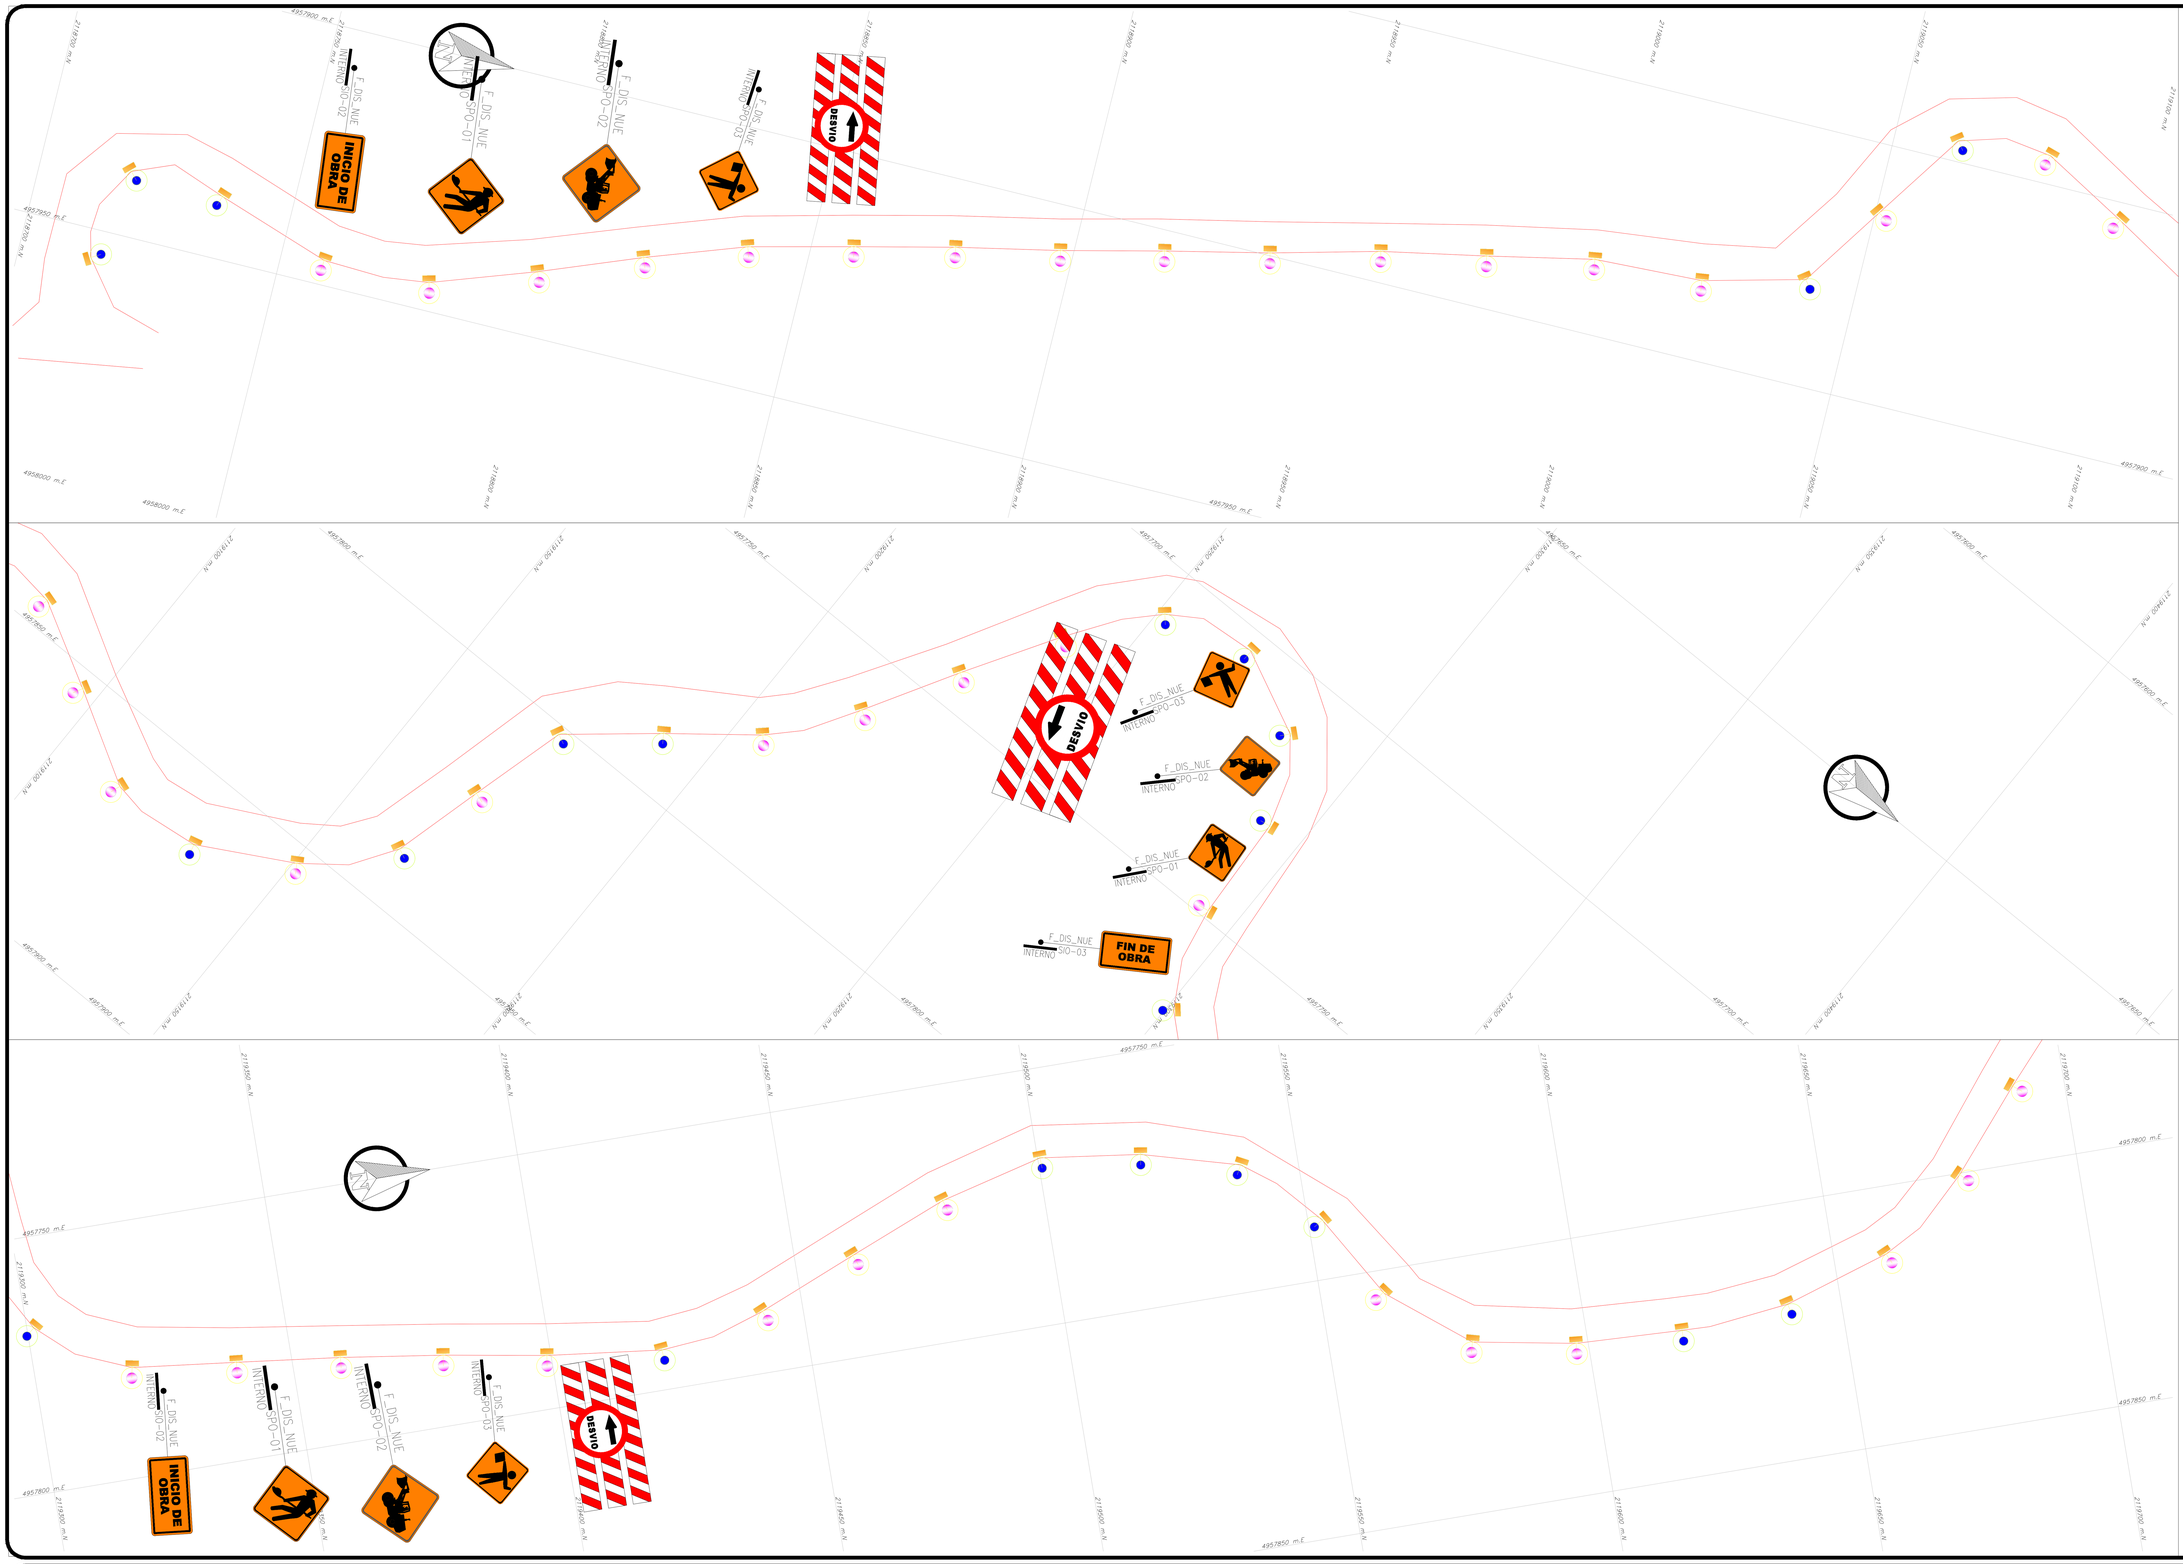



GARAGOA
SULTANA DEL VALLE DE TENZA

LOCALIZACIÓN

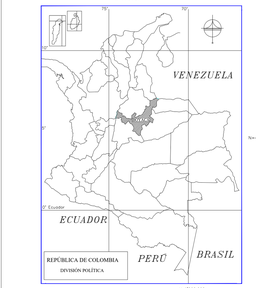

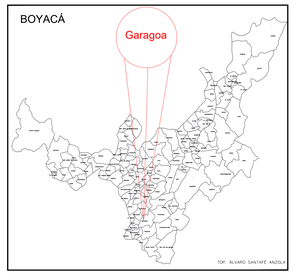

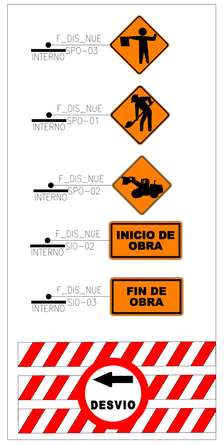

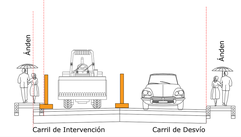

CUADRO DE COORDENADAS DE AMARRE ORIGEN ÚNICO NACIONAL				
PUNTO	NORTE (Y)	ESTE (X)	COTA (Z)	ABSCISA
PUNTO INICIAL	2118715.763	4957969.574	1502.390	K0+000
PUNTO FINAL	2119688.028	4957782.592	1414.578	K1+220
TOTAL TRAMO PLANO 13 DE 14			1.220 KM	

CLIENTE:

ALCALDIA DE GARAGOA

Diseñado por:

JOSE IGNACIO ACEVEDO RAMOS
MP05202-182795 ANT

Elaborado POR:

ASPRO S.A.S.

OSERVACIONES:

LOS PARÁMETROS UTILIZADOS EN EL PRESENTE DISEÑO FUERON SEÑALADOS POR EL CONTRATANTE DEL PROYECTO

NOTAS:

CONTIENE :

Diseño PMT
TRAMO PUENTE OSPINA

FECHA :

FEBRERO DE 2026

ESCALA:

1:500

PLANO No. 7 DE 8

ESCALA DE PLOTER:

1___1

ARCHIVO: