

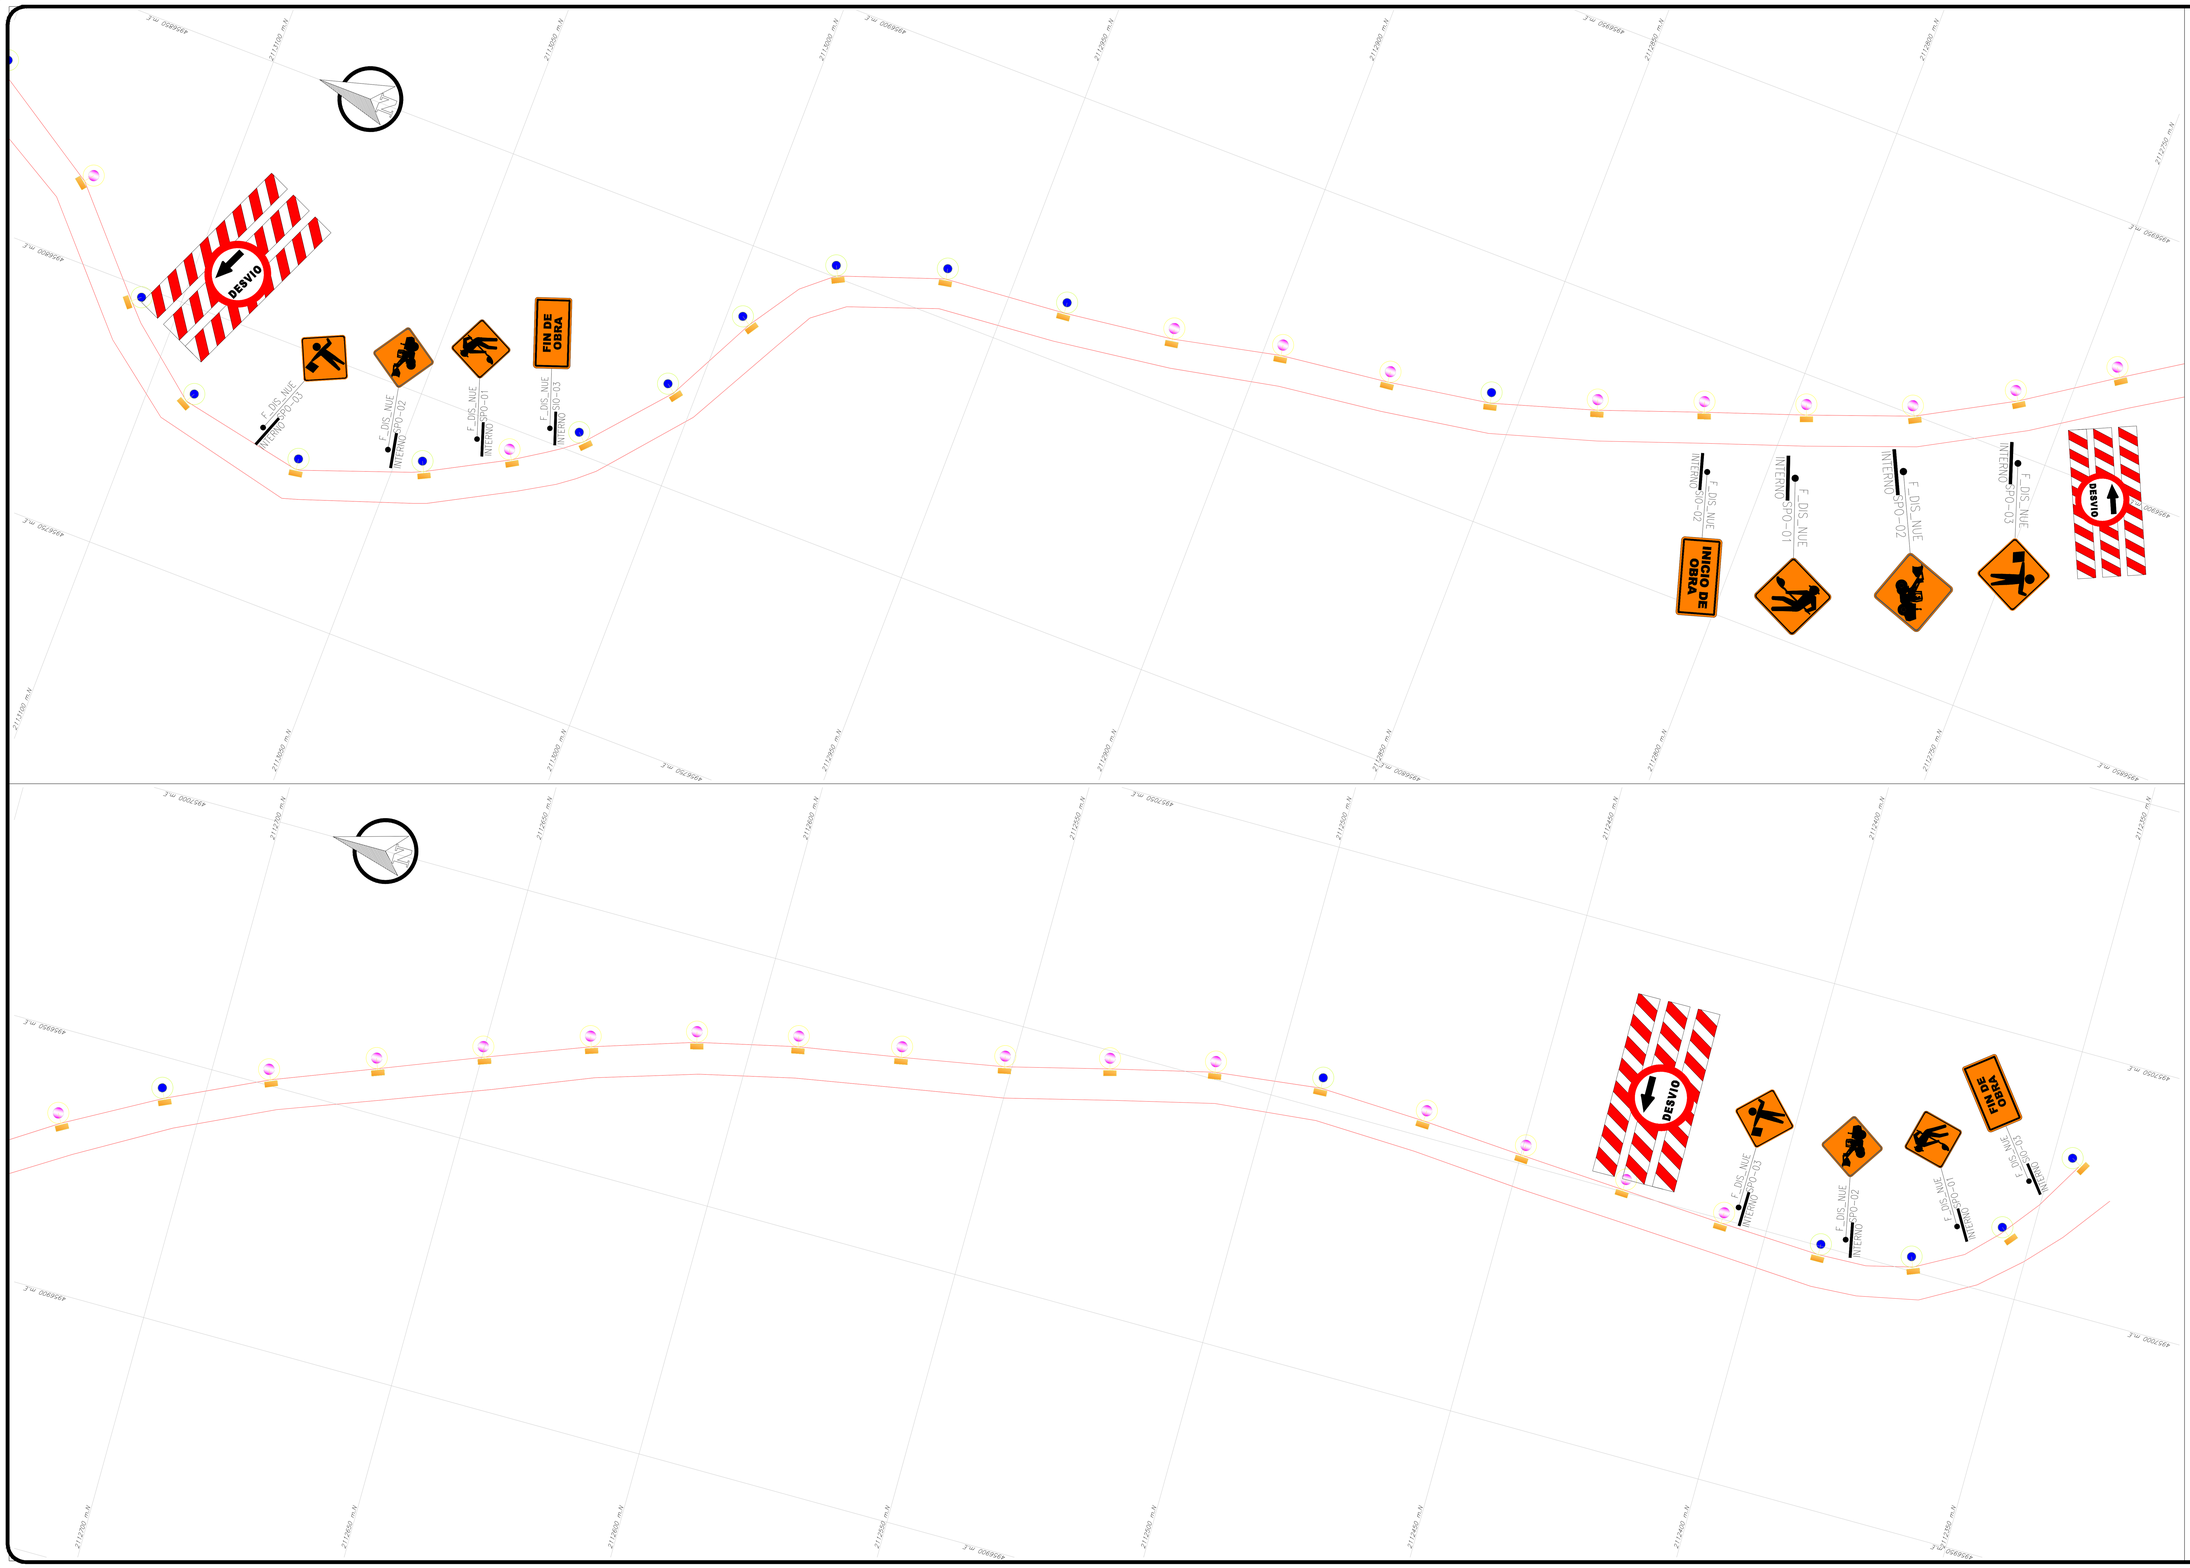


GARAGOA


SULTANA DEL VALLE DE TENZA

LOCALIZACIÓN

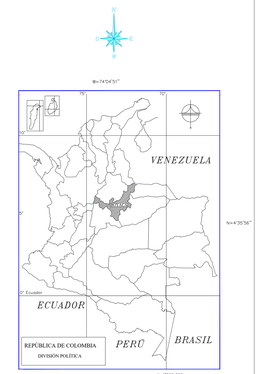

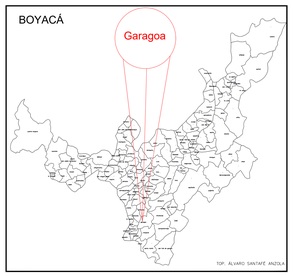



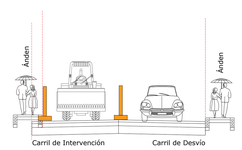

CUADRO DE COORDENADAS DE AMARRE ORIGEN ÚNICO NACIONAL				
PUNTO	NORTE (Y)	ESTE (X)	COTA (Z)	ABSCISA
PUNTO INICIAL	2113109.504	4956792.591	1356.020	K8+830
PUNTO FINAL	2112342.024	4957026.626	1300.498	K9+678.05
TOTAL TRAMO PLANO 12 DE 14			0,848.05 KM	

CLIENTE:

ALCALDIA DE GARAGOA

Diseñado por:

JOSE IGNACIO ACEVEDO RAMOS
MP05202-182795 ANT

Elaborado POR:

ASPRO S.A.S.

OSERVACIONES:

LOS PARÁMETROS UTILIZADOS EN EL PRESENTE DISEÑO FUERON SEÑALADOS POR EL CONTRATANTE DEL PROYECTO

NOTAS:

CONTIENE :

Diseño PMT
TRAMO LAS JUNTAS

FECHA :

FEBRERO DE 2026

ESCALA:

1:500

PLANO No. 6 DE 8

ESCALA DE PLOTER:

1__ 1

ARCHIVO: