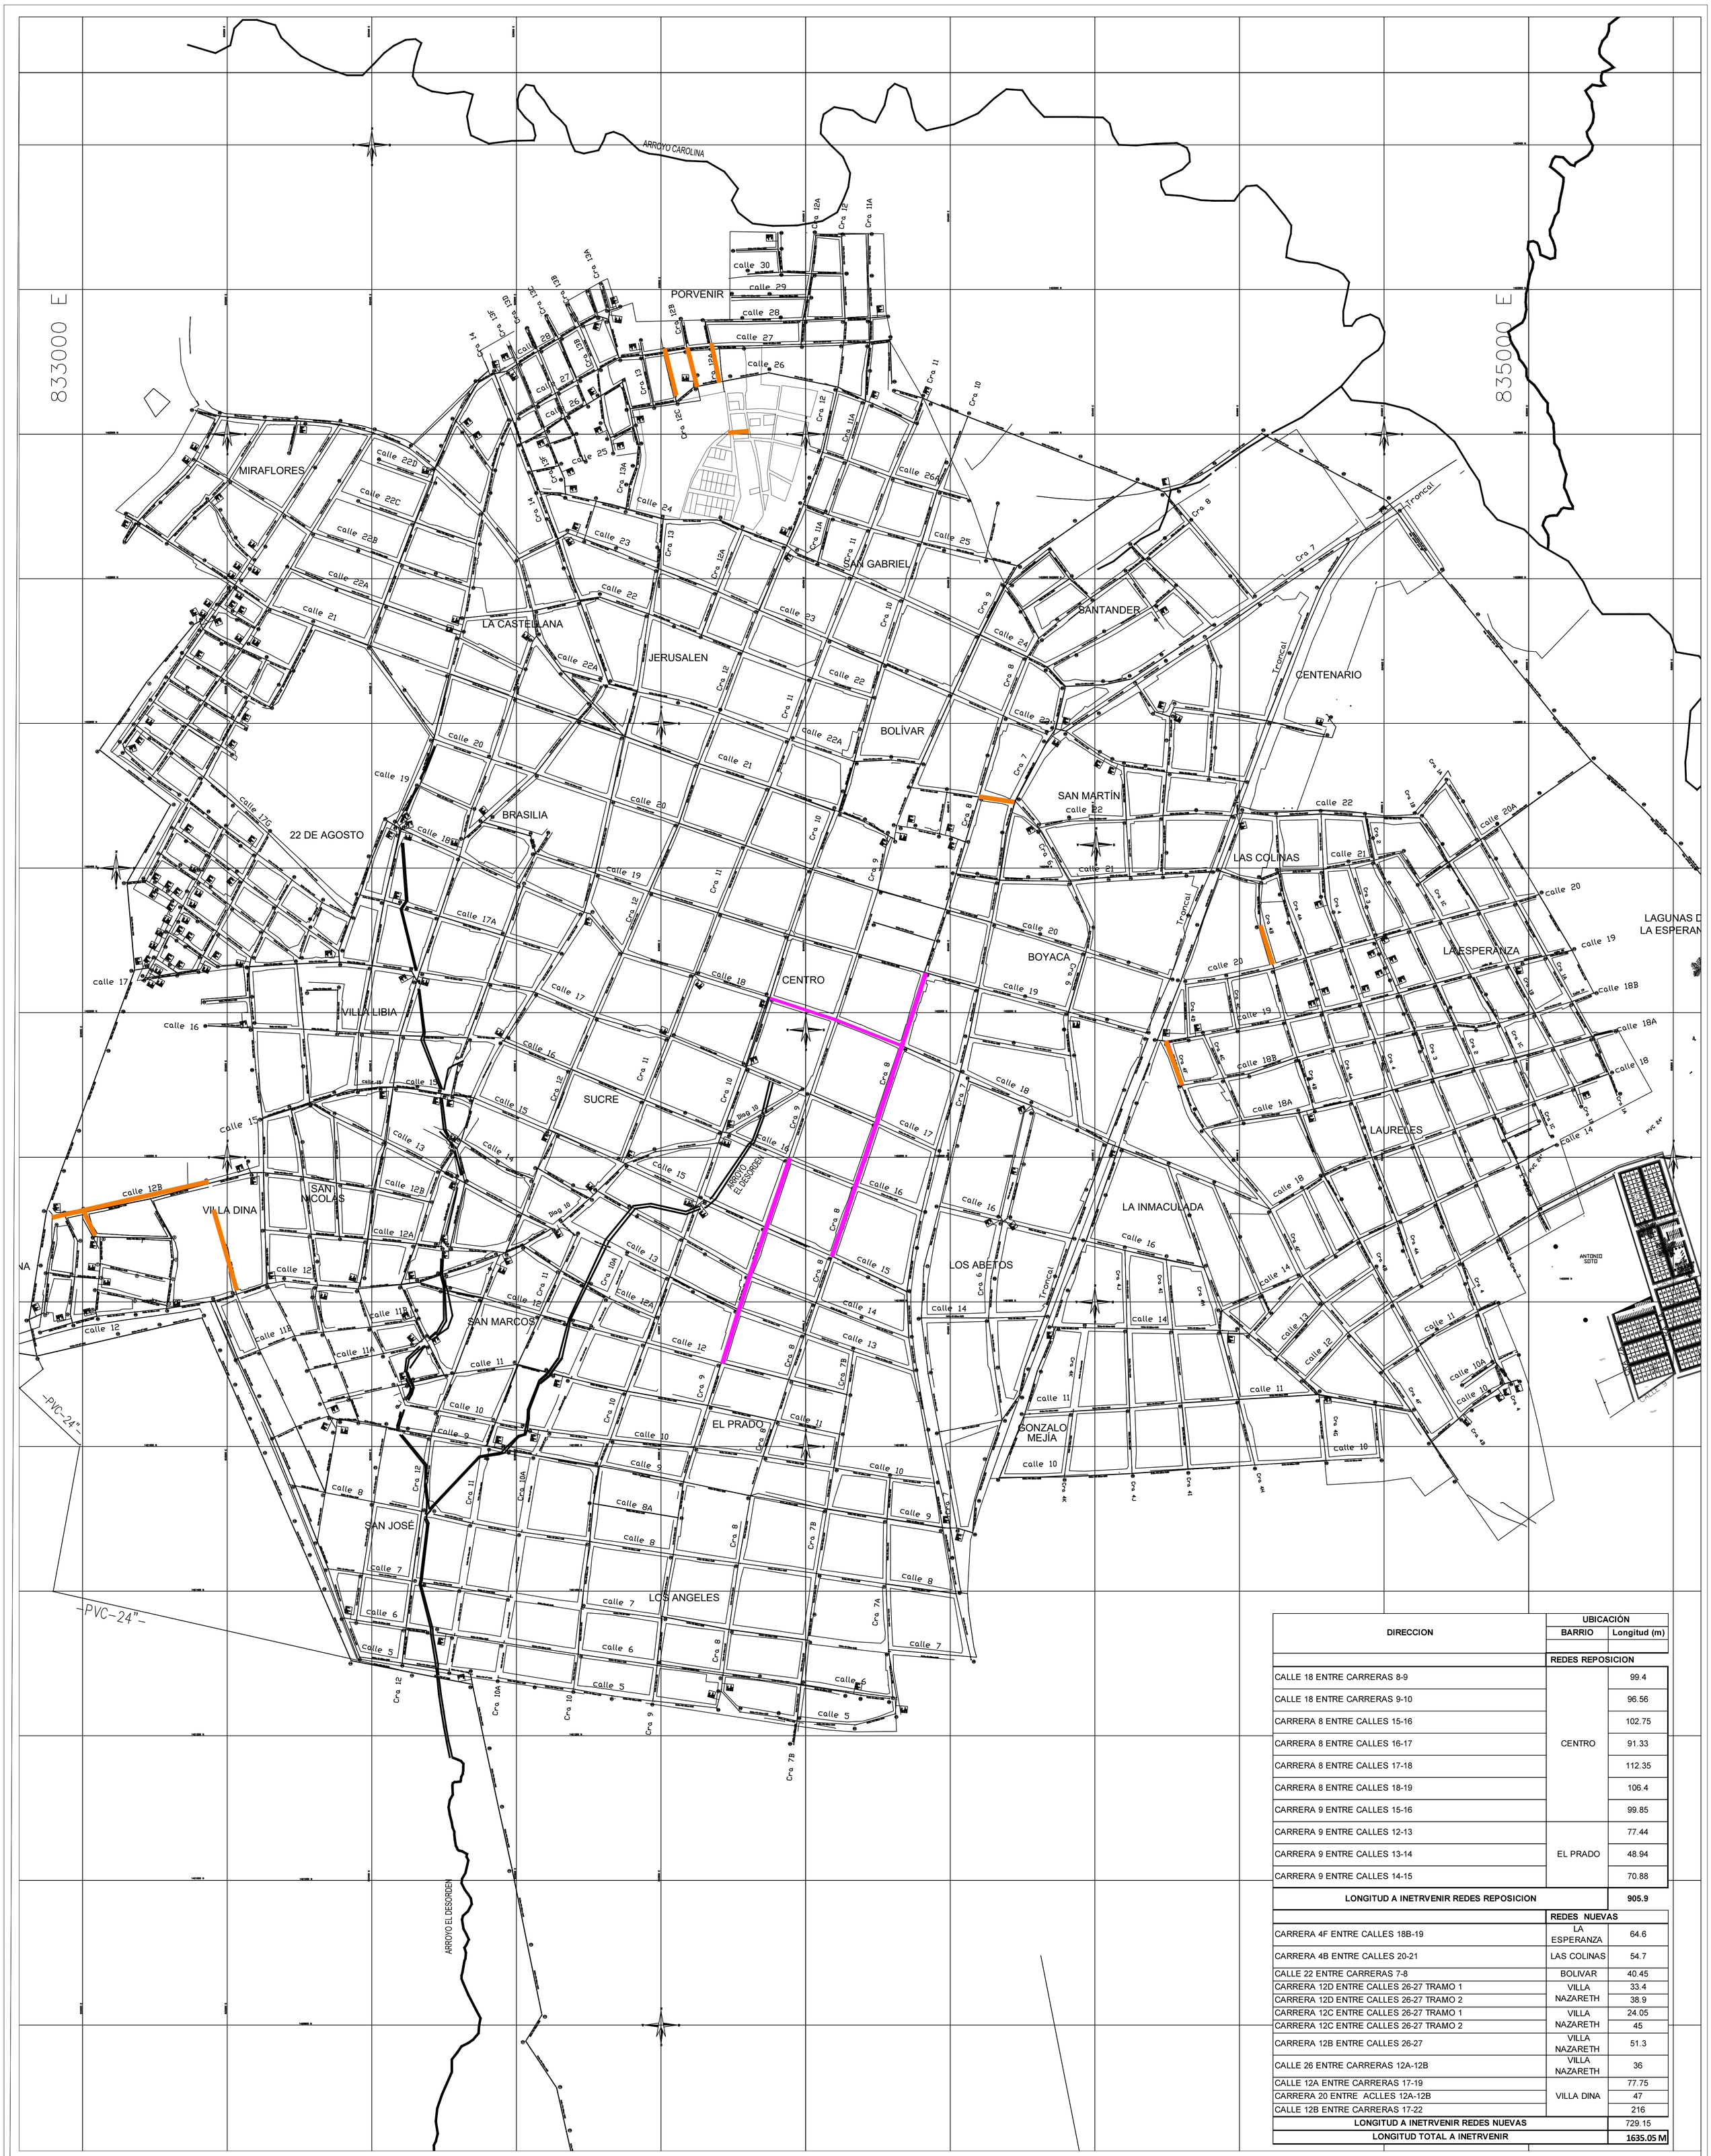


DIRECCION	UBICACIÓN	
	BARRIO	Longitud (m)
	REDES REPOSICION	
CALLE 18 ENTRE CARRERAS 8-9	CENTRO	99.4
CALLE 18 ENTRE CARRERAS 9-10		96.56
CARRERA 8 ENTRE CALLES 15-16		102.75
CARRERA 8 ENTRE CALLES 16-17		91.33
CARRERA 8 ENTRE CALLES 17-18		112.35
CARRERA 8 ENTRE CALLES 18-19		106.4
CARRERA 9 ENTRE CALLES 15-16		99.85
CARRERA 9 ENTRE CALLES 12-13	EL PRADO	77.44
CARRERA 9 ENTRE CALLES 13-14		48.94
CARRERA 9 ENTRE CALLES 14-15		70.88
LONGITUD A INETRVENIR REDES REPOSICION		905.9
	REDES NUEVAS	
CARRERA 4F ENTRE CALLES 18B-19	LA ESPERANZA	64.6
CARRERA 4B ENTRE CALLES 20-21	LAS COLINAS	54.7
CALLE 22 ENTRE CARRERAS 7-8	BOLIVAR	40.45
CARRERA 12D ENTRE CALLES 26-27 TRAMO 1	VILLA NAZARETH	33.4
CARRERA 12D ENTRE CALLES 26-27 TRAMO 2		38.9
CARRERA 12C ENTRE CALLES 26-27 TRAMO 1	VILLA NAZARETH	24.05
CARRERA 12C ENTRE CALLES 26-27 TRAMO 2		45
CARRERA 12B ENTRE CALLES 26-27	VILLA NAZARETH	51.3
CALLE 26 ENTRE CARRERAS 12A-12B	VILLA NAZARETH	36
CALLE 12A ENTRE CARRERAS 17-19	VILLA DINA	77.75
CARRERA 20 ENTRE ACLLES 12A-12B		47
CALLE 12B ENTRE CARRERAS 17-22		216
LONGITUD A INETRVENIR REDES NUEVAS		729.15
LONGITUD TOTAL A INETRVENIR		1635.05 M

Red nueva

Red Reposicion

ENTIDAD GESTORA:
ALCALDIA DEL MUNICIPIO DE PLANETA RICA

Ramon Calle Cavadid.
ALCALDE DEL MUNICIPIO DE PLANETA RICA

OBJETO DEL PROYECTO:

CONSTRUCCION Y REPOSICION DE REDES DE ALCANTARILLADO FASE II EN EL MUNICIPIO DE PLANETA RICA, CORDOBA.

Municipio de Planeta Rica
zona Urbana

DIRECTOR DEL PROYECTO
SECRETARIA DE INFARESTRUCTURA Y PLANEACION MUNICIPAL

JESUS ANDRES ANAYA HERAZO
Seceratrio de Infraestructura y Planeacion Municipal

PLANO PROYECTADO:

ARQ. William Ortega Diaz
mp. A08071999-15673055

Vo Bo SECRETARIA DE INFRAESTRUCTURA Y PLANEACION MUNICIPAL

Nombre: **JESUS ANDRES ANAYA HERAZO**

REVISÓ

REVISIONES		
REV.	FECHA	MODIFICACION
1.	01/ 02/2025.	EMITIDO PARA REVISION Y /O
		APROBACION

Vo Bo SECRETARIA DE INFRAESTRUCTURA Y PLANEACION MUNICIPAL

CONTIENE:

Localizacion general TRAMOS

RUTA DEL ARCHIVO:

PLANO DE LOCALIZACION ALCANTARILLADO 2026 .dwg

Escala de Dibujo
1:7500

FECHA:
Agosto 2026

ID de Plano
LOC-01