


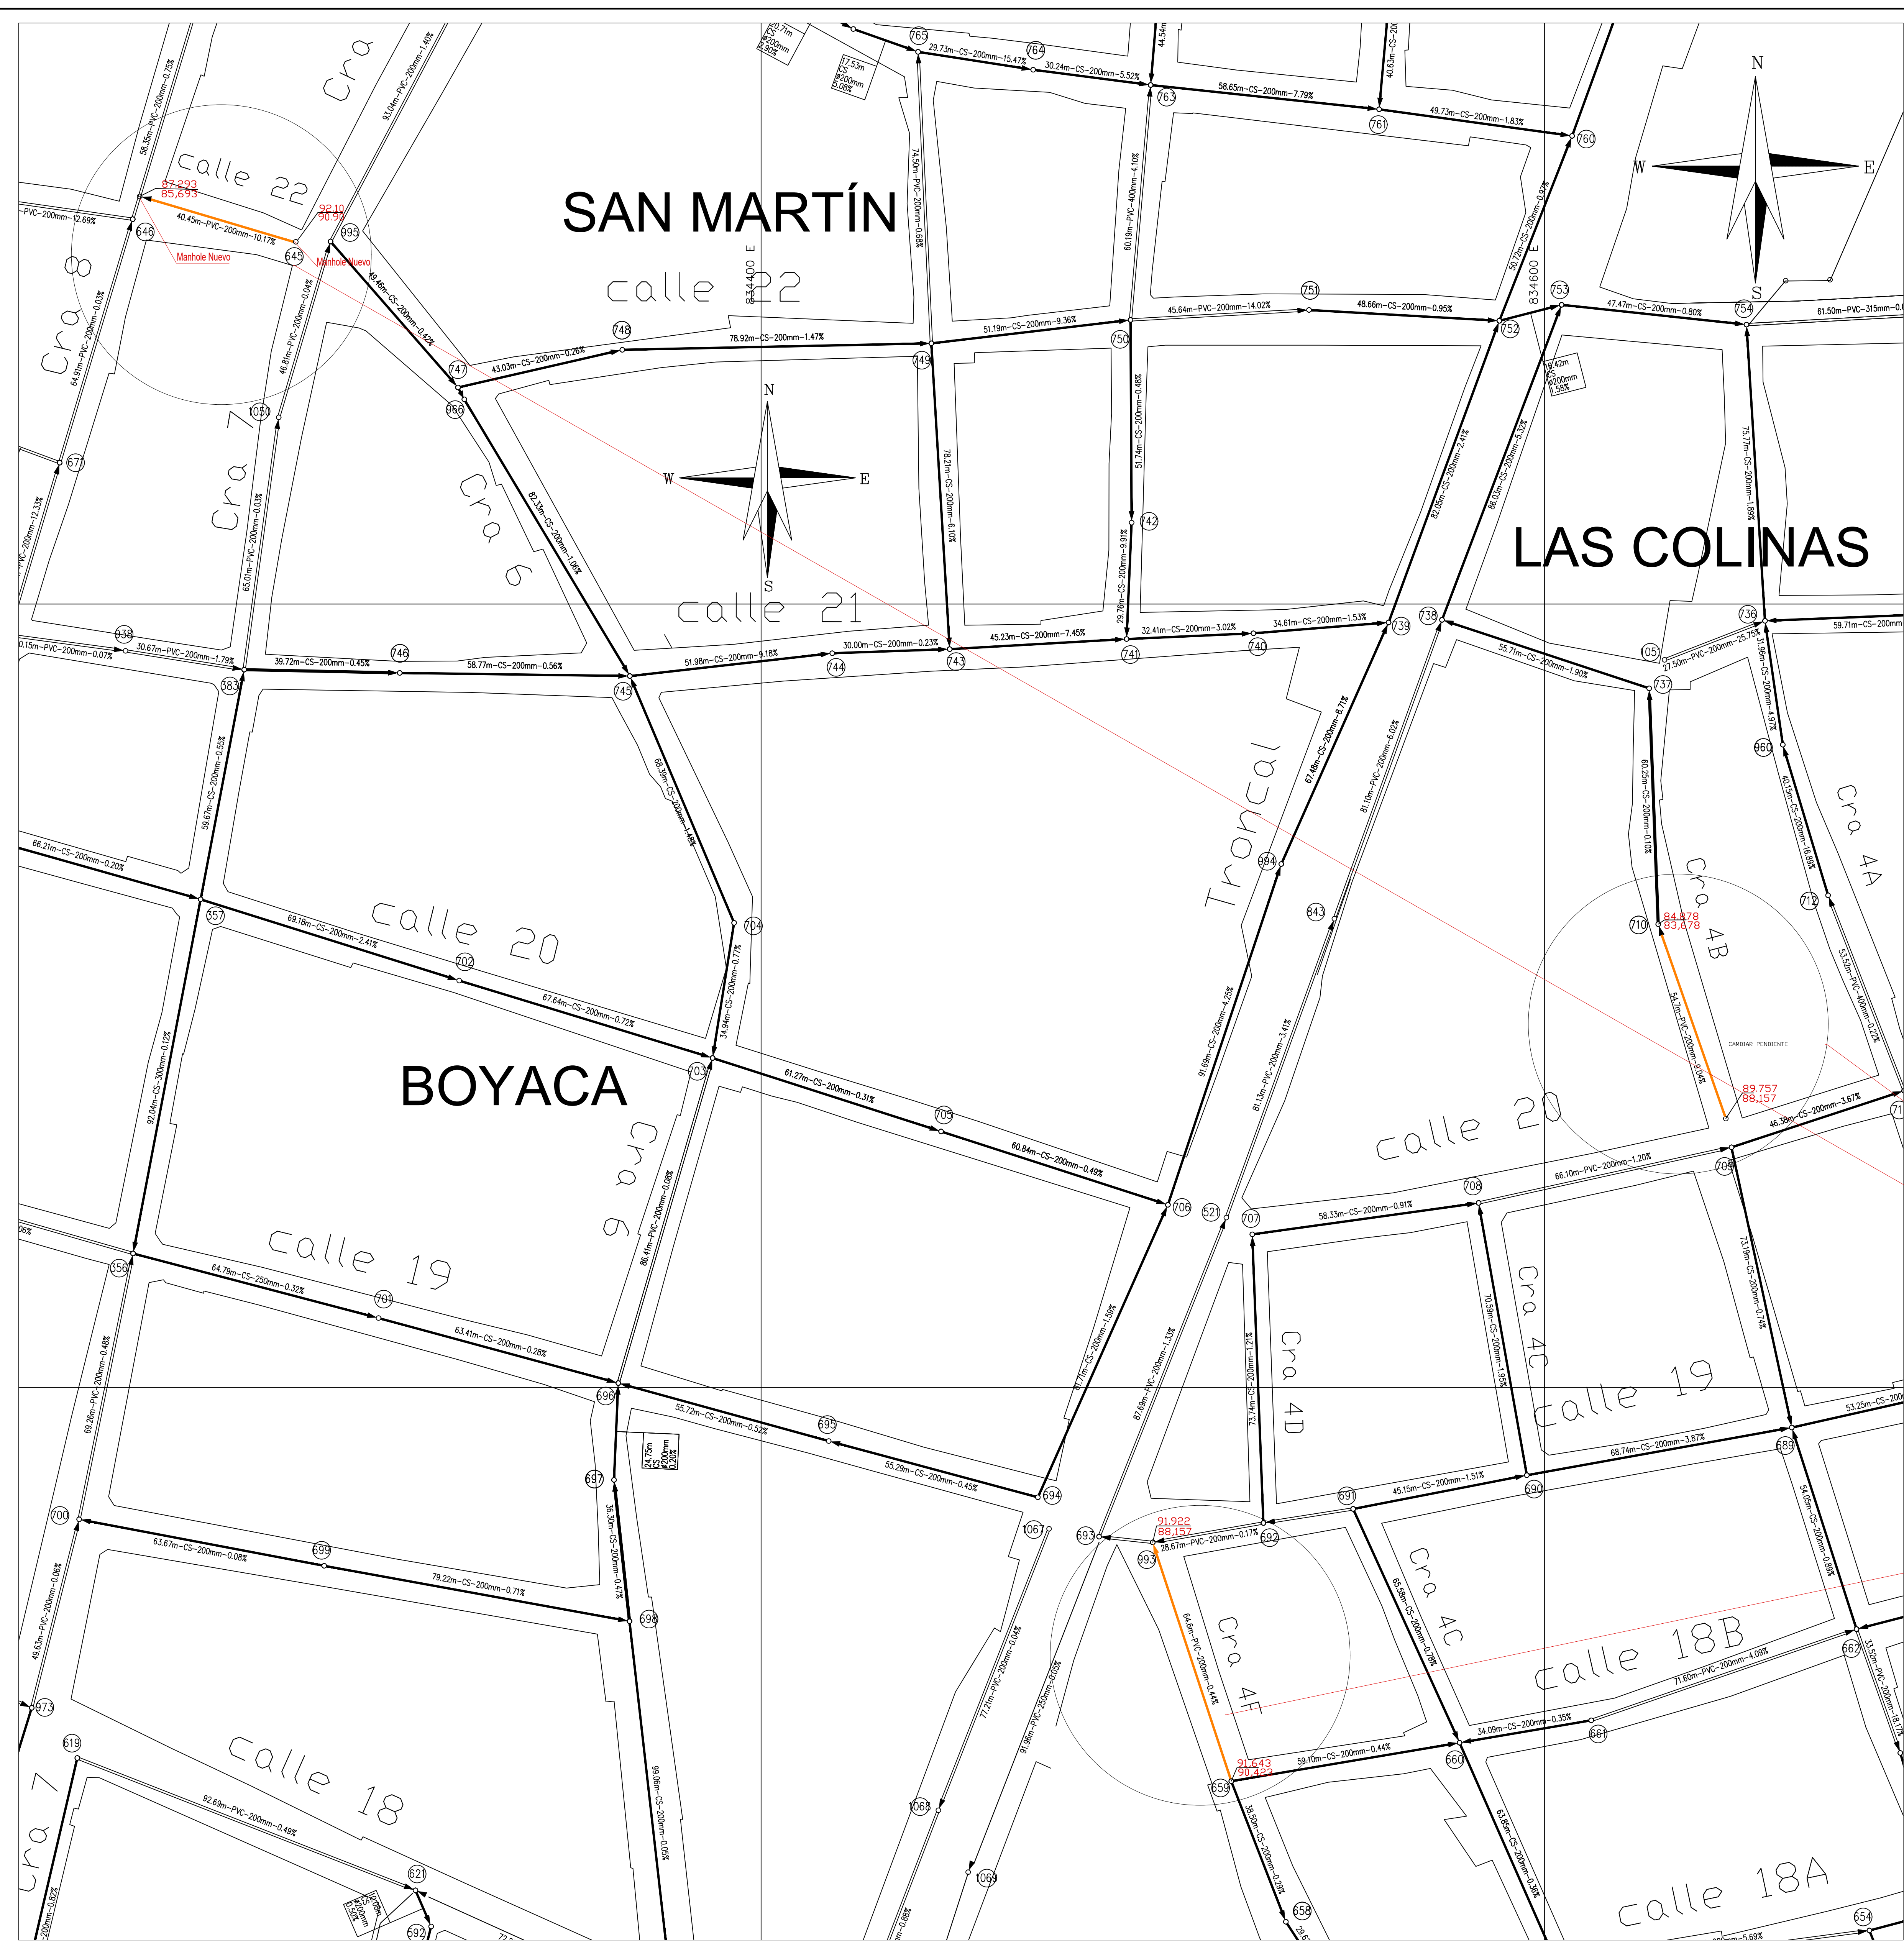
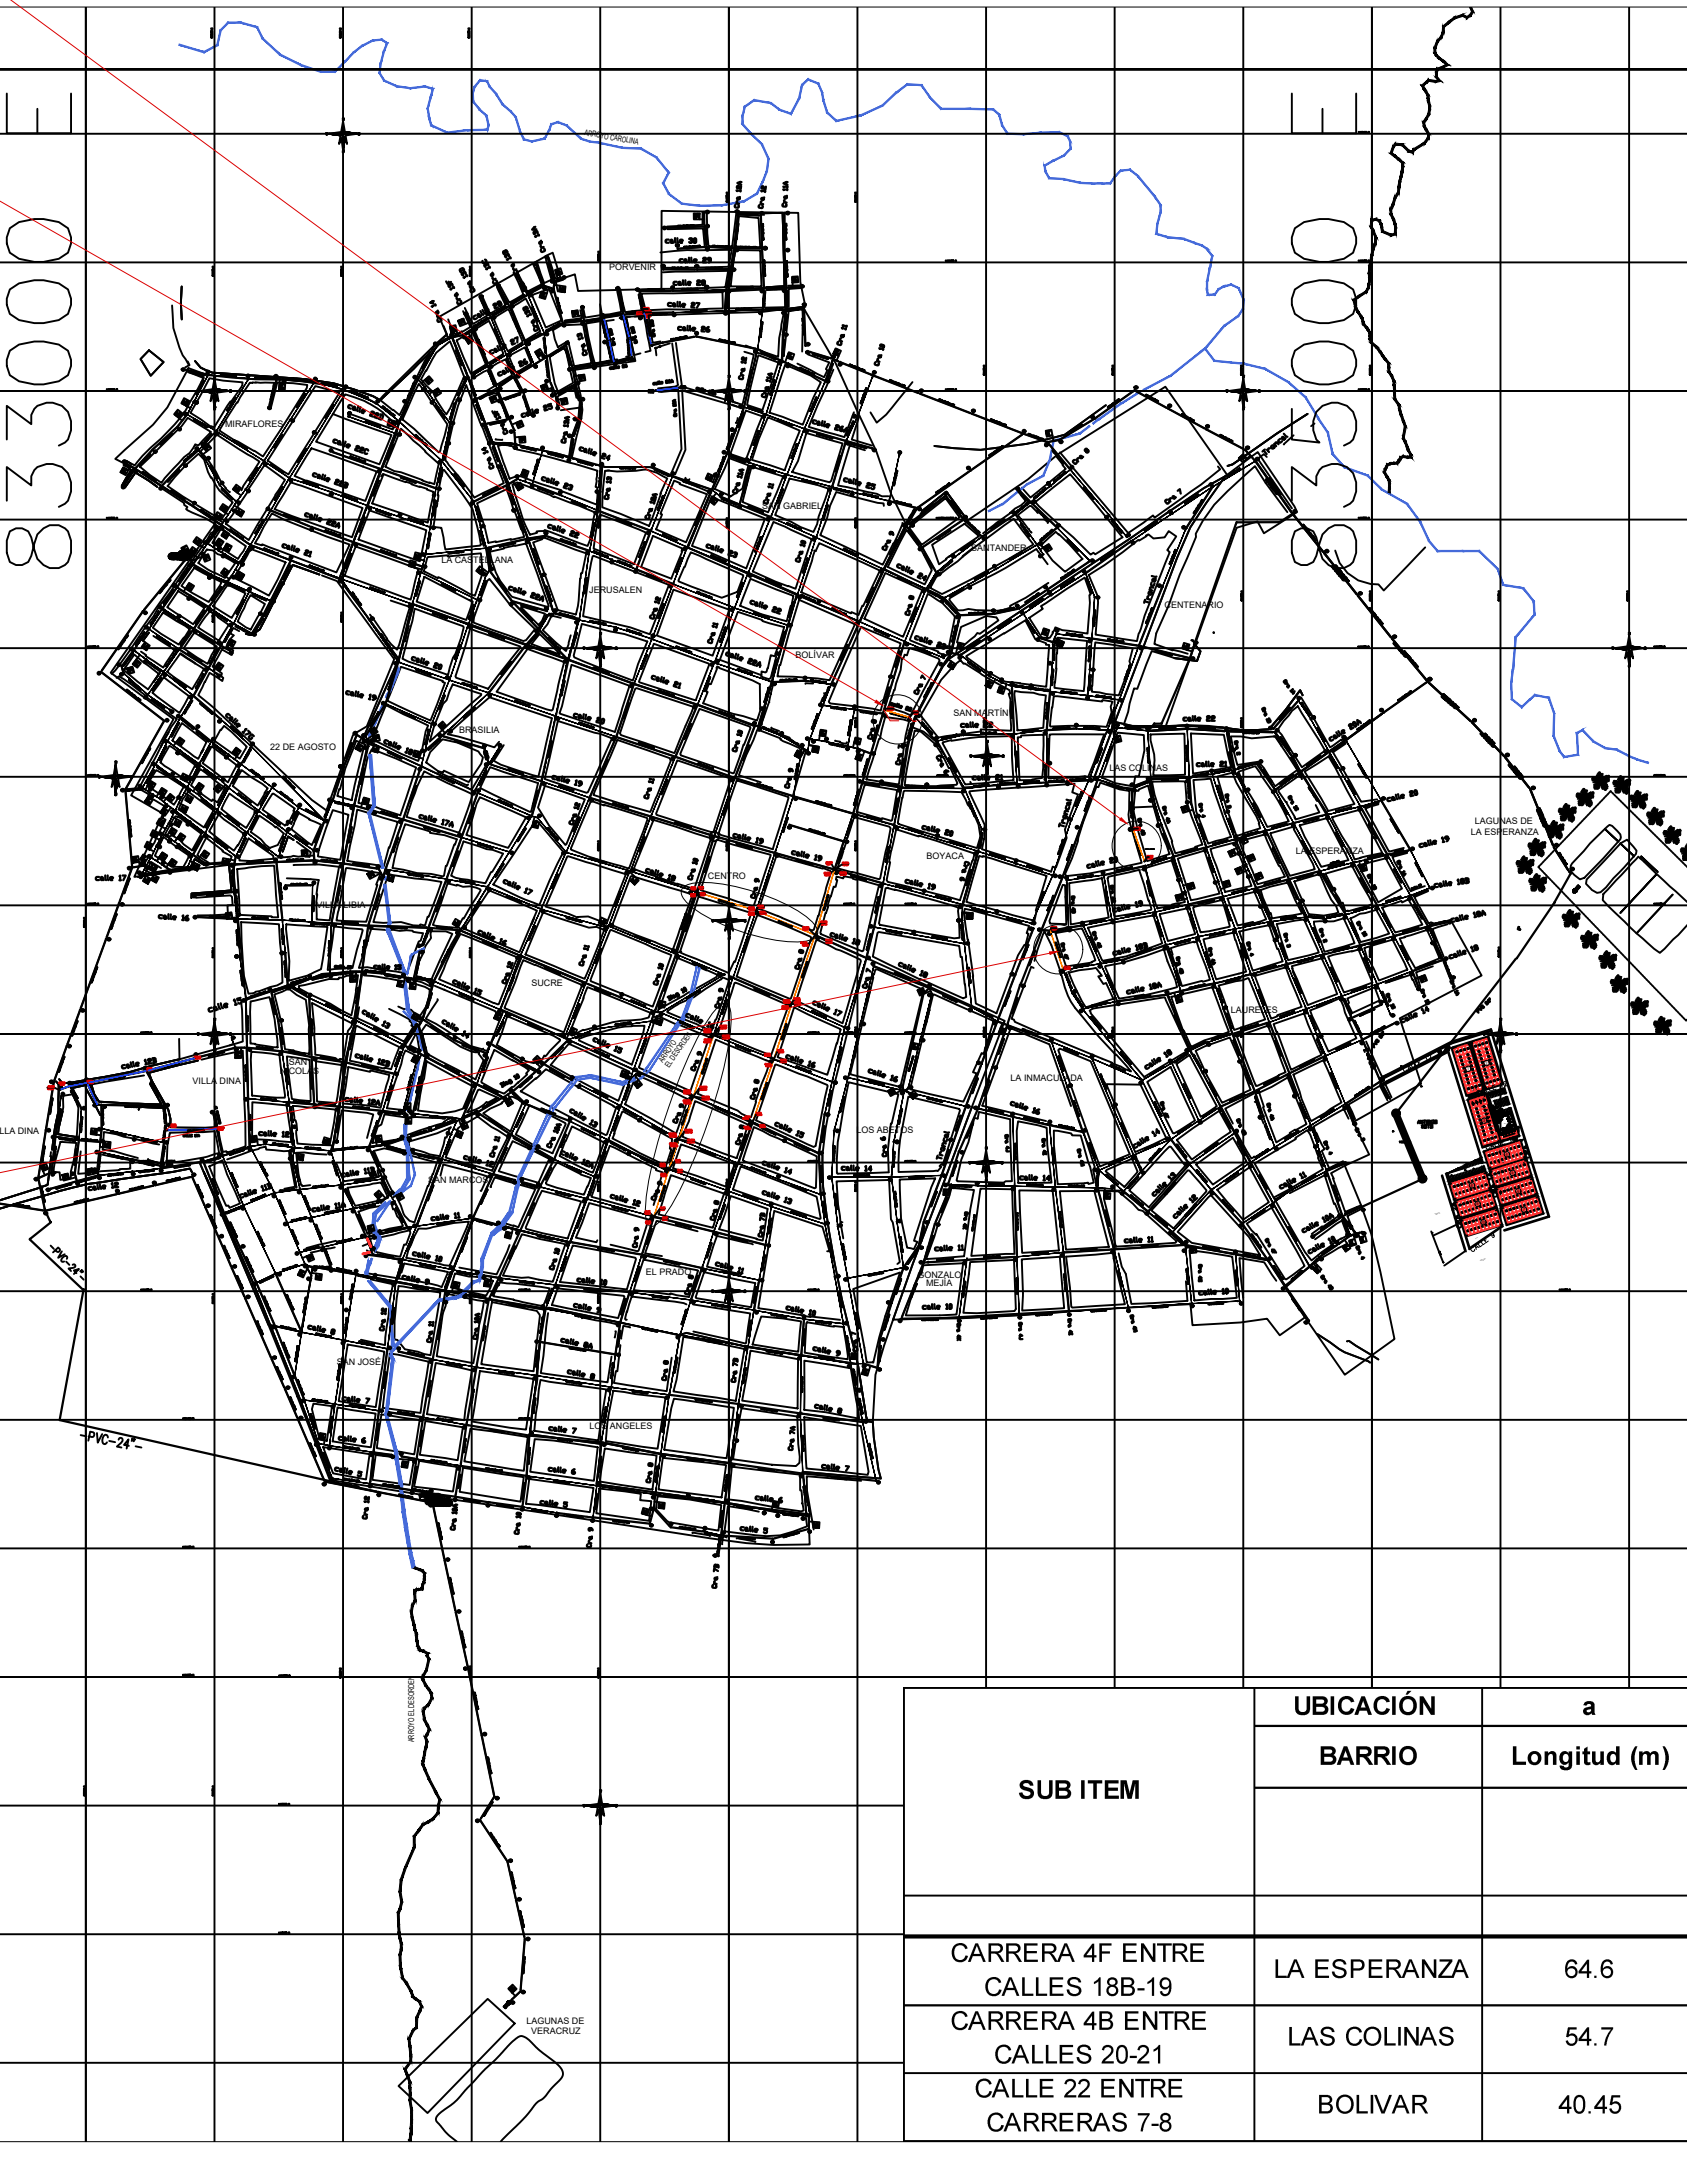


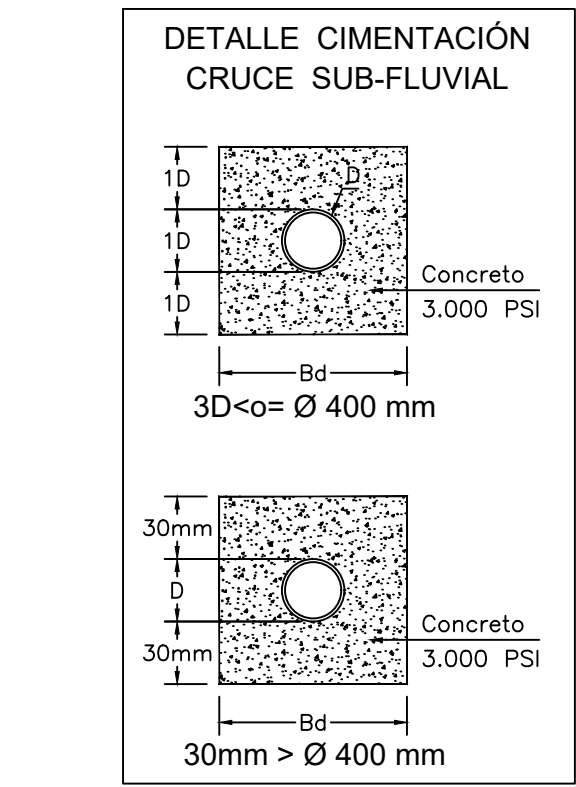


CUADRO DE TRAMOS DE ALCANTARILLADO										
Nº DE PROYECTO	POZO		LONGITUD	CLAVE		PEND	SECCION	DIAMETRO	TIPO	
	INICIAL	FINAL	TRAMO	SALIDA	LLEGADA	%	TUBO	(mm)	MATERIAL	
	709	710	54.47	88.157	83.678	9.04	TUBO	200	PVC	
	659	660	64.60	90.423	88.157	0.44	TUBO	200	PVC	
	645	646	40.45	90.90	85.693	10.17	TUBO	200	PVC	
LONGITUD DEL TRAMO 200 mm 131.35Metros										

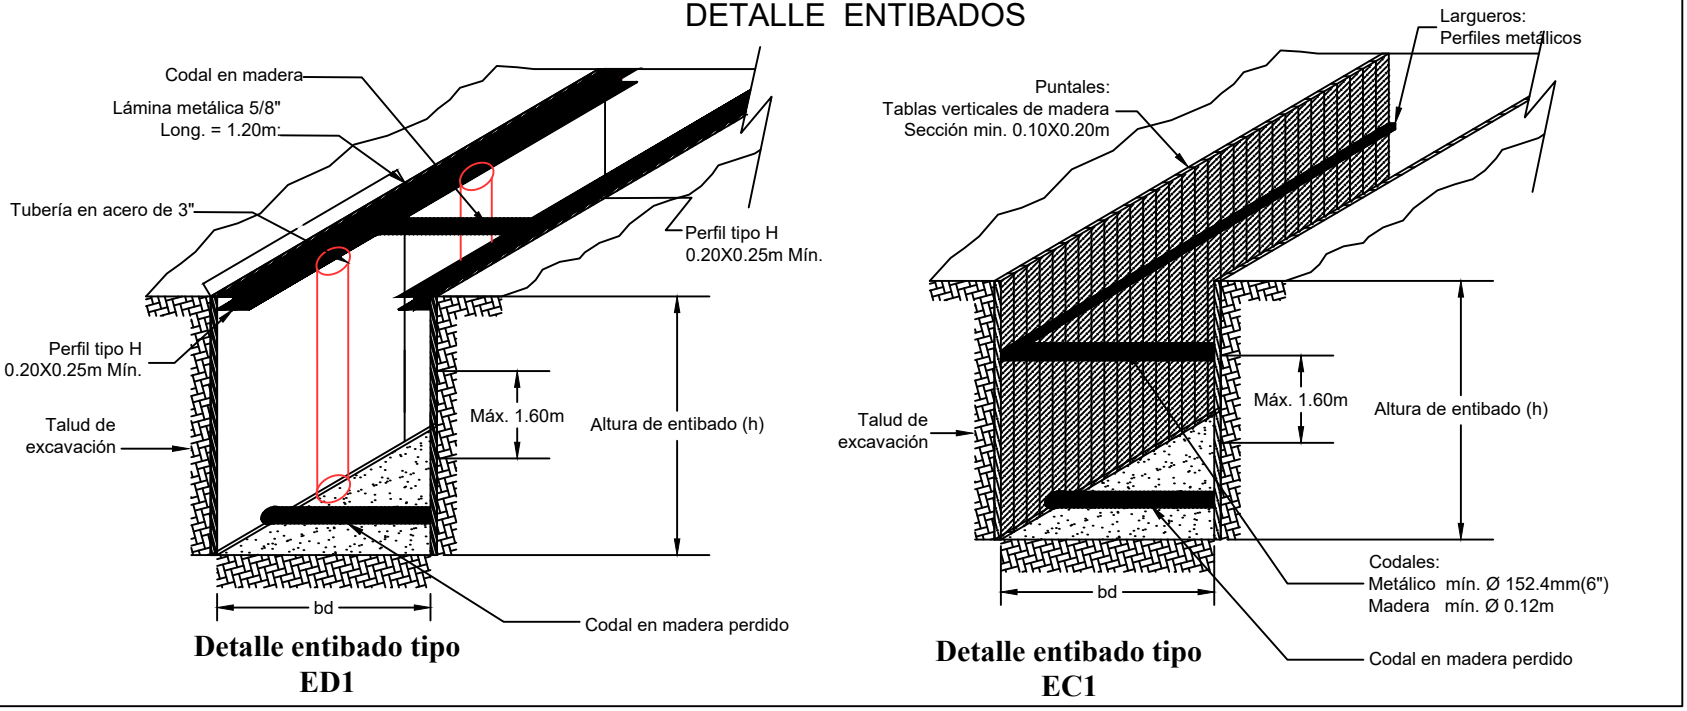

LOCALIZACIÓN DEPARTAMENTAL:

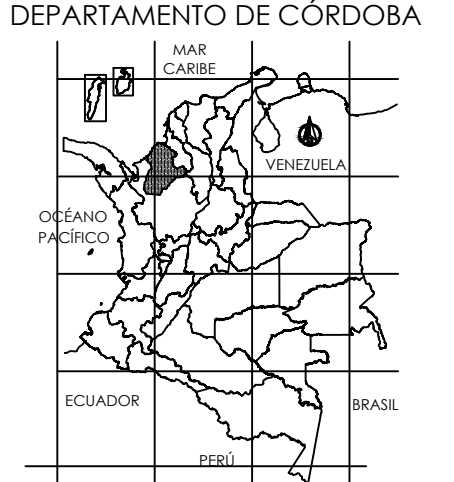

LOCALIZACIÓN MUNICIPAL:

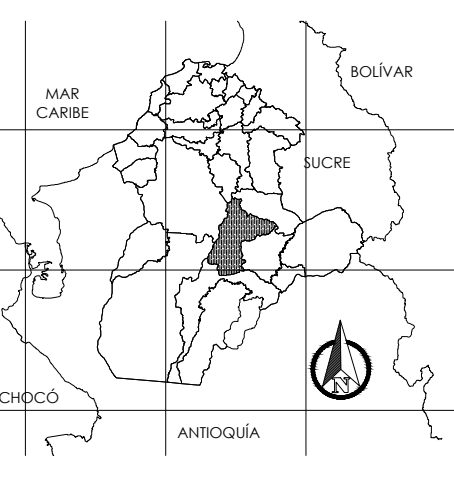

PROYECTO

CONSTRUCCION Y REPOSICION DE REDES DE ALCANTARILLADO FASE II EN EL MUNICIPIO DE PLANETA RICA, CORDOBA.

DISEÑO

DAVID PEREZ HOYOS
INGENIERO CIVIL
Especialista en Vías y Transportes
M.P. 22202-333101 COR

CONVENCIONES


RED REPOSICION

RED NUEVA

REVISIÓN:

REV No	FECHA	OBSERVACIÓN

CONTRATANTE:

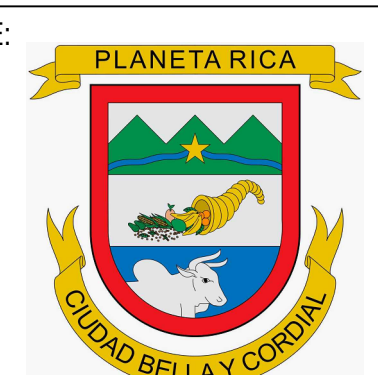

Observaciones:

CONTIENE:

PLANO EN PLANTA ALCANTARILLADO
CARRERA 4F ENTER CALLES 18B-19
CARRERA 4B ENTRE CALLES 20-21
CALLE 22 ENTRE CARRERA 7 -8

ESCALA:

PLANTA 1:750

FECHA:

AGOSTO 2026

PLANO:

03/05 D-H