
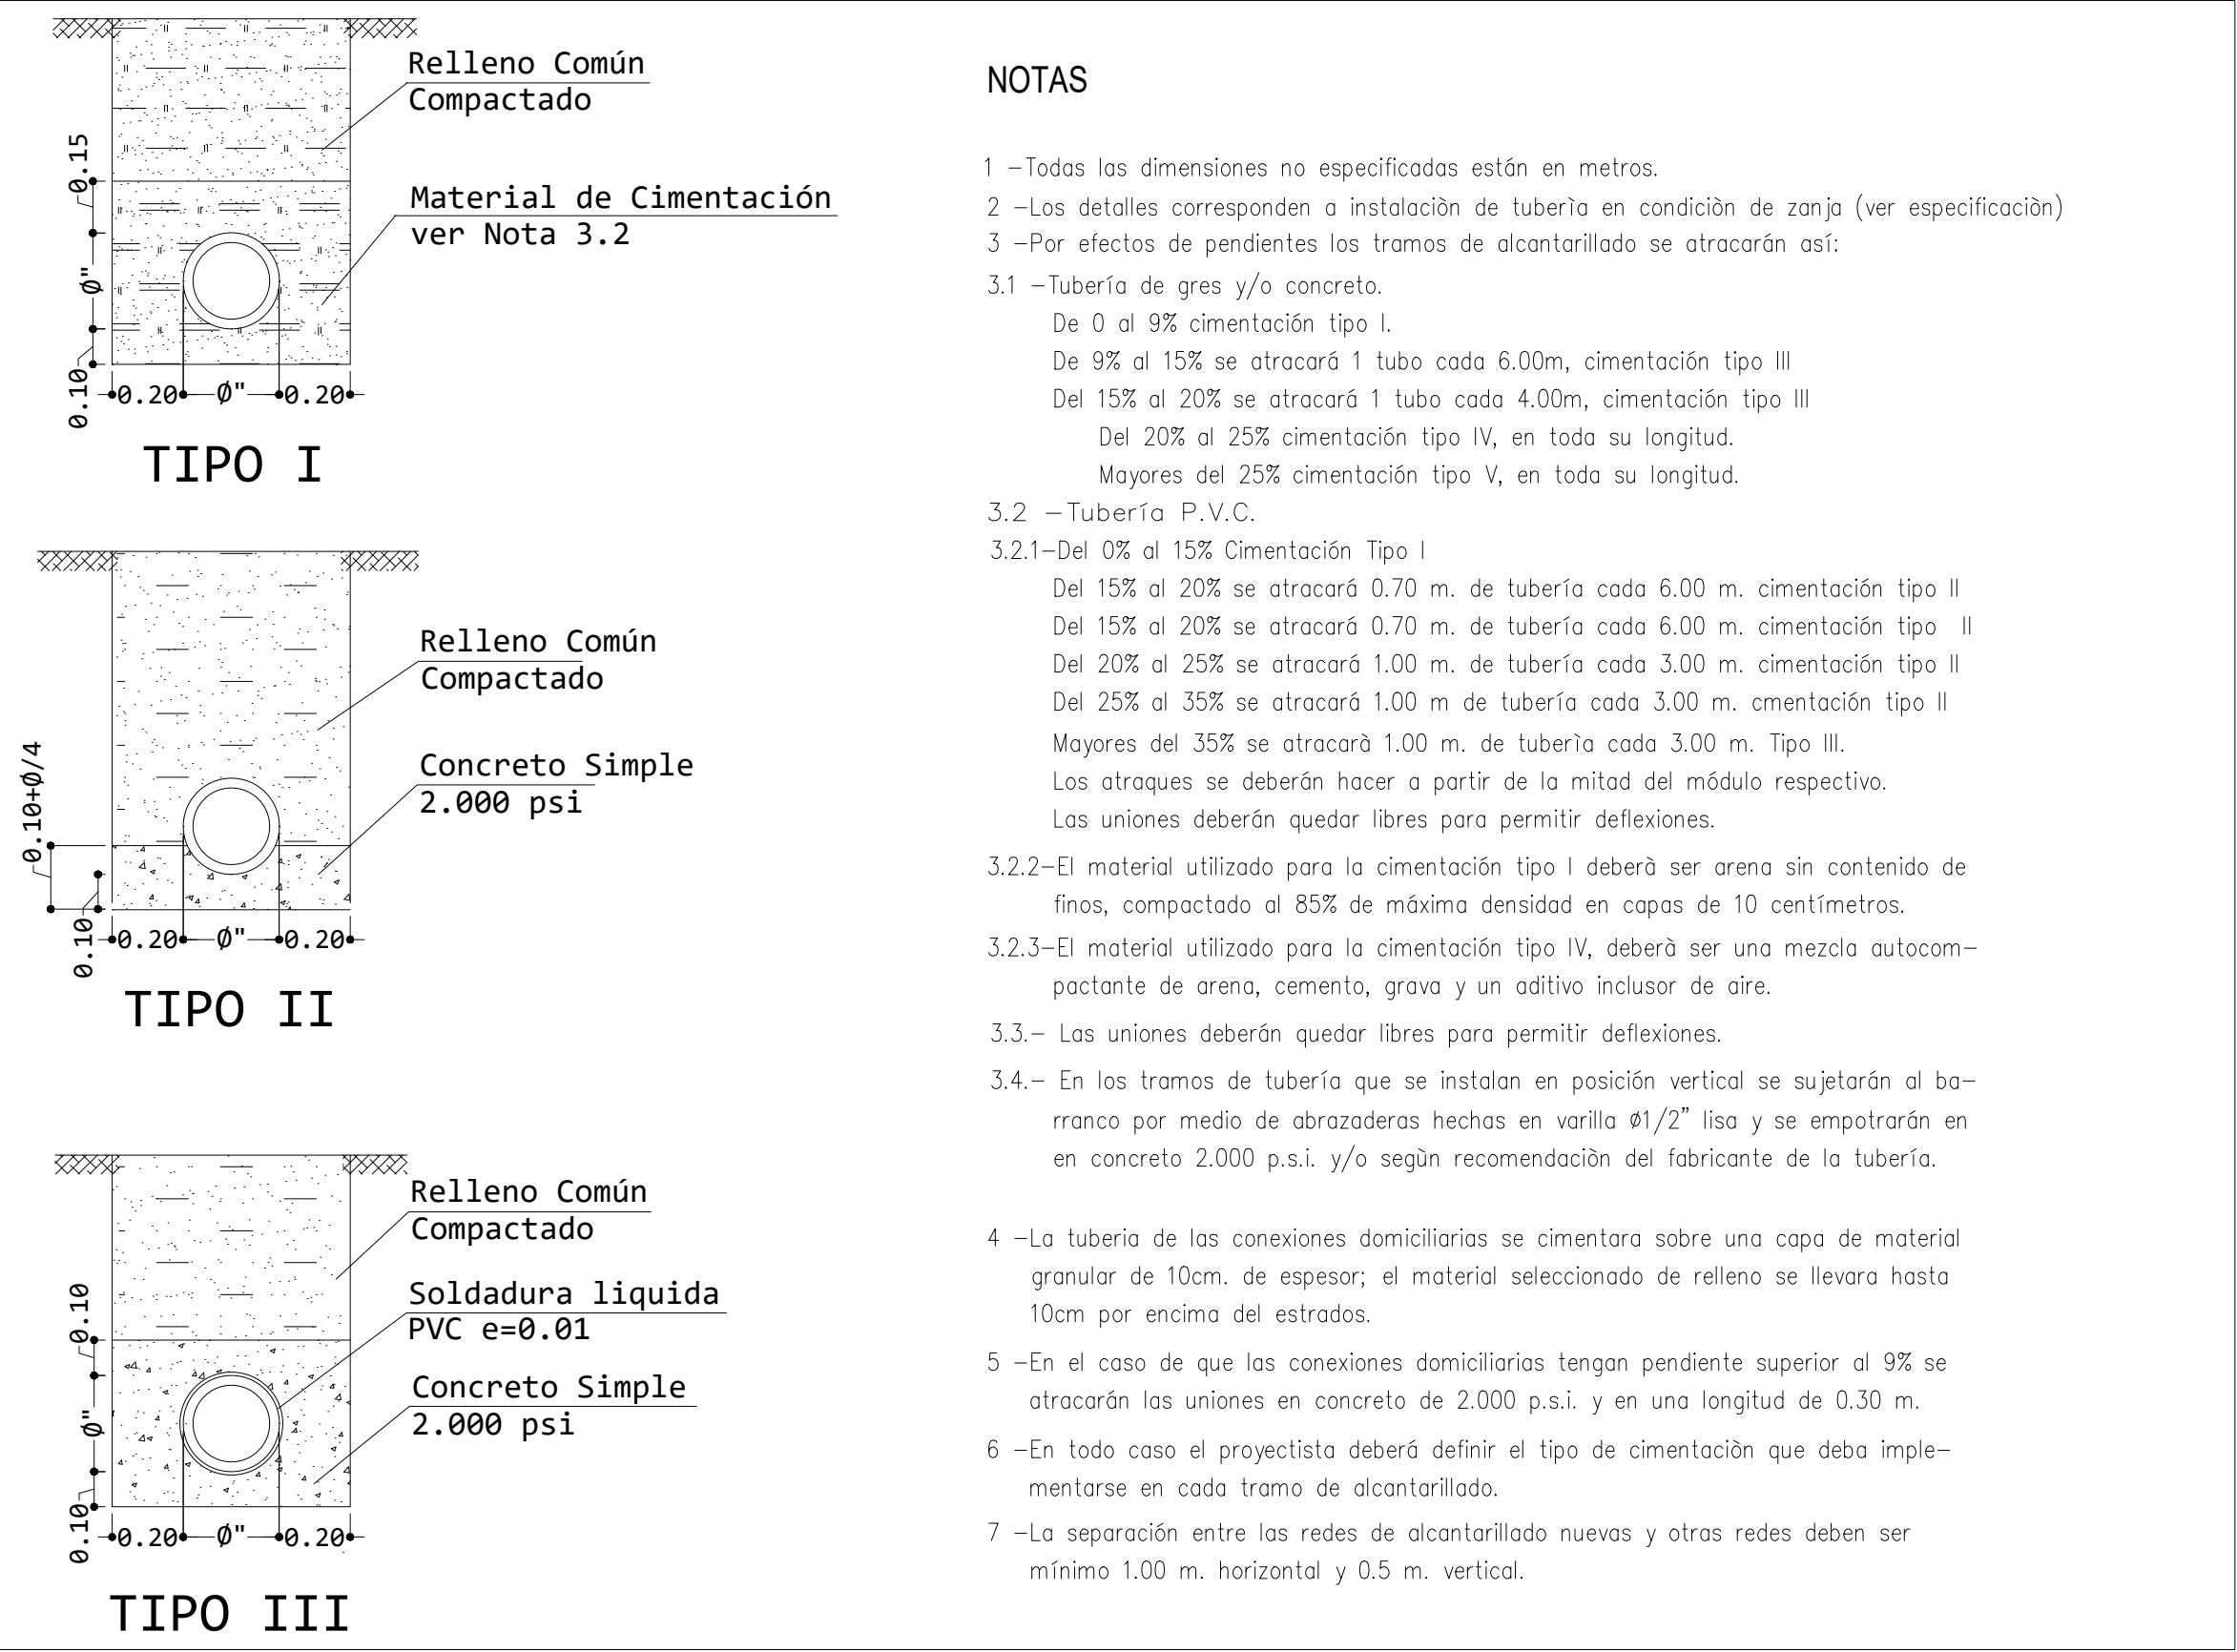
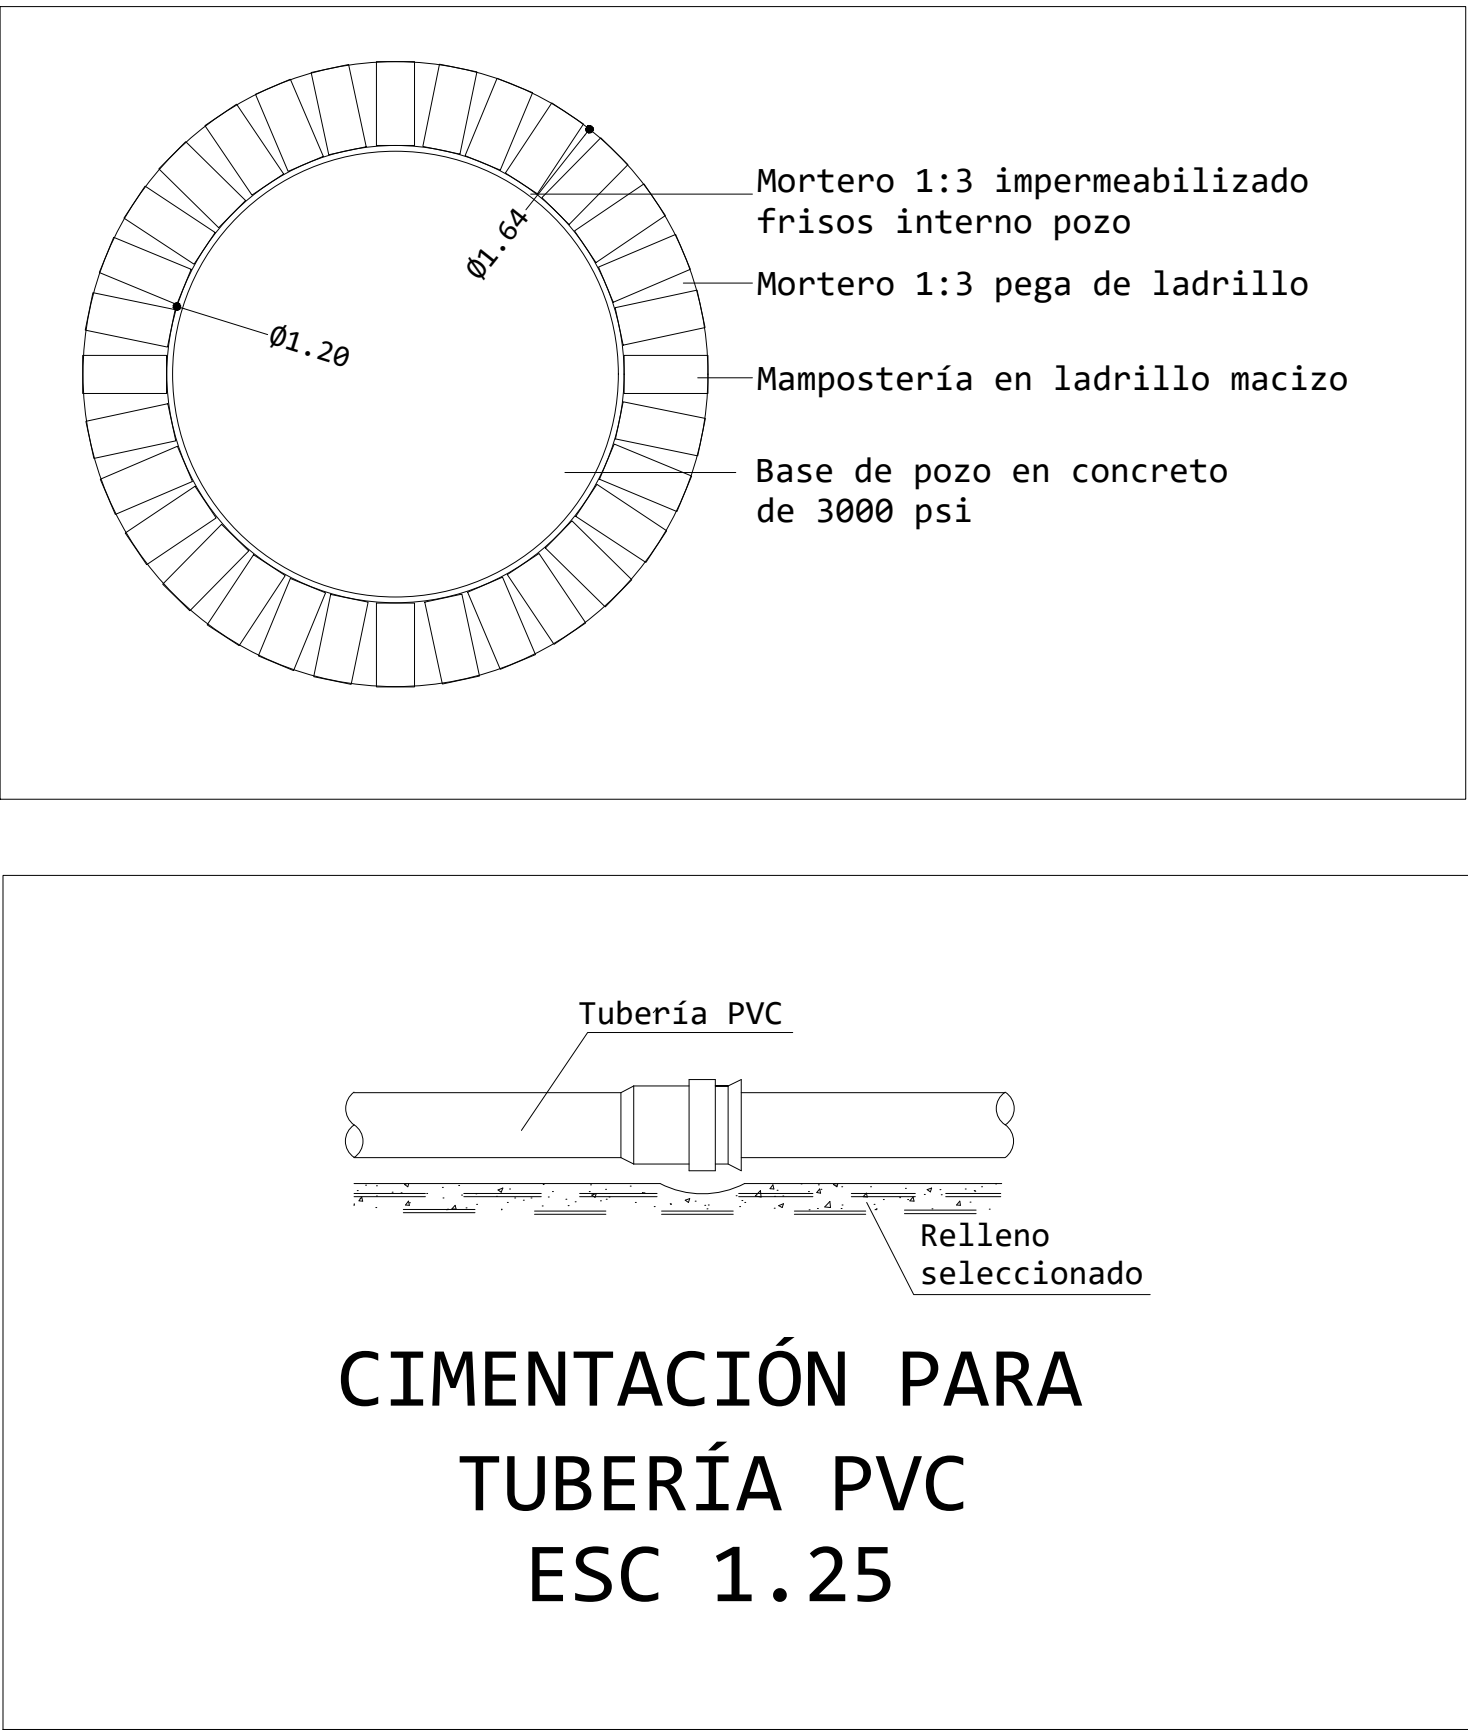
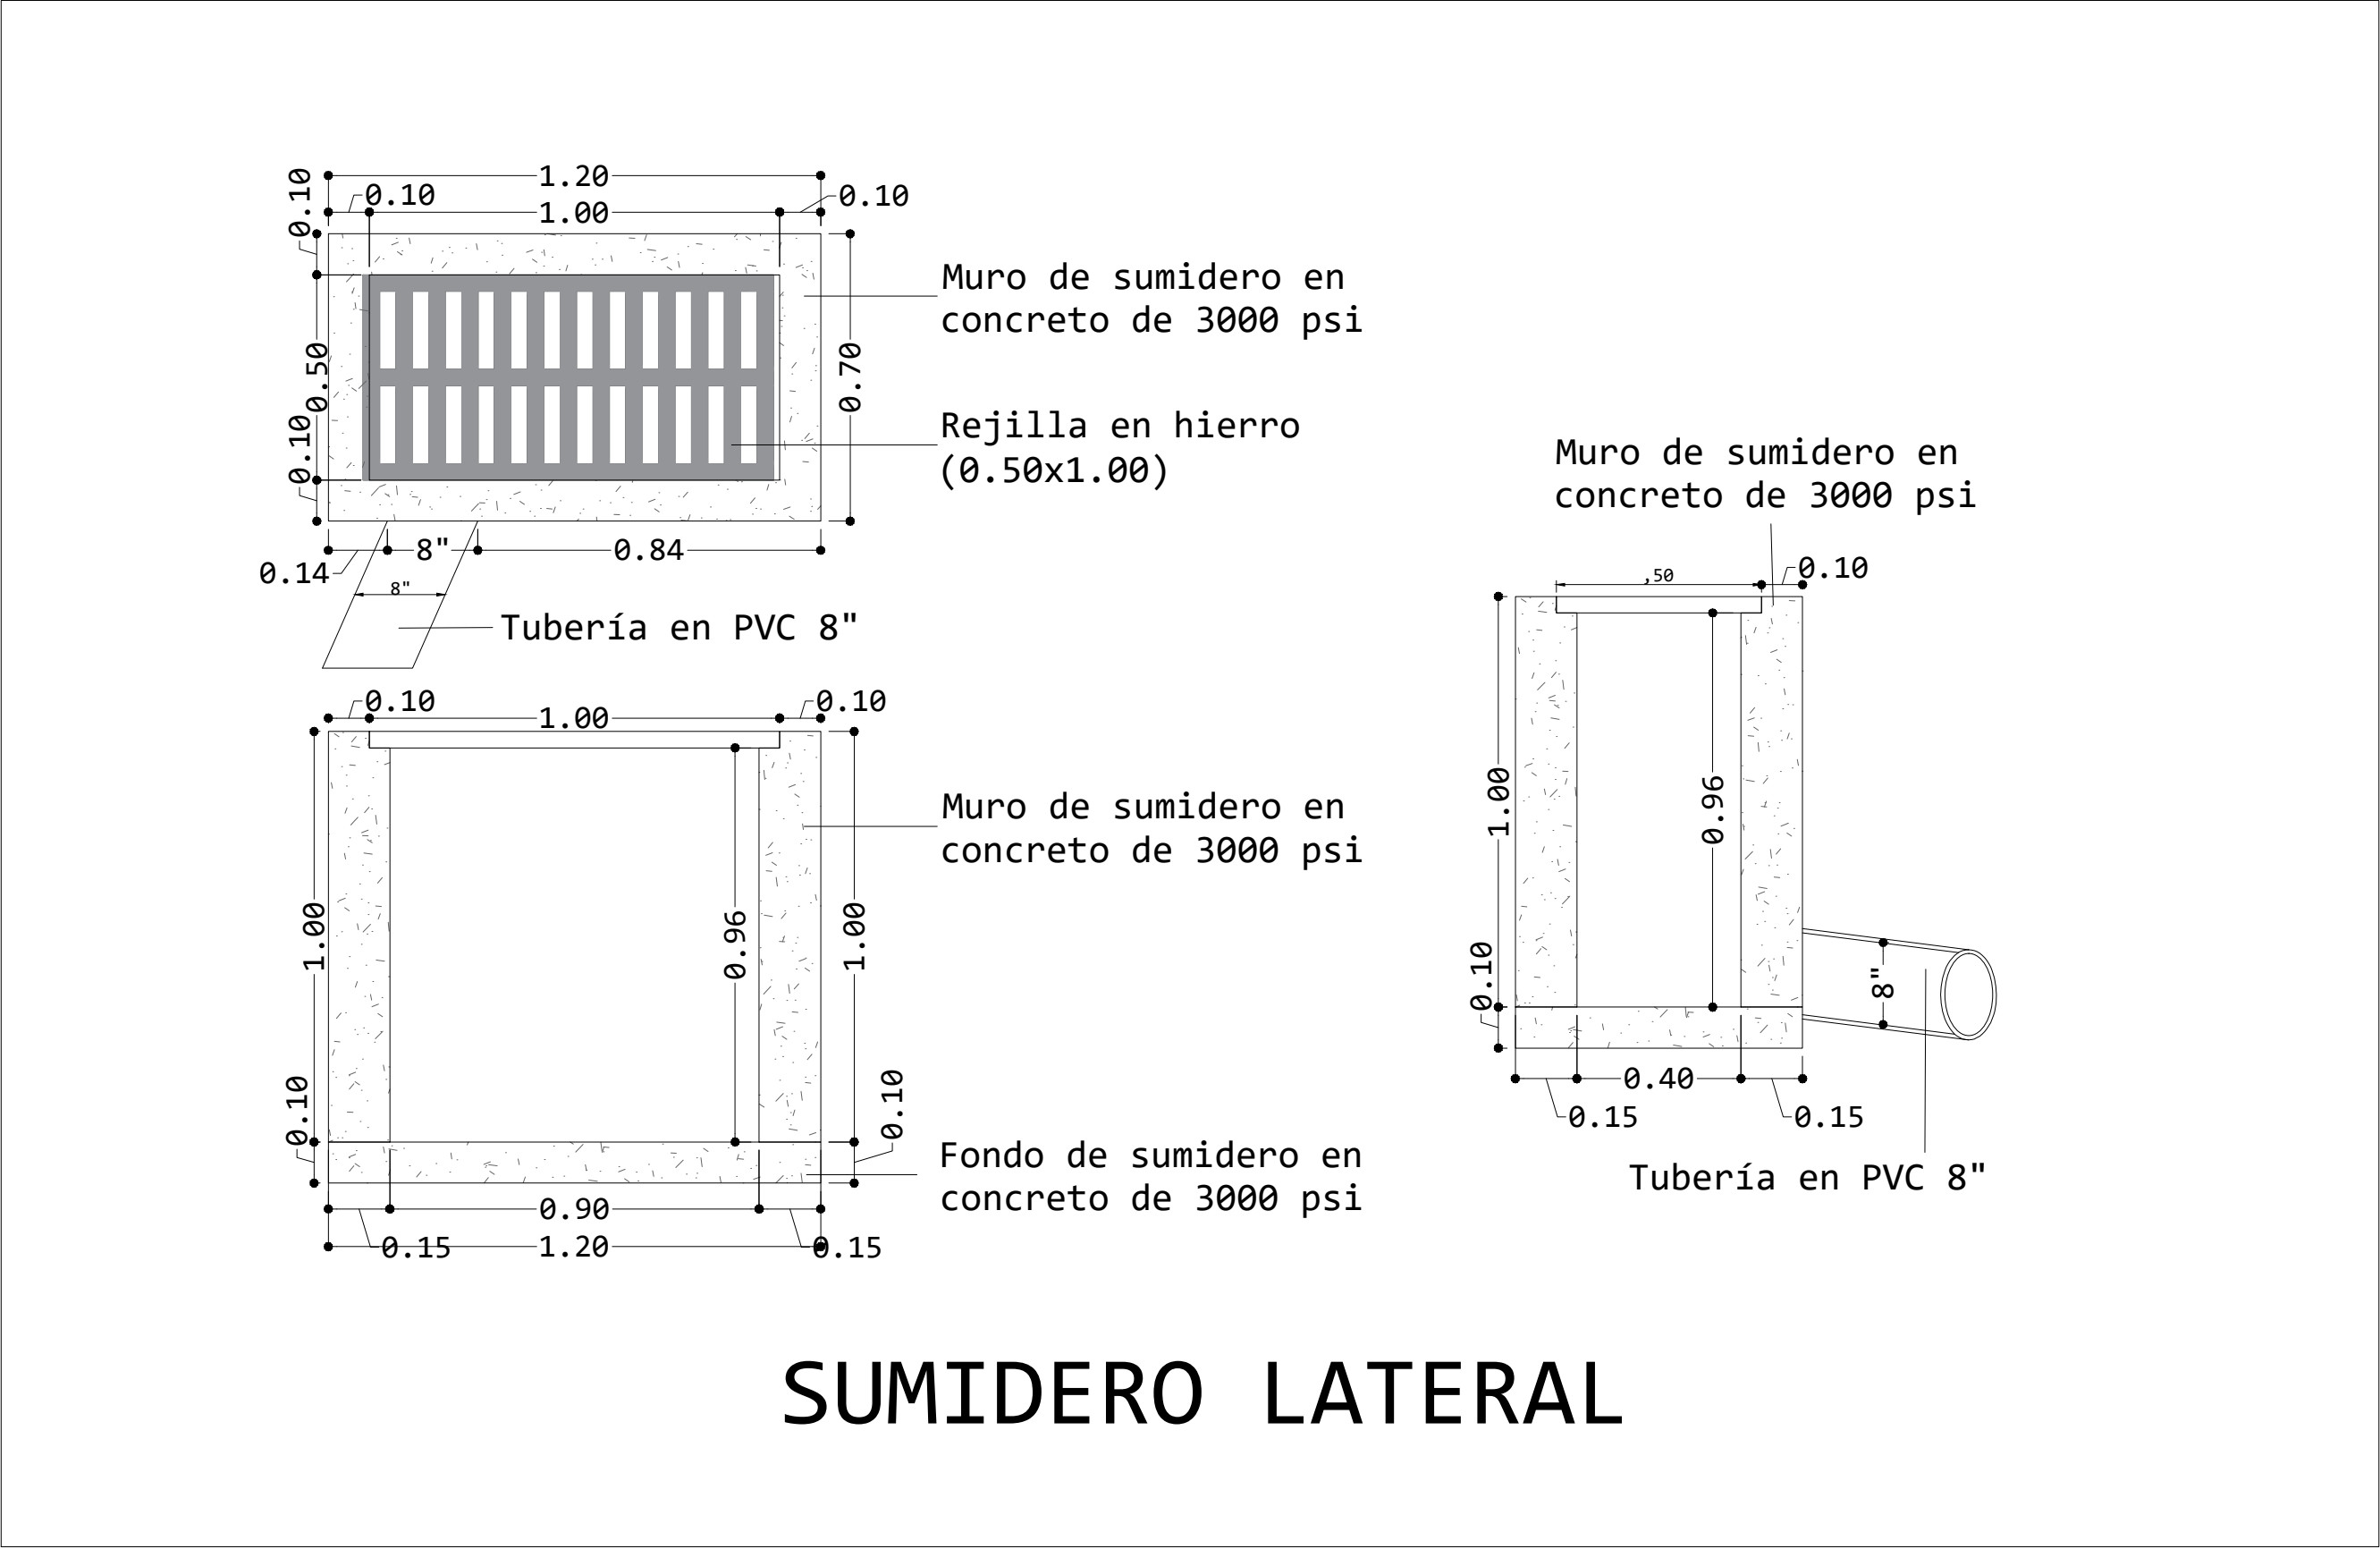


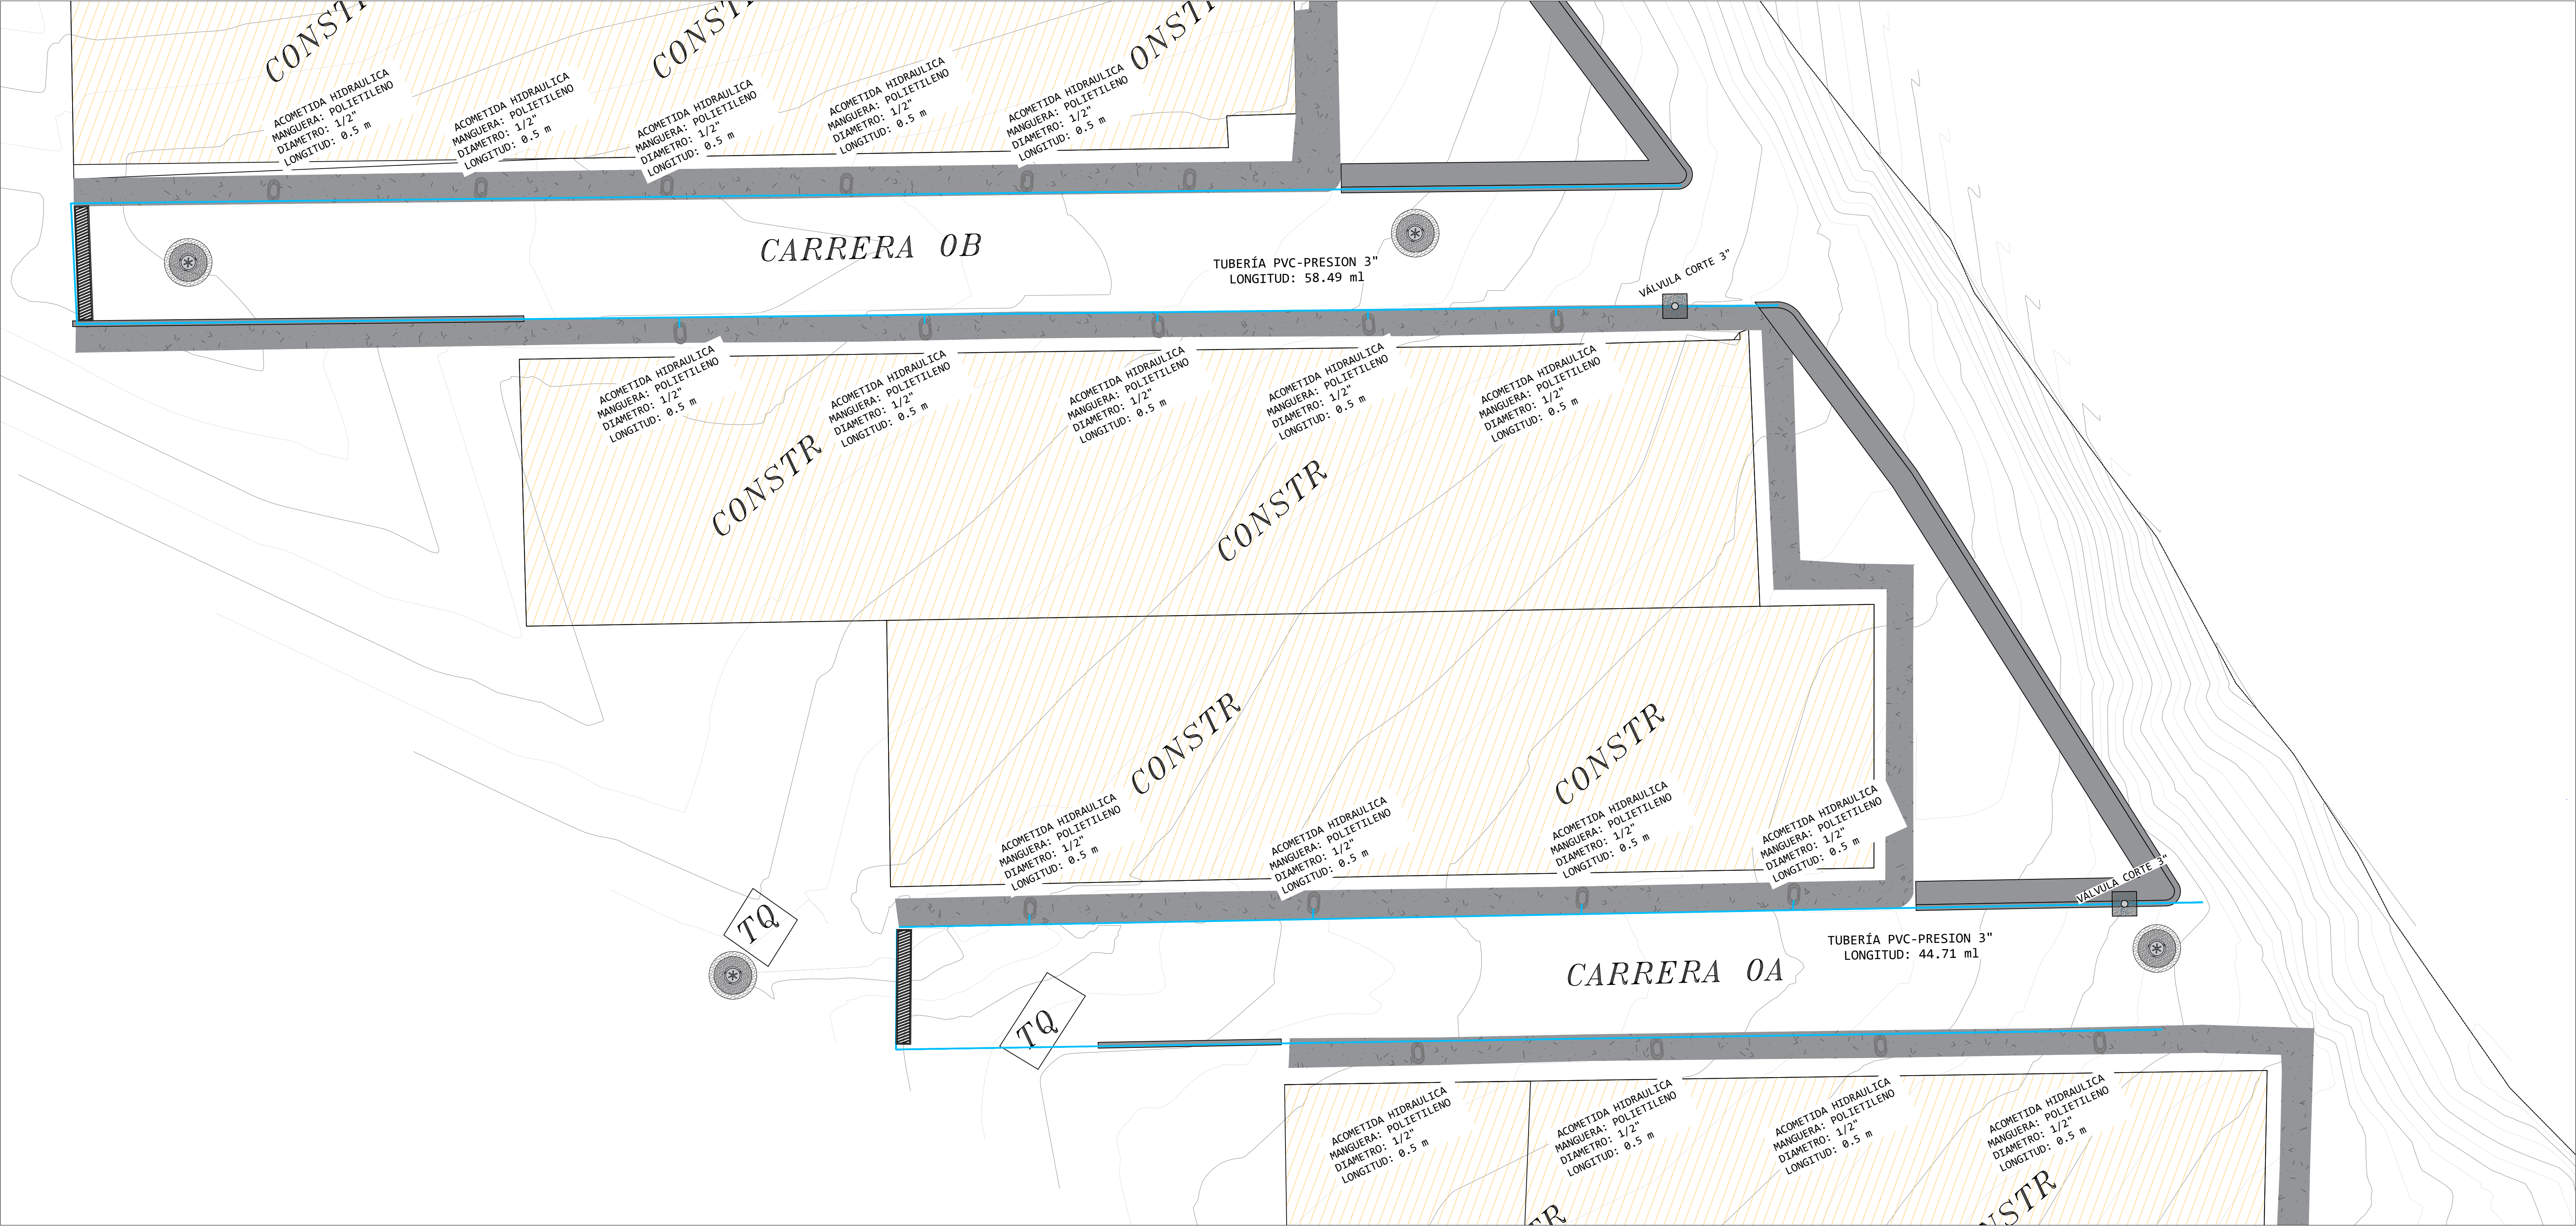

ALCALDÍA
San Vicente de Chucurí
Capital Cacotera de Colombia

ALCALDIA MUNICIPAL DE SAN VICENTE DE CHUCURI, SANTANDER

LOCALIZACIÓN:
MUNICIPIO DE SAN VICENTE DE CHUCURI, SANTANDER
BARRIO VILLAS DE 2000

OBJETO:
MEJORAMIENTO DE VÍAS URBANAS
MEDIANTE LA CONSTRUCCIÓN DE
PAVIMENTO RÍGIDO Y LA
OPTIMIZACIÓN DE REDES DE
ACUEDUCTO Y ALCANTARILLADO
EN EL BARRIO VILLAS DEL 2000 DEL
MUNICIPIO DE SAN VICENTE DE
CHUCURI, SANTANDER

DIBUJO:

ING. DANIEL STIVEN ALVAREZ DIAZ
M. P 151037-0640205 STD

VOBO:

ING. DIANA MARGARITA CORZO S.
M. P 151037-0640205 STD

APROBO:

ING. DIANA MARGARITA CORZO S.
SECRETARIA DE PLANEACION E
INFRAESTRUCTURA
MUNICIPIO DE SAN VICENTE DE CHUCURI

CUADRO DE CONVENCIONES
POZO RECOLECTOR SANITARIO
POZO RECOLECTOR PLUVIAL
POZO RECOLECTOR EXISTENTE
CAJA ACOMETIDA SANITARIA
SUMIDERO
CAJA ACOMETIDA ACUEDUCTO
VÁLVULA DE CORTE
CAJA DE VALVULA

OBSERVACIONES
Este plano anula los anteriores a esta fecha. No tomar medidas sobre planos
FECHA OBSERVACION

CONTIENE:
VILLAS DE 2002
- Planta Hidráulica
Acueducto

ARCHIVO:
ACAD-Redes Hidrosanitarias -
Villas de 2000 - San Vicente.dwg

FECHA: MAYO DE 2026

PLANO: HIDSAN - 01
DE: HIDSAN - 01
ESCALA: ESC: 1:250

HIDSAN - PLANOS
HIDROSANITARIOS