
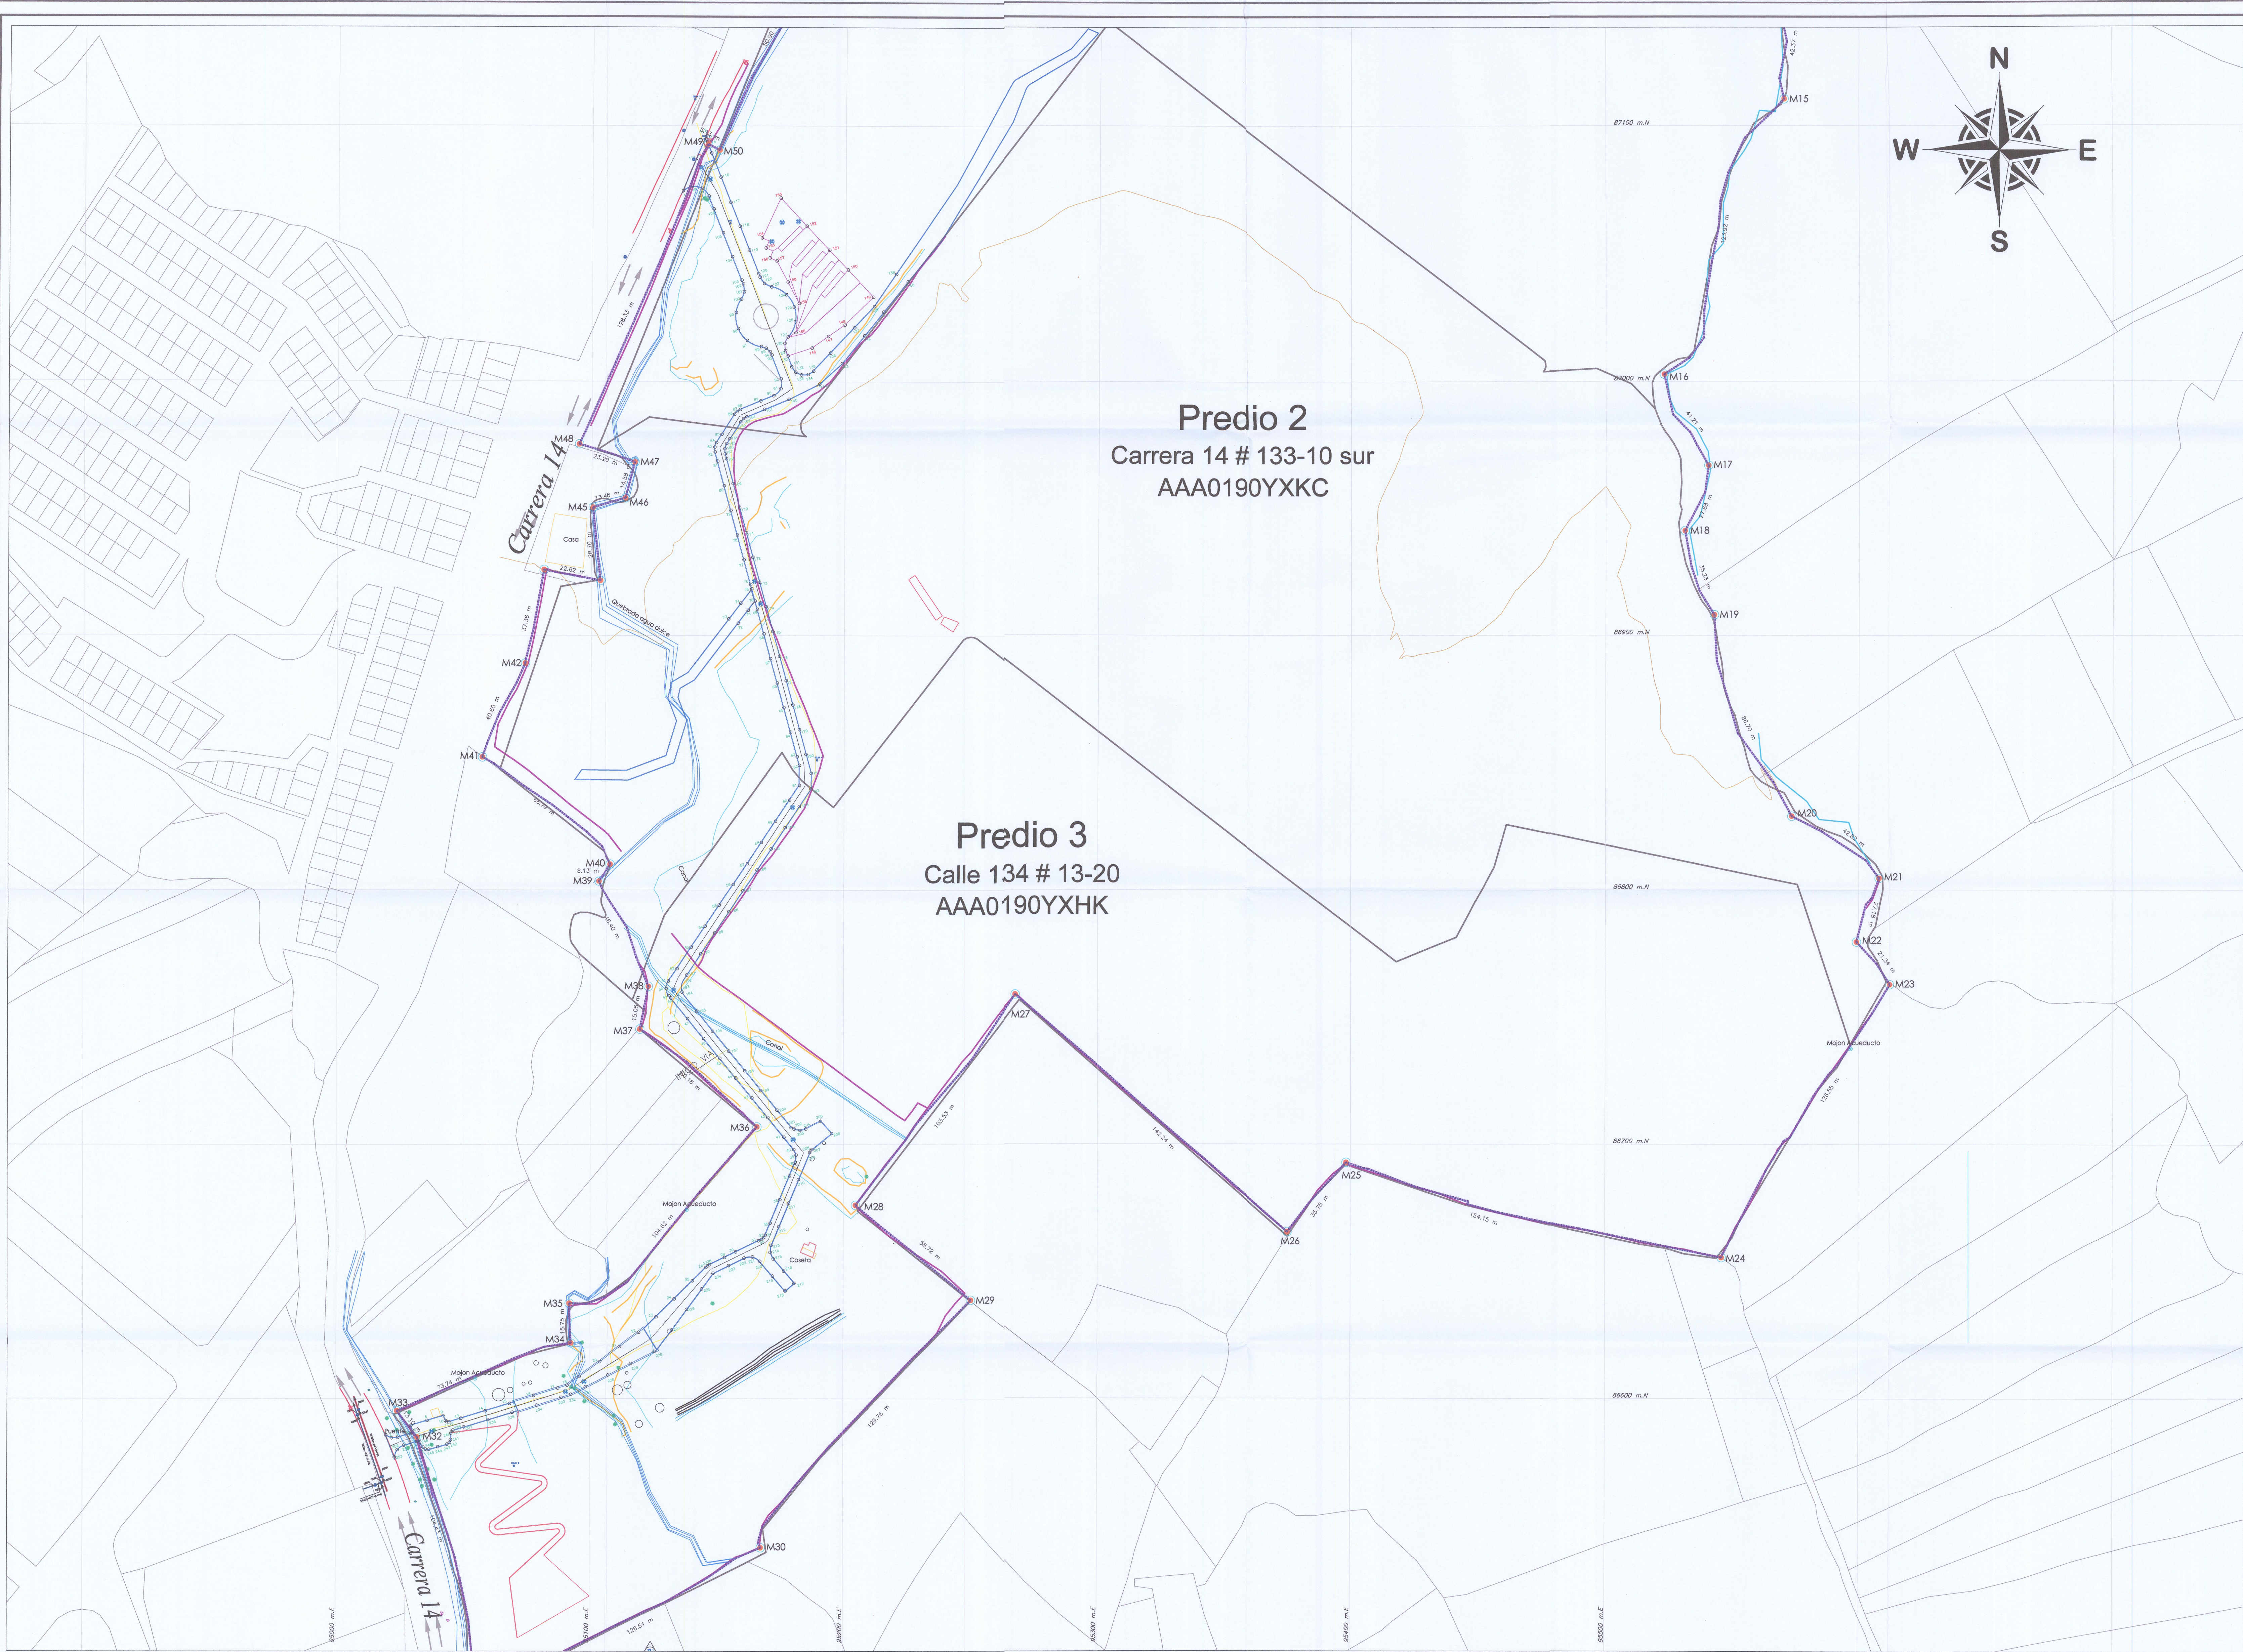


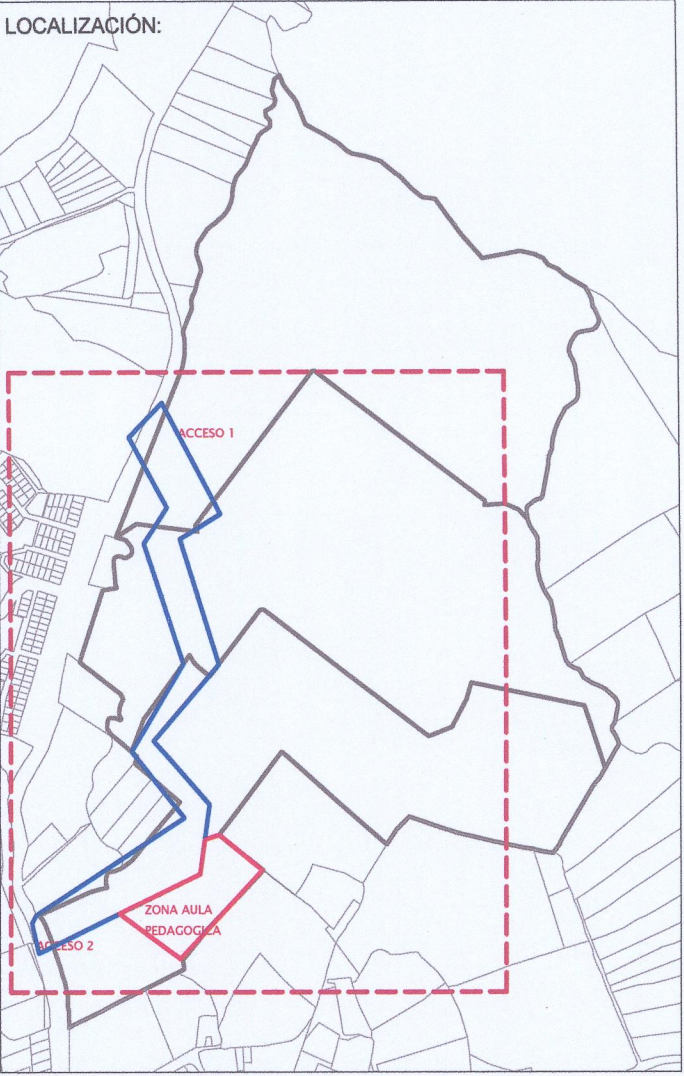

- CONVENCIONES:
- DELTA
 - POSTE DE ENERGIA
 - POSTE DE TELEFONOS
 - POZO
 - CURVA PRINCIPAL
 - CURVA AUXILIAR
 - VIA
 - ARBOL
 - PARAMENTO
 - PATA
 - CORONA

INFORMACIÓN DE REFERENCIA:

DATUM MAGNA - SIRGAS, CIUDAD DE BOGOTÁ

PROYECCIÓN: TRANSVERSE MERCATOR

LATITUD: -4.680486011111111

LONGITUD: -74.14653166666666

FALSO NORTE: 109320.965

FALSO ESTE: 92334.879

COORDENADAS PLANAS CARTESIANAS

ORIGEN BOGOTÁ

CPS 1

NORTE: 86500.418

ESTE: 93154.29

ALTURA GEOMETRICA: 2765.752

CPS 2

NORTE: 86496.001

ESTE: 93012.017

ALTURA GEOMETRICA: 2763.413

COORDENADAS GEOGRAFICAS

CPS 1

LATITUD: 4°28'27.12154"N



LONGITUD: -74°07'17.28530"W

CPS 2

LATITUD: 4°28'26.97922"N

LONGITUD: -74°07'20.92493"W

ESCALA: ESCALA 1:1000

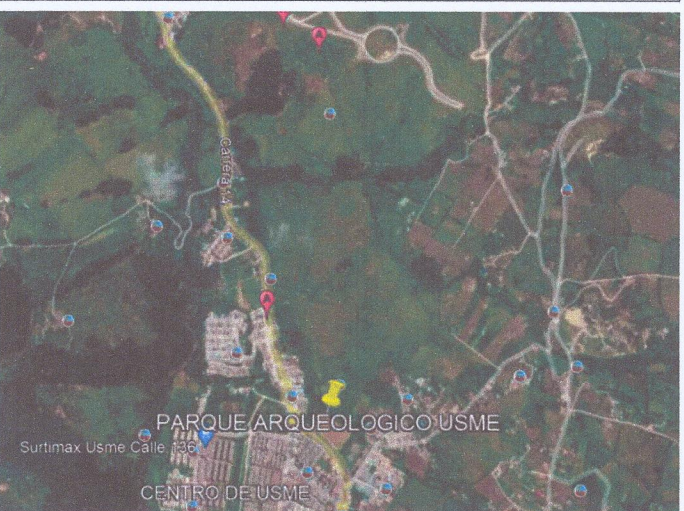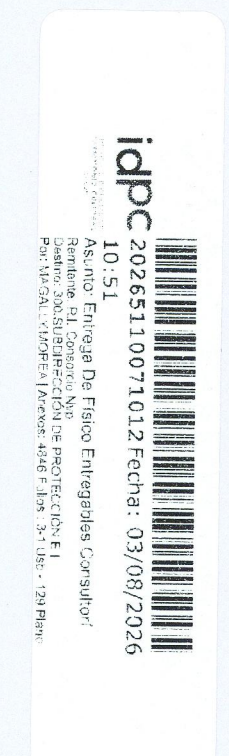

CONTRATO DE CONSULTORÍA No. IDPC-CC-534-2021

REALIZAR LA CONSULTORÍA PARA LA ELABORACIÓN DE LOS ESTUDIOS TÉCNICOS, DISEÑOS ARQUITECTÓNICOS Y DE INGENIERÍA NECESARIOS Y COMPLEMENTARIOS PARA LAS OBRAS DE URBANISMO, REDES DE SUMINISTRO DE SERVICIOS PÚBLICOS Y CONSTRUCCIÓN DE LOS ACCESOS PRINCIPALES DEL PARQUE ARQUEOLÓGICO HACIENDA EL CARMEN, UBICADO EN LA LOCALIDAD DE USME BOBOTÁ D.C.

CONTRATANTE:

IDPC

INSTITUTO DISTRITAL DE PATRIMONIO CULTURAL

SUBDIRECCIÓN DE GESTIÓN TERRITORIAL DEL PATRIMONIO

SUPERVISOR:

GIORGIO A. BARÓN C.

SUBDIRECCIÓN DE PROTECCIÓN E INTERVENCIÓN DEL PATRIMONIO

AYUDANTE SUPERVISOR:

INGENIERO JAVIER ENRIQUE MONTA

ARQUITECTA DIANA BEDOYA GARCIA

CONSORCIO N.V.P.

ARQUITECTO RESTAURADOR NESTOR VARGAS PEDROZA

DIRECTOR:

ARQUITECTO JUAN CARLOS CANCINO DUARTE

INTERVENIDORA:

MIG.

ARQUITECTURA Y RESTAURACIÓN BAS

ARQUITECTA MARIA ISABEL GALINDO

DIRECTOR DE LOS ESTUDIOS Y PROYECTO:

ARO. JUAN CARLOS ARTURO CANCINO DUARTE

INTERVENIDORA:

MIG.

ARQUITECTURA Y RESTAURACIÓN BAS

ARQUITECTA MARIA ISABEL GALINDO

APROBACIONES:

ARO. MARIA ISABEL GALINDO MARTINEZ

INTERVENIDORA:

MIG.

ARQUITECTURA Y RESTAURACIÓN BAS

ARQUITECTA MARIA ISABEL GALINDO

EQUIPO DE TRABAJO:

COORDINADORA DE CONSULTORIA:

NATHALI ALFARER CHICA

ARQUITECTA RESTAURADORA

ASESOR PASAJETA:

KAREN CINOTRE TORRES

ARQUITECTA PASAJETA

ASESORA DE URBANISMO:

ANDREA ALFONSO ROMERO

ARQUITECTA URBANISTA

PROFESIONAL A CARGO:

OSCAR AVILA - TOPOGRAFIA S.A.S.

CONTENIDO:

LEVANTAMIENTO TOPOGRAFICO

PLANTA ACCESO 1 Y 2 Y EL SENDERO QUE LOS CONMUNICA

FECHA: FEBRERO / 2024

TOPOGRAFICO

T02

DE 2