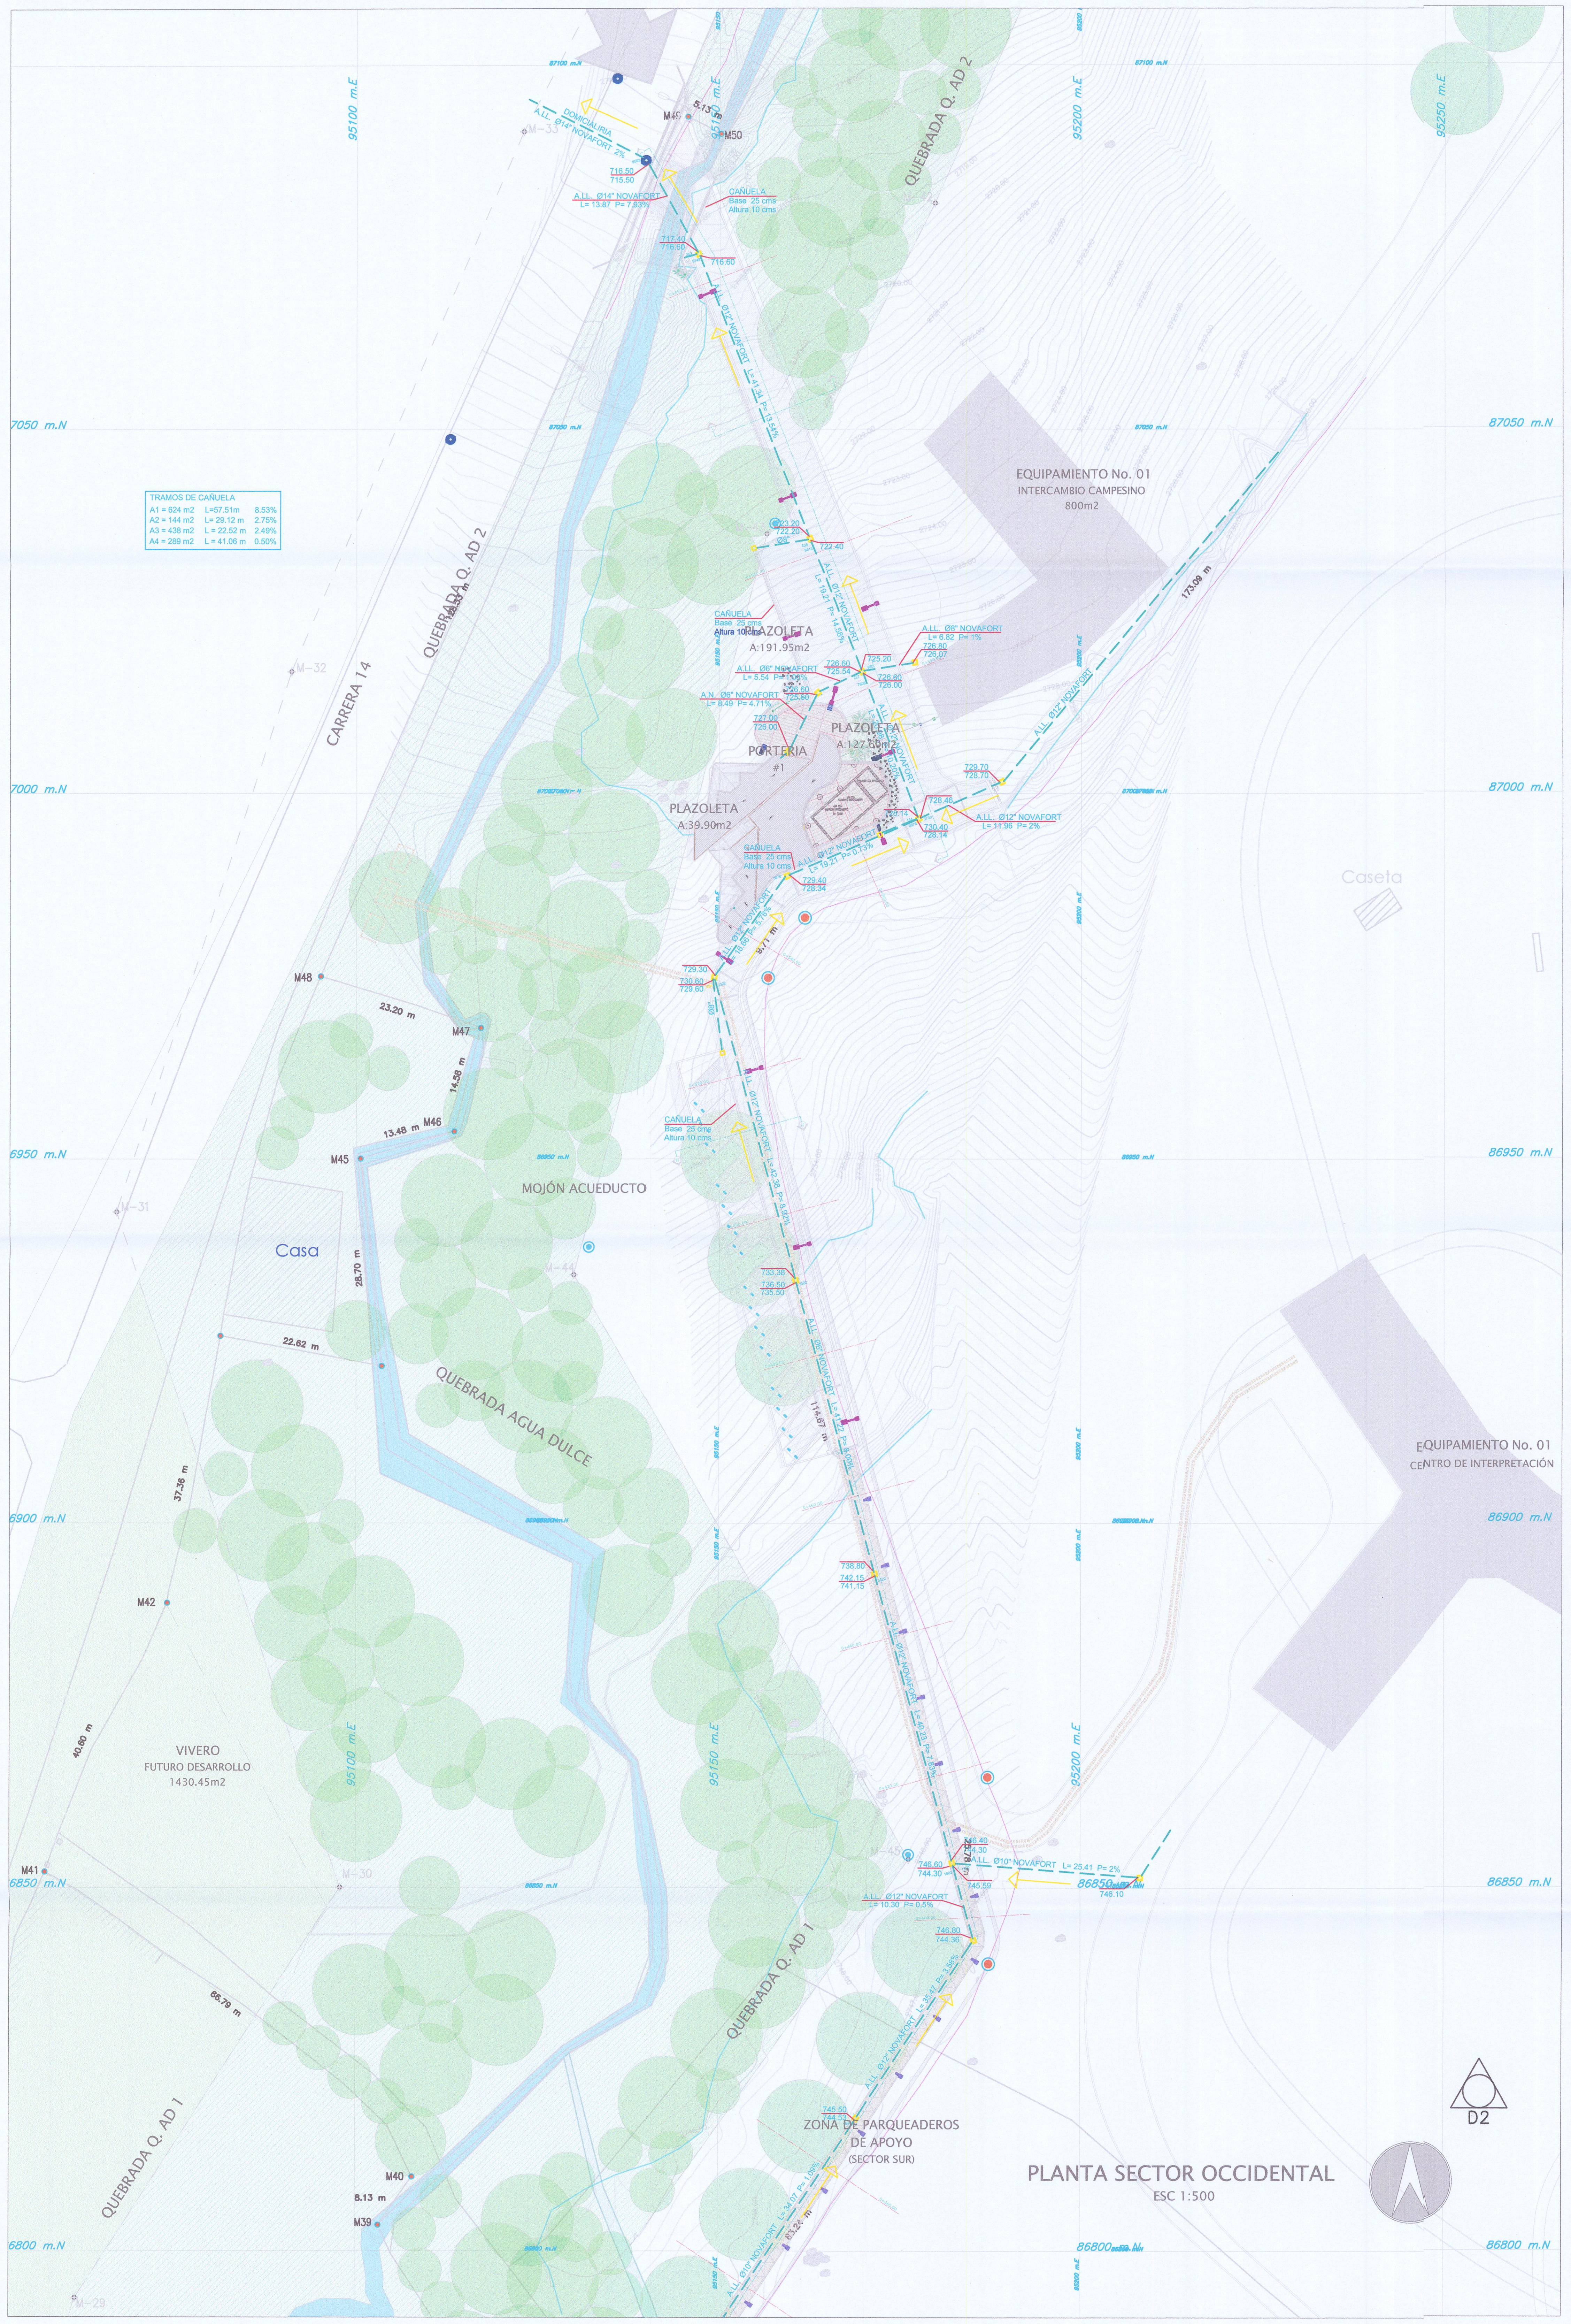

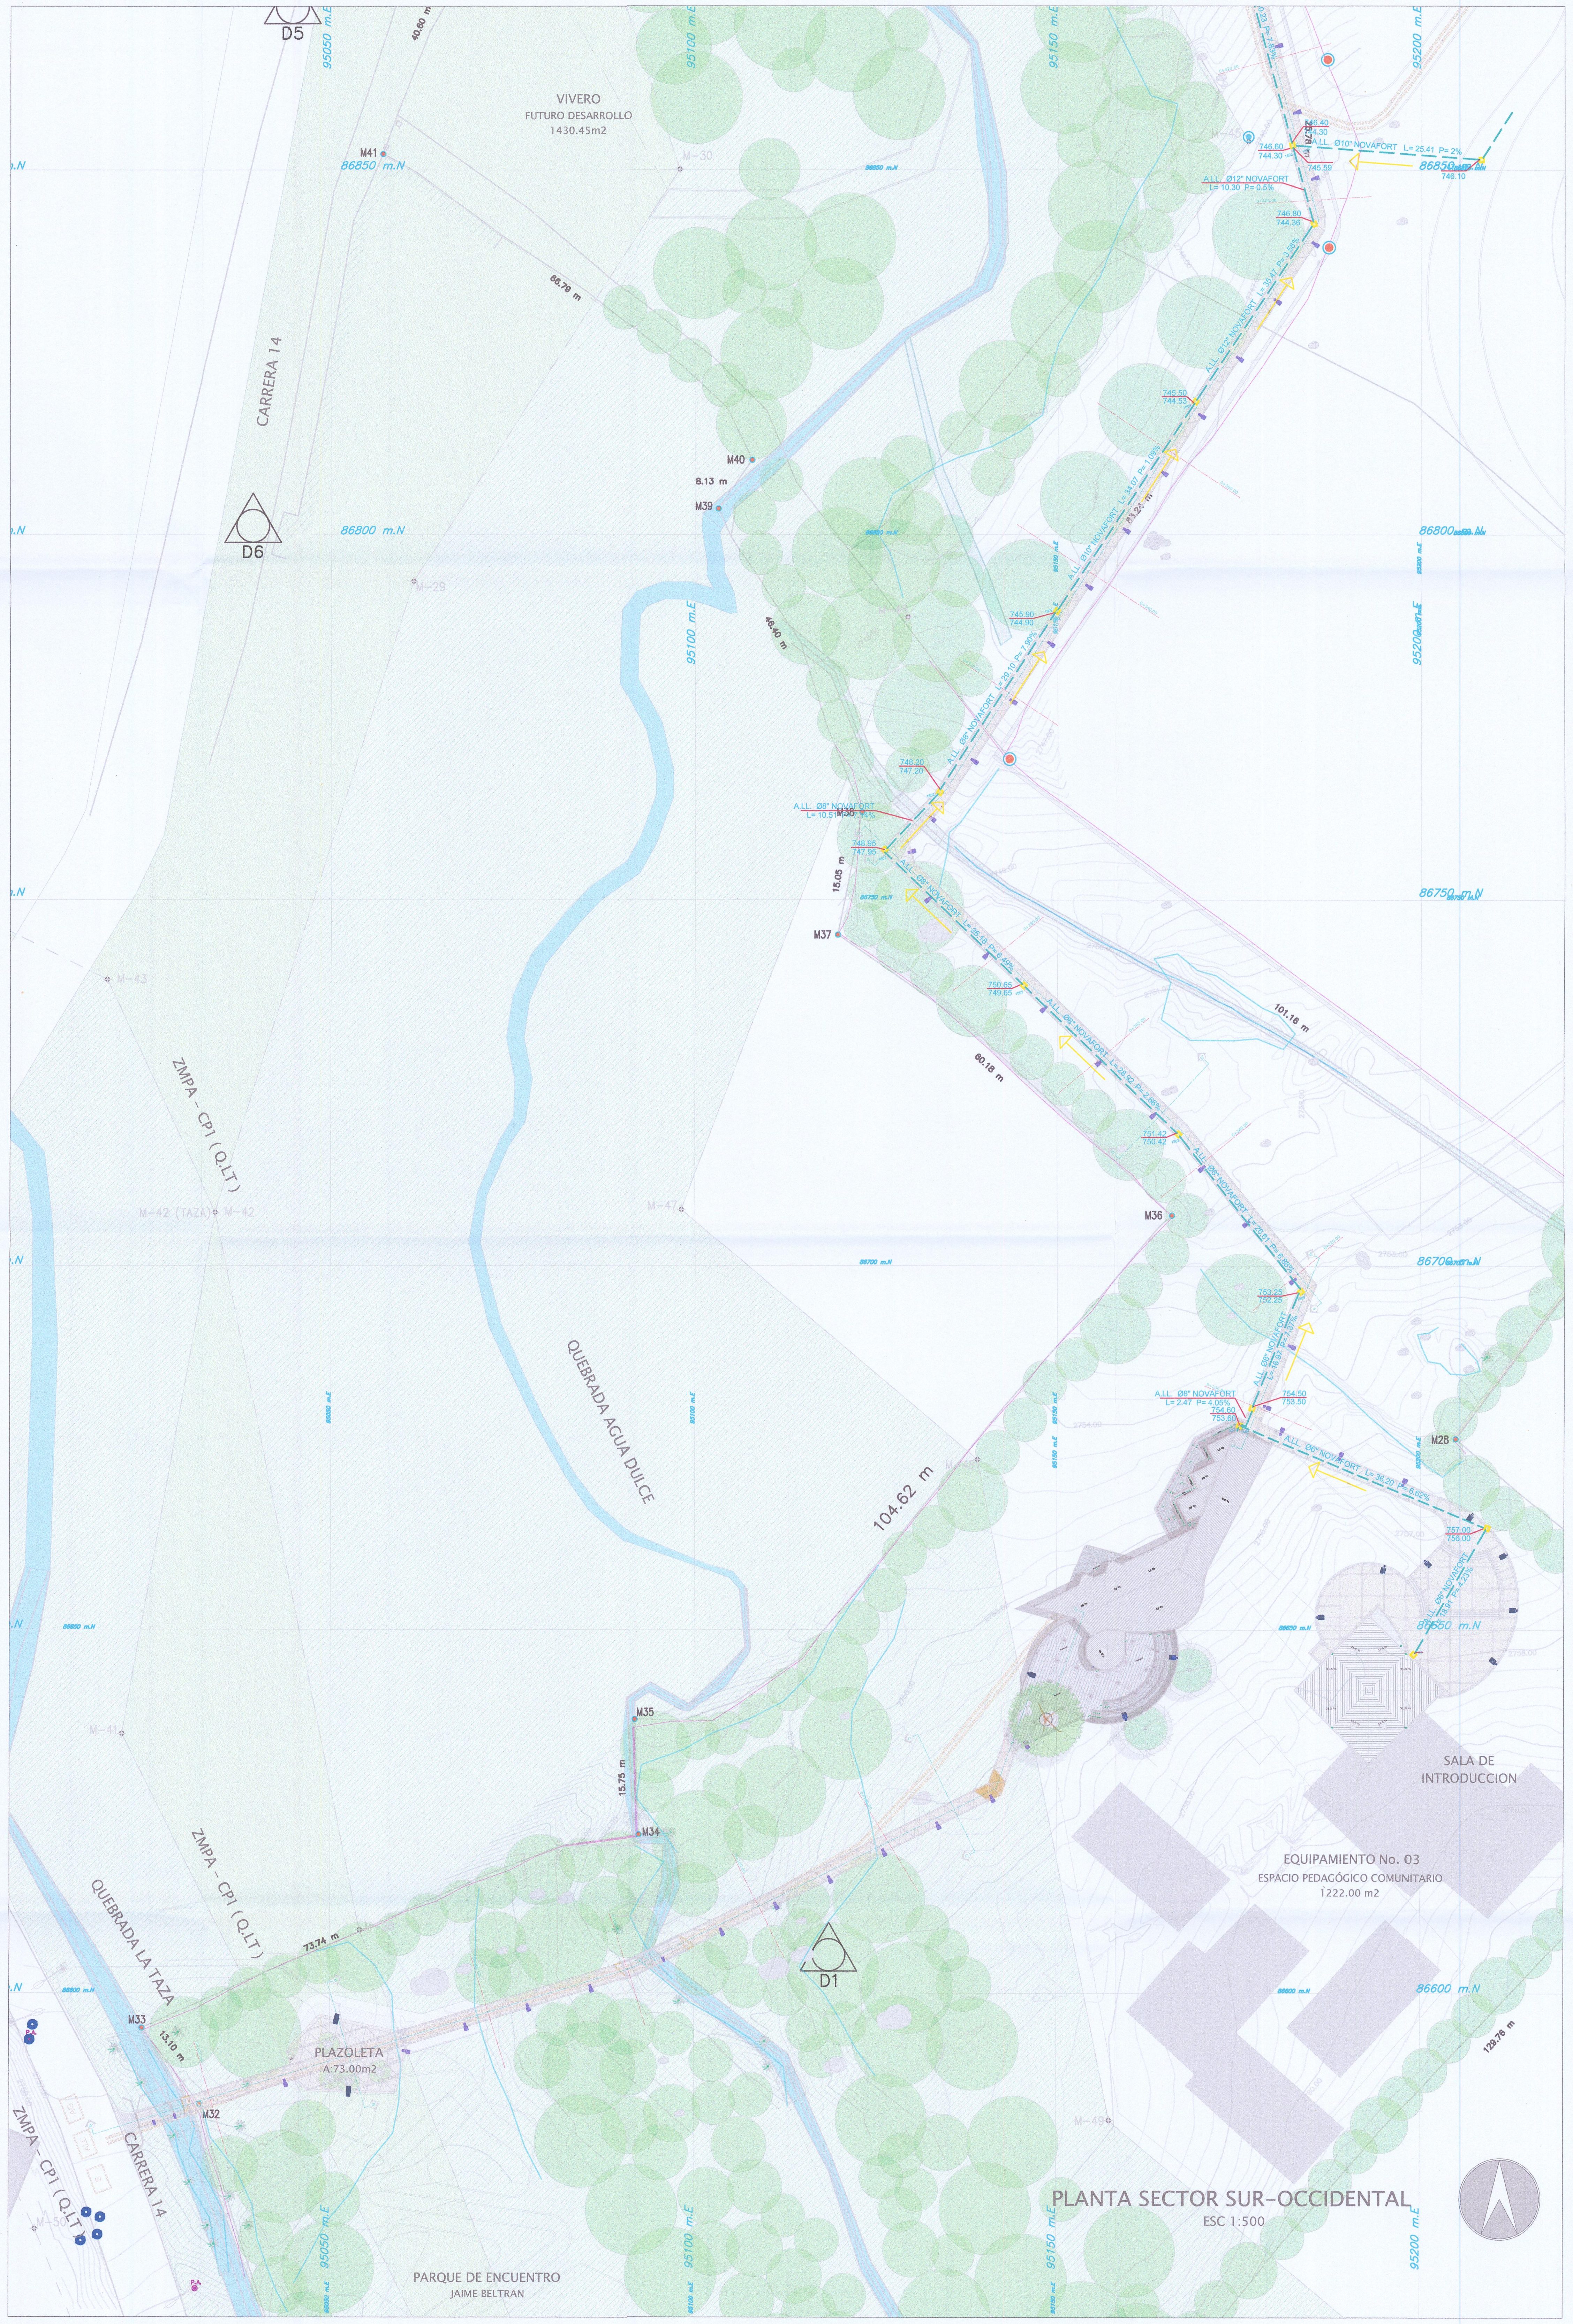

LOCALIZACION

CONVENCIONES

CURVAS DE NIVEL	
PANTANO	
QUEBRADAS	
ROCA	
POZO ACUEDUCTO	P.A.
POSTE ENERGIA	P.E.
POSTE TELEFONO	P.T.
VIA	
LINDERO ZMPA/RONDA	
CRUCE SOBRE FUENTE HIDRICA	
SENDEROS Y PLAZAS INTERNAS	
HUELLA INMUEBLE PROYECTADO	
PUENTE PROYECTADO	
LIMITE ÁREA PARQUE ARQUEOLÓGICO HACIENDA EL CARMEN	
MOJÓN LINDERO	
MOJÓN ACUEDUCTO	
LINDERO LOTE	
LINDERO RONDA – ZMPA	
CURVA DE NIVEL	
CUNETA	
BORDILLO A – 80	

CONVENCIONES

B.A.F	BAJANTE AGUA FRIA
S.A.F.	SUBIDA AGUA FRIA
	REGISTRO
	CHEQUE
	UNIVERSAL
C.N.	CAMBIO DE NIVEL
	SIFON
	TAPON DE INSPECCION
C.I.	CAJA DE INSPECCION
	BAJANTE AGUAS LLUVIAS
	BAJANTE AGUAS NEGRAS
	RED AGUAS NEGRAS
	RED AGUAS LLUVIAS
	REVENTILACION
	SENTIDO FLUJO
(2)	NOMENCLATURA A.LL Y A.N.
B.A.N.	BAJANTE DE AGUAS NEGRAS
B.A.LL.	BAJANTE DE AGUAS LLUVIAS
REV. Ø2"	REVENTILACION 2 PULGADAS
C.N.	CAMBIO DE NIVEL
	TAPON DE INSPECCION
C.I.	CAJA DE INSPECCION
	RED AGUA FRIA
	RED AGUA CALIENTE
	RED DE INCENDIO
	VENTILACION
A.F.	SUMINISTRO AGUA FRIA
A.C.	SUMINISTRO AGUA CALIENTE
A.F.A.	AGUA FRIA ACUEDUCTO
A.F.B.	AGUA FRIA BOMBEO
	TUBERIA CORRUGADA
	CAJILLA DE MEDIDOR
	VALVULA DE BOLA
	LLAVE MANGUERA
C.A.F.P.	COLUMNA AGUA FRIA PRESION
C.A.C.	COLUMNA AGUA CALIENTE
C.A.F.G.	COLUMNA AGUA FRIA GRAVEDAD
A.A.	ACOMETIDA ACUEDUCTO

idPC 20265110071012 Fecha: 03/08/2026 10:51
Asunto: Entrega De Físico Entregables Consultor
Remitente: RL Consorcio Nvp
Destino: 300 SUBDIRECCIÓN DE PROTECCIÓN E I.
Por: MAGALY MOREA | Anexos: 4846 Folios: 3-1 Usb - 129 Plano

ALCALDÍA MAYOR DE BOGOTÁ D.C.
BOGOTÁ
INSTITUTO DISTRITAL DE PATRIMONIO CULTURAL
N V P CONSORCIO

CONTRATO DE CONSULTORÍA No. IDPC-CC-534-2021
REALIZAR LA CONSULTORÍA PARA LA ELABORACIÓN DE LOS ESTUDIOS TÉCNICOS, DISEÑOS ARQUITECTÓNICOS Y DE INGENIERÍA NECESARIOS Y COMPLEMENTARIOS PARA LAS OBRAS DE URBANISMO, REDES DE SUMINISTRO DE SERVICIOS PÚBLICOS Y CONSTRUCCIÓN DE LOS ACCESOS PRINCIPALES DEL PARQUE ARQUEOLÓGICO HACIENDA EL CARMEN, UBICADO EN LA LOCALIDAD DE USME BOBOTÁ D.C

CONTRATANTE: IDPC
INSTITUTO DISTRITAL DE PATRIMONIO CULTURAL
SUBDIRECCIÓN DE GESTIÓN TERRITORIAL DEL PATRIMONIO
SUPERVISIÓN: GIOVANNA A. BARON C. — SUBDIRECCIÓN DE PROTECCIÓN E INTERVENCIÓN DEL PATRIMONIO
APOYO SUPERVISIÓN: INGENIERO JAVIER ENRIQUE MOTTA — ARQUITECTA DIANA BEDOYA GARCIA

CONSULTOR: CONSORCIO N.V.P
REPRESENTANTE LEGAL: ARQUITECTO RESTAURADOR NESTOR VARGAS PEDROZA
DIRECTOR: ARQUITECTO JUAN CARLOS CANCINO DUARTE
INTERVENTORIA: MIG. ARQUITECTURA Y RESTAURACIÓN SAS — ARQUITECTA MARIA ISABEL GALINDO

DIRECTOR DE LOS ESTUDIOS Y PROYECTO: ARQ. JUAN CARLOS ARTURO CANCINO DUARTE — MATRICULA PROFESIONAL 2570058407 CND

APROBACIONES: ARQ. MARIA ISABEL GALINDO MARTINEZ — MATRICULA PROFESIONAL 25700-56824

EQUIPO DE TRABAJO:
COORDINADORA DE CONSULTORIA: NATHALI ALFEREZ CHICA — ARQUITECTA RESTAURADORA
ASESOR PAISAJISTA: KAREN ONOFRE TORRES — ARQUITECTA PAISAJISTA
ASESORA EN URBANISMO: ANDREA ALFONSO ROMERO — ARQUITECTA URBANISTA
DIGITALIZACION: JHON SERRANO — ARQUITECTO

PROFESIONAL A CARGO: IVÁN GIL ISAZA — Ingeniero Civil - Asesor instalaciones Hidrosanitarias — MP. 17202-11916

CONTENIDO:

PLANTA GENERAL
HACIENDA EL CARMEN
PLANTEAMIENTO GENERAL AGUAS LLUVIAS

FECHA: FEBRERO / 2024 | PL HIDROSANITARIO | ESC 1:500

PHS 05 DE 09