


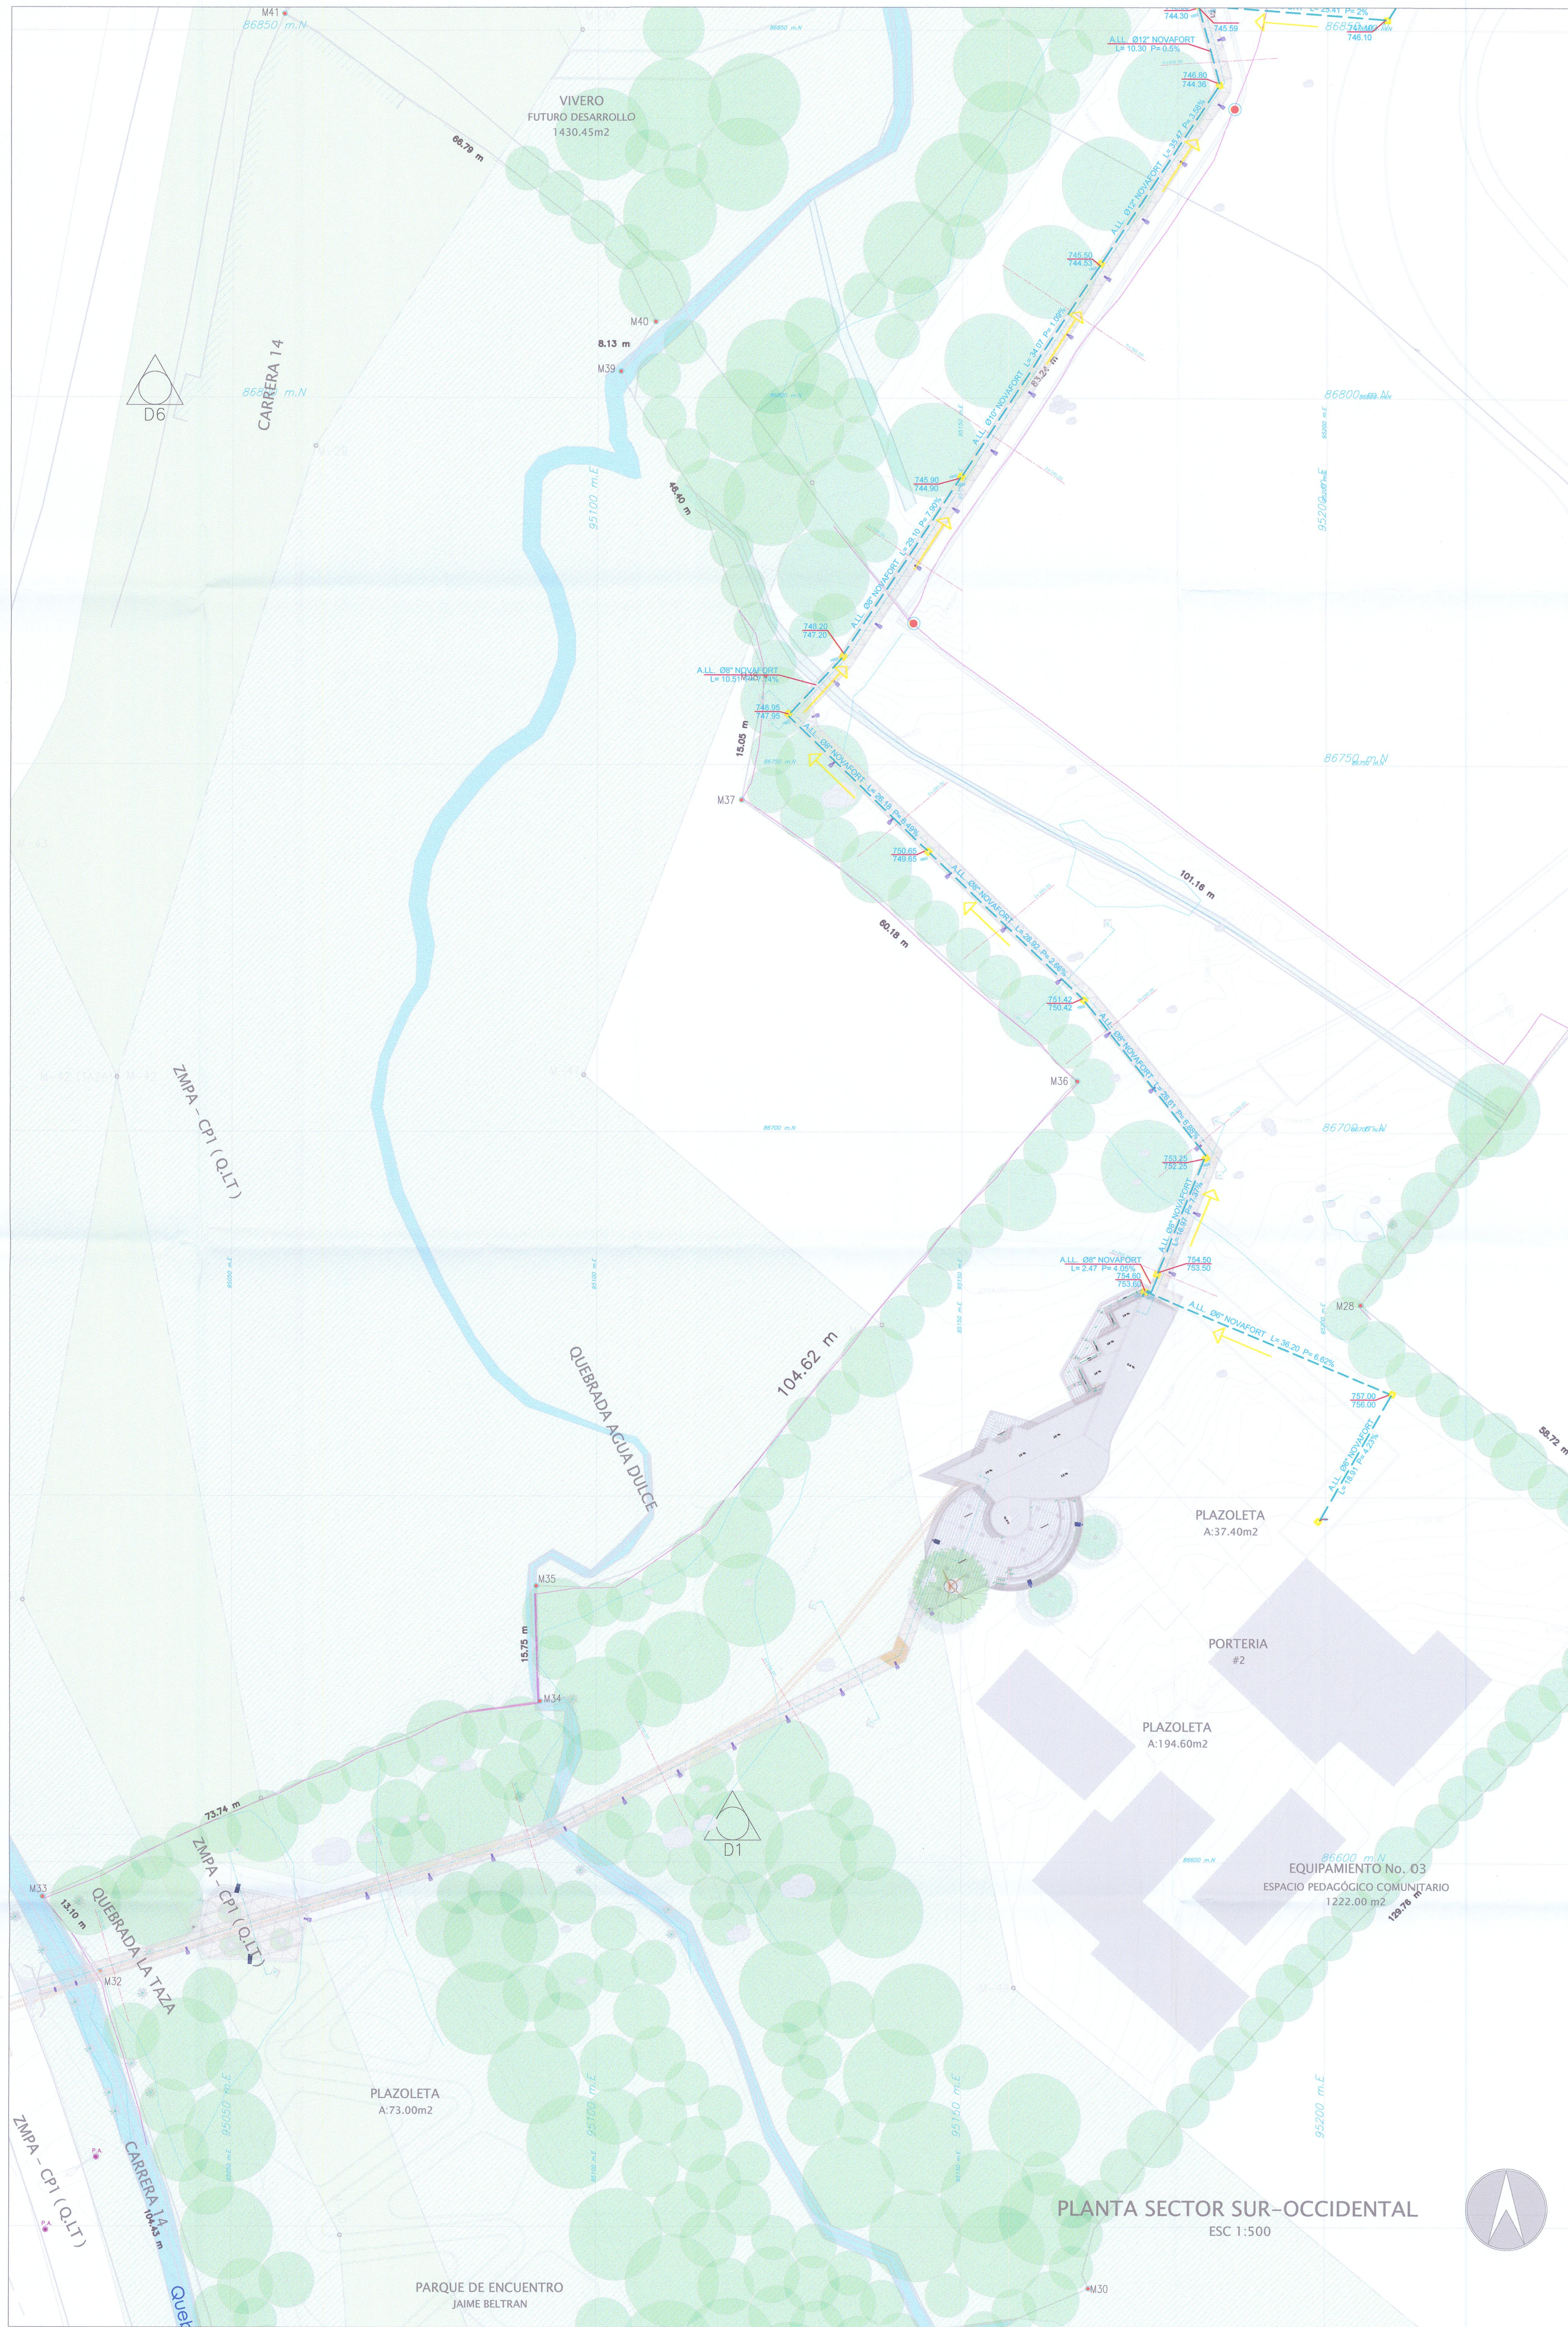

CONVENCIONES	
CURVAS DE NIVEL	
PANTANO	
QUEBRADAS	
ROCA	
POZO ACUEDUCTO	
POSTE ENERGIA	
POSTE TELEFONO	
VIA	
LINDERO ZMPA/RONDA	
CRUCE SOBRE FUENTE HIDRICA	
SENDEROS Y PLAZAS INTERNAS	
HUELLA INMUEBLE PROYECTADO	
PUENTE PROYECTADO	
LIMITE AREA PARQUE ARQUEOLOGICO HACIENDA EL CARMEN	
MOJÓN LINDERO	
MOJÓN ACUEDUCTO	
LINDERO LOTE	
LINDERO RONDA – ZMPA	
CURVA DE NIVEL	
CUNETETA	
BORDILLO A – 80	

CONVENCIONES	
B.A.F.	BAJANTE AGUA FRIA
S.A.F.	SUBIDA AGUA FRIA
REGISTRO	
CHEQUE	
UNIVERSAL	
C.N.	CAMBIO DE NIVEL
SIFON	
TAPON DE INSPECCION	
CAJA DE INSPECCION	
BAJANTE AGUAS LLUVIAS	
BAJANTE AGUAS NEGRAS	
RED AGUAS NEGRAS	
RED AGUAS LLUVIAS	
REVENTILACION	
SENTIDO FLUJO	
②	NOMENCLATURA A.L.L. Y A.N.
B.A.N.	BAJANTE DE AGUAS NEGRAS
B.A.L.L.	BAJANTE DE AGUAS LLUVIAS
REV. Ø2"	REVENTILACION 2 PULGADAS
C.N.	CAMBIO DE NIVEL
TAPON DE INSPECCION	
CAJA DE INSPECCION	
RED AGUA FRIA	
RED AGUA CALIENTE	
RED DE INCENDIO	
VENTILACION	
A.F.	SUMINISTRO AGUA FRIA
A.C.	SUMINISTRO AGUA CALIENTE
A.F.A.	AGUA FRIA ACUEDUCTO
A.F.B.	AGUA FRIA BOMBEO
	TUBERIA CORRUGADA
	CAJILLA DE MEDIDOR
	VALVULA DE BOLA
	LLAVE MANGUERA
C.A.F.P.	COLUMNA AGUA FRIA PRESION
C.A.C.	COLUMNA AGUA CALIENTE
C.A.F.G.	COLUMNA AGUA FRIA GRAVEDAD
A.A.	ACOMETIDA ACUEDUCTO