
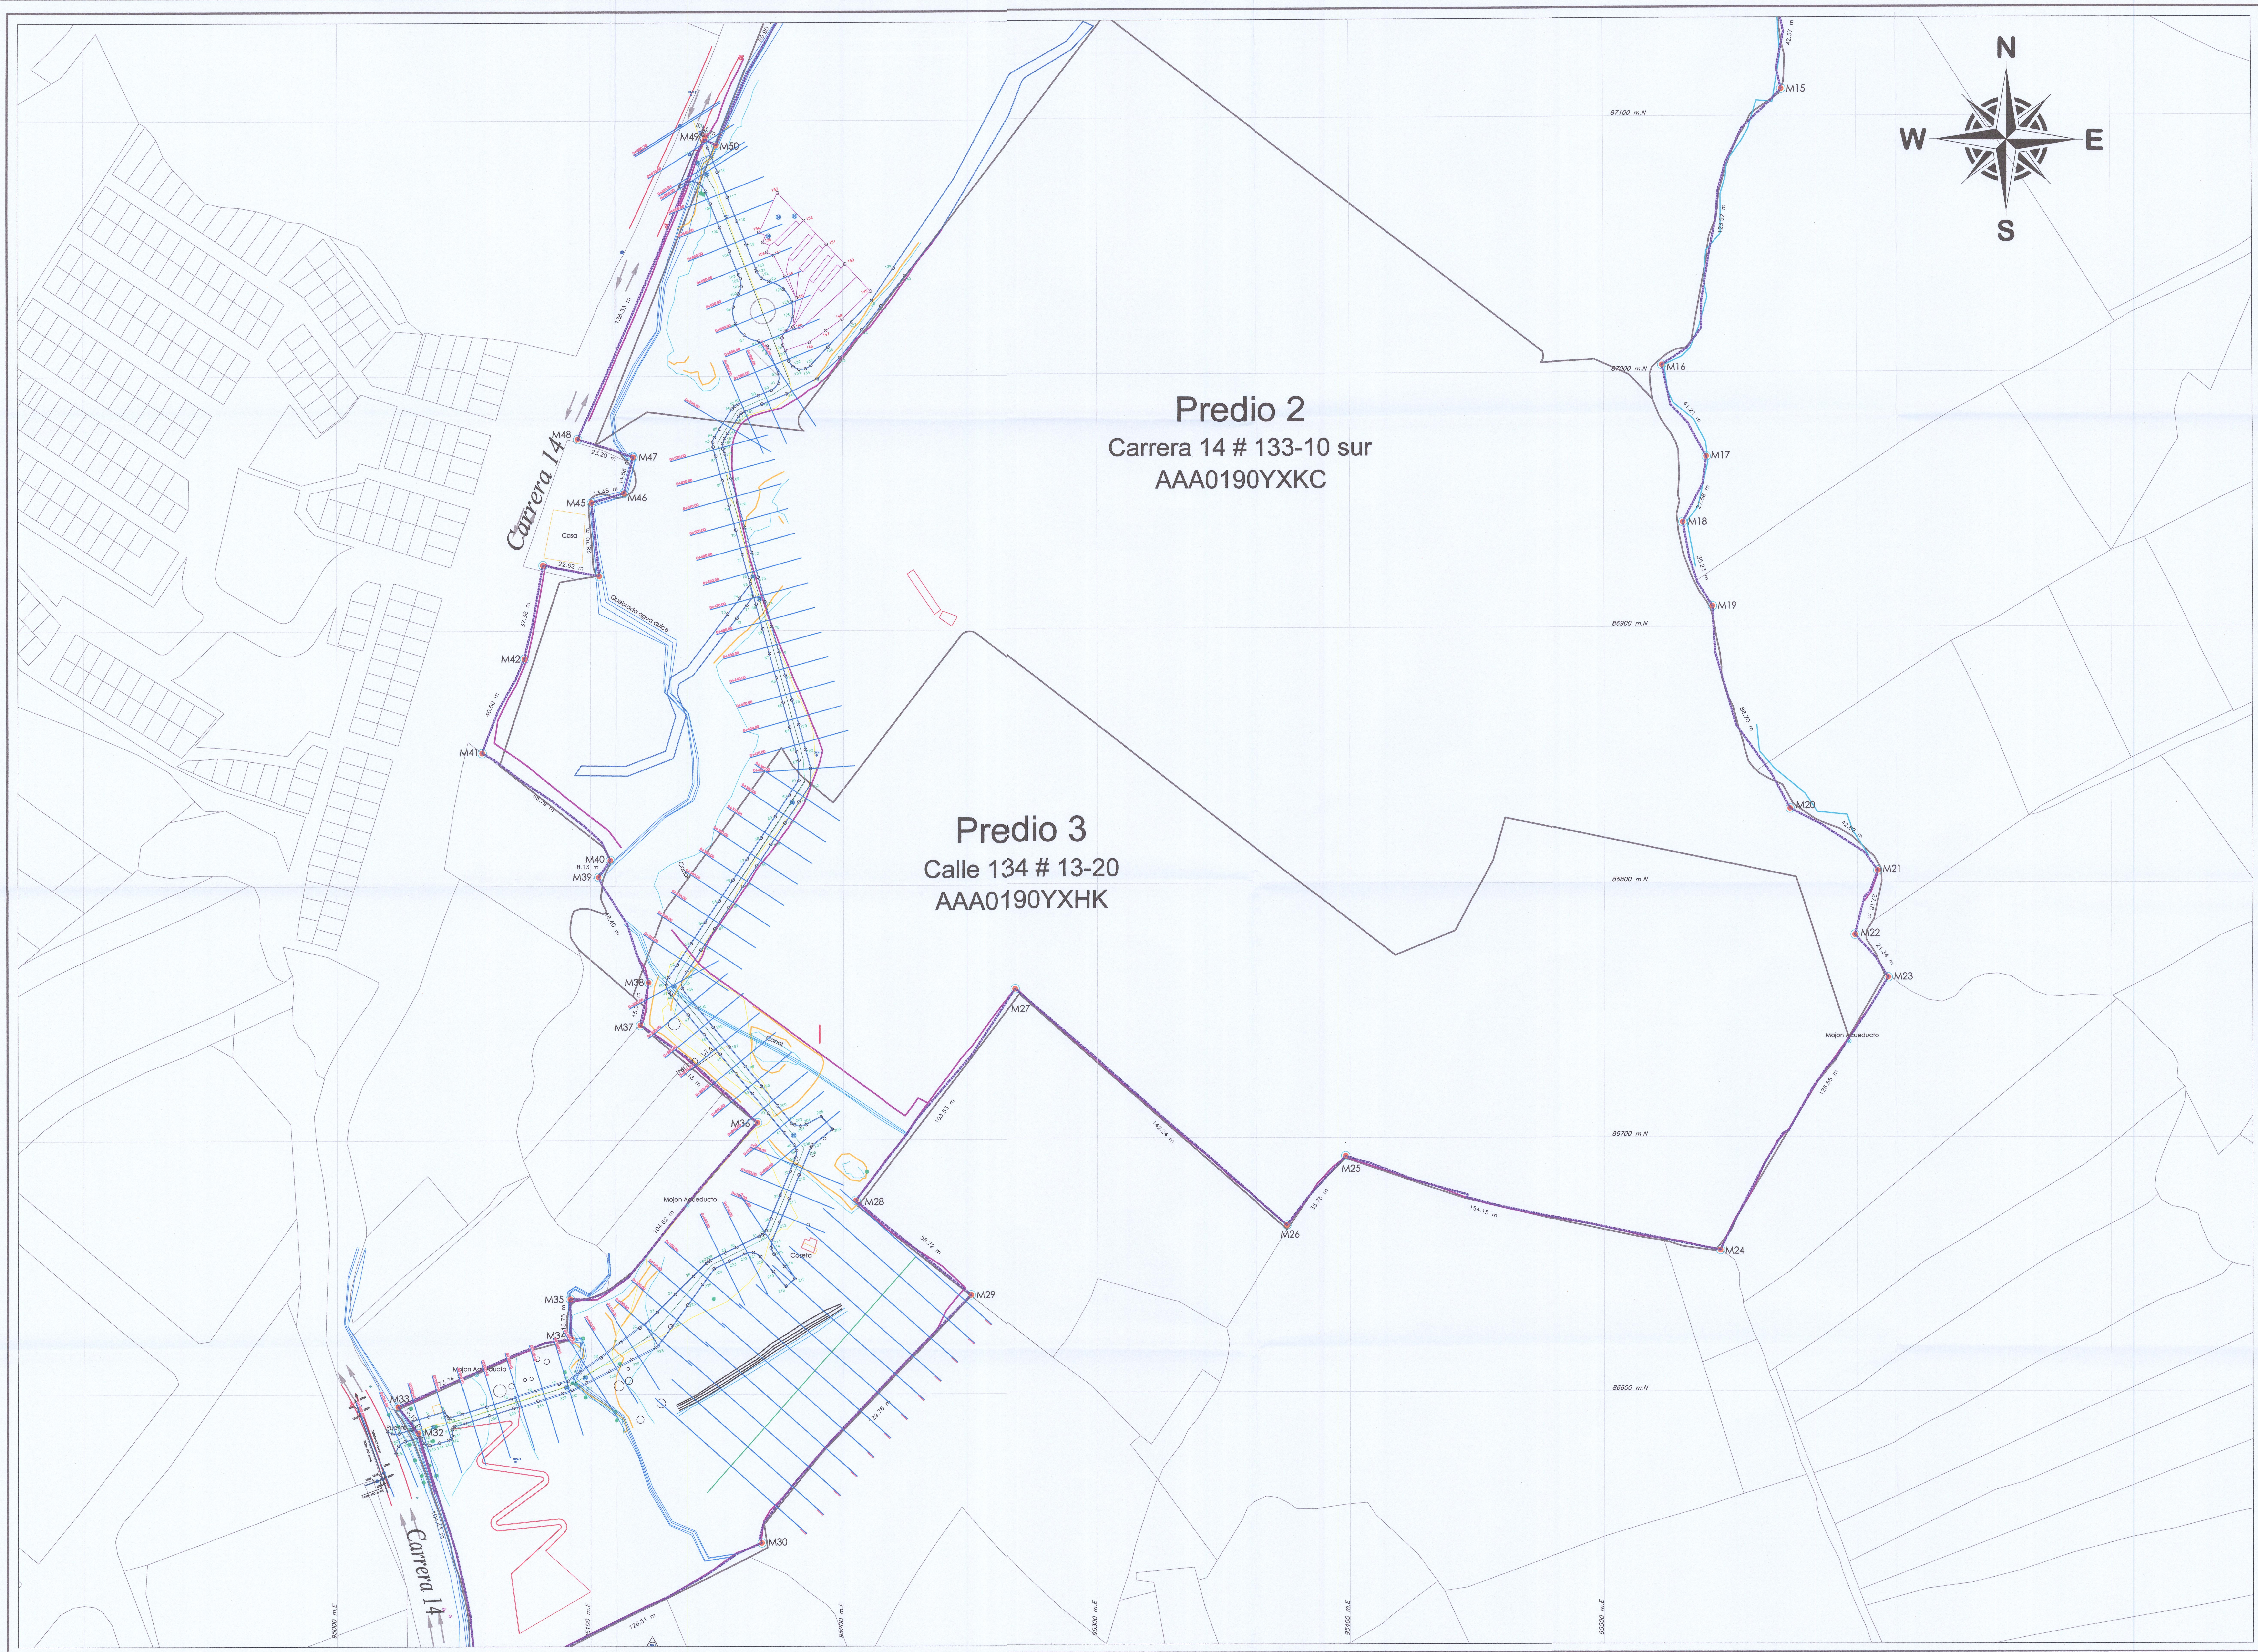


LOCALIZACIÓN:

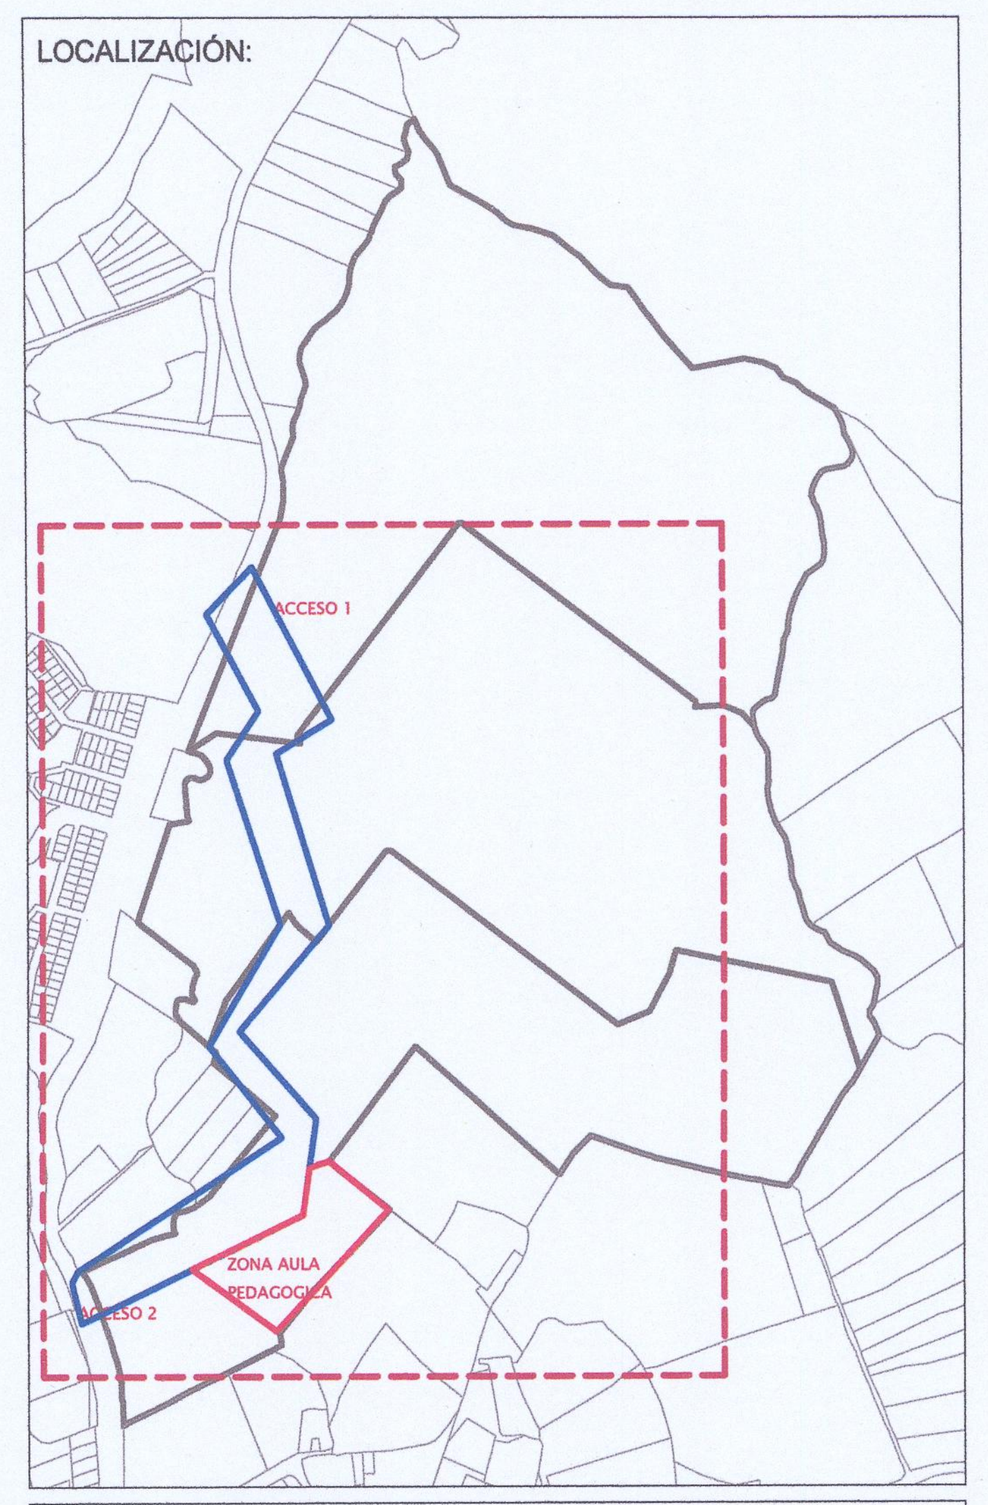

CONVENCIONES:

- DELTA
- POSTE DE ENERGIA
- POSTE DE TELEFONOS
- POZO
- CURVA PRINCIPAL
- CURVA AUXILIAR
- VIA
- ARBOL
- PARAMENTO
- PATA
- CORONA

INFORMACIÓN DE REFERENCIA:

DATUM MAGNA - SIRGAS, CIUDAD DE BOGOTÁ

PROYECCIÓN:	TRANSVERSE MERCATOR
LATITUD:	4.6804860111111118
LONGITUD:	-74.14659166666668
FALSO NORTE:	109320.965
FALSO ESTE:	92334.879

COORDENADAS PLANAS CARTESIANAS ORIGEN BOGOTA

GPS 1
NORTE: 86500,418
ESTE: 95124,26
ALTURA GEOMETRICA: 2765,752

GPS 2
NORTE: 86496,001
ESTE: 95012,017
ALTURA GEOMETRICA: 2763,413


COORDENADAS GEOGRAFICAS

GPS 1
LATITUD: 4°28'27,12154"N
LONGITUD = 74° 07'17,28530"W

GPS 2
LATITUD = 4°28'26,97792"N
LONGITUD = 74° 07'20,92493"W

ESCALA:

ESCALA 1:1000

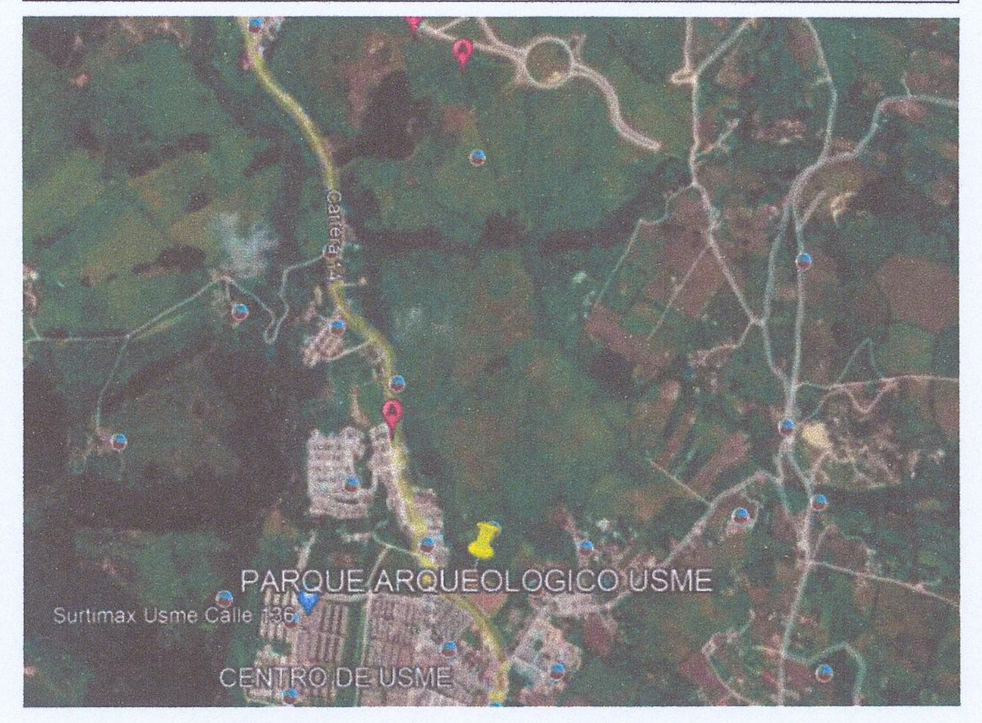

idpc 20265110071012 Fecha: 03/08/2026 10:51
Asunto: Entrega De Físico Entregables Consultor

ALCALDÍA MAYOR DE BOGOTÁ D.C.
INSTITUTO DISTRITAL DE PATRIMONIO CULTURAL
BOGOTÁ
N V P CONSORCIO

CONTRATO DE CONSULTORÍA No. IDPC-CC-534-2021
REALIZAR LA CONSULTORÍA PARA LA ELABORACIÓN DE LOS ESTUDIOS TÉCNICOS, DISEÑOS ARQUITECTÓNICOS Y DE INGENIERÍA NECESARIOS Y COMPLEMENTARIOS PARA LAS OBRAS DE URBANISMO, REDES DE SUMINISTRO DE SERVICIOS PÚBLICOS Y CONSTRUCCIÓN DE LOS ACCESOS PRINCIPALES DEL PARQUE ARQUEOLÓGICO HACIENDA EL CARMEN, UBICADO EN LA LOCALIDAD DE USME BOBOTÁ D.C

CONTRATANTE: IDPC
INSTITUTO DISTRITAL DE PATRIMONIO CULTURAL
SUBDIRECCIÓN DE GESTIÓN TERRITORIAL DEL PATRIMONIO

SUPERVISIÓN: GIOVANNA A. BARON C.
SUBDIRECCIÓN DE PROTECCIÓN E INTERVENCIÓN DEL PATRIMONIO

APOYO SUPERVISIÓN: INGENIERO JAVIER ENRIQUE MOTTA
ARQUITECTA DIANA BEDOYA GARCIA

CONSULTOR: CONSORCIO N.V.P
REPRESENTANTE LEGAL: ARQUITECTO RESTAURADOR NESTOR VARGAS PEDROZA
DIRECTOR: ARQUITECTO JUAN CARLOS CANCINO DUARTE
INTERVENTORIA: MIG. ARQUITECTURA Y RESTAURACIÓN SAS
ARQUITECTA MARIA ISABEL GALINDO

DIRECTOR DE LOS ESTUDIOS Y PROYECTO:
ARQ. JUAN CARLOS ARTURO CANCINO DUARTE
MATRICULA PROFESIONAL 2570058407 CND

APROBACIONES:
ARQ. MARIA ISABEL GALINDO MARTINEZ
MATRICULA PROFESIONAL 25700-56824

EQUIPO DE TRABAJO:
COORDINADORA DE CONSULTORIA: NATHALI ALFEREZ CHICA
ARQUITECTA RESTAURADORA
ASESOR PAISAJISTA: KAREN ONOFRE TORRES
ARQUITECTA PAISAJISTA
ASESORA EN URBANISMO: ANDREA ALFONSO ROMERO
ARQUITECTA URBANISTA

PROFESIONAL A CARGO:
OSCAR ALEXANDER AVILA M.
M.P. 01-12247
OSCAR AVILA - TOPOGRAFIÁ S.A.S.

CONTENIDO:
LEVANTAMIENTO TOPOGRÁFICO
PLANTA PERFILES

FECHA: FEBRERO / 2024
TOPOGRÁFICO

T 04 DE 4