
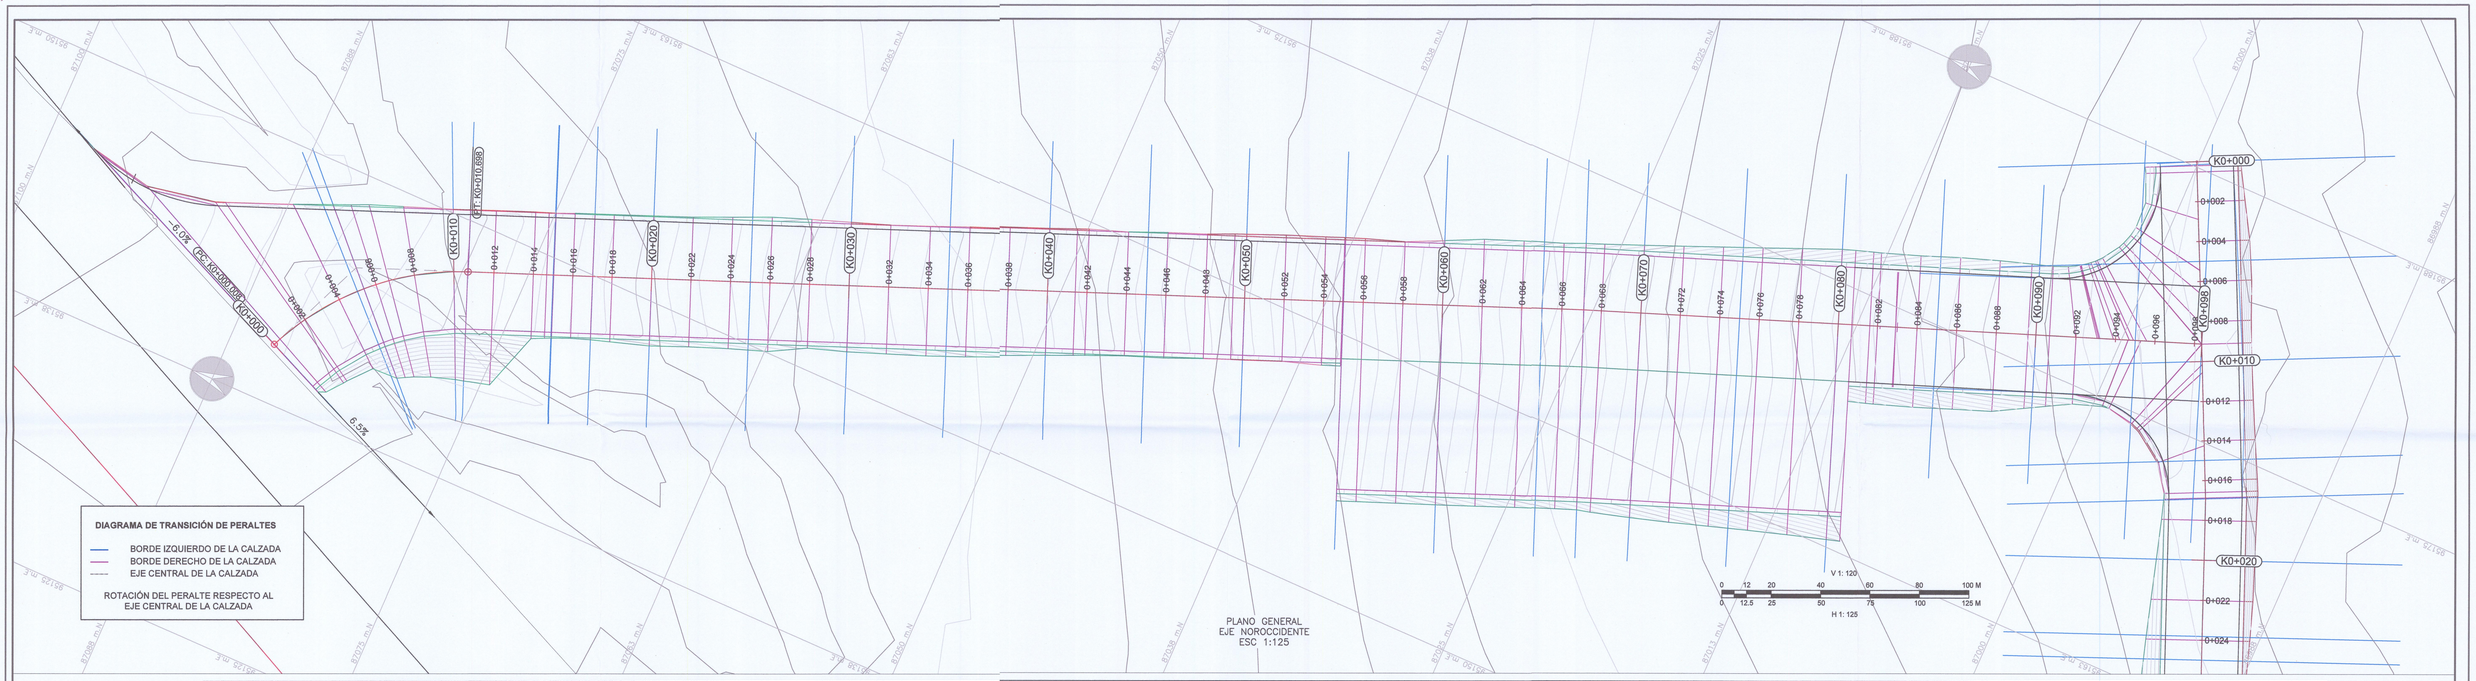


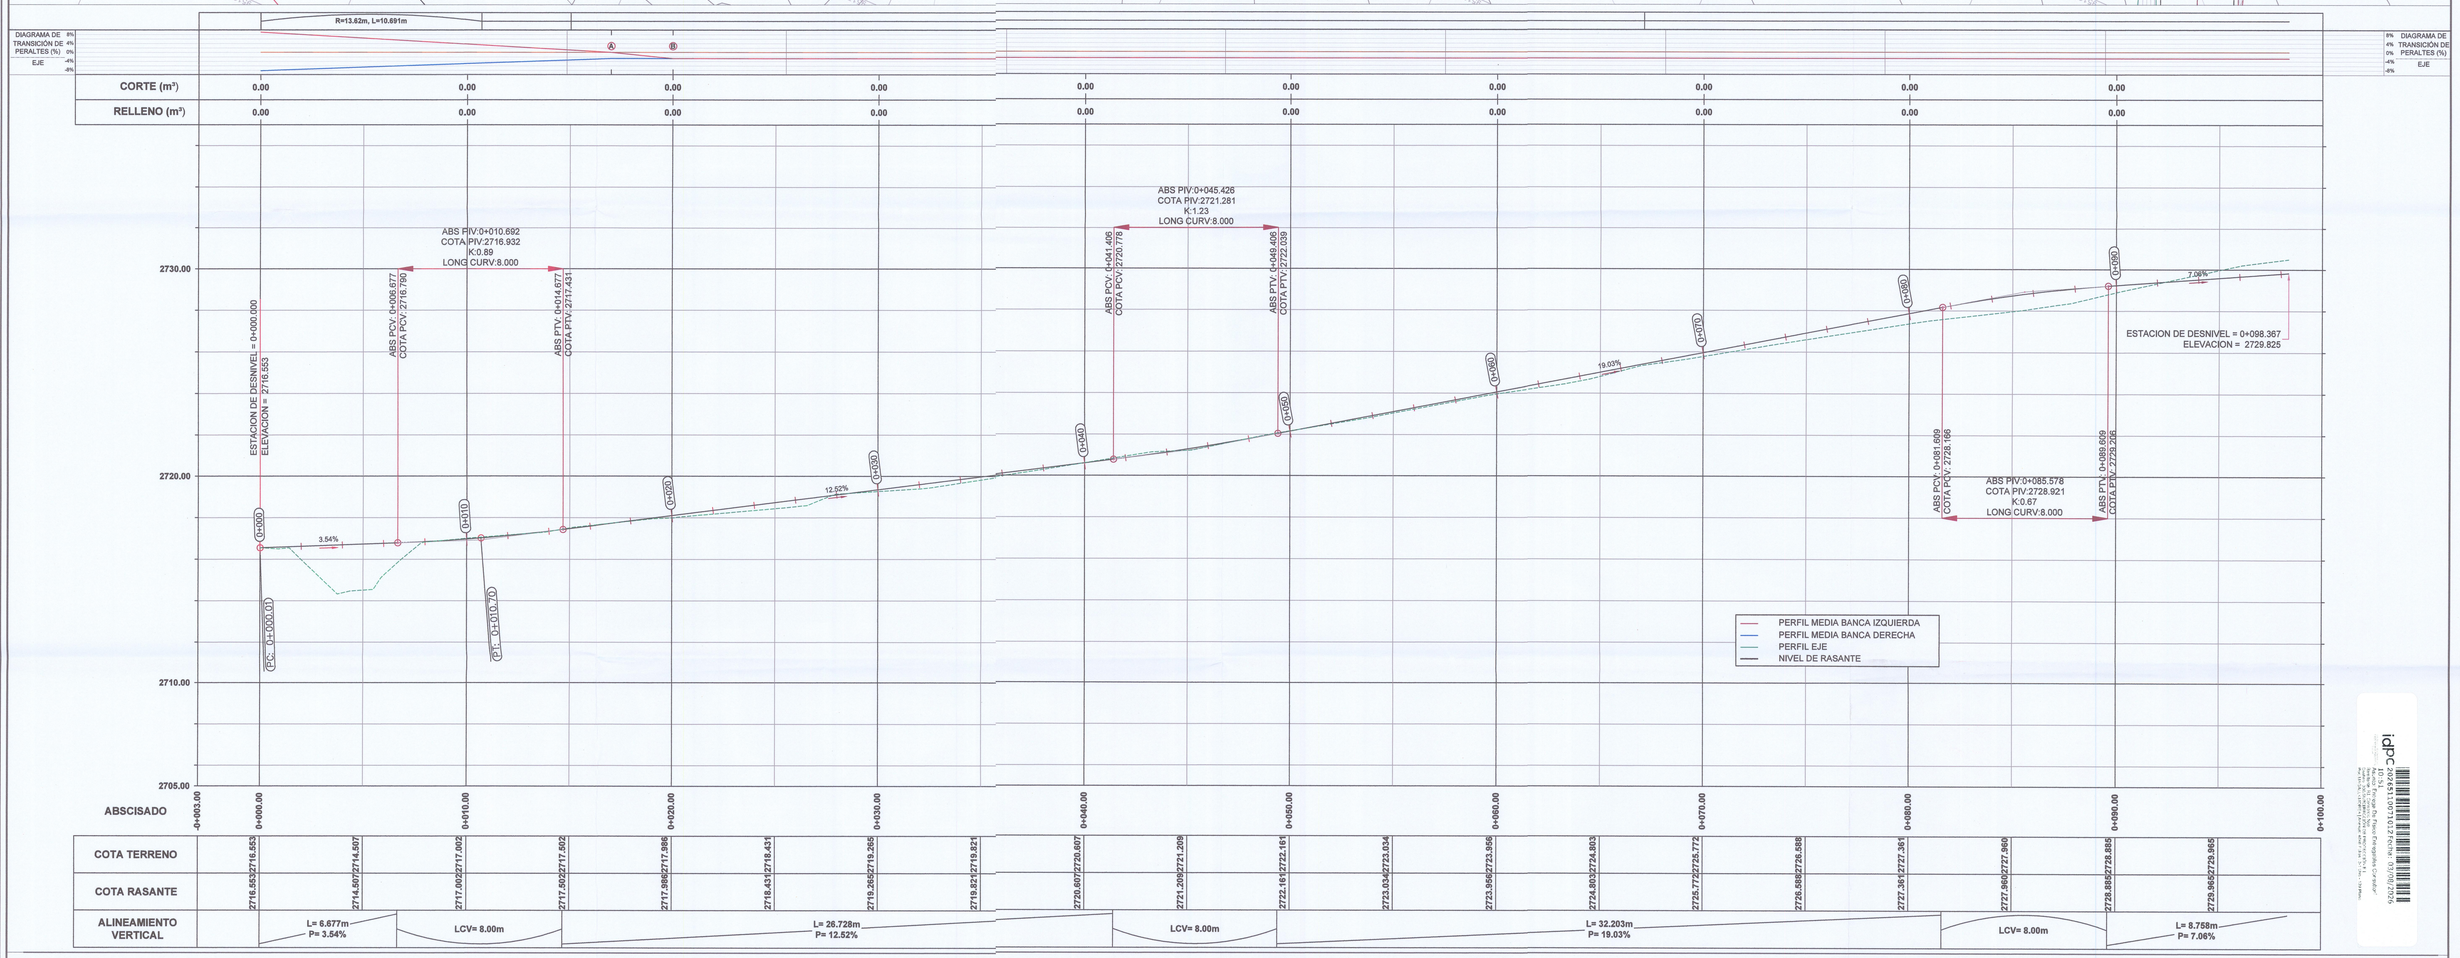

CONTRATO DE CONSULTORÍA No. IDPC-CC-534-2021
REALIZAR LA CONSULTORÍA PARA LA ELABORACIÓN DE LOS ESTUDIOS TÉCNICOS, DISEÑOS ARQUITECTÓNICOS Y DE INGENIERÍA NECESARIOS Y COMPLEMENTARIOS PARA LAS OBRAS DE URBANISMO, REDES DE SUMINISTRO DE SERVICIOS PÚBLICOS Y CONSTRUCCIÓN DE LOS ACCESOS PRINCIPALES DEL PARQUE ARQUEOLÓGICO HACIENDA EL CARMEN, UBICADO EN LA LOCALIDAD DE USME BOBOTÁ D.C

ALCALDÍA MAYOR DE BOGOTÁ D.C. — INSTITUTO DISTRITAL DE PATRIMONIO CULTURAL

CONTRATANTE: IDPC — INSTITUTO DISTRITAL DE PATRIMONIO CULTURAL — SUBDIRECCIÓN DE GESTIÓN TERRITORIAL DEL PATRIMONIO
SUPERVISIÓN: GIOVANNA A. BARON C. — SUBDIRECCIÓN DE PROTECCIÓN E INTERVENCIÓN DEL PATRIMONIO
APOYO SUPERVISIÓN: INGENIERO JAVIER ENRIQUE MOTTA; ARQUITECTA DIANA BEDOYA GARCIA

CONSULTOR: CONSORCIO N.V.P
REPRESENTANTE LEGAL: ARQUITECTO RESTAURADOR NESTOR VARGAS PEDROZA
DIRECTOR: ARQUITECTO JUAN CARLOS CANCINO DUARTE
INTERVENTORIA: MRQ. ARQUITECTURA Y RESTAURACIÓN SAS — ARQUITECTA MARIA ISABEL GALINDO

DIRECTOR DE LOS ESTUDIOS Y PROYECTO: ARQ. JUAN CARLOS ARTURO CANCINO DUARTE — MATRICULA PROFESIONAL 2570054607 CND
APROBACIÓN: ARQ. MARIA ISABEL GALINDO MARTINEZ — MATRICULA PROFESIONAL 25200-56824

EQUIPO DE TRABAJO:
COORDINADORA DE CONSULTORIA: NATHALI ALFEREZ CHICA — ARQUITECTA RESTAURADORA
ASESORA EN URBANISMO: ANDREA ALFONSO ROMERO — ARQUITECTA URBANISTA
ASESOR PAISAJISTA: KAREN ONOFRE TORRES — ARQUITECTA PAISAJISTA
GUSTAVO OCAMPO CAMELO — ARQUITECTO

PROFESIONAL A CARGO: ARQ. NESTOR VARGAS PEDROZA — MP. 8700-42413

CONTENIDO: PLANTA – PERFIL EJE NOROESTE K0+000.000 – K0+098.367

FECHA: DICIEMBRE/ 2024 | PL USOS ESC 1:

P 01 DE 07

idpc — 20251100701012 Fecha: 10/10/2025