
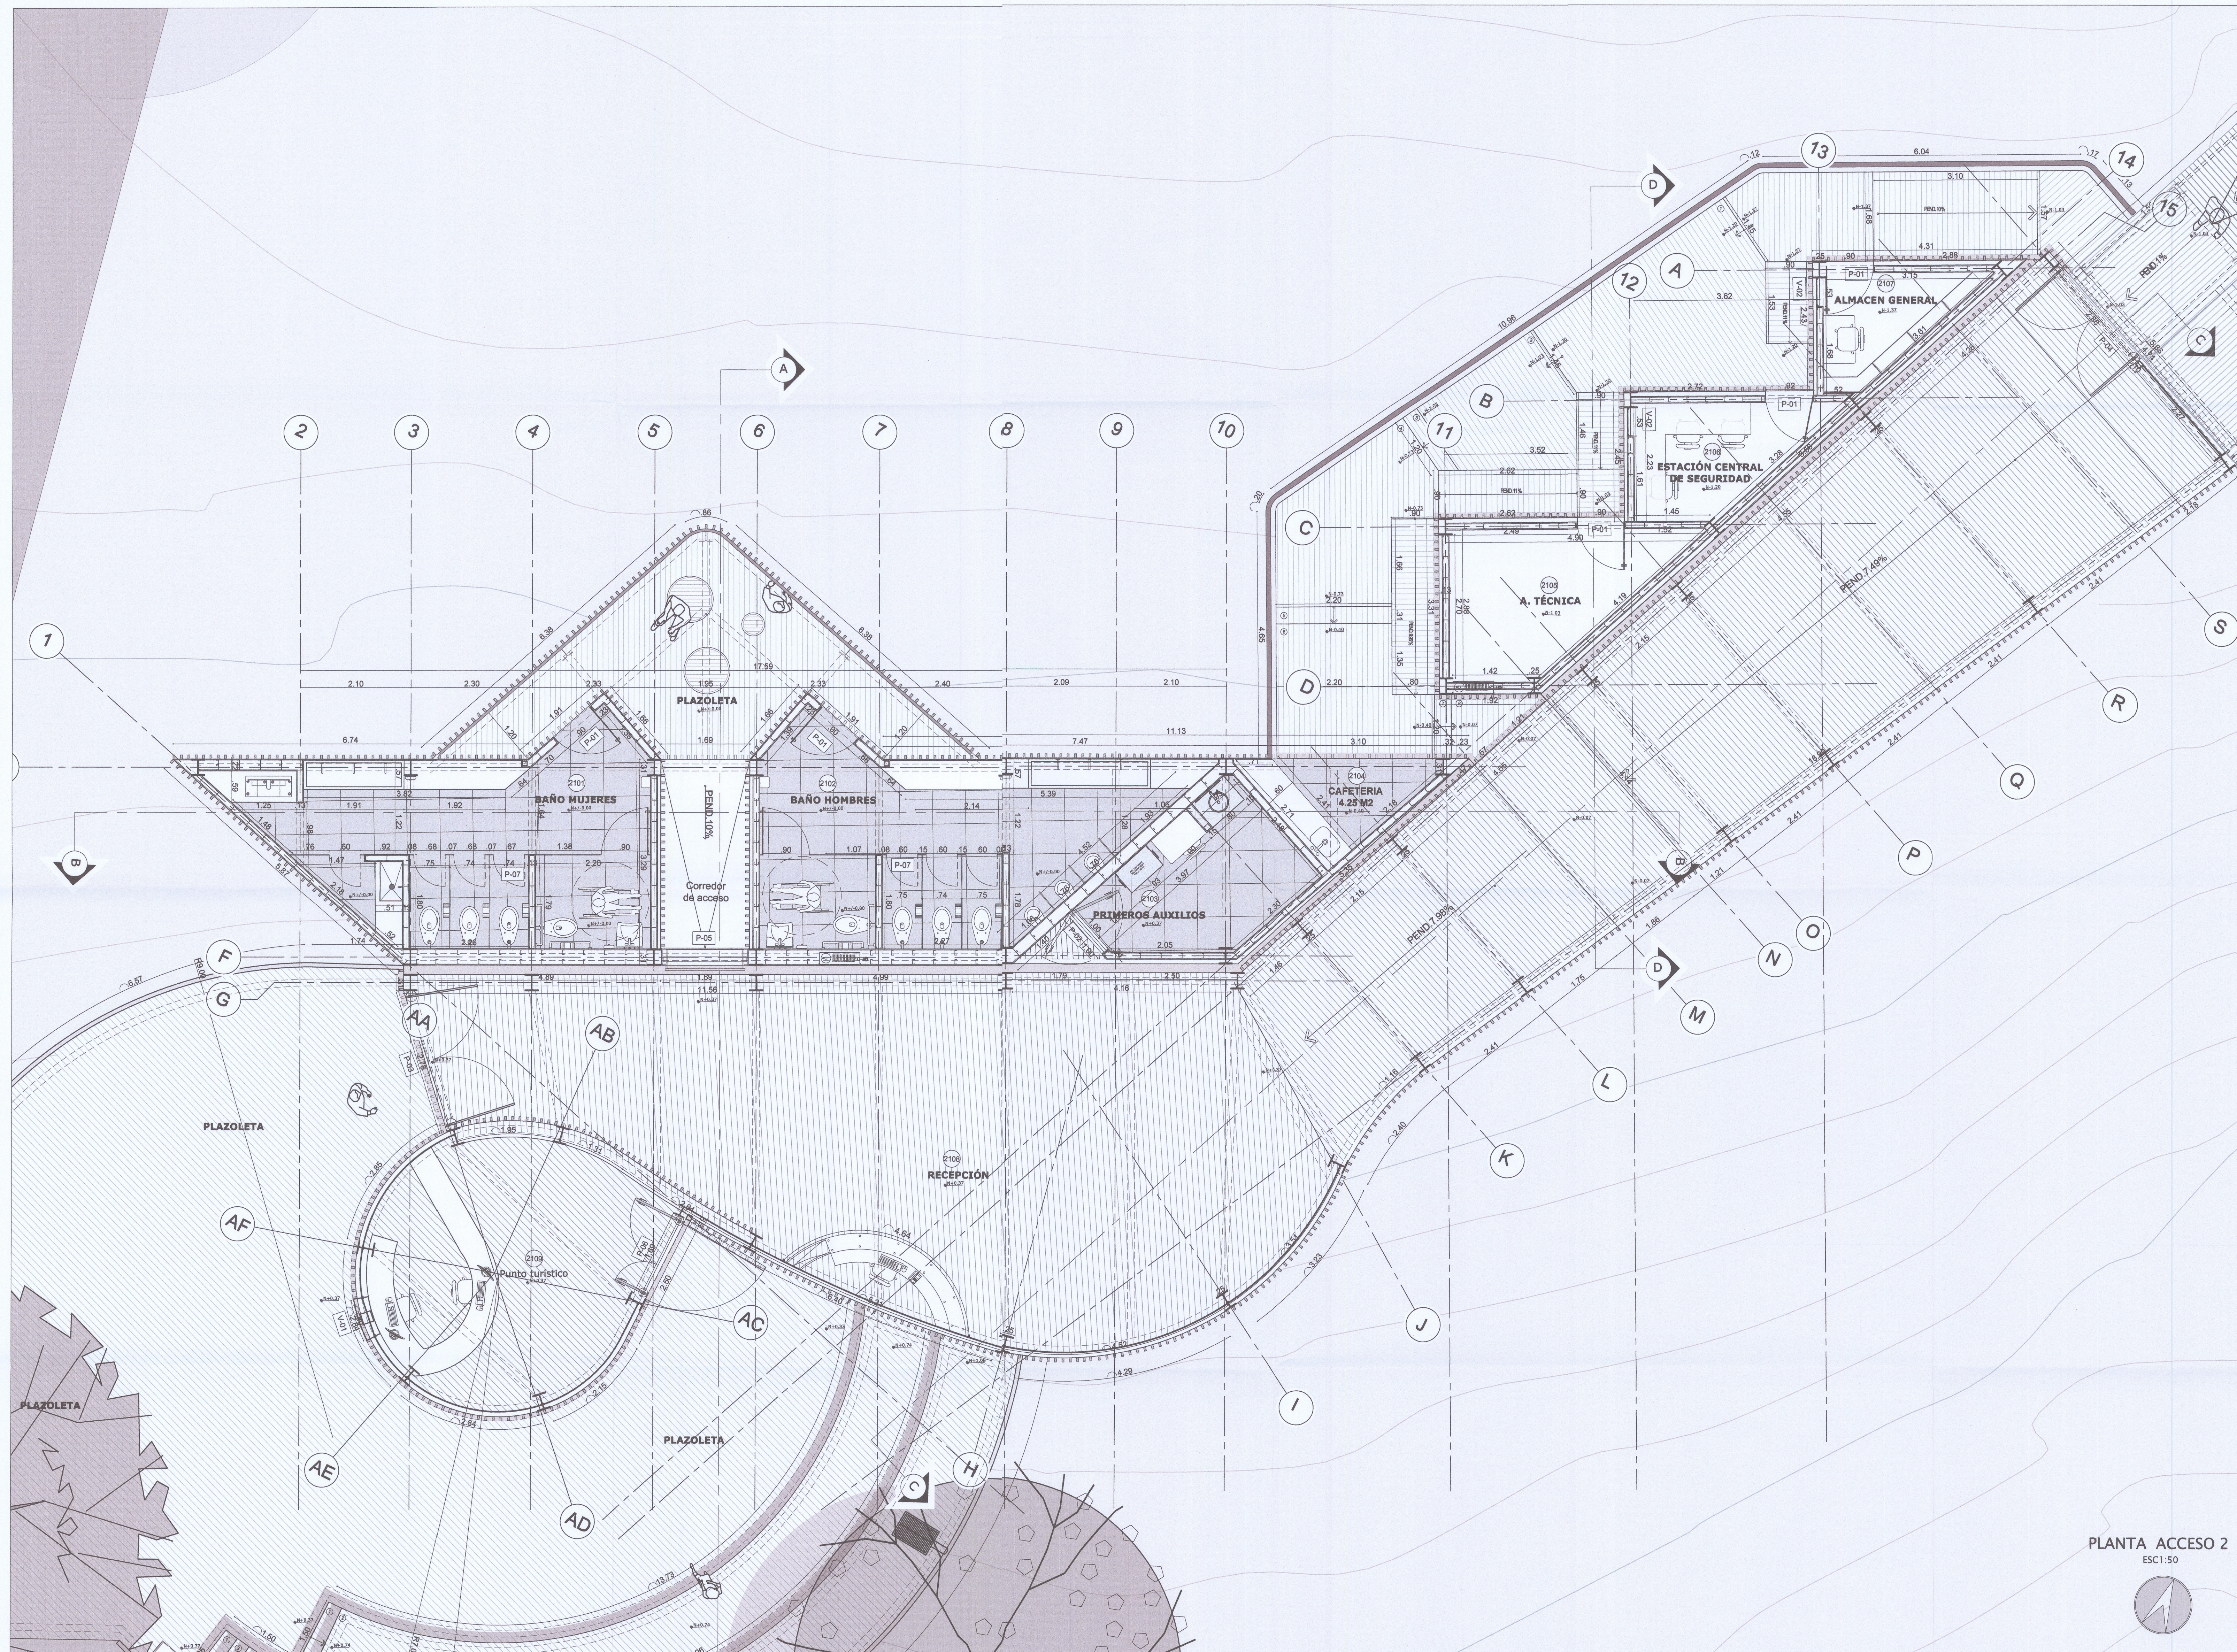


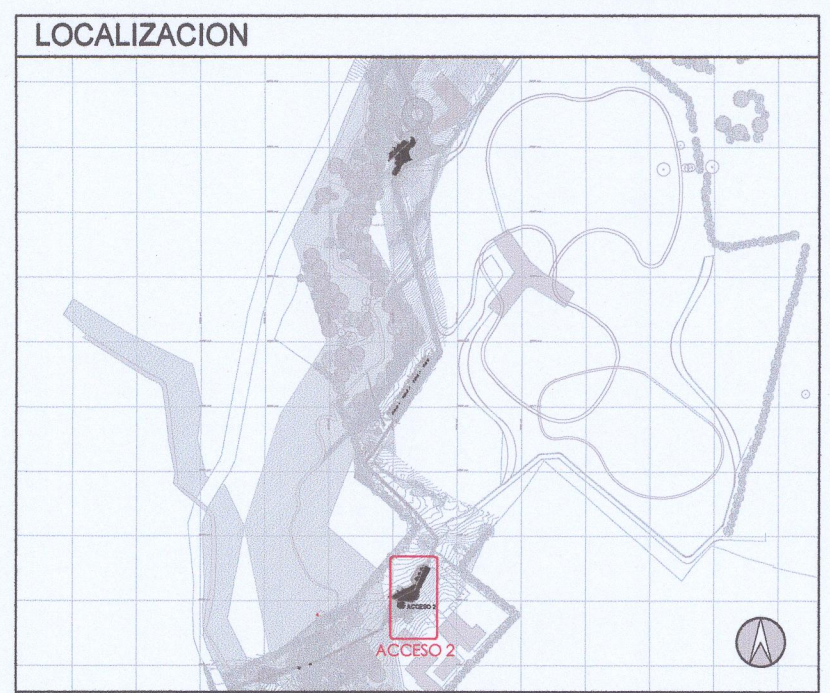

CONVENCIONES	
CURVAS DE NIVEL	
POZO ACUEDUCTO	
POSTE ENERGIA	
POSTE TELEFONO	
VIA	
LINDERO ZMPA/RONDA	
CRUCE SOBRE FUENTE HIDRICA	
SENDEROS Y PLAZAS INTERNAS	
HUELLA INMUEBLE PROYECTADO	
PUENTE PROYECTADO	
LIMITES AREA PARQUE ARQUEOLOGICO HACIENDA EL CARMEN	
MOJON LINDERO	
MOJON ACUEDUCTO	
LINDERO LOTE	
LINDERO RONDA - ZMPA	
CURVA DE NIVEL	
CUNETAS	
BORDILLO A - B0	
CERRAMIENTO ESCENICO PROPUETO	
COMPLEMENTARIO CERRAMIENTO COMPLEJO	
BARANDA DE PROTECCION	
LUMINARIA LED SOLAR H/8MT	
LUMINARIA LED SOLAR H/4.5MT	
MOBILIARIO (BANCAS)	
MOBILIARIO (TORNIQUETE)	
GABINETE CONTRA INCENDIOS	
PISO EN MADERA MACIZA SAPAN DE 3CM	
PORCELANATO PARA BAÑO ESTILO CEMENTO - 60X60	

CUADRO DE AREAS		
DESCRIPCION	NOMENCLATURA	AREA M2
BATERIA SANITARIA	2101/2102	57,67
PRIMEROS AUXILIOS	2103	11,07
CAFETERIA	2104	4,91
AREAS TECNICAS	2105	12,64
ESTACION CENTRAL DE SEGURIDAD	2106	8,39
ALMACENES GENERALES	2107	6,45
RECEPCION	2108	50,00
PUNTO TURISTICO	2109	25,43
CIRCULACIONES		143,12
TOTAL ACCESO		319,68

CUADRO DE AREAS E.P		
DESCRIPCION	NOMENCLATURA	AREA M2
PLATAFORMA AREAS TECNICAS		55,97
PLATAFORMA AREA BAÑOS		20,36

INDICES NORMATIVOS NODO EQUIP. RURAL EL CARMEN	
Descripción	%
Indice de ocupación max.	0,29
Indice de construcción max.	1,3
Area total (m2)	292.839,40

INFORMACION CATASTRAL			
PREDIO 1	CHIP	MAT. INMOB.	AREA (M2)
	AAA019YXKZ	505-40426833	107.836,70
PREDIO 2	CHIP	MAT. INMOB.	AREA (M2)
	AAA019YXKC	505-40426834	99.977,60
PREDIO 3	CHIP	MAT. INMOB.	AREA (M2)
	AAA190YXHK	505-40426835	85.055,10

INDICES NORMATIVOS APLICADOS AL PREDIO POR ACCESO						
PREDIO	AREA	ACCESO	CUBIERTA	EXTERIORES	AREA TOTAL	IC
Predio 1	107.836,70	1	236,81	53,65	280,75	0,000
Predio 2	99.977,60	2	318,68	67,91	387,59	0,000
Predio 3	292.839,40	2	318,68	67,91	387,59	0,000

AFECTACIONES RONDA DE QUEBRADA	
#	Cuerpo de agua
1	Quebrada la Taza
2	Quebrada Agua Dulce
3	Quebrada la Requena
4	Quebrada la Fucha

NOTAS:

- TODOS LOS NIVELES SERÁN REPLANTEADOS EN OBRA.
- AL NO TENER UN ESTUDIO DE CARGA, PARA EL CALCULO DE LOS PARQUEADEROS PROPUETOS PARA EL USO OCASIONAL Y DE EMERGENCIA DEL FUNCIONAMIENTO DEL PARQUE, SE MANTIENEN 15 CUPOS COMO MAXIMOS PARA EL PARQUEADERO DE APOYO DE LA ZONA OCCIDENTAL.
- LA PLATAFORMA DE LOS ACCESOS Y LAS PLAZOLETAS CIRCUNDANTES, TENDRAN ESTRUCTURAS INDEPENDIENTES; POR LO CUAL SE INSTALARA EN LA DILATACION A NIVEL DEL PISO UN CINTA DE NEOPRENO DE 10CM, PARA PERMITIR LA CIRCULACION CONTINUA.
- LA IMPLANTACION DEL PROYECTO FUE COORDINADO CON LOS DEMAS ESTUDIOS TECNICOS, TALES COMO TOPOGRAFIA, DISEÑO DE REDES HIDRAULICAS, GAS Y ELECTRICIDAD, ESTUDIO DE SUELOS Y DISEÑO ESTRUCTURAL.