
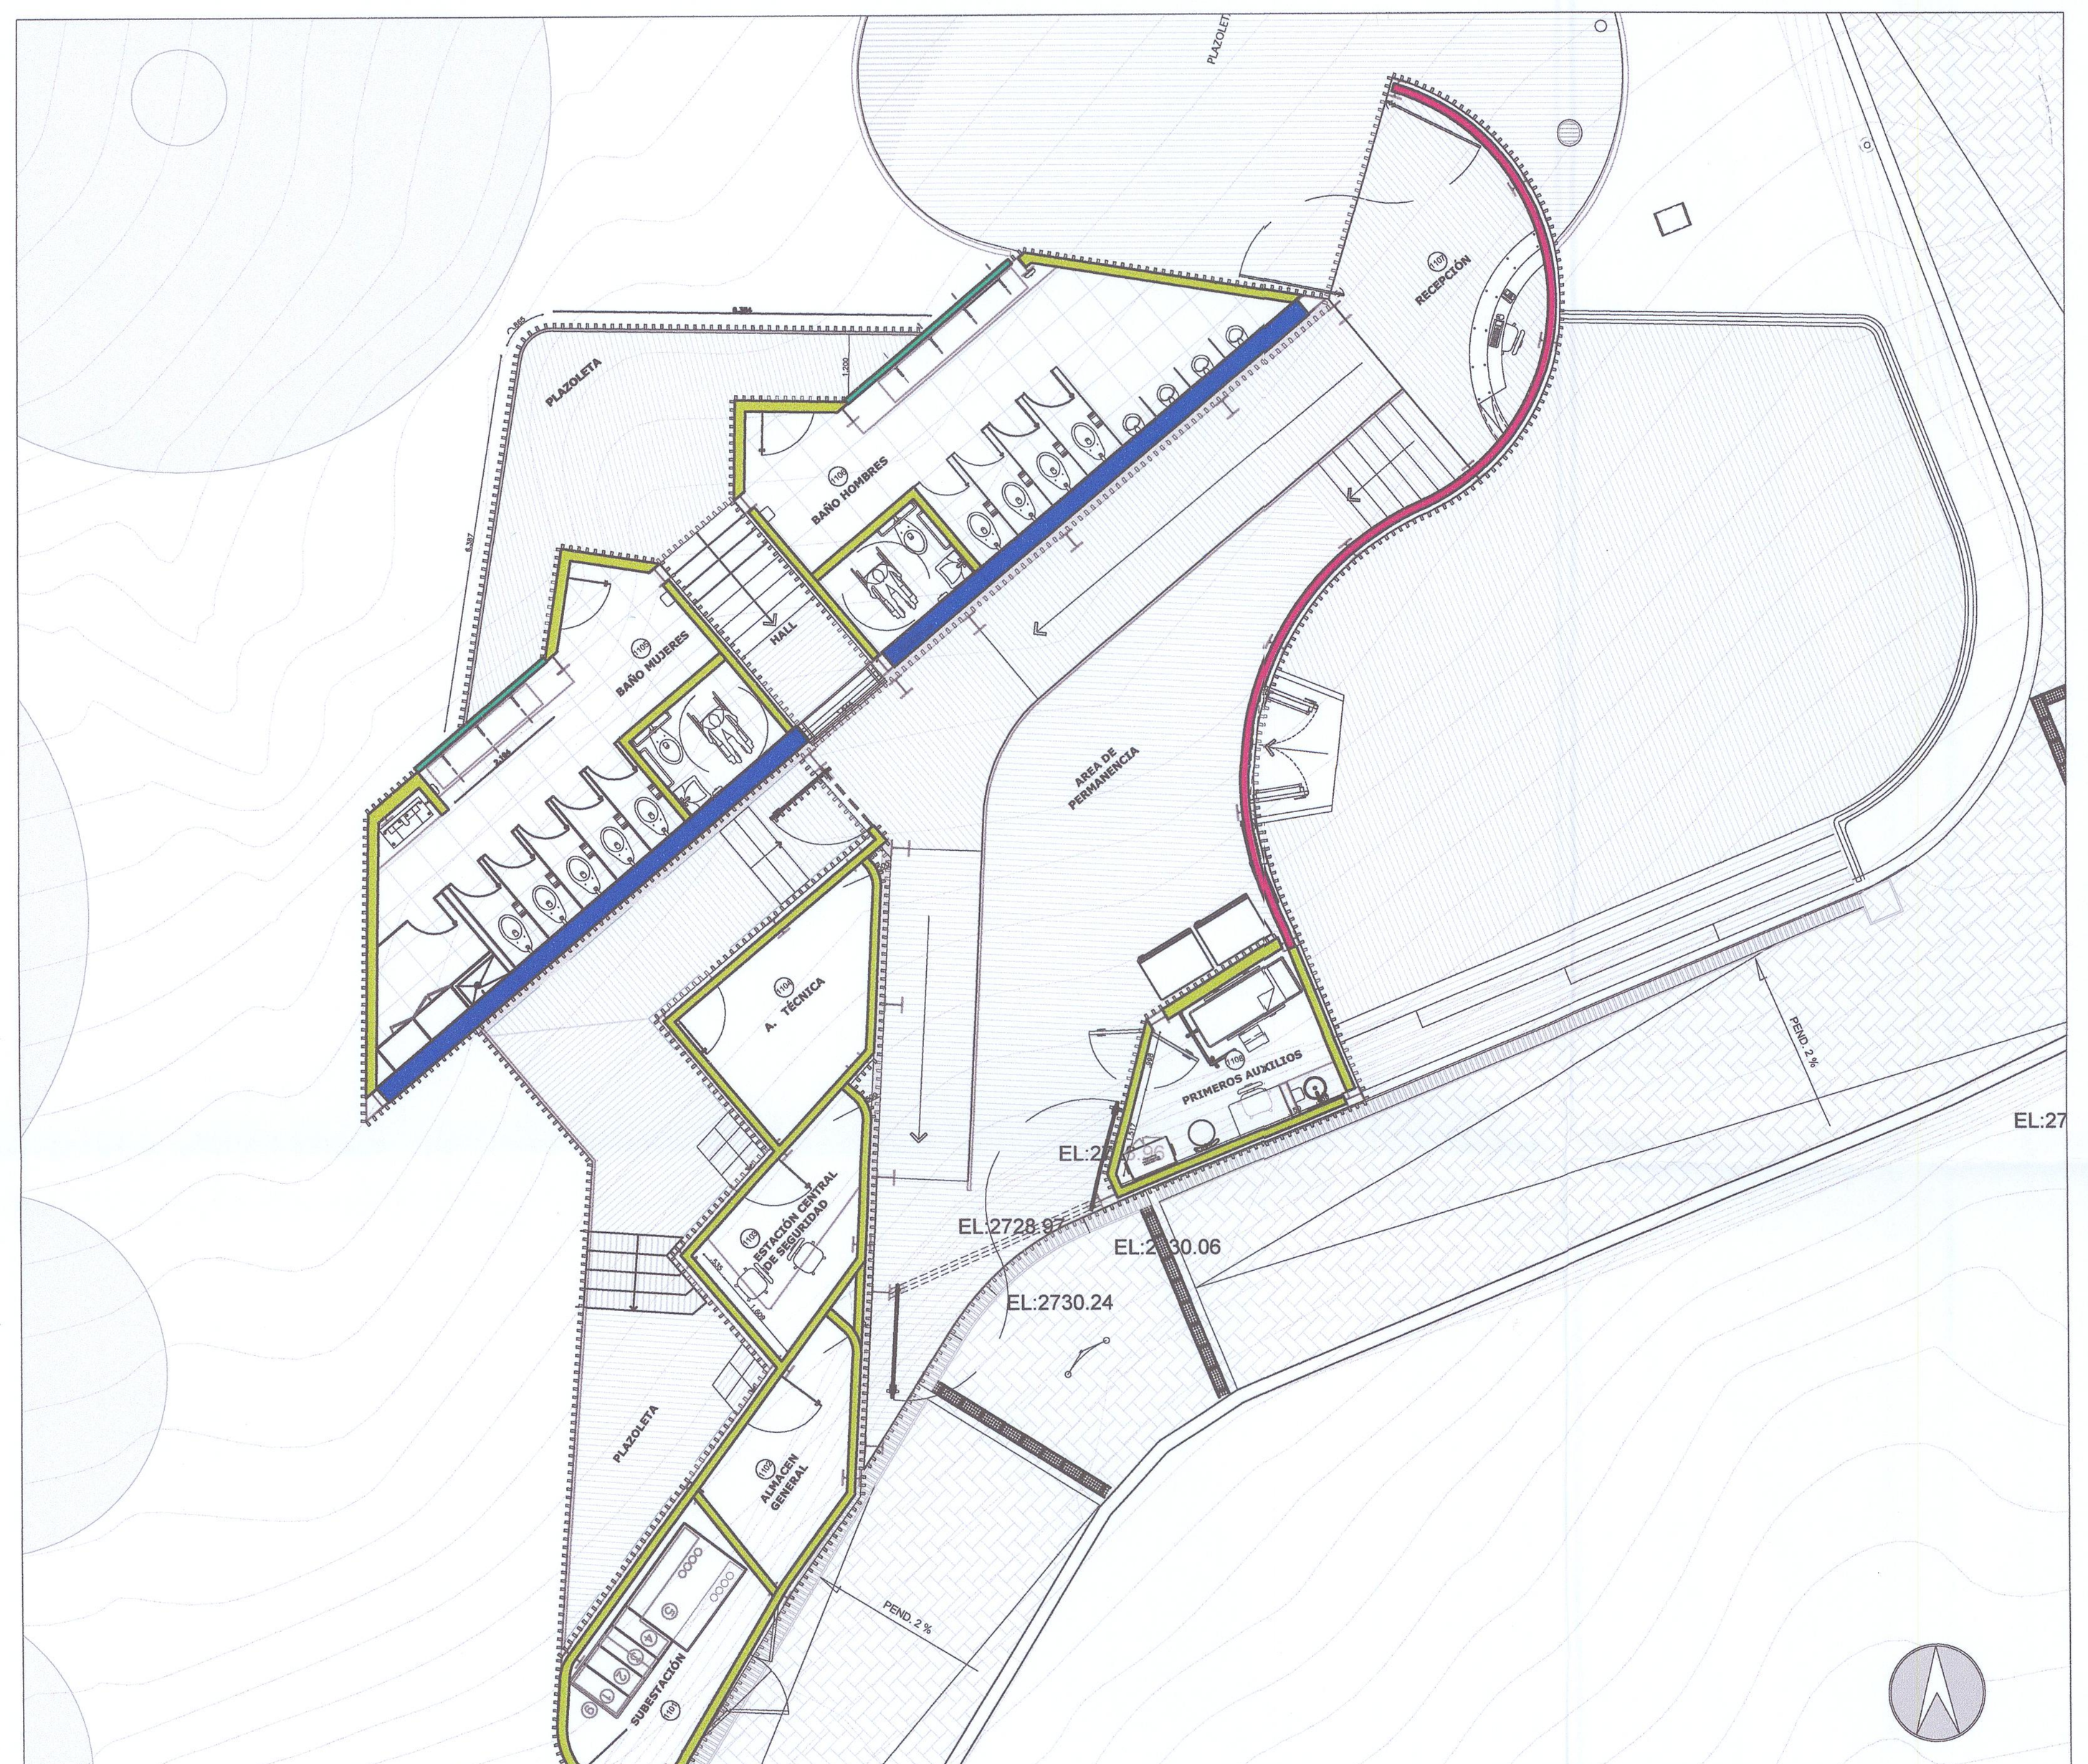



PLANTA DE LOCALIZACION - ESC.: N/A

PLANO DE DETALLES Y TIPOLOGIAS DE FACHADA ACCESO 1


ESC1:15

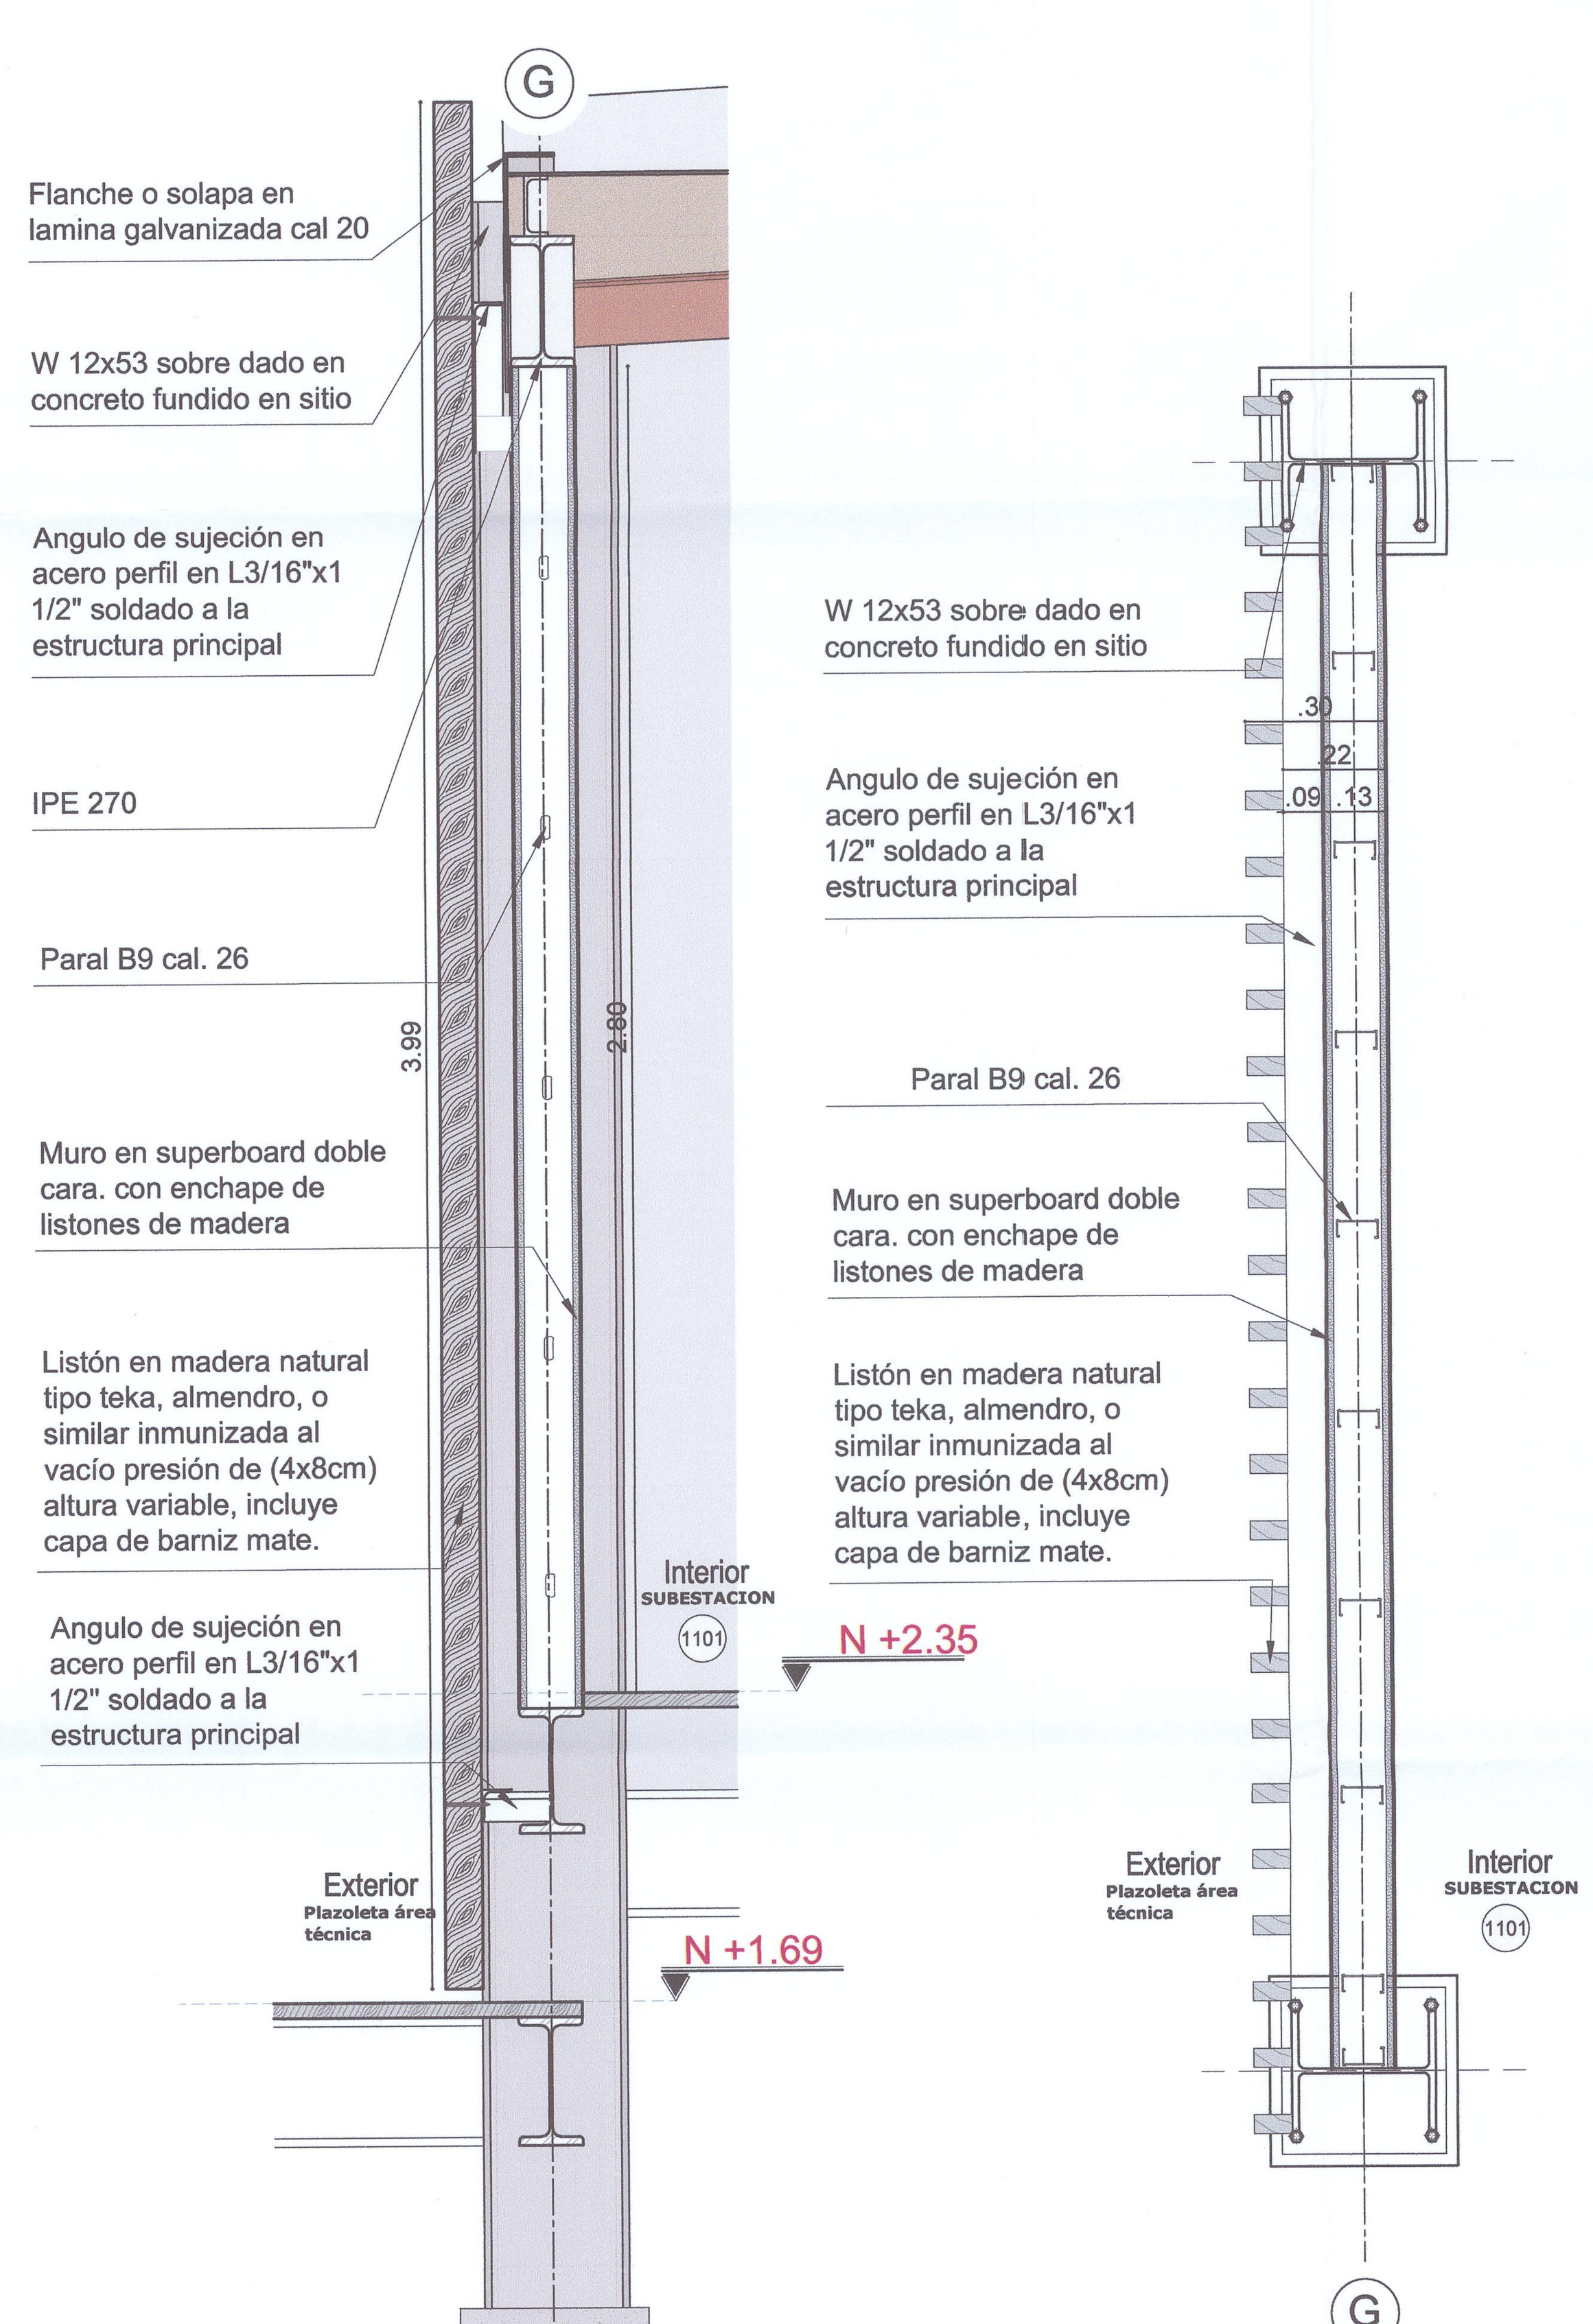


DETALLE FACHADA TIPO 1
muro Superboard + listón madera

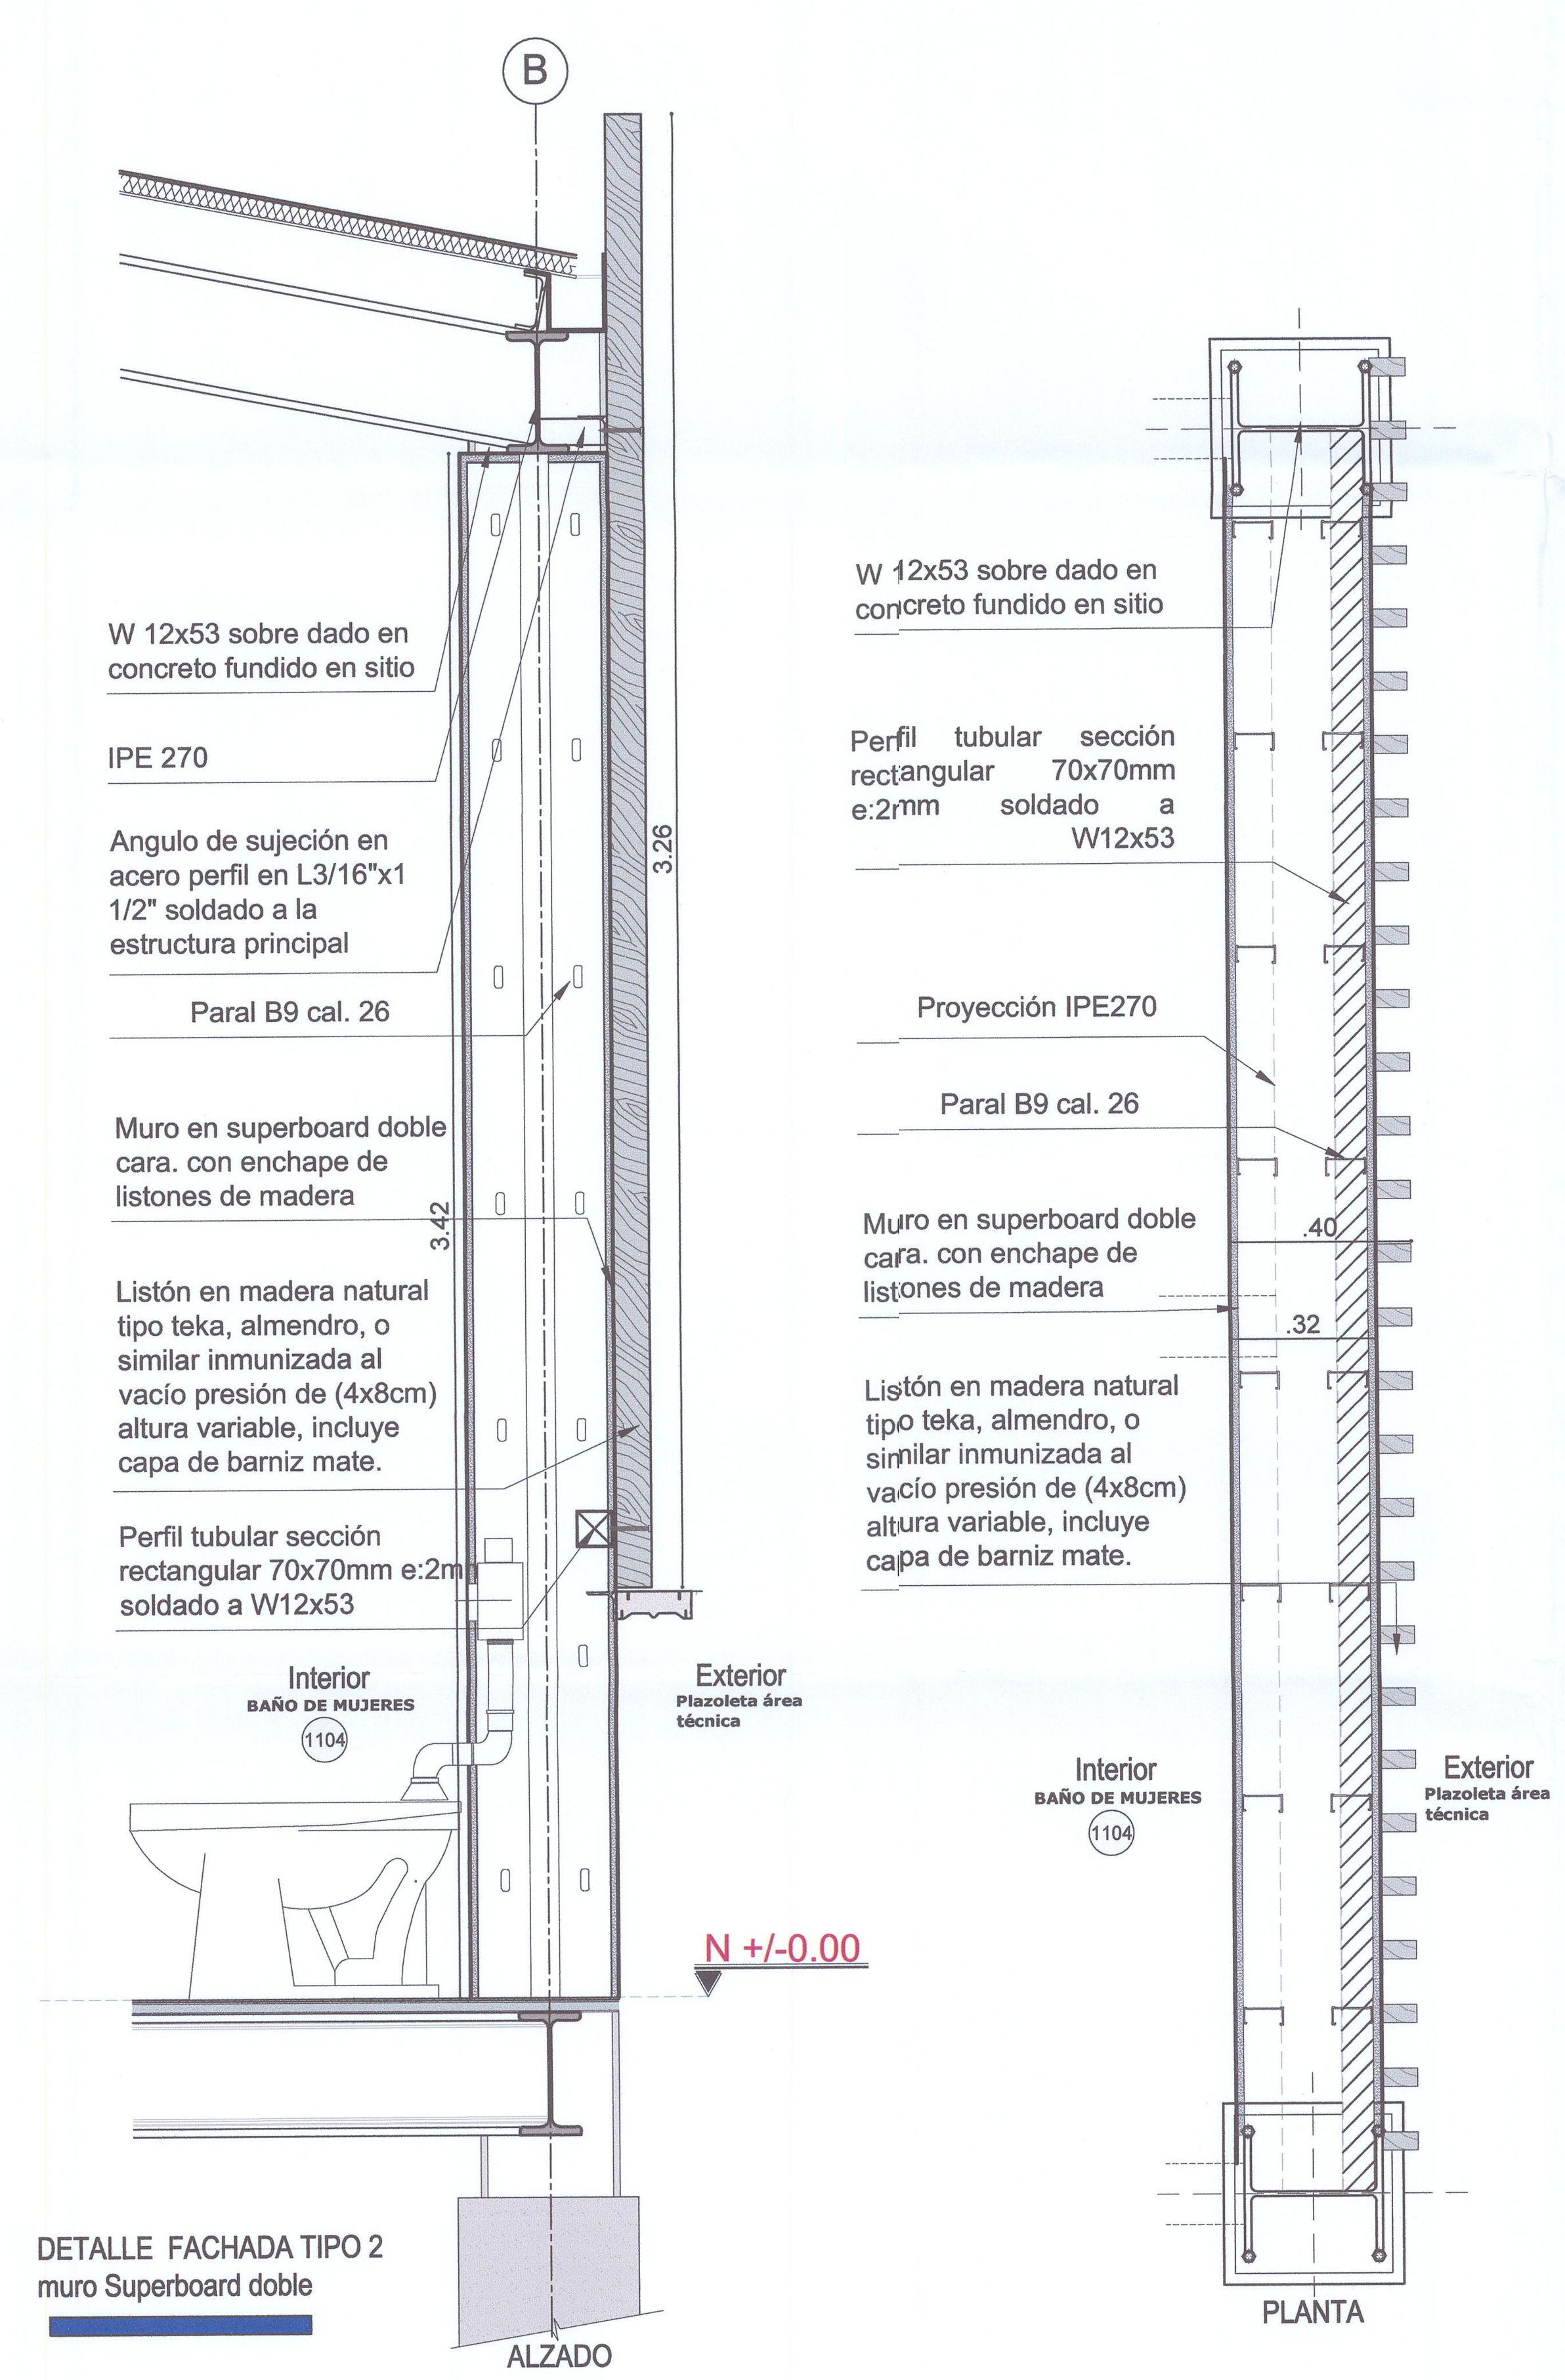

DETALLE FACHADA TIPO 2
muro Superboard doble

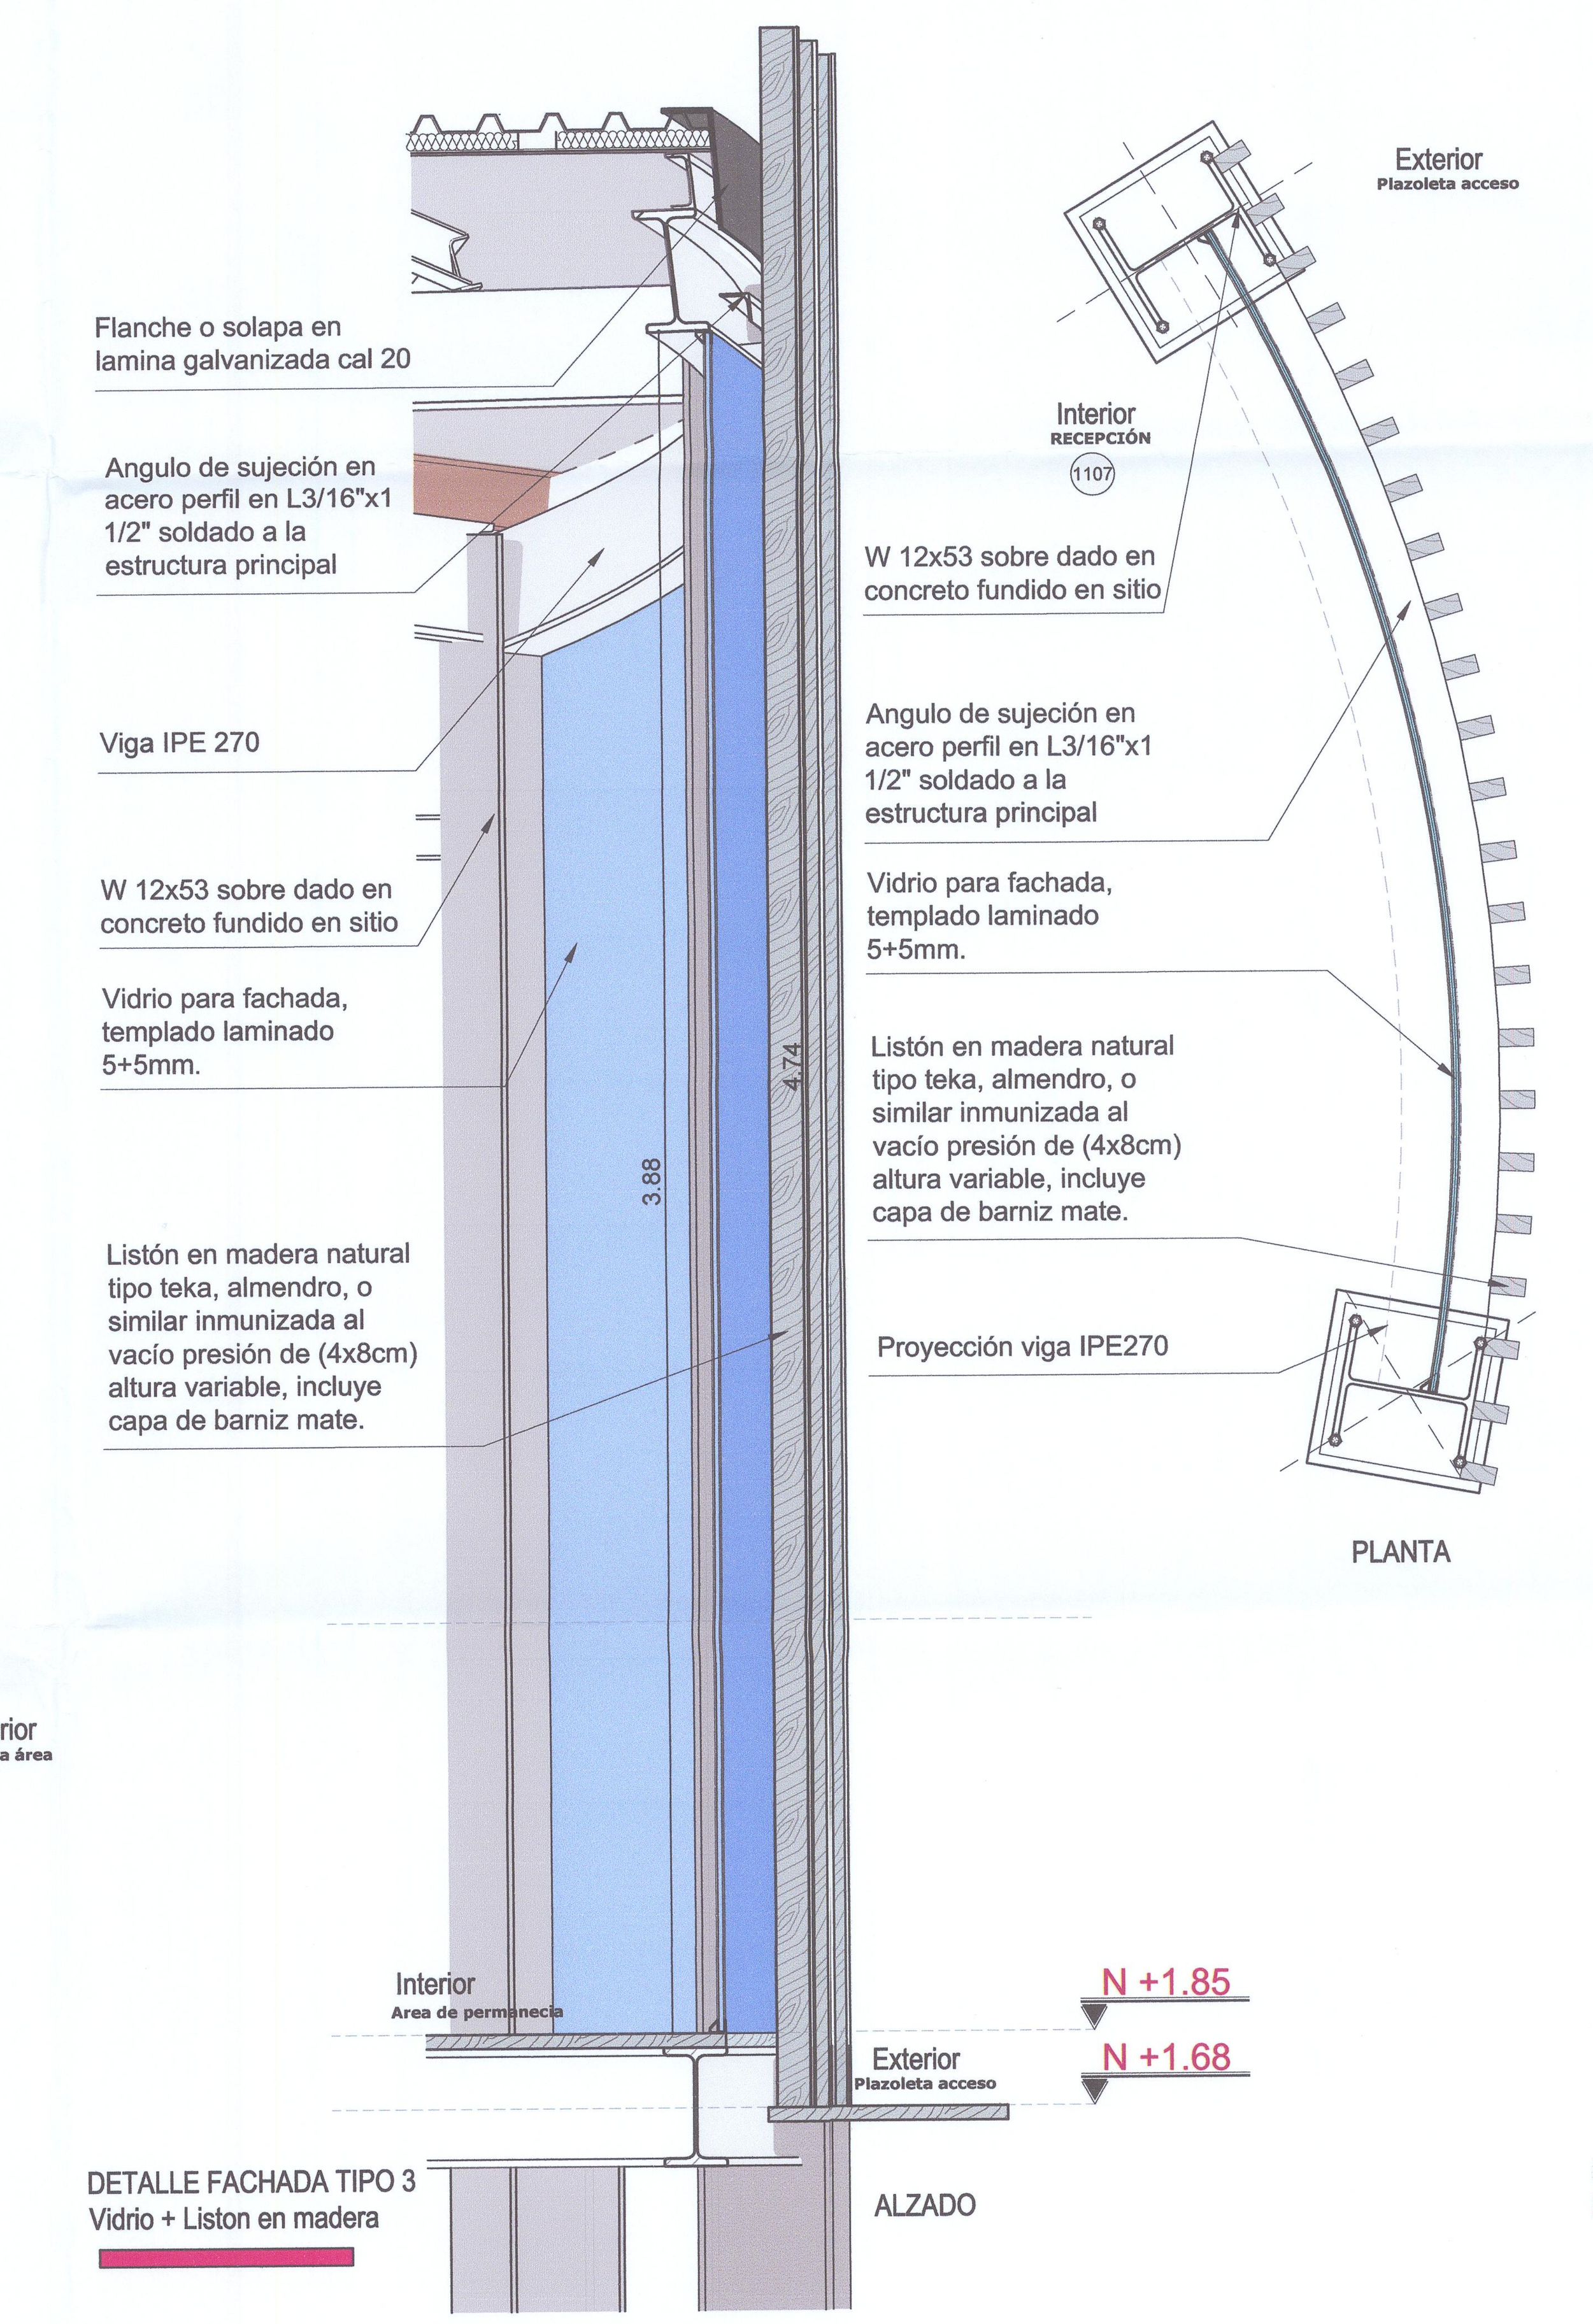

DETALLE FACHADA TIPO 3
Vidrio + Liston en madera

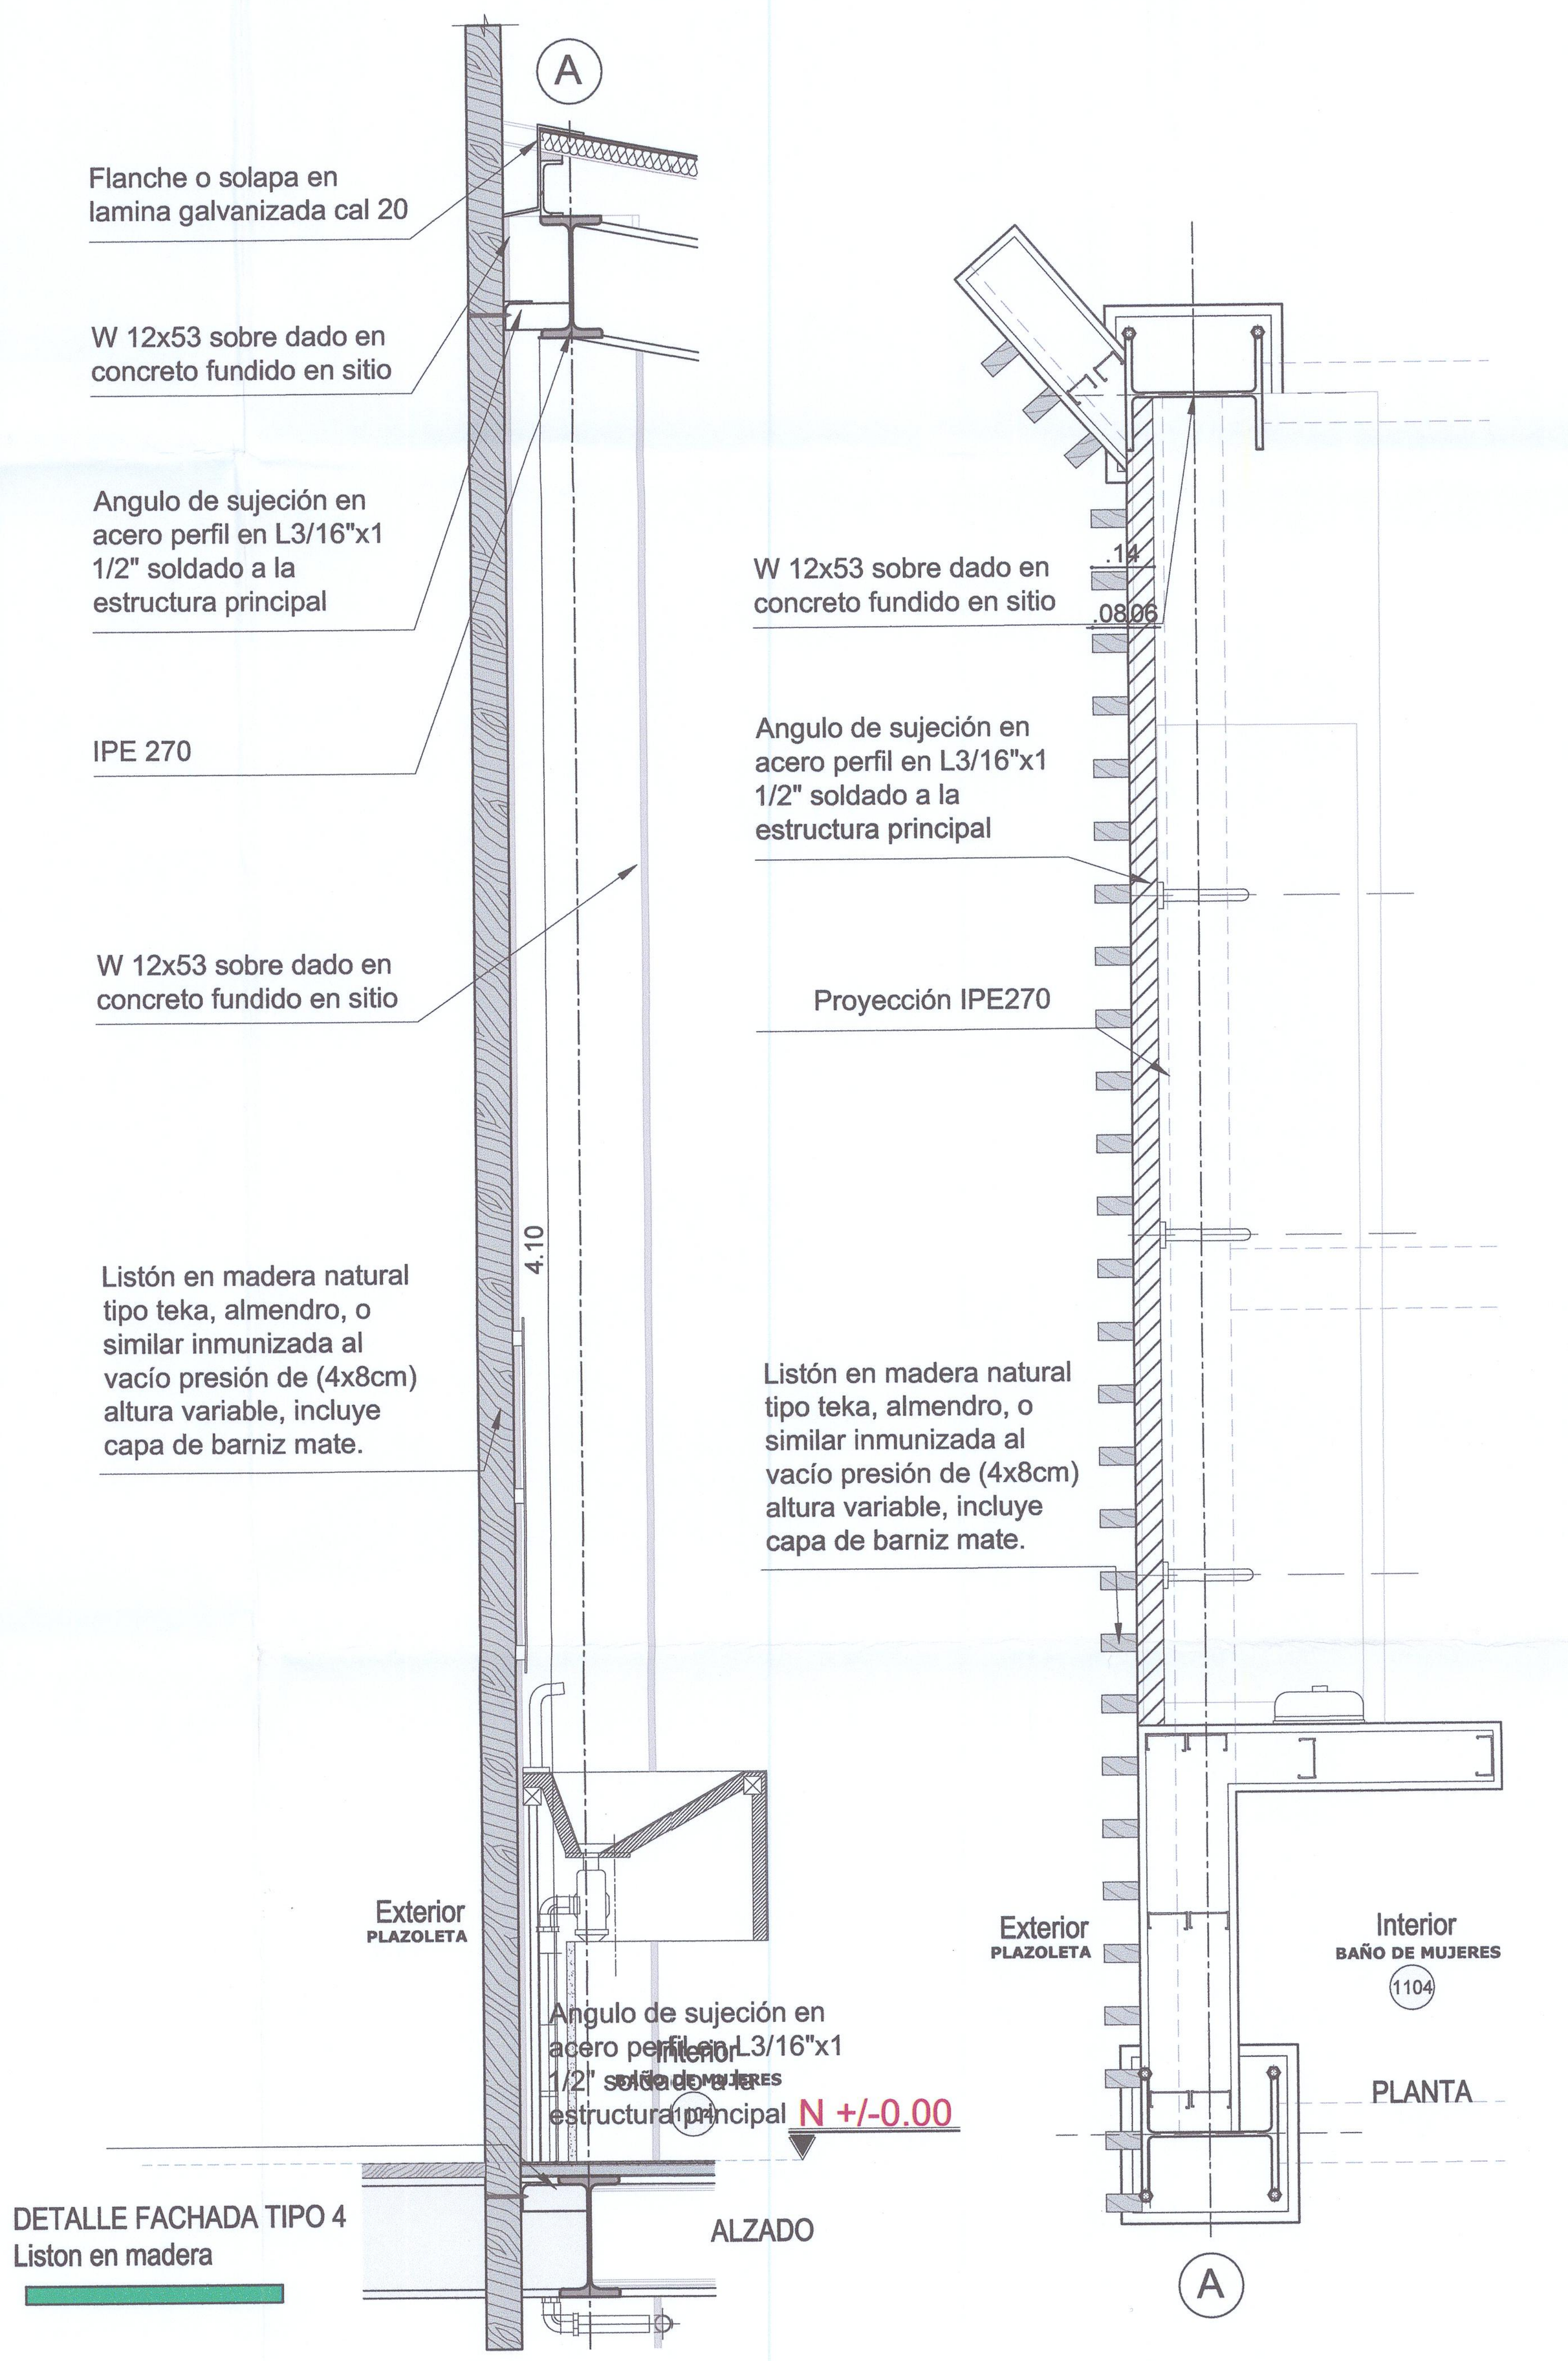

DETALLE FACHADA TIPO 4
Liston en madera

ALCALDÍA MAYOR DE BOGOTÁ D.C.
BOGOTÁ
INSTITUTO DISTRITAL DE PATRIMONIO CULTURAL

N V P CONSORCIO

CONTRATO DE CONSULTORÍA No. IDPC-CC-534-2021
REALIZAR LA CONSULTORÍA PARA LA ELABORACIÓN DE LOS ESTUDIOS TÉCNICOS, DISEÑOS ARQUITECTÓNICOS Y DE INGENIERÍA NECESARIOS Y COMPLEMENTARIOS PARA LAS OBRAS DE URBANISMO, REDES DE SUMINISTRO DE SERVICIOS PÚBLICOS Y CONSTRUCCIÓN DE LOS ACCESOS PRINCIPALES DEL PARQUE ARQUEOLÓGICO HACIENDA EL CARMEN, UBICADO EN LA LOCALIDAD DE USME BOBOTÁ D.C

CONTRATANTE:
IDPC
INSTITUTO DISTRITAL DE PATRIMONIO CULTURAL
SUBDIRECCIÓN DE GESTIÓN TERRITORIAL DEL PATRIMONIO

SUPERVISIÓN: GIOVANNA A. BARON C.
SUBDIRECCIÓN DE PROTECCIÓN E INTERVENCIÓN DEL PATRIMONIO

APOYO SUPERVISIÓN: INGENIERO JAVIER ENRIQUE MOTTA
ARQUITECTA DIANA BEDOYA GARCIA

CONSULTOR: CONSORCIO N.V.P
REPRESENTANTE LEGAL: ARQUITECTO RESTAURADOR NESTOR VARGAS PEDROZA
DIRECTOR: ARQUITECTO JUAN CARLOS CANCINO DUARTE
INTERVENTORIA: MIG. ARQUITECTURA Y RESTAURACIÓN SAS
ARQUITECTA MARIA ISABEL GALINDO

DIRECTOR DE LOS ESTUDIOS Y PROYECTO:
ARQ. JUAN CARLOS ARTURO CANCINO DUARTE
MATRICULA PROFESIONAL
2570058407 CND

APROBACIONES:
ARQ. MARIA ISABEL GALINDO MARTINEZ
MATRICULA PROFESIONAL
25700-56824

EQUIPO DE TRABAJO:
COORDINADORA DE CONSULTORIA: NATHALI ALFEREZ CHICA
ARQUITECTA RESTAURADORA
ASESORA EN URBANISMO: ANDREA ALFONSO ROMERO
ARQUITECTA URBANISTA
ASESOR PAISAJISTA: KAREN ONOFRE TORRES
ARQUITECTA PAISAJISTA
DIGITALIZACIÓN: JHON SERRANO BETANCUR
ARQUITECTO
DIGITALIZACIÓN: GUSTAVO OCAMPO CAMELO
ARQUITECTO

ARQUITECTO PROYECTISTA:
ARQ. NESTOR VARGAS PEDROZA
MP. 5700-42413

CONTENIDO:
DETALLE TIPOLOGIAS FACHADA ACCESO 1
ESCALA: 1/15
0m 0.25m 0.50m 1 m
FECHA: FEBRERO / 2024
PL. ARQ (V-1) ESC 1:10

P 10
DE 28

idpc 20265110071012 Fecha: 03/08/2026 10:51
Asunto: Entrega De Fisico Entregables Consultori